








CENTRO INTEGRADO DE INOVAÇÃO DIGITAL

REQUALIFICAÇÃO DO ABANDONO A PARTIR DA COOPERAÇÃO UNIVERSIDADE, MERCADO E SERVIÇOS PÚBLICOS

SÍTIO E CONTEXTO URBANO

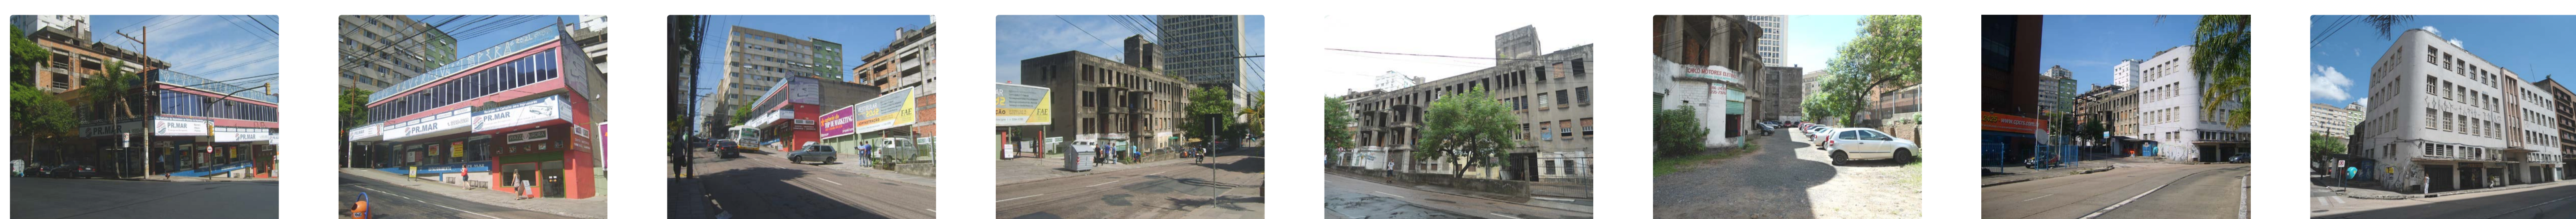


ANÁLISE E PROPOSTA

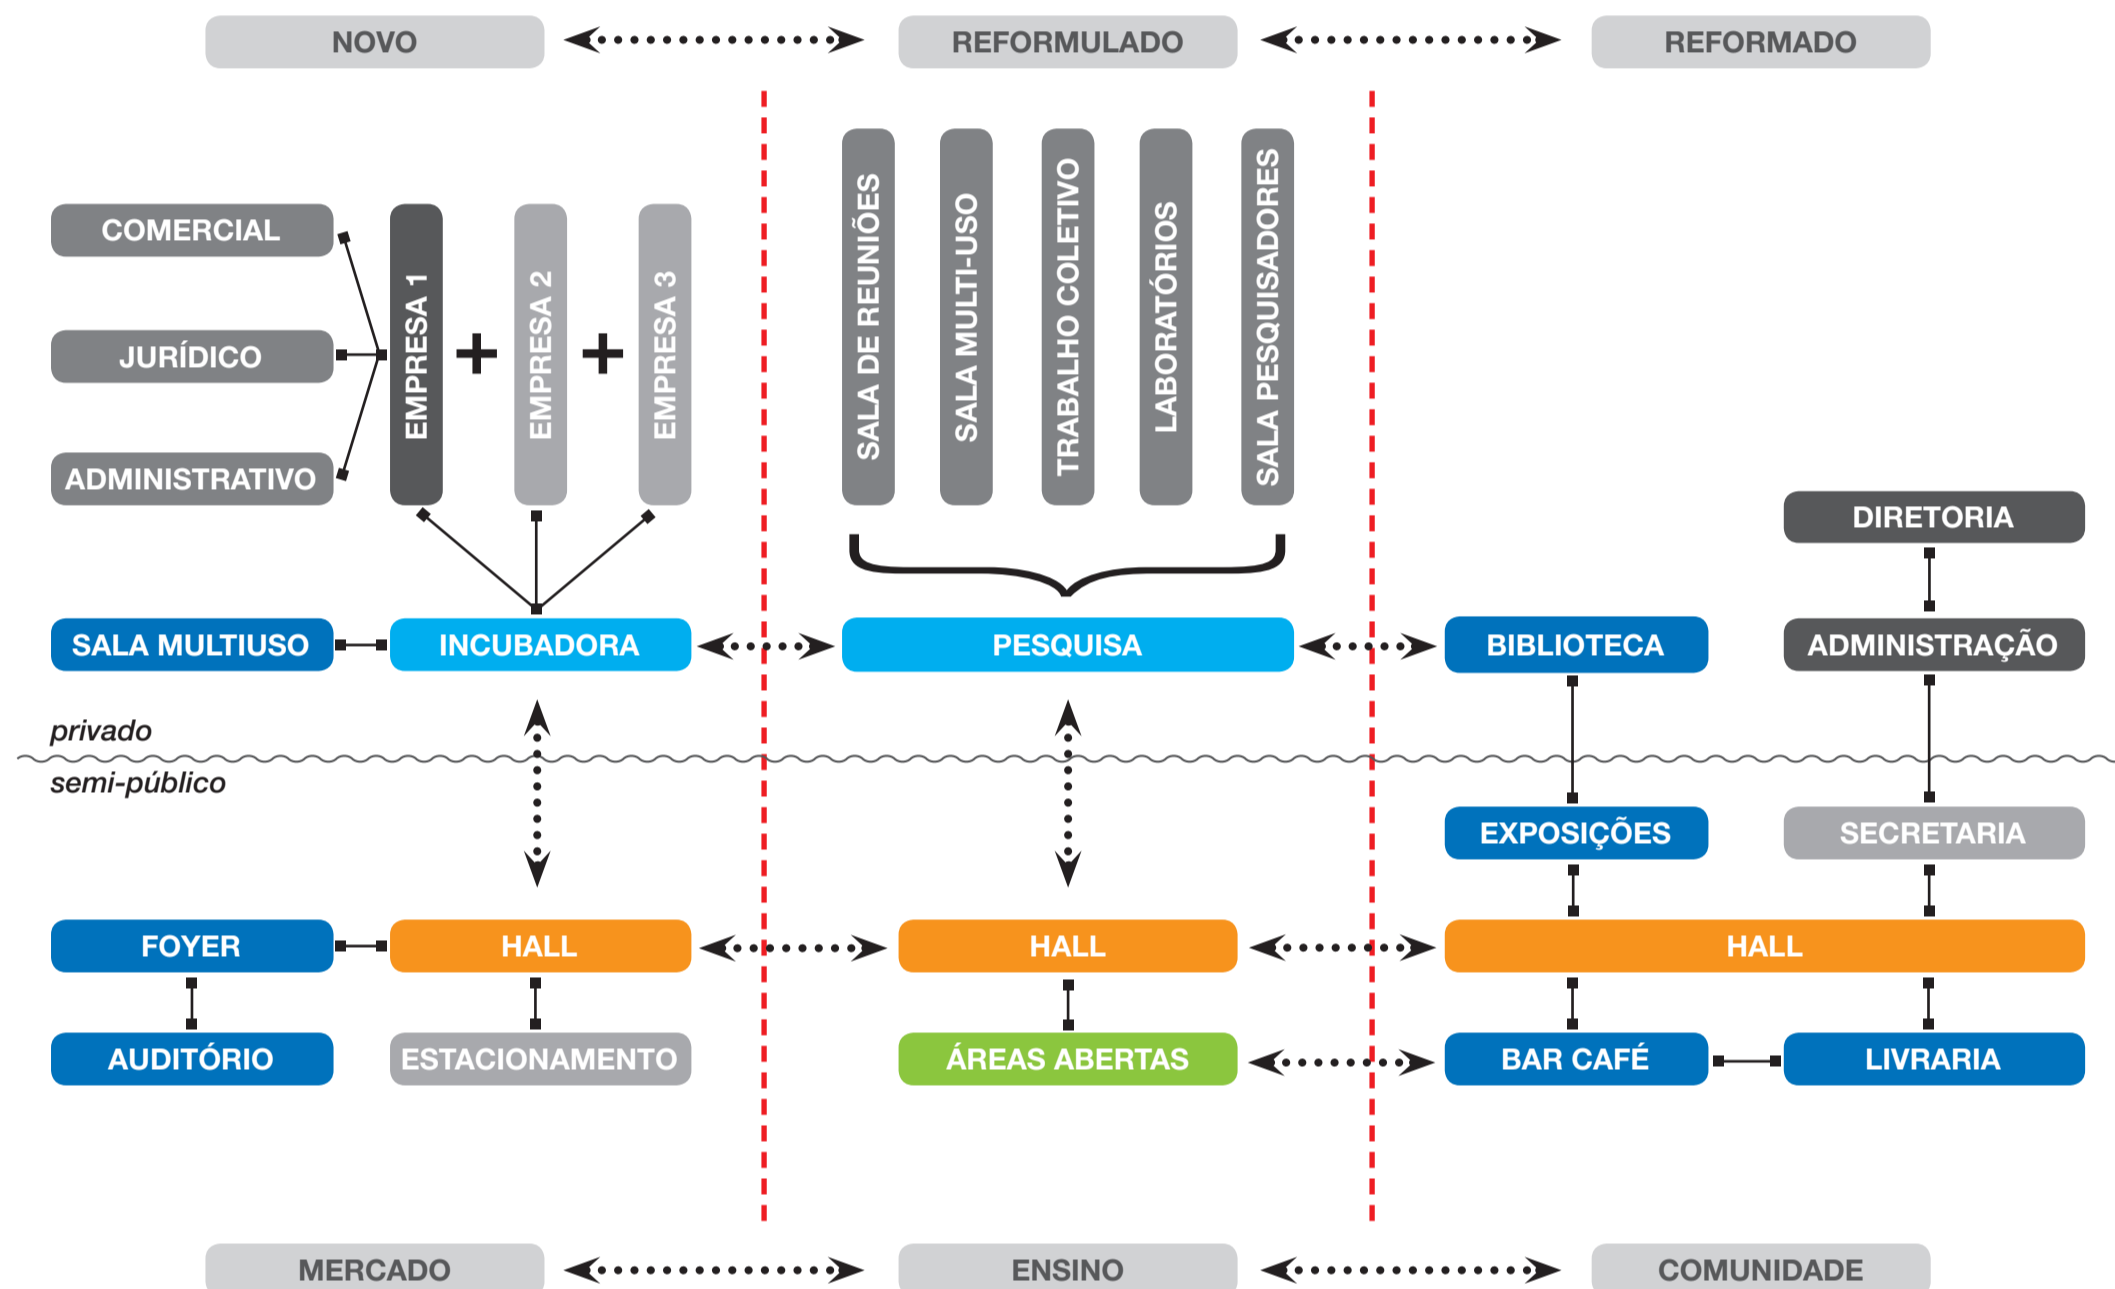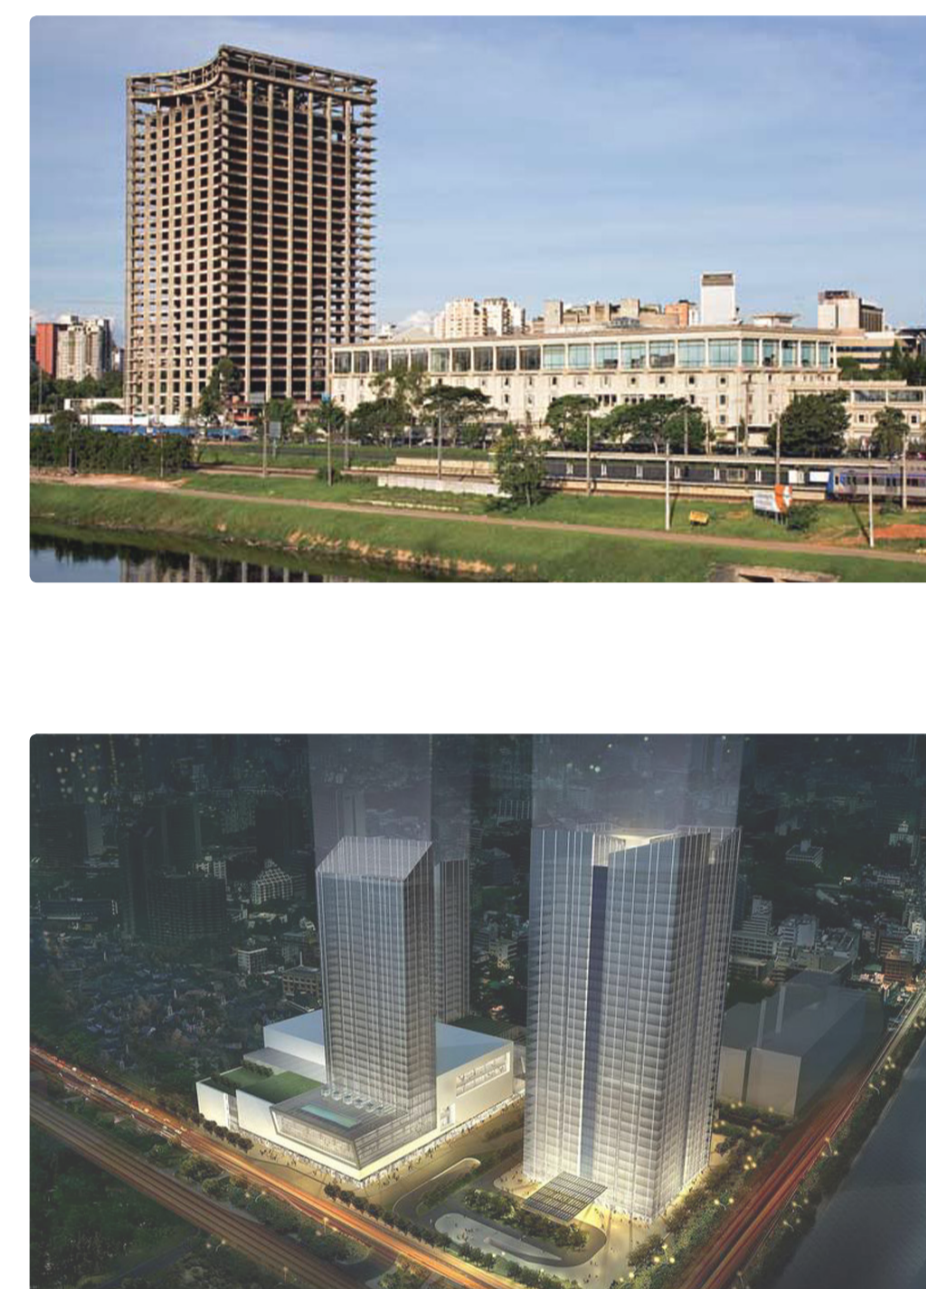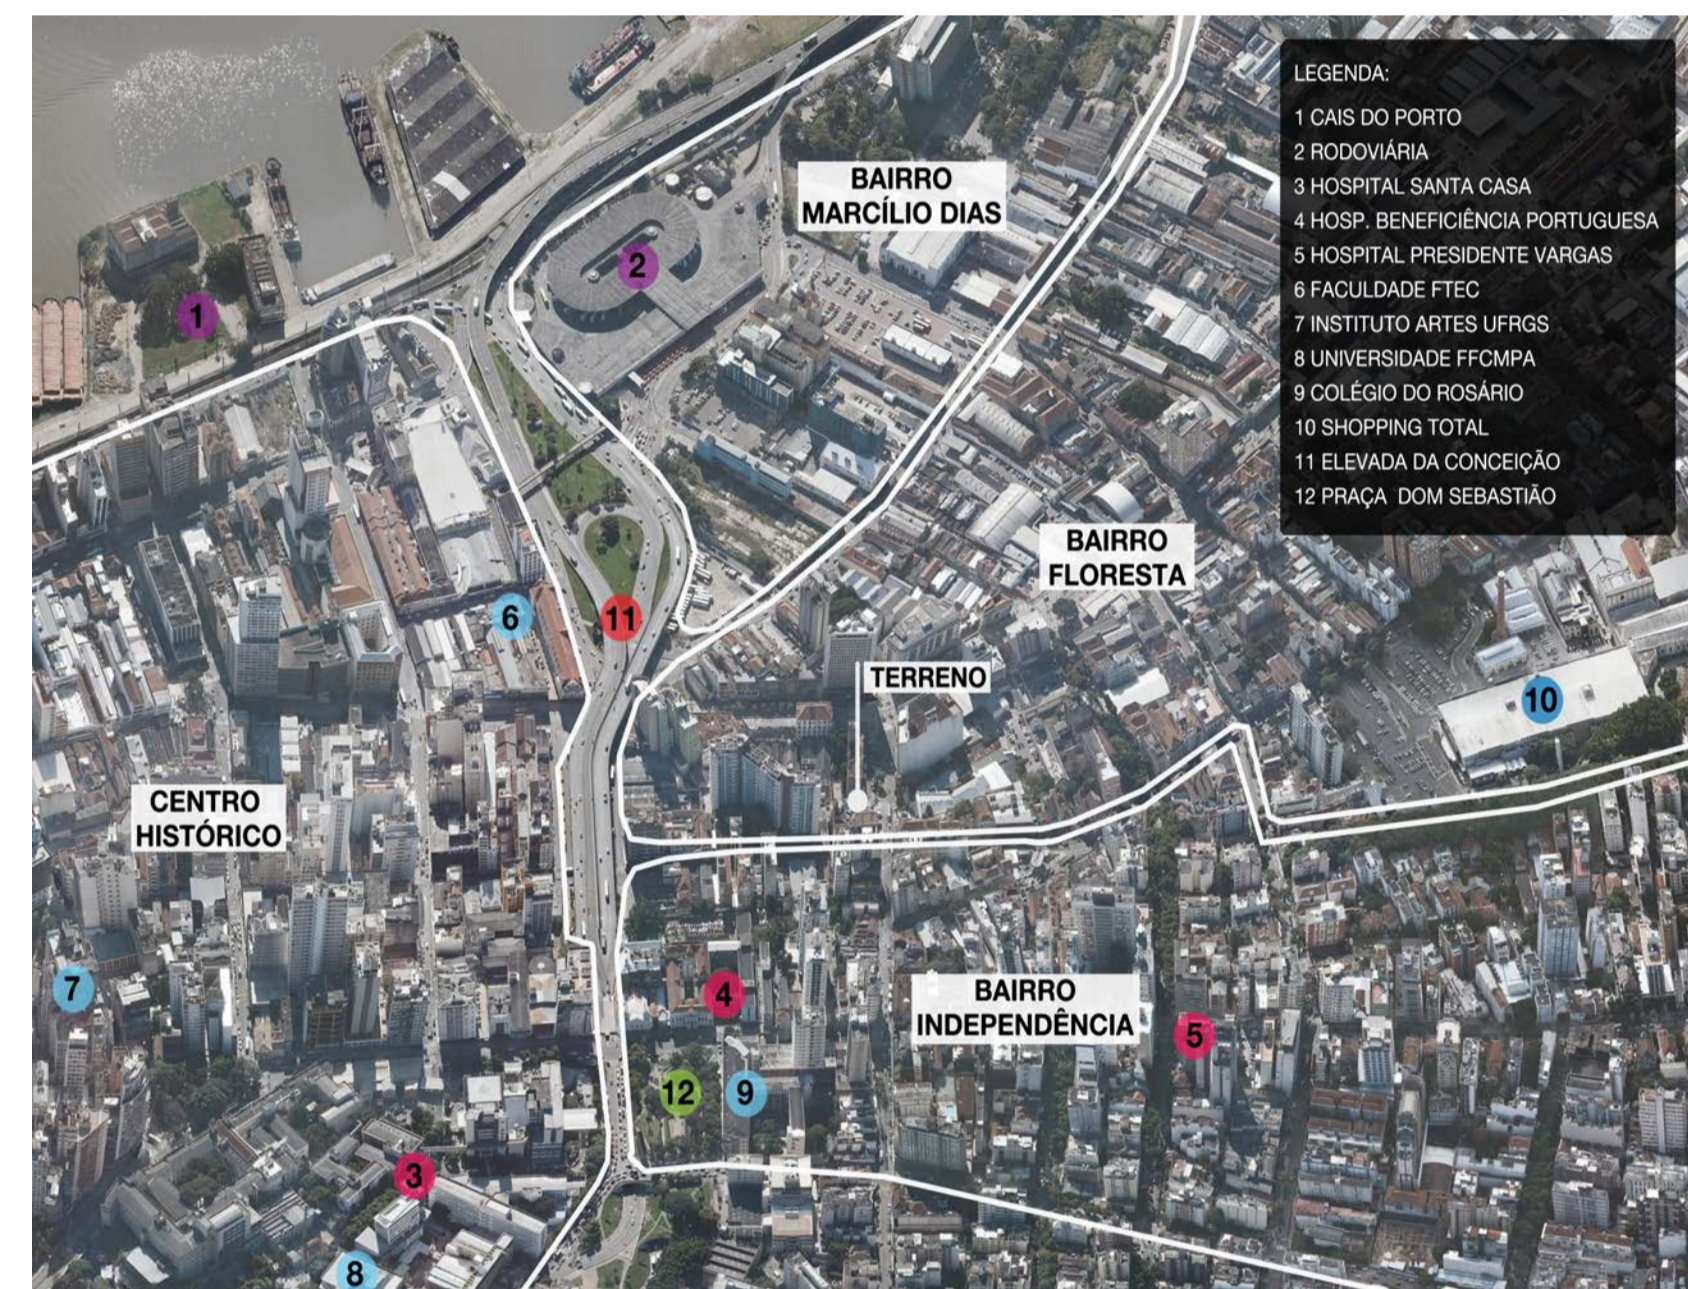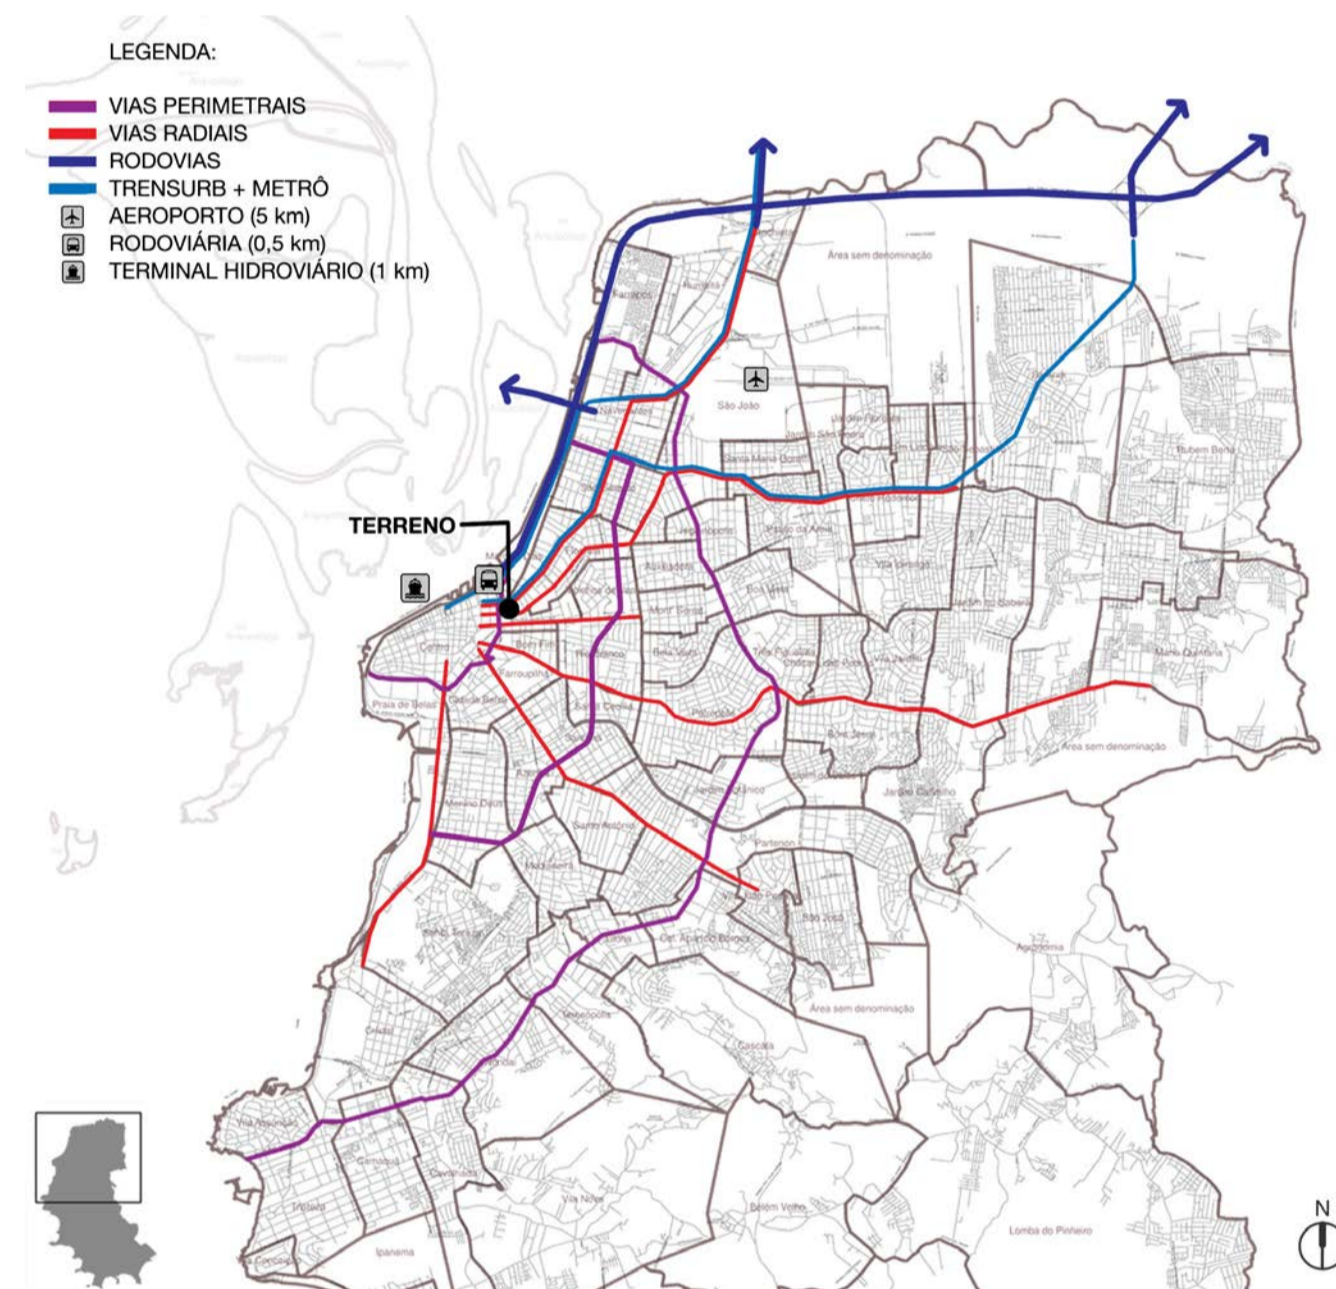


INCUBADORA + INSTITUTO TECNOLÓGICO




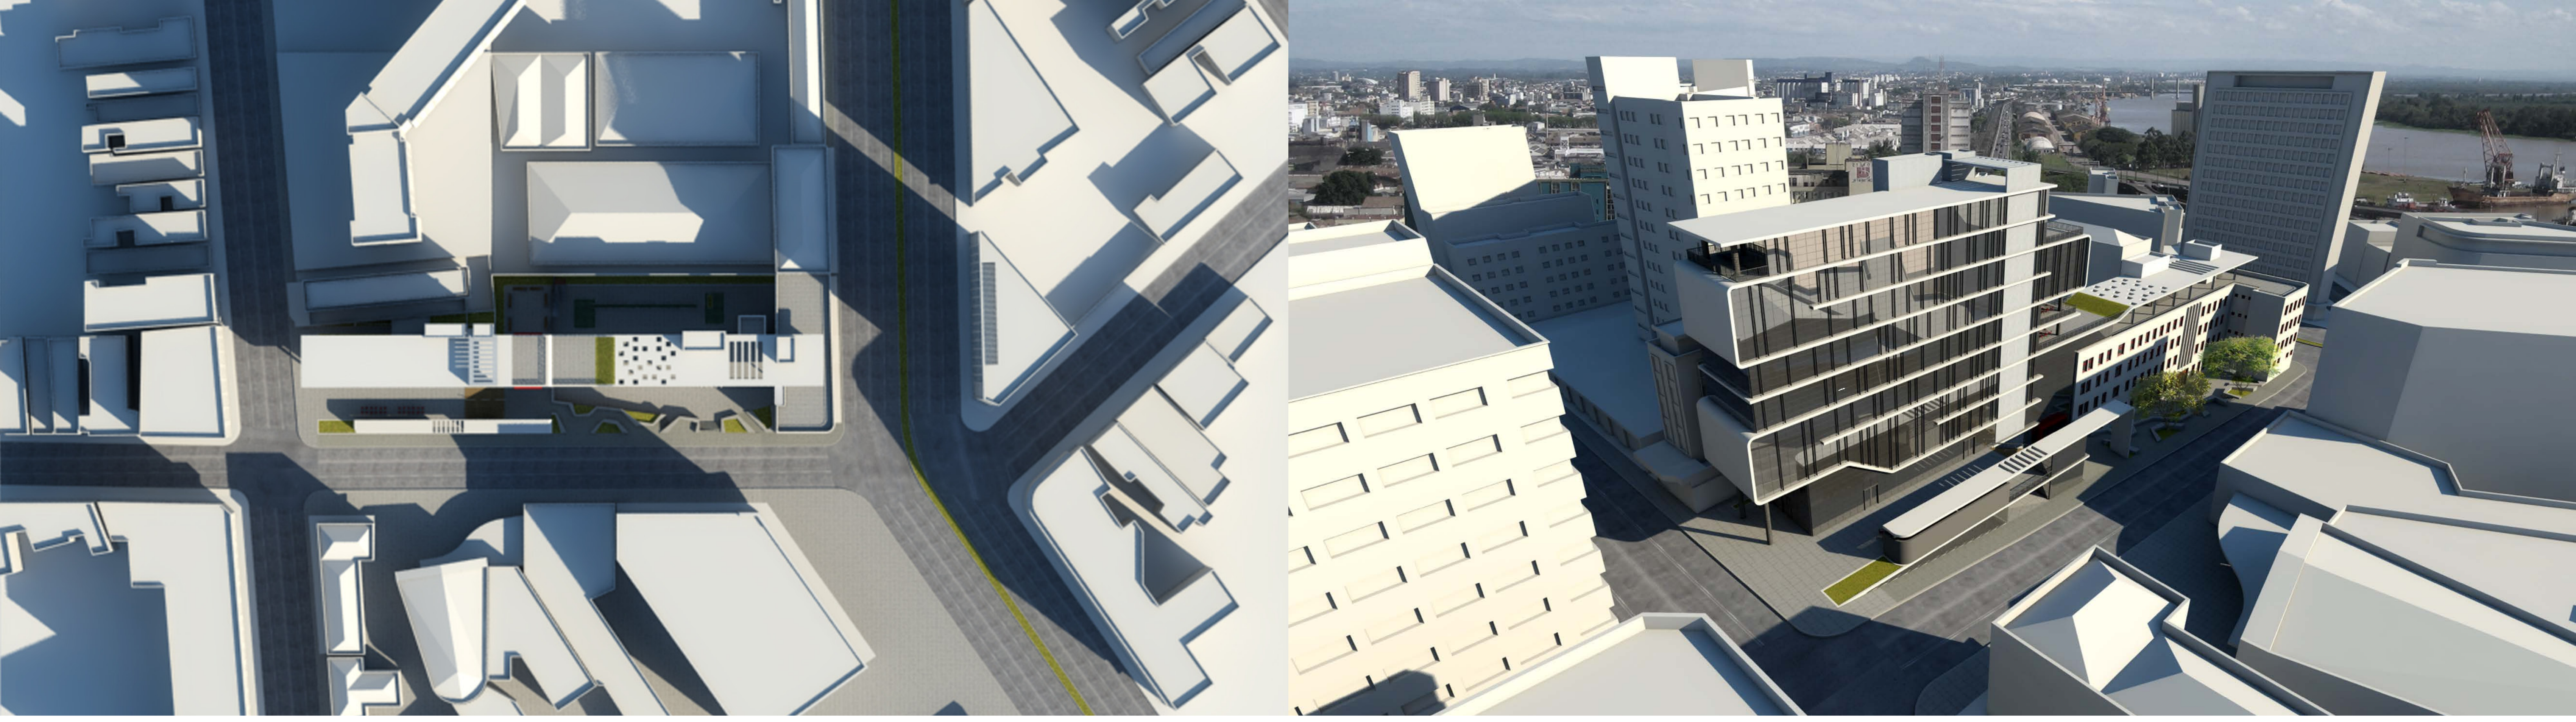


IMPLANTAÇÃO

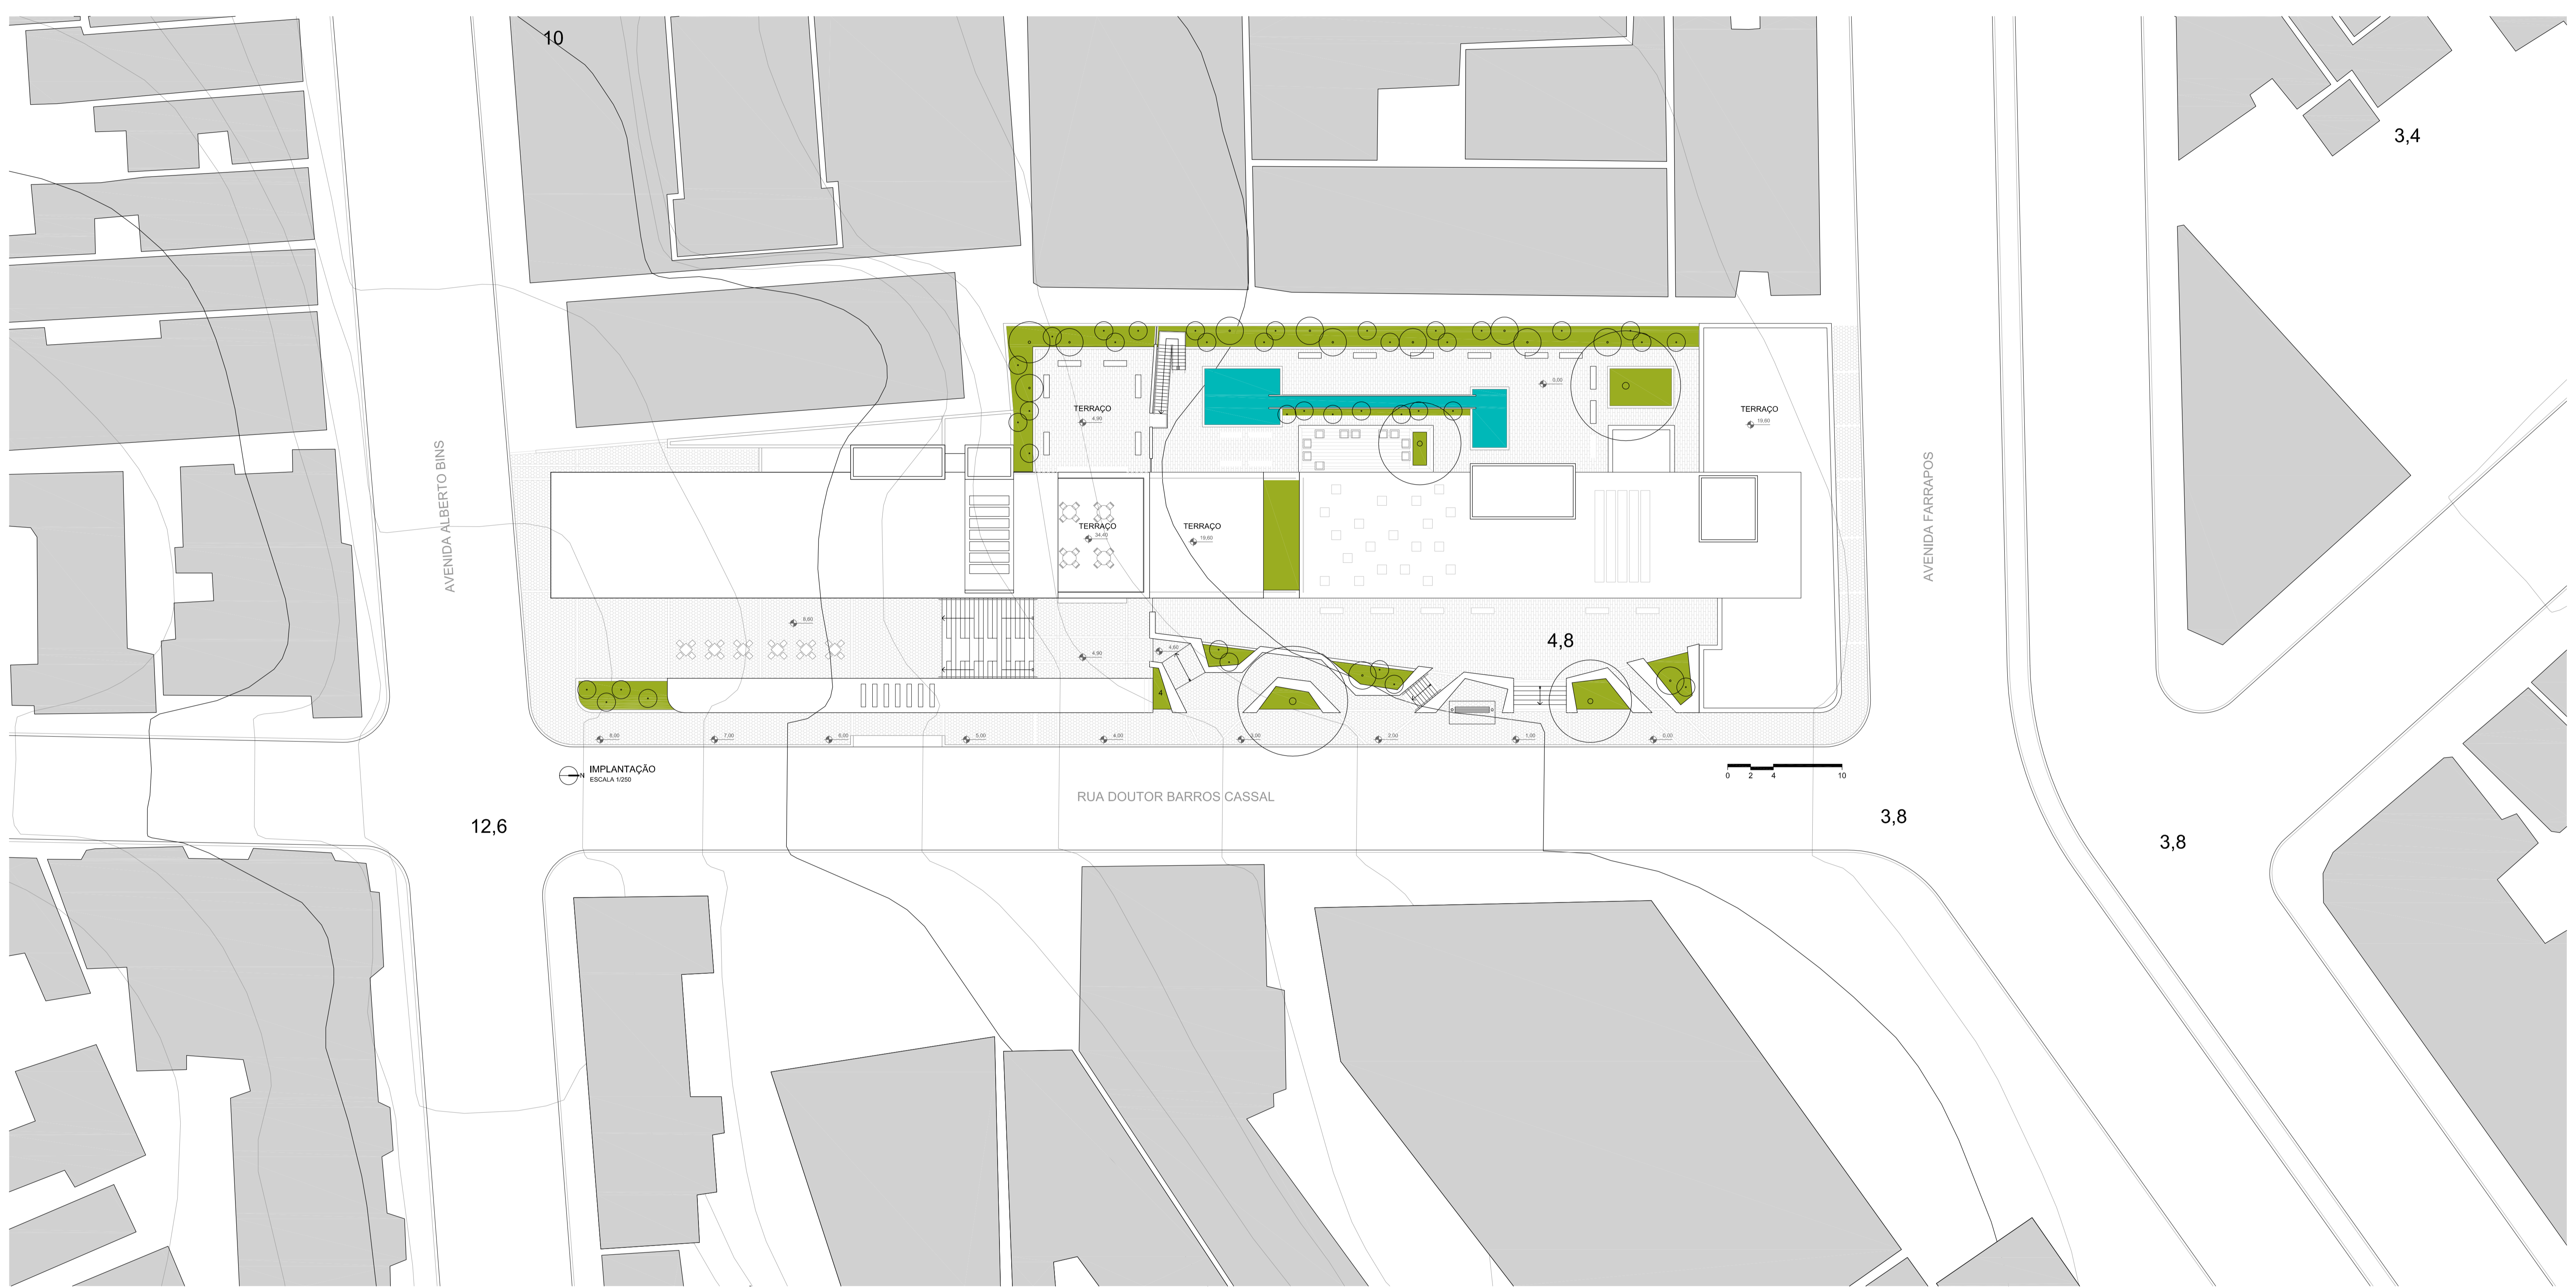


DIAGRAMAS DE CONCEITO

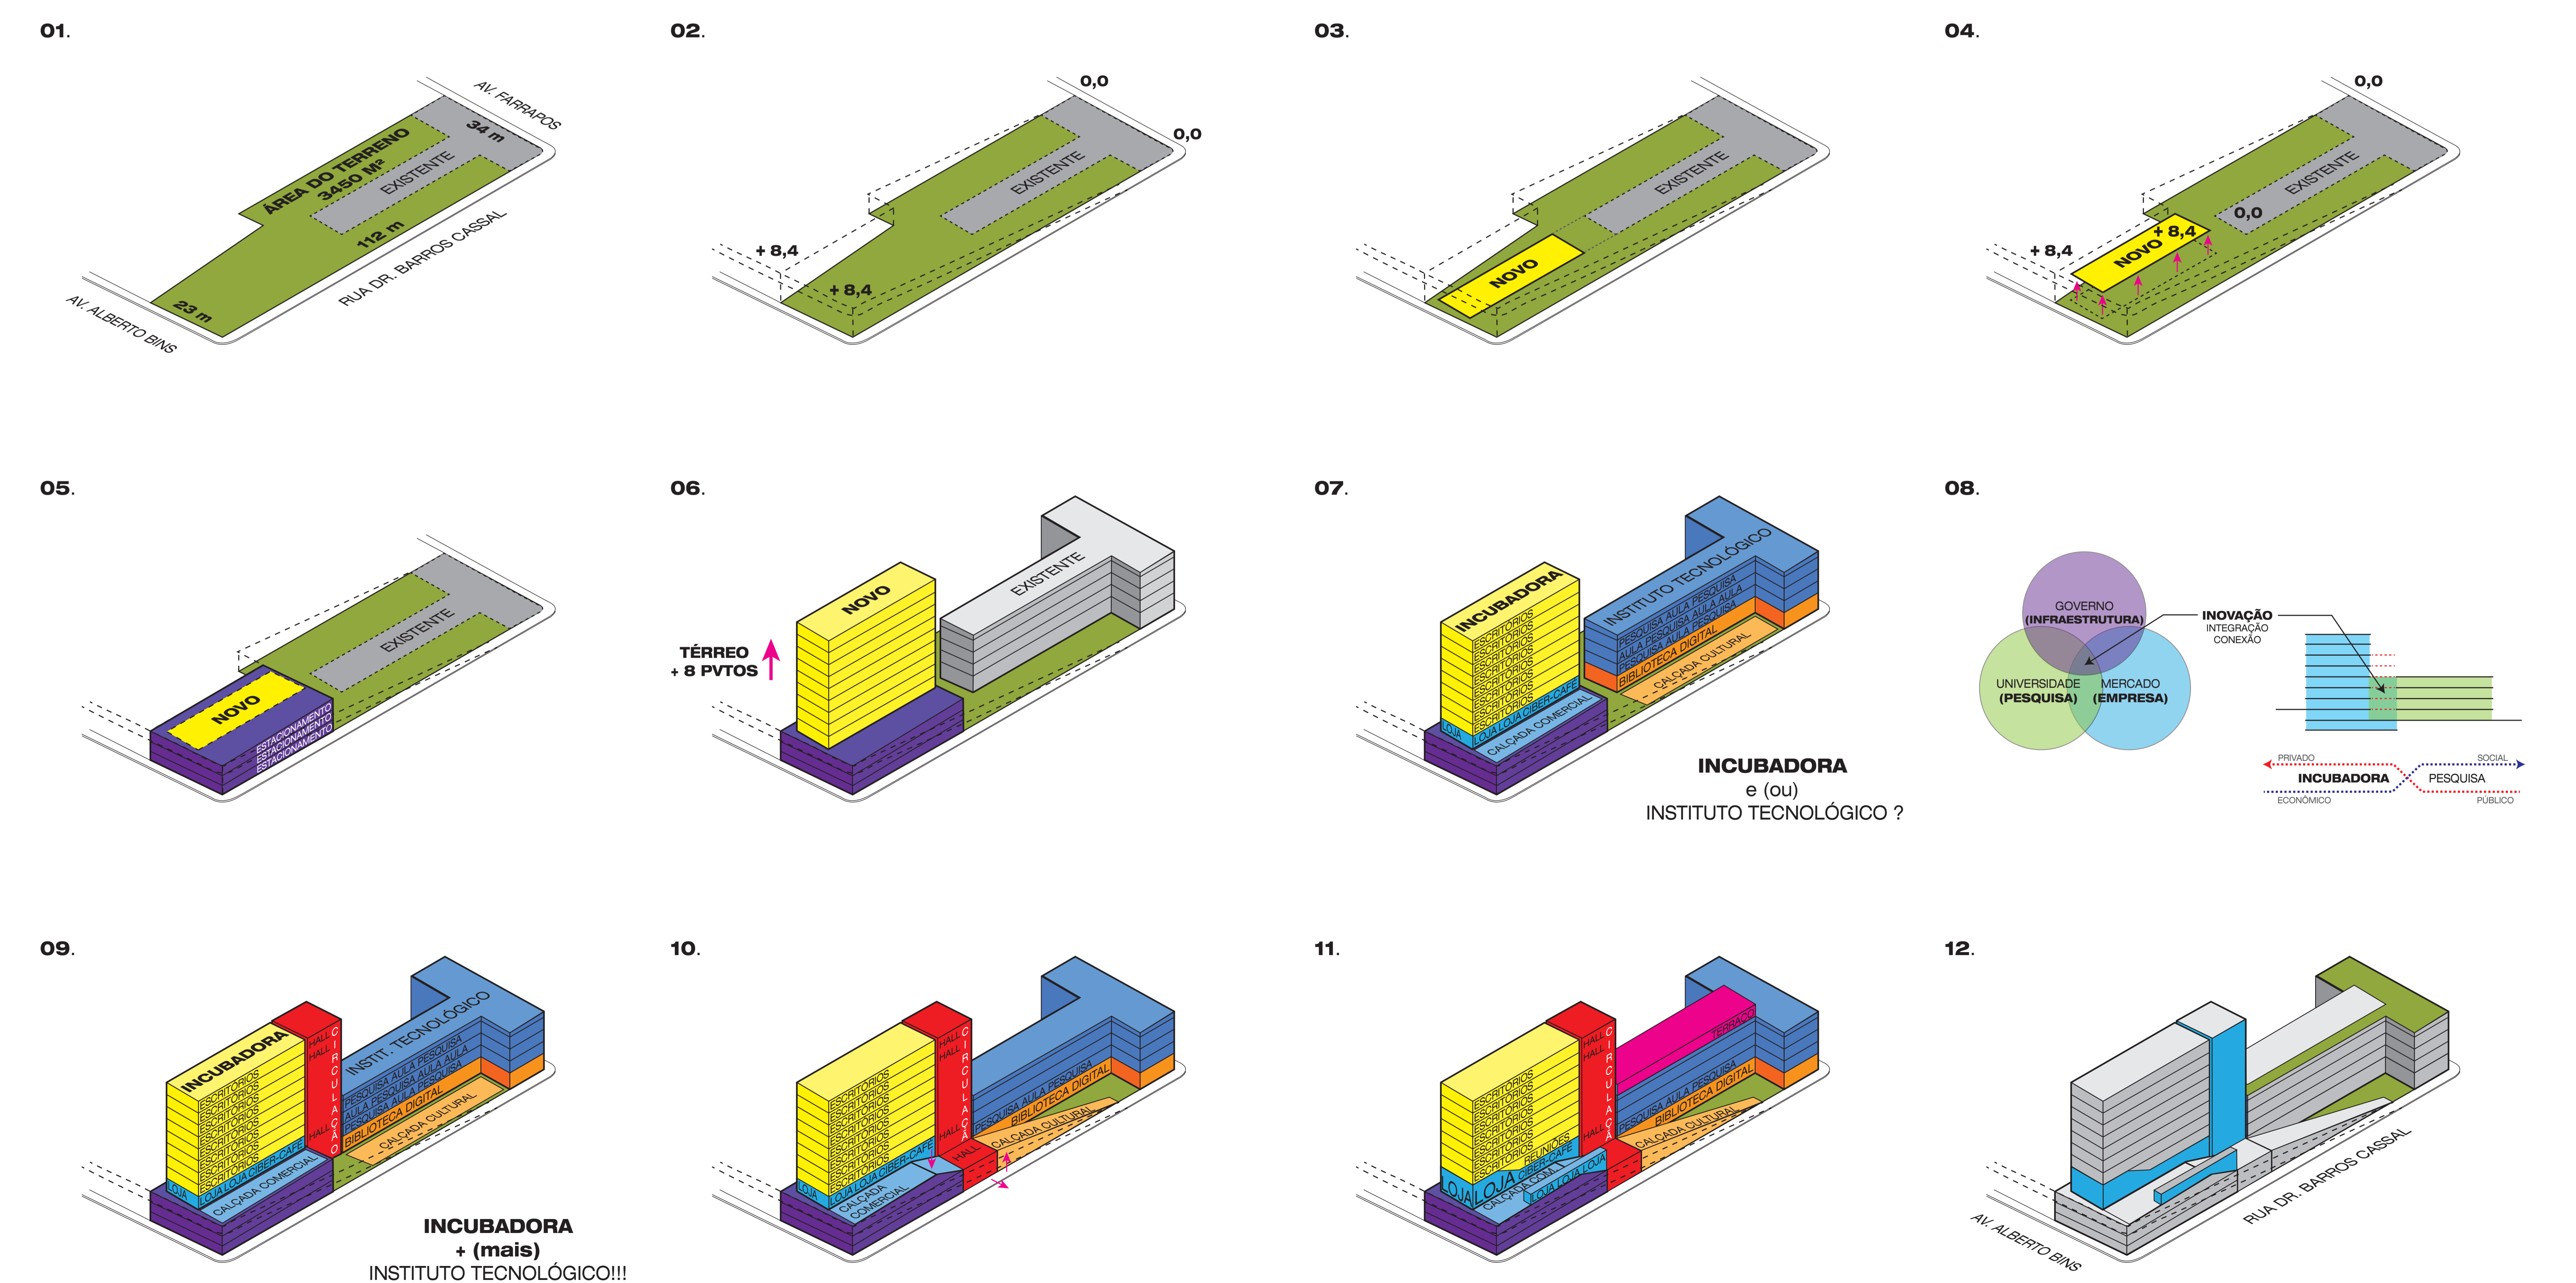

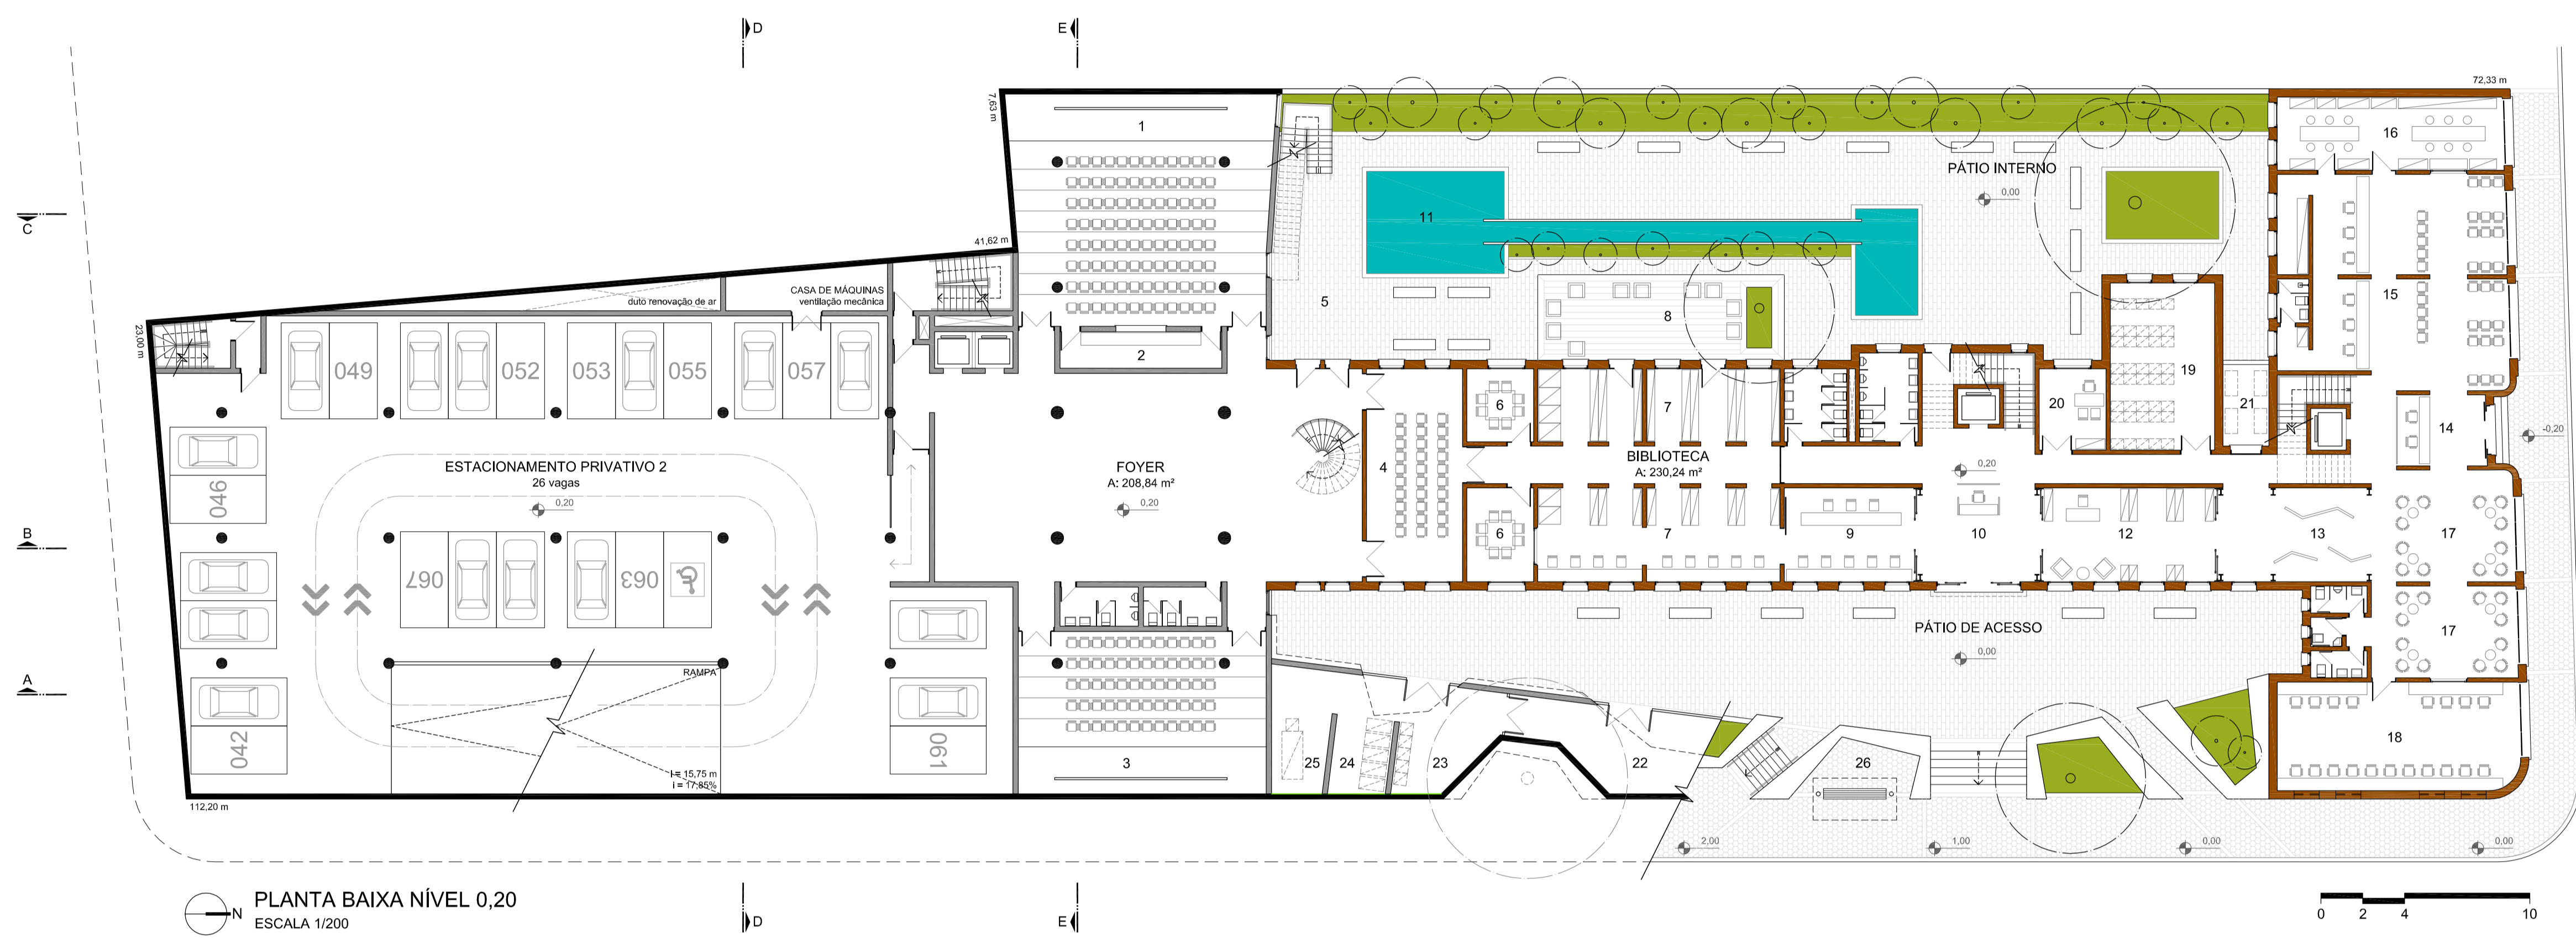


PLANTA BAIXA NÍVEL 0,20





1. AUDITÓRIO 1 (86 LUGARES)
2. SALA TÉCNICA
3. AUDITÓRIO 2 (60 LUGARES)
4. SALA DE VÍDEO
5. TERRAÇO FOYER
6. SALA DE ESTUDOS (BIBLIOTECA)
7. ARQUIVO (BIBLIOTECA)
8. DECK LECTURA (BIBLIOTECA)
9. ÁREA DE CONSULTA (BIBLIOTECA)
10. PORTARIA ESCOLA
11. ESPELHO D'ÁGUA
12. LIVRARIA
13. EXPOSIÇÕES TEMPORÁRIAS
14. PORTARIA (PRESTAÇÃO DE SERVIÇOS)
15. ATENDIMENTO (PRESTAÇÃO DE SERVIÇOS)
16. APOIO (PRESTAÇÃO DE SERVIÇOS)
17. CONSULTAS DIGITAIS
18. LABORATÓRIO CONSULTAS DIGITAIS
19. DATA-CENTER TELECOMUNICAÇÕES
20. SEGURANÇA
21. AR CONDICIONADO
22. SUBESTAÇÃO
23. QGBT
24. INDRERAK
25. GERADOR
26. PARADA DE ÔNIBUS

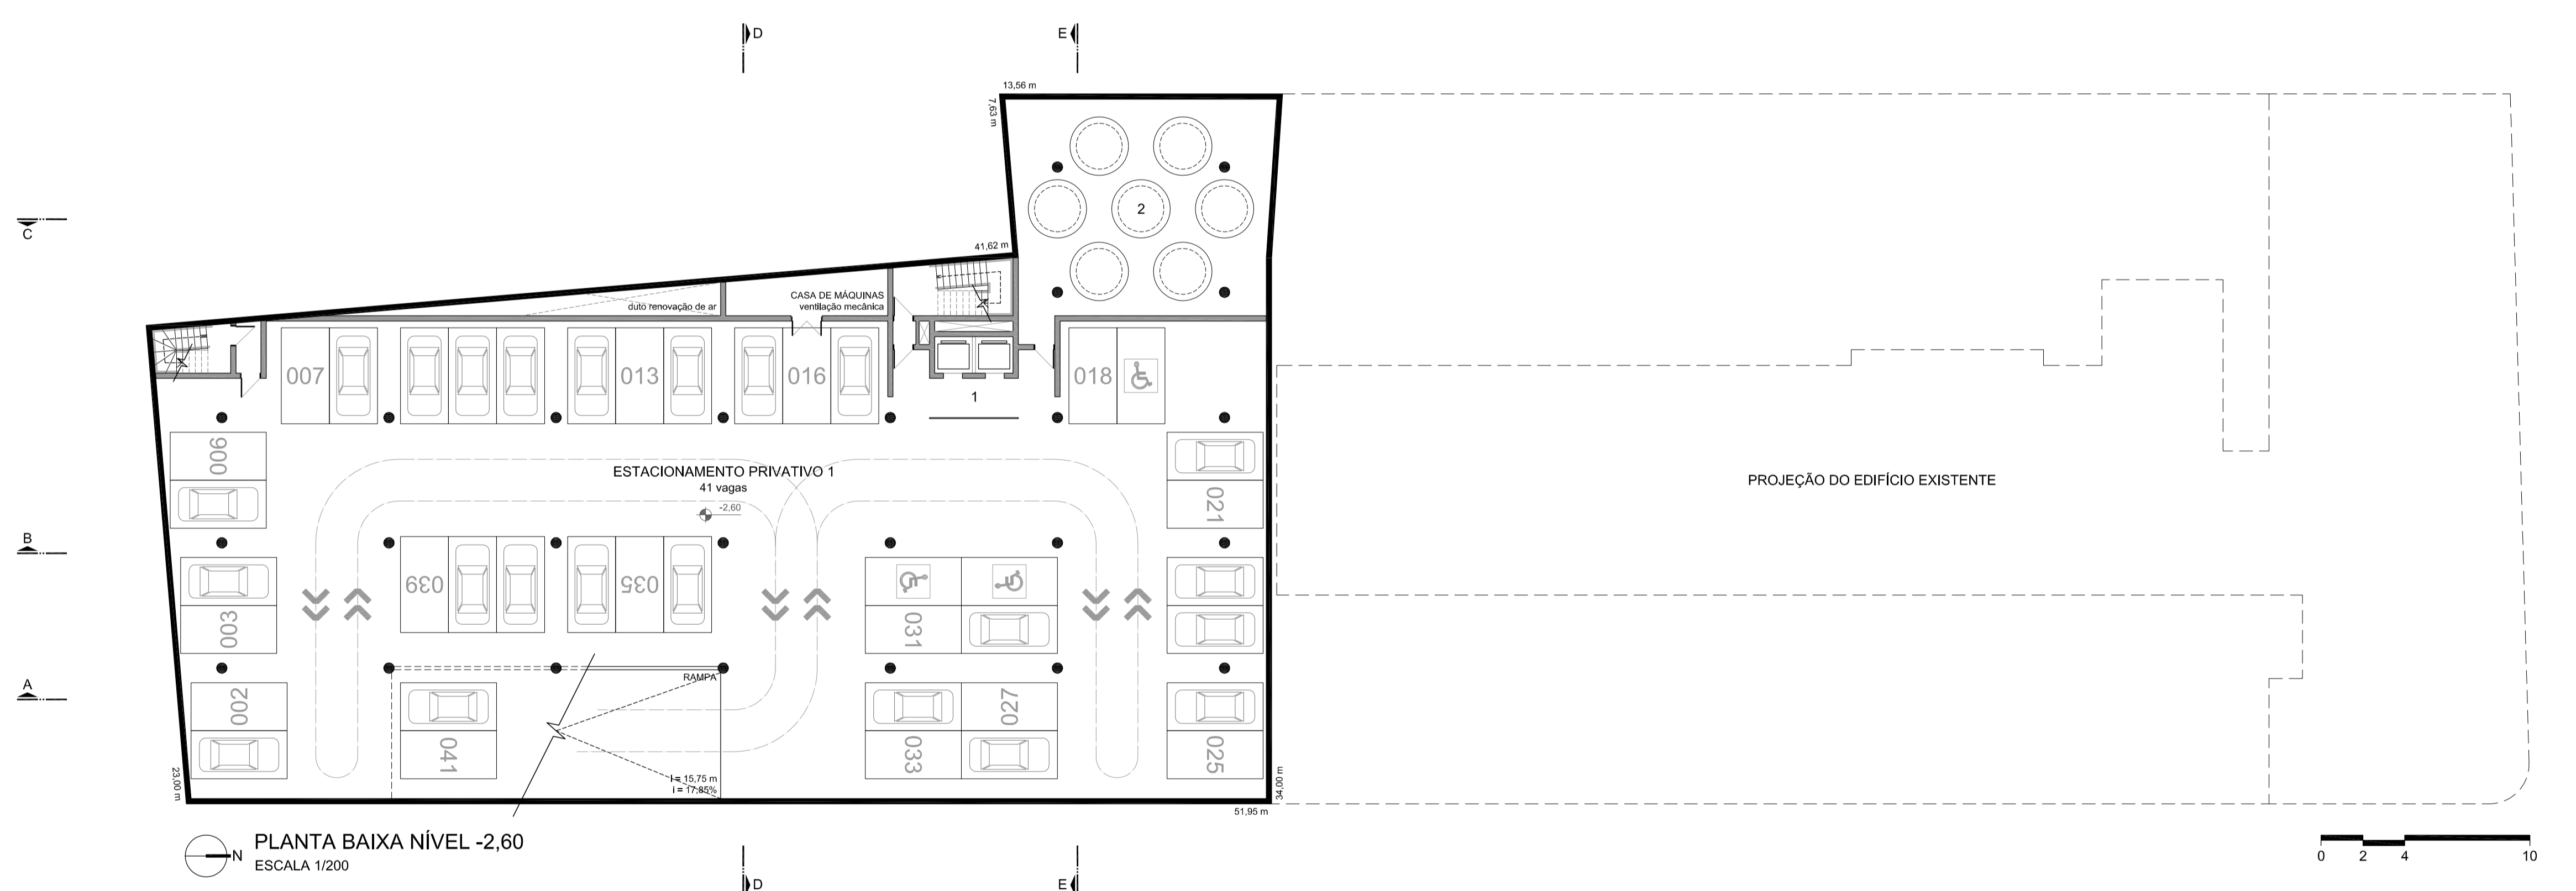


PLANTA BAIXA NÍVEL -2,60

1. HALL ELEVADORES
2. RESERVIATÓRIOS INFERIORES

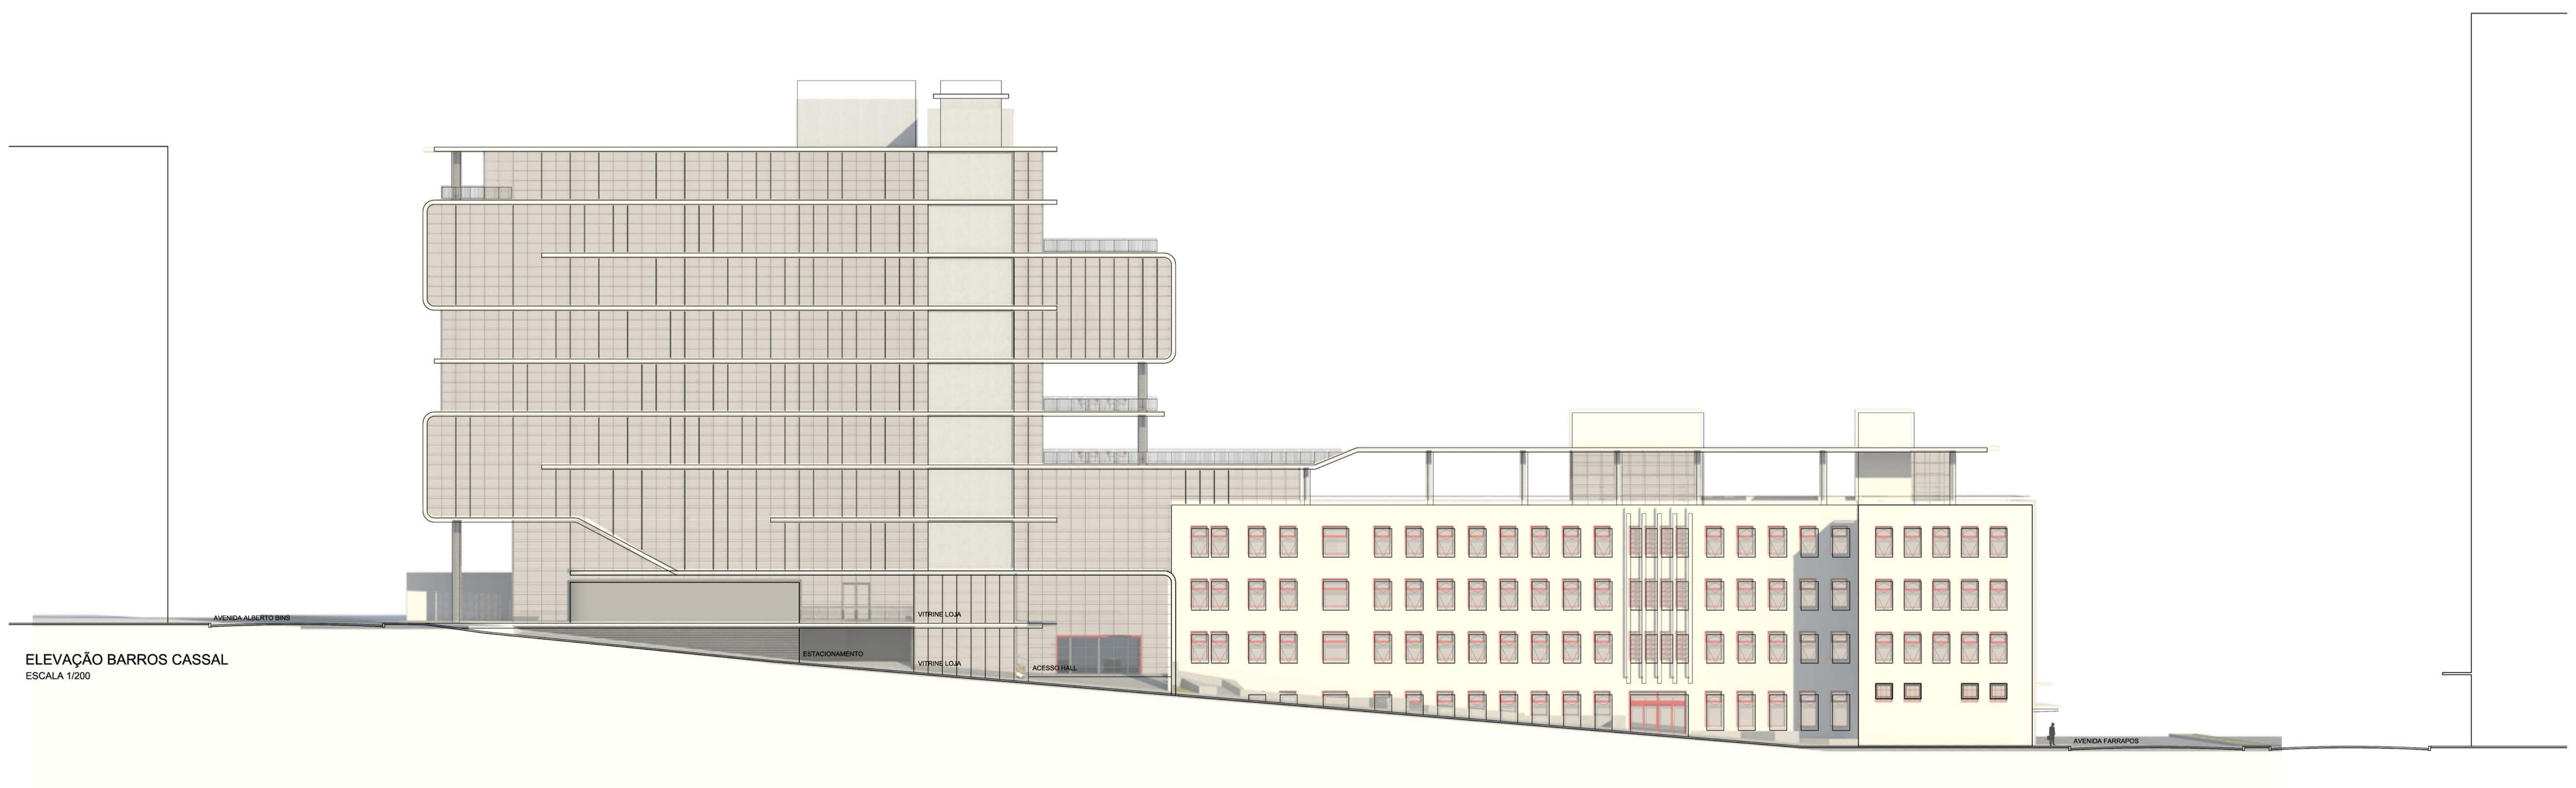


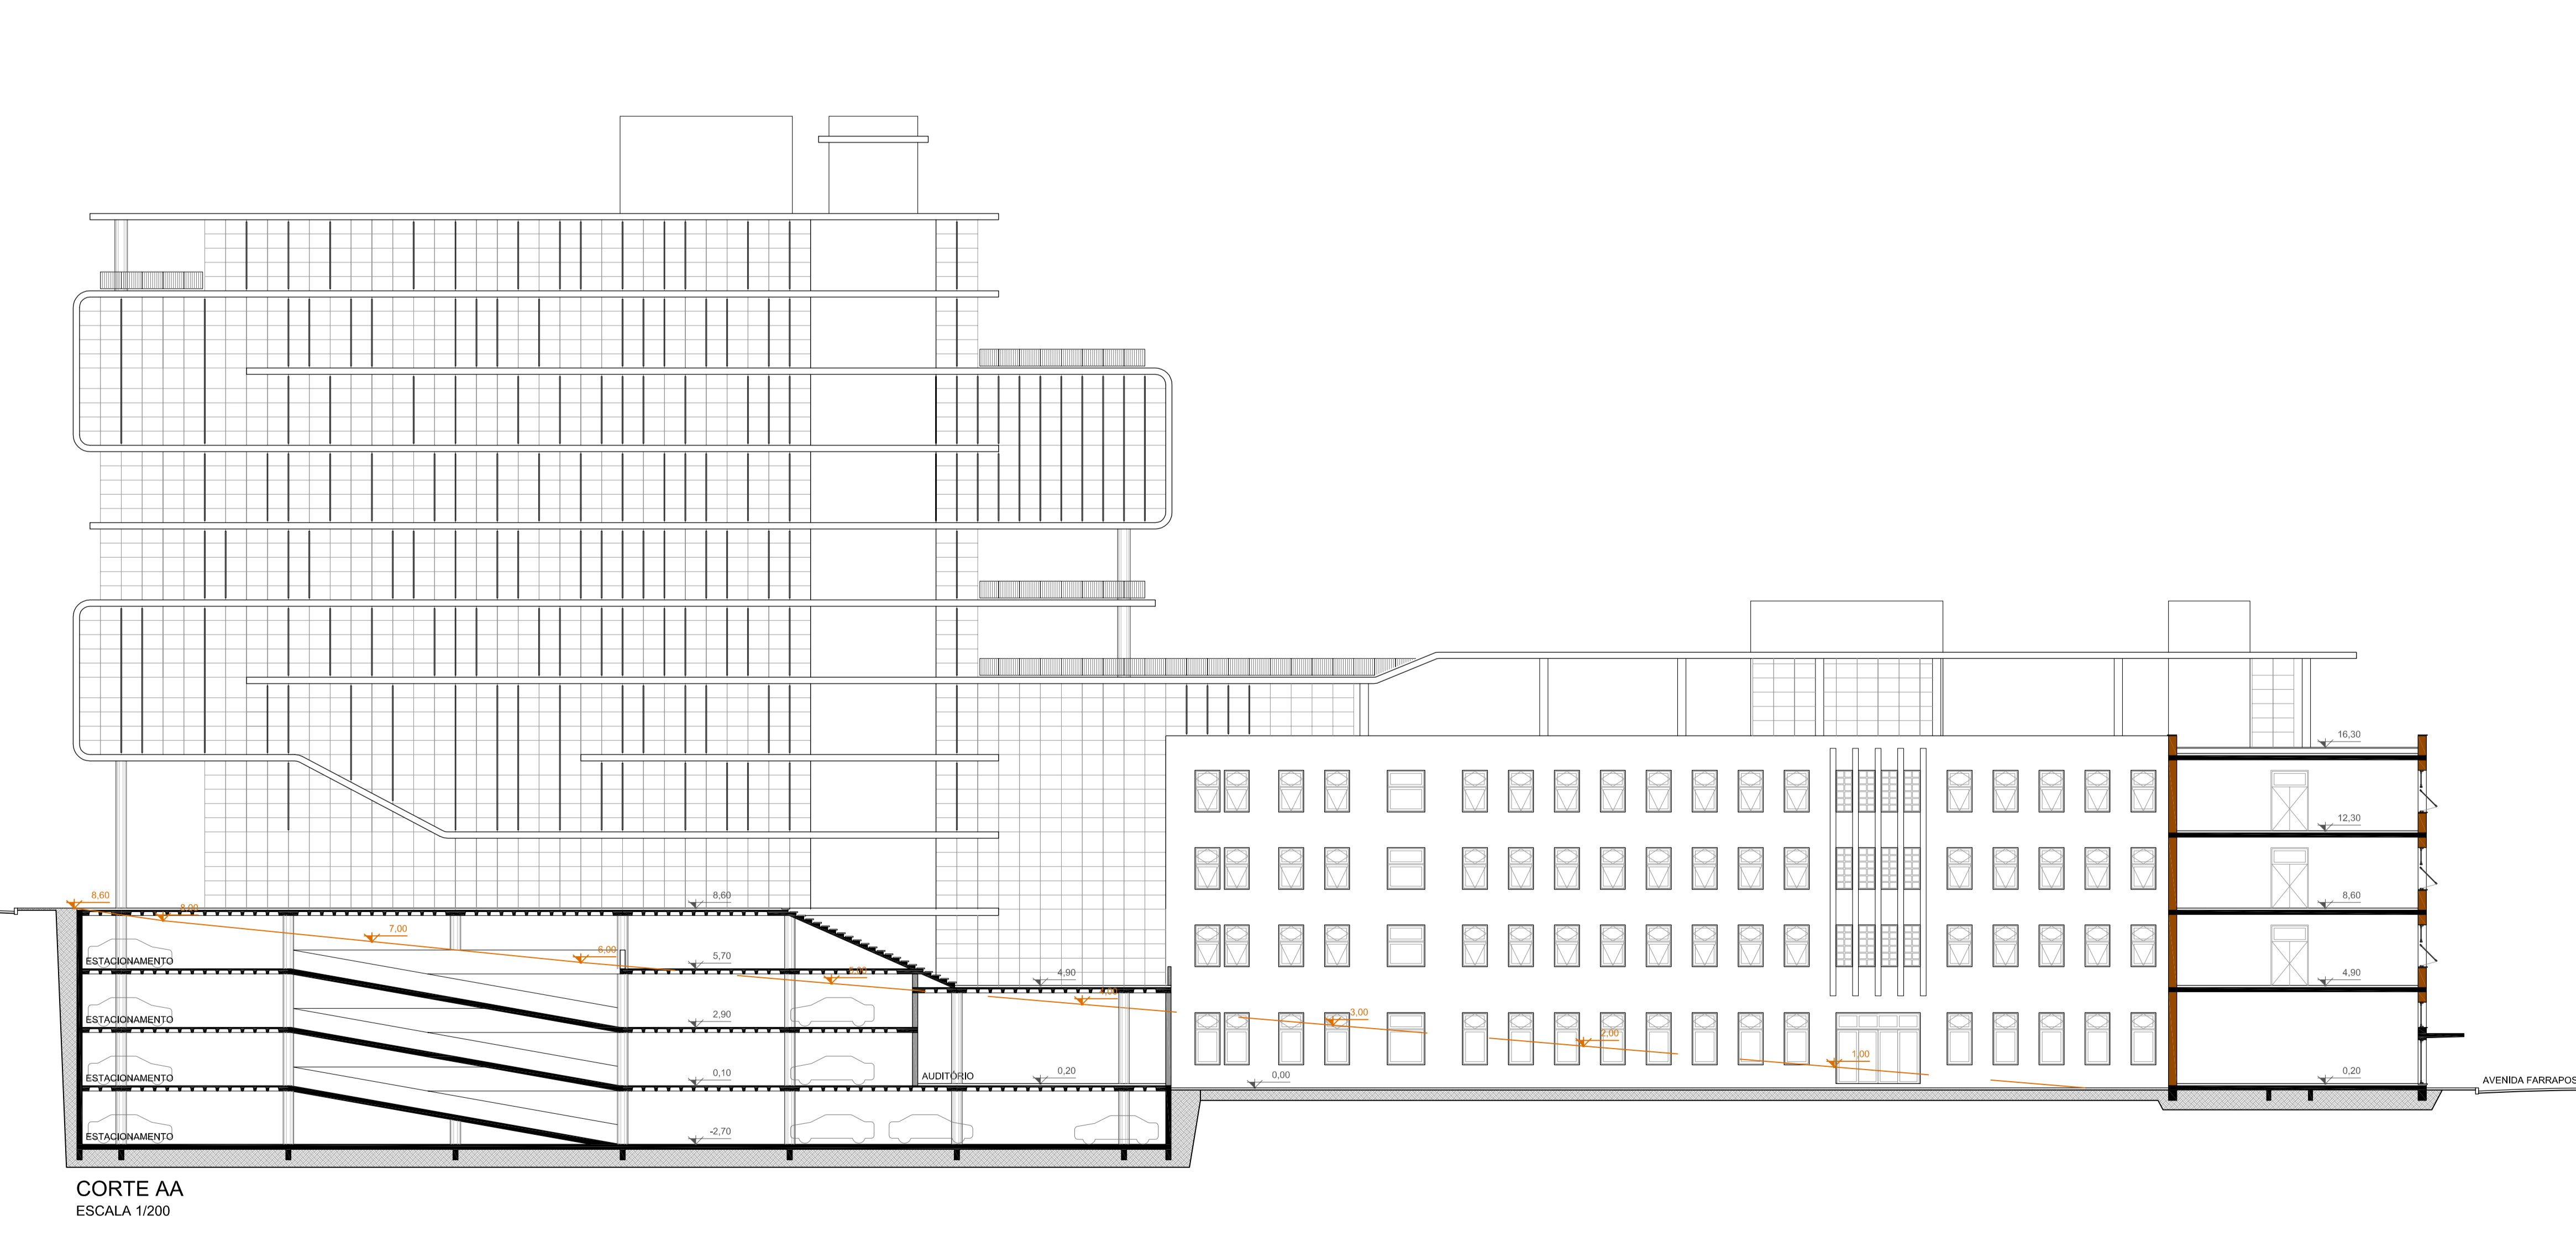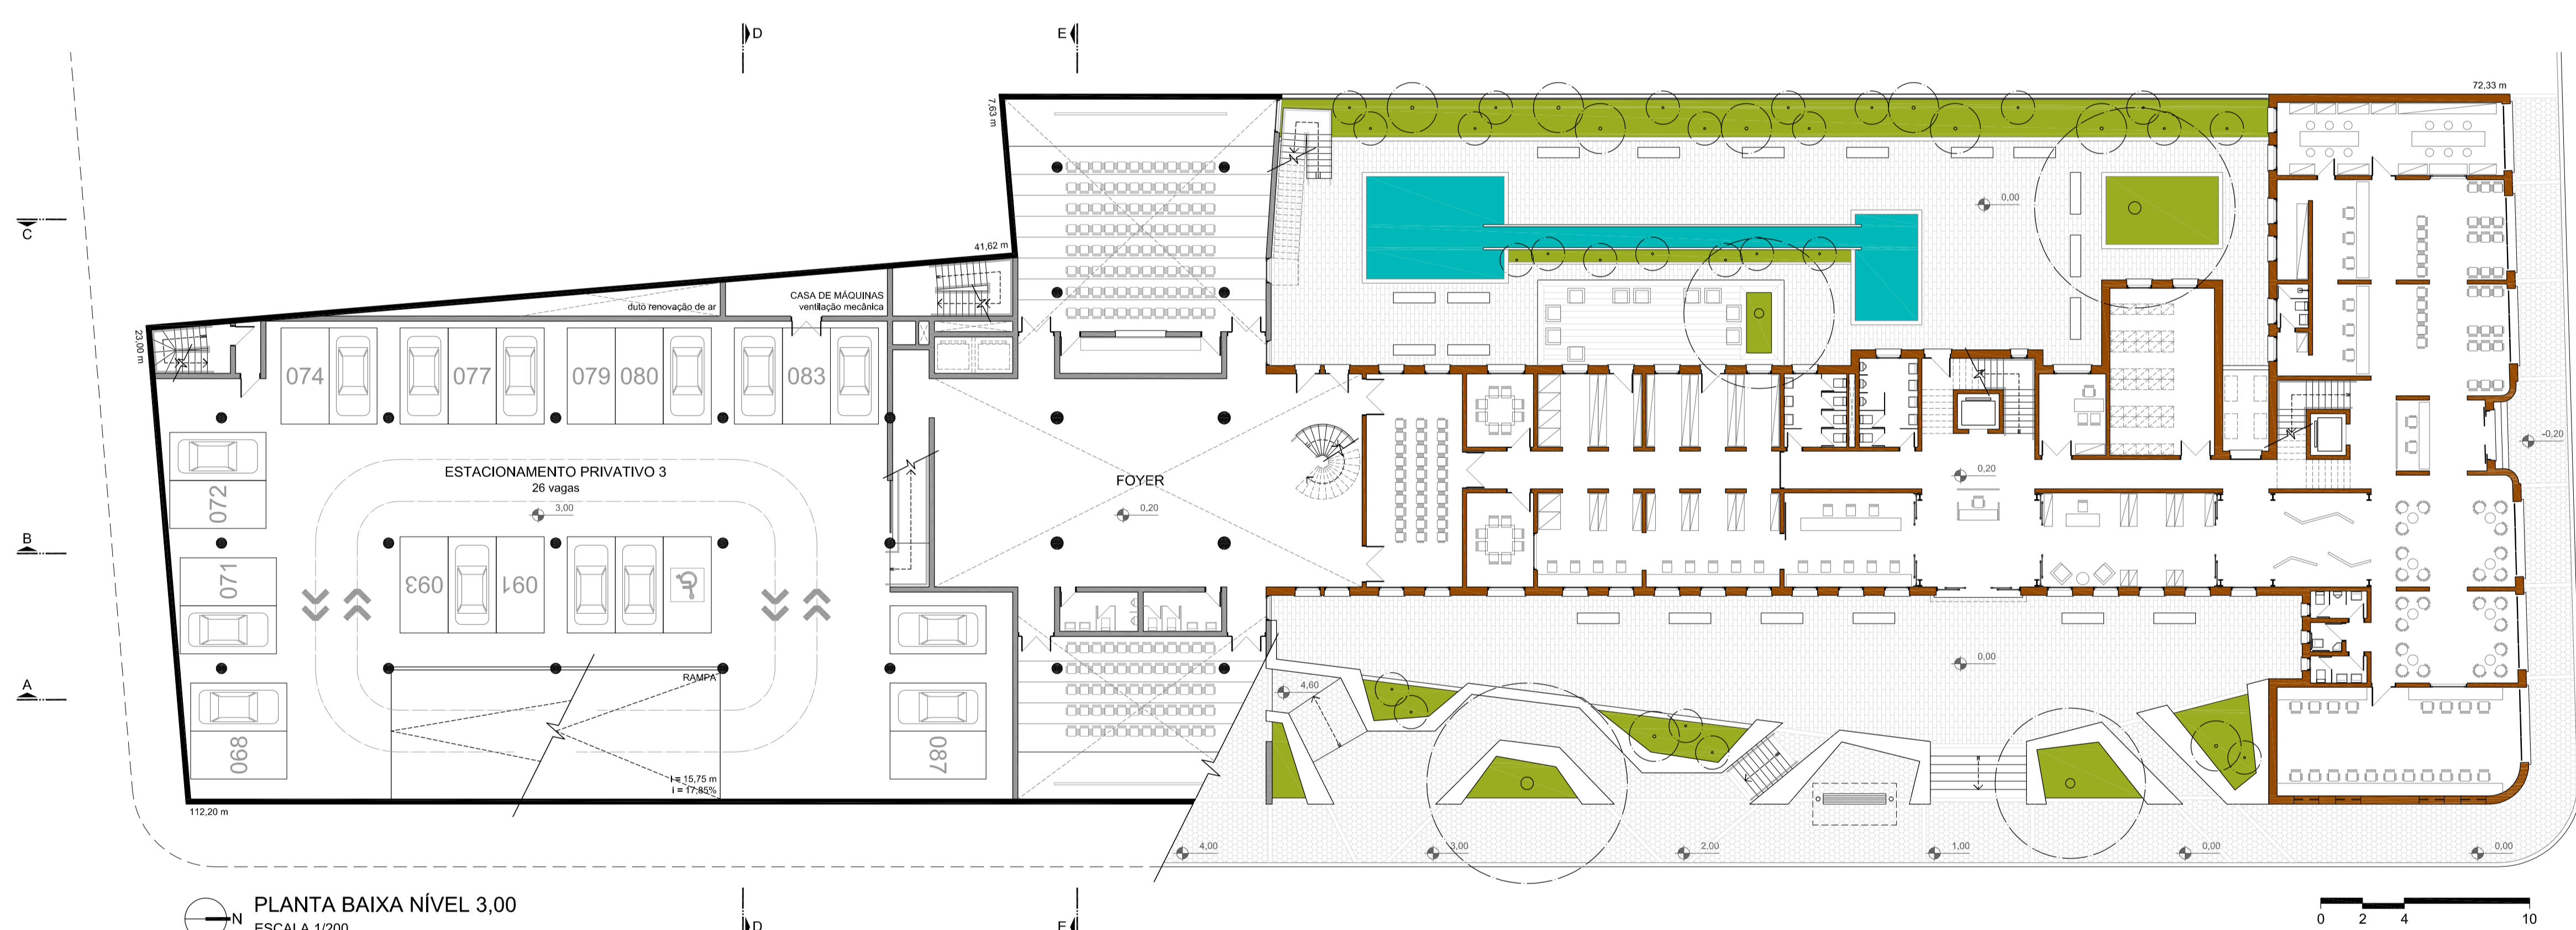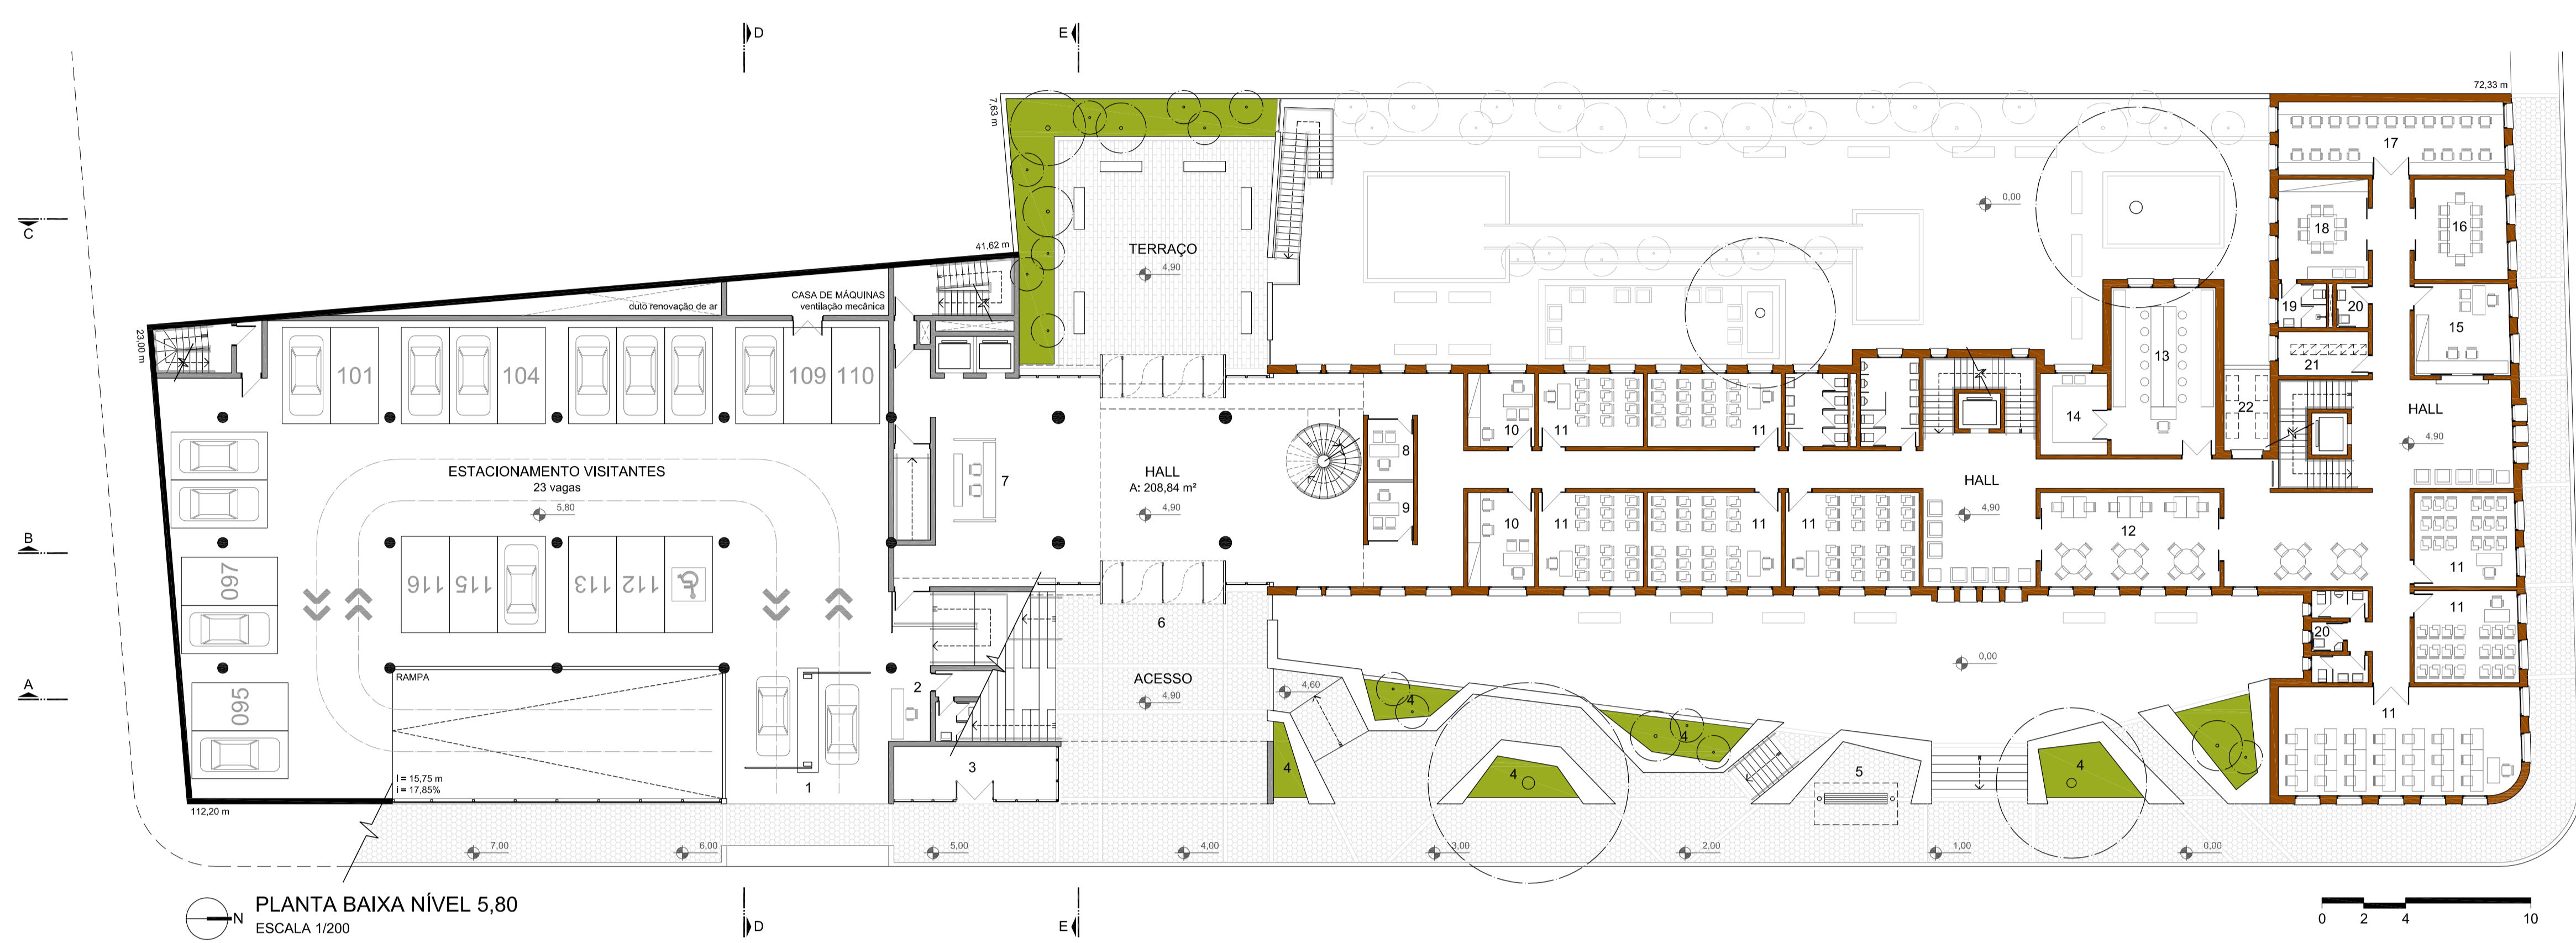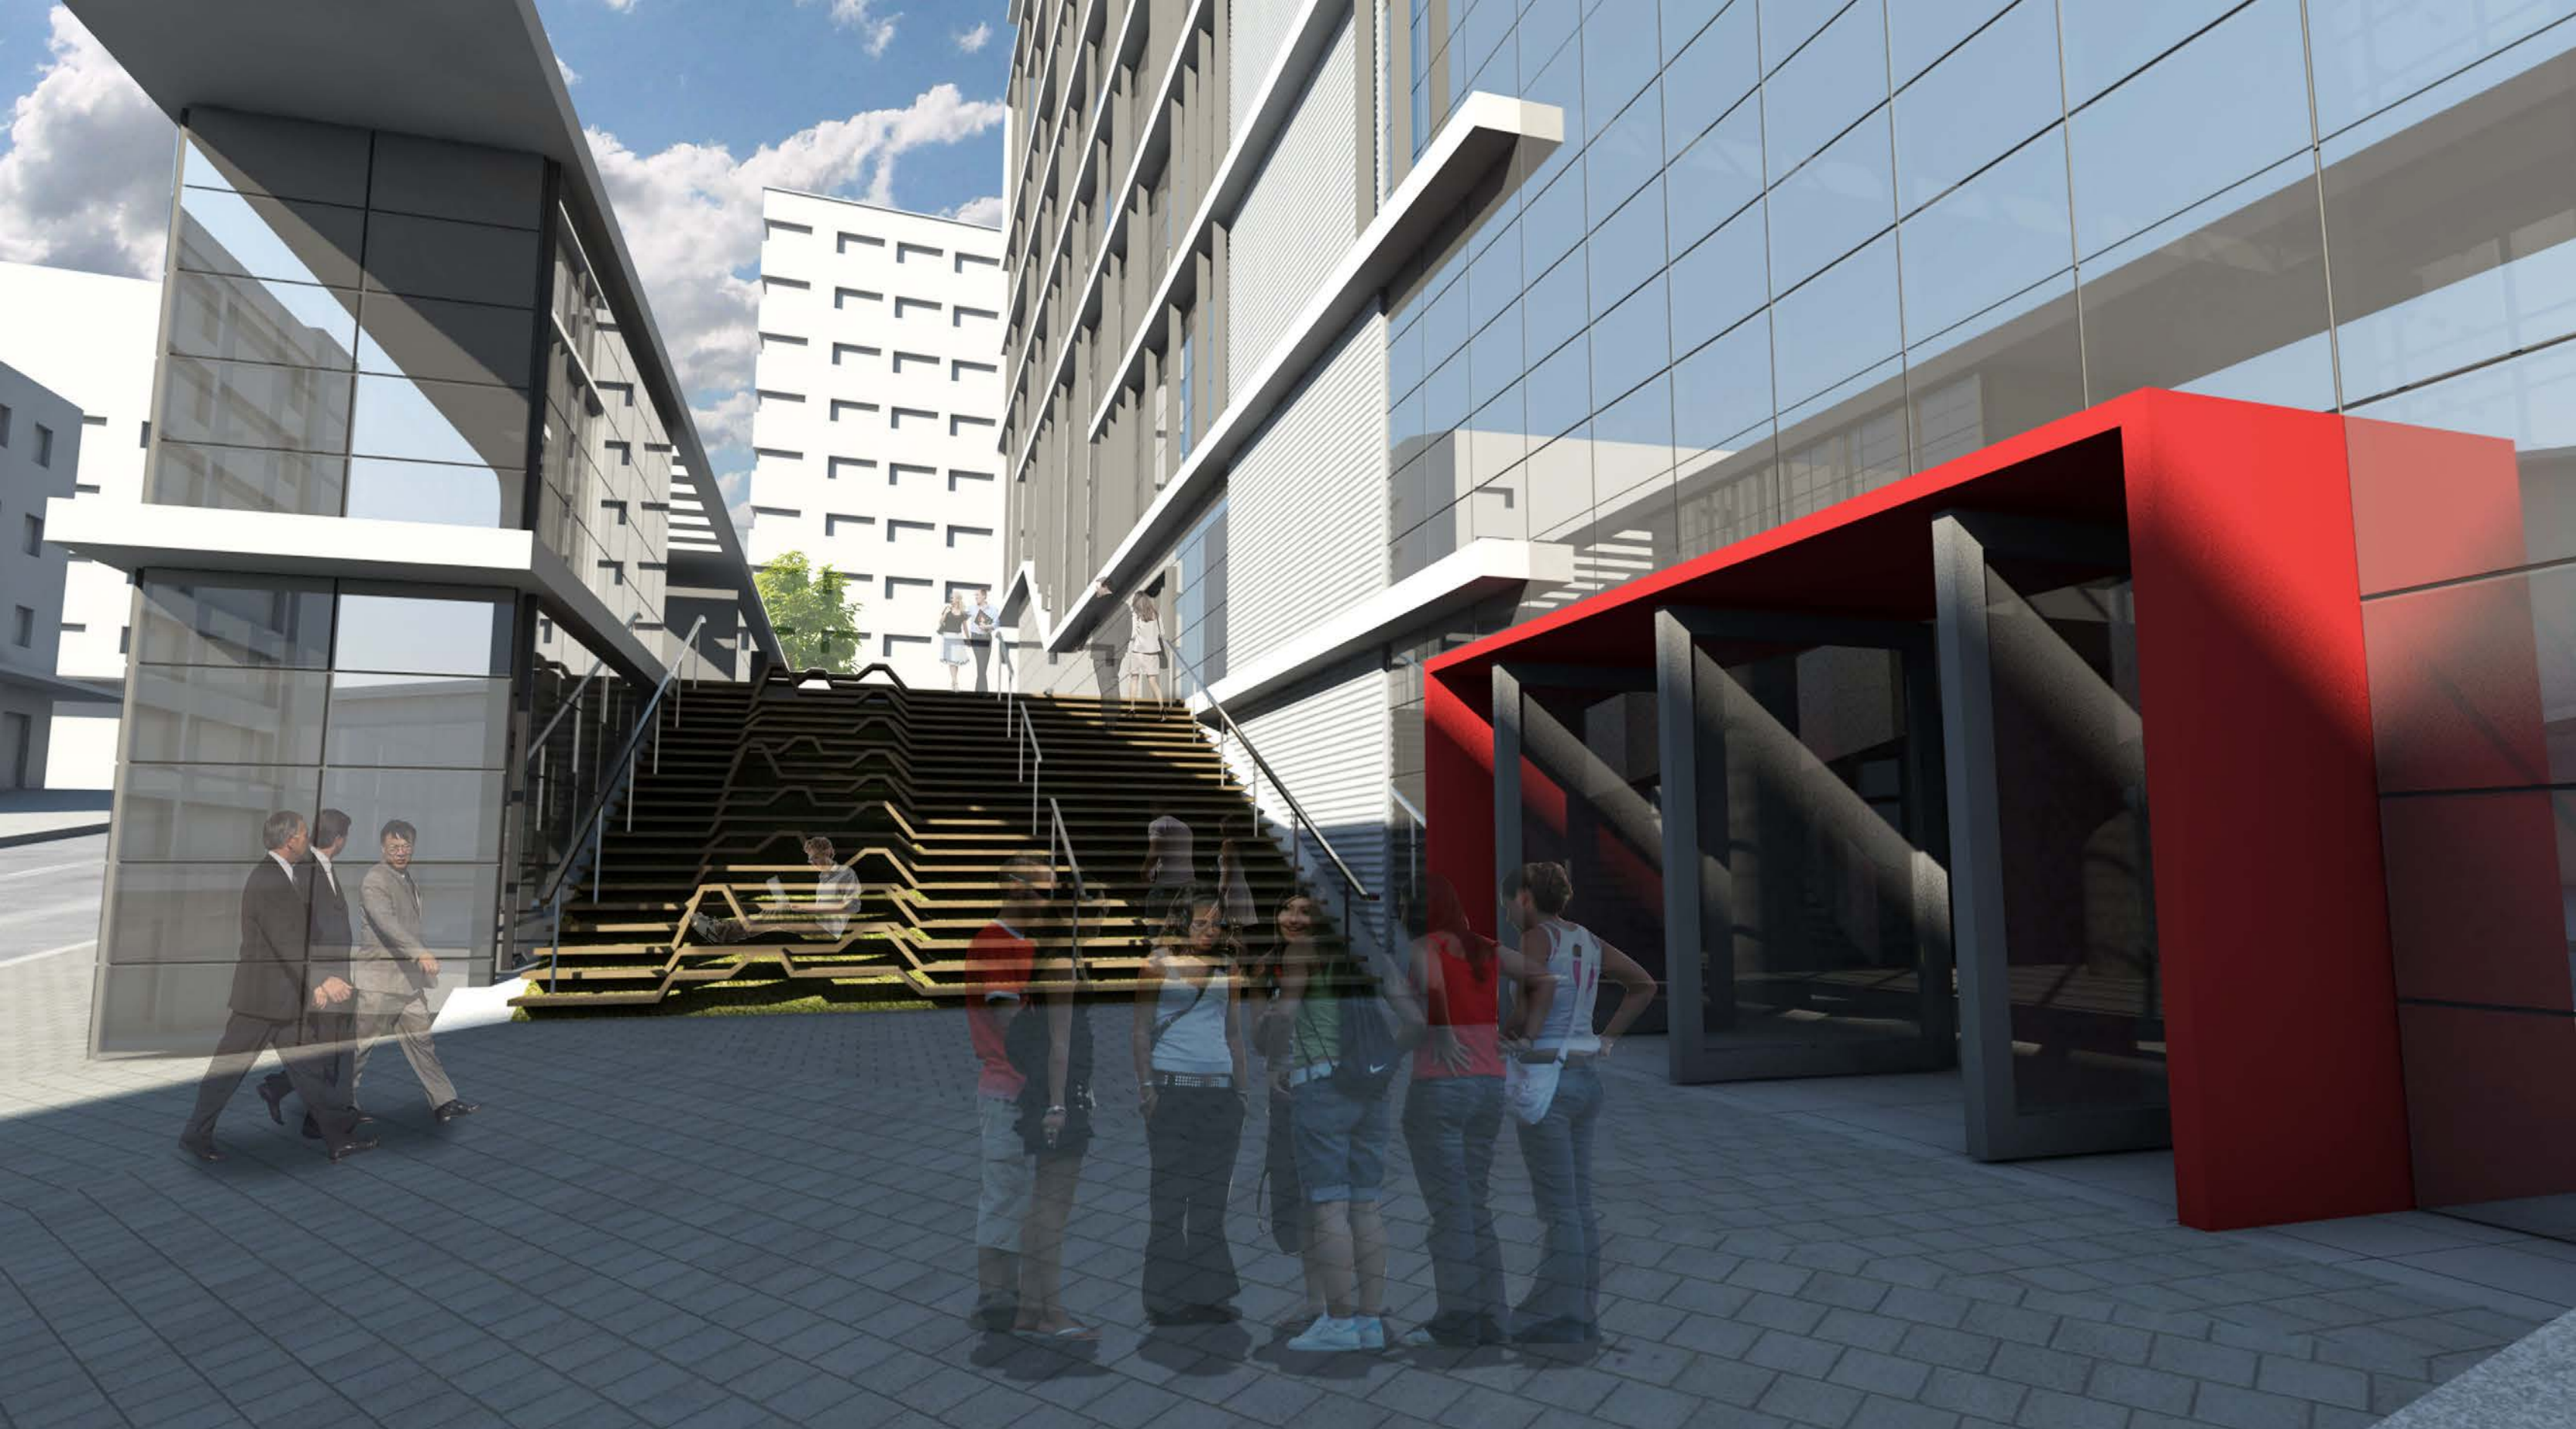

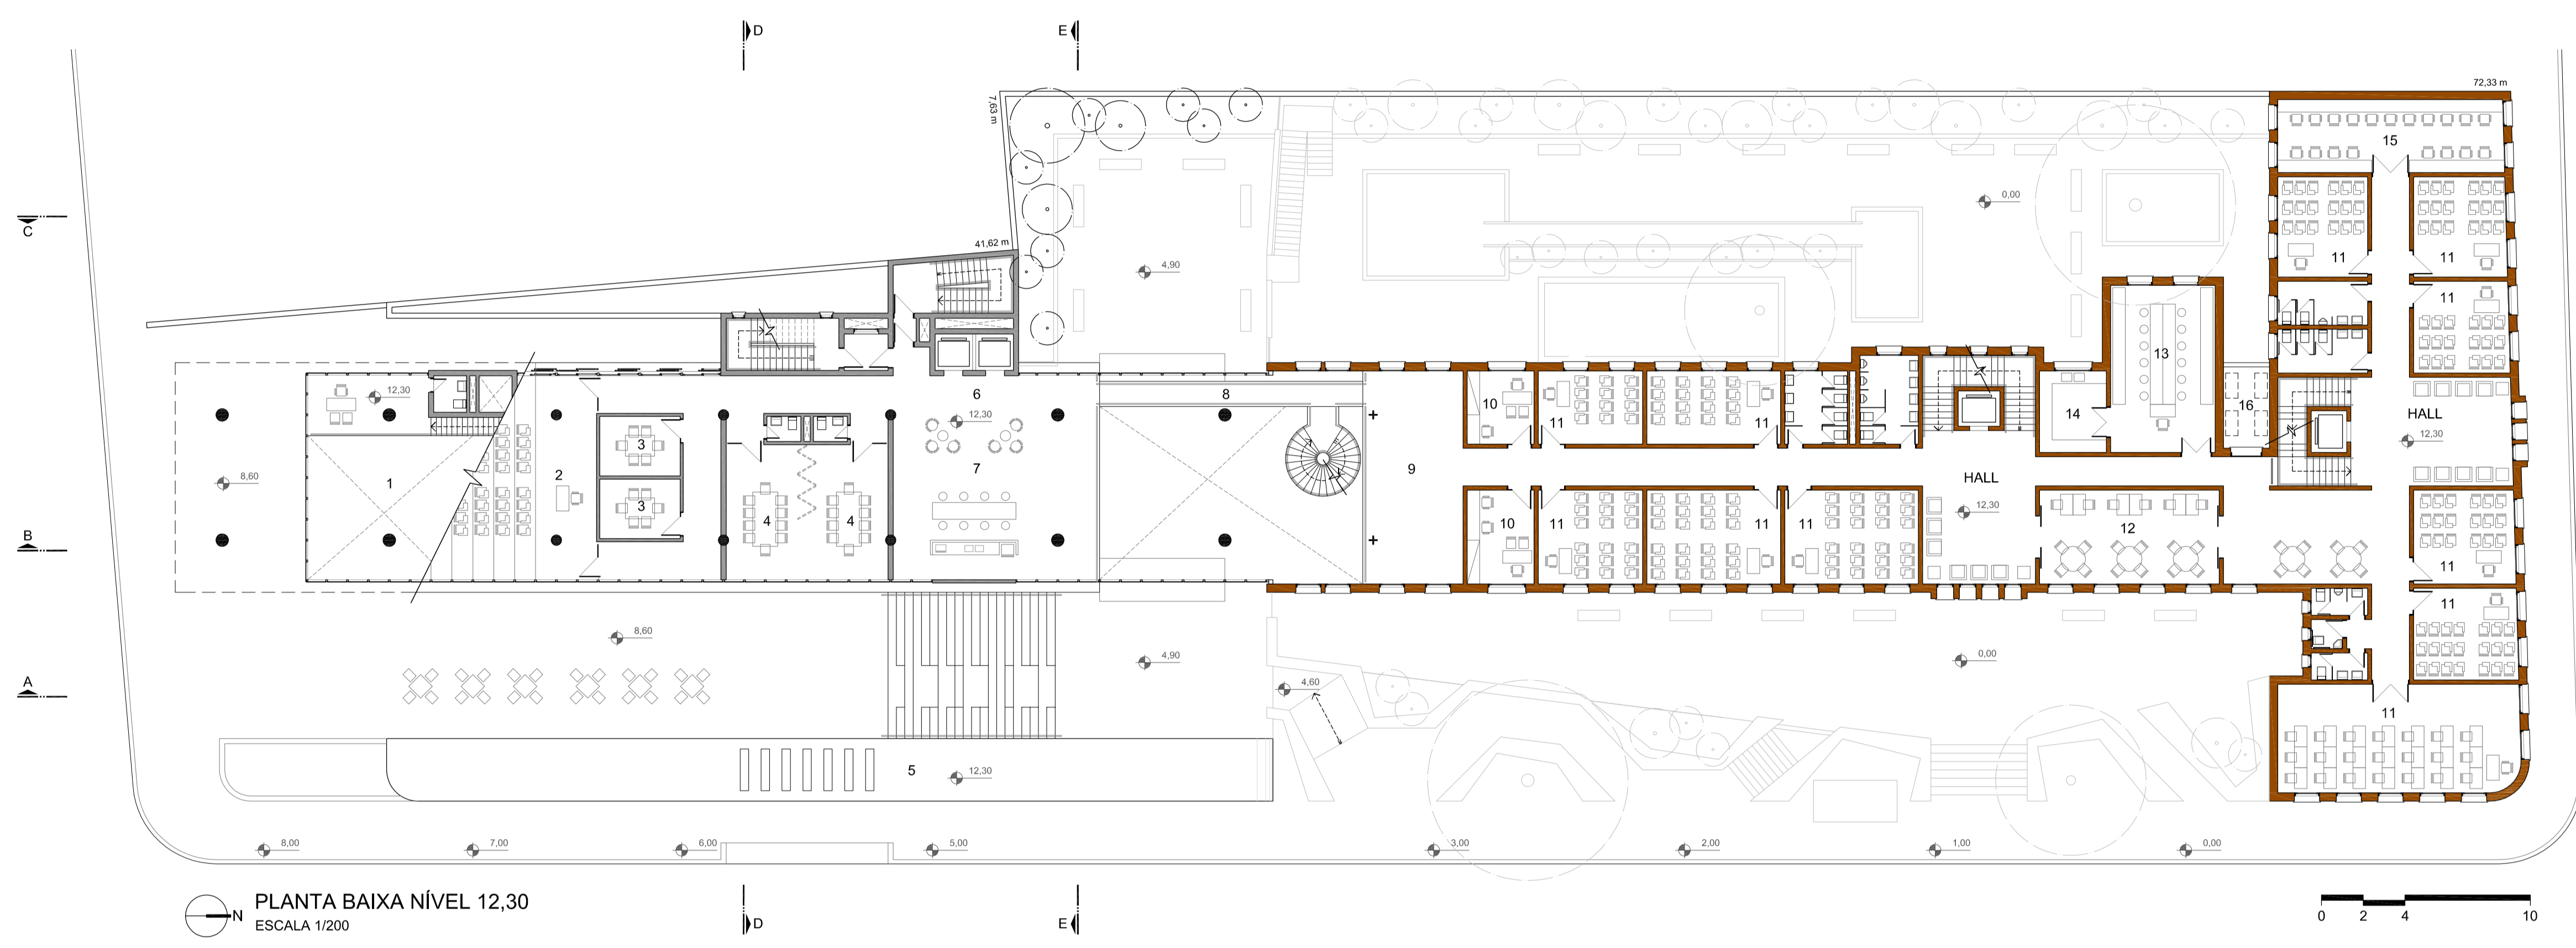


PLANTA BAIXA NÍVEL 12,30



1. MEZANINO LOJA MASTER
2. AUDITÓRIO TREINAMENTOS
3. REUNIÕES
4. VIDEO-CONFERÊNCIA
5. COBERTURA DAS LOJAS
6. HALL ELEVADORES
7. ESPAÇO PARA TRABALHO COOPERATIVO
8. PASSARELA METÁLICA
9. MEZANINO
10. GABINETE PROFESSORES
11. SALA DE AULA
12. ATELER
13. LABORATÓRIO
14. APOIO LABORATÓRIO
15. LABORATÓRIO INFORMÁTICA
16. LAJE TÉCNICA (AR CONDICIONADO)

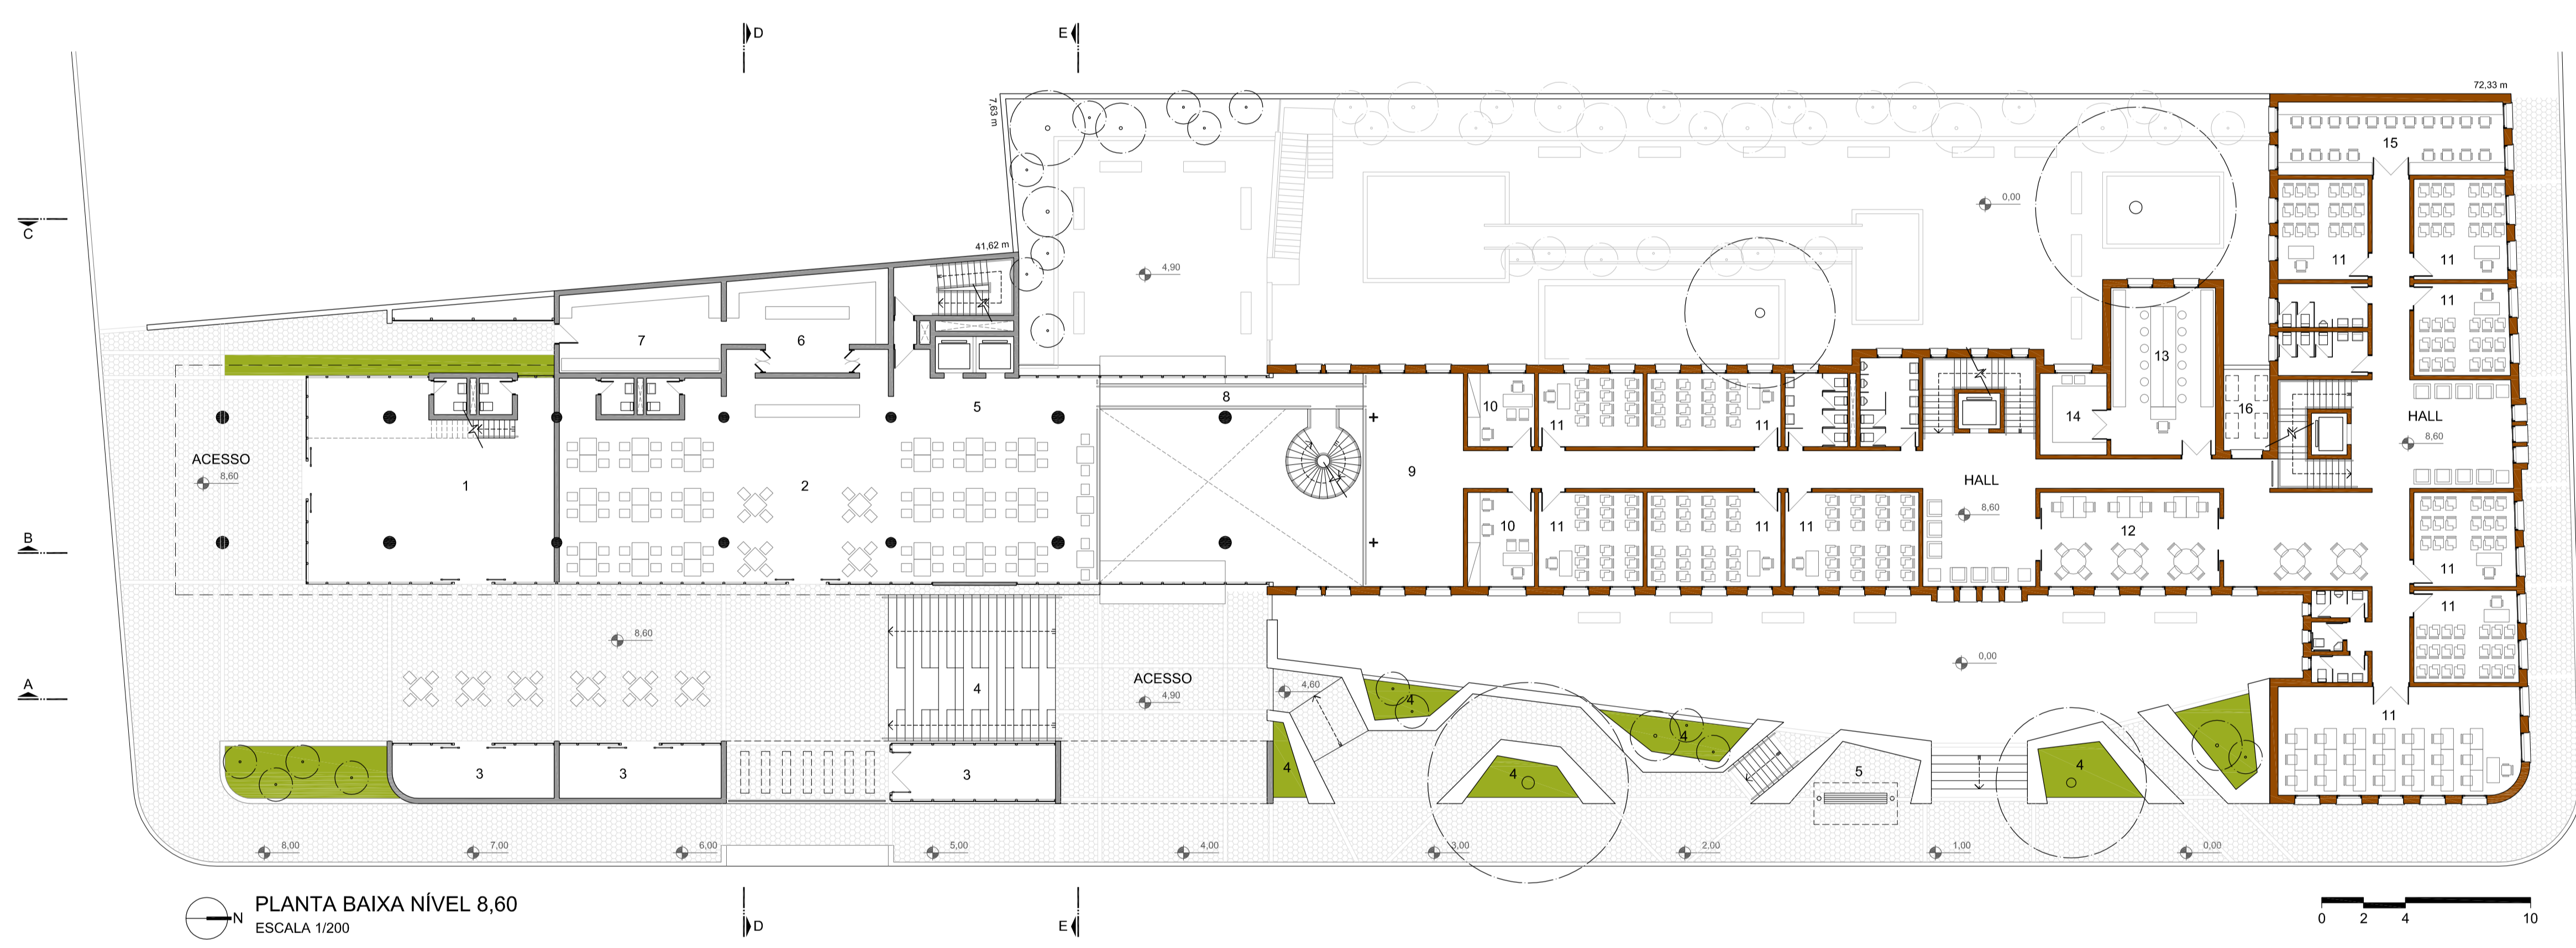


PLANTA BAIXA NÍVEL 8,60

1. LOJA MASTER
2. RESTAURANTE
3. LOJA
4. ESCADARIA / BANCO
5. HALL ELEVADORES
6. COZINHA
7. APOIO COZINHA (CAMARA FRIA/ DEPENSA)
8. PASSARELA METÁLICA
9. MEZANINO
10. GABINETE PROFESSORES
11. SALA DE AULA
12. ATELER
13. LABORATÓRIO
14. APOIO LABORATÓRIO
15. LABORATÓRIO INFORMÁTICA
16. LAJE TÉCNICA (AR CONDICIONADO)

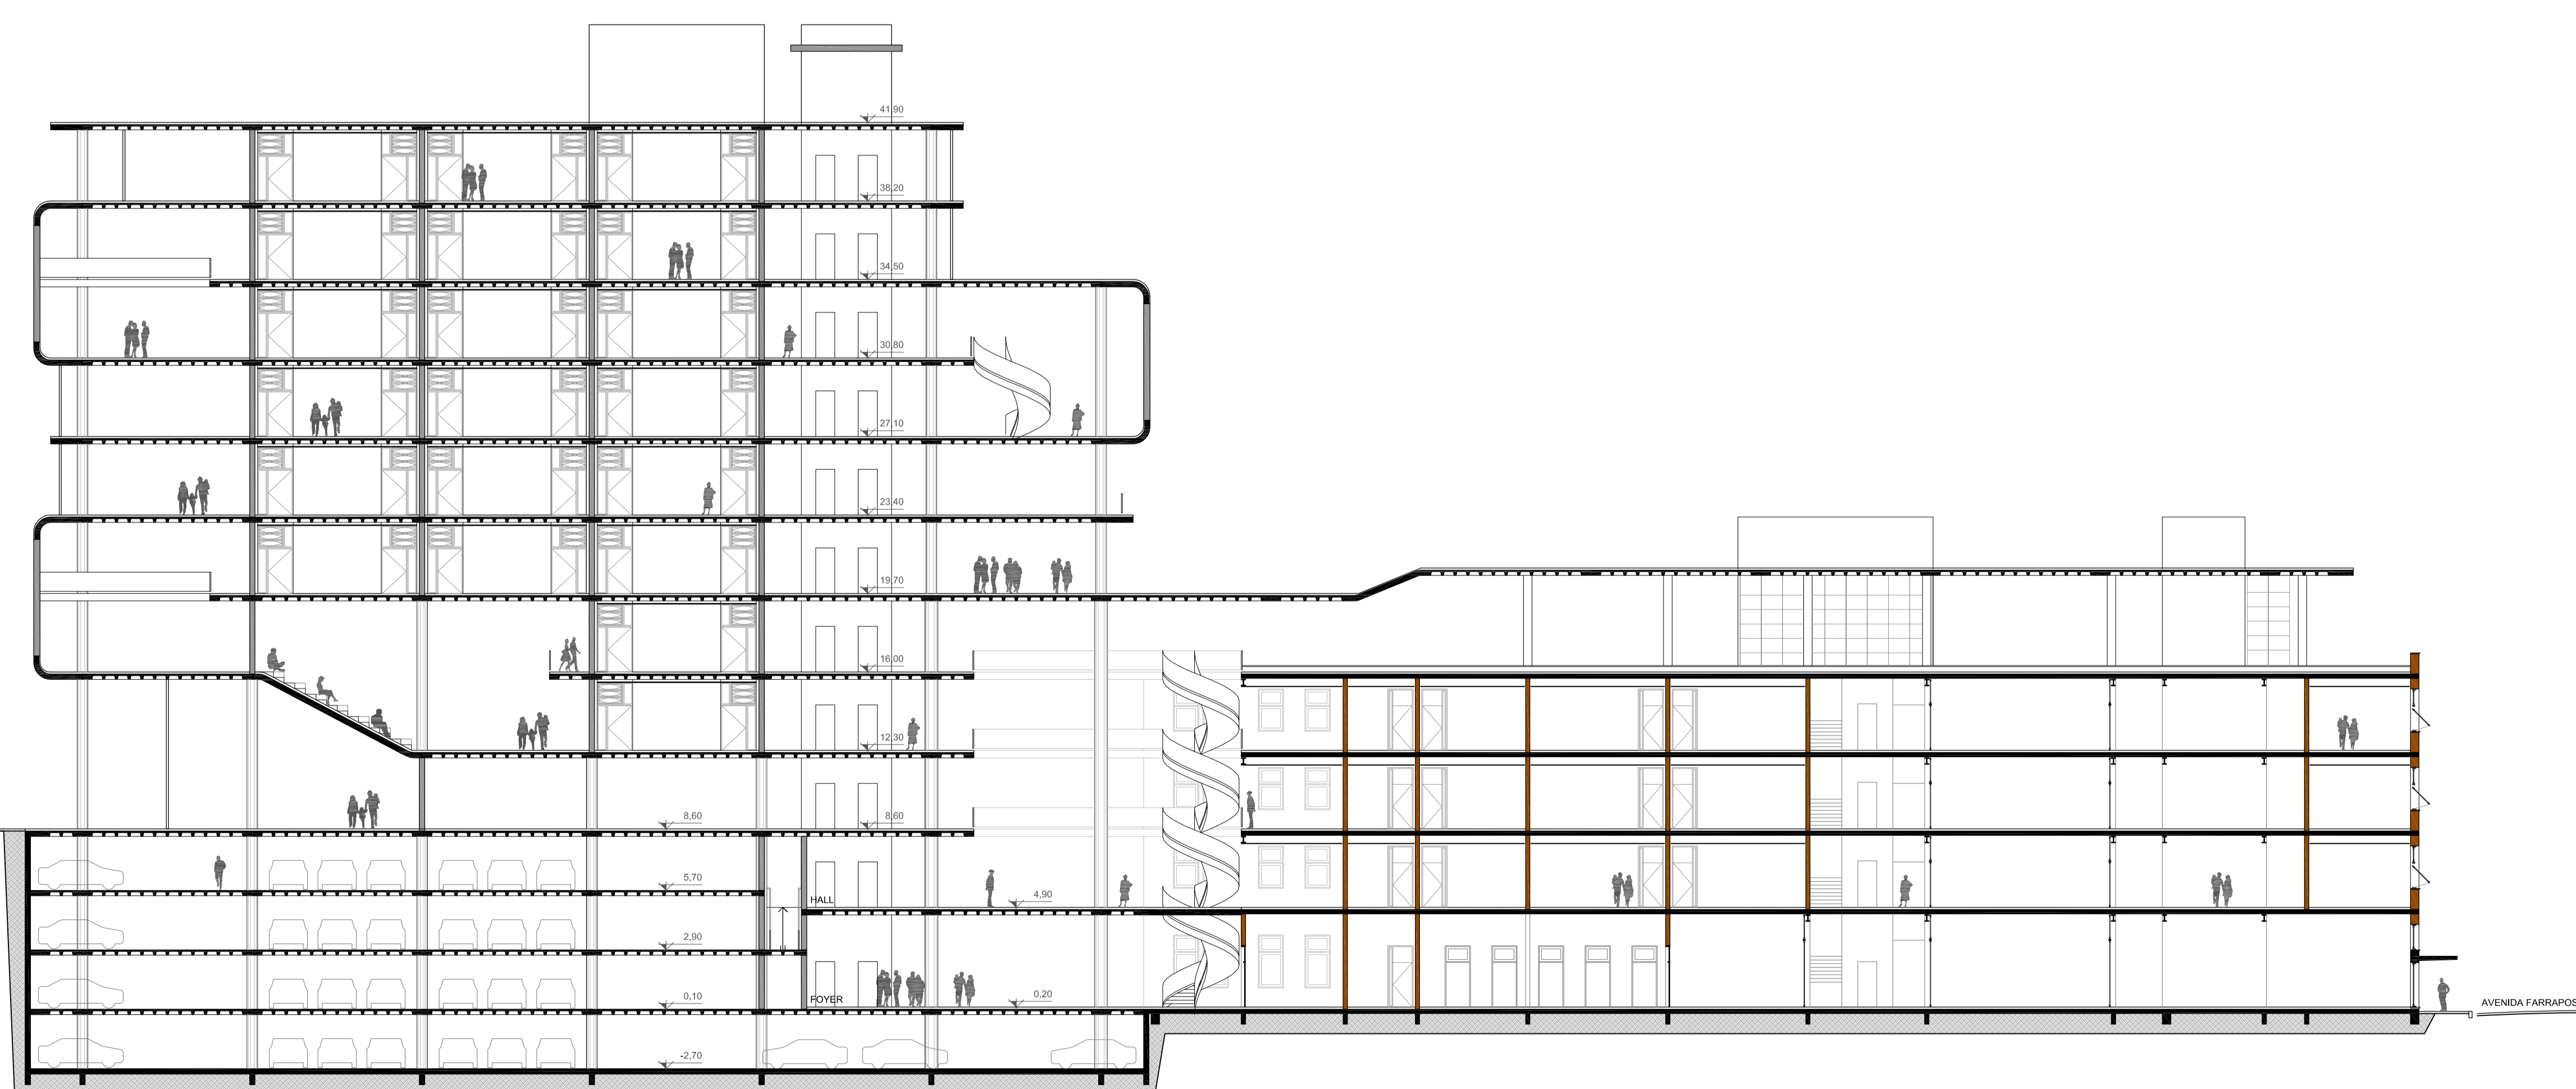


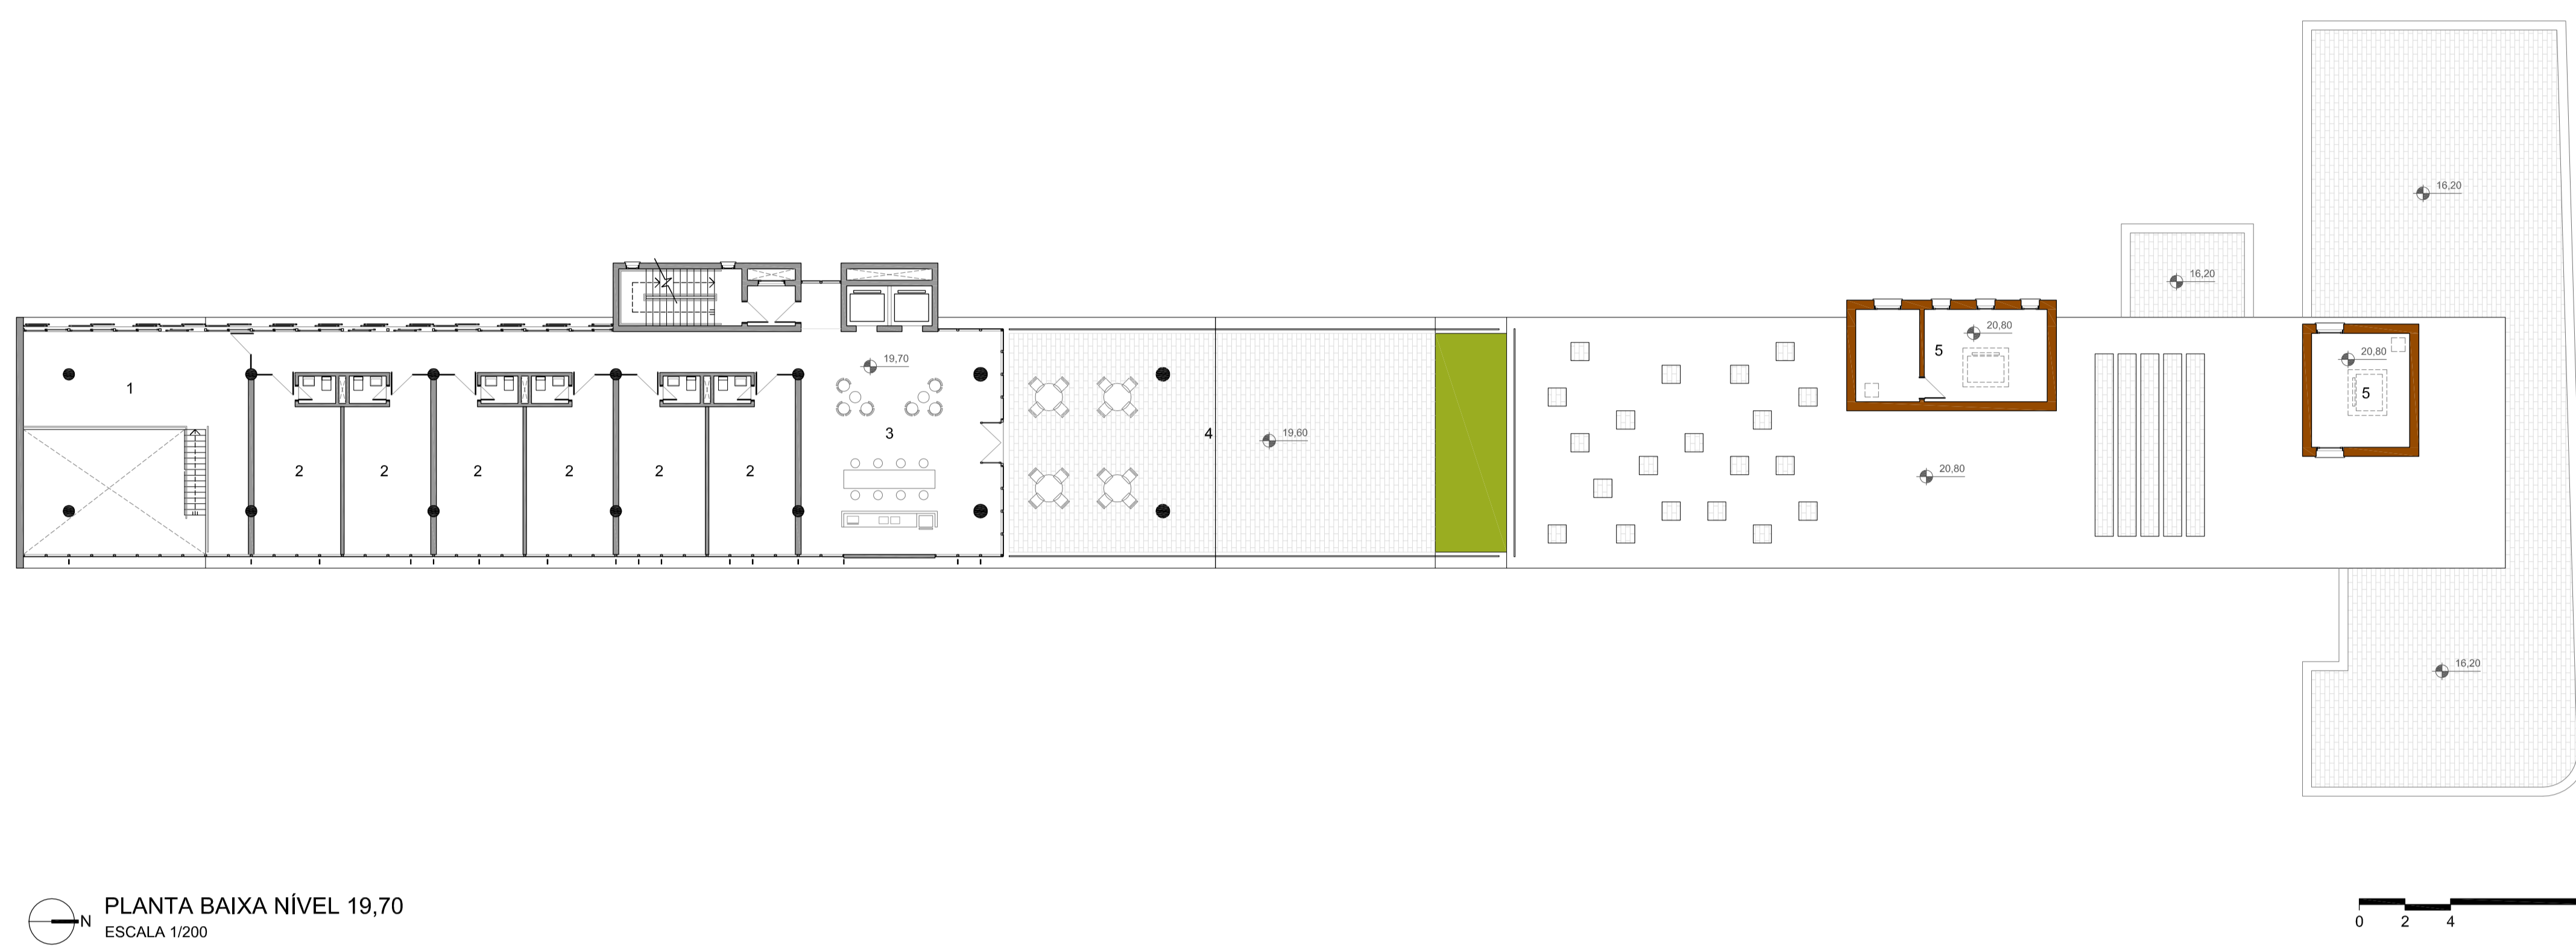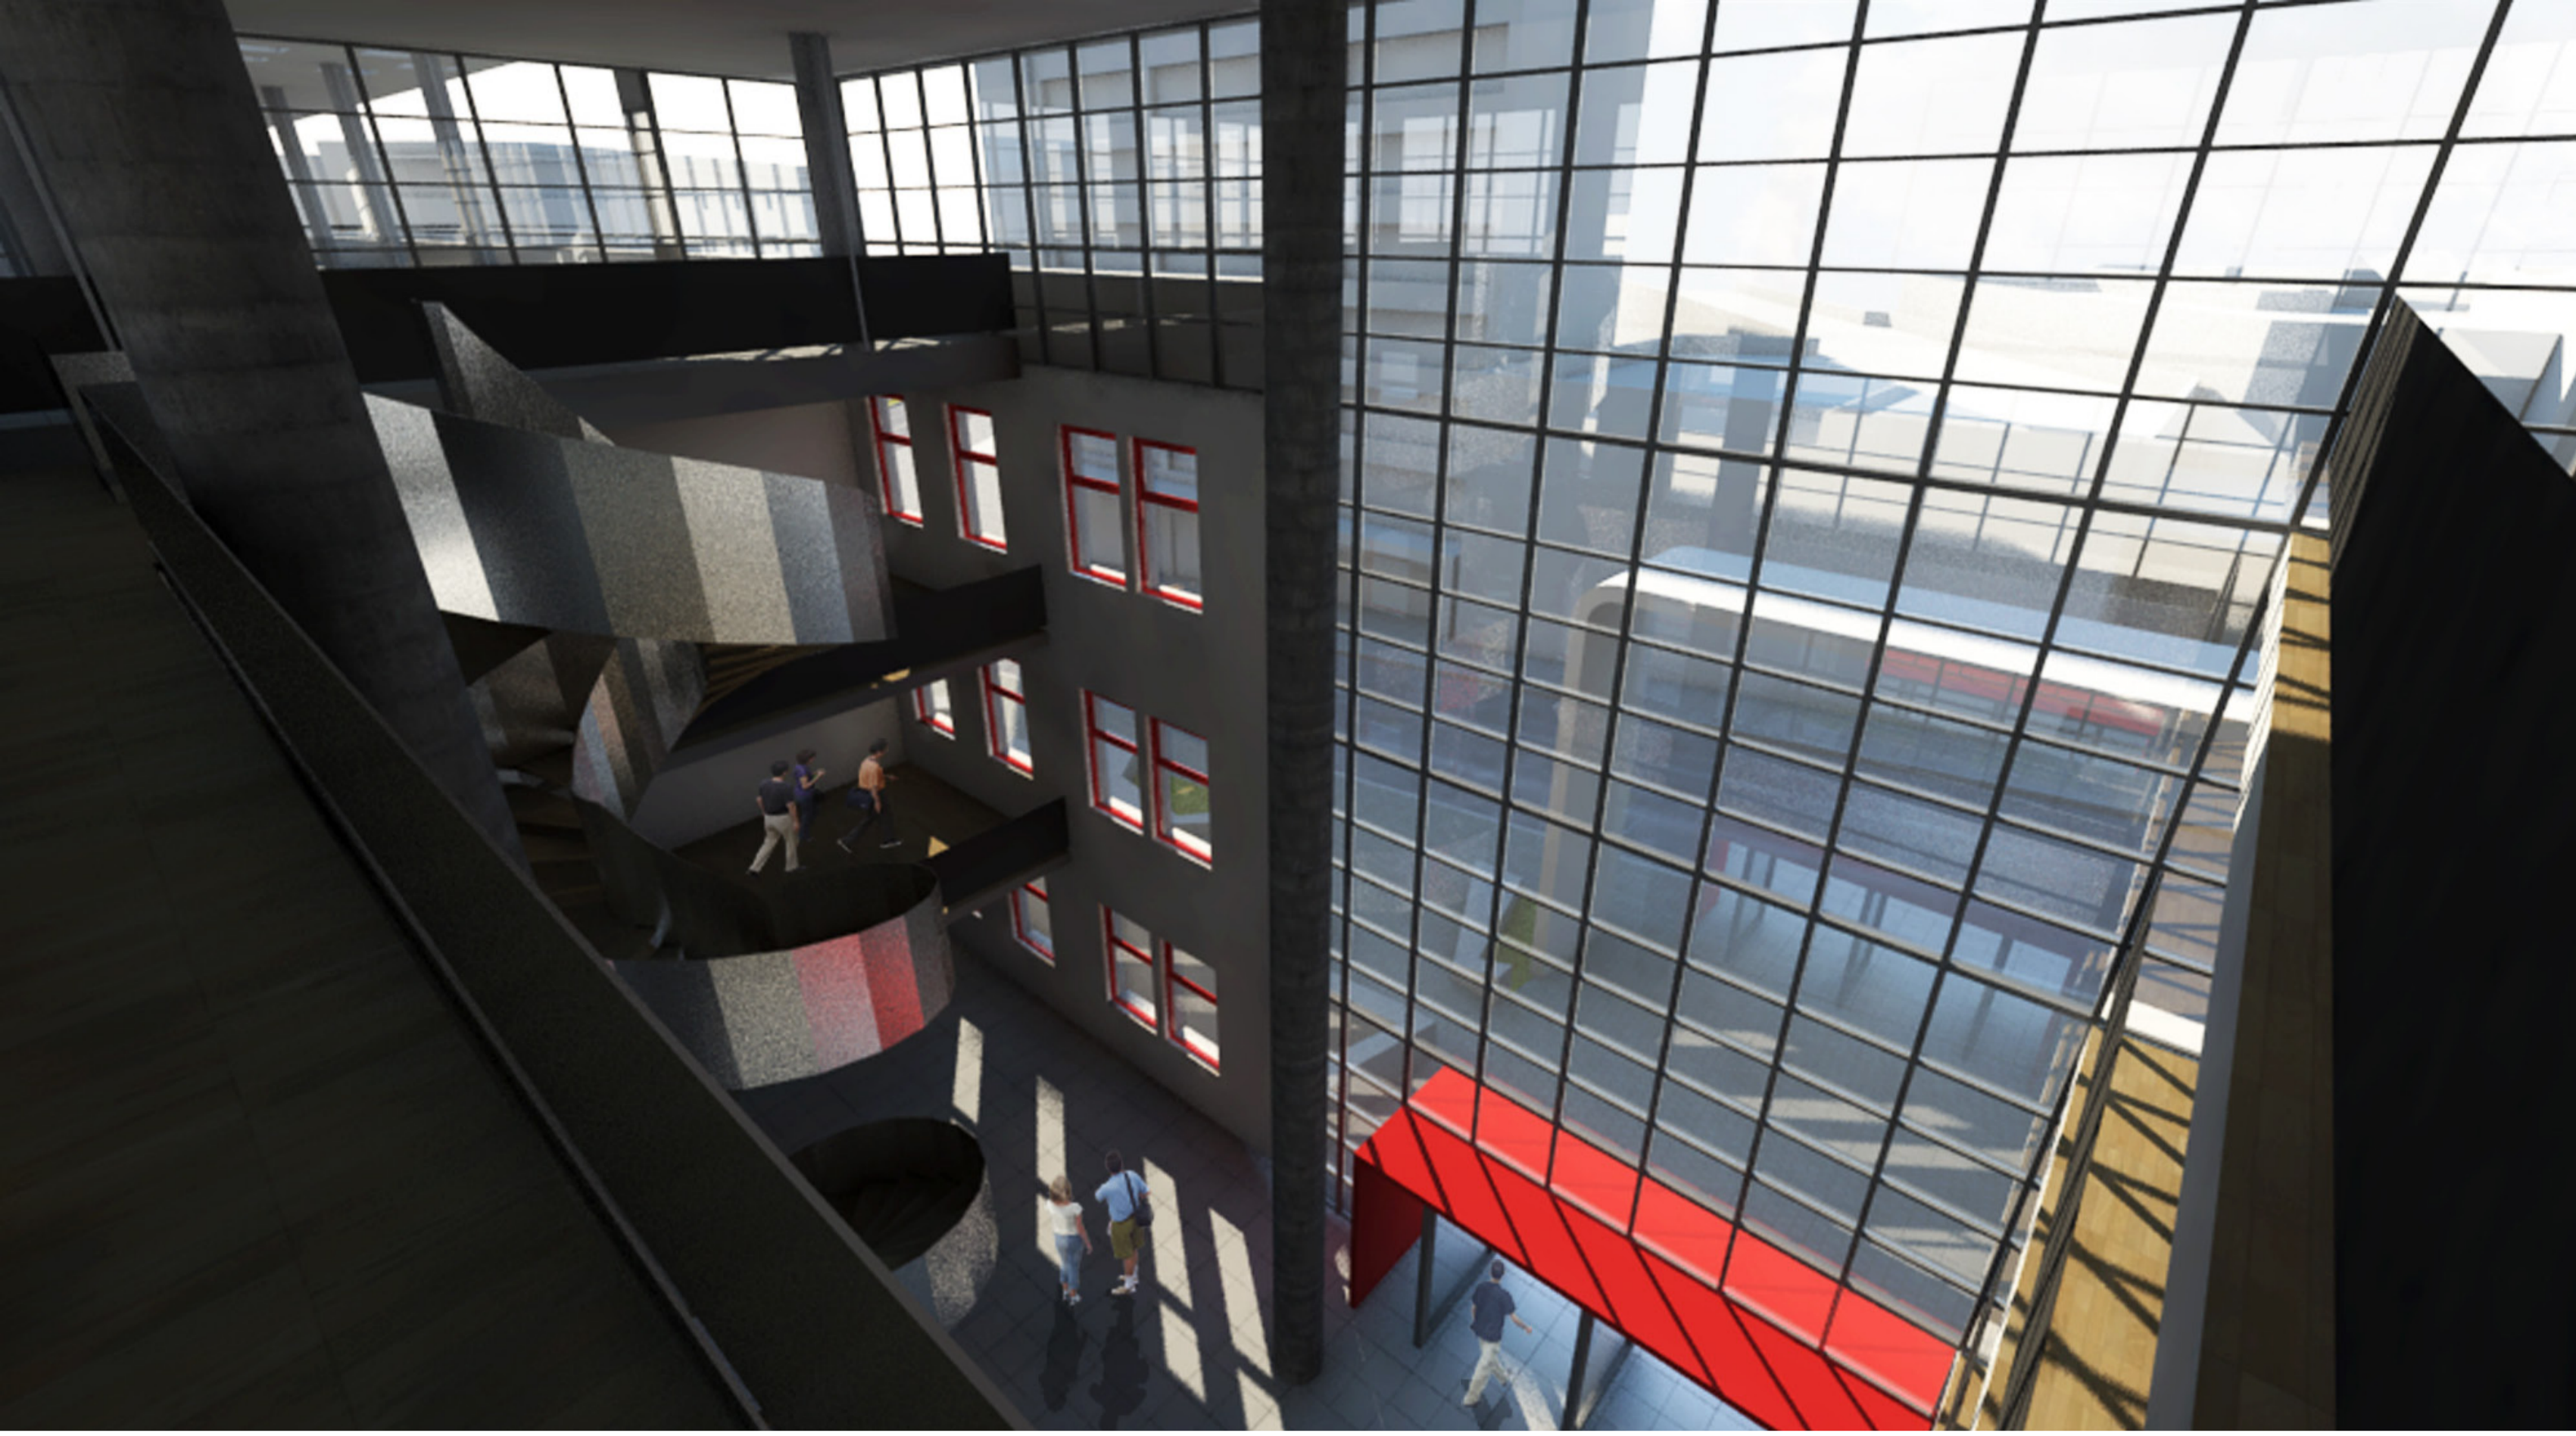


- PLANTA BAIXA NÍVEL 19,70**
1. ESCRITÓRIO PE-DIREITO DUPLO
 2. ESCRITÓRIO
 3. CO-WORK
 4. TERRAÇO
 5. CASA DE MÁQUINAS

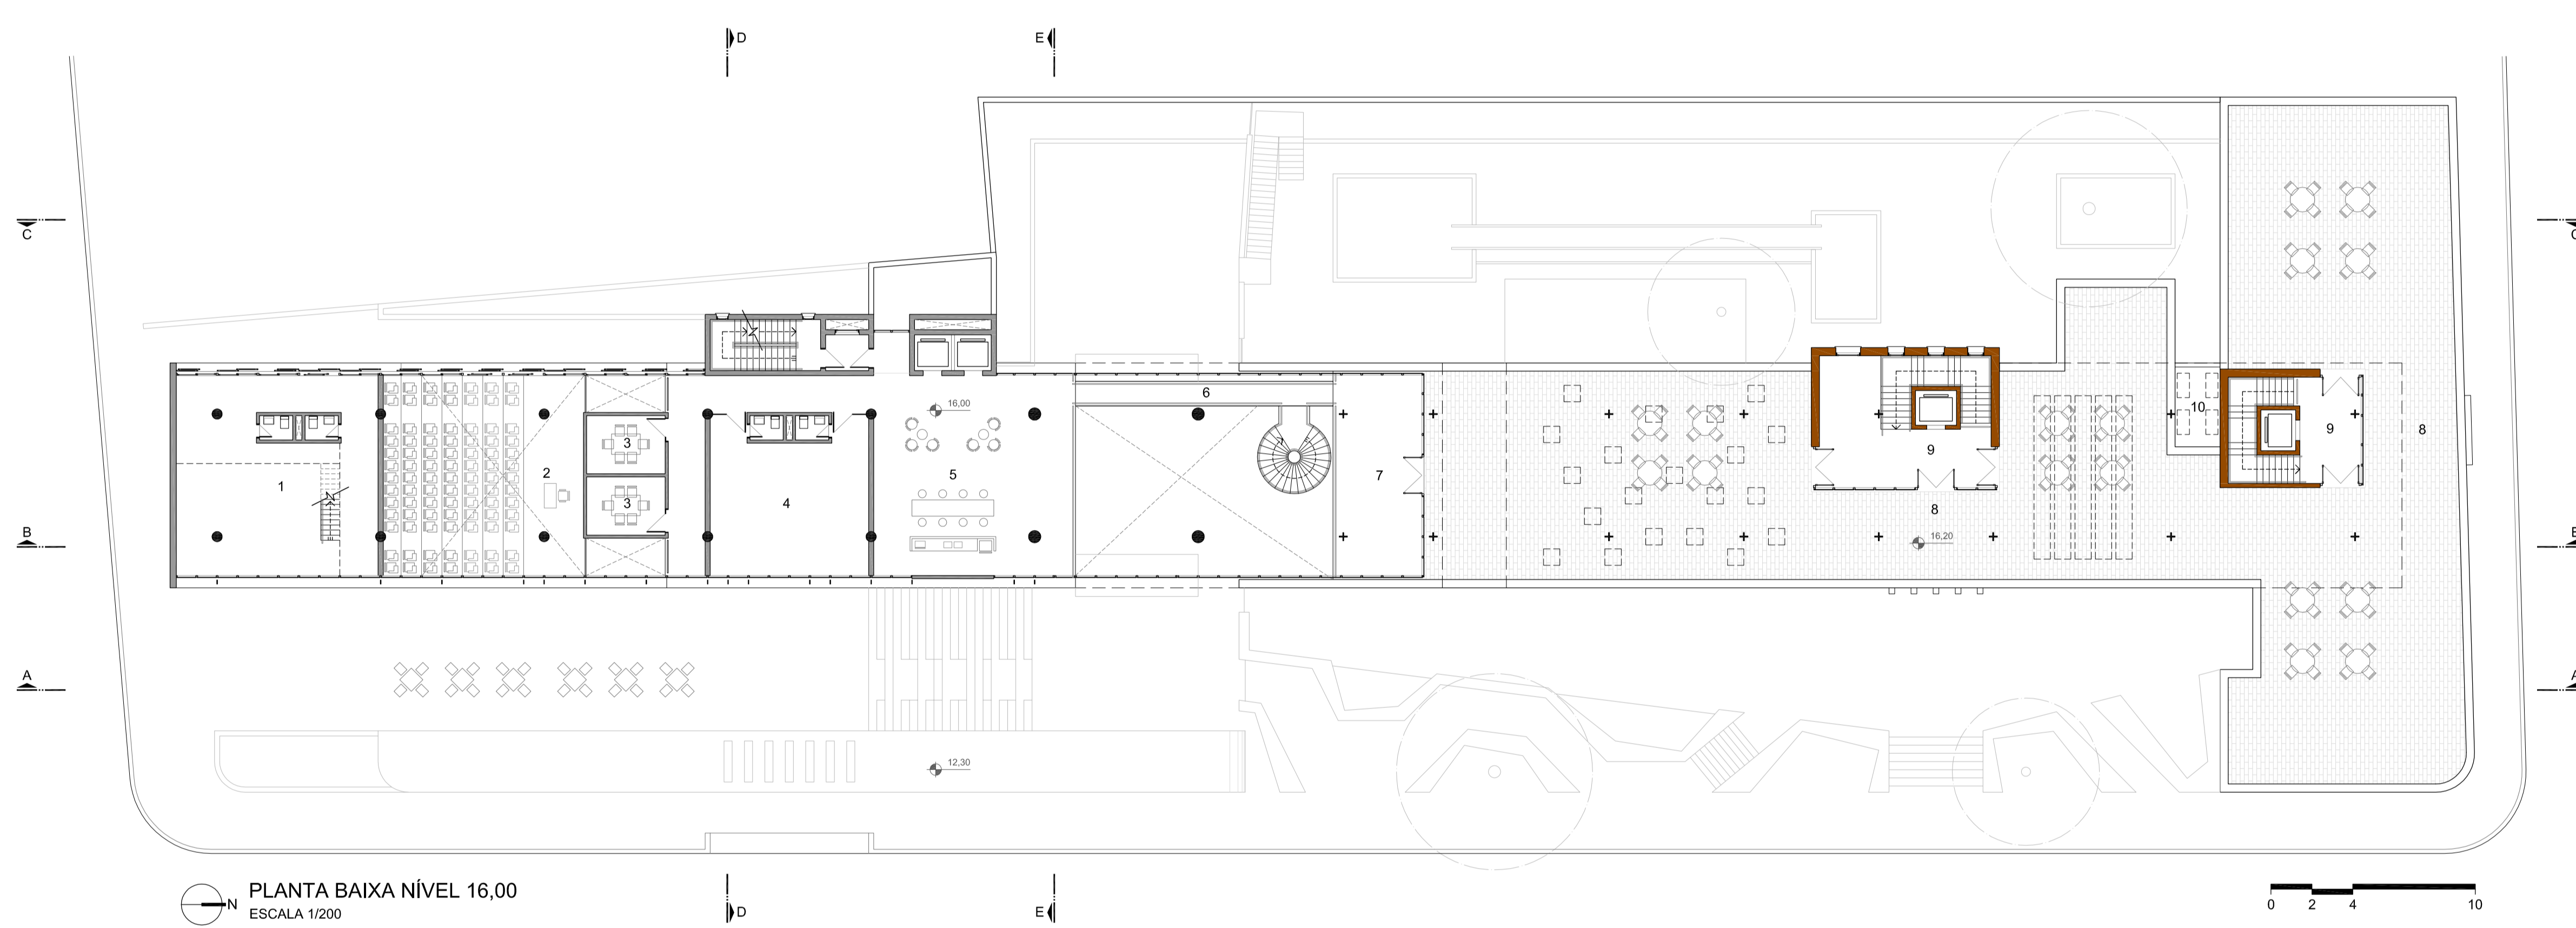



- PLANTA BAIXA NÍVEL 16,00**
1. ESCRITÓRIO PE-DIREITO DUPLO
 2. AUDITÓRIO TREINAMENTO
 3. SALA DE REUNIÕES
 4. ESCRITÓRIO
 5. CO-WORK
 6. PASSARELA
 7. MEZANINO
 8. TERRAÇO
 9. HALL ELEVADORES
 10. LAJE TÉCNICA (AR CONDICIONADO)

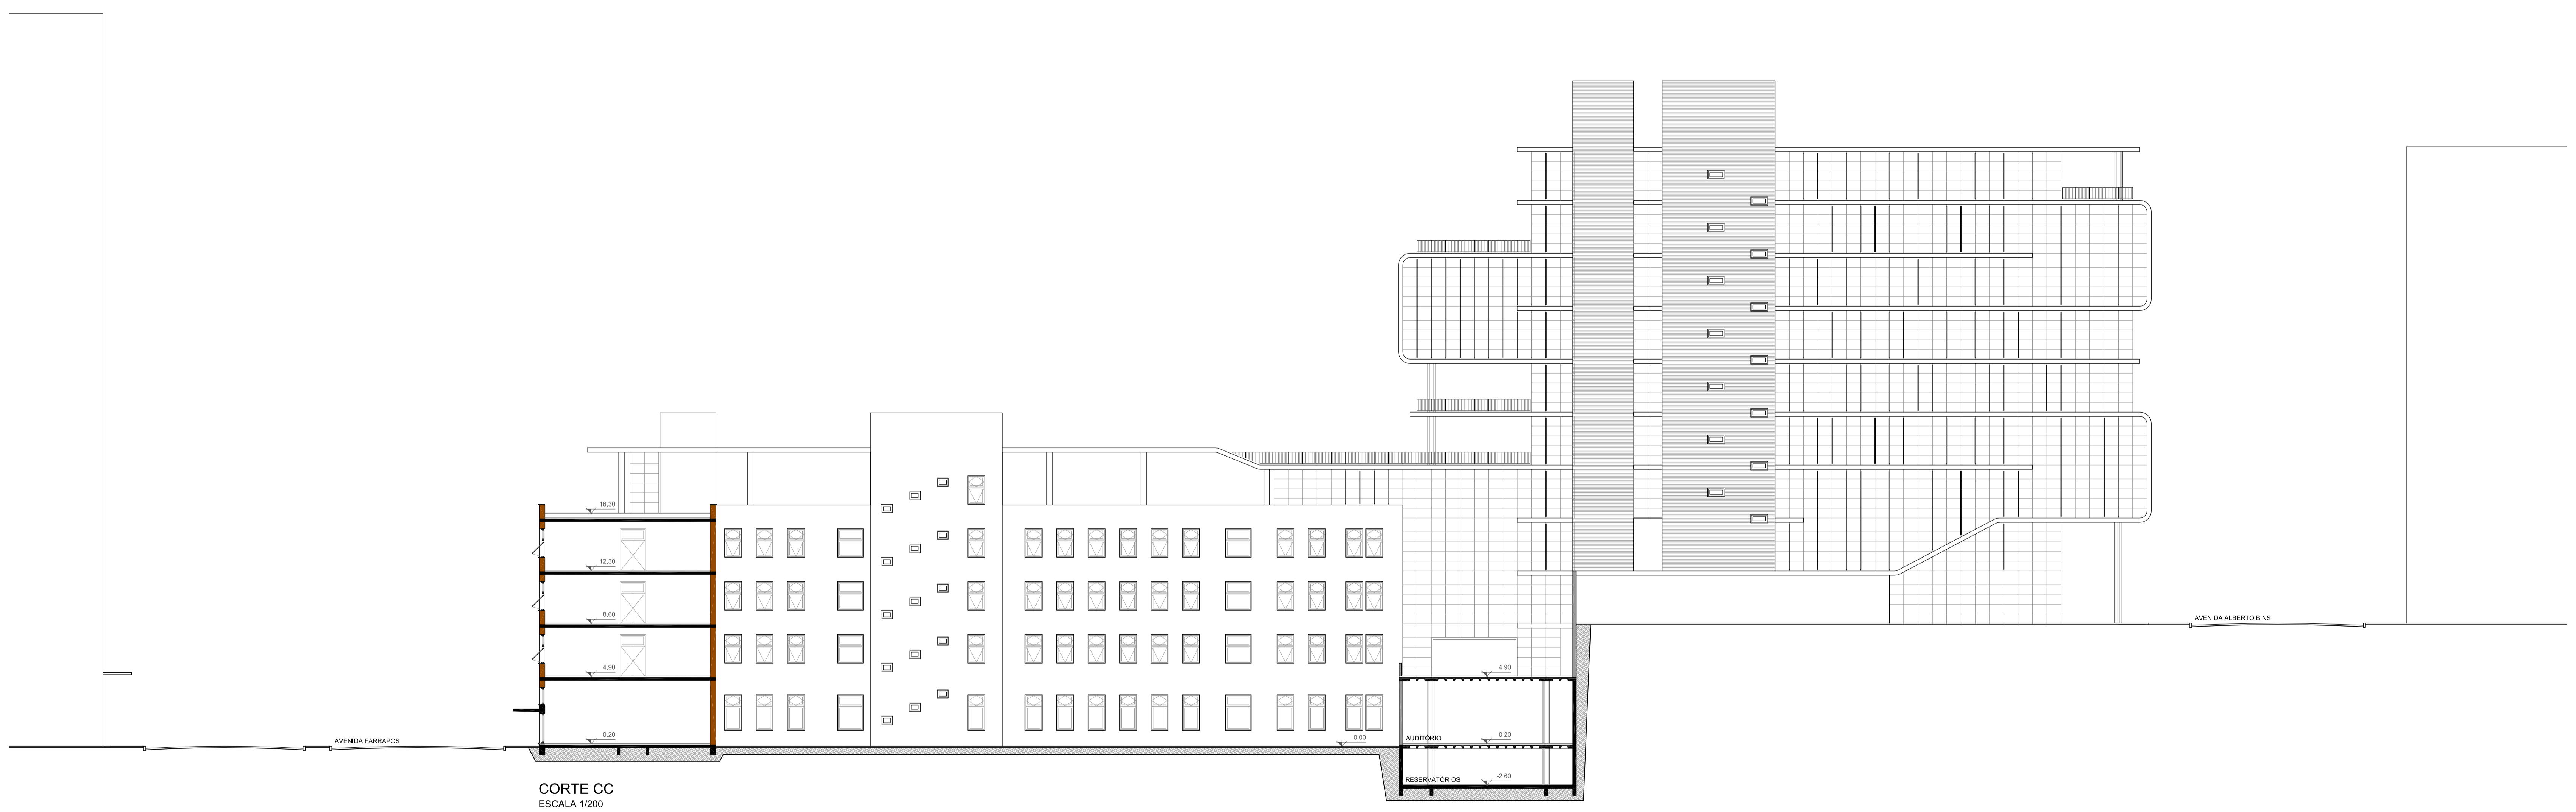

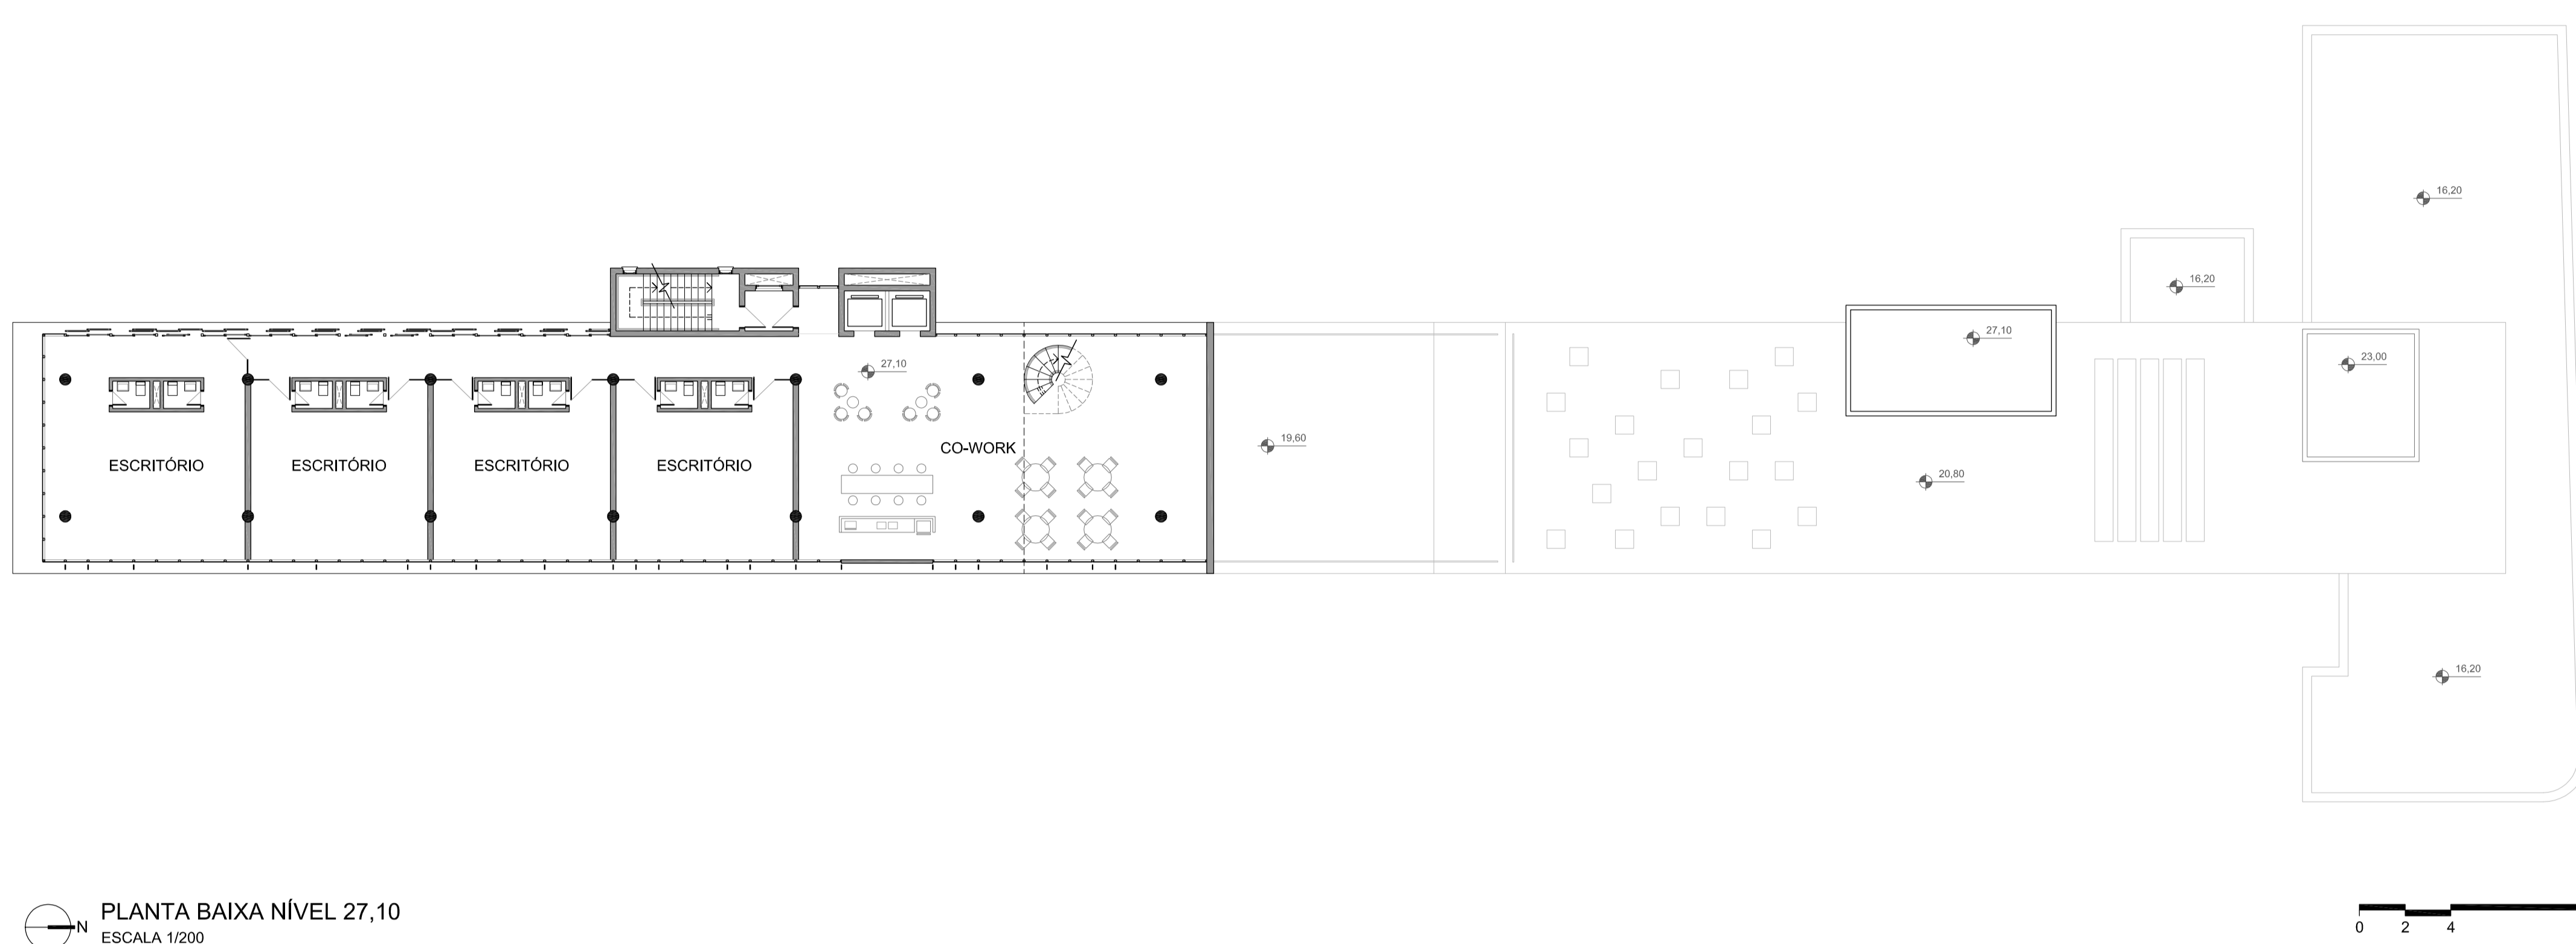


PLANTA BAIXA NÍVEL 19,70
 1. ESCRITÓRIO PÉ-DIREITO DUPLO
 2. ESCRITÓRIO
 3. CO-WORK
 4. TERRAÇO
 5. CASA DE MÁQUINAS

PLANTA BAIXA NÍVEL 27,10
 ESCALA 1:200

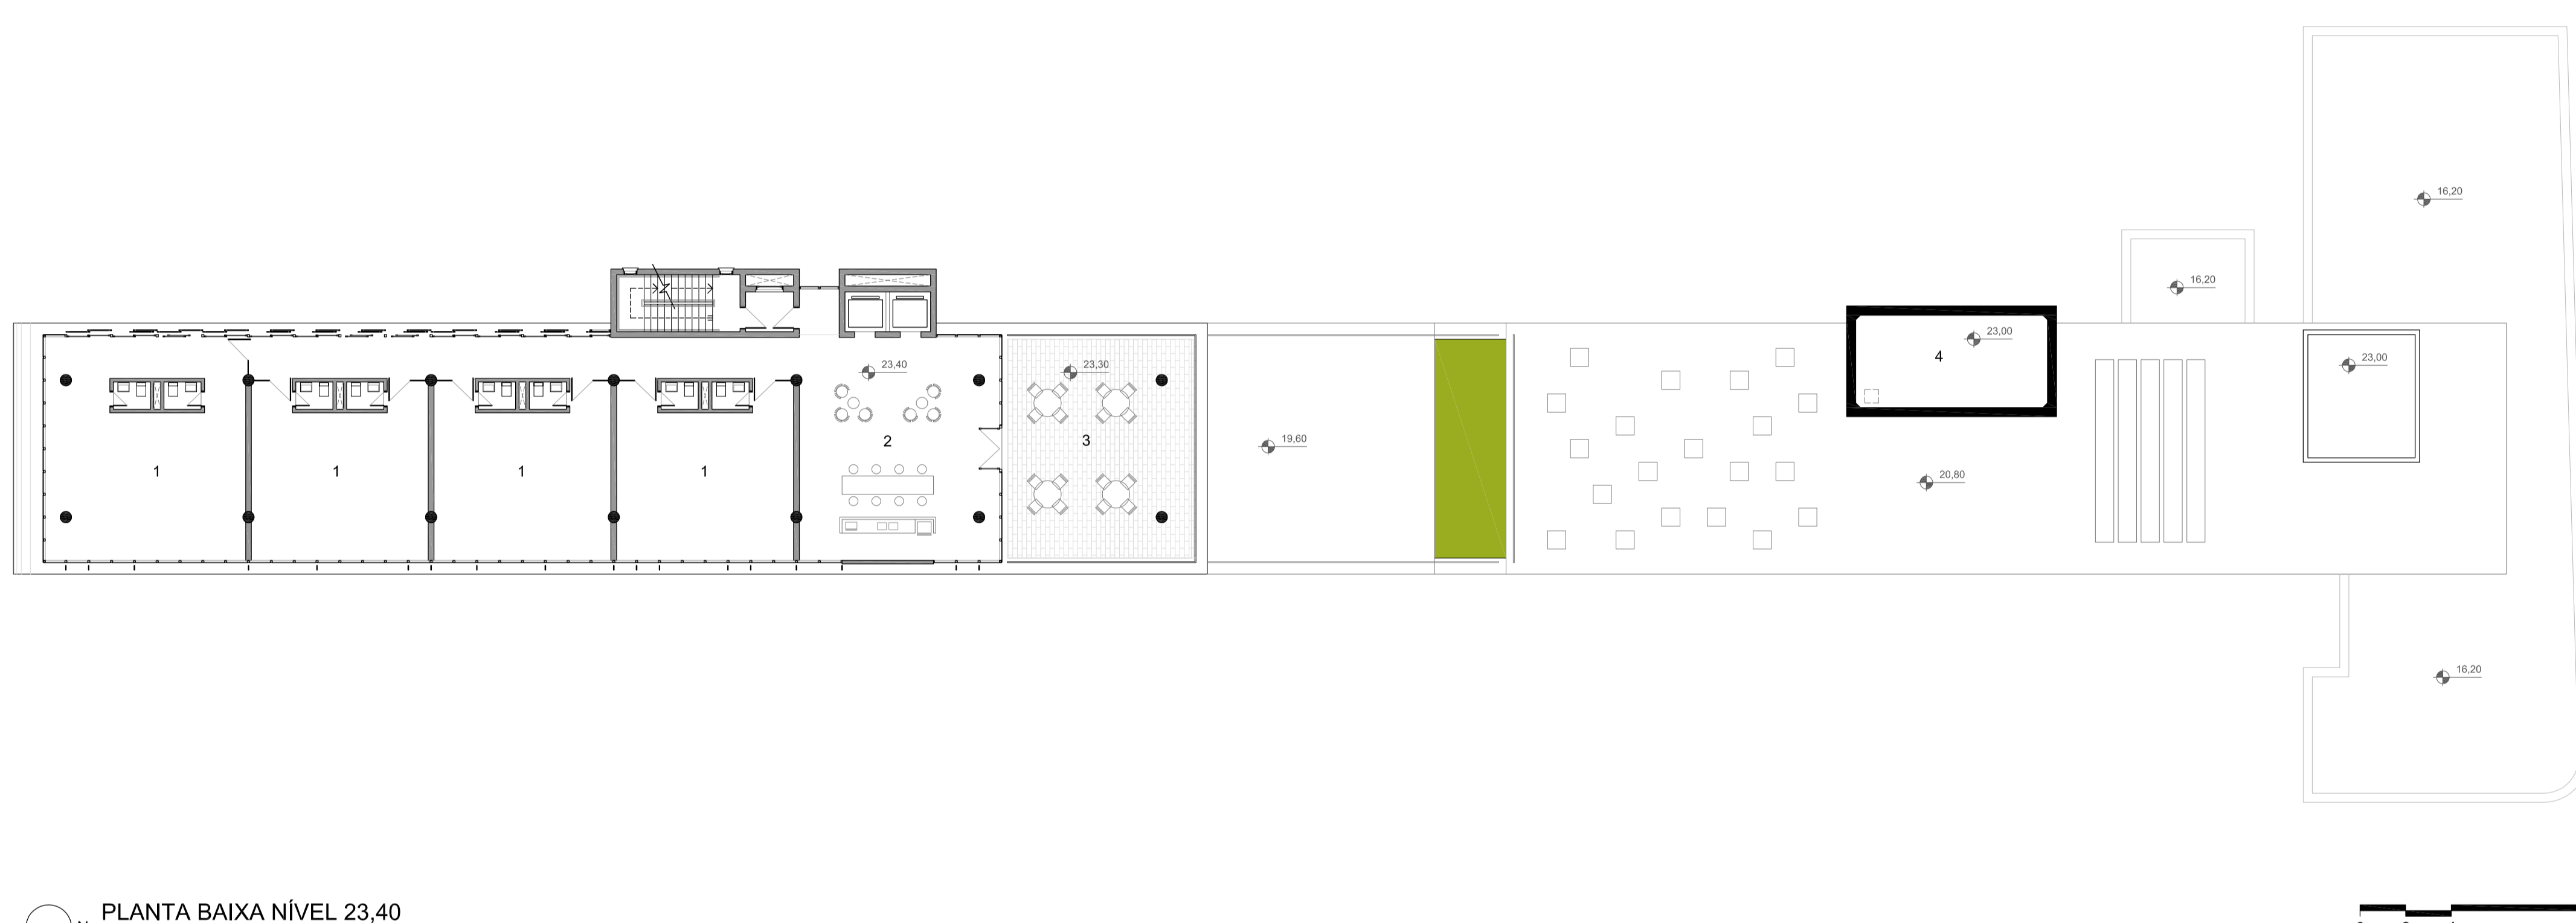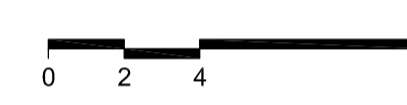


PLANTA BAIXA NÍVEL 23,40
 1. ESCRITÓRIO
 2. CO-WORK
 3. TERRAÇO
 4. RESERVATÓRIO SUPERIOR

PLANTA BAIXA NÍVEL 23,40
 ESCALA 1:200

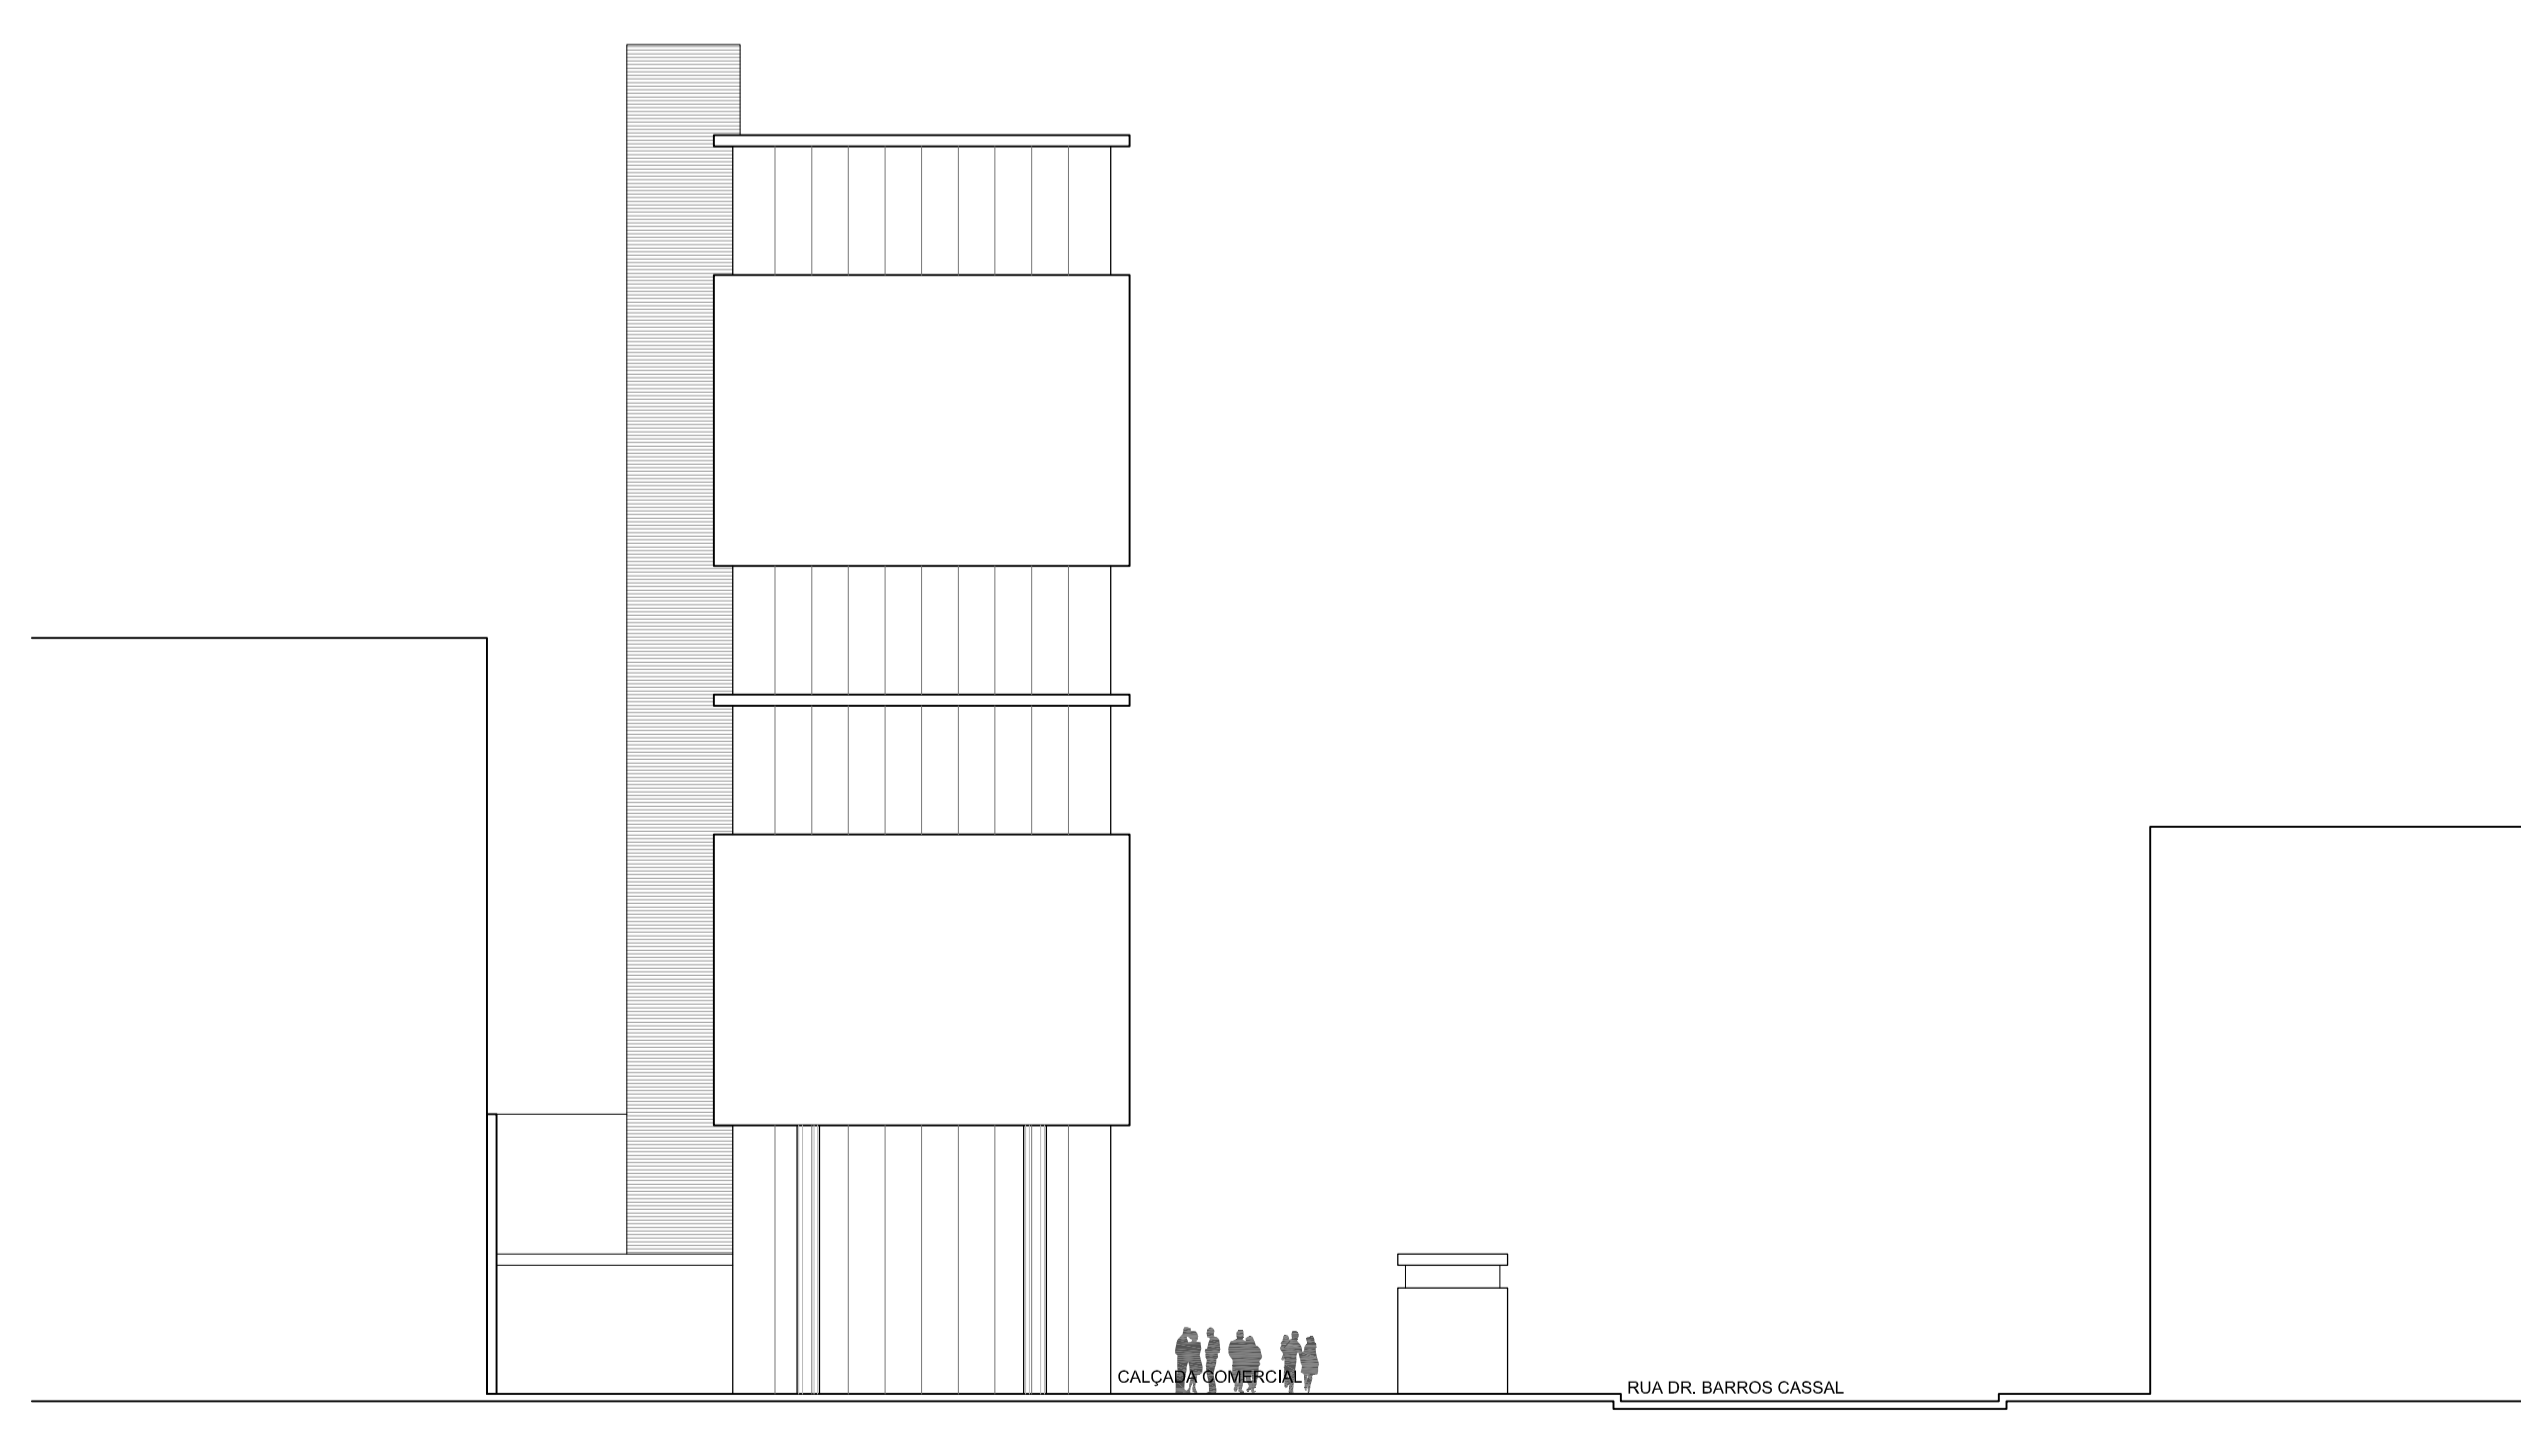


ELEVAÇÃO ALBERTO BINS
 ESCALA 1:200

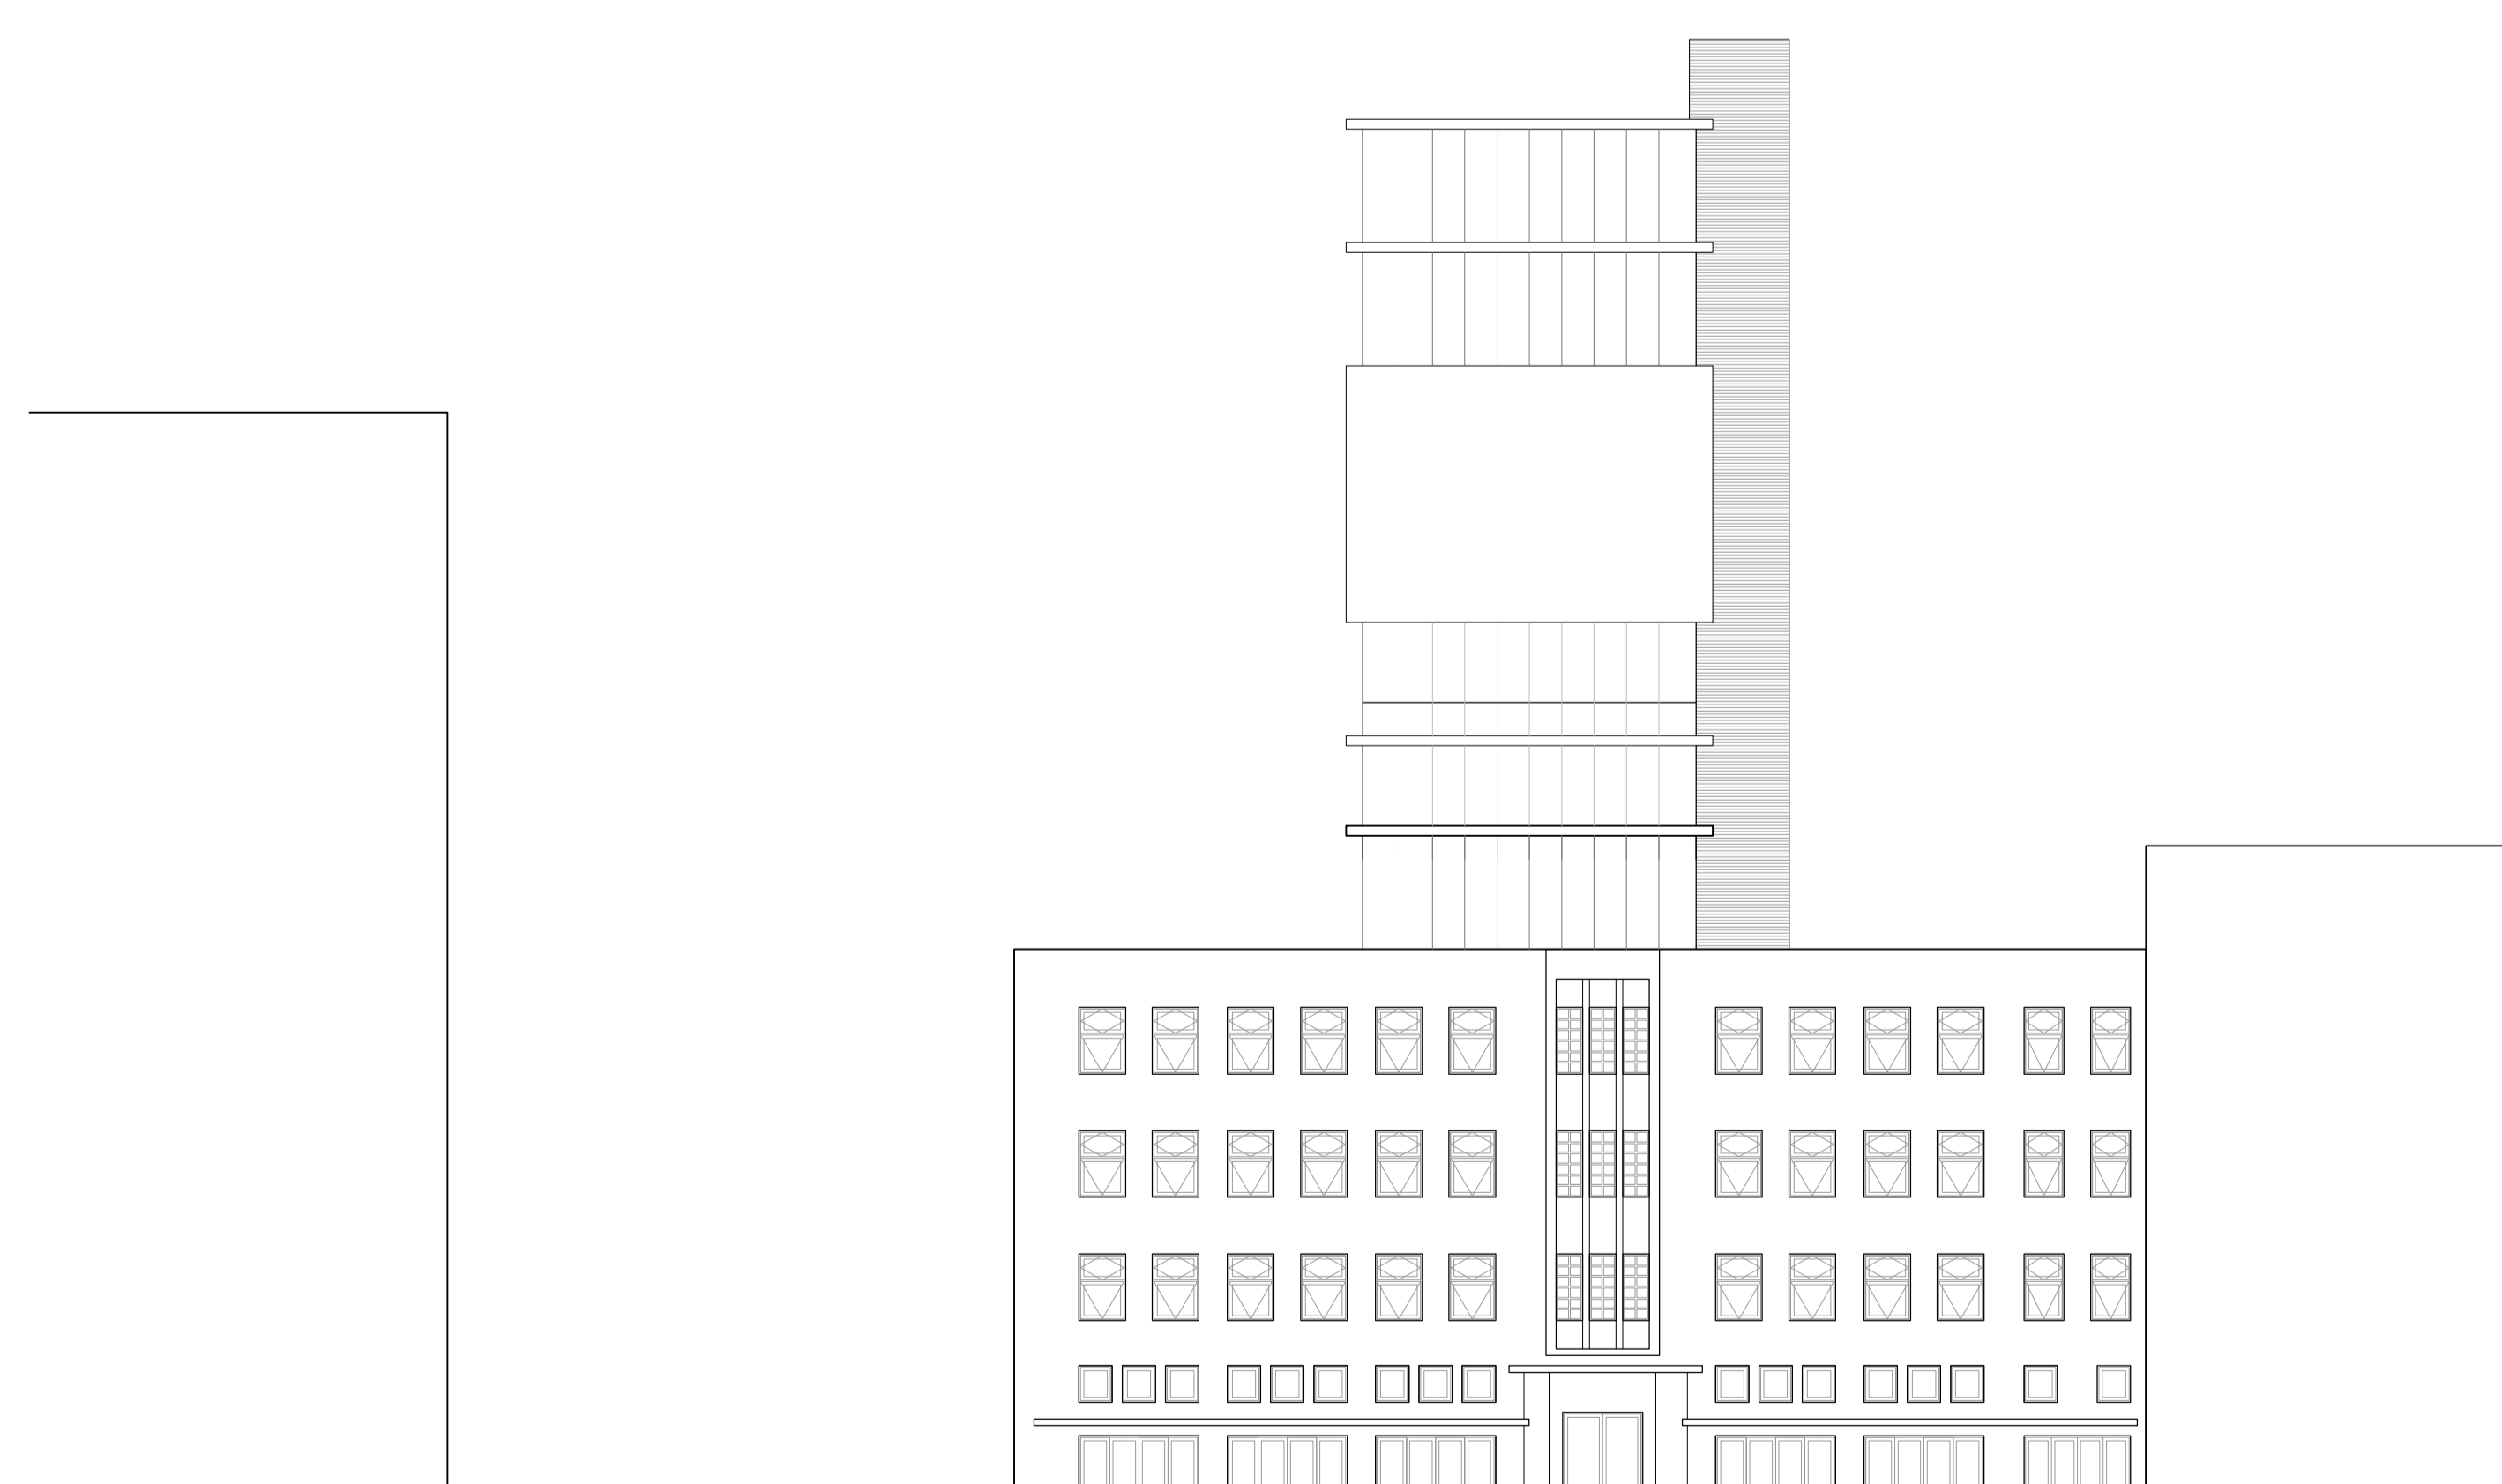


ELEVAÇÃO FARRAPOS
 ESCALA 1:200




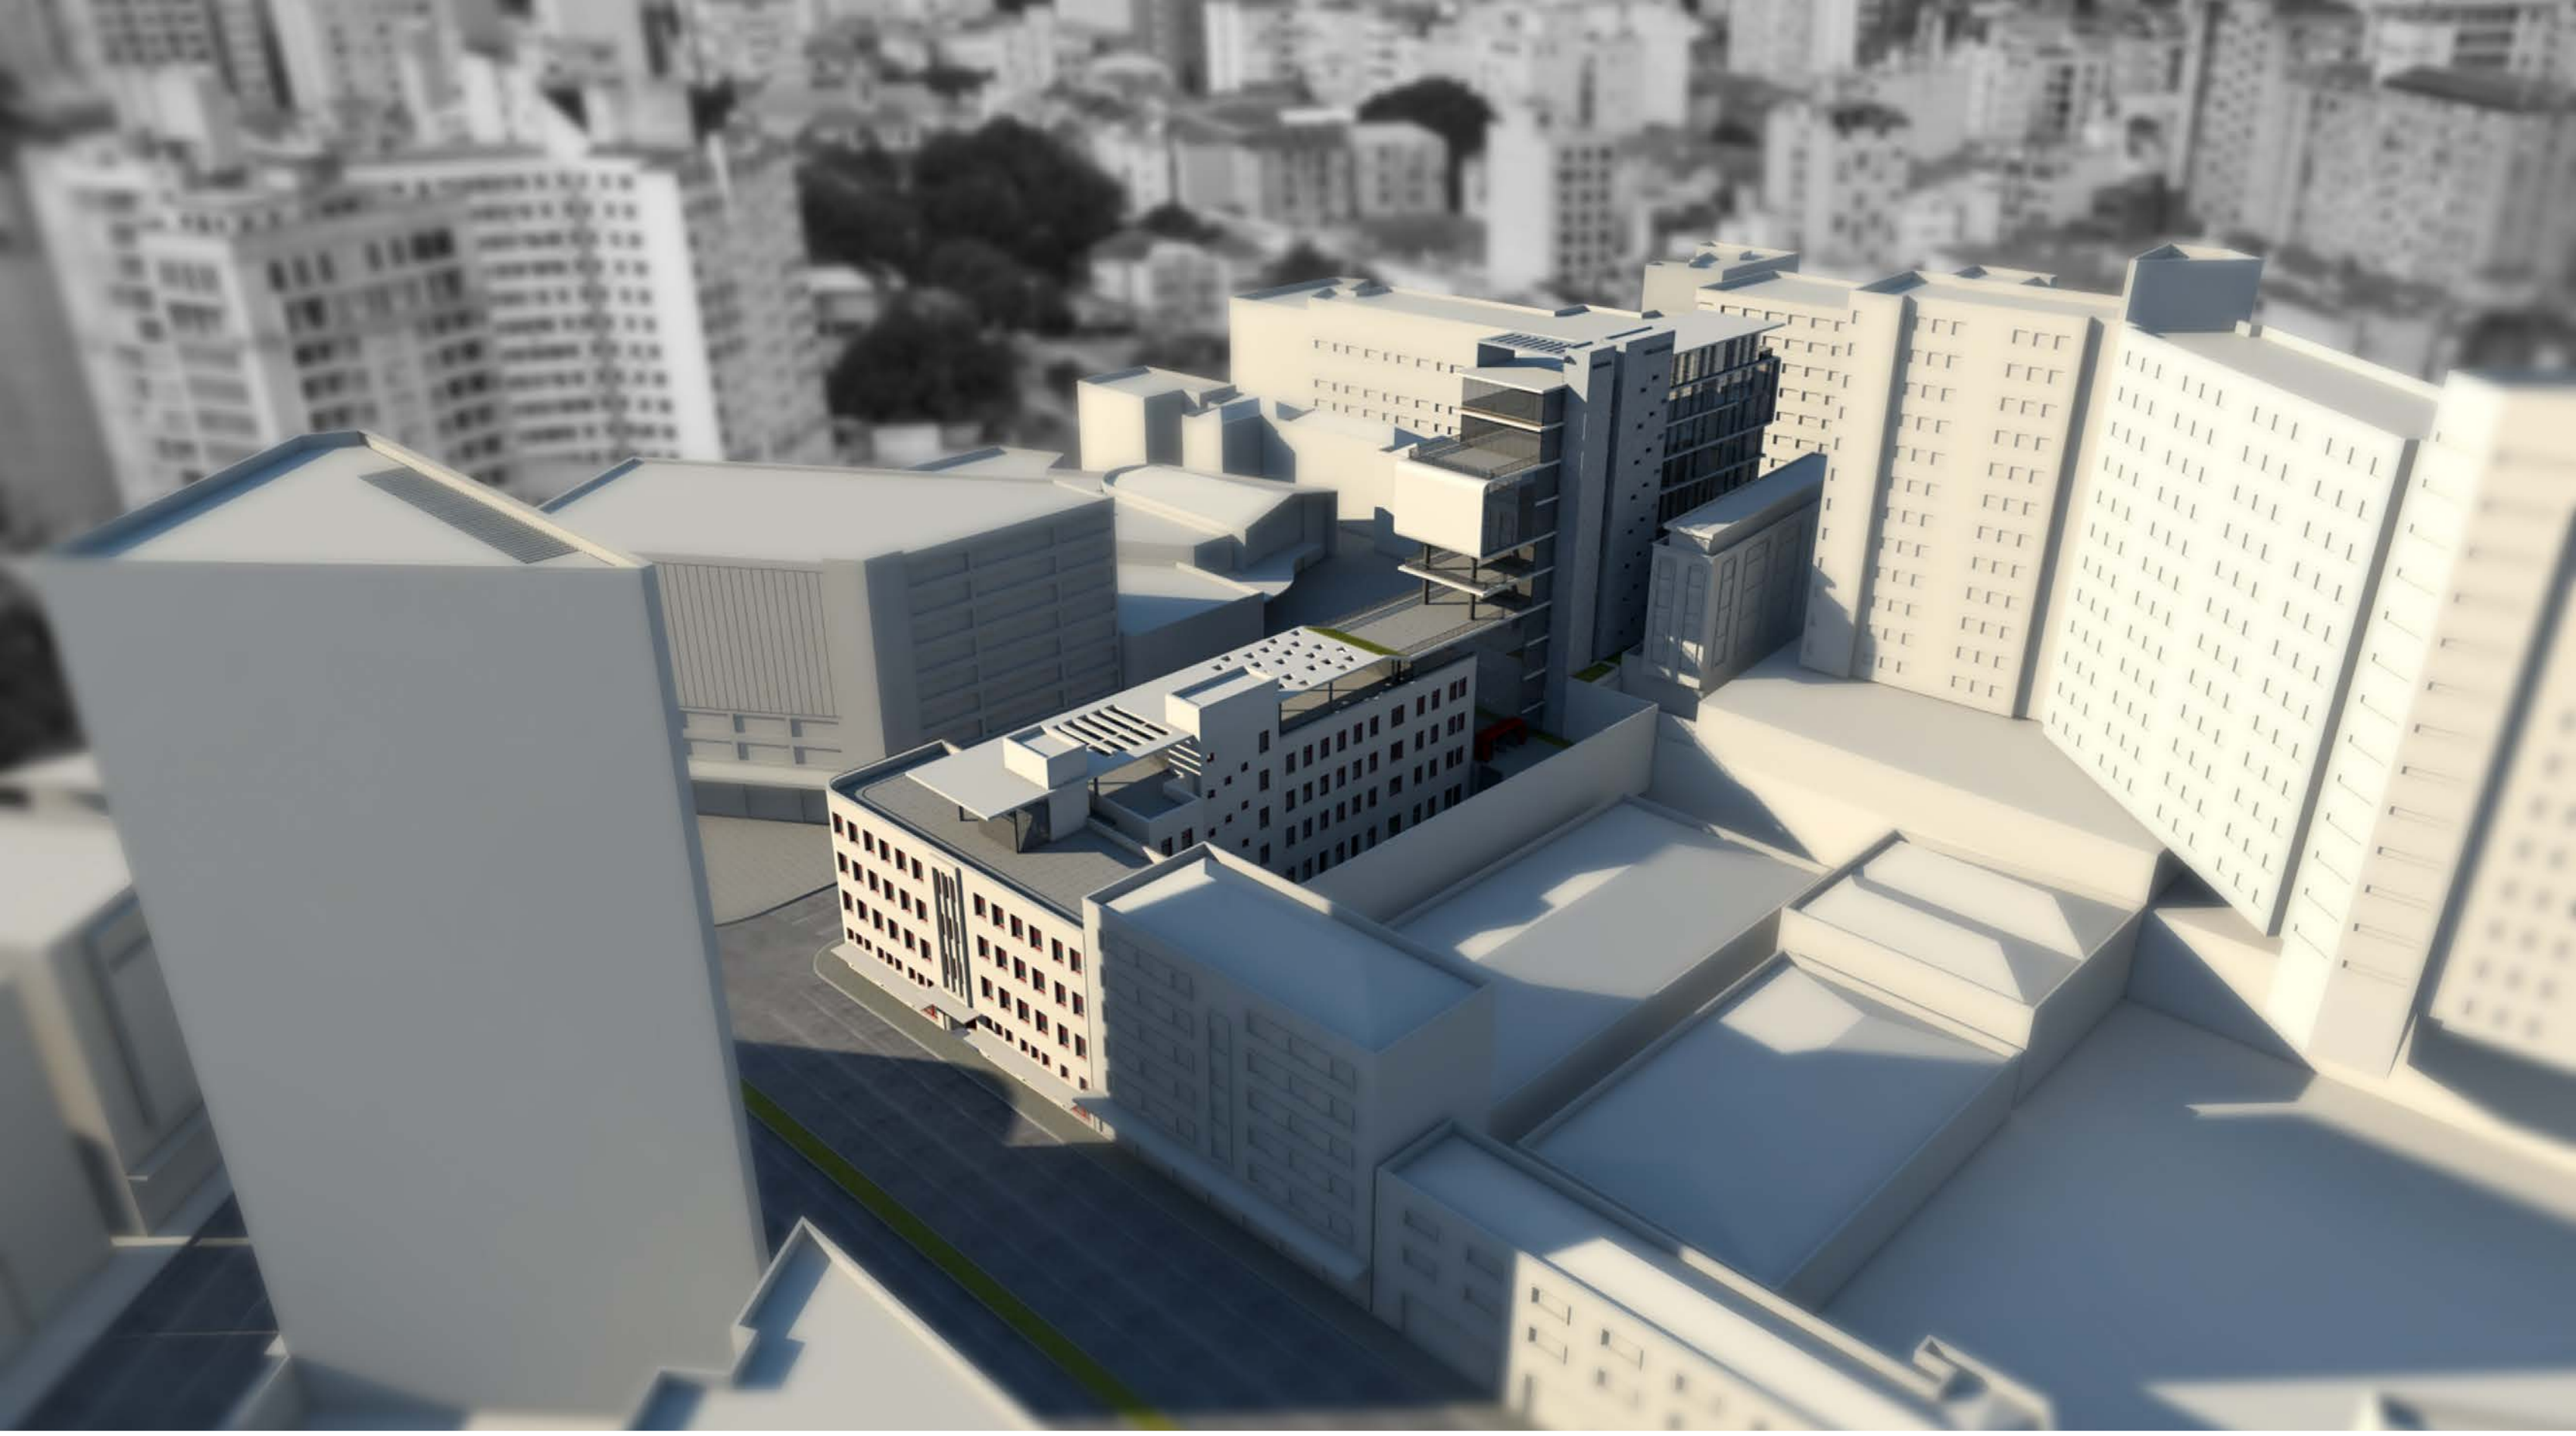


PLANTA BAIXA NÍVEL 41,90
ESCALA 1/200

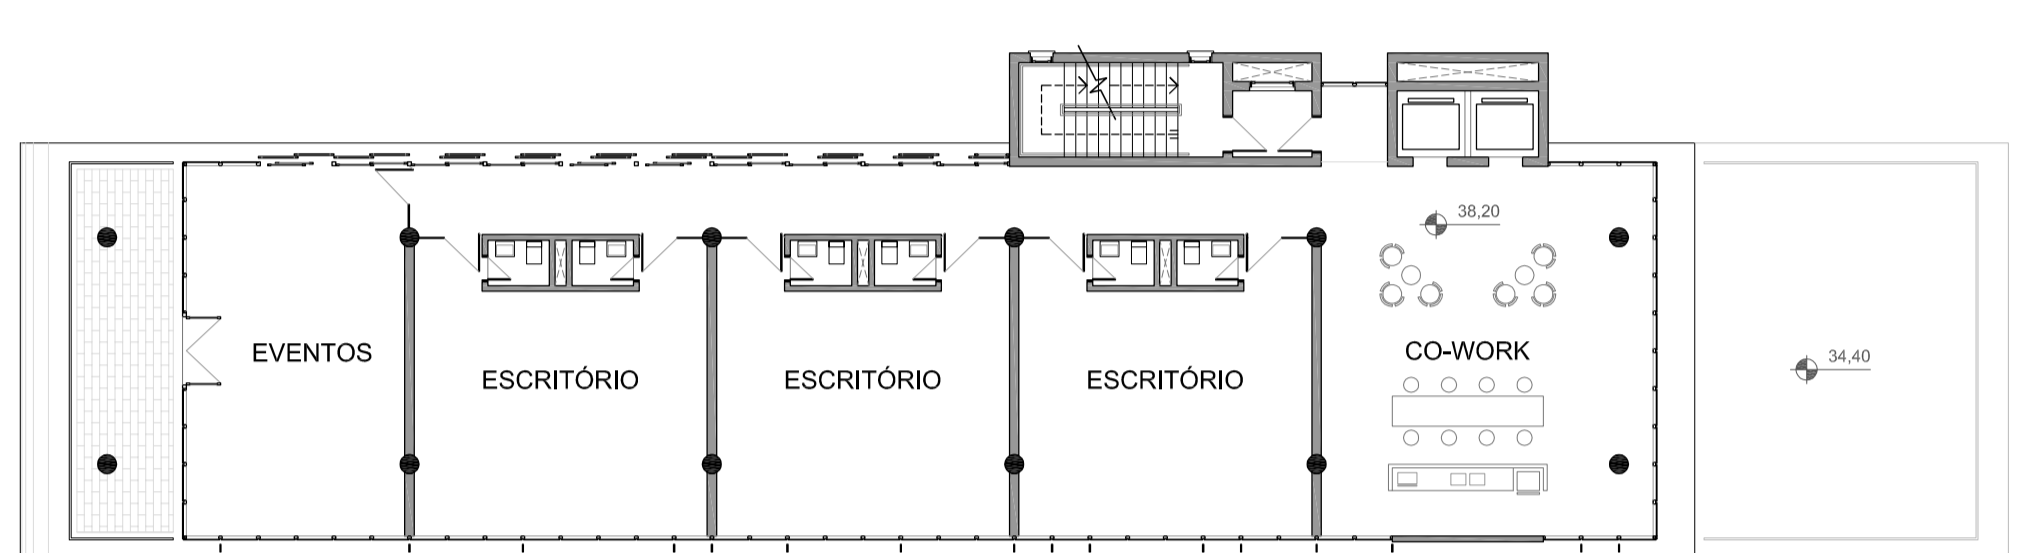



PLANTA BAIXA NÍVEL 38,20
ESCALA 1/200

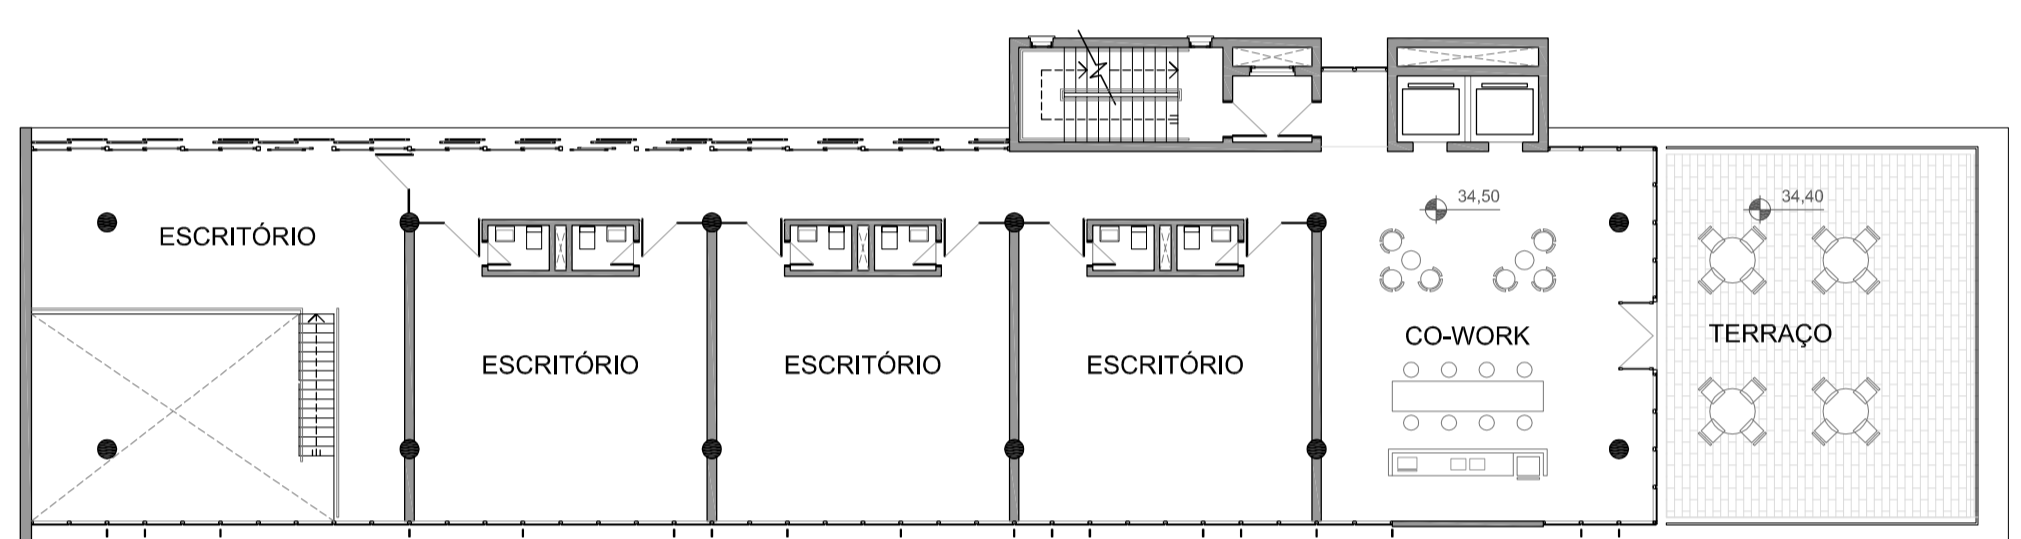

PLANTA BAIXA NÍVEL 34,50
ESCALA 1/200

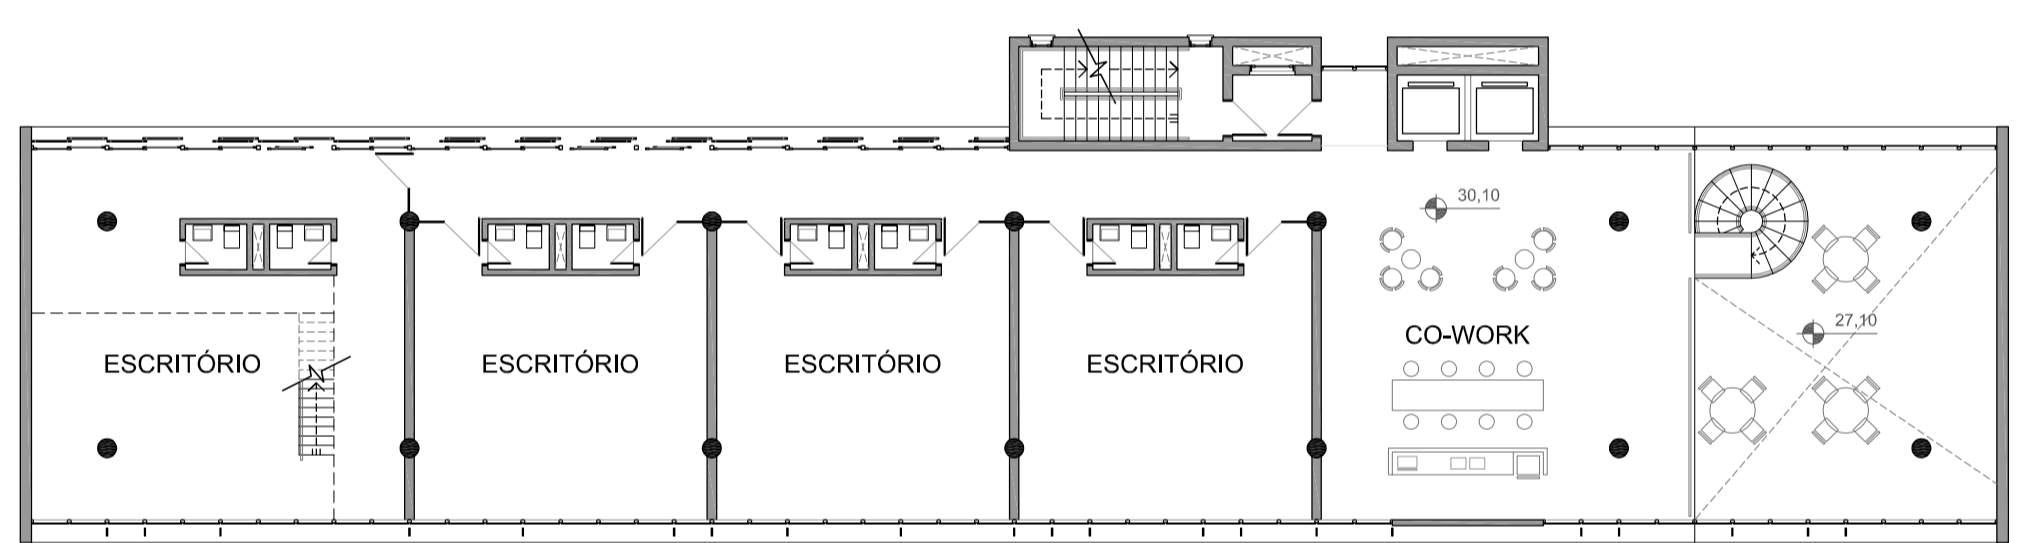

PLANTA BAIXA NÍVEL 30,80
ESCALA 1/200

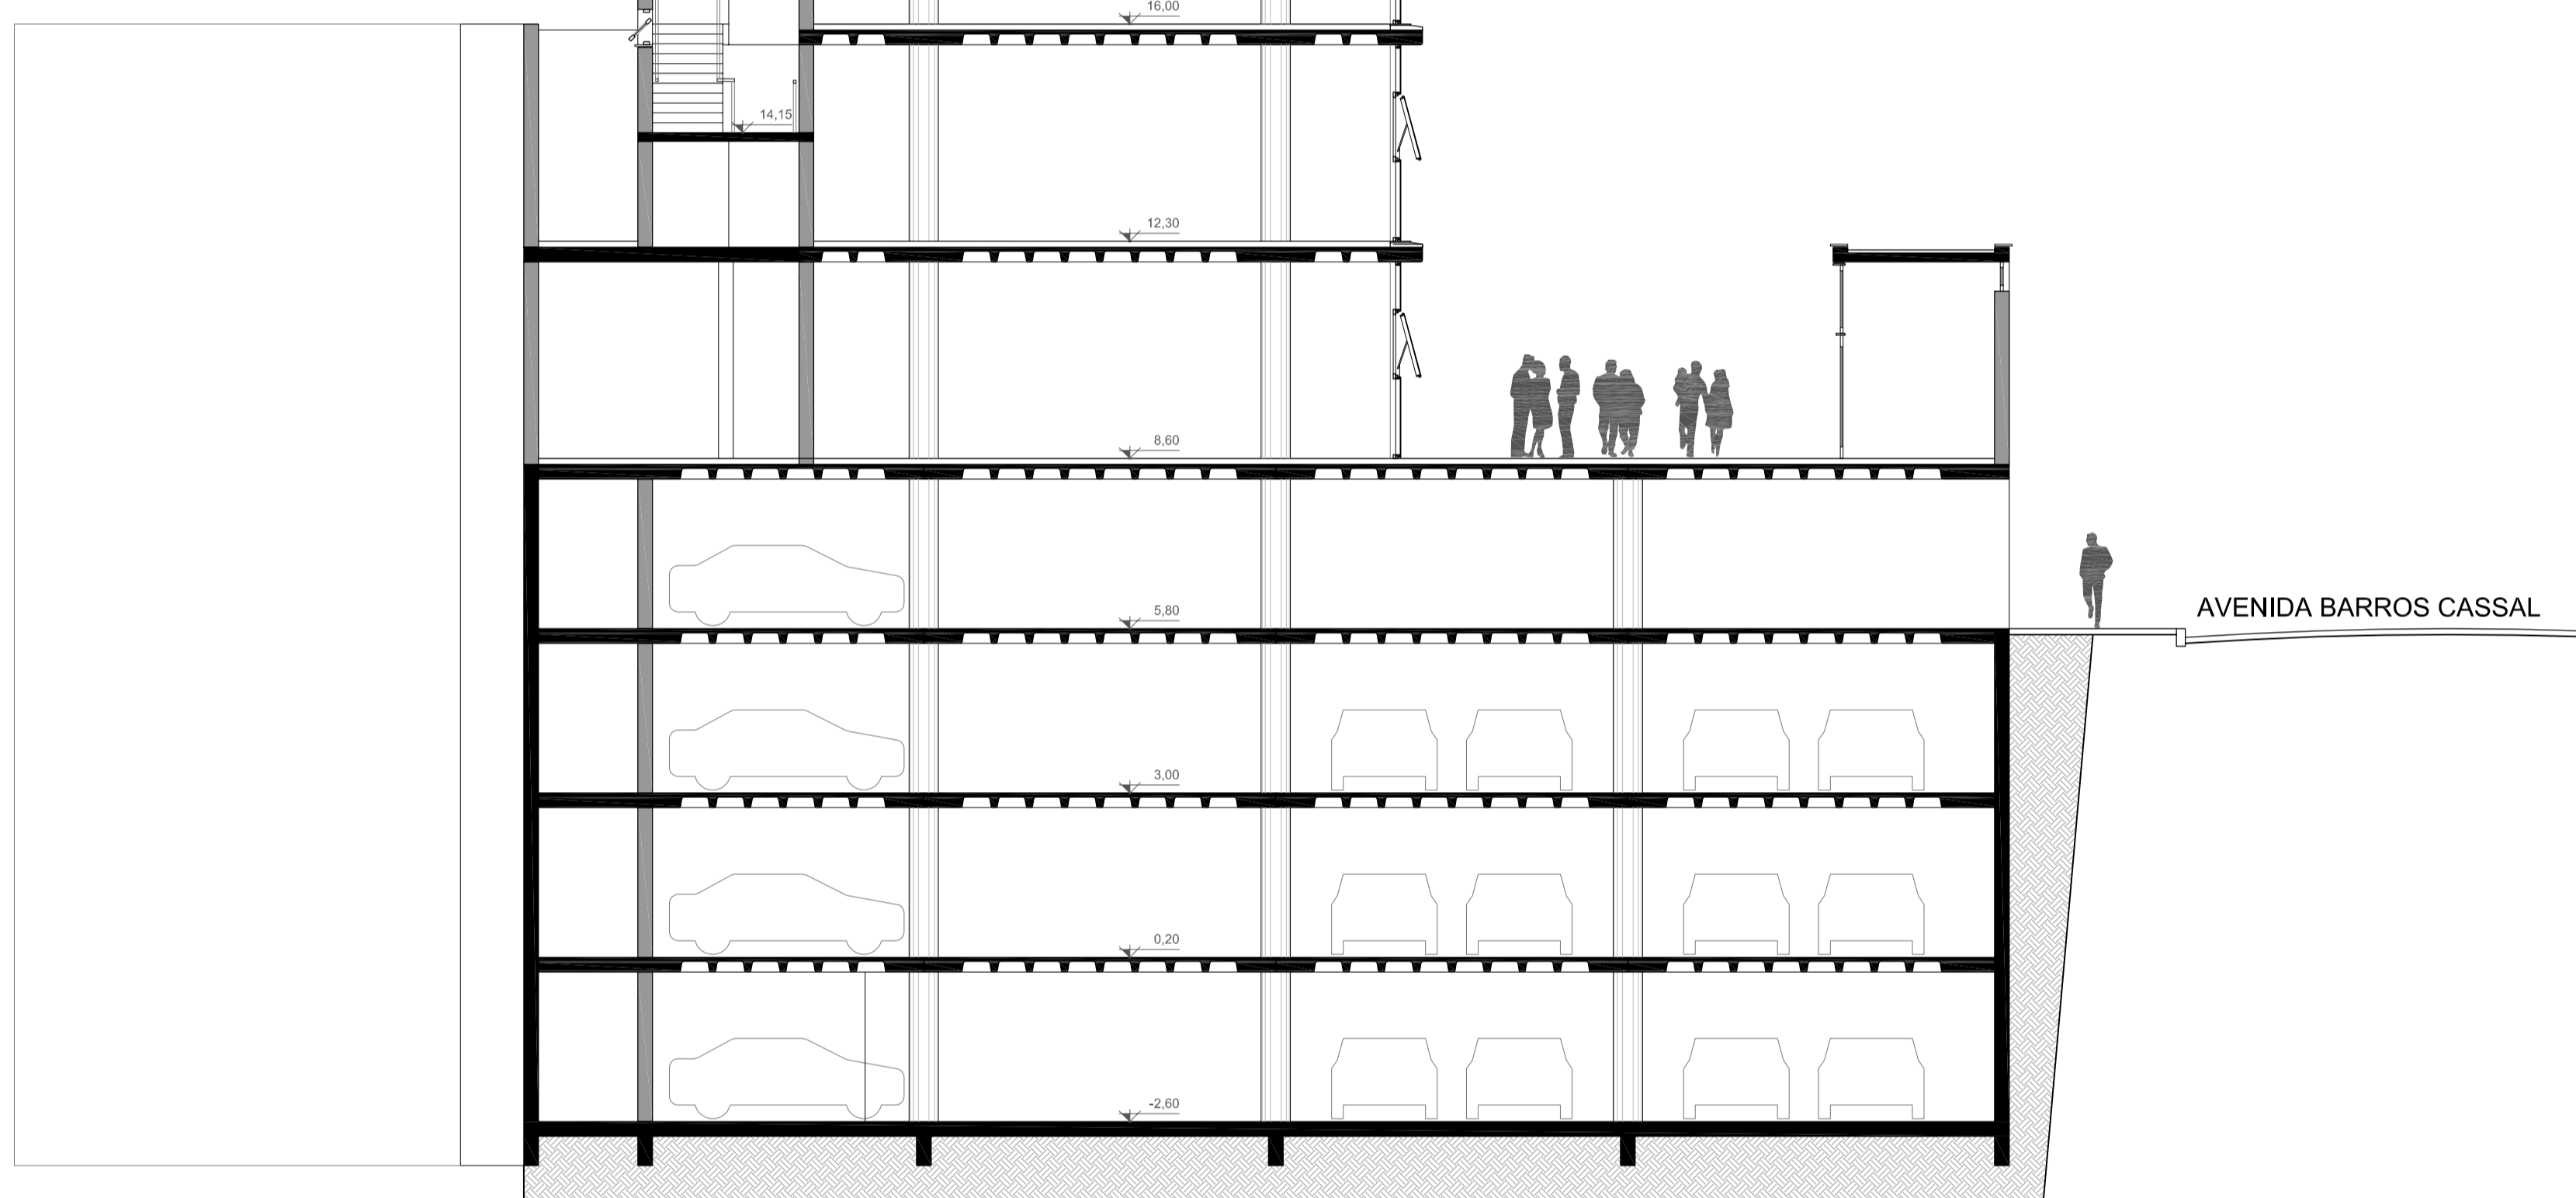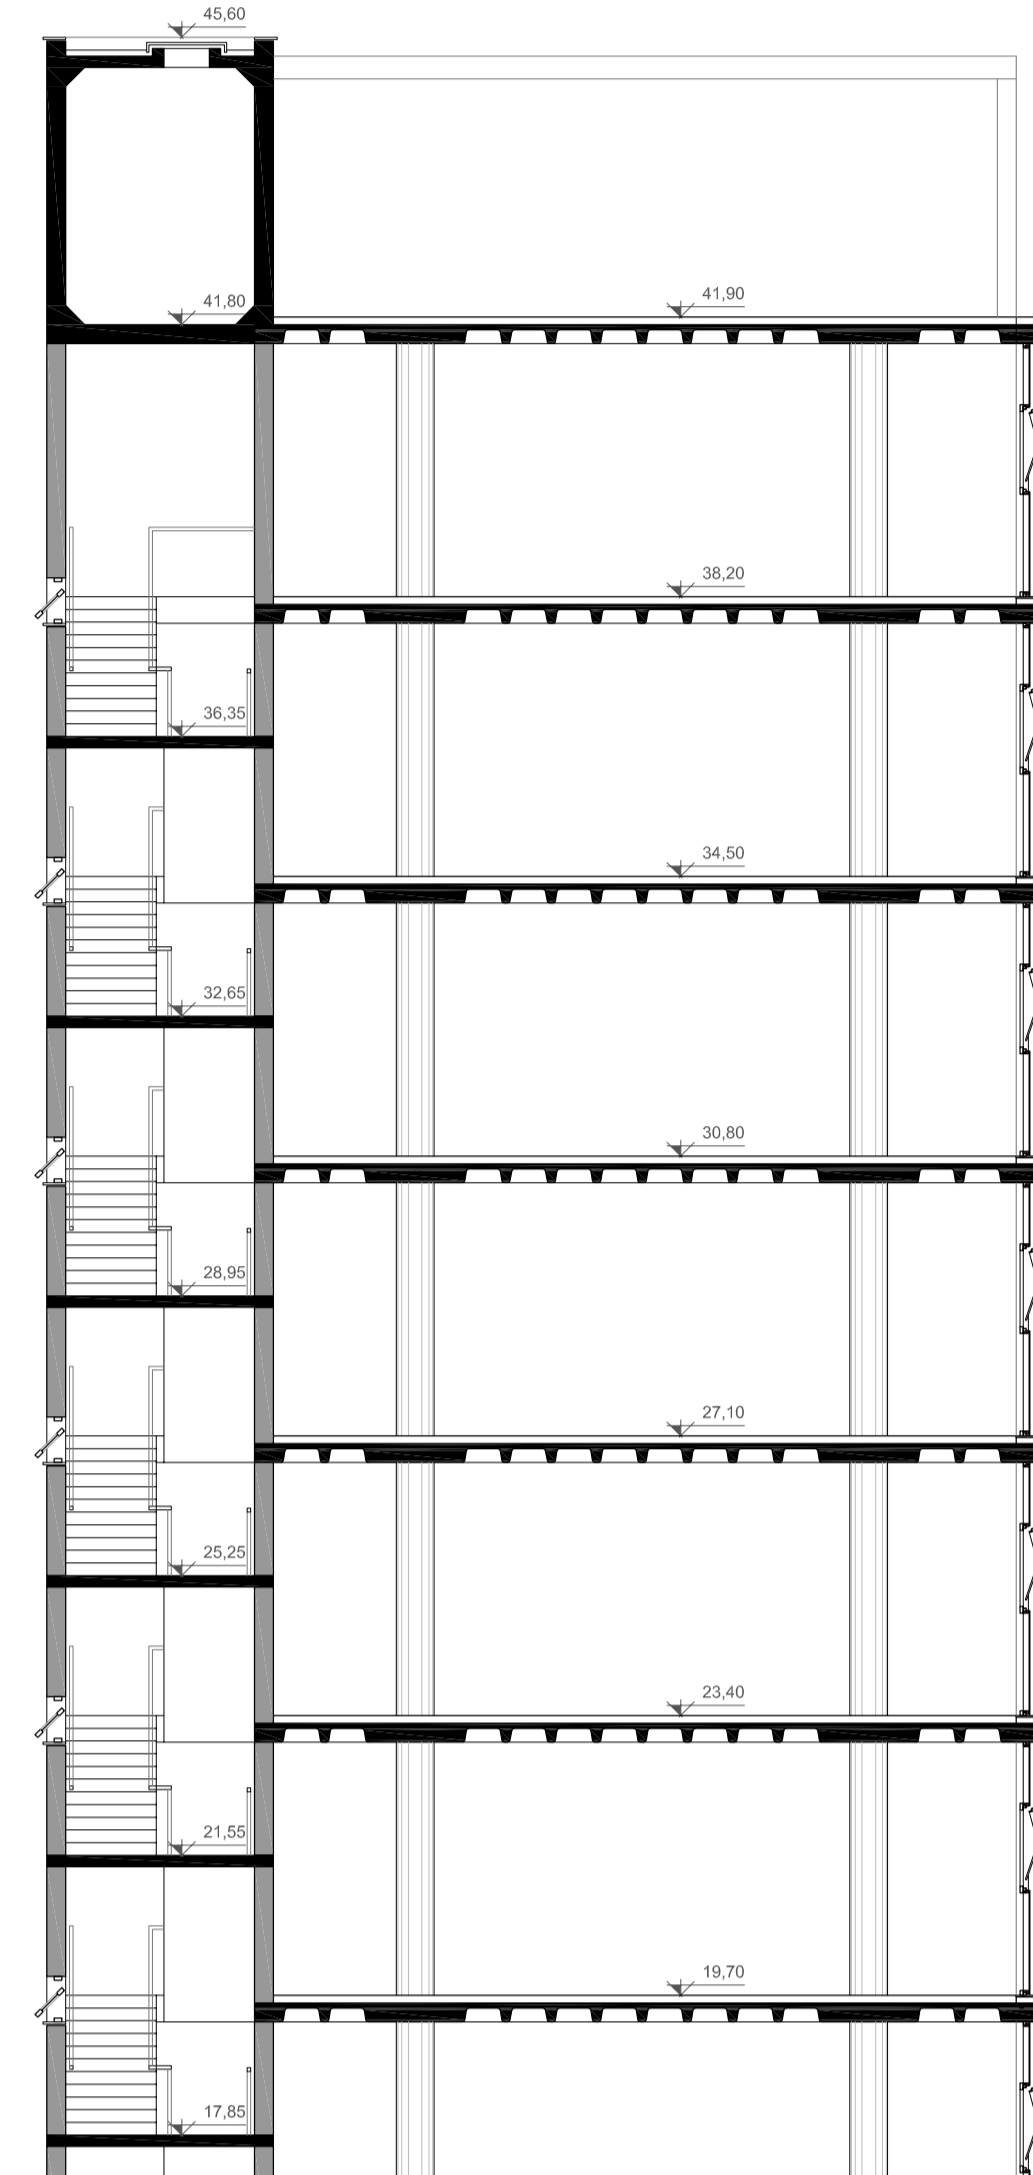

CORTE DD
ESCALA 1/100

