



Edifícios históricos existentes



Inserção dos barracões

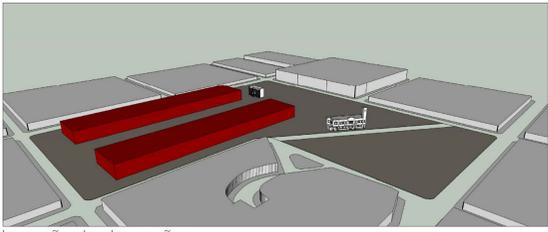

Abertura de eixo visual correspondente ao traçado viário

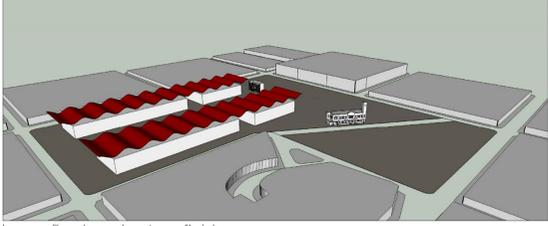

Inserção de cobertura fluida



Inserção de edifício institucional / manutenção do eixo visual



Inserção de expositores / caixas de vidro



Inserção caixas de vidro anexas aos edifícios históricos



Conexão via passarelas



Anfiteatro



Paisagismo

Tabela de Áreas

Número	Edificação	ÁREA (m²)				TOTAL / edificação	TOTAL / conjunto
		TÉRREO	2º PAV.	3º PAV.	extra		
6	barracões	2010,00	437,00	437,00	175,00	3059,00	18354,00
2	caixa de vidro exposição	342,65				342,65	685,3
1	Estação/ museu	365,50	365,50			731,00	1023,00
1	caixa de vidro (anexo estação) café	313,00				313,00	284,00
1	Acesso/ ingleses	142,00	142,00			284,00	284,00
1	caixa de vidro (anexo ingleses) serviços	146,00	146,00			292,00	292,00
1	escola/ administração	1348,00	98,00			1446,00	1446,00
	passarelas					2056,00	2056,00
TOTAL ÁREA CONSTRUÍDA						24424,30	
TOTAL ÁREA EXISTENTE						1307,00	
ÁREA TERRENO						66247	



Localização da cidade de Uruguaiana no RS




Localização terreno na cidade



Terreno e percursos dos carros alegóricos



Área de intervenção

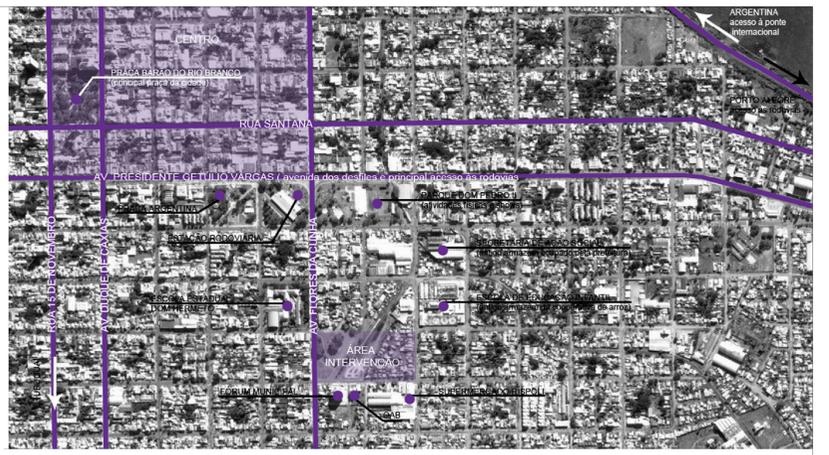

Estação Ferroviária - 1945



Casa dos ingleses - 1903





Panorâmica do terreno





Implantação - escala 1:750






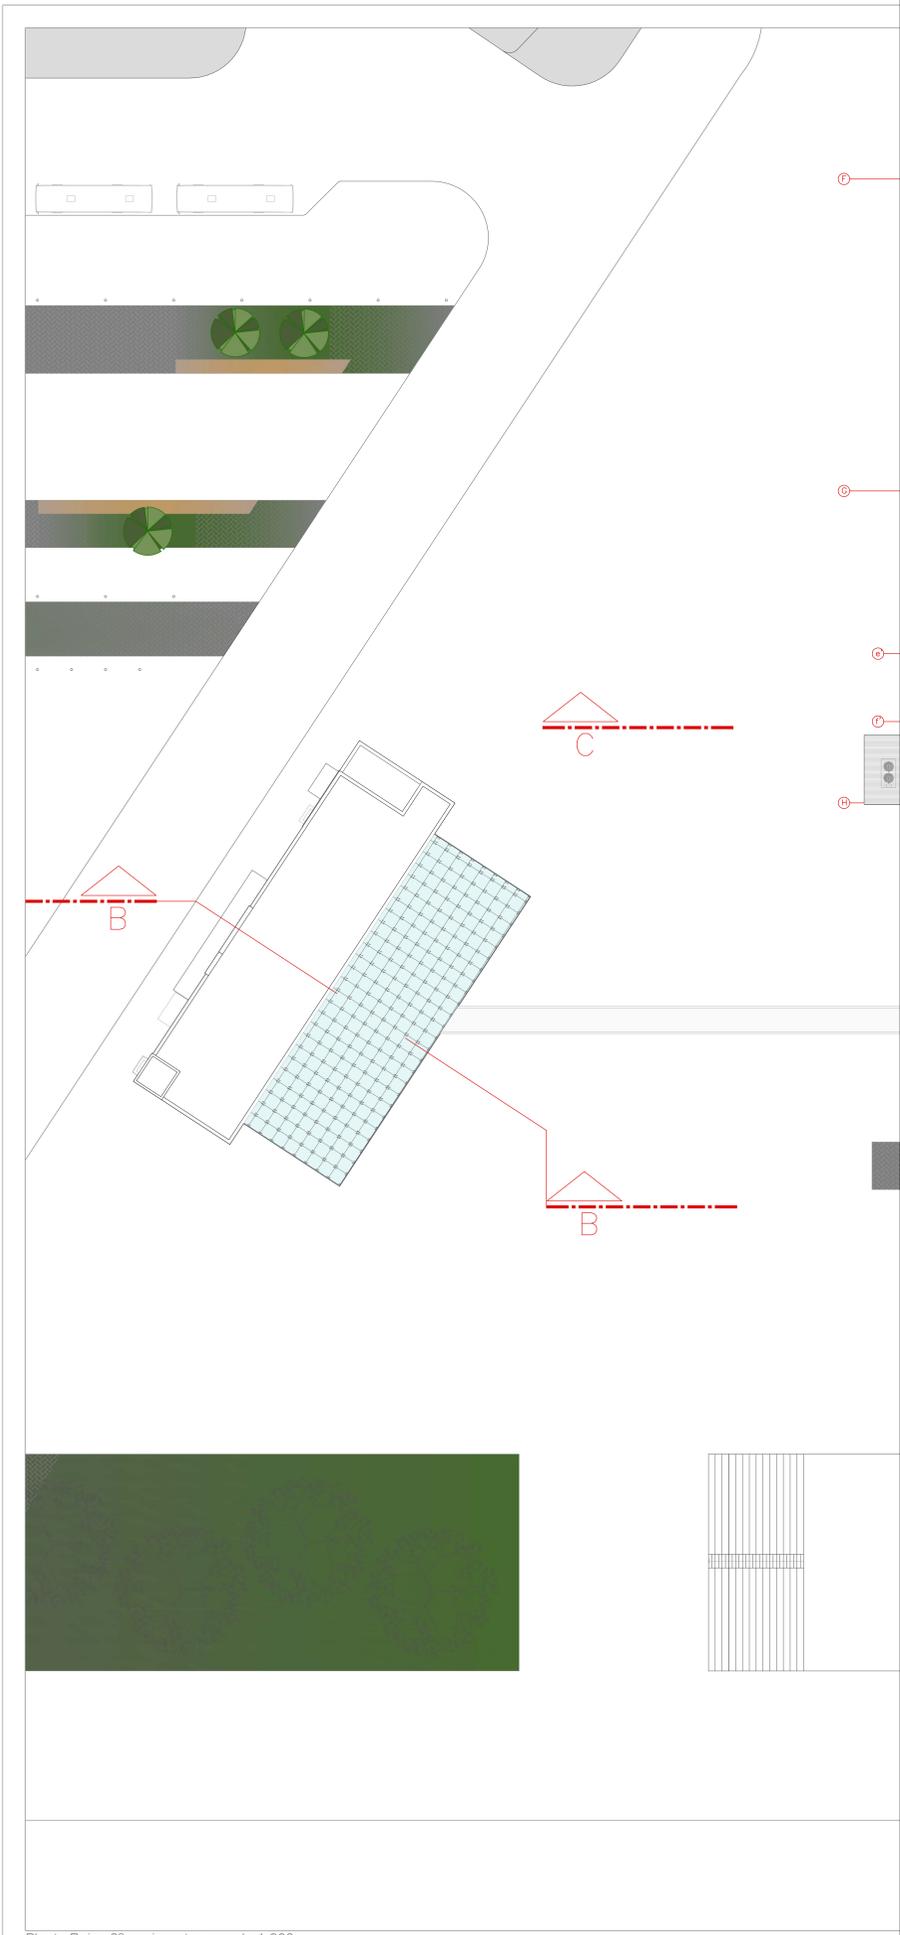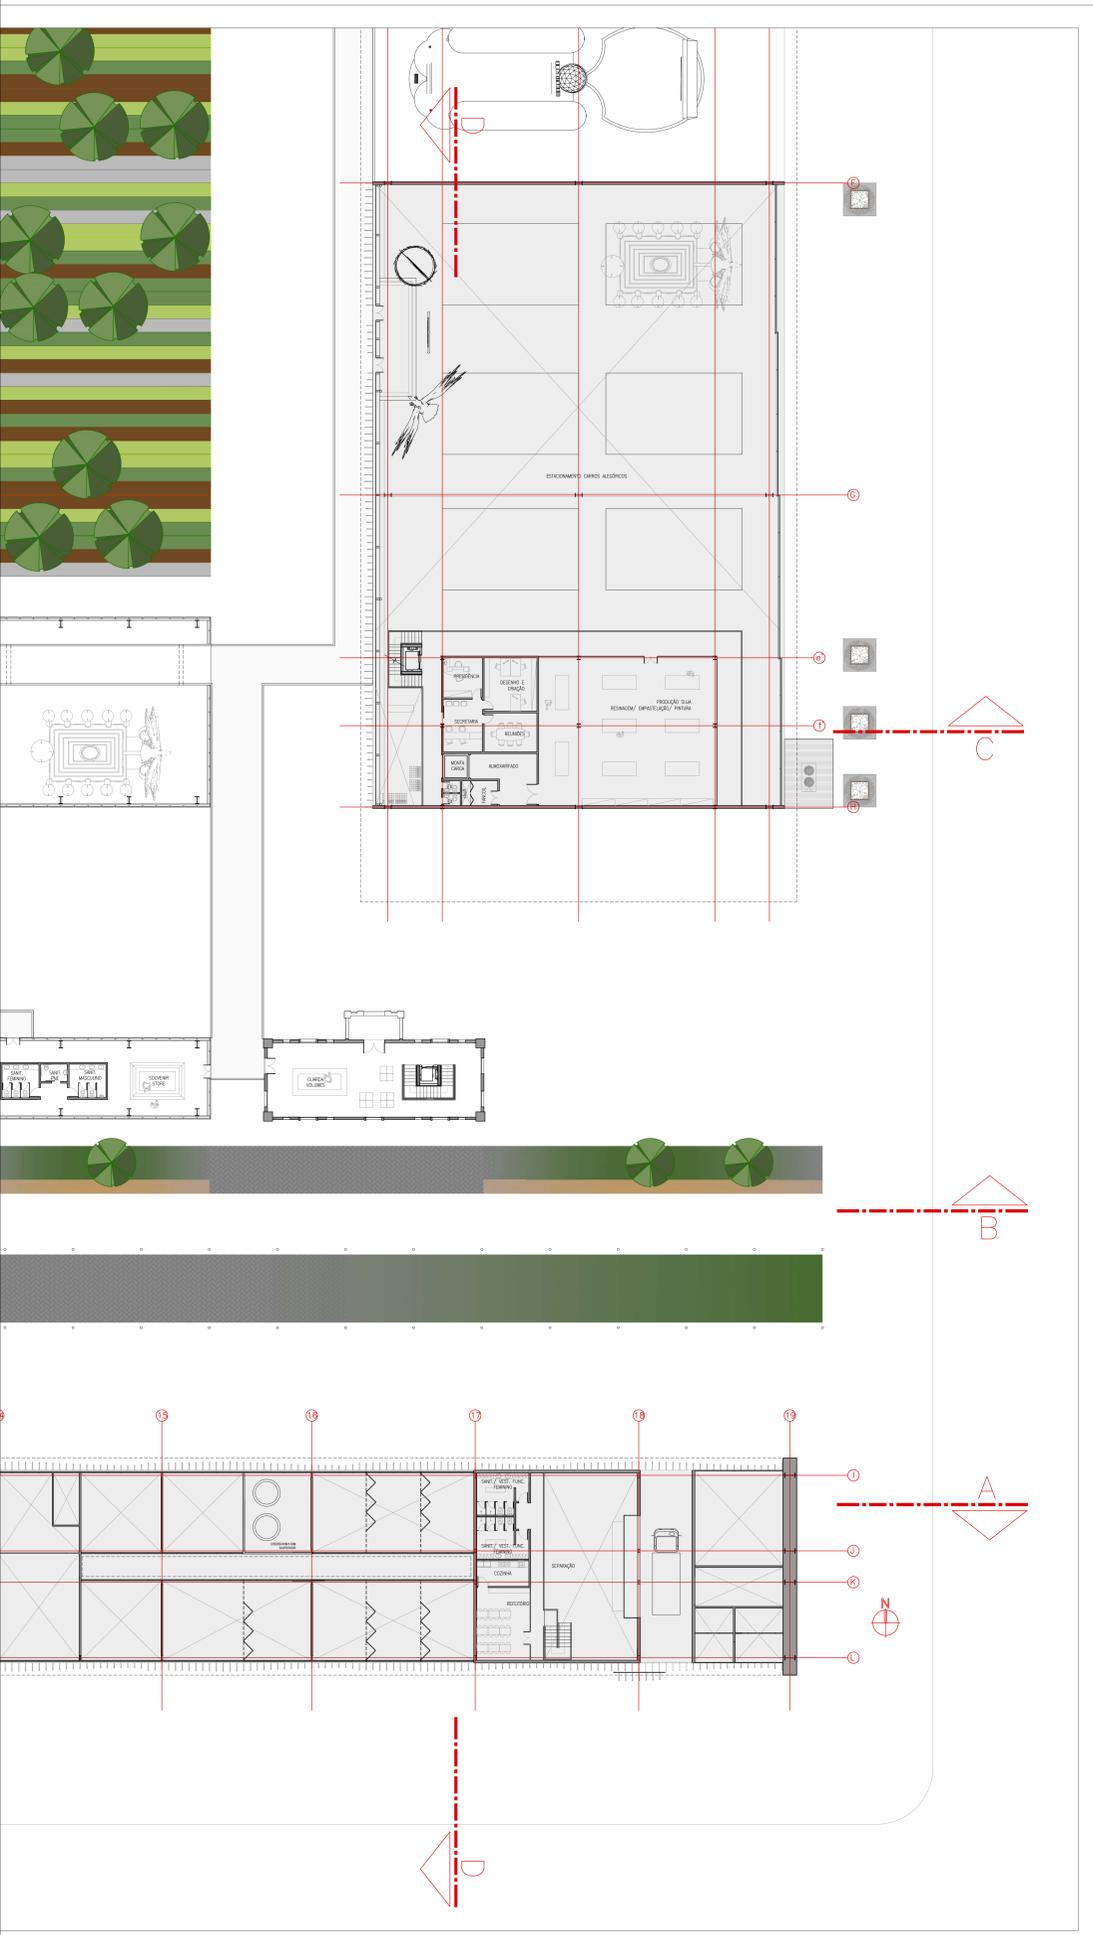



Planta Baixa 3º pavimento - escala 1:200

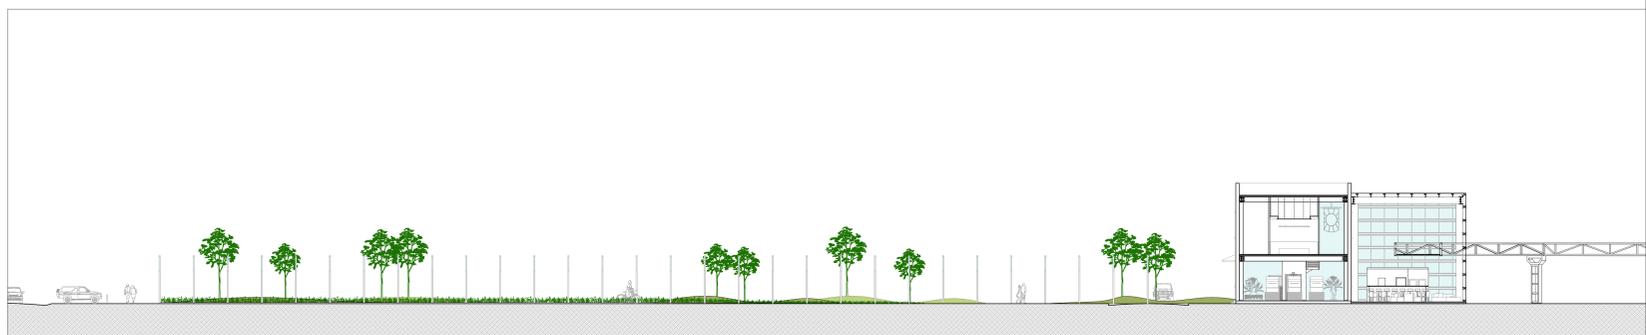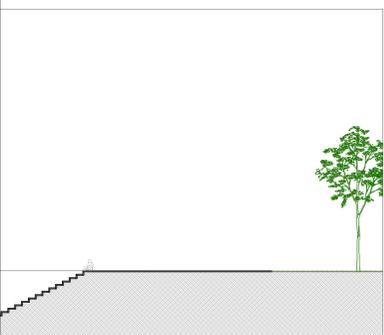


Corte BB - escala 1:200

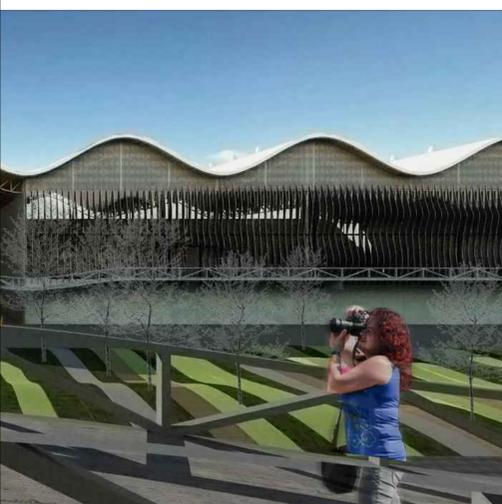



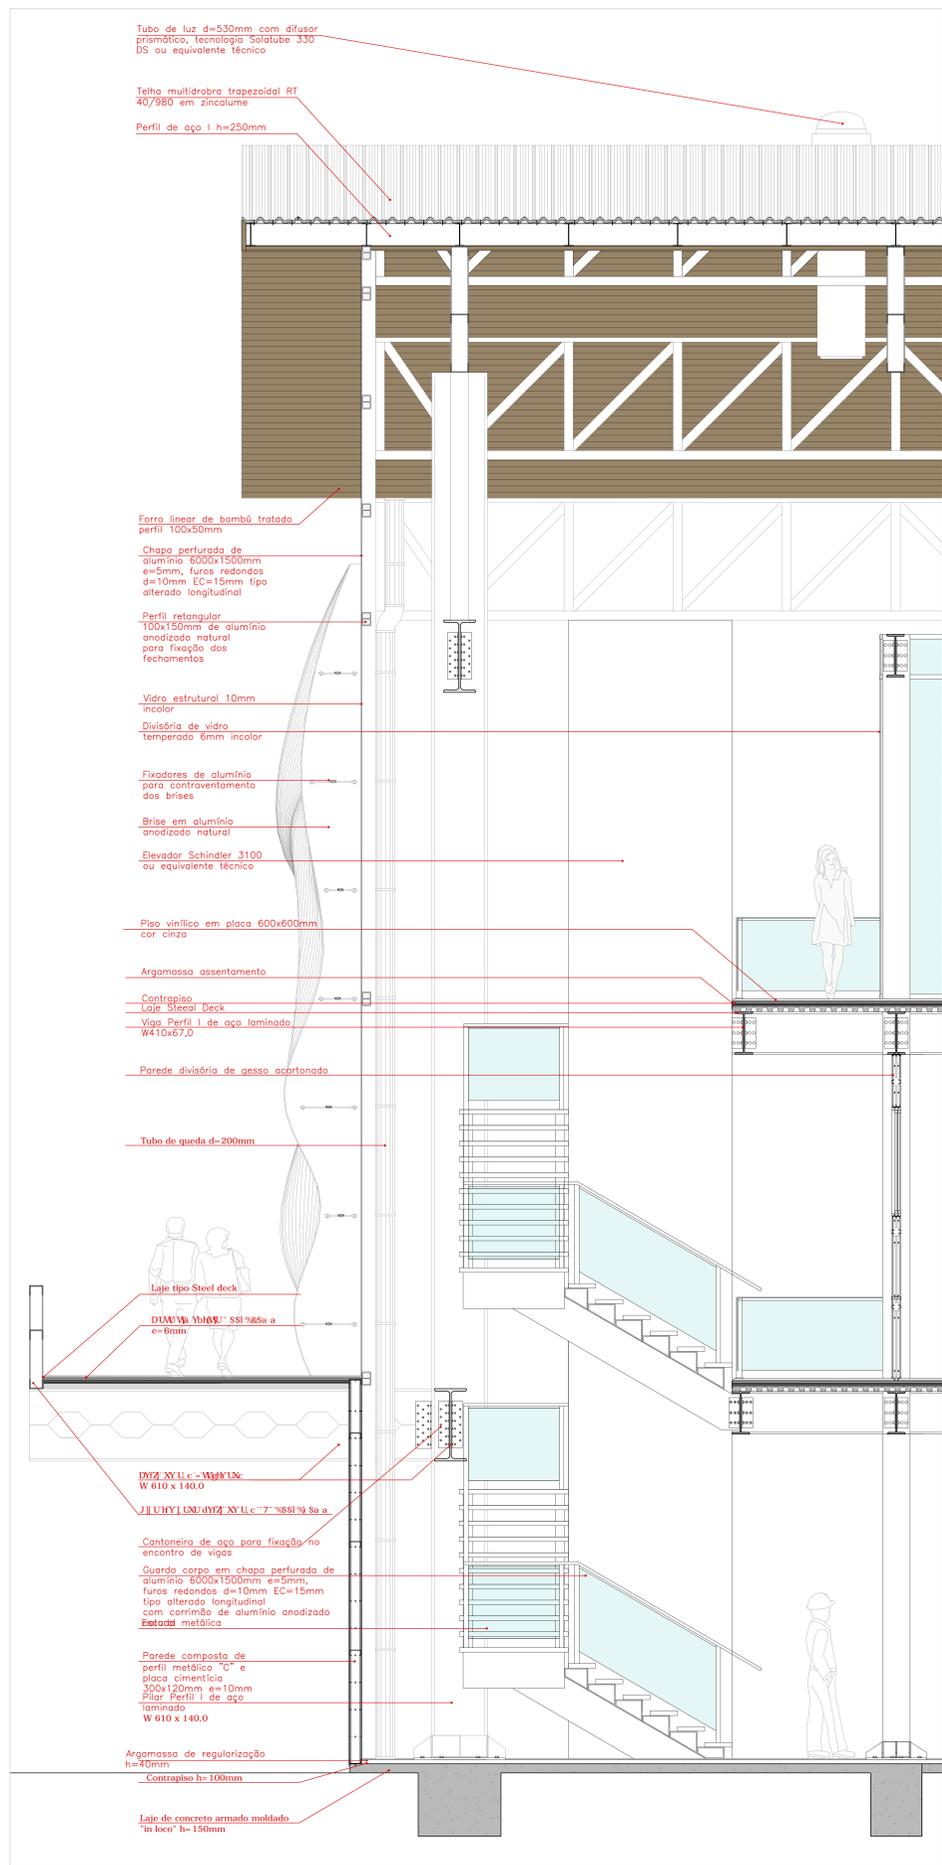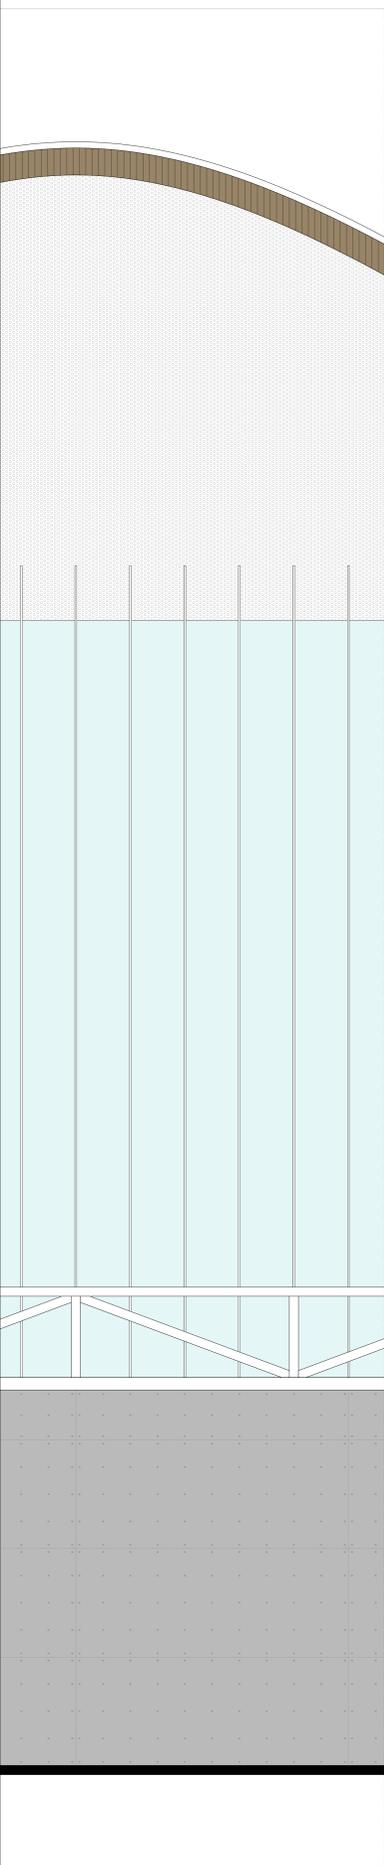



Corte de Pele Fachada Interna - escala 1:25

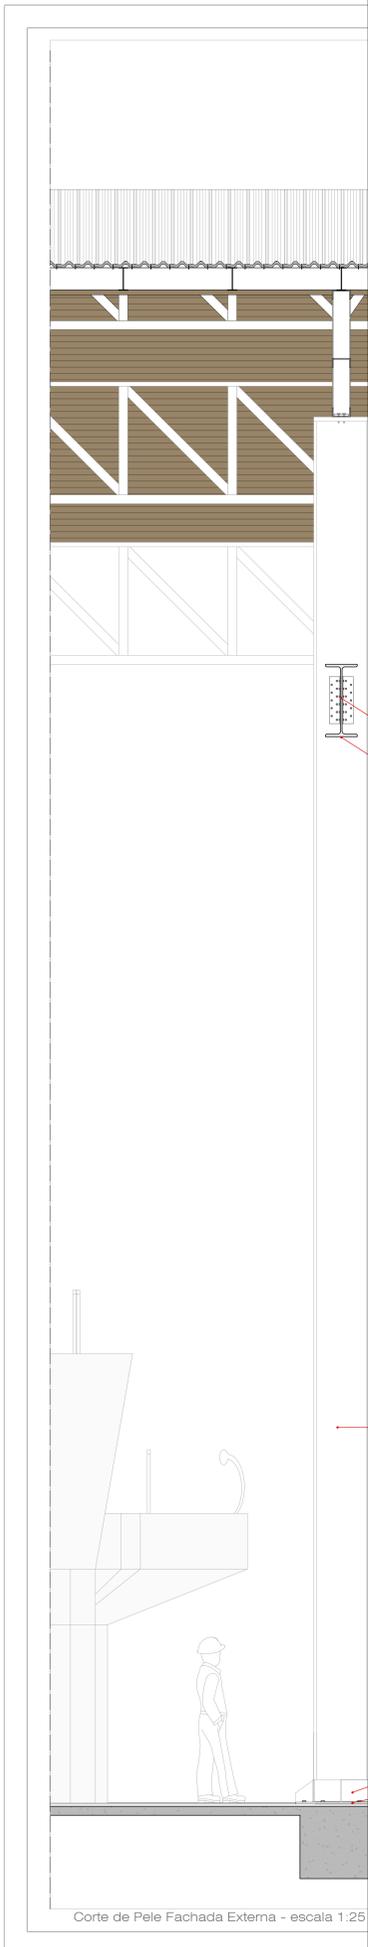

Corte de Pele Fachada Externa - escala 1:25

1:25

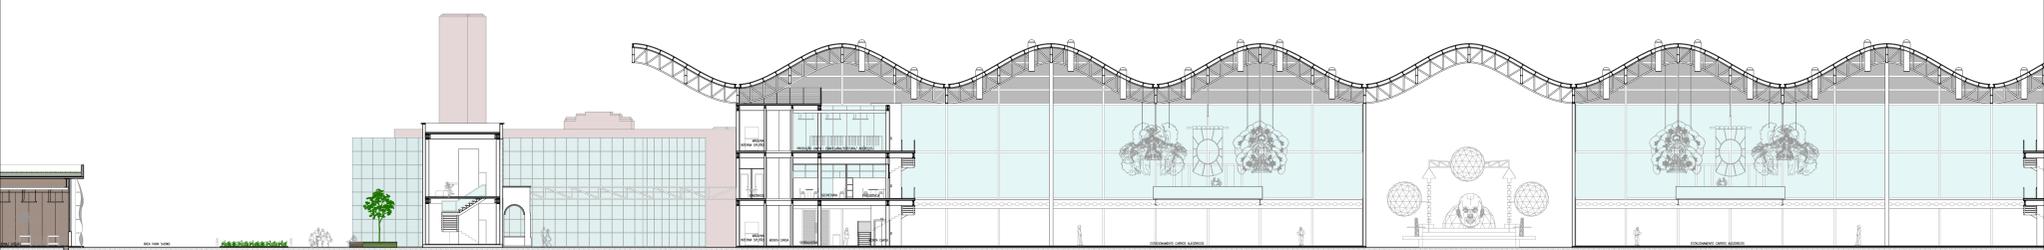


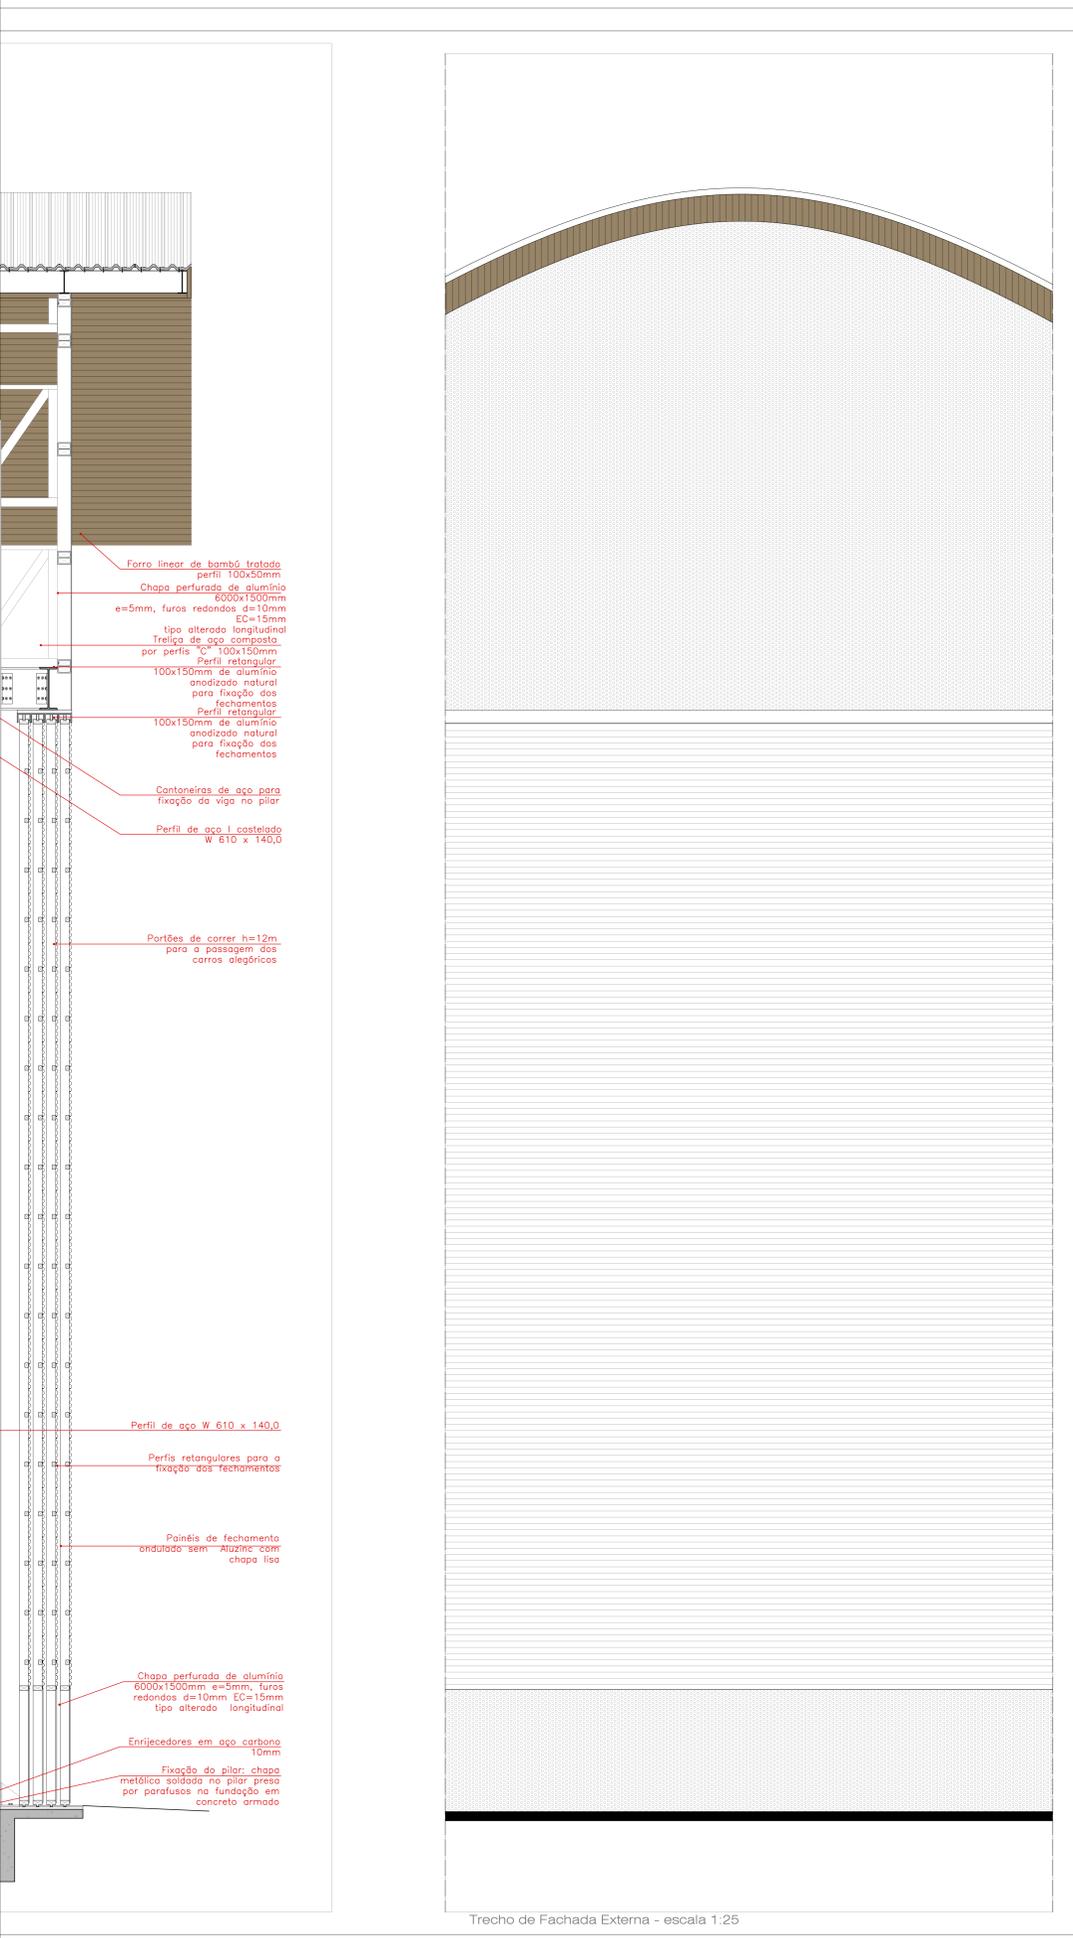

Trecho de Fachada Externa - escala 1:25




Perspectiva interna do Barracão a partir do mezanino

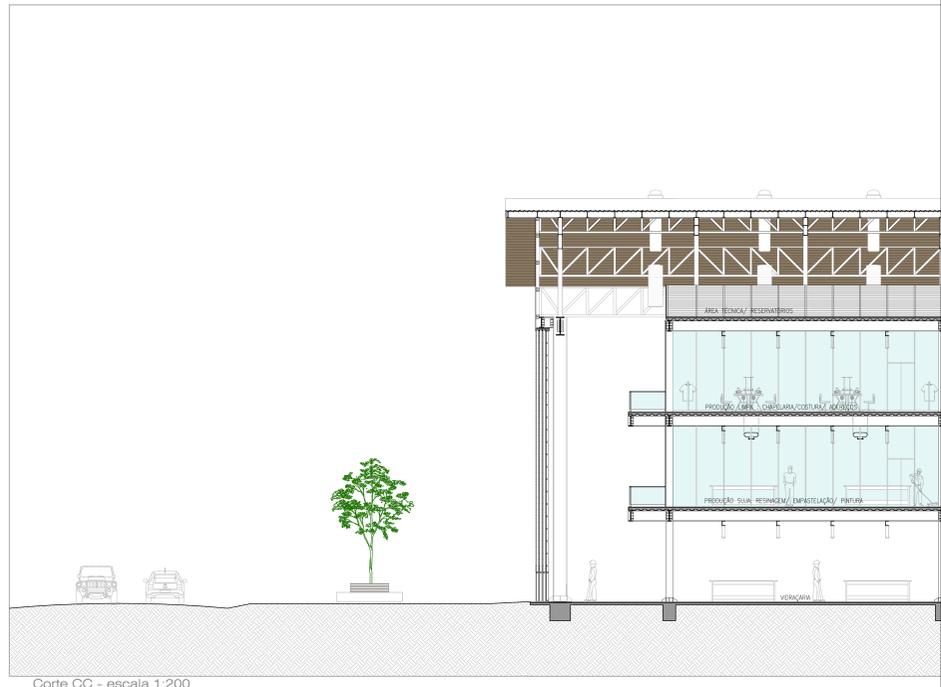



Corte CC - escala 1:200



Fachada Interna Leste - escala 1:200

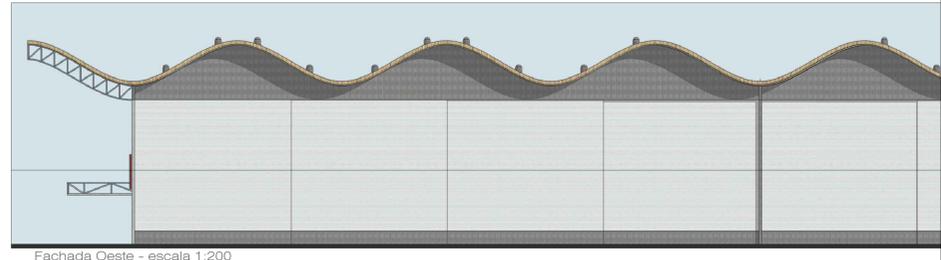


Fachada Oeste - escala 1:200

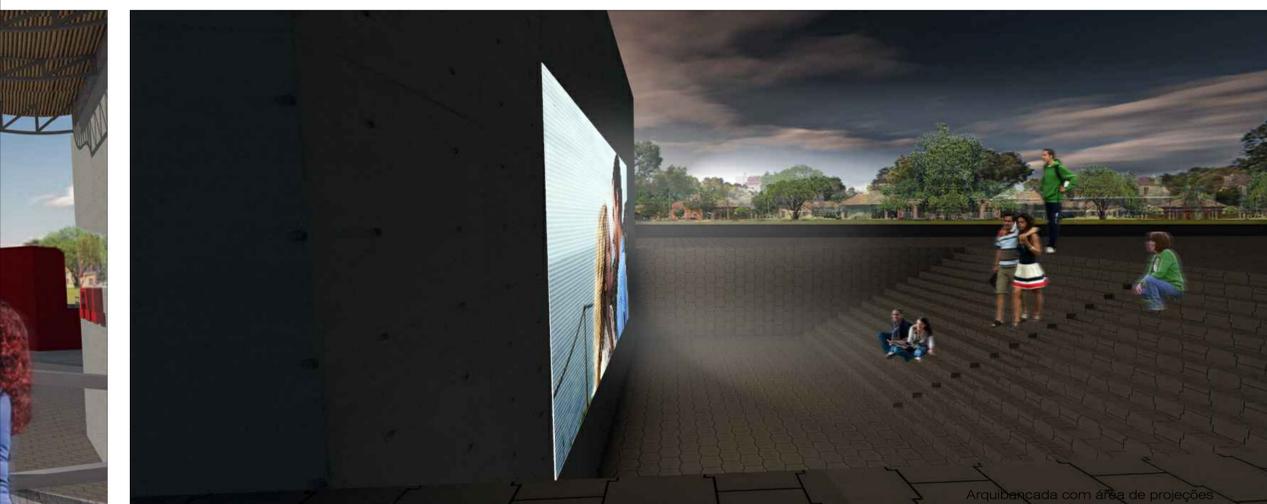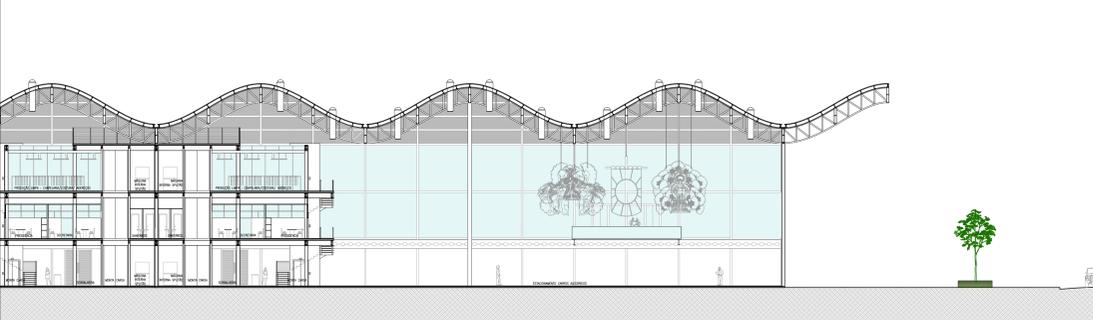



Arquibancada com área de projeções




Fim da jornada da visita - acesso memorial

 

Eixo central: paisagismo c

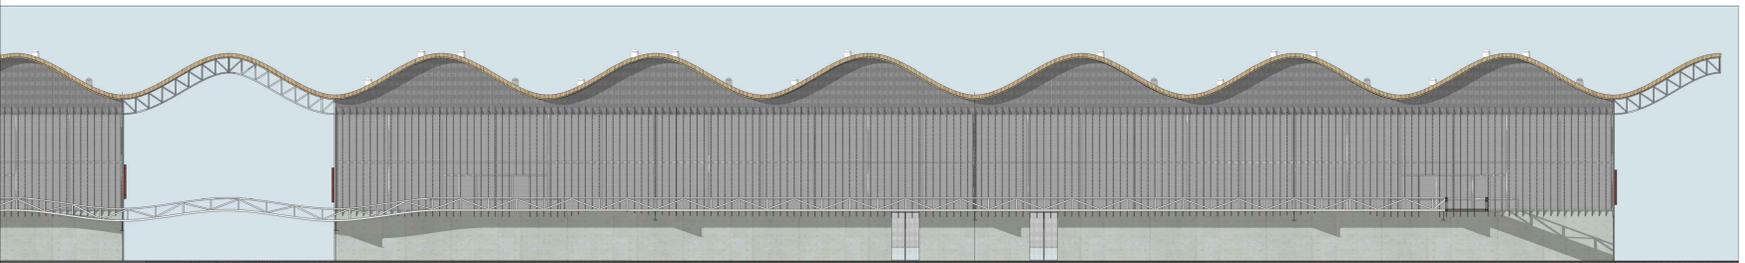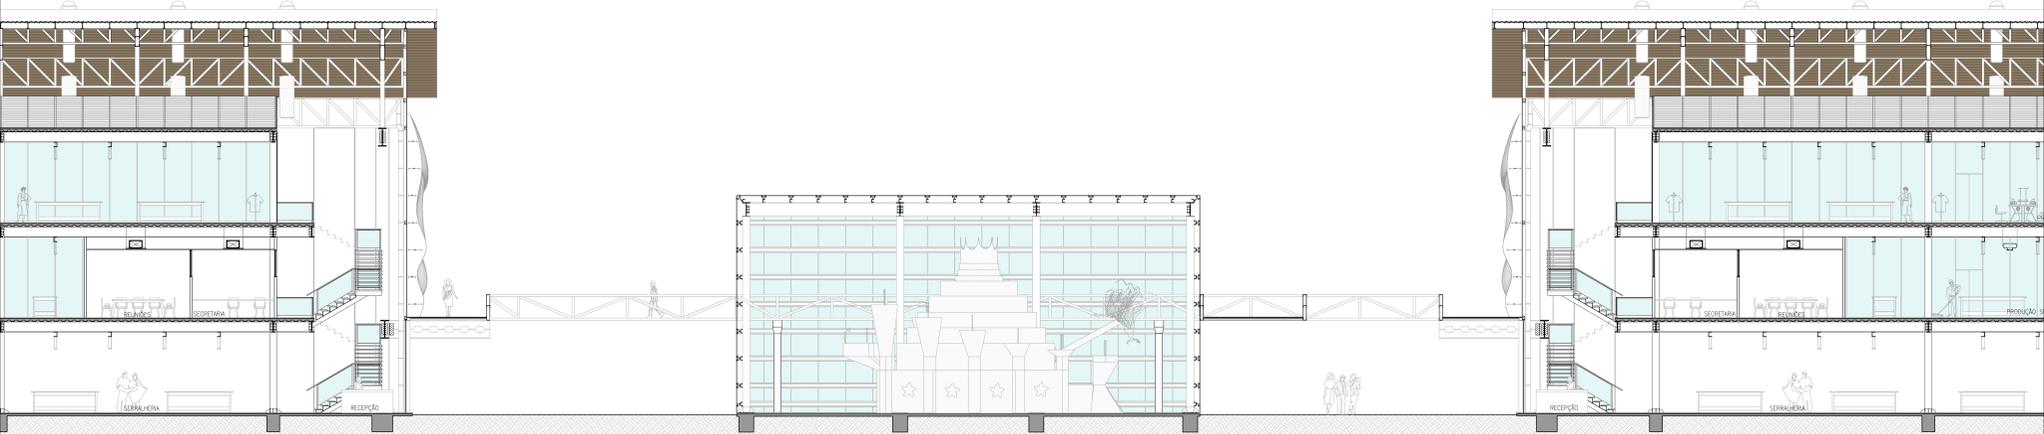

Fachada Norte - escala 1:200

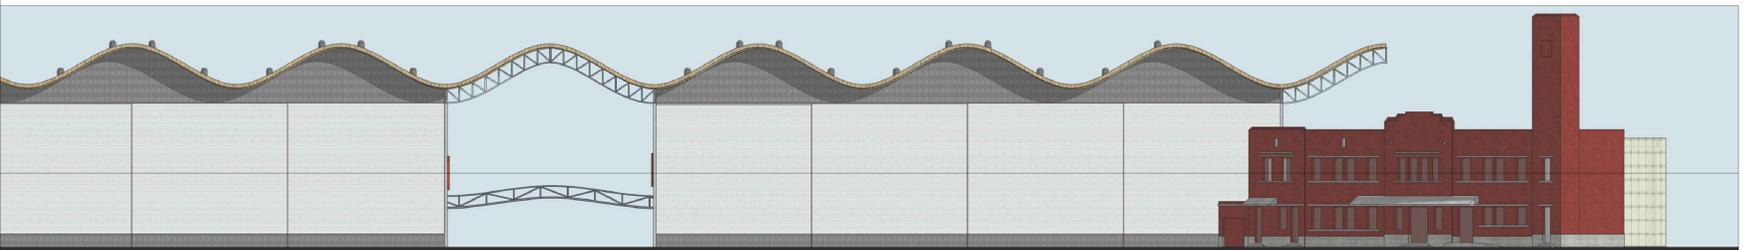

Fachada Sul - escala 1:200



Eixo central



com elementos ondulados (áreas de grama, decks e passagens)

