
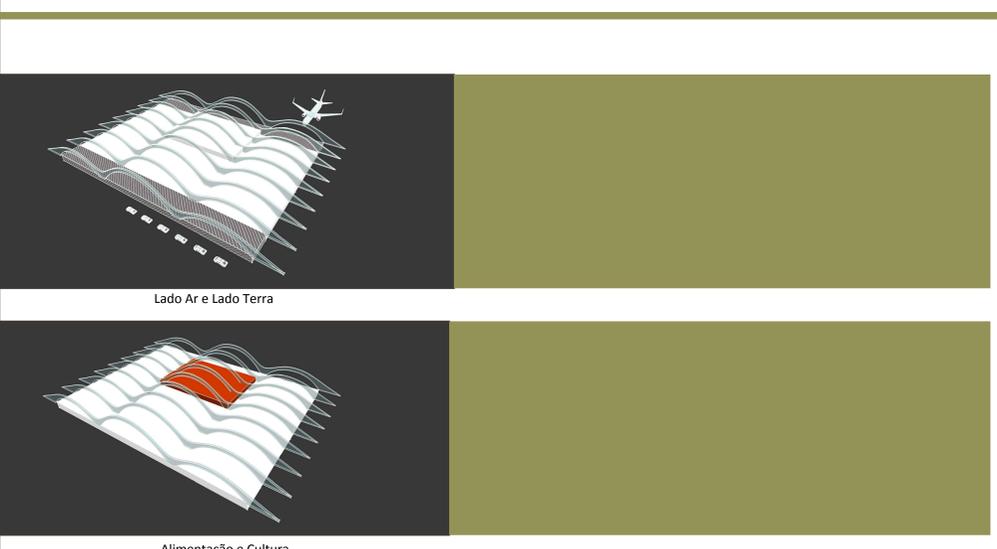


planta baixa térreo

escala: 1/200

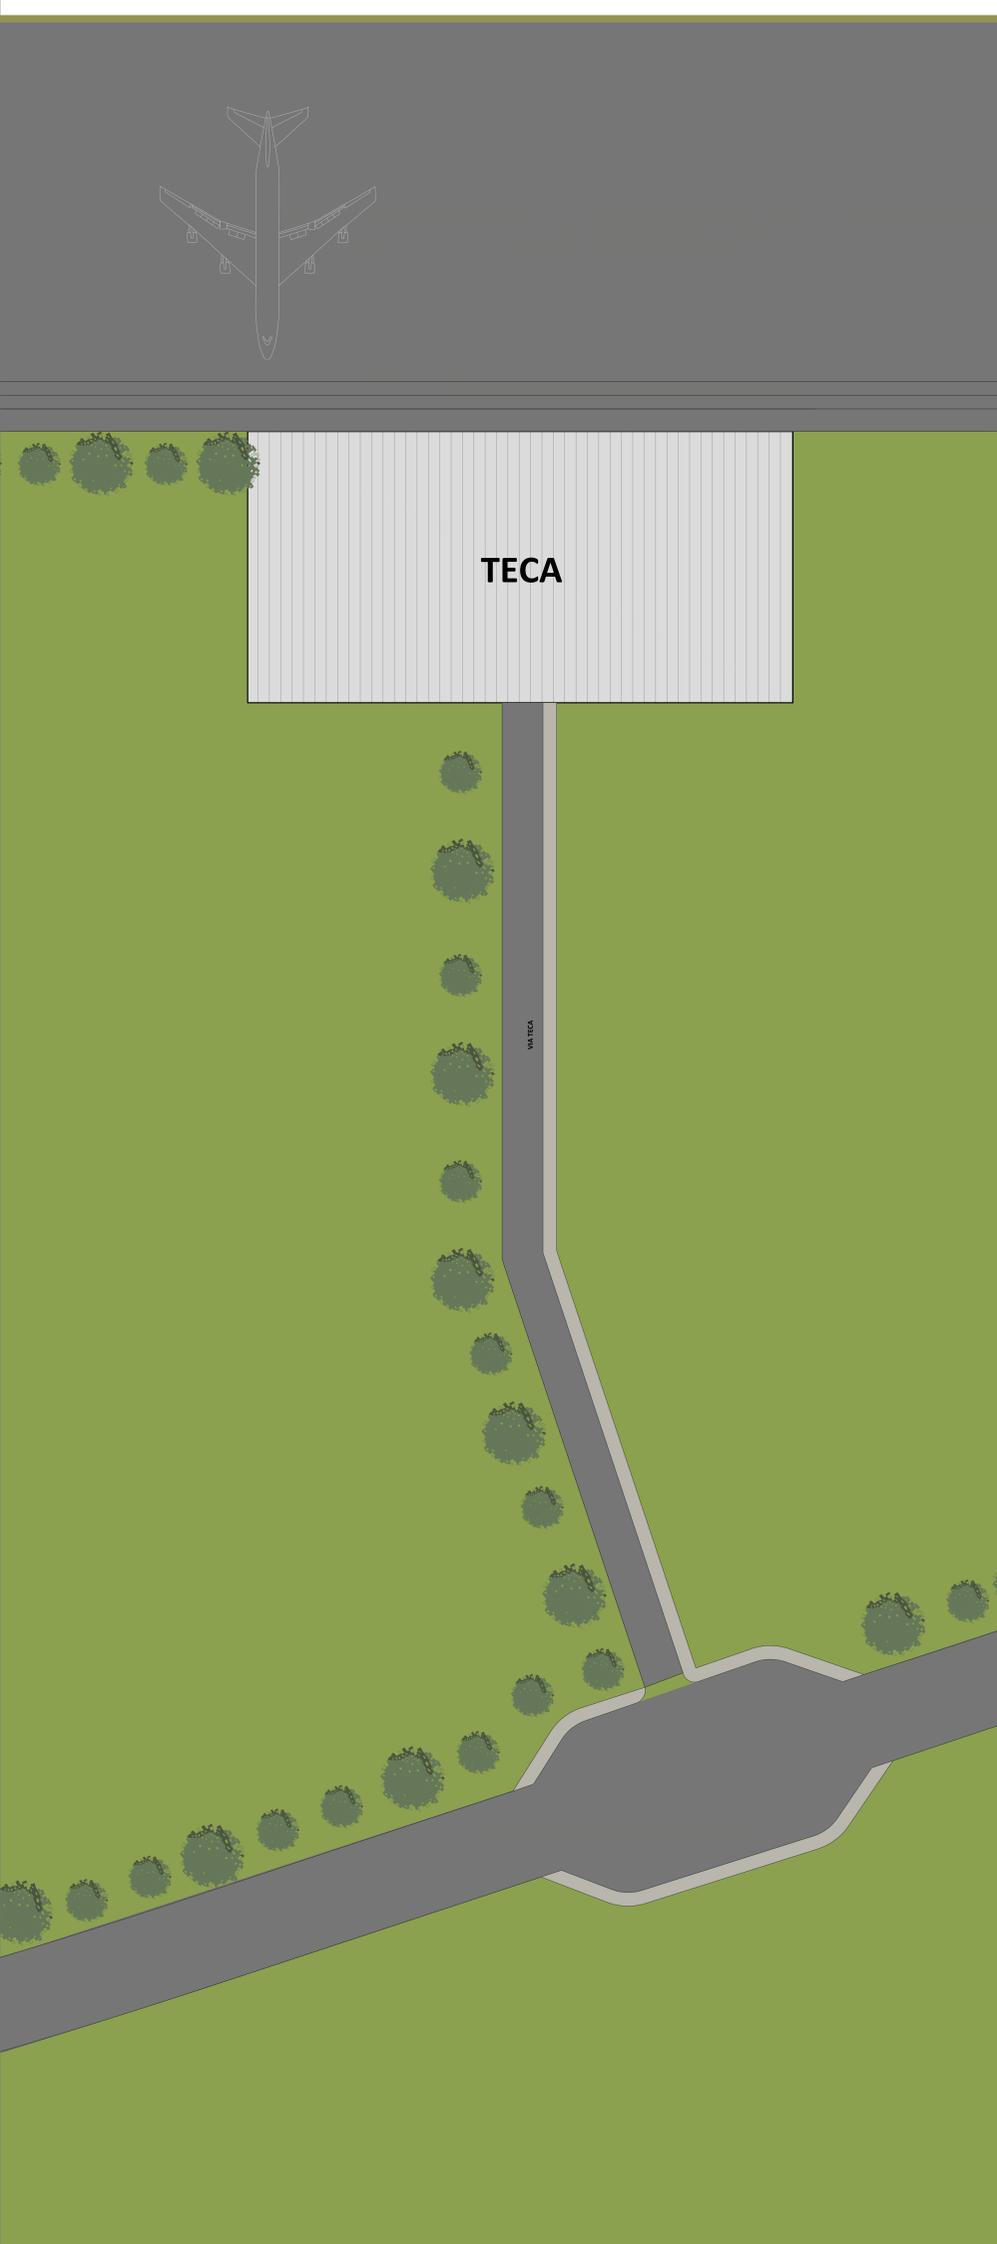

Lado Ar e Lado Terra

Alimentação e Cultura

