


IMAGEM FACHADA NORTE




PLANTA BAIXA TÉRREO - Nível Rua Linha Férrea

Escala: 1/100

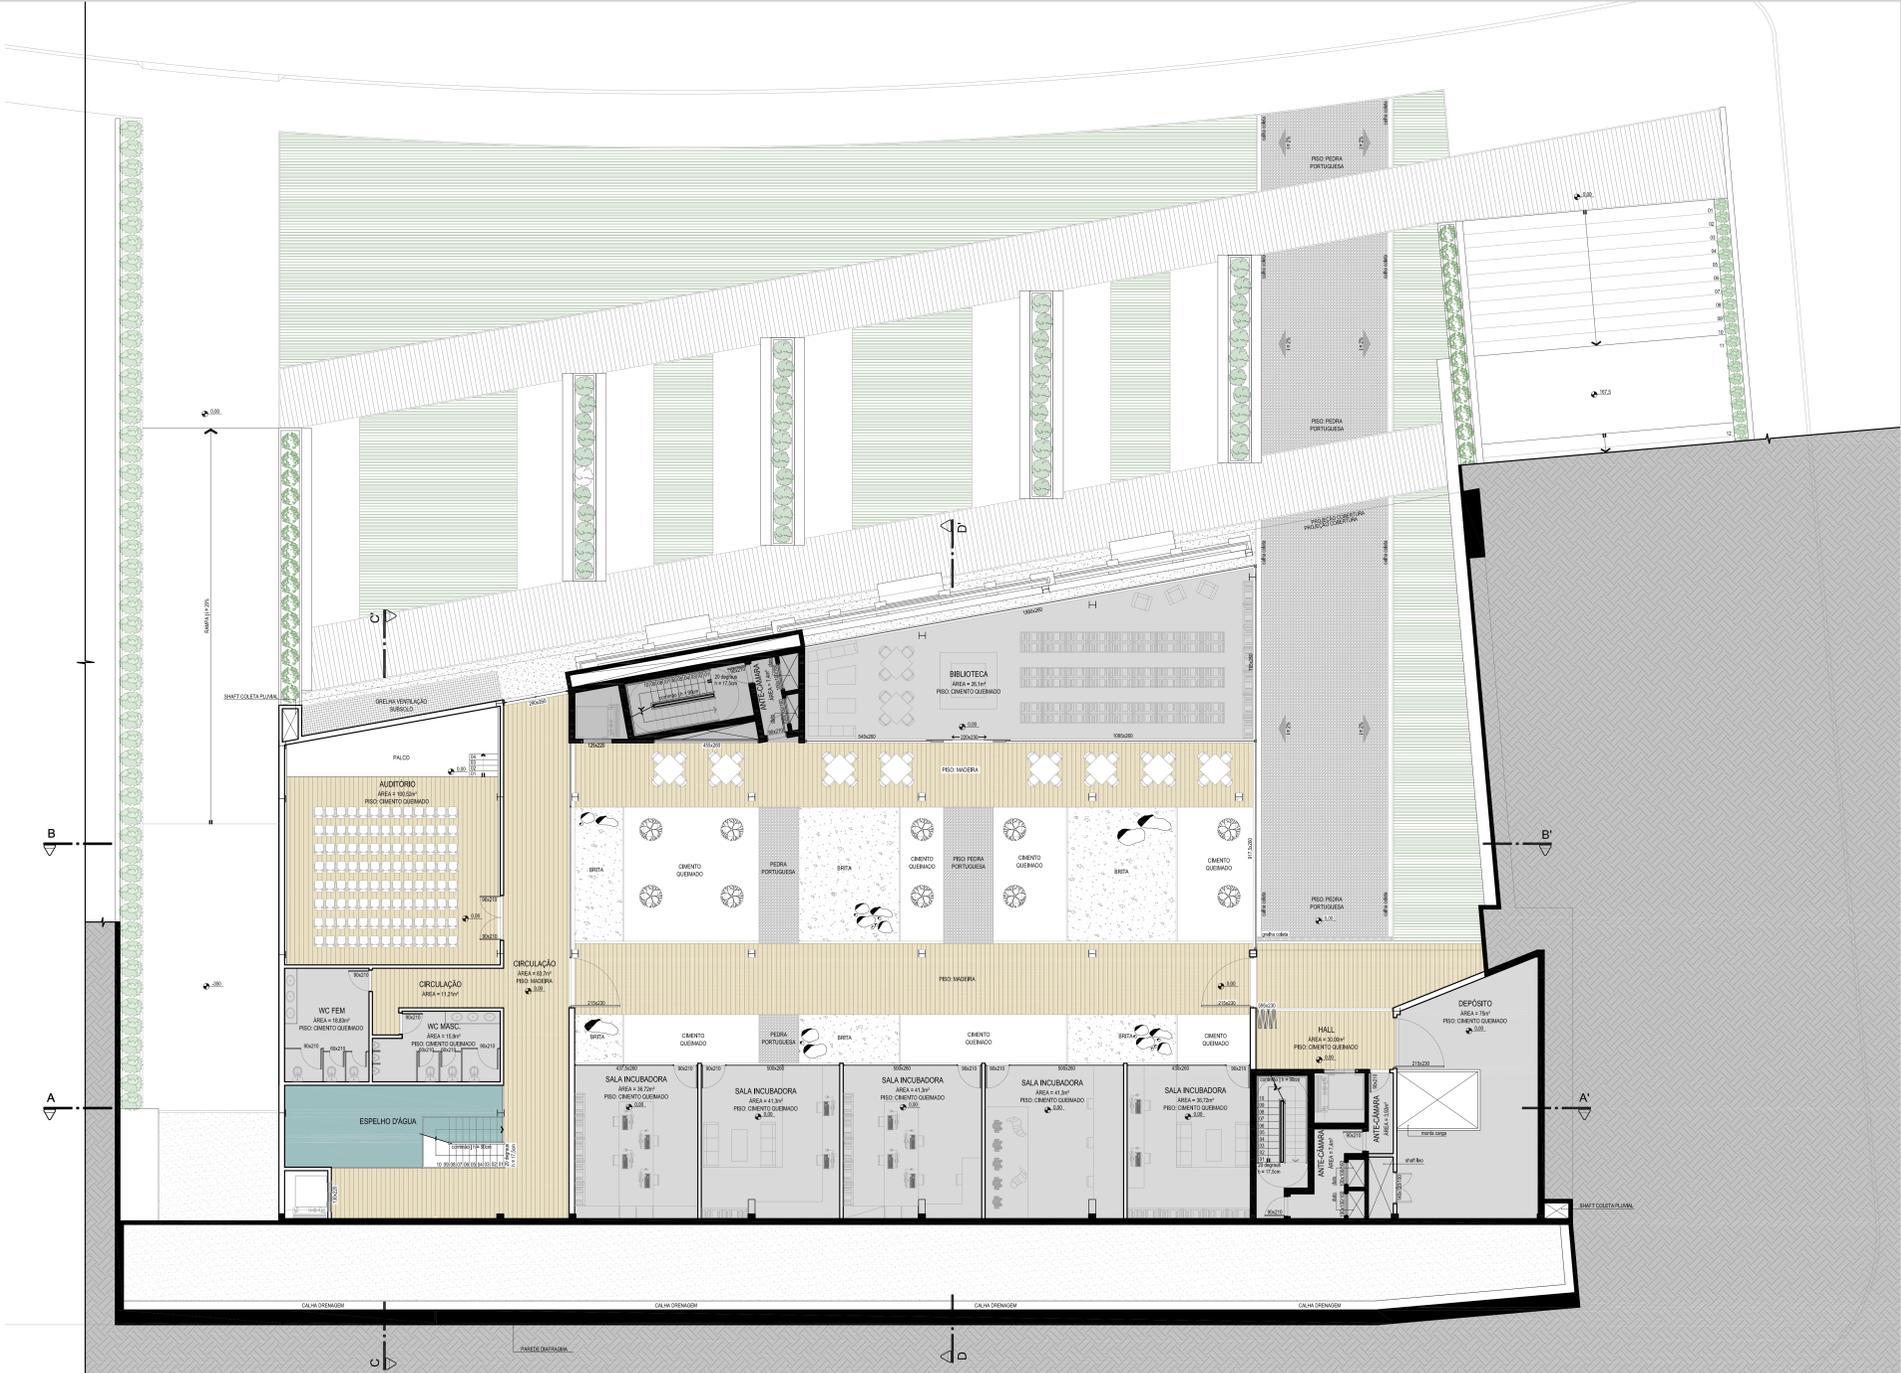

IMAGENS E DIAGRAMAS

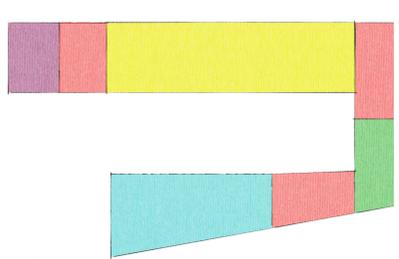

- LEGENDA:
- ACESSO NÍVEL LINHA FÉRREA
 - CIRCULAÇÃO VERTICAL
 - INCUBADORAS TECNOLÓGICAS
 - AUDITÓRIO
 - BIBLIOTECA

