


IMAGEM FACHADA NORTE



PLANTA BAIXA SEGUNDO PAVIMENTO

Escala: 1/100

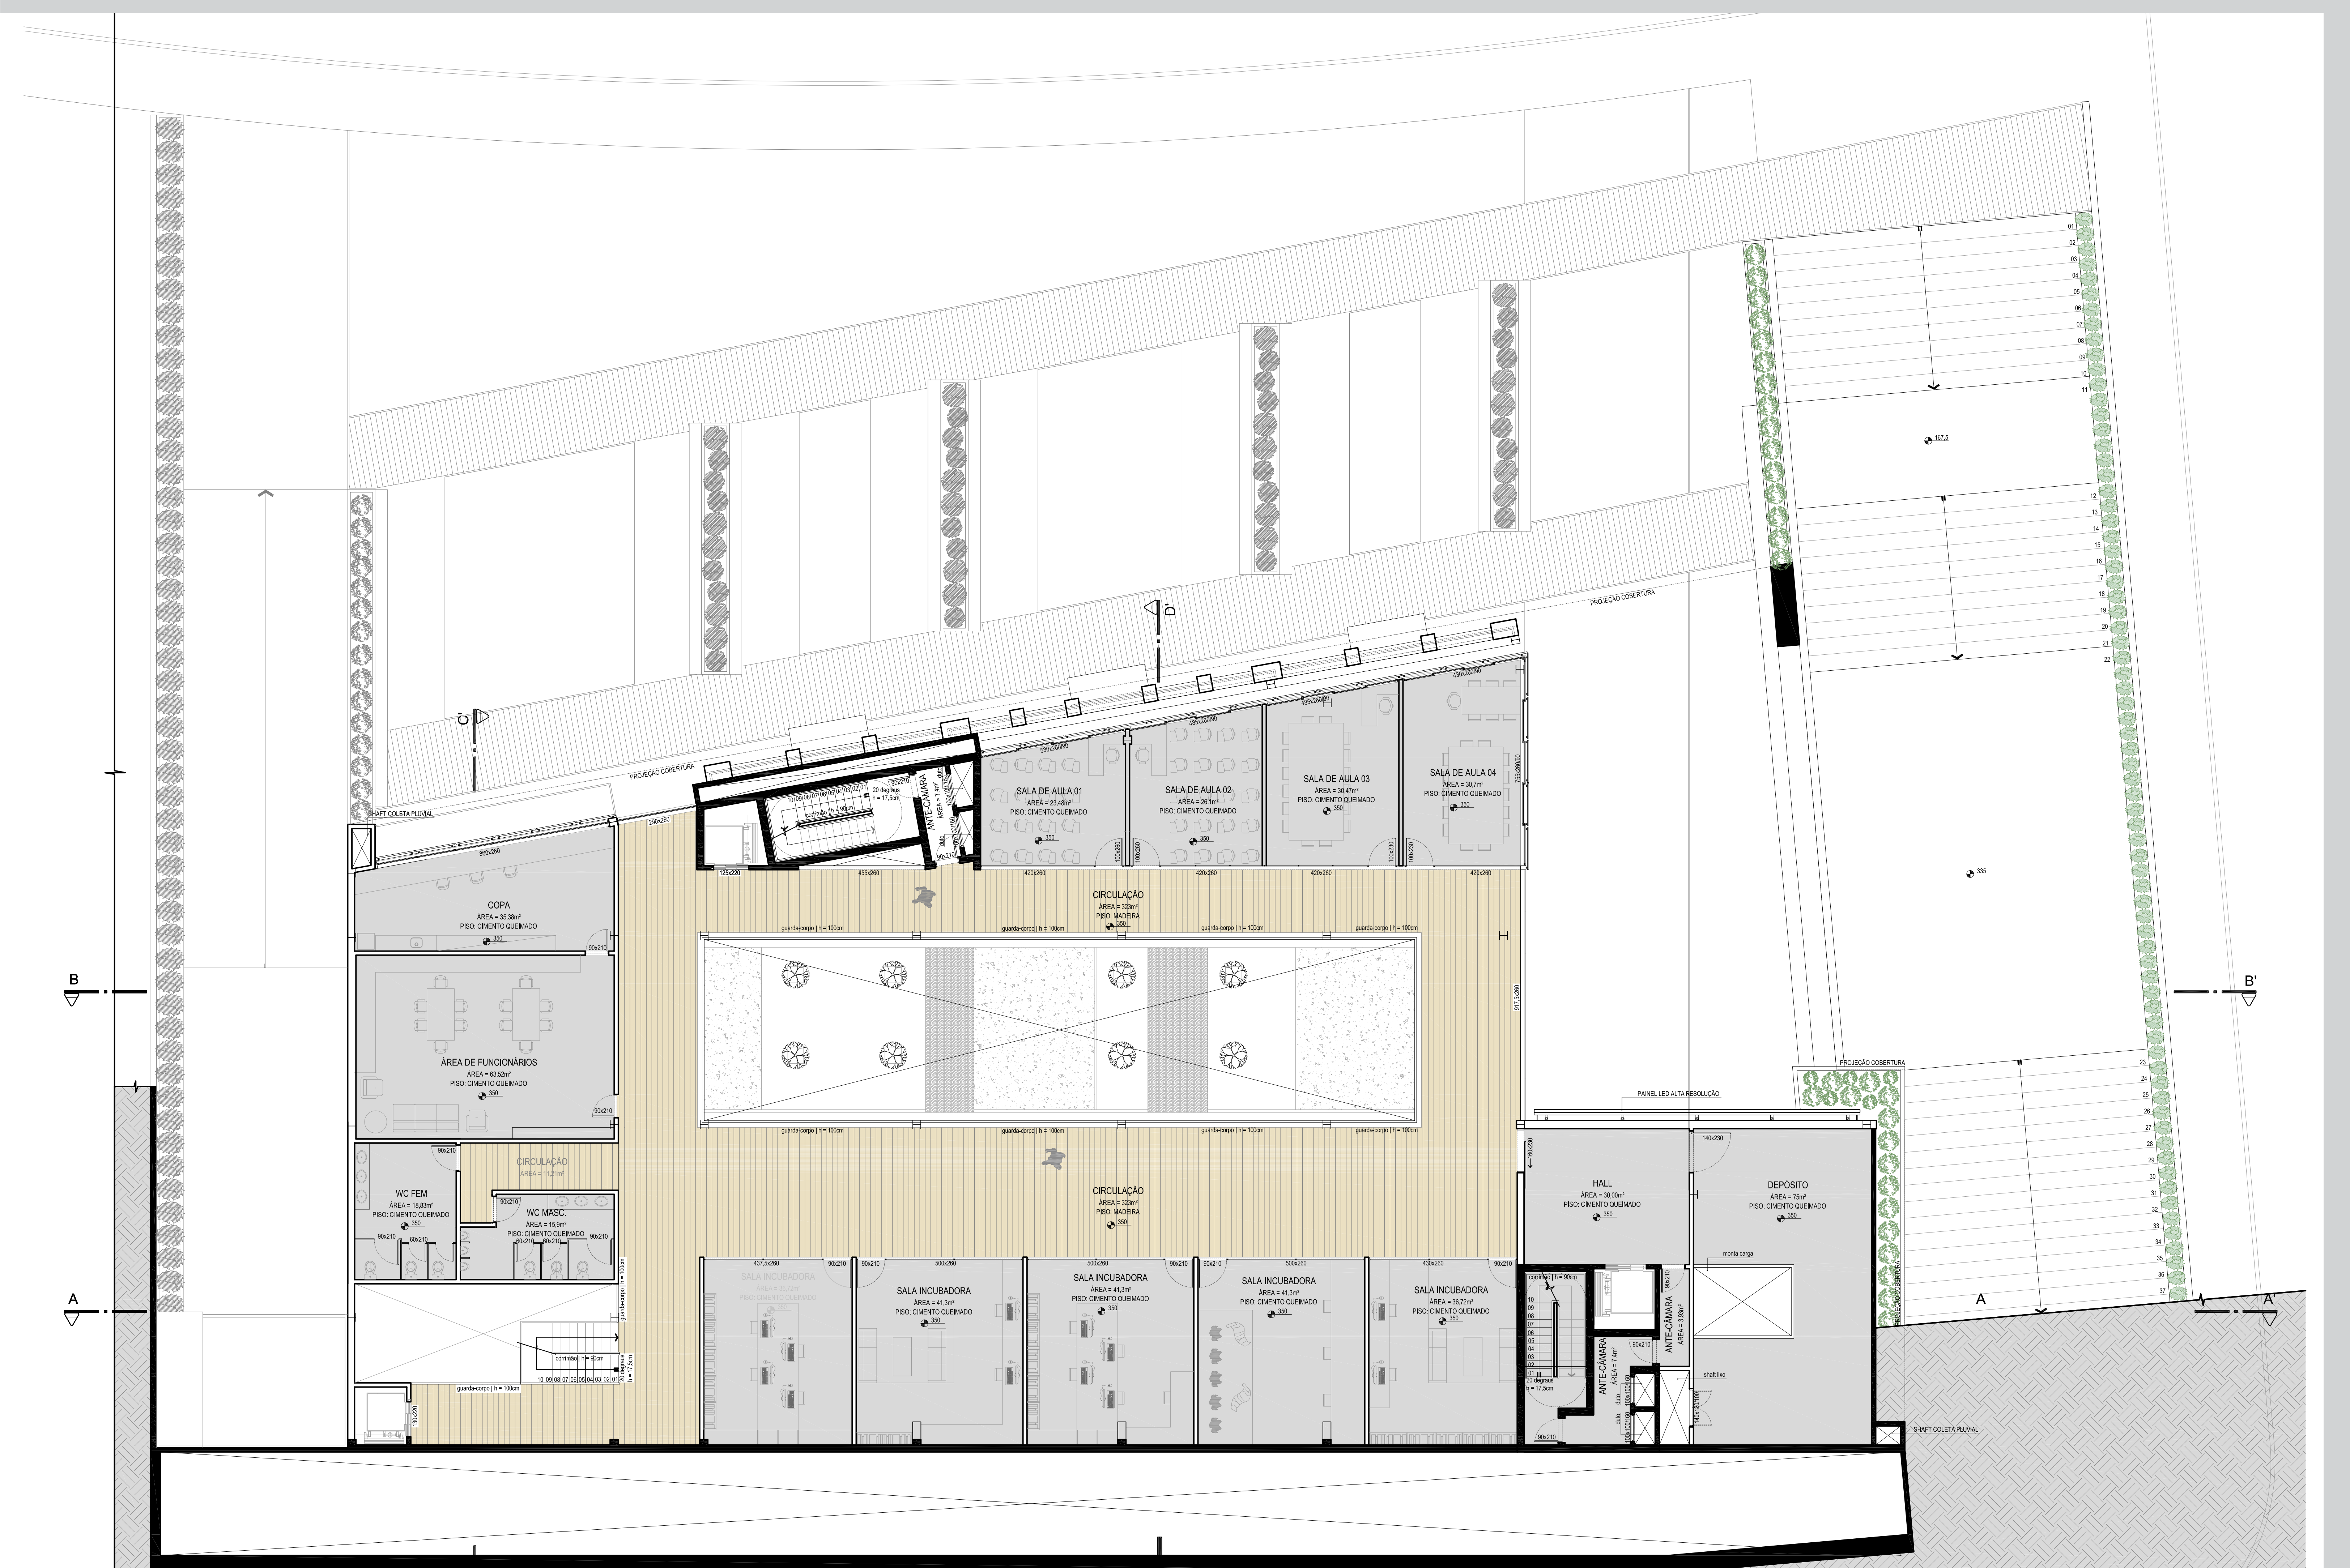

DIAGRAMAS DE ZONEAMENTO | IMAGENS

