




PLANTA BAIXA TERCEIRO PAVIMENTO - Nível Olavo Bilac

Escala: 1/100

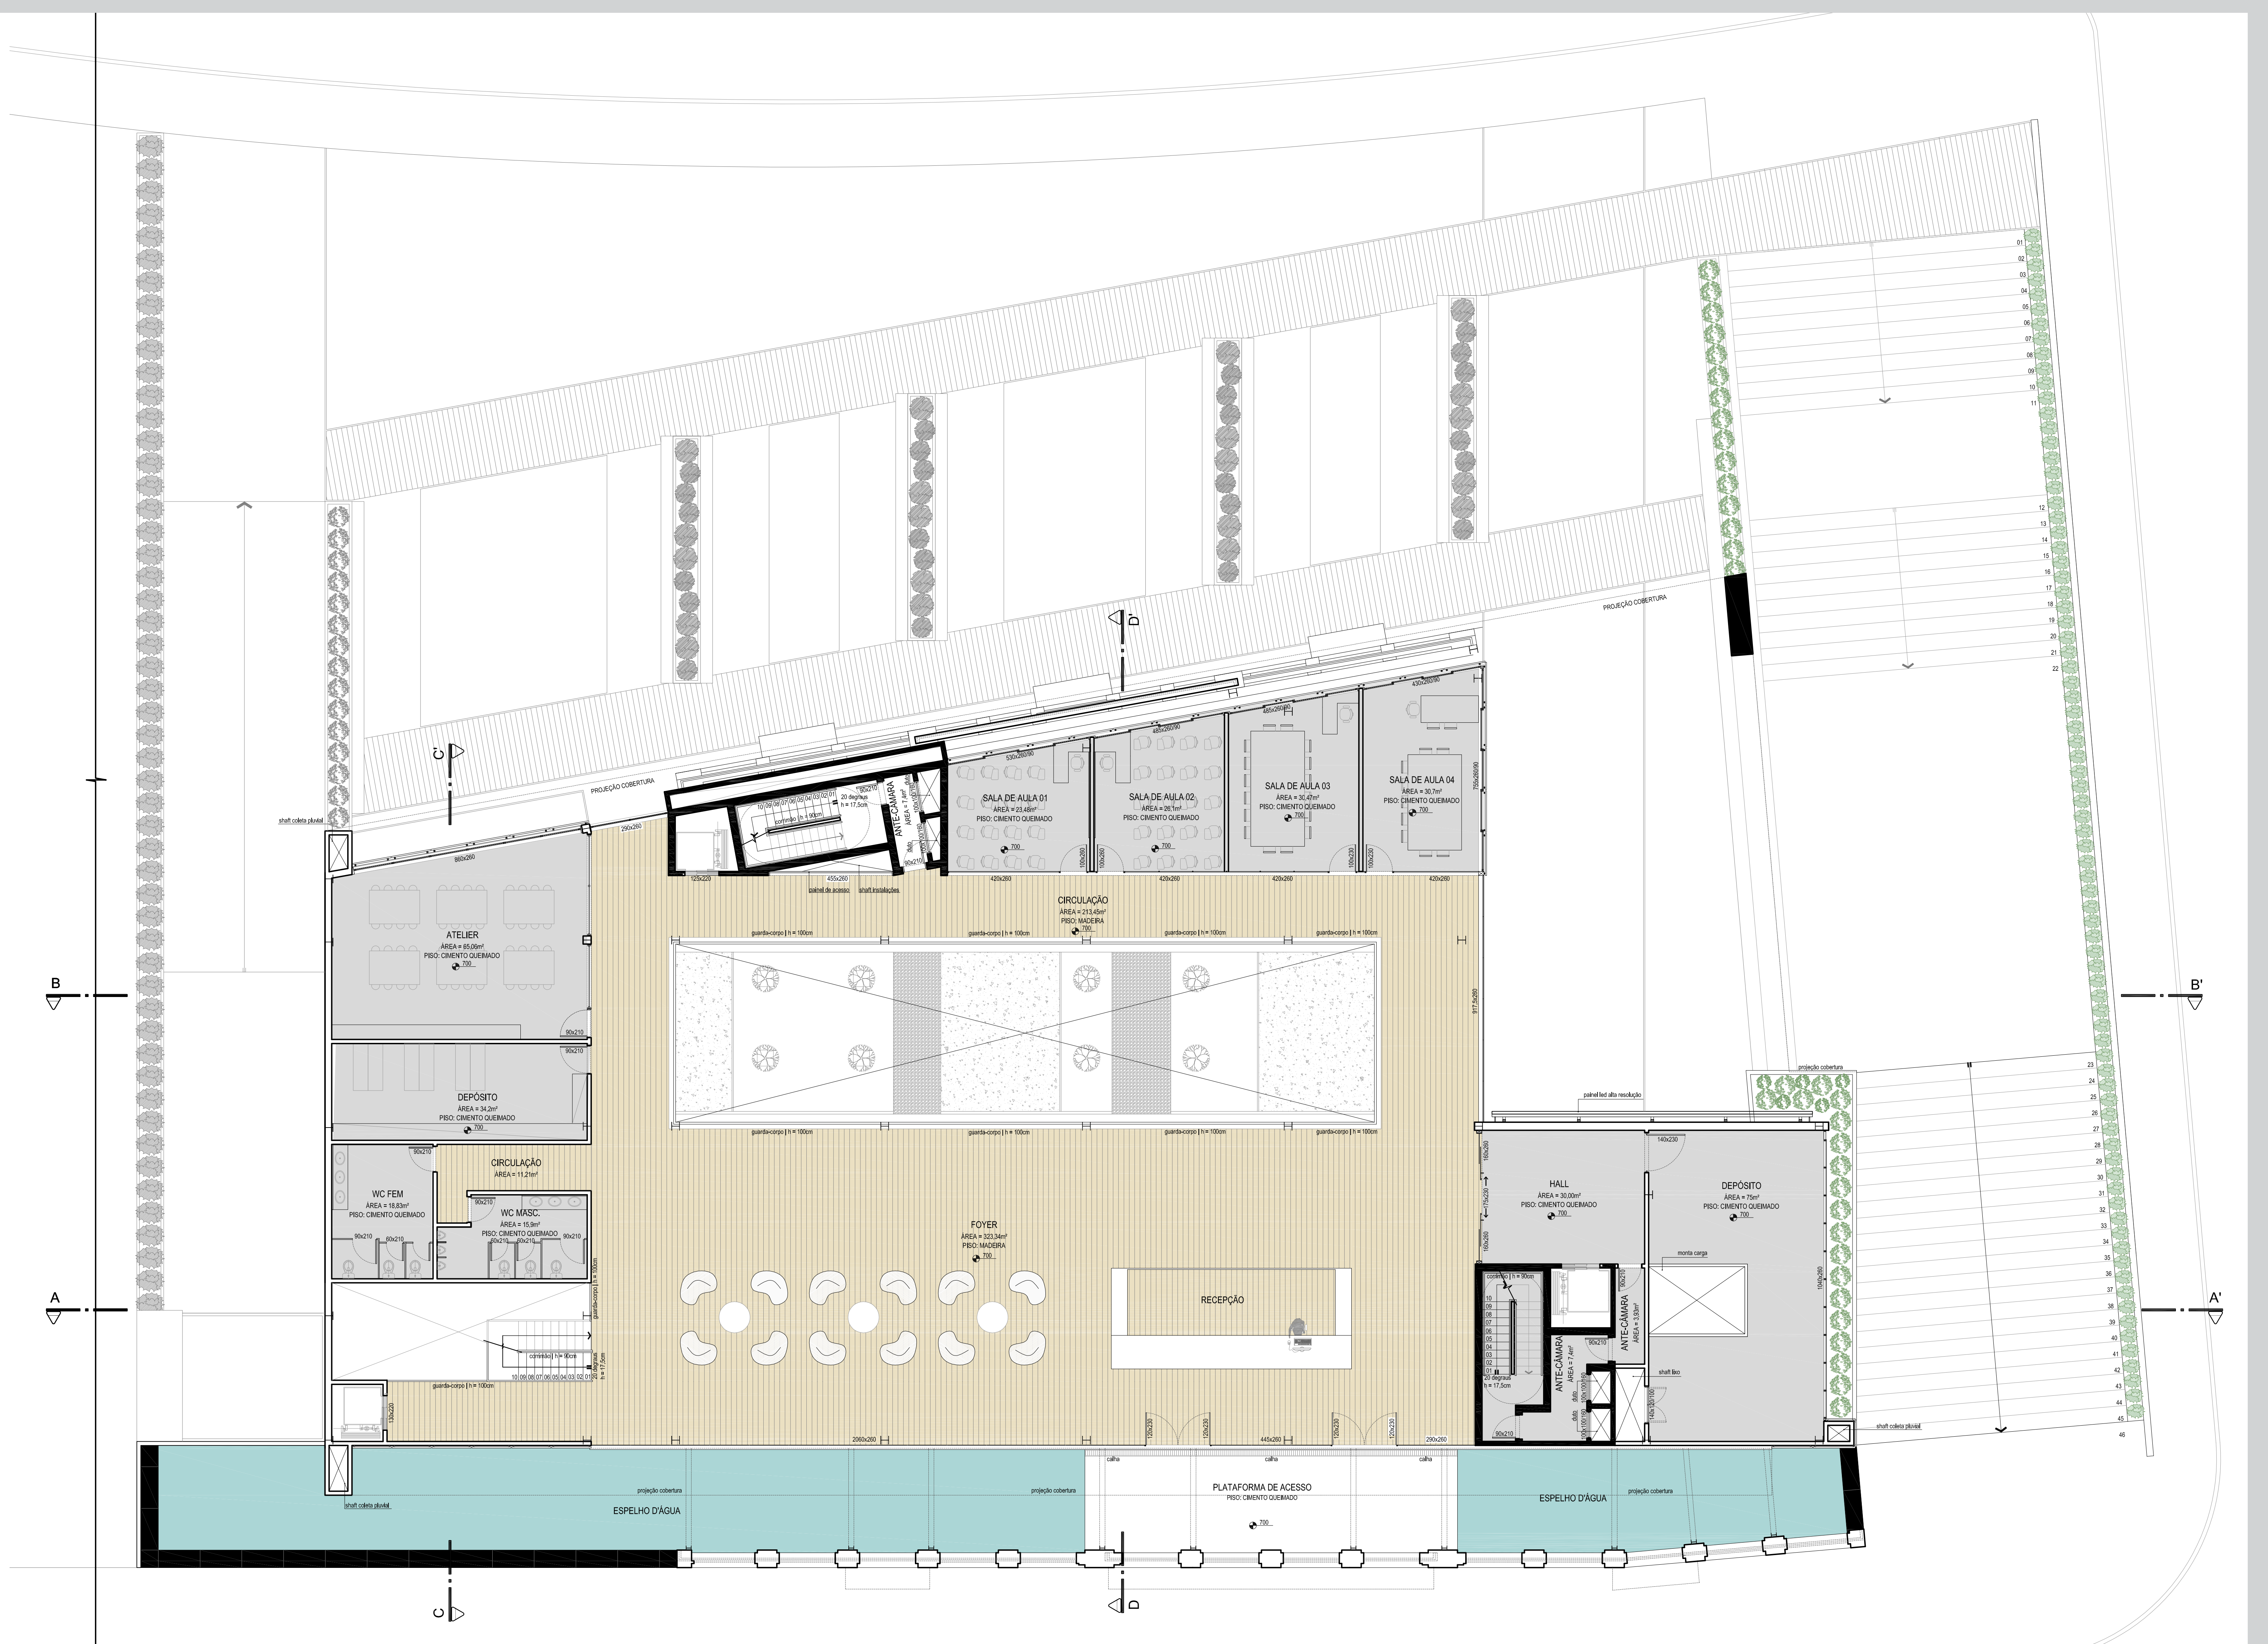

DIAGRAMAS DE ZONEAMENTO | IMAGENS

