


CORTE SETORIAL DD'


Escala: 1/25

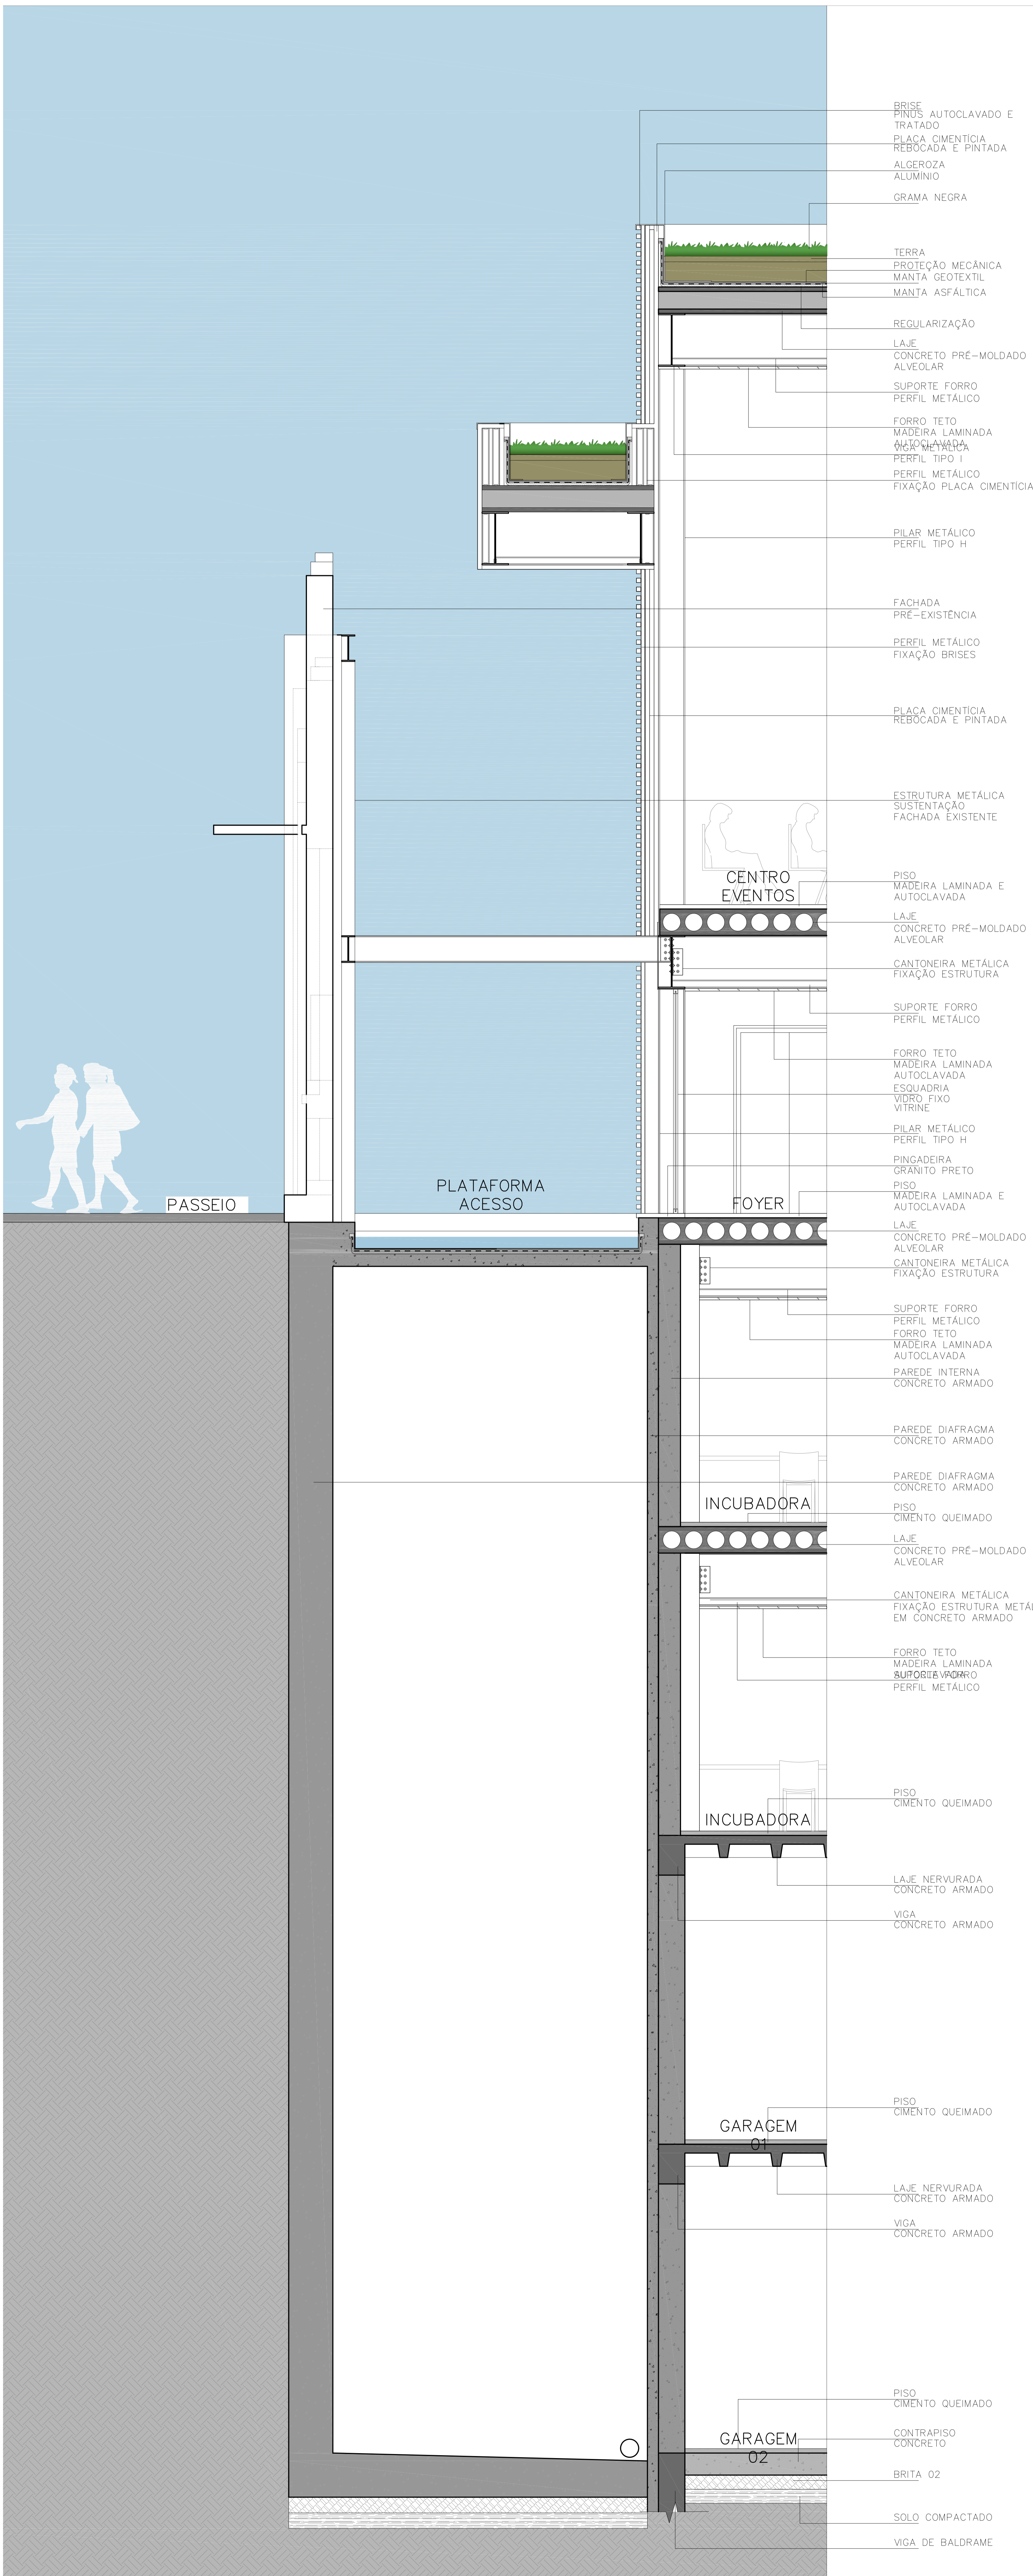

- BRISSE PINTOS AUTOCLAVADO E TRATADO
- PLACA CIMENTICIA REBOCADA E PINTADA
- ALGEROZA ALUMINIO
- GRAMA NEGRA
- TERRA
- PROTEÇÃO MECÂNICA
- MANTA GEOTÉTIL
- MANTA ASFÁLTICA
- REGULARIZAÇÃO
- LAJE CONCRETO PRÉ-MOLDADO ALVEOLAR
- SUPORTE FORRO PERFIL METÁLICO
- FORRO TETO MADEIRA LAMINADA AUTOCLAVADA
- PERFIL TIPO I
- PERFIL METÁLICO FIXAÇÃO PLACA CIMENTICIA
- PILAR METÁLICO PERFIL TIPO H
- FACHADA PRE-EXISTENCIA
- PERFIL METÁLICO FIXAÇÃO BRISES
- PLACA CIMENTICIA REBOCADA E PINTADA
- ESTRUTURA METÁLICA SUSTENTAÇÃO FACHADA EXISTENTE
- CENTRO EVENTOS
- PISO MADEIRA LAMINADA E AUTOCLAVADA
- LAJE CONCRETO PRÉ-MOLDADO ALVEOLAR
- CANTONEIRA METÁLICA FIXAÇÃO ESTRUTURA
- SUPORTE FORRO PERFIL METÁLICO
- FORRO TETO MADEIRA LAMINADA AUTOCLAVADA
- ESQUADRIA VIDRO FIXO VITRINE
- PILAR METÁLICO PERFIL TIPO H
- PINGADEIRA GRANITO PRETO
- PISO MADEIRA LAMINADA E AUTOCLAVADA
- LAJE CONCRETO PRÉ-MOLDADO ALVEOLAR
- CANTONEIRA METÁLICA FIXAÇÃO ESTRUTURA
- SUPORTE FORRO PERFIL METÁLICO
- FORRO TETO MADEIRA LAMINADA AUTOCLAVADA
- PERFIL METÁLICO
- PERFIL METÁLICO
- PAREDE INTERNA CONCRETO ARMADO
- PAREDE DIAFRAGMA CONCRETO ARMADO
- PAREDE DIAFRAGMA CONCRETO ARMADO
- INCUBADORA
- PISO CIMENTO QUEIMADO
- LAJE CONCRETO PRÉ-MOLDADO ALVEOLAR
- CANTONEIRA METÁLICA FIXAÇÃO ESTRUTURA METÁLICO EM CONCRETO ARMADO
- FORRO TETO MADEIRA LAMINADA AUTOCLAVADA
- SUPORTE FORRO PERFIL METÁLICO
- INCUBADORA
- PISO CIMENTO QUEIMADO
- LAJE NERVURADA CONCRETO ARMADO
- VIGA CONCRETO ARMADO
- GARAGEM 01
- PISO CIMENTO QUEIMADO
- LAJE NERVURADA CONCRETO ARMADO
- VIGA CONCRETO ARMADO
- GARAGEM 02
- PISO CIMENTO QUEIMADO
- CONTRAPISO CONCRETO
- BRITA 02
- SOLO COMPACTADO
- VIGA DE BALDRAME


PLANTA BAIXA SUBSOLO 1

Escala: 1/200

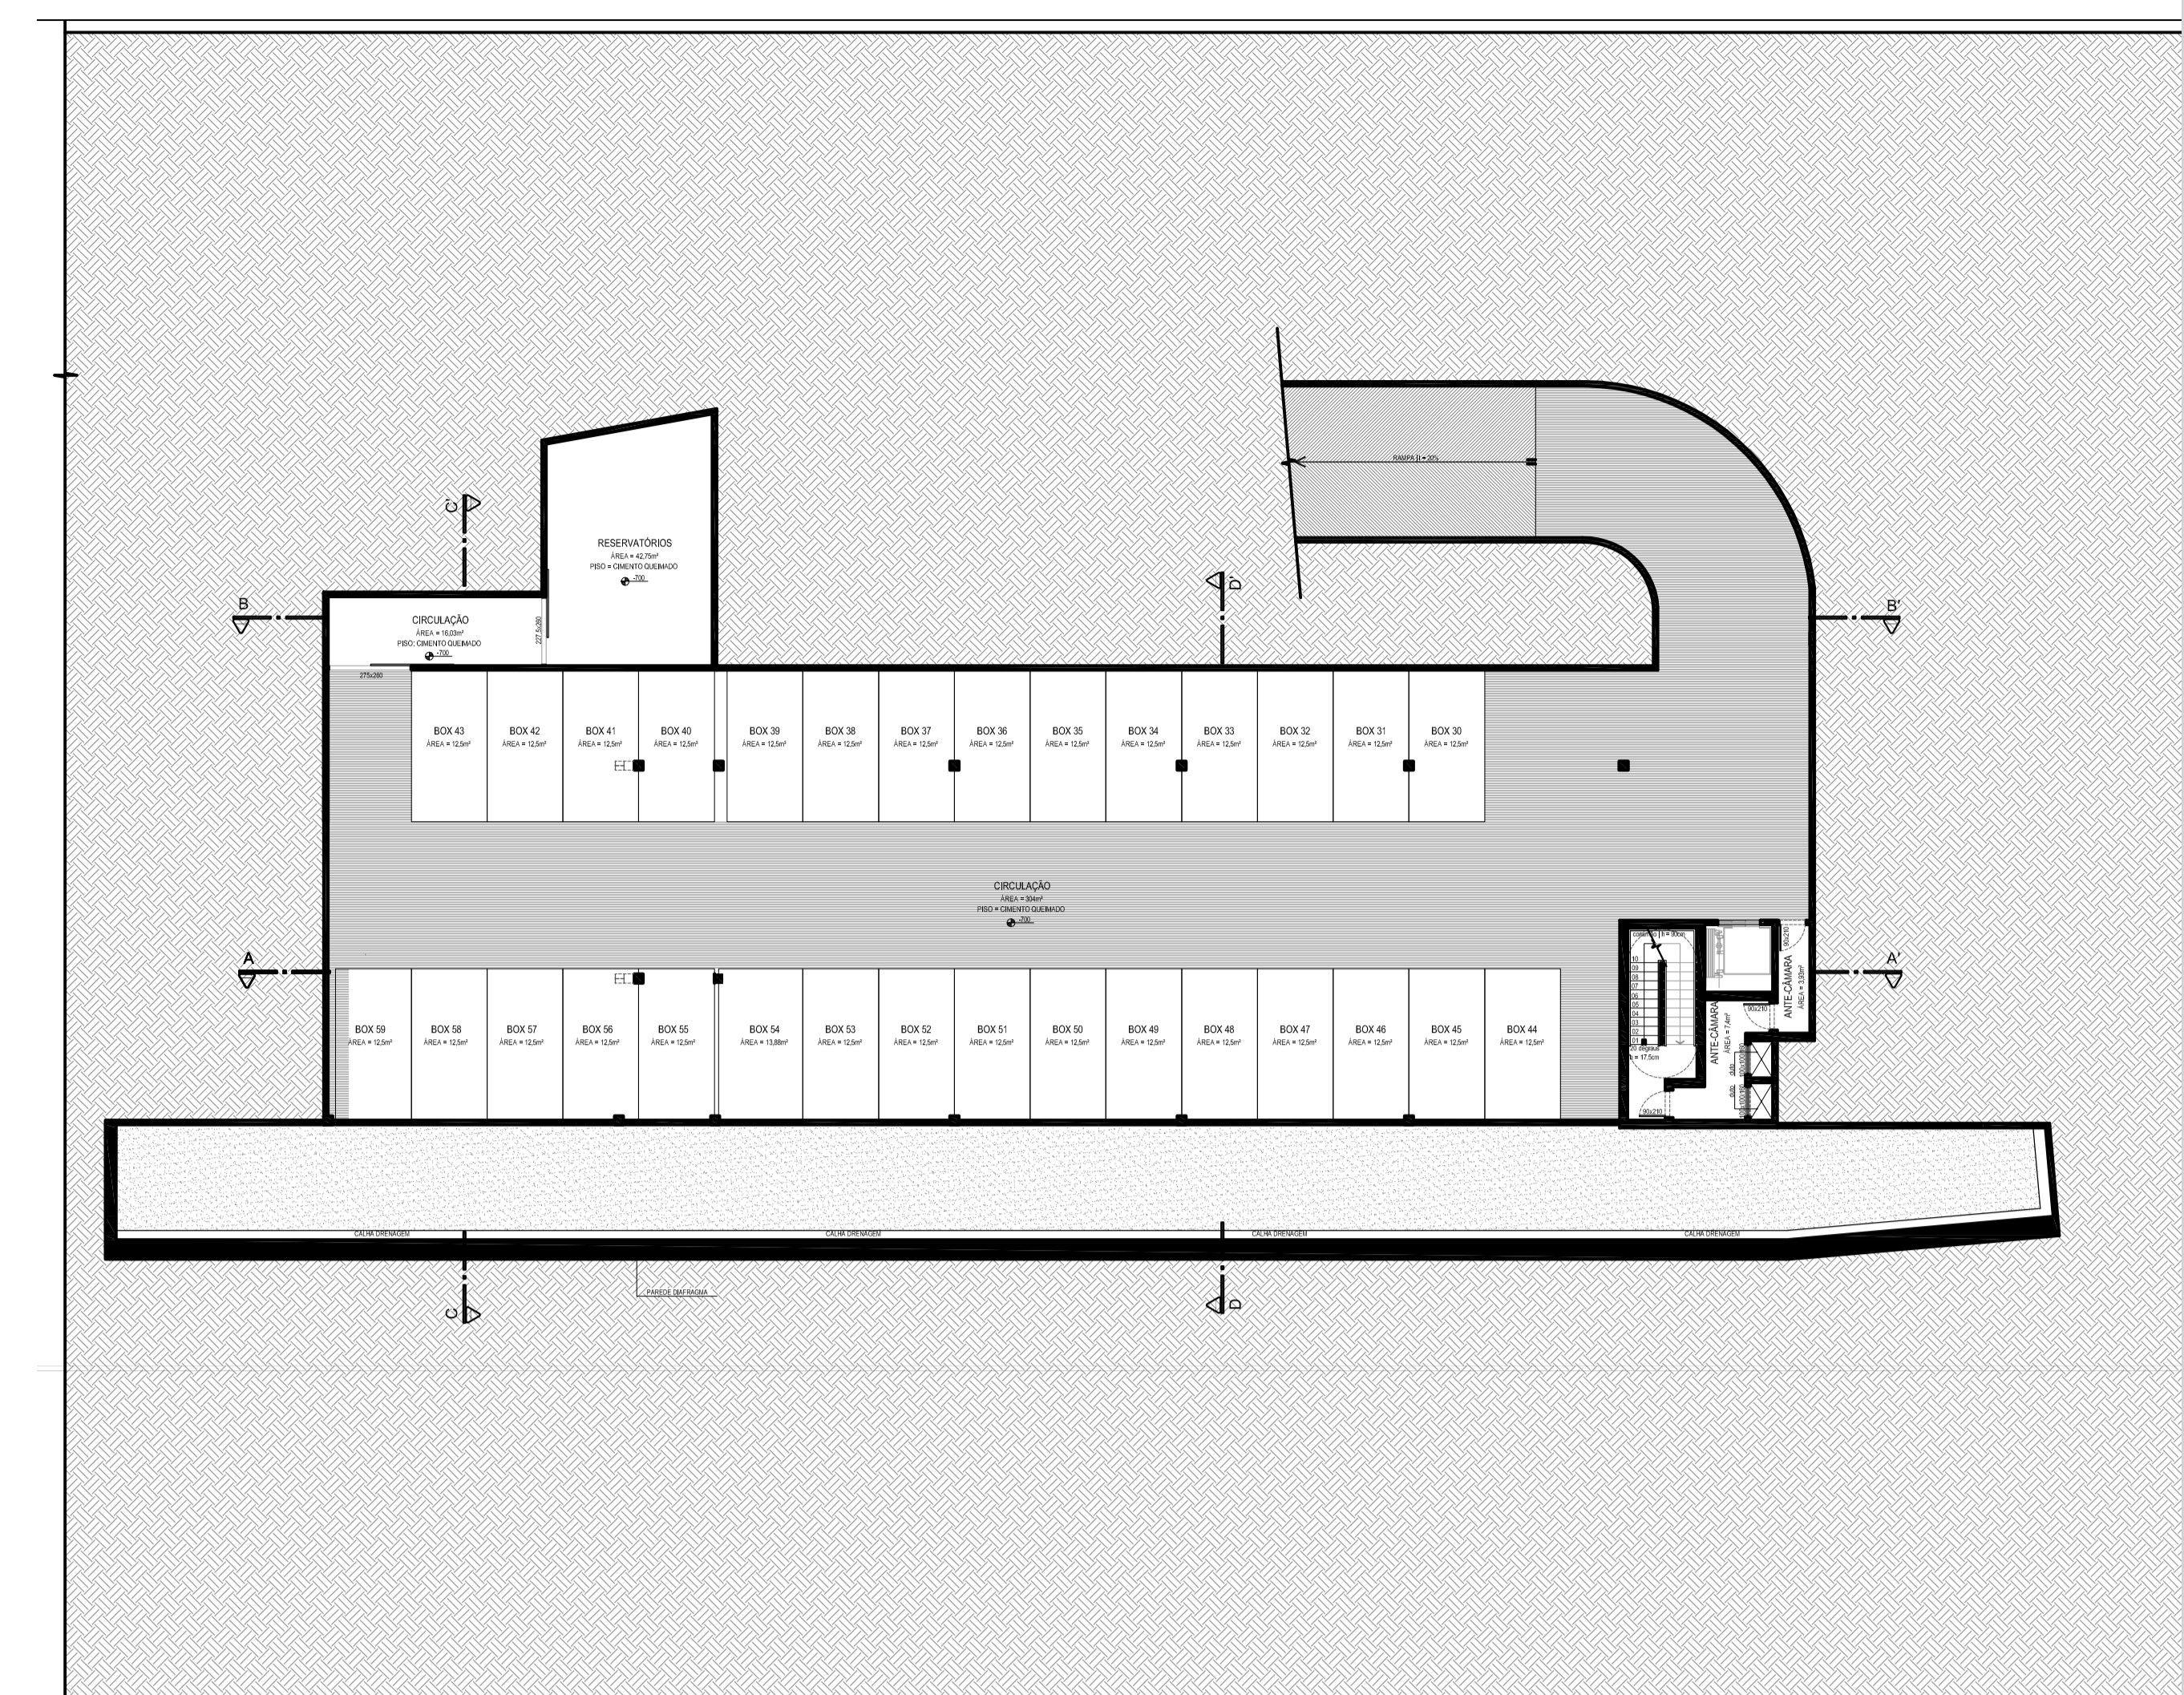

PLANTA BAIXA SUBSOLO 1

Escala: 1/200

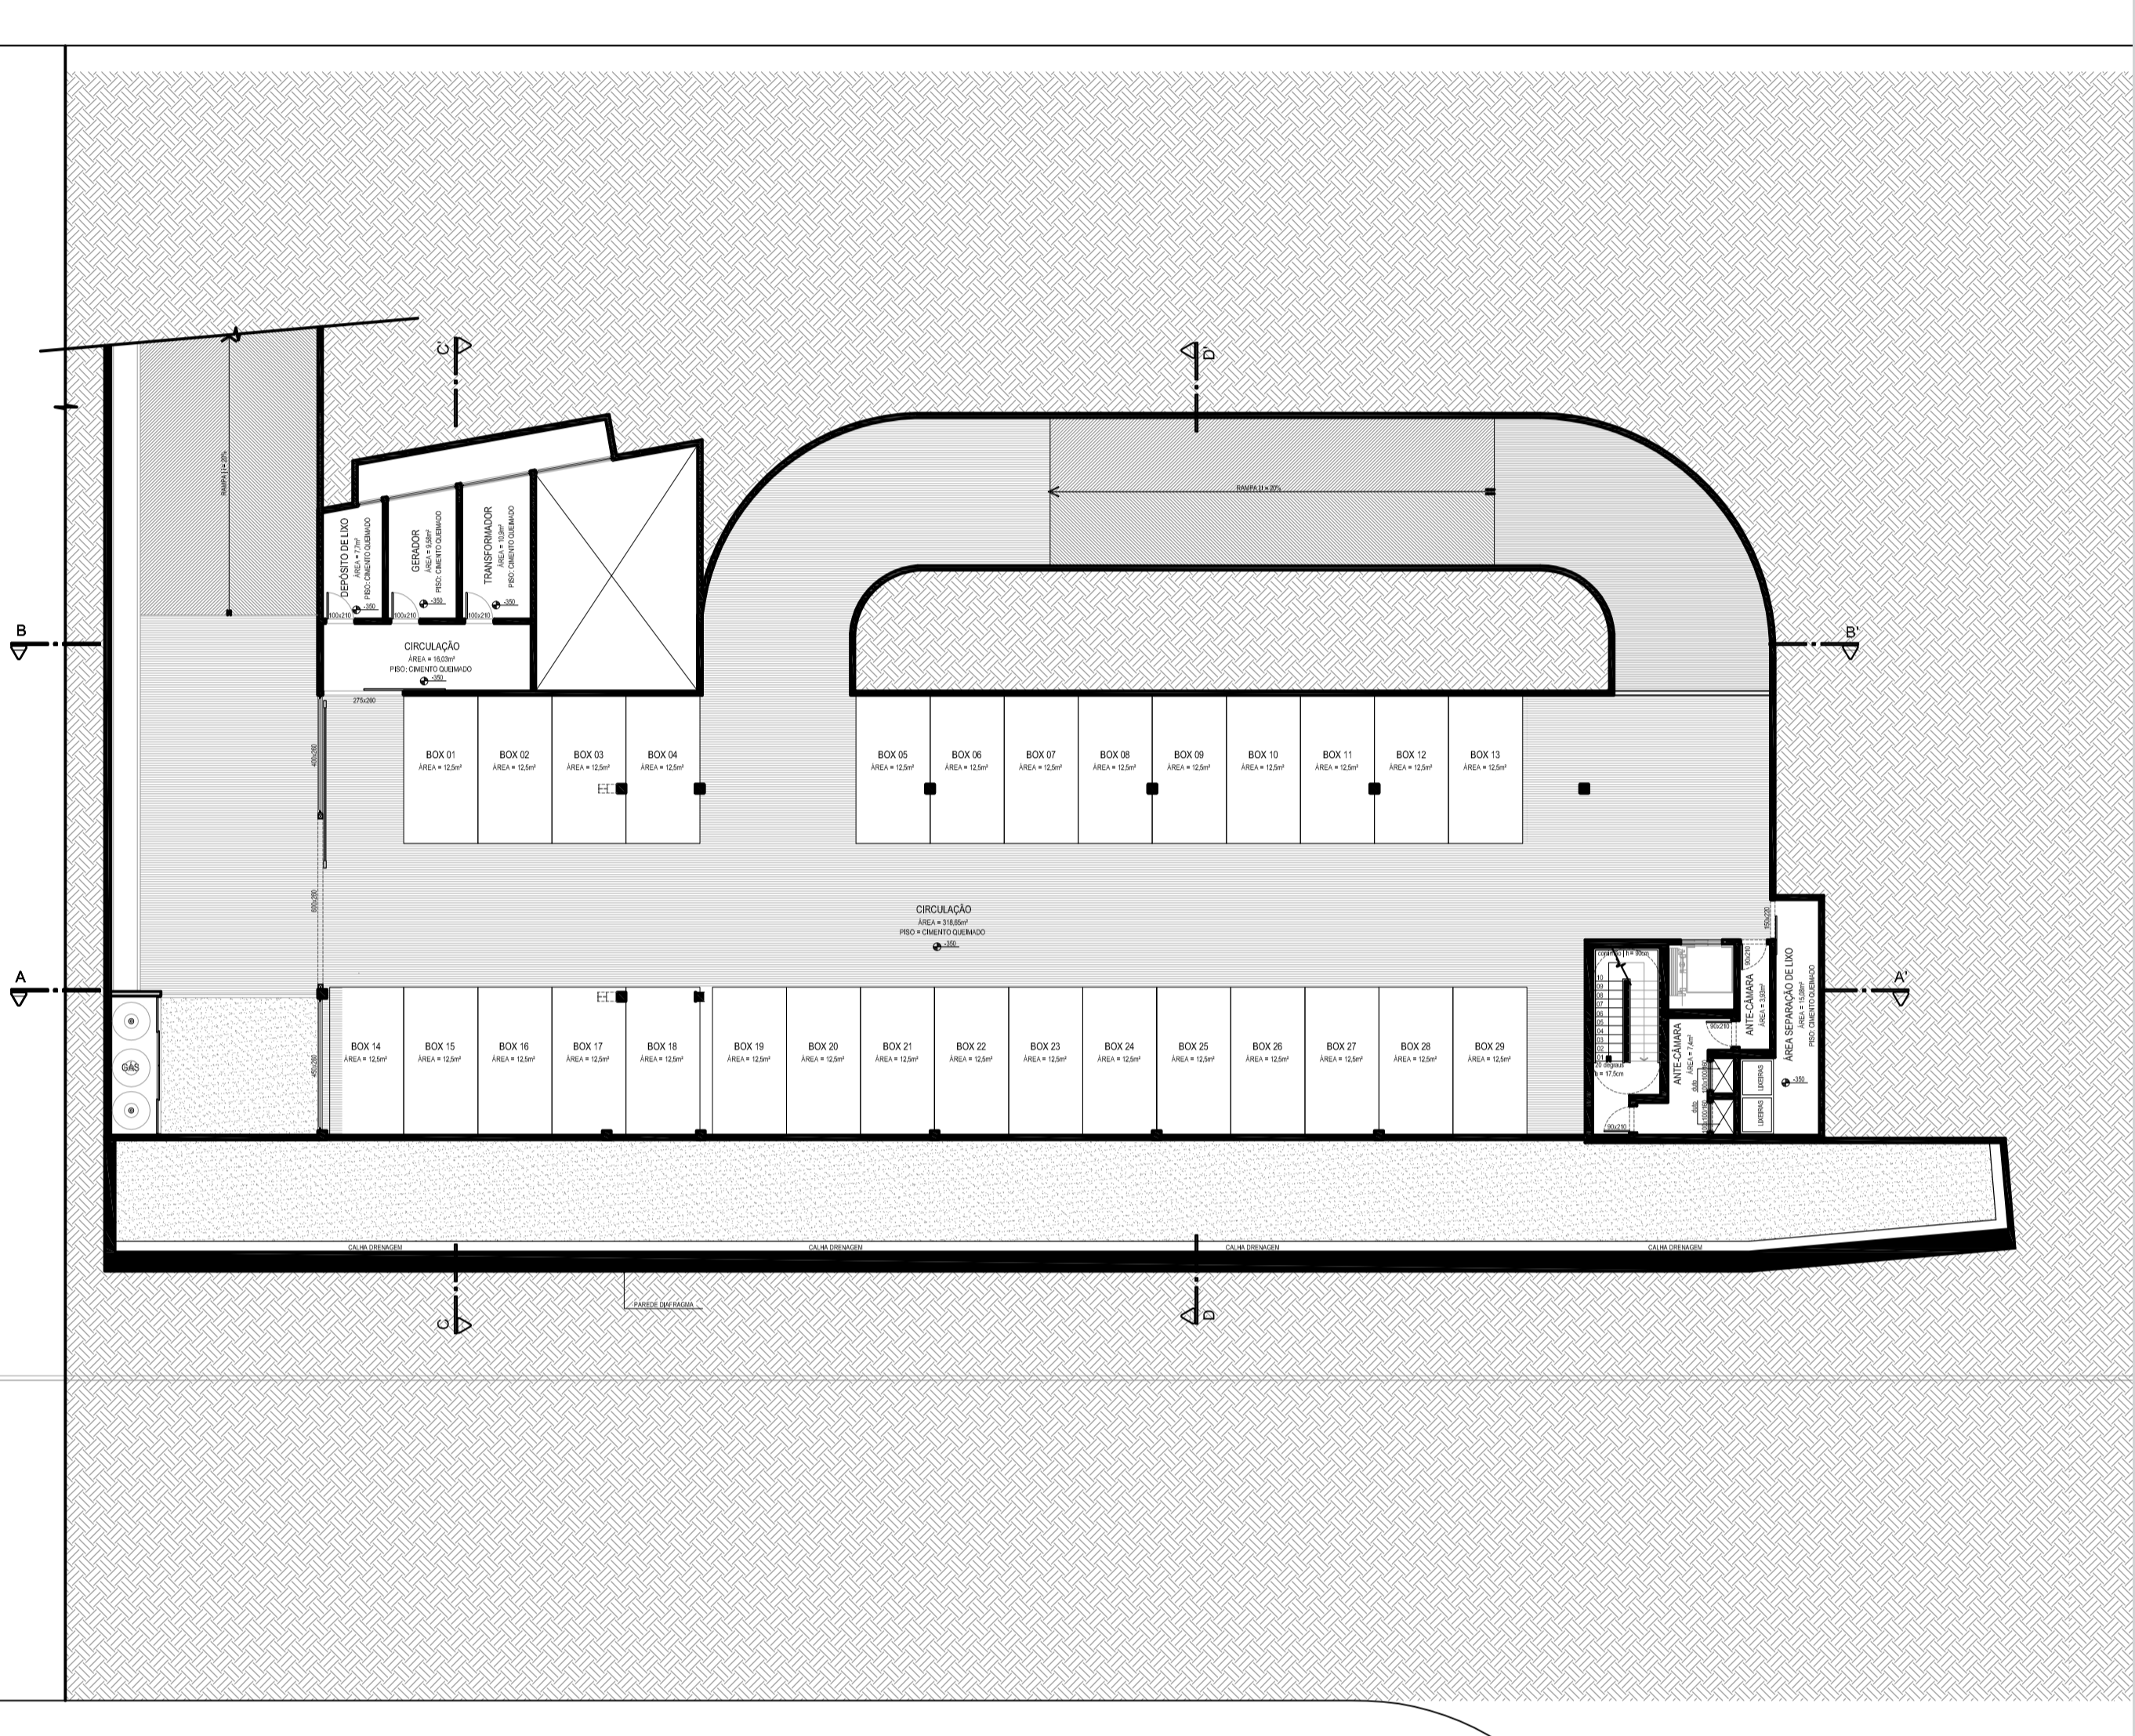

DETALHE ESTRUTURA

S/ Escala

