


ORGANOGRAMA

ESQUEMA GERAL DE FUNCIONAMENTO DO MUSEU / ESCOLA.

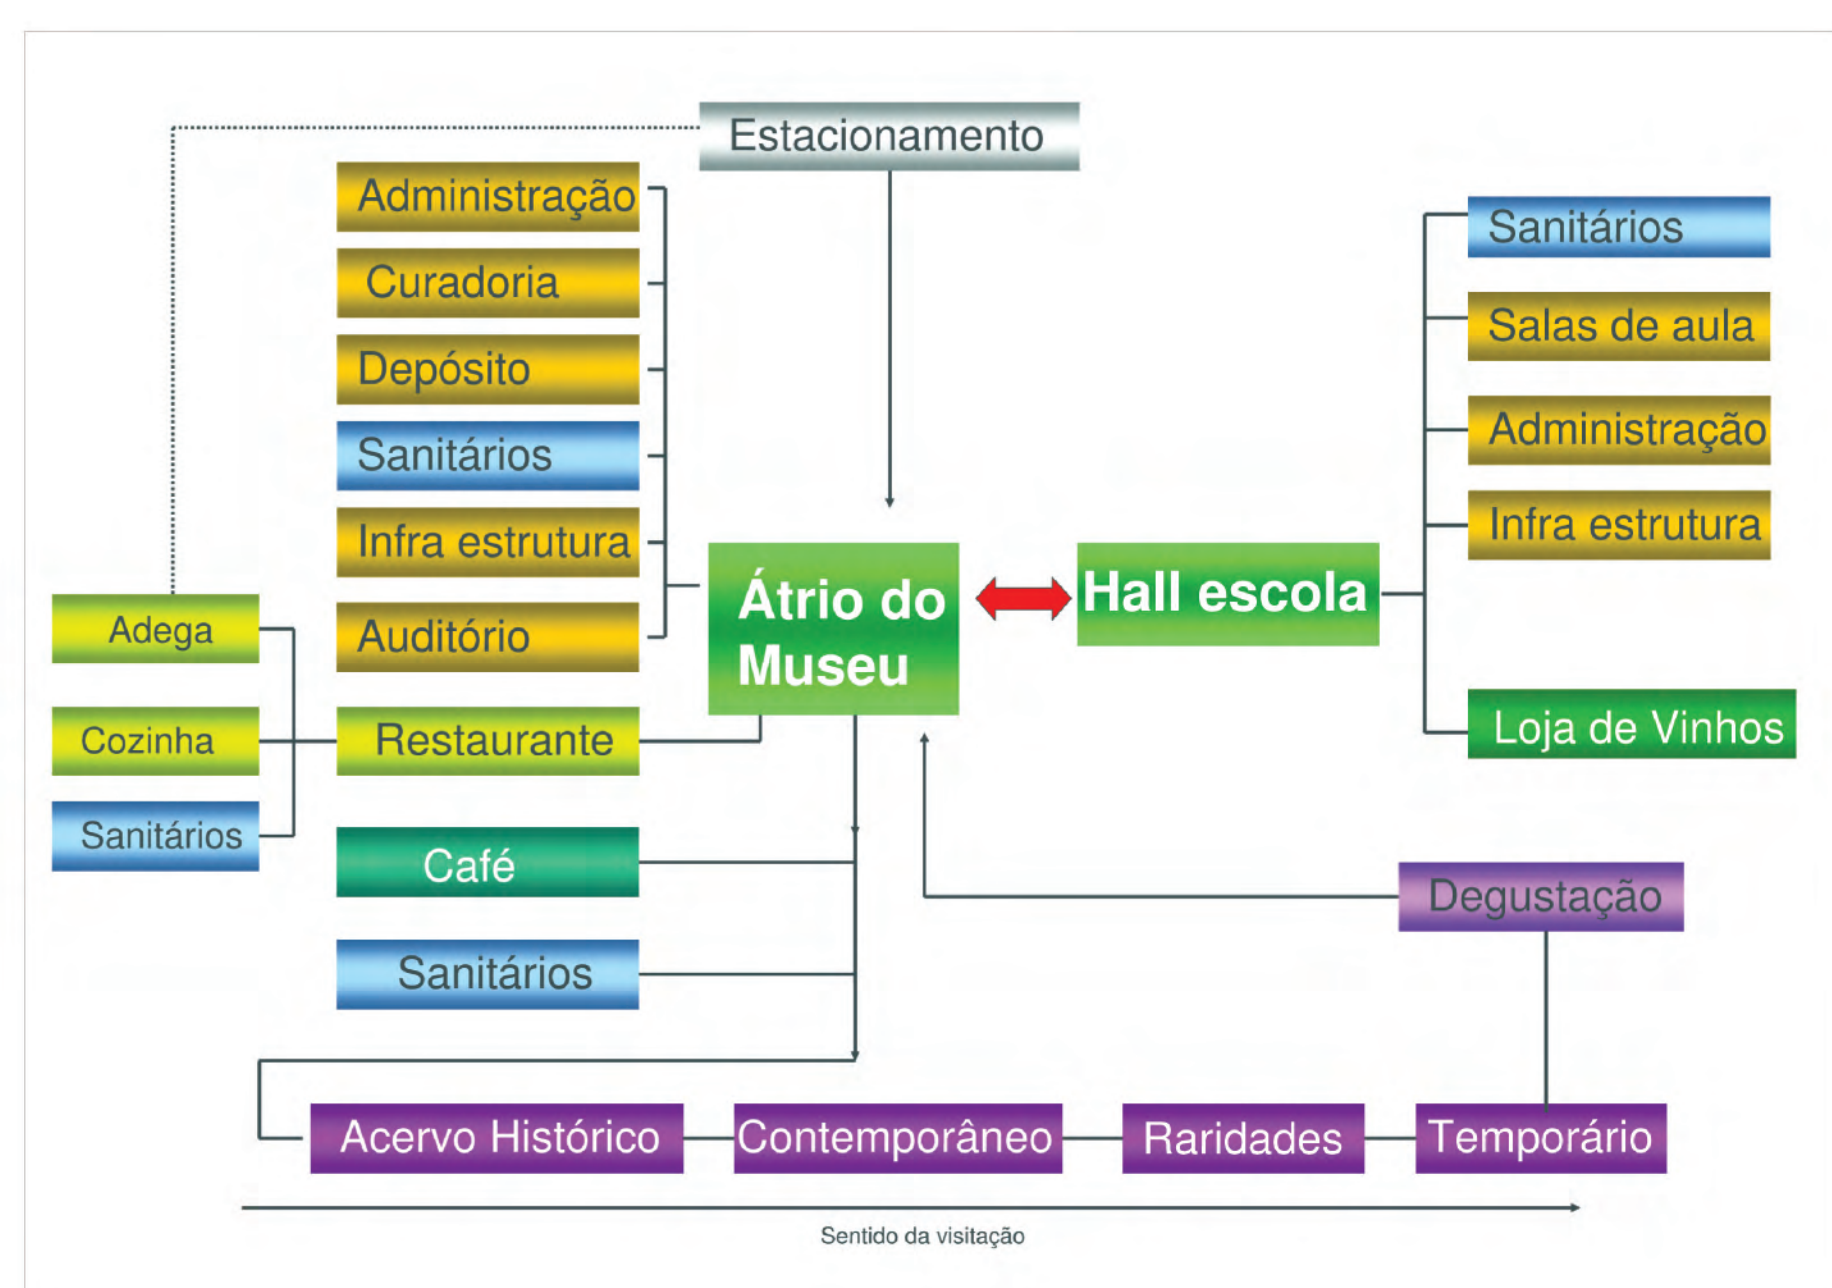

MUSEU DO VINHO - PROGRAMA DE NECESSIDADES

- | | |
|--------------------------|---|
| MUSEU | ESCOLA |
| SUBSOLO | TÉRREO |
| - ESTACIONAMENTO | - RECEPÇÃO |
| - ADEGA | - LOJA DE VINHOS |
| - RESTAURANTE (COZINHA) | - ADMINISTRAÇÃO DA ESCOLA |
| - BANHÁRIOS | - ÁREA TÉCNICA |
| - ELEVADORES | - BANHÁRIOS |
| - ÁREA TÉCNICA | - SALA DE AULA - ADMINISTRAÇÃO E EMPREENDEDORISMO |
| TÉRREO | - SALA DE AULA - HARMONIZAÇÃO E GASTRONOMIA |
| - ÁTRIO | SEGUNDO PAVIMENTO |
| - RECEPÇÃO | - SALA DE AULA - CURSO DE HARMONIZAÇÃO |
| - AUDITÓRIO | - ESPAÇO DE HARMONIZAÇÃO |
| - ELEVADORES | - SALA DE AULA - BARREONS |
| - BANHÁRIOS | - DEPÓSITO / INFRA |
| - SECRETARIA | - BANHÁRIOS |
| - SALA DE REUNIÕES | - APÓD DEGUSTAÇÃO |
| - DIREÇÃO | |
| - CURADORIA DO MUSEU | |
| - DEPÓSITO | |
| - DDPA | |
| - ALMOXARIFADO | |
| - VESTIÁRIO | |
| - DODA DE DESEMBARQUE | |
| - RESTAURANTE | |
| SEGUNDO PAVIMENTO | |
| - SALA DE EXPOSIÇÕES 1 | |
| - SALA DE EXPOSIÇÕES 2 | |
| - SALA DE EXPOSIÇÕES 3 | |
| - PASSARELA | |
| - ESPAÇO DE DEGUSTAÇÃO | |
| - TERRAÇO CAFÉ | |

Planta baixa - Subsolo

ESCALA 1/125

