

# REVITALIZAÇÃO URBANA E HABITAÇÃO ESTUDANTIL EM SANTA CRUZ DO SUL

## A HABITAÇÃO ESTUDANTIL


\_CORTE

\_CORTE JJ

Escala 1:100



localização cortes

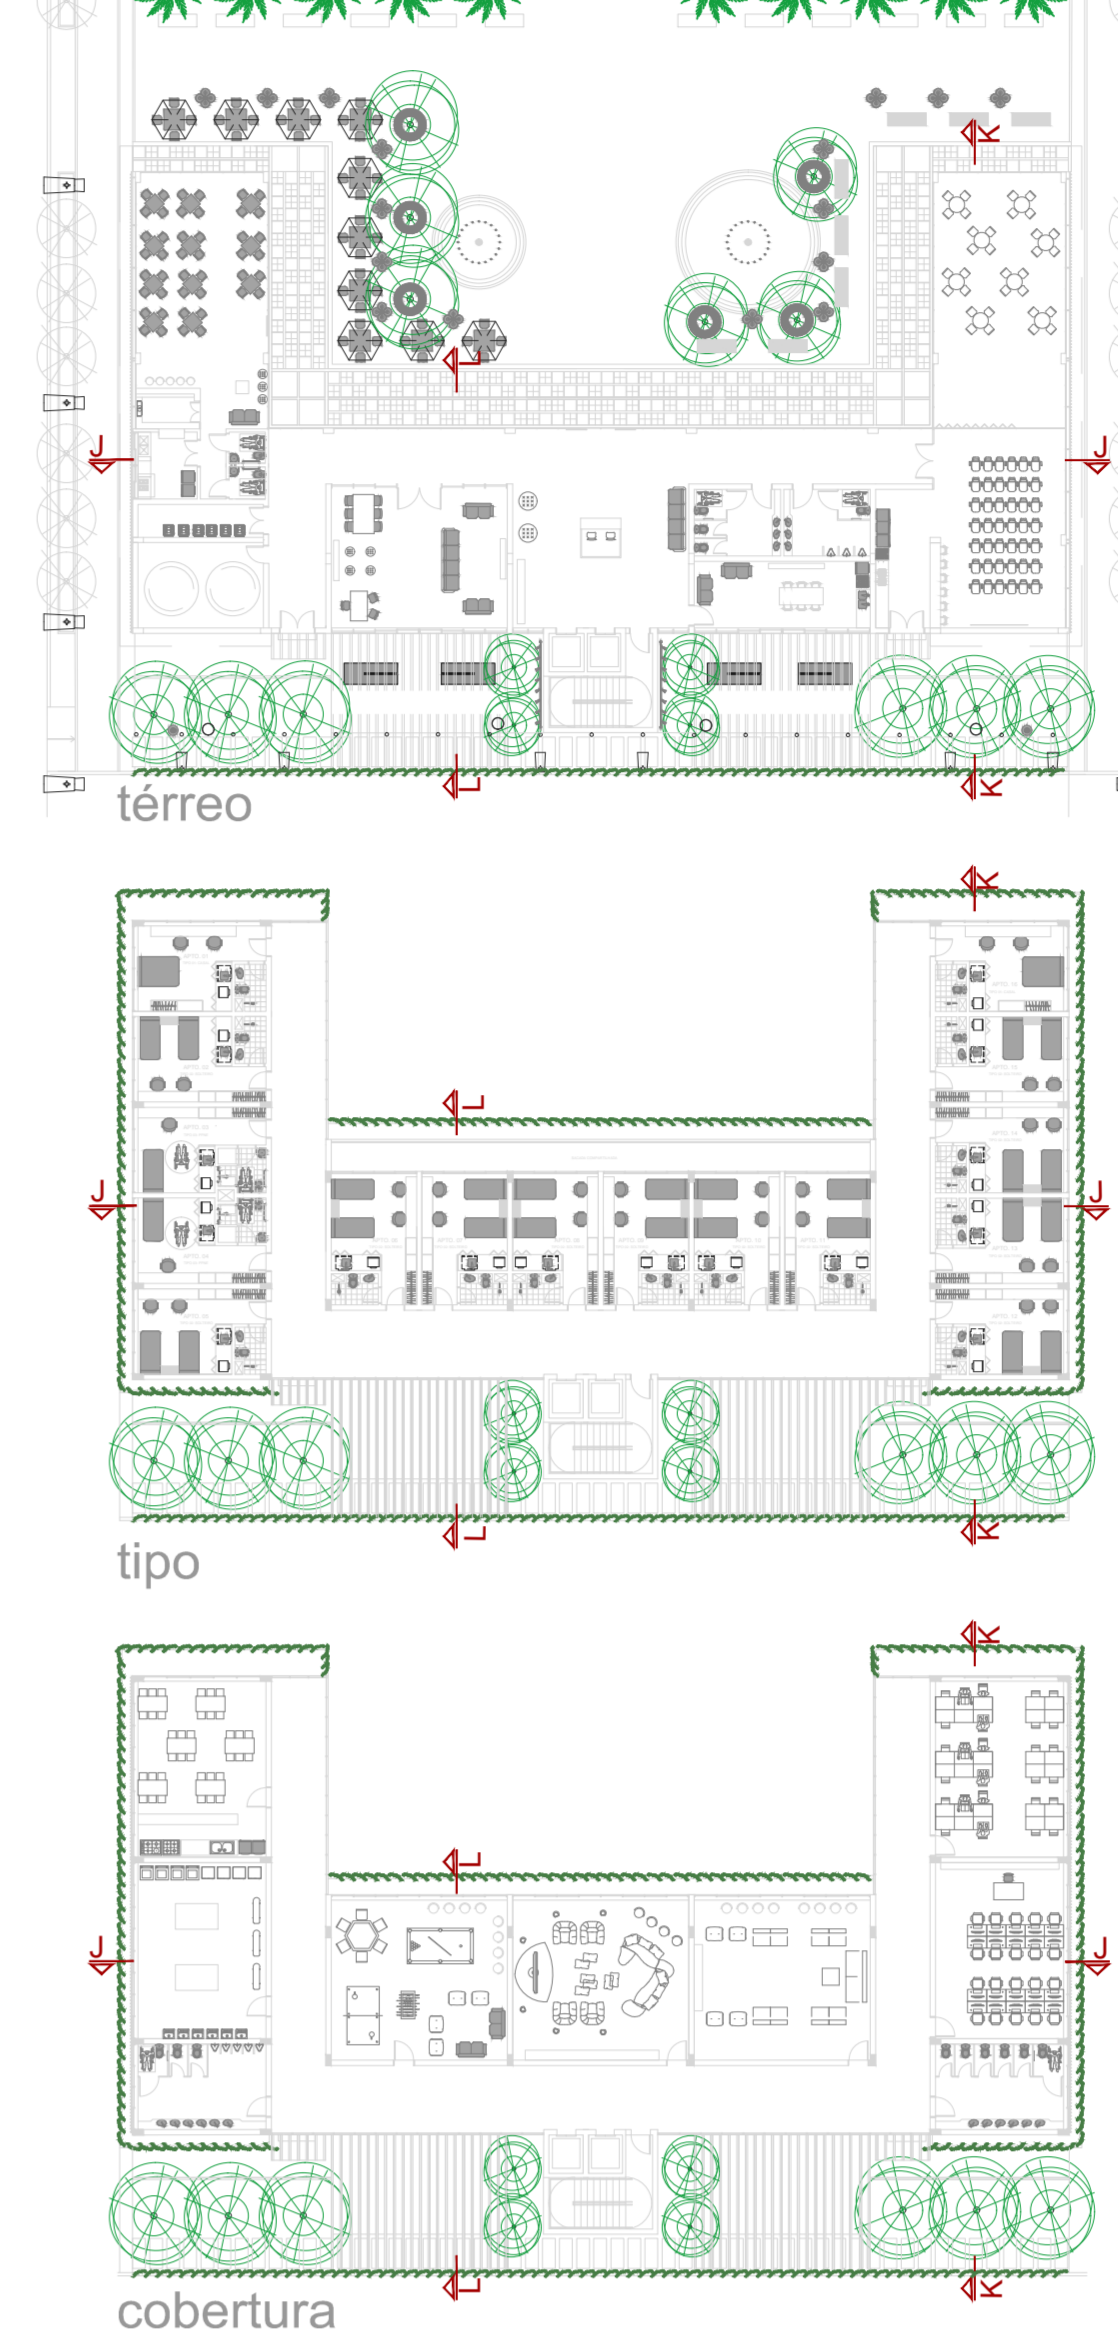


\_CORTE KK

escala 1:100



\_CORTE LL


escala 1:100

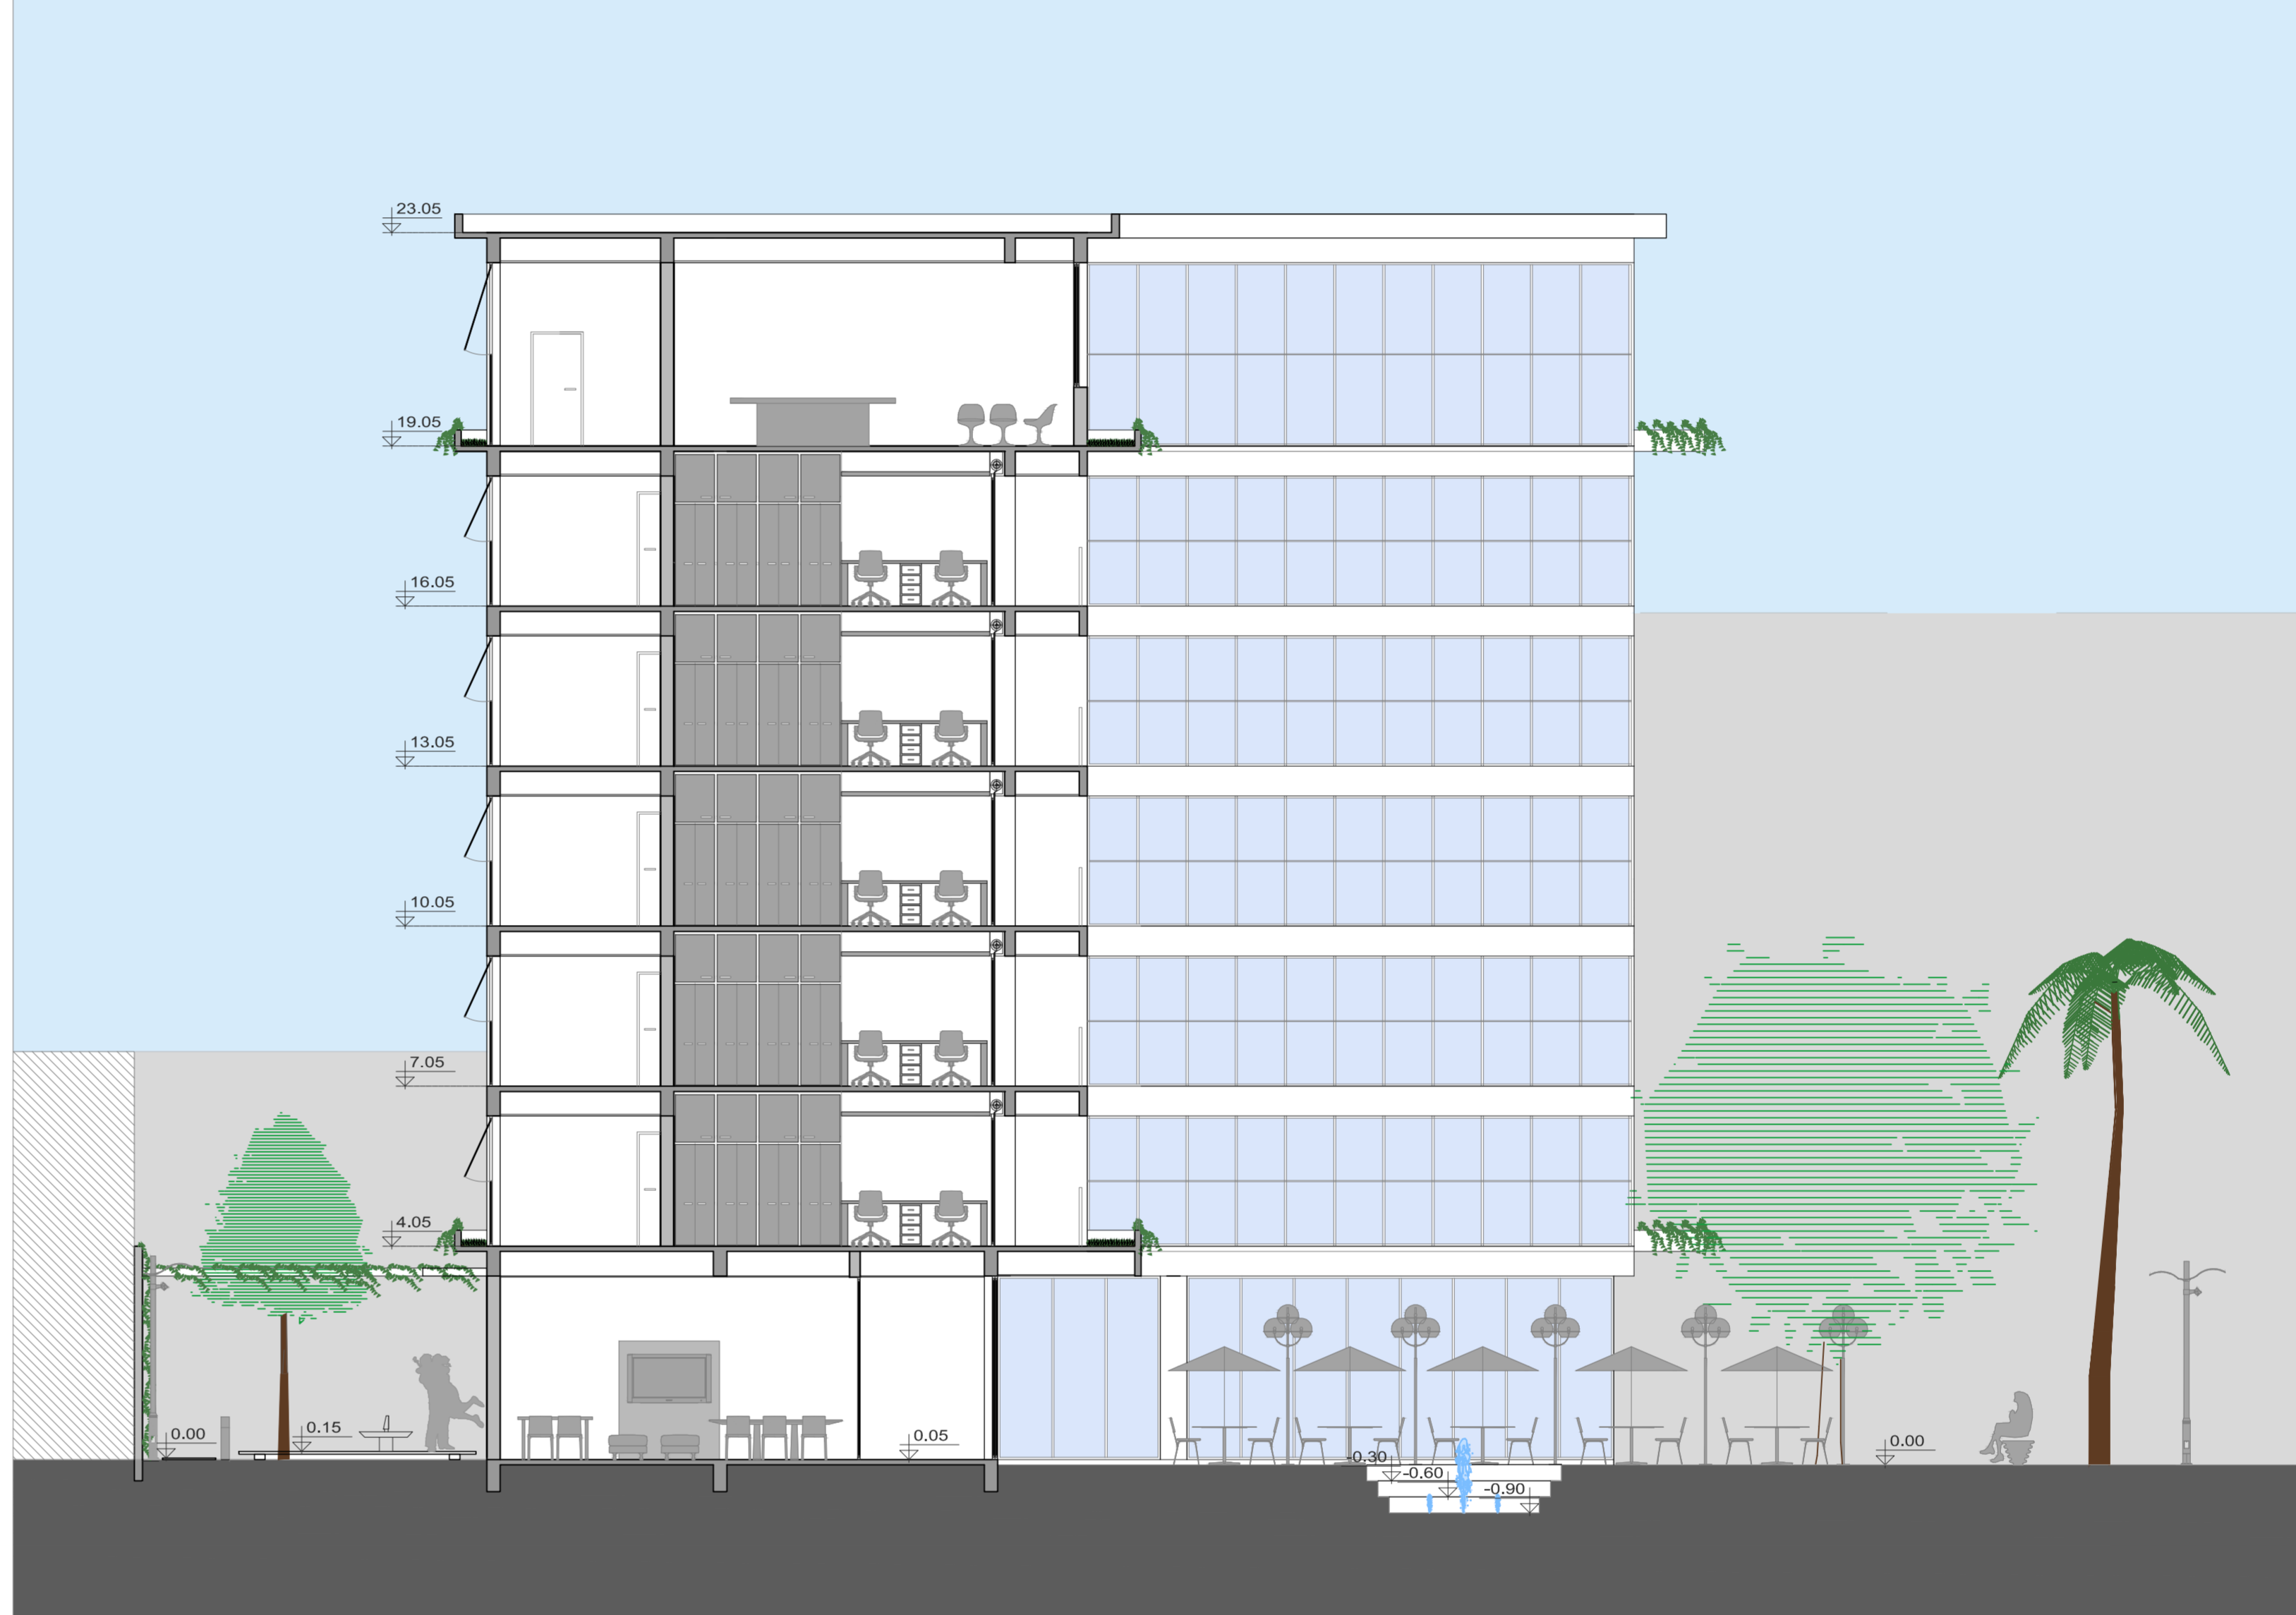

\_APARTAMENTO ESTUDANTES

\_PLANTA BAIXA

escala 1:25

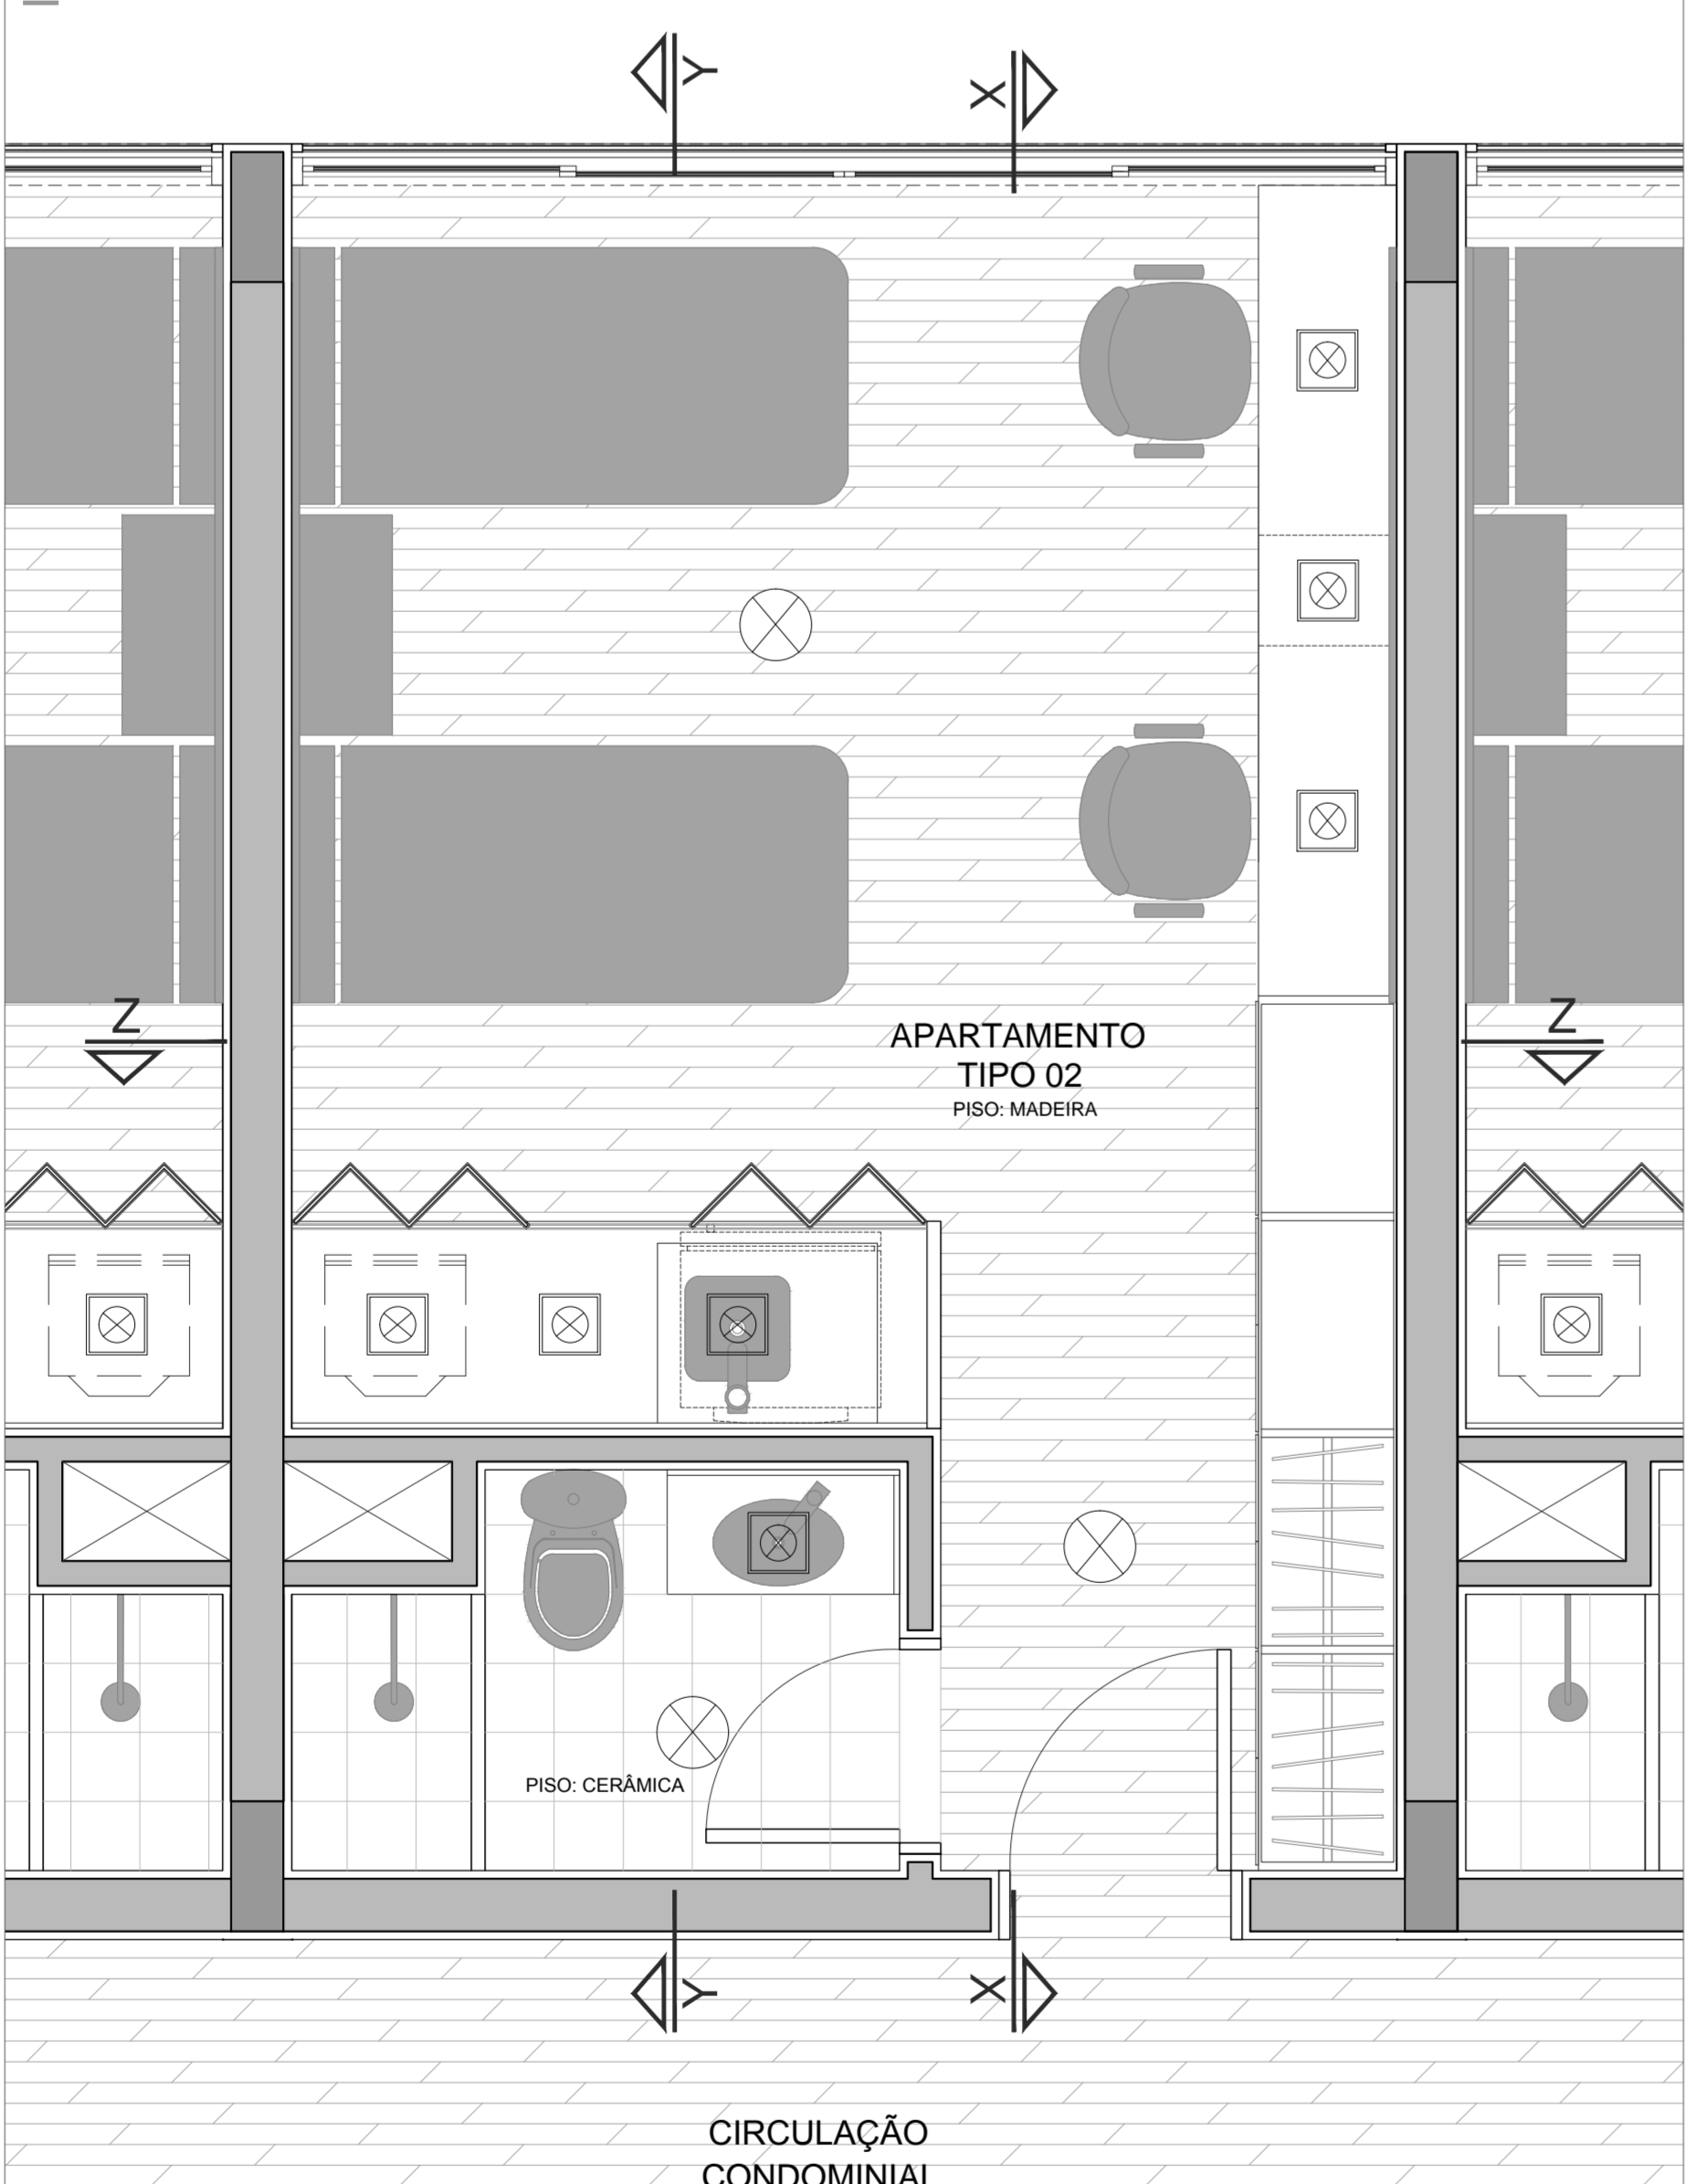

vista apartamento bancada da pia fechada




vista apartamento bancada da pia semi-aberta




DETALHES

PERSIANA escala 1:10

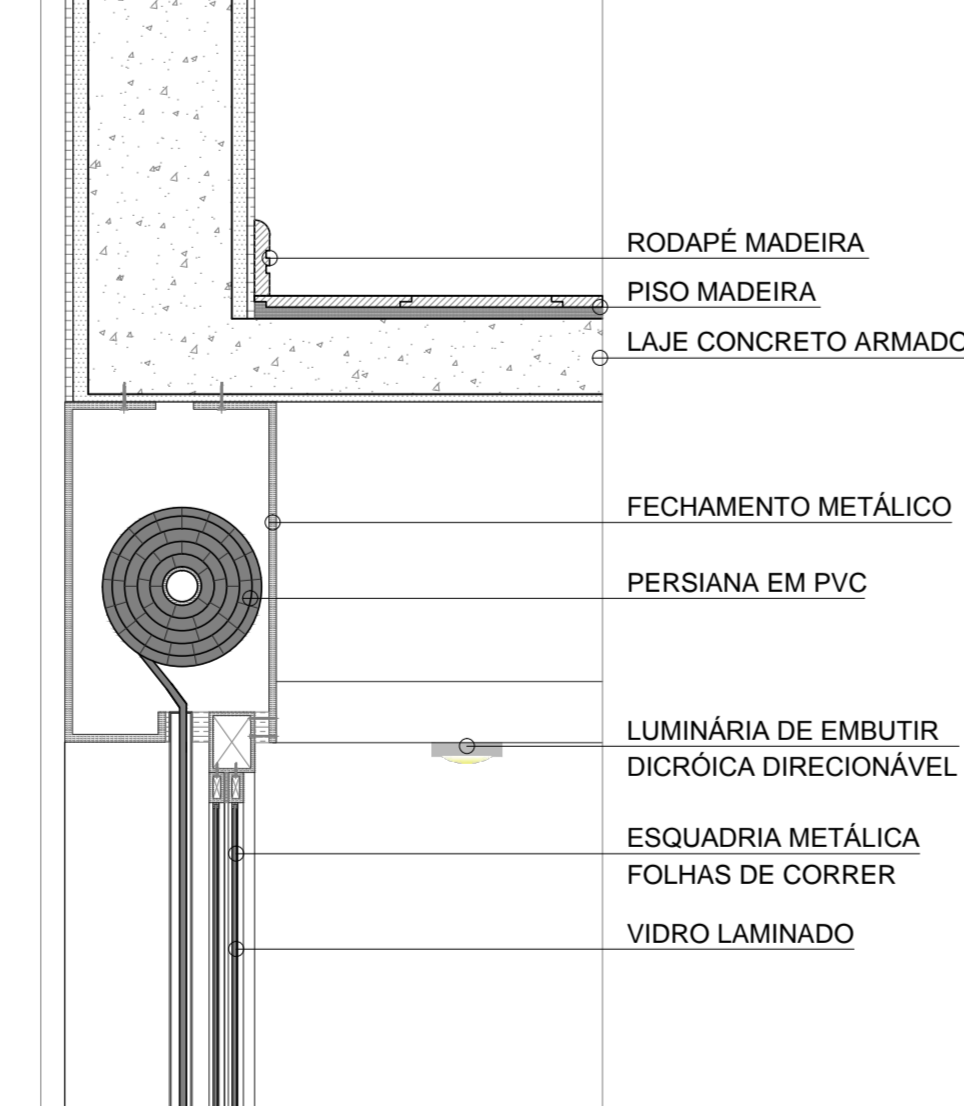

PIA escala 1:20

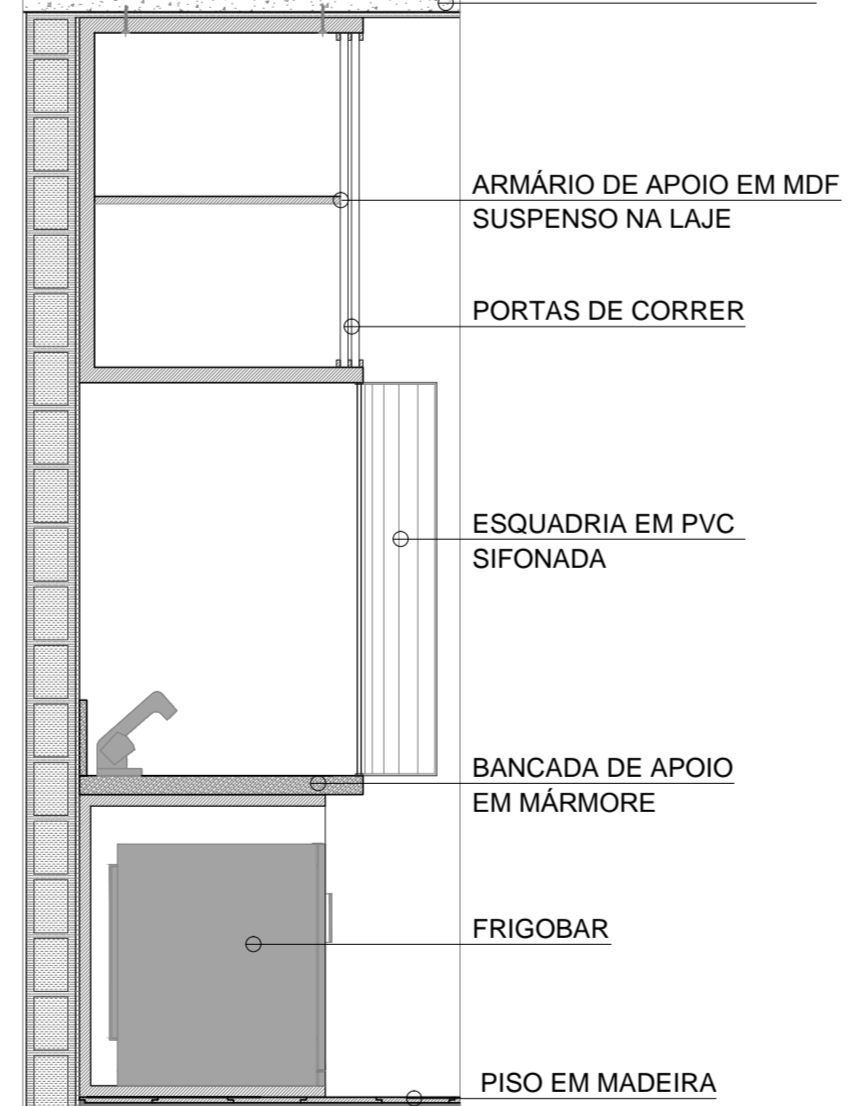

\_CORTE XX

escala 1:25




\_CORTE ZZ

escala 1:25



\_CORTE YY

escala 1:25

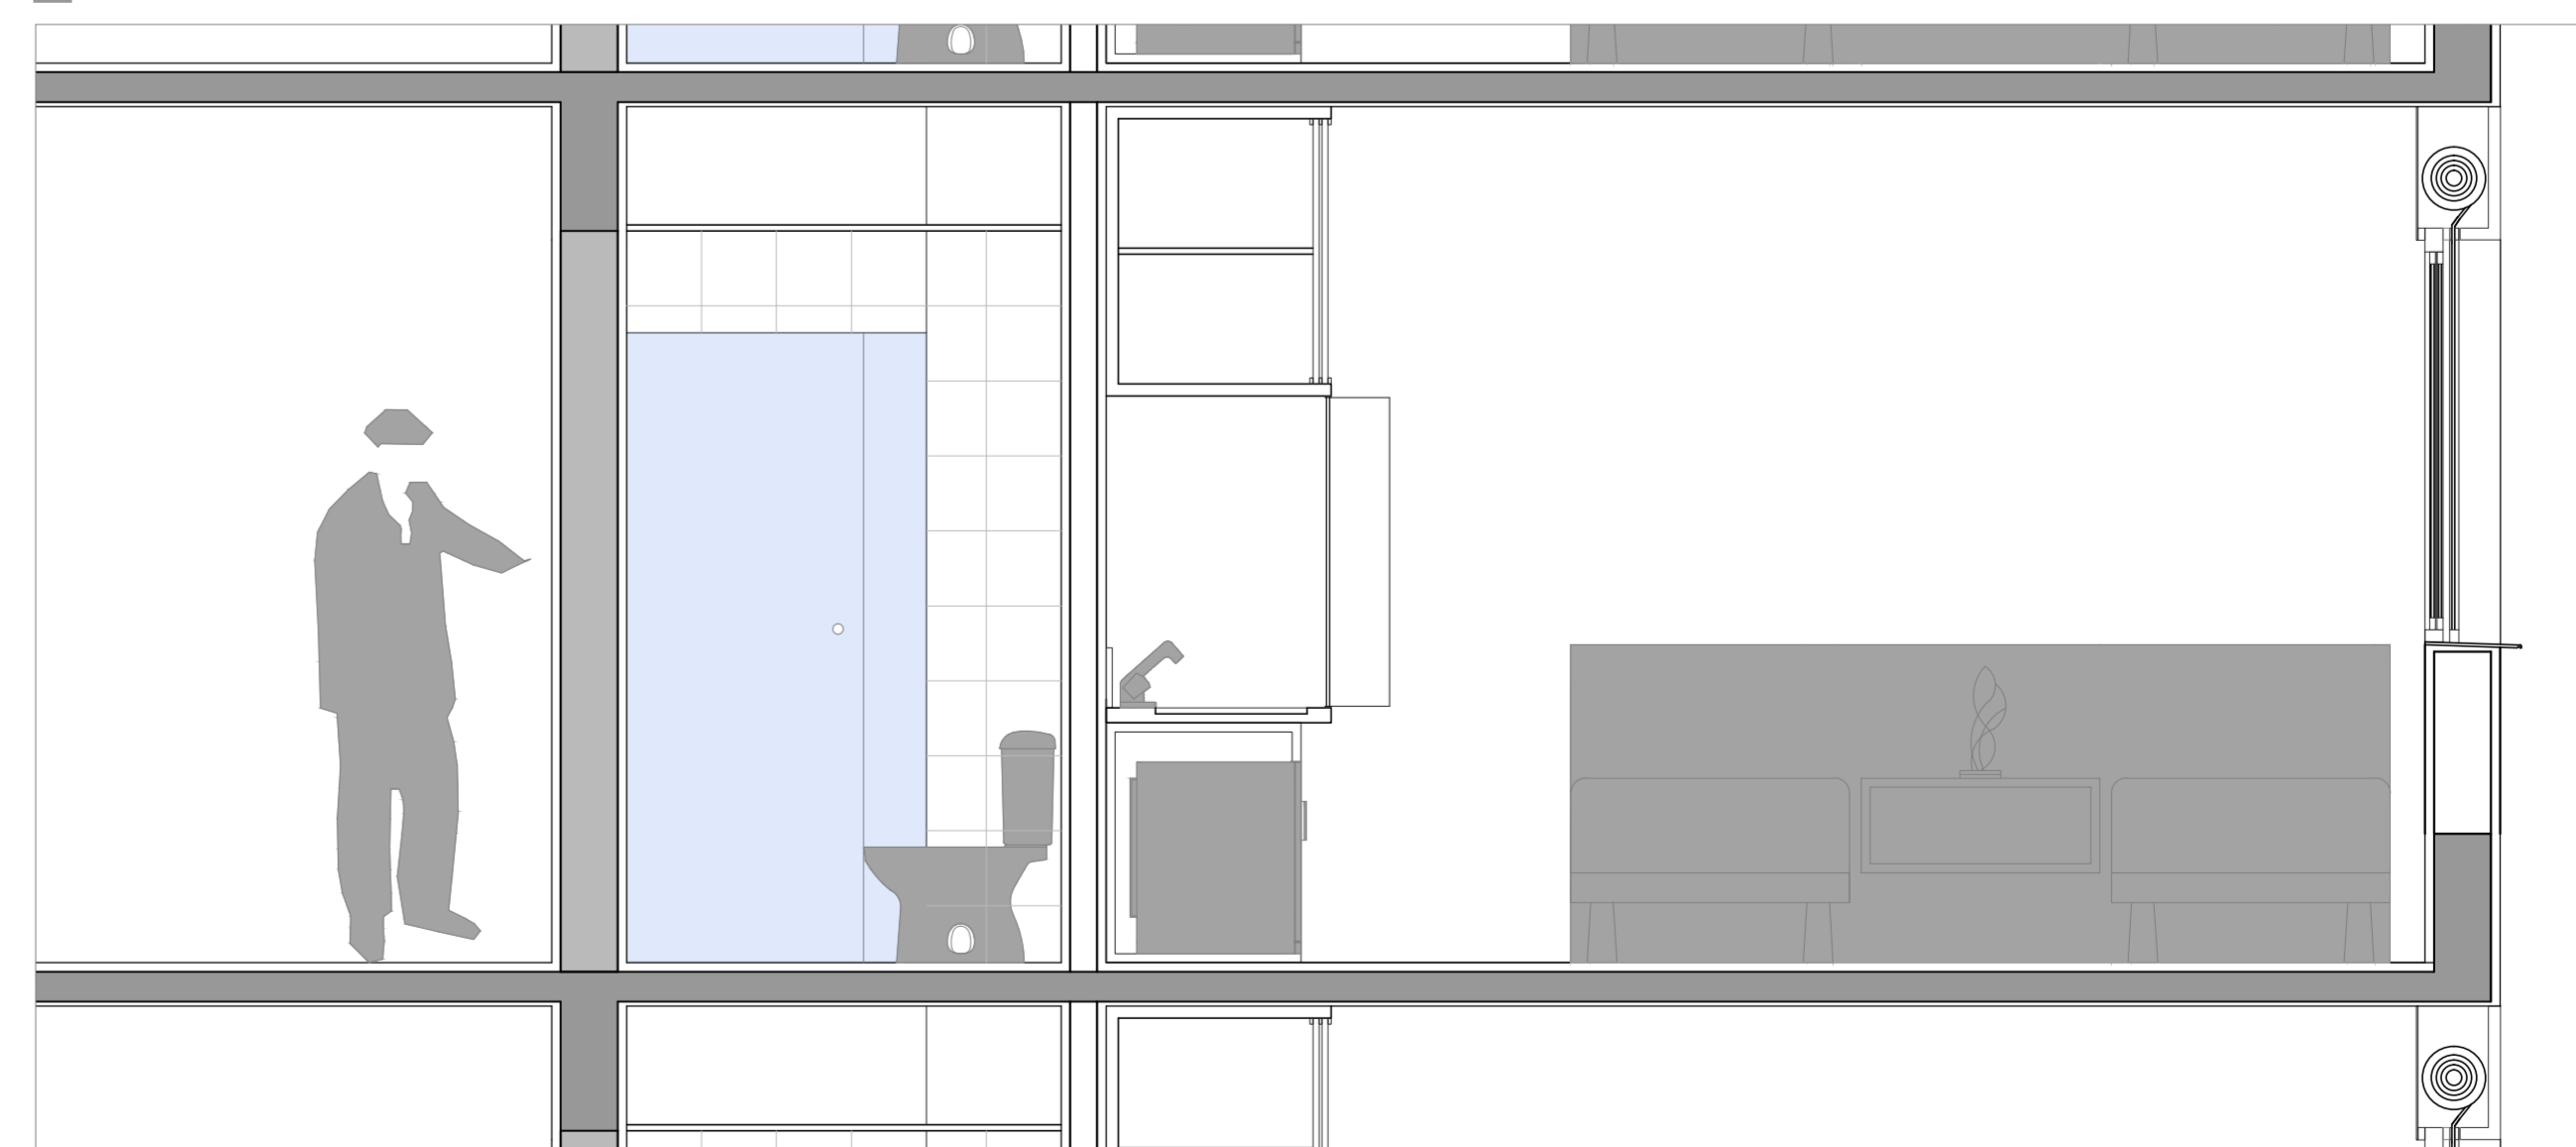

vista apartamento

