


# HOTEL E CENTRO DE EVENTOS - OSÓRIO / RS

## A CIDADE E O TERRENO



LOCALIZAÇÃO DO TERRENO EM RELAÇÃO À CIDADE

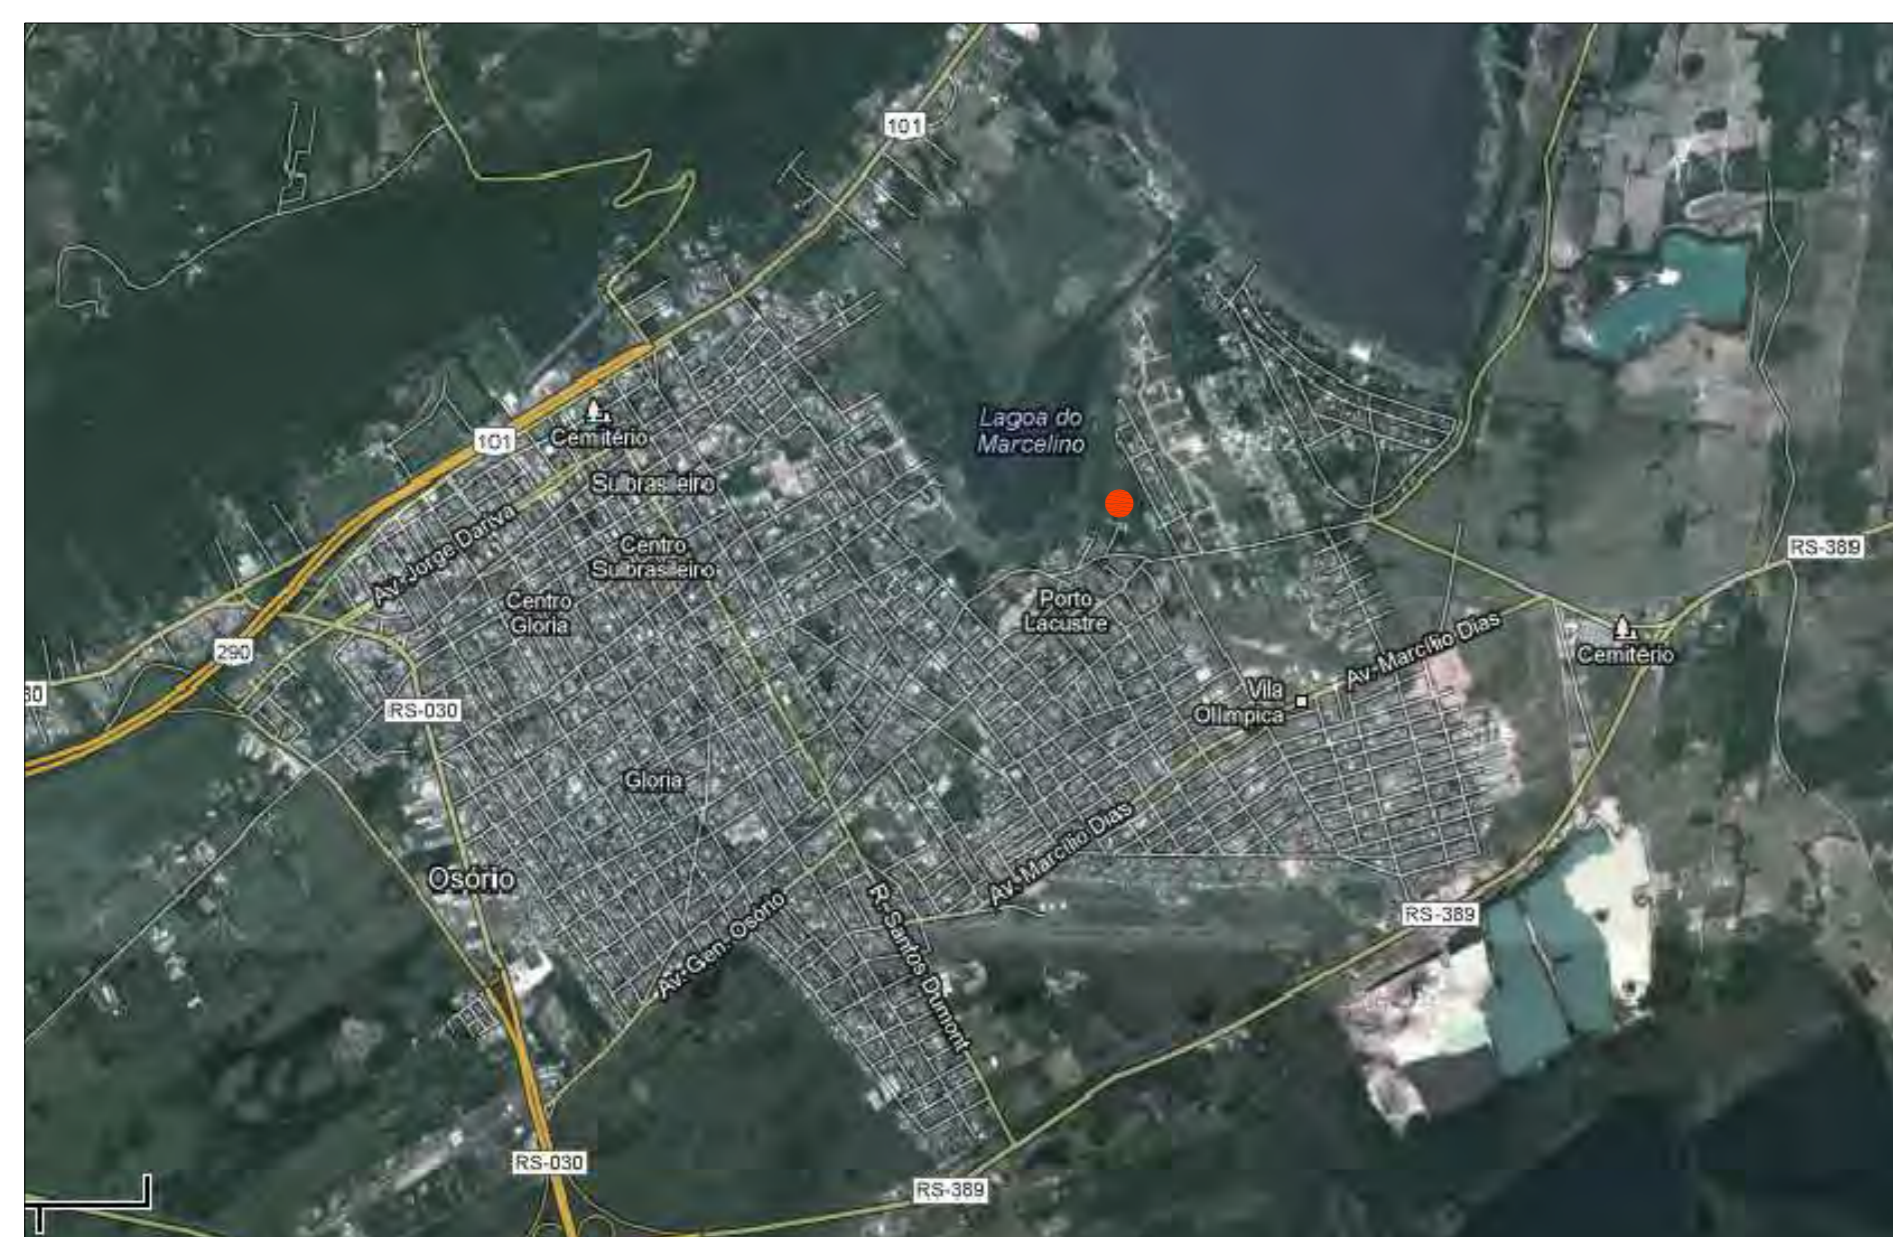

ENTORNO IMEDIATO DO TERRENO

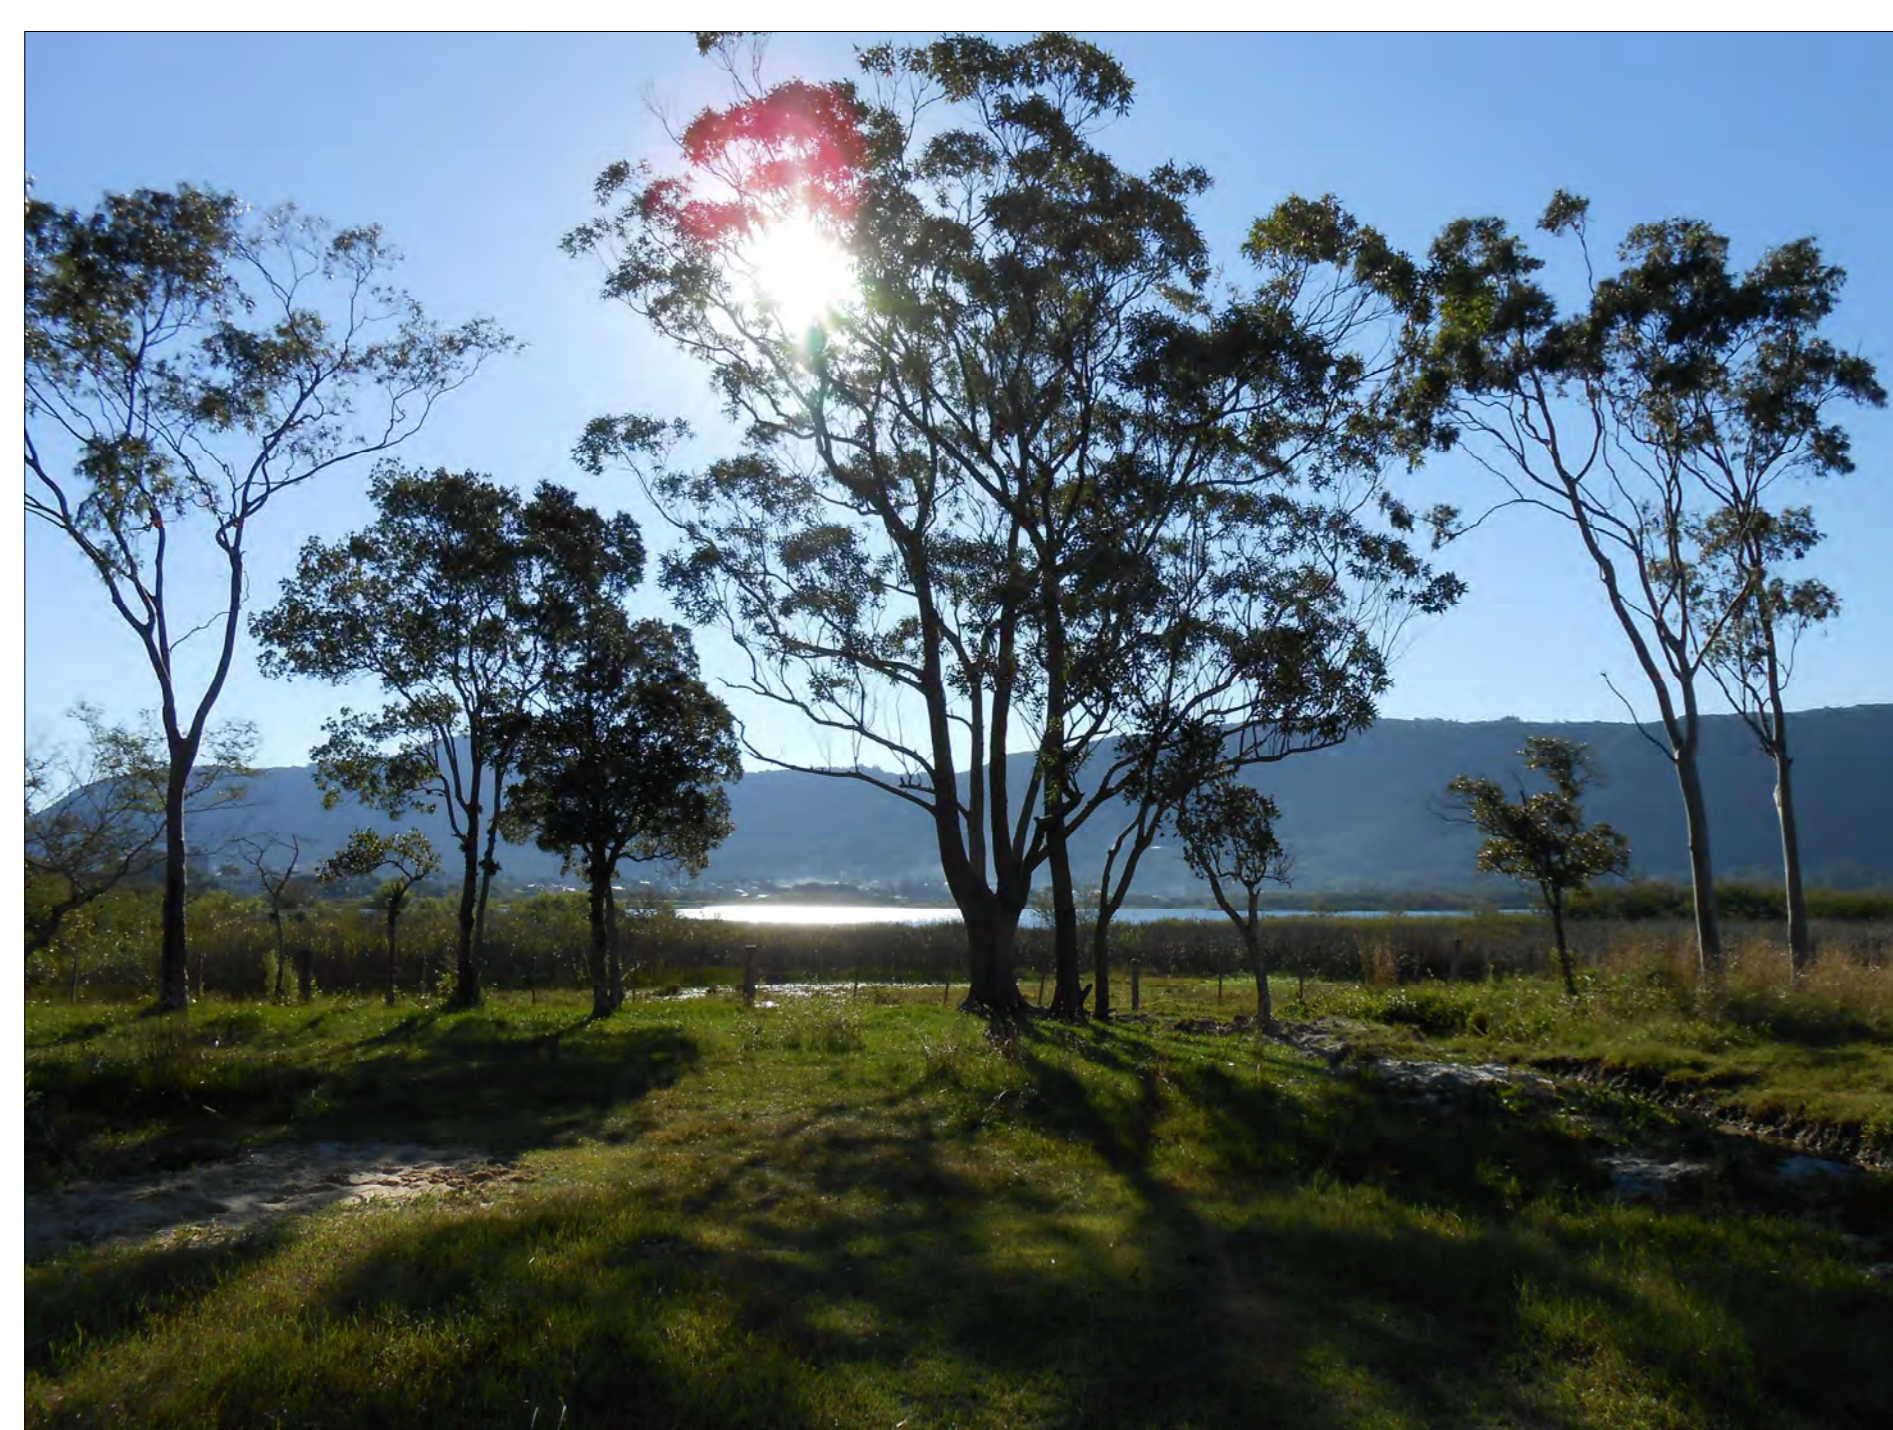


FOTO DA ÁREA




IMPLANTAÇÃO  
ESCALA 1/750




VISTA AÉREA

## HOTEL E CENTRO DE EVENTOS - OSÓRIO / RS


UFRGS | FACULDADE DE ARQUITETURA | TRABALHO DE CONCLUSÃO DE CURSO 2013/1  
ACAD. ANA PAULA MATZENBACHER | ORIENTADOR: LUIS CARLOS MACCHI

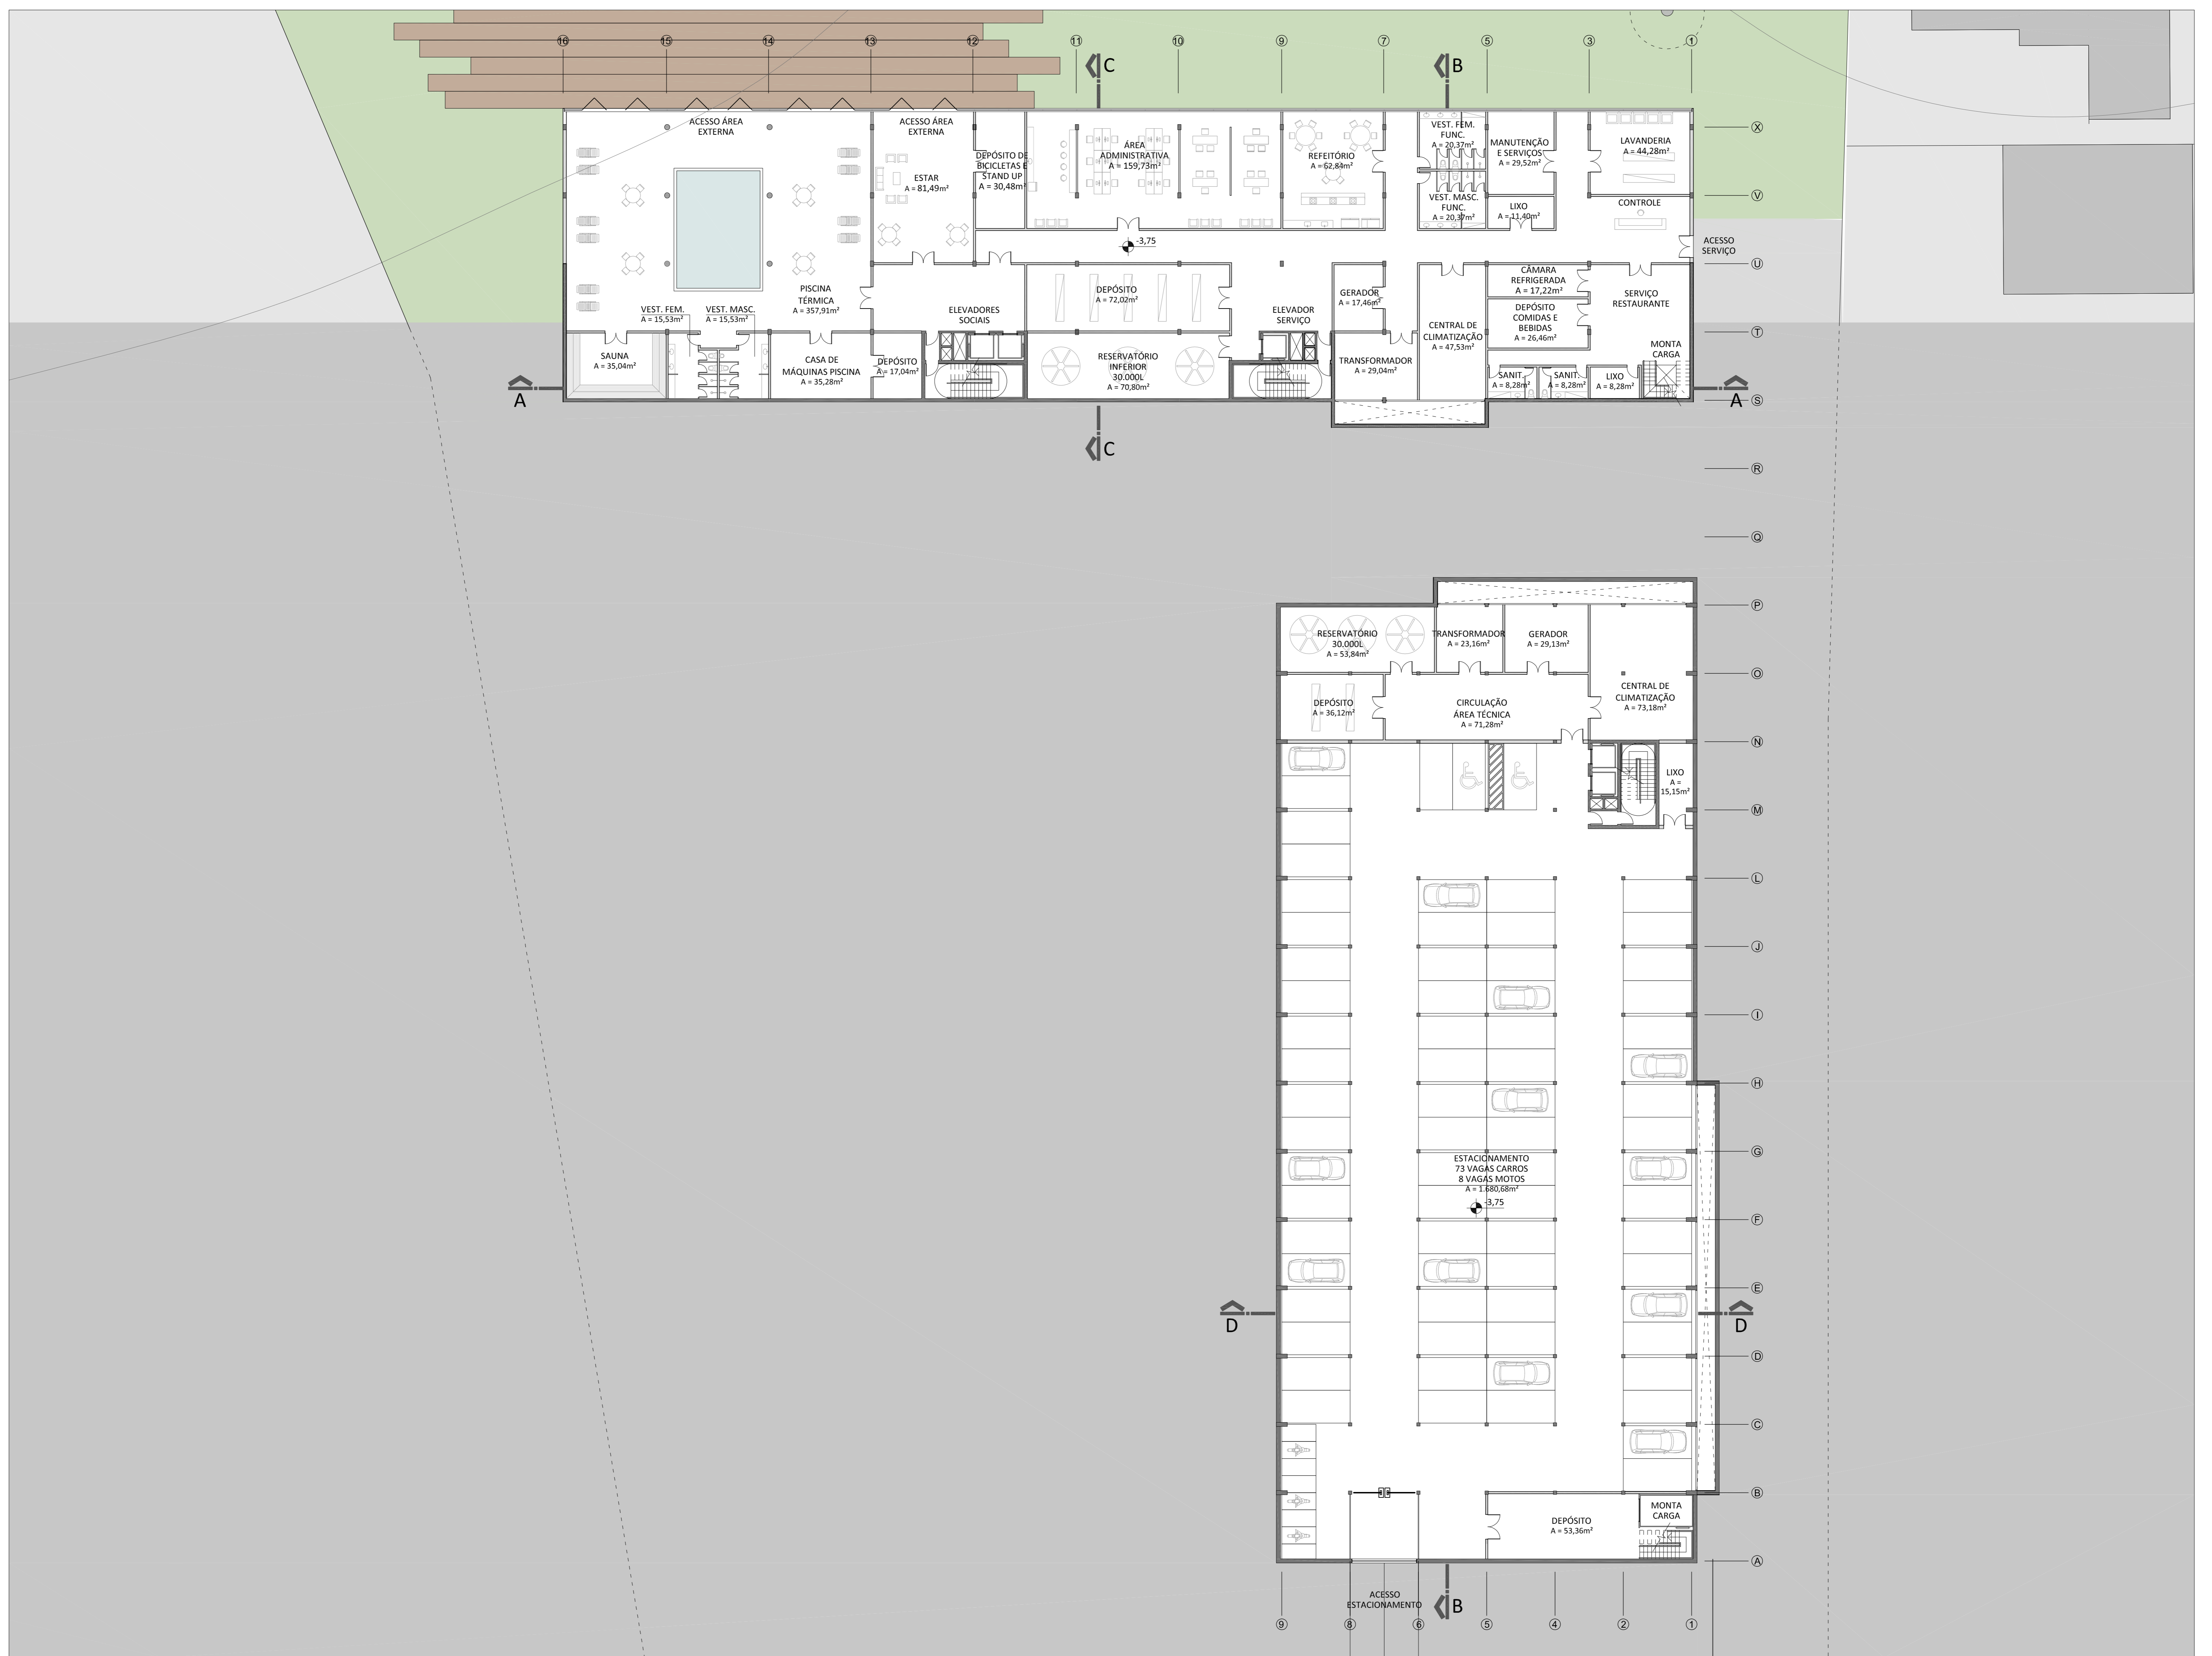


PLANTA BAIXA SUBSOLO  
ESCALA 1/200

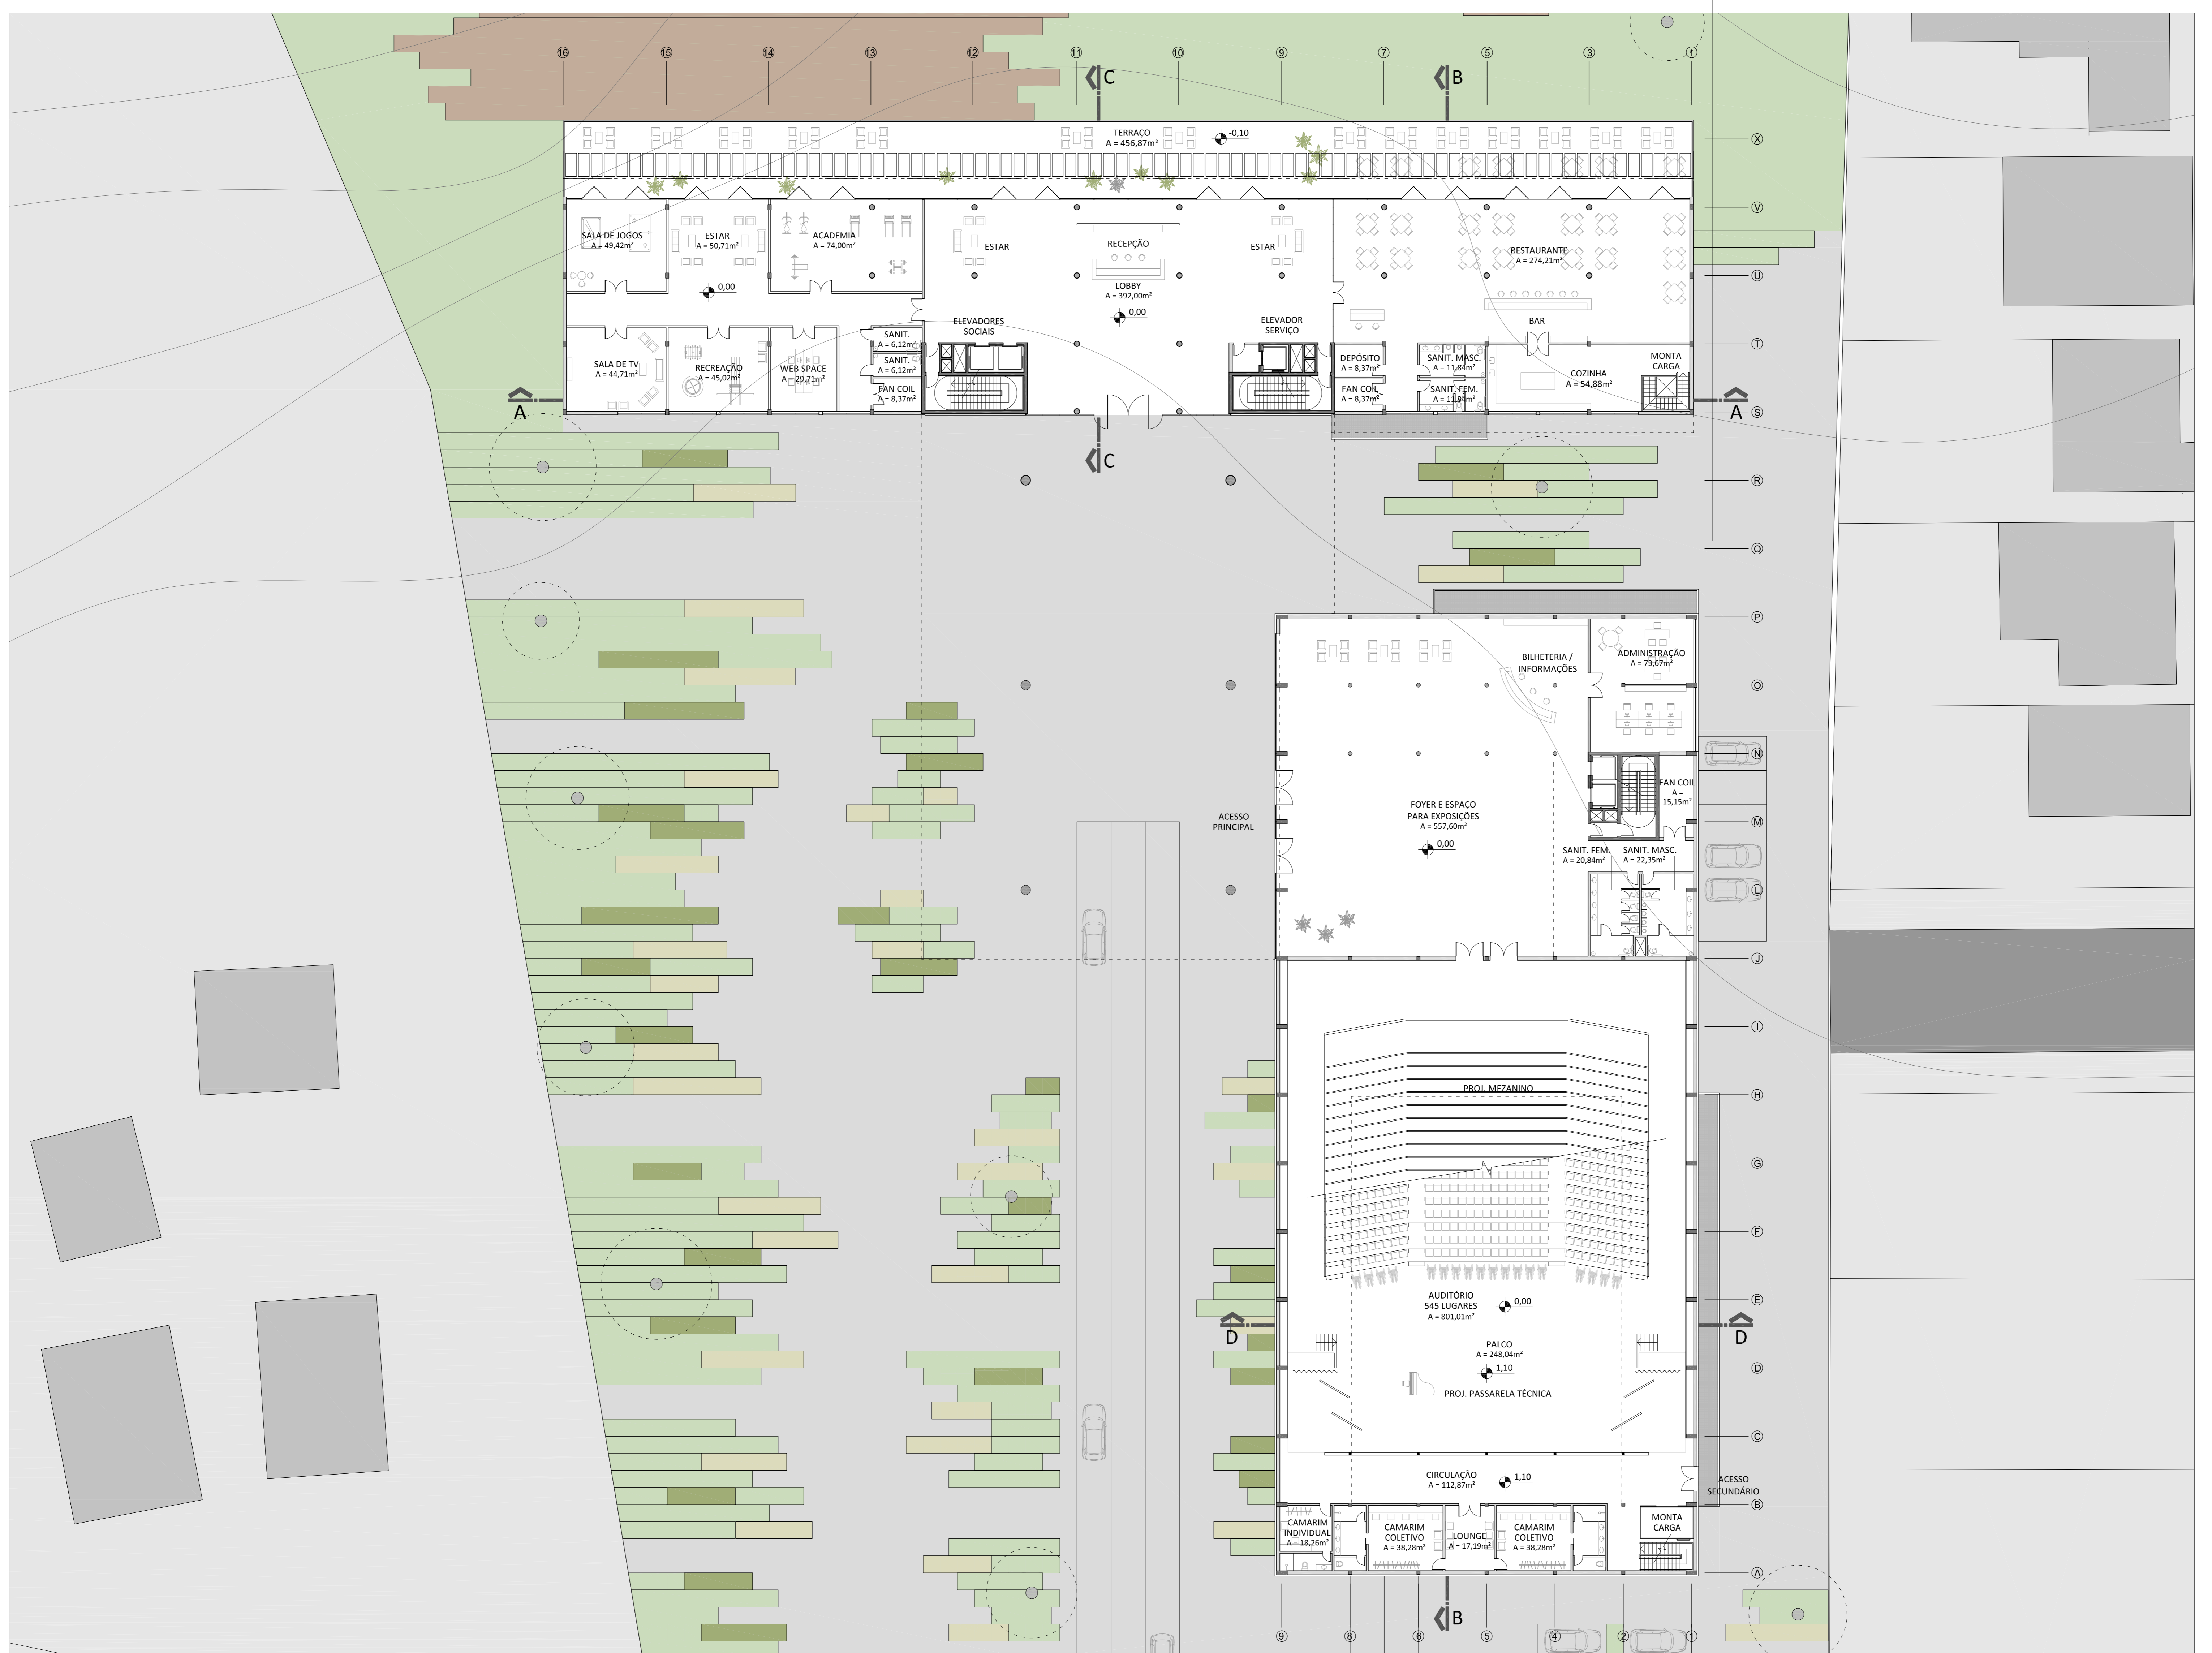

PLANTA BAIXA TÉRREO  
ESCALA 1/200

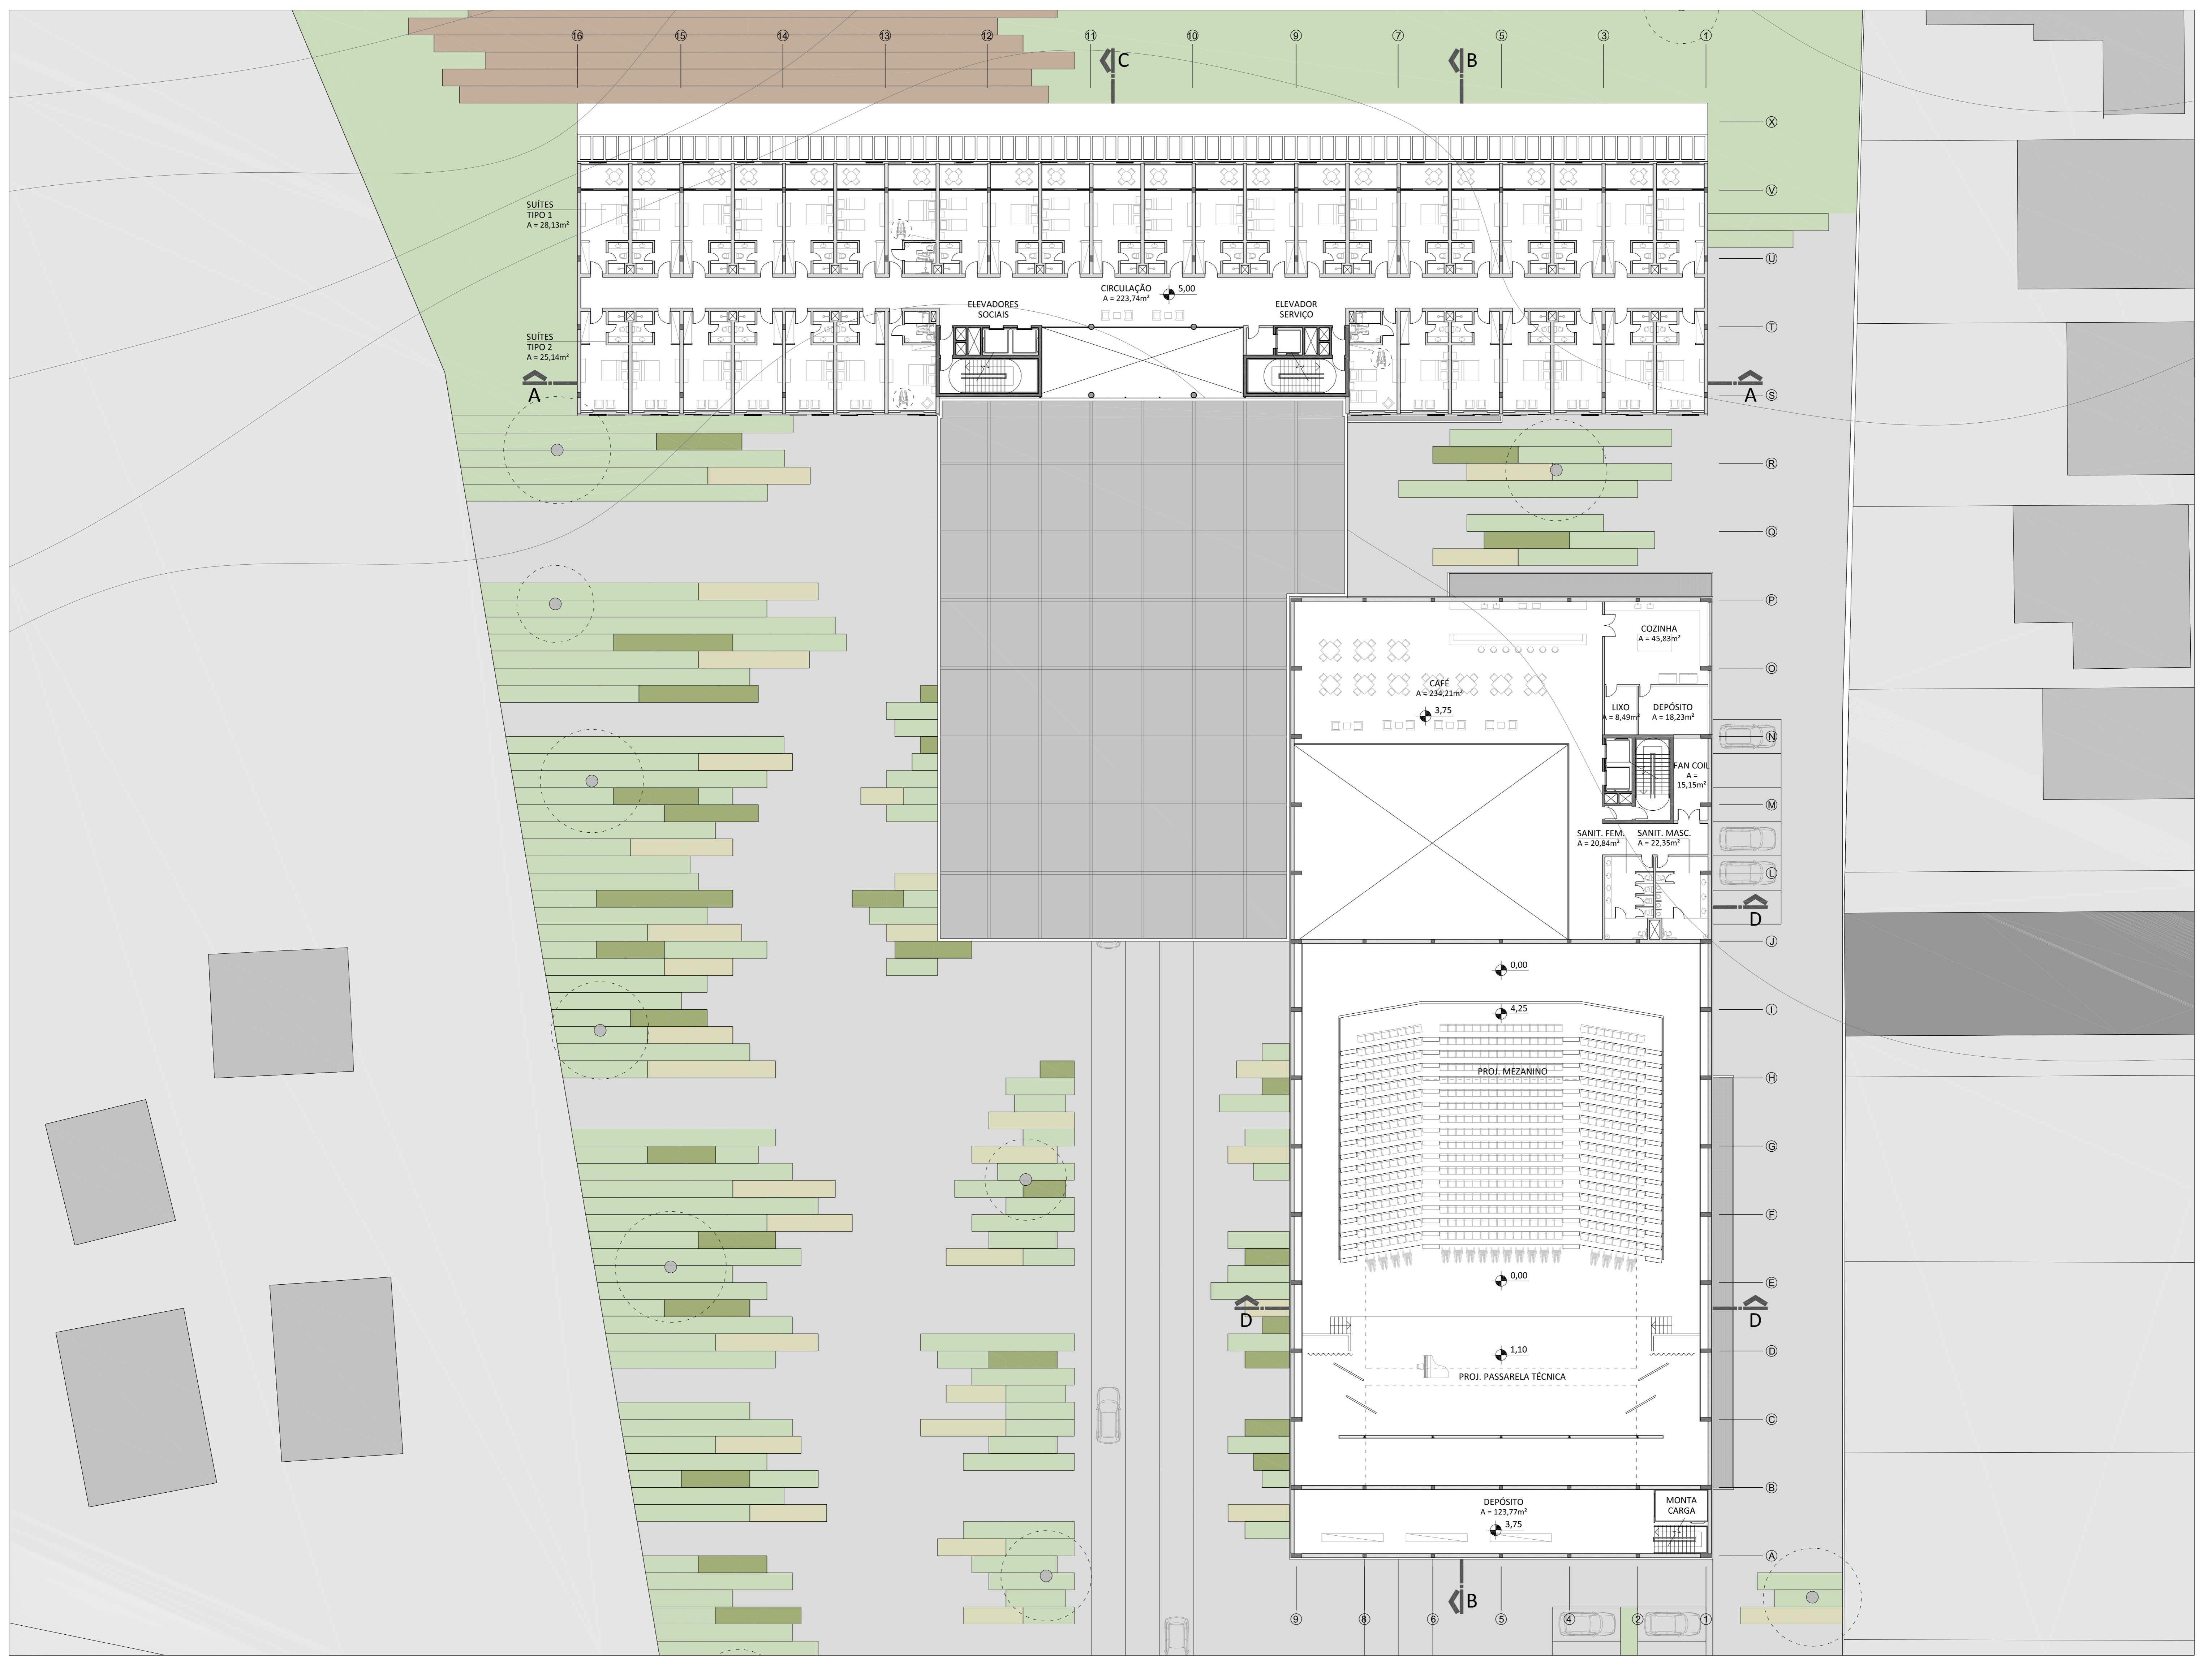

PLANTA BAIXA 2º PAVIMENTO  
ESCALA 1/200

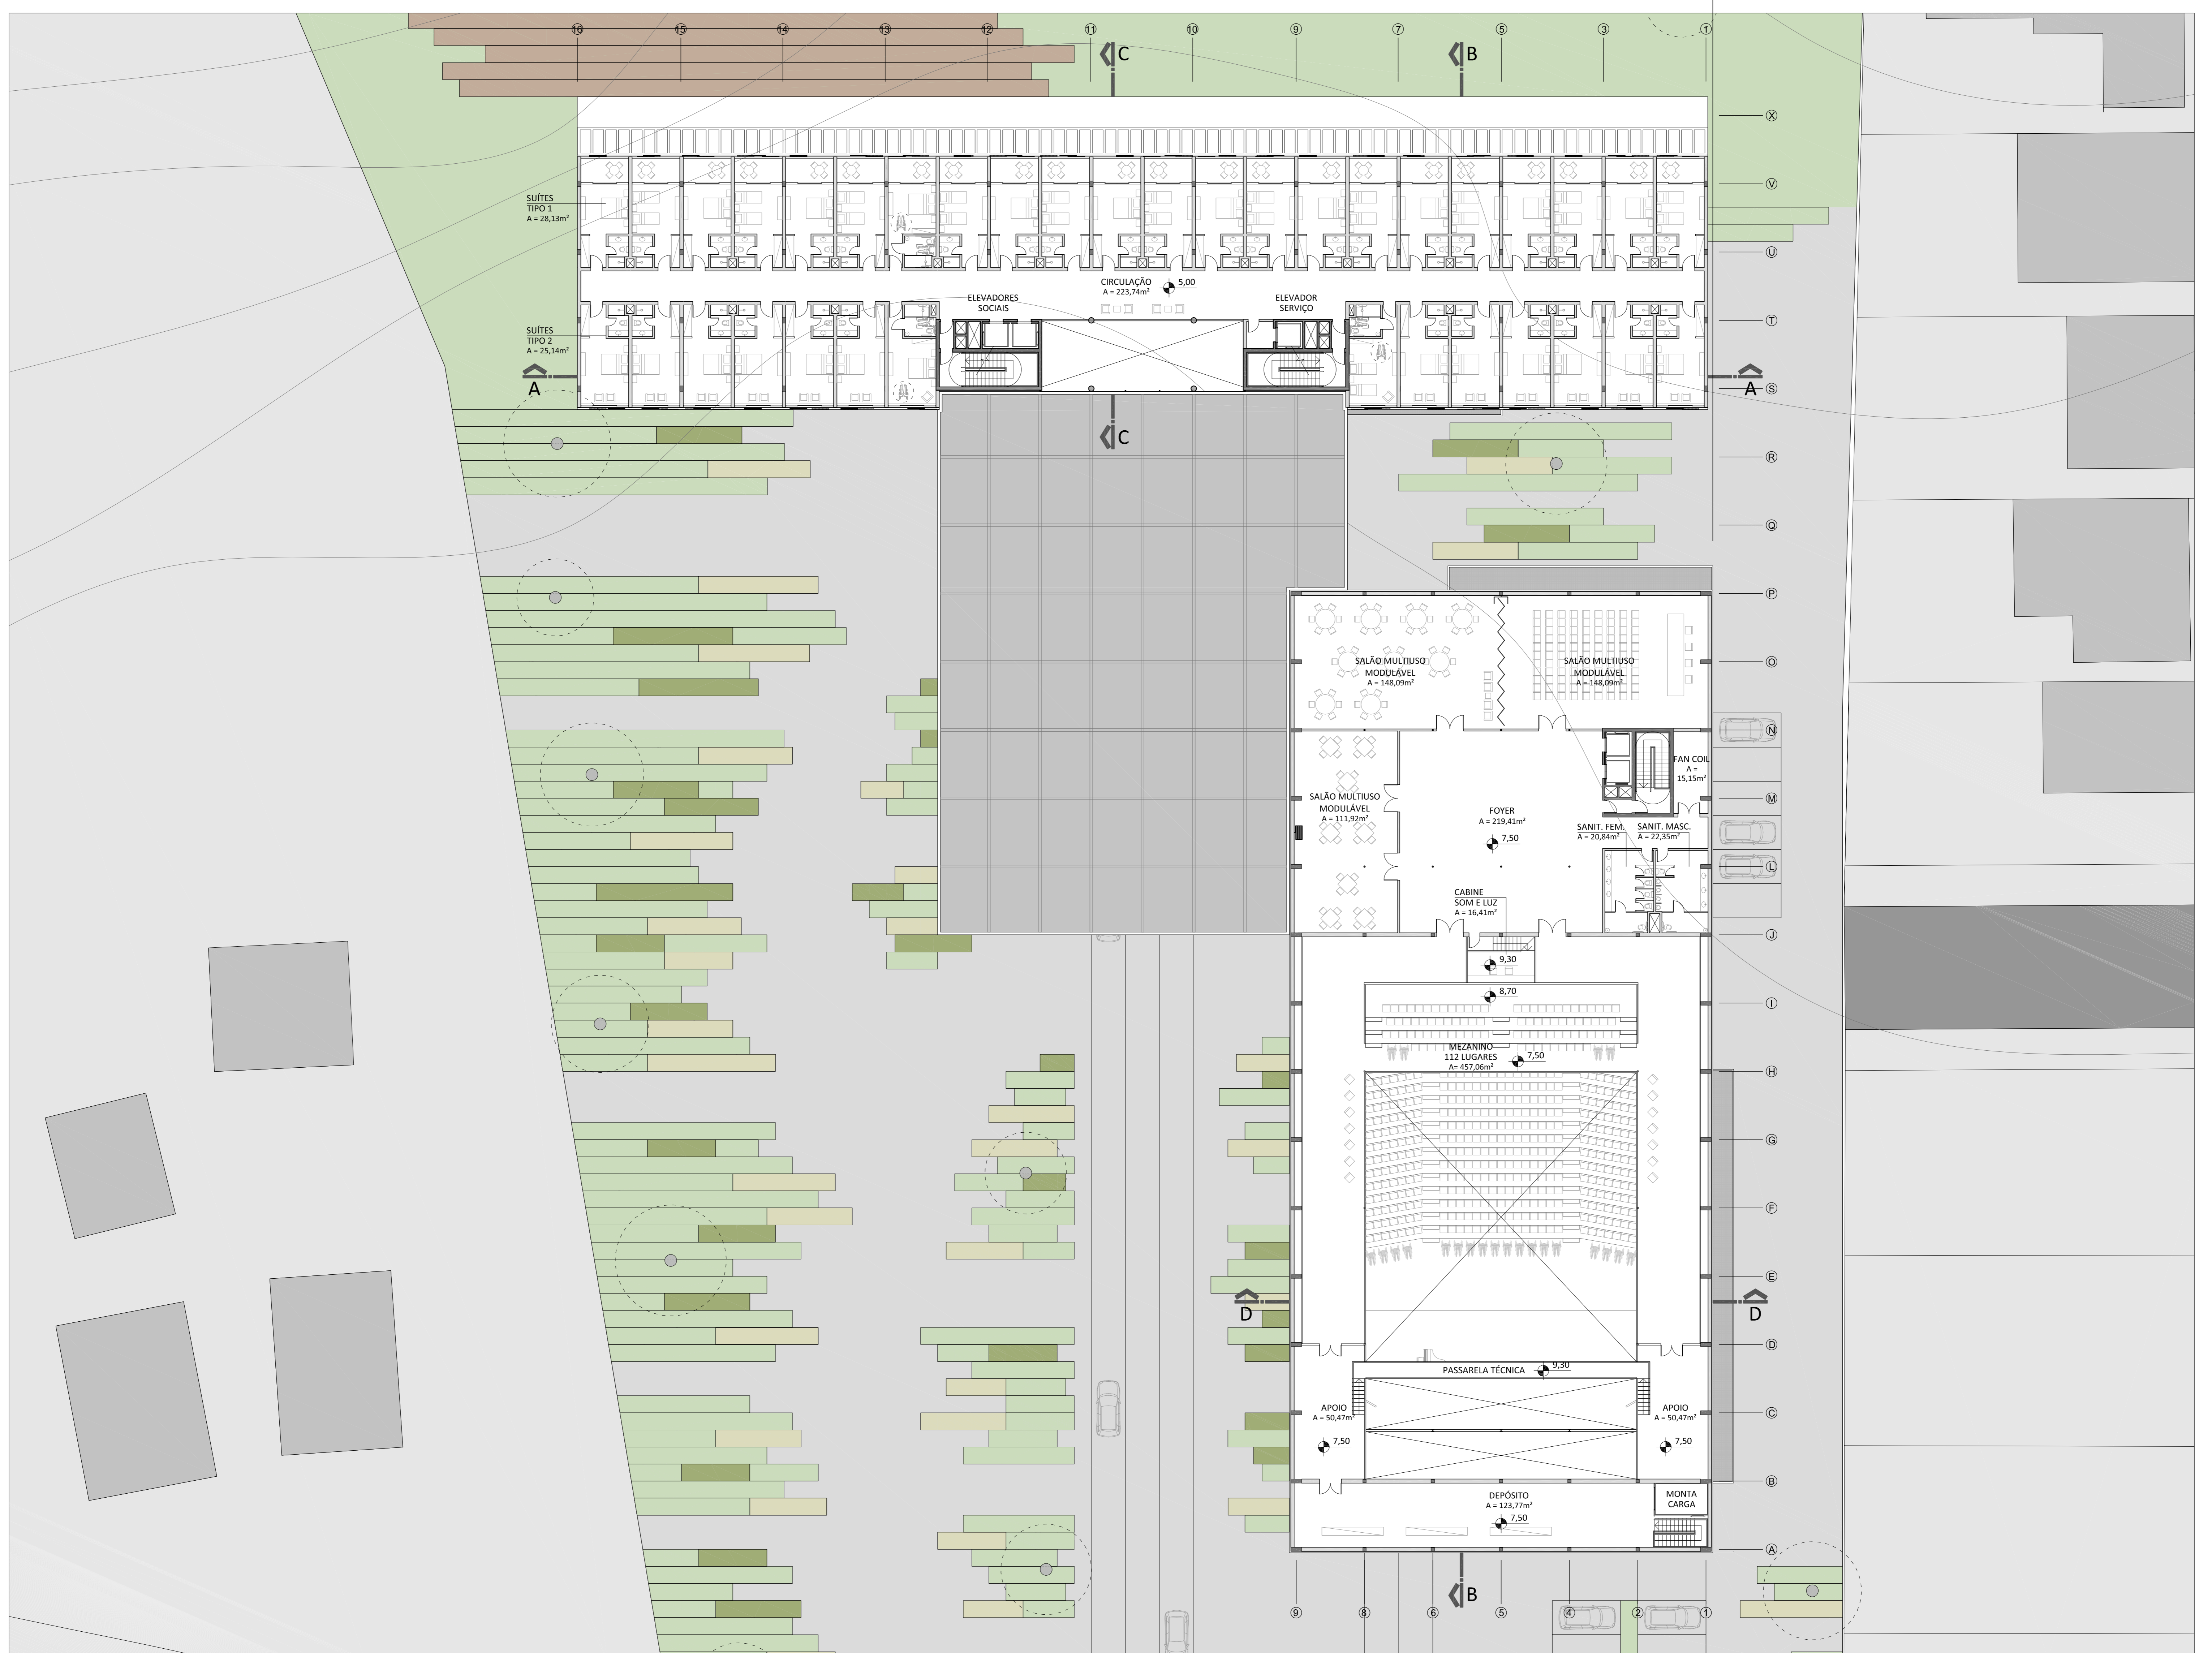


PLANTA BAIXA 3º PAVIMENTO  
ESCALA 1/200




PLANTA BAIXA NÍVEL CASA DE MÁQUINAS  
ESCALA 1/200




ACESSO PRINCIPAL

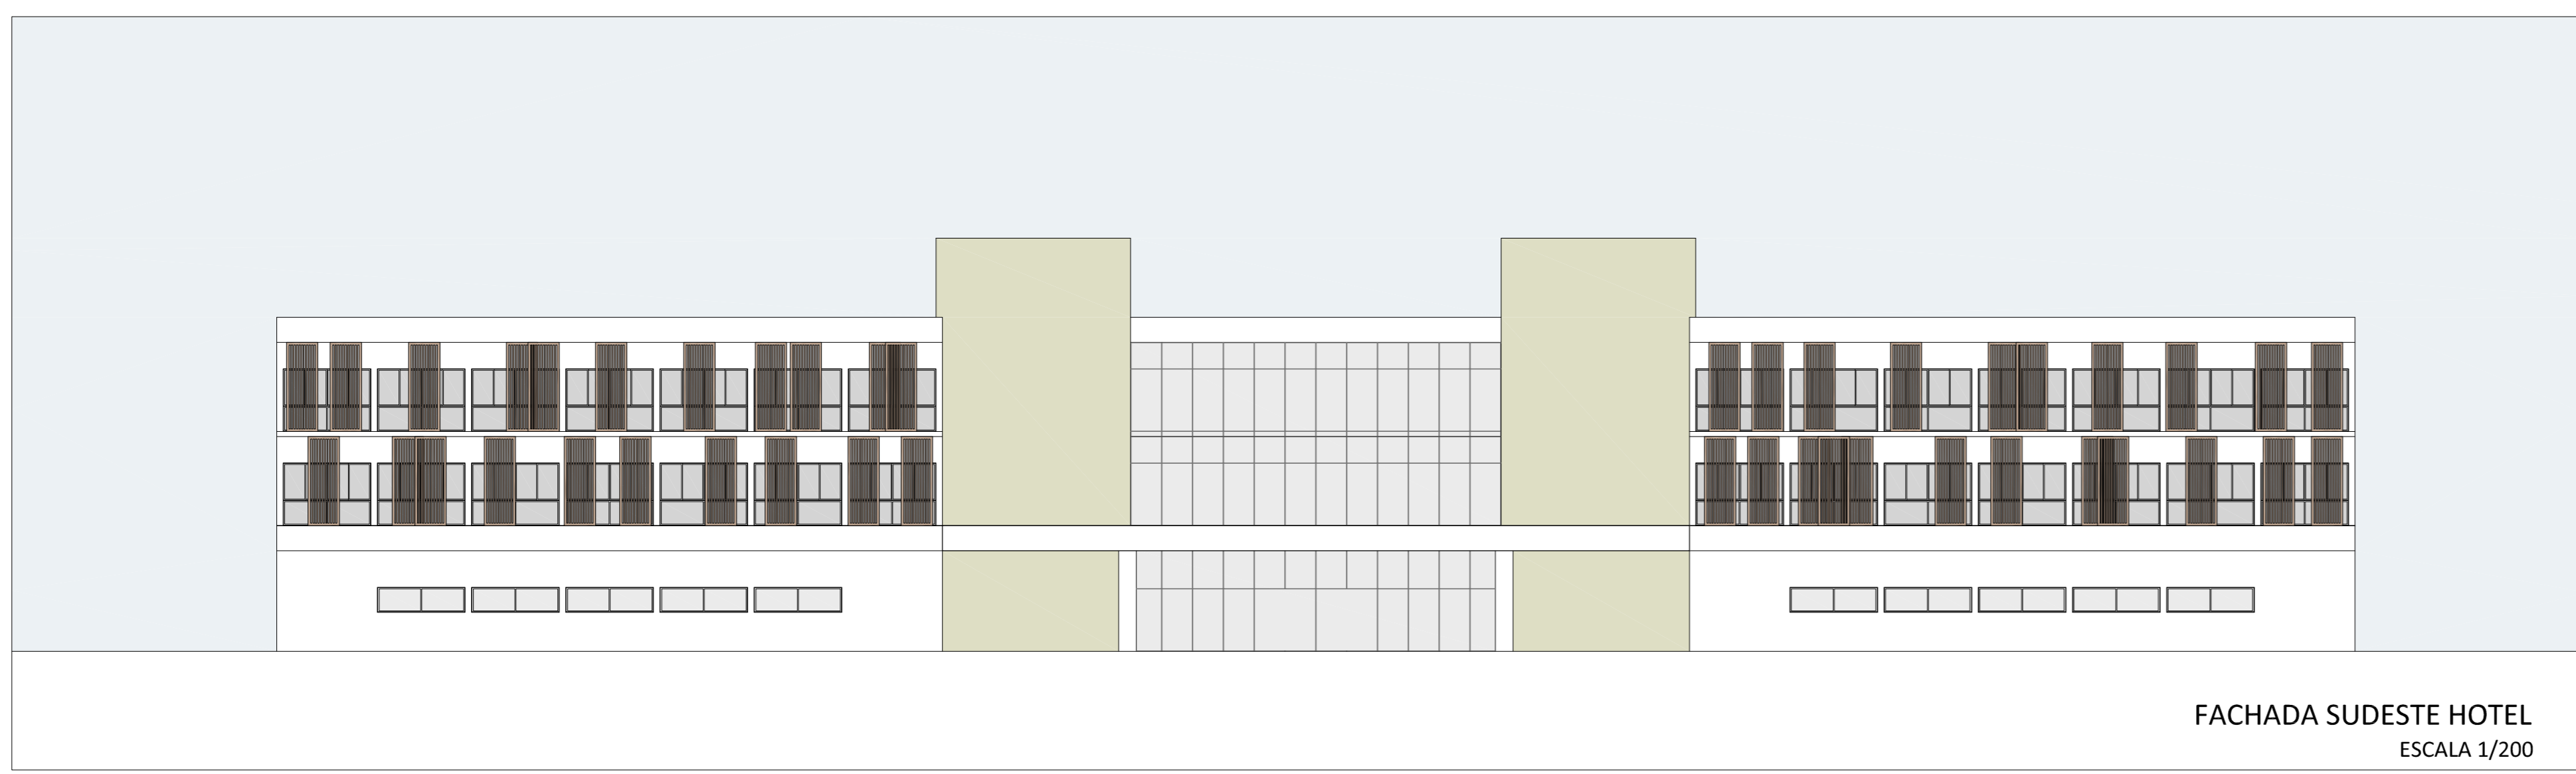

FACHADA SUDESTE HOTEL  
ESCALA 1/200

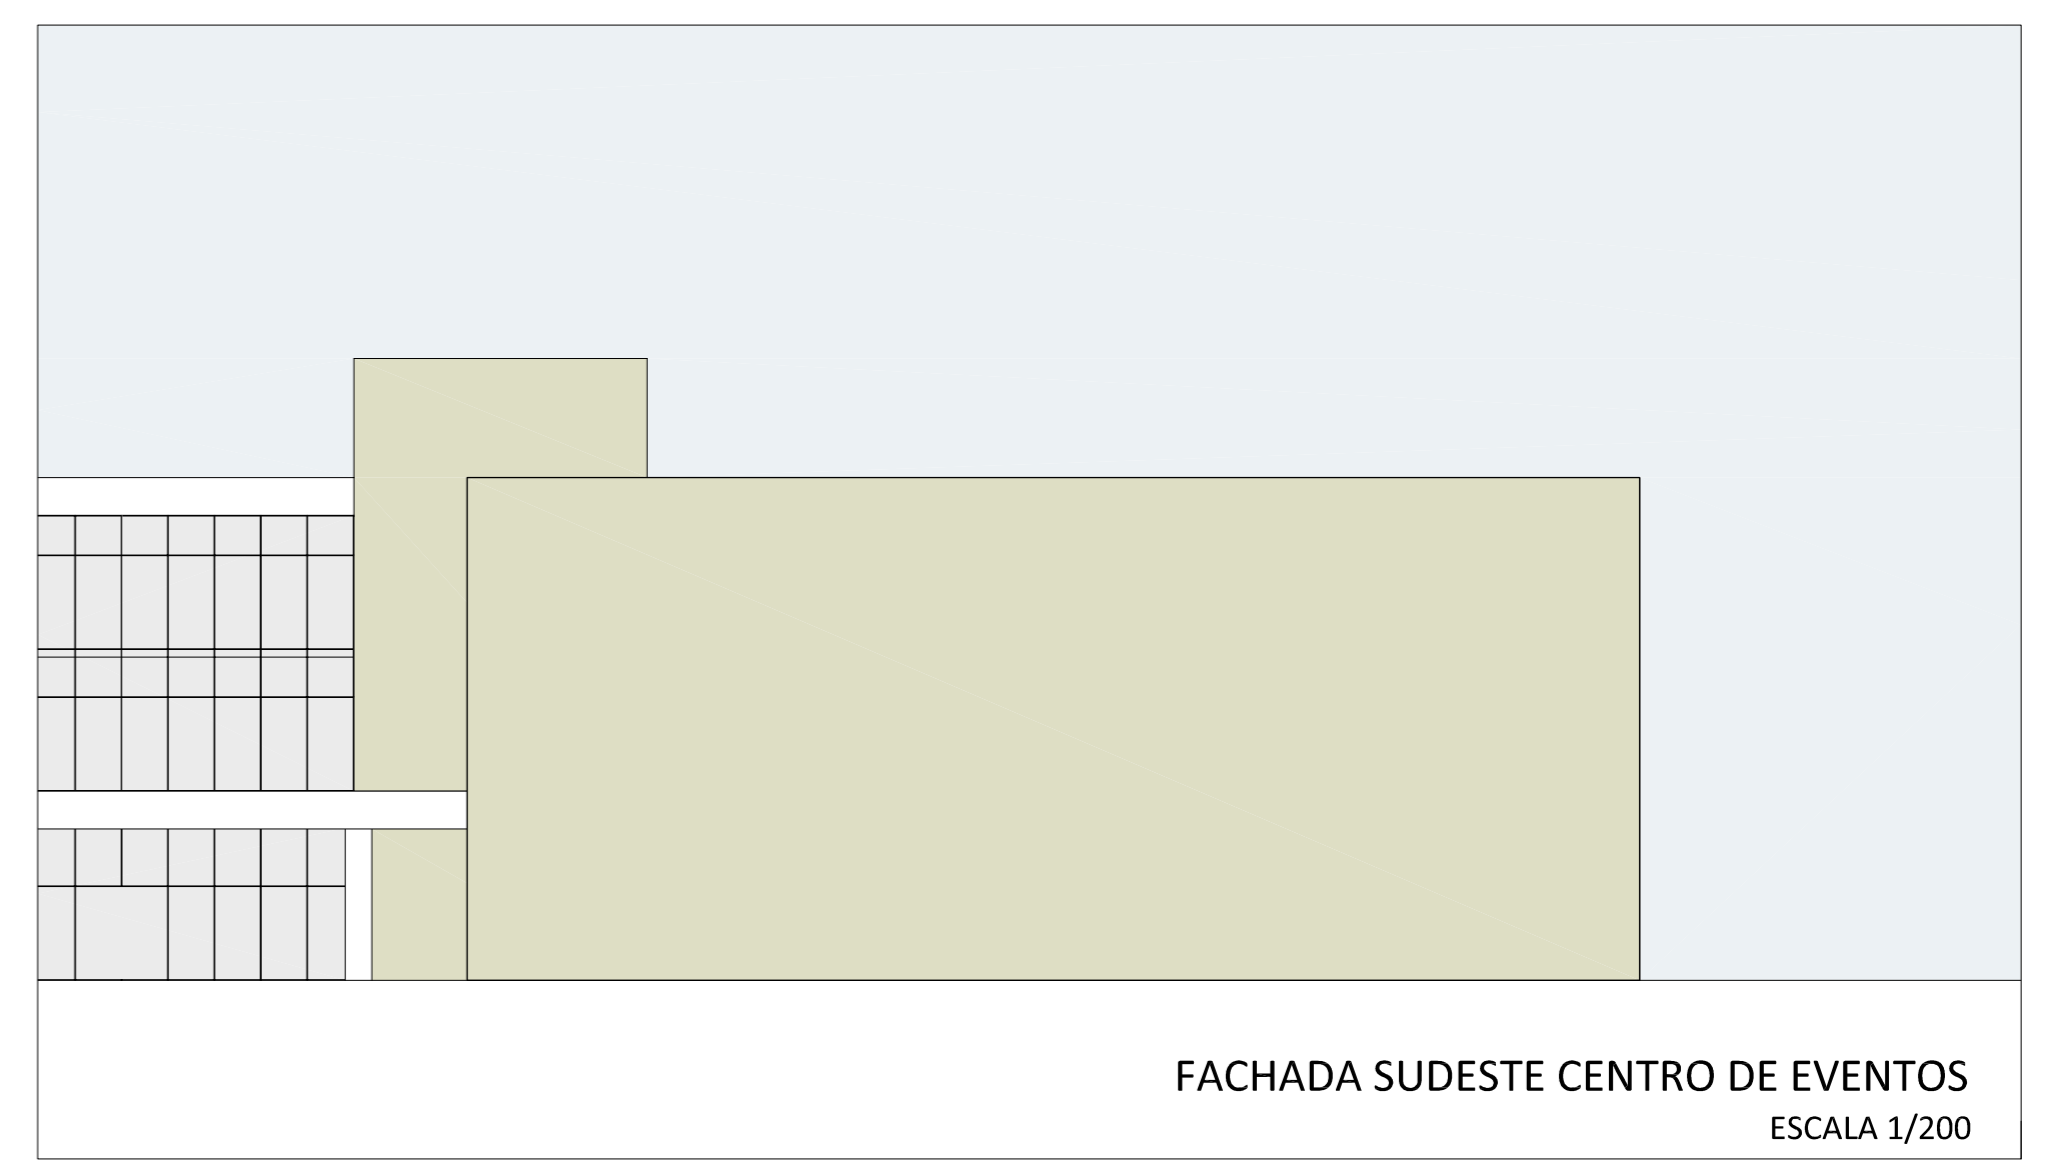


FACHADA SUDESTE CENTRO DE EVENTOS  
ESCALA 1/200

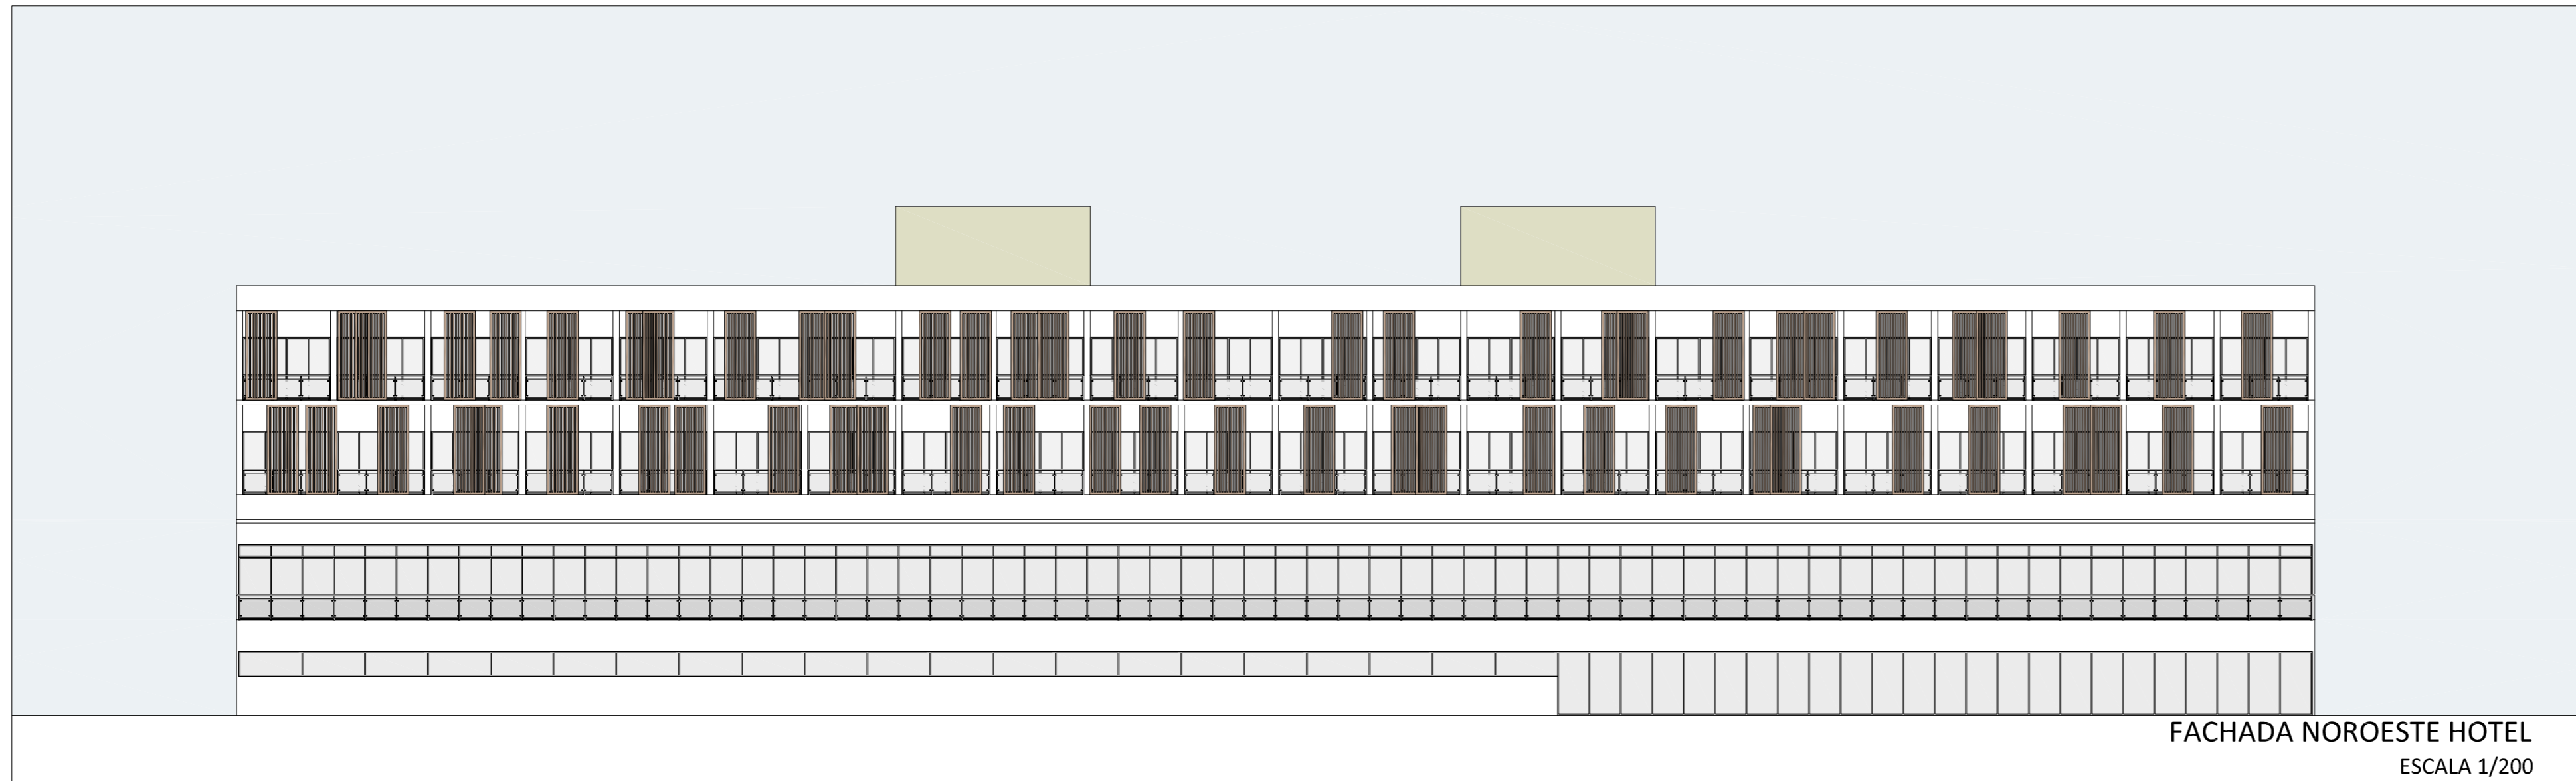


FACHADA NOROESTE HOTEL  
ESCALA 1/200



FACHADA NOROESTE CENTRO DE EVENTOS  
ESCALA 1/200

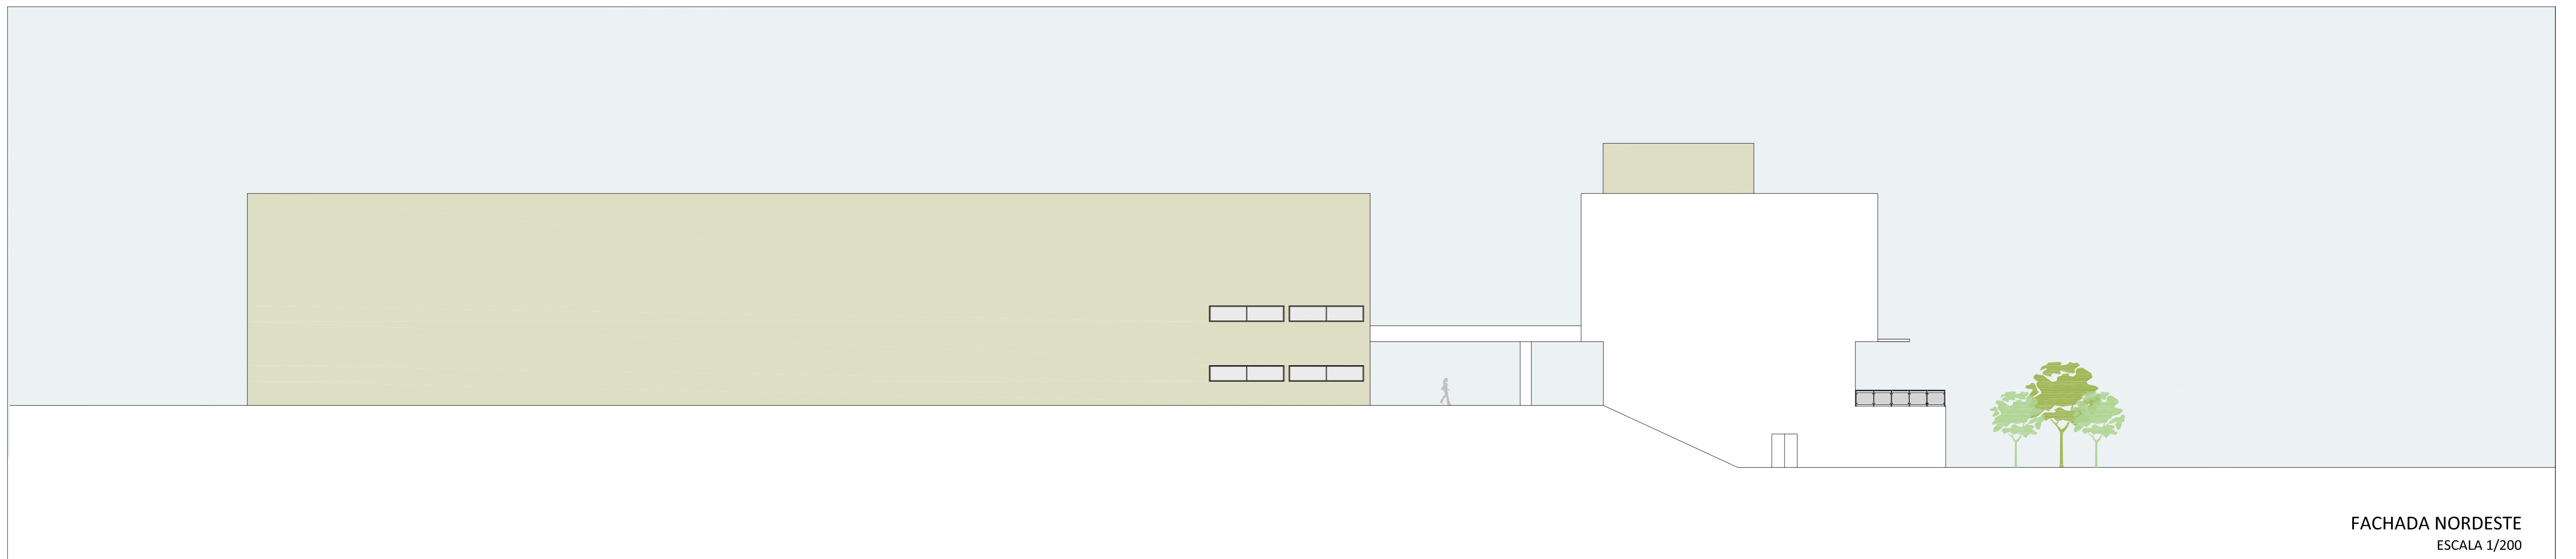


FACHADA NORDESTE  
ESCALA 1/200

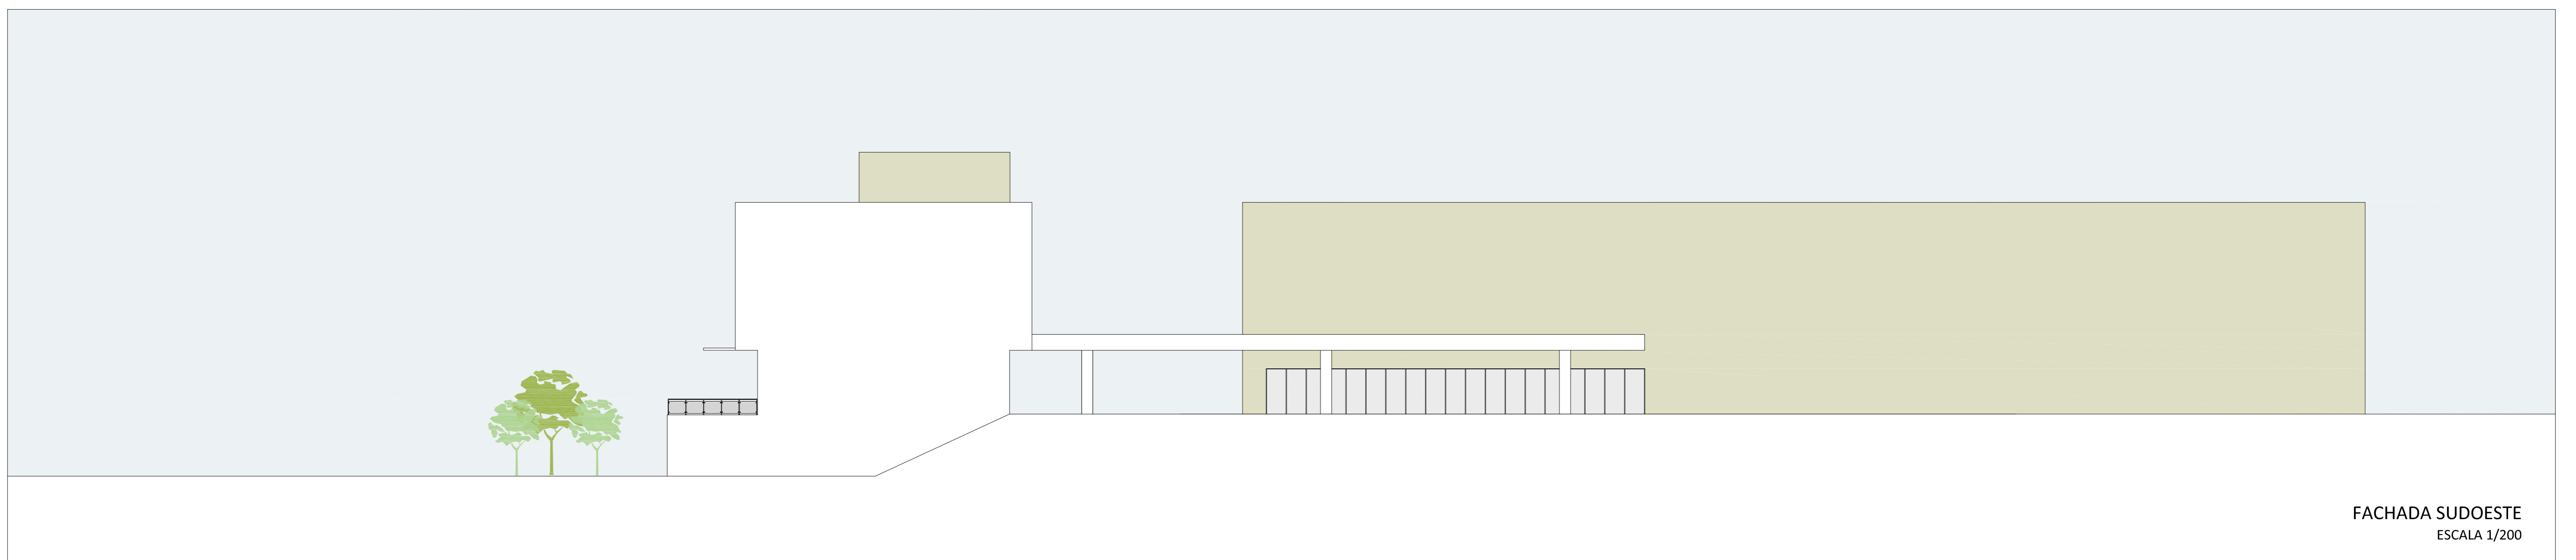


FACHADA SUDOESTE  
ESCALA 1/200




VISTA TERRAÇO HOTEL

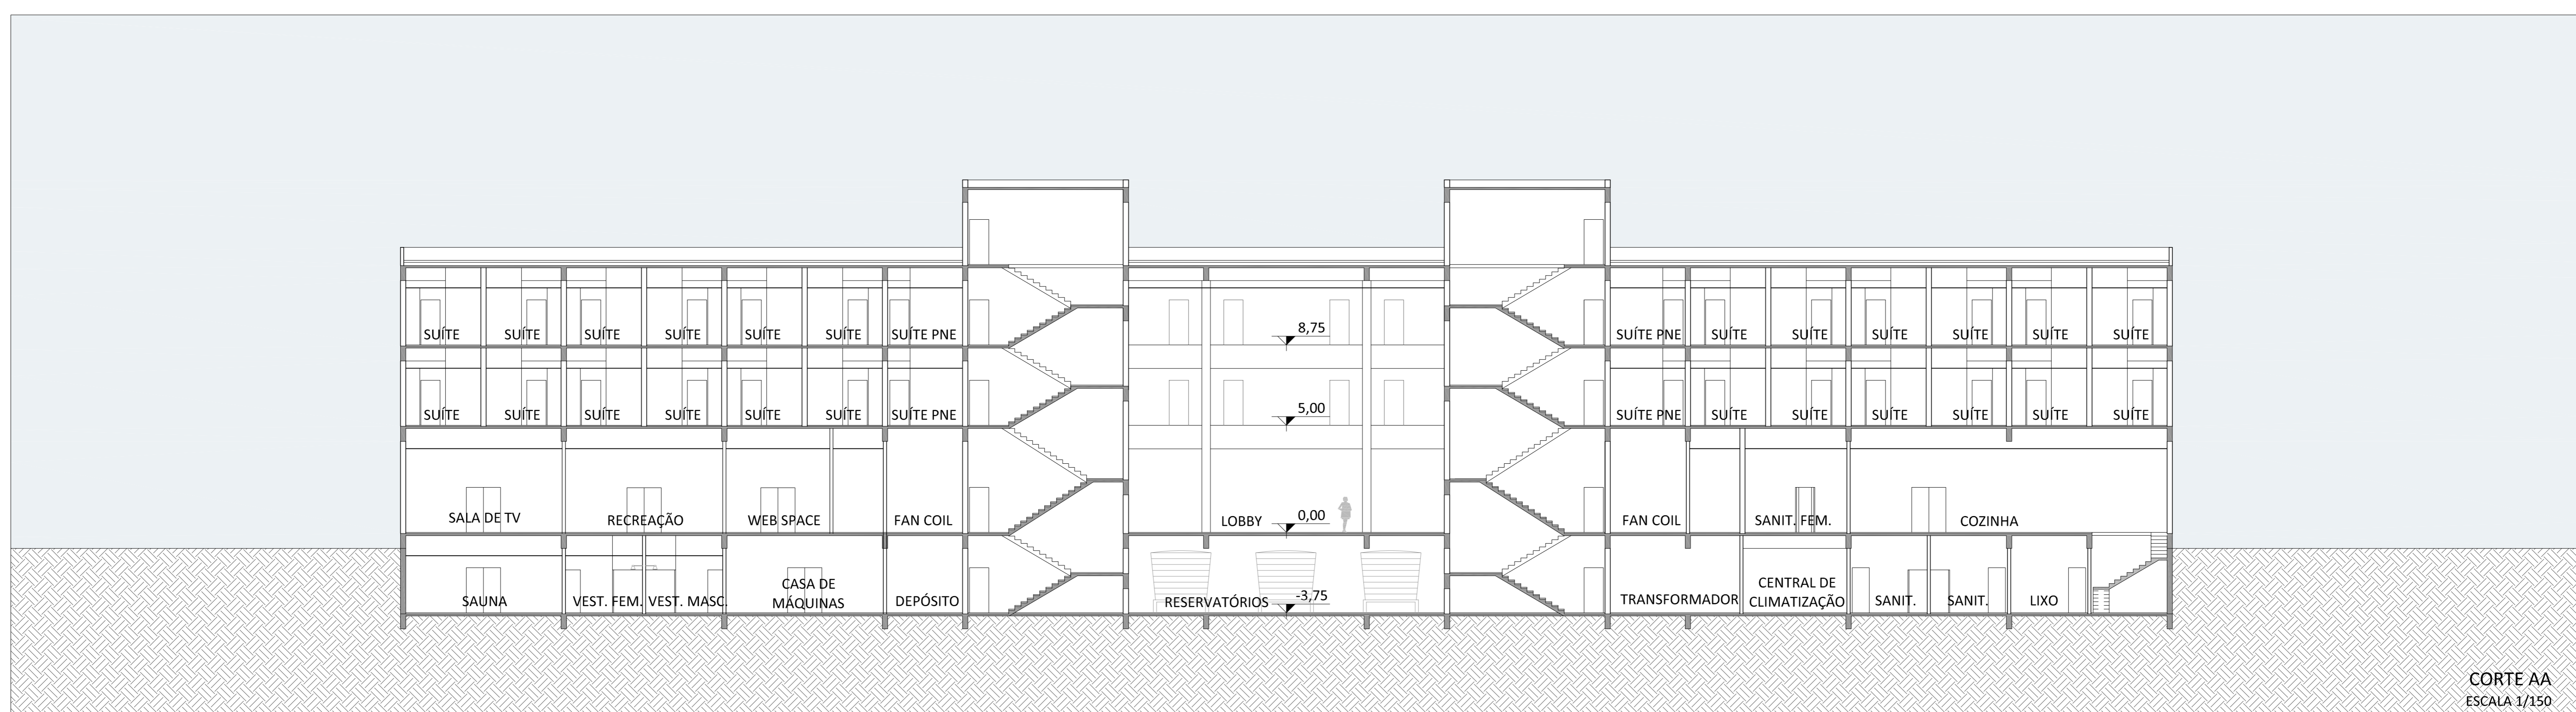

CORTE AA  
ESCALA 1/150

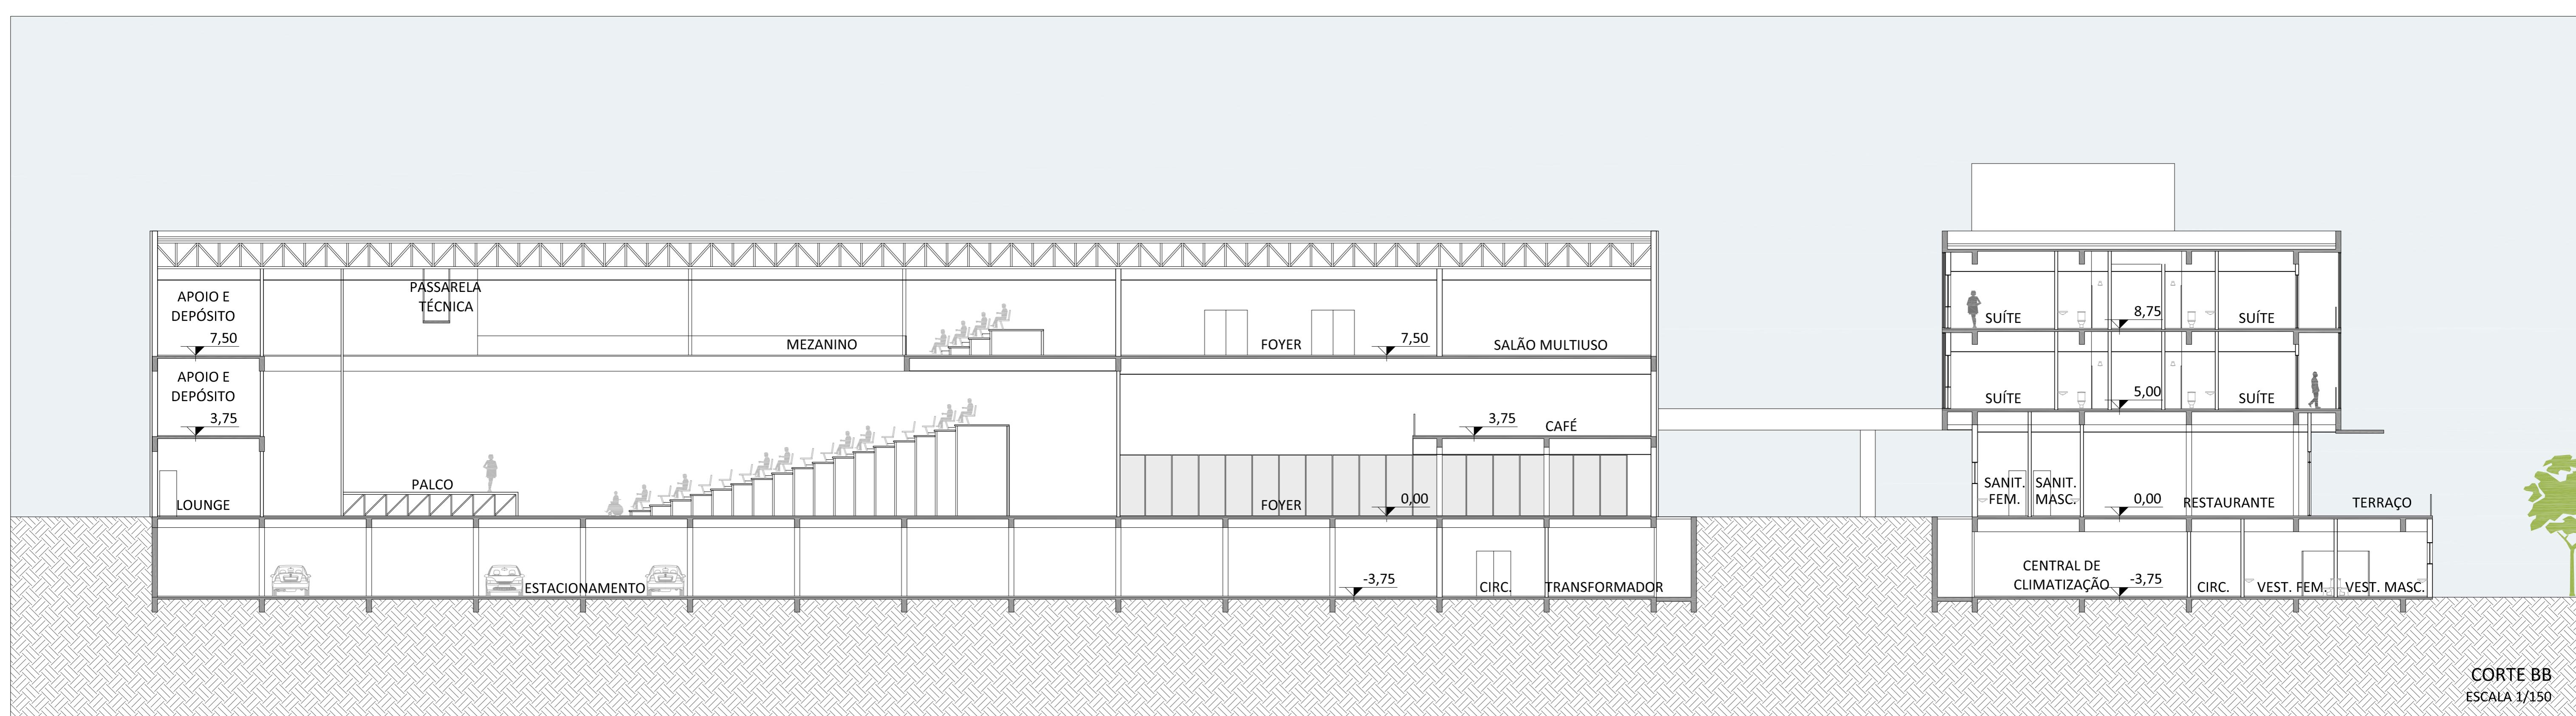



CORTE BB  
ESCALA 1/150

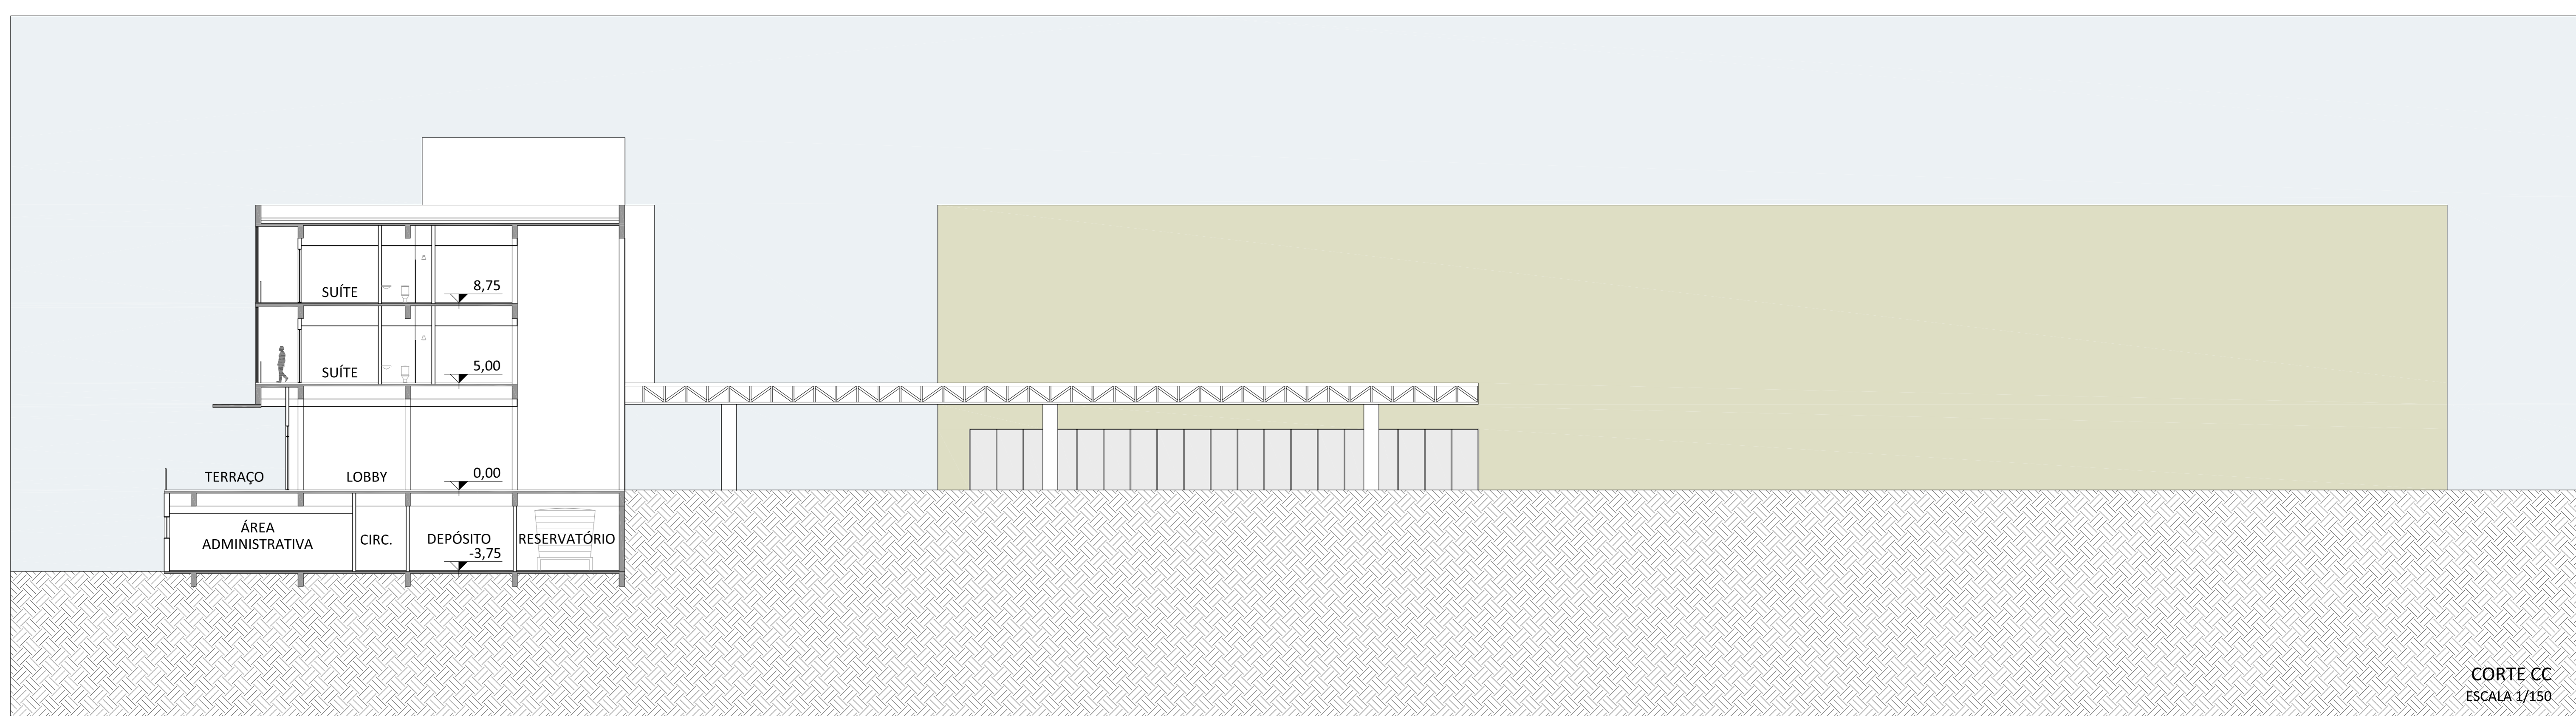

CORTE CC  
ESCALA 1/150



ARQUIBANCADA RETRÁTIL CENTRO DE EVENTOS

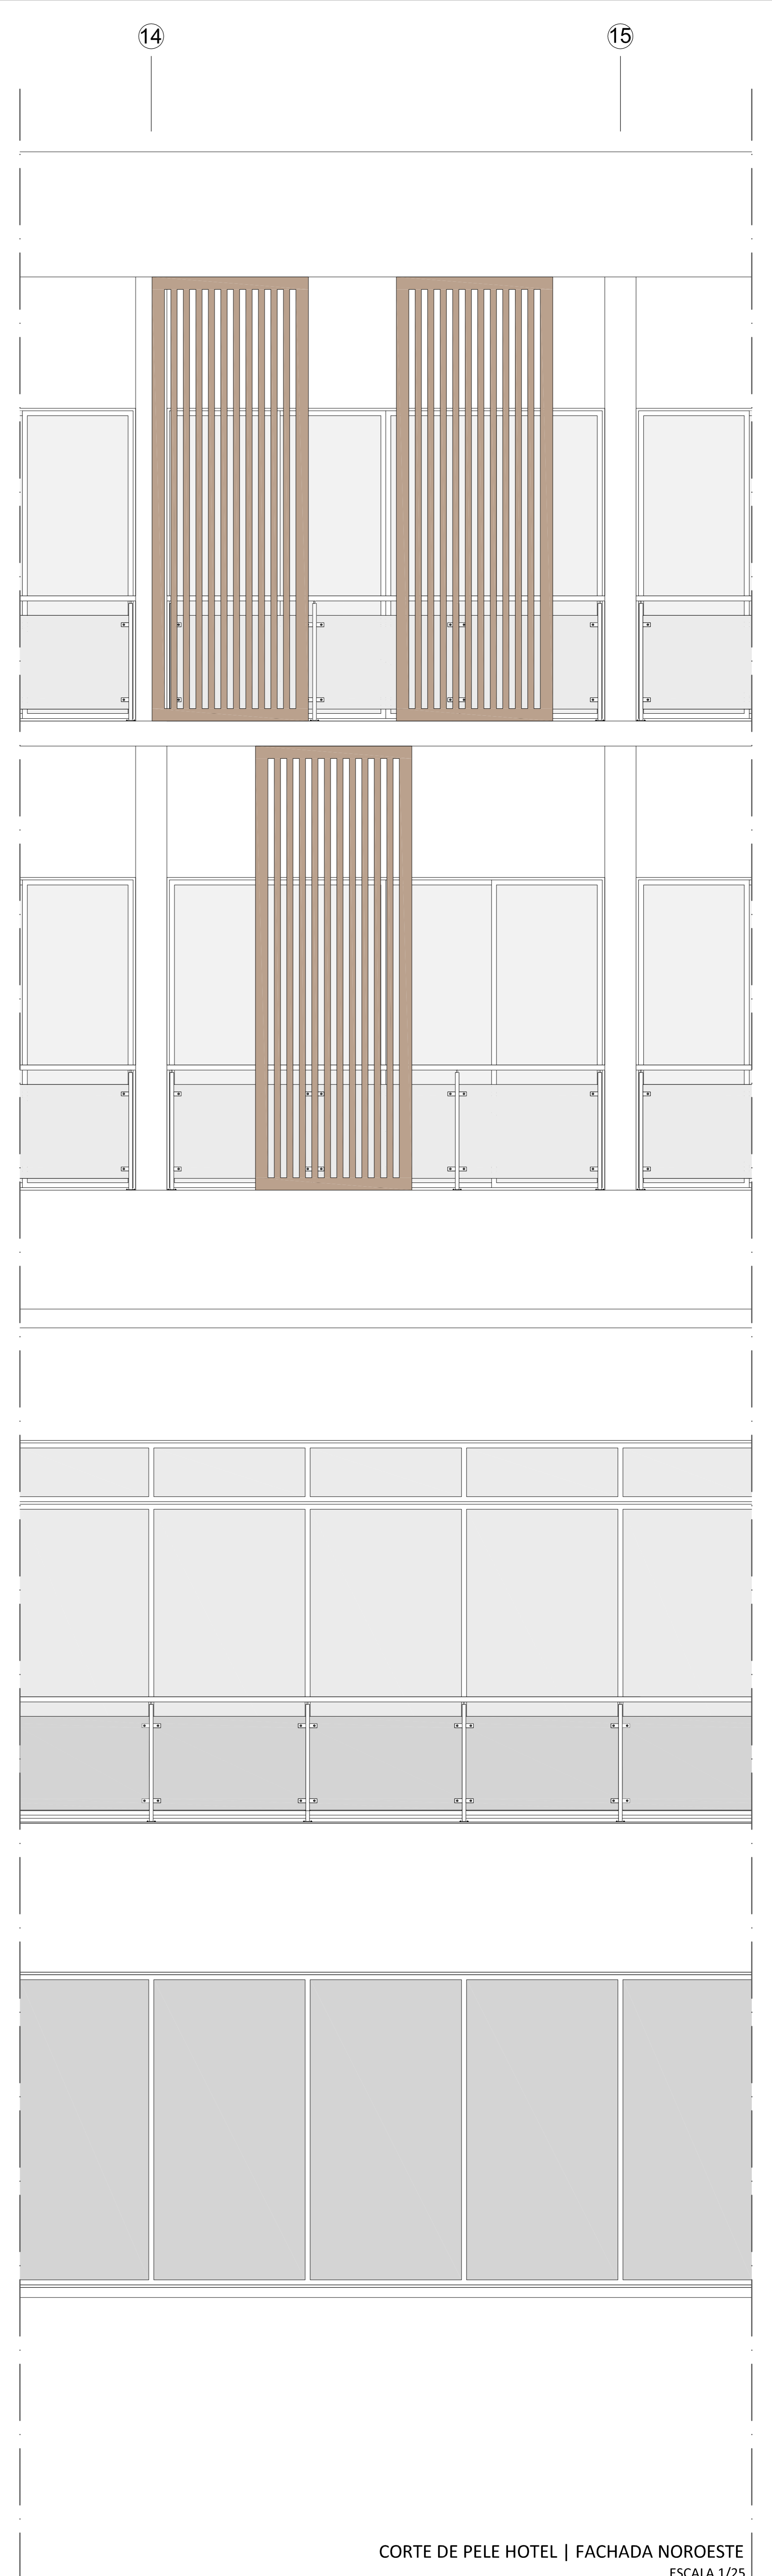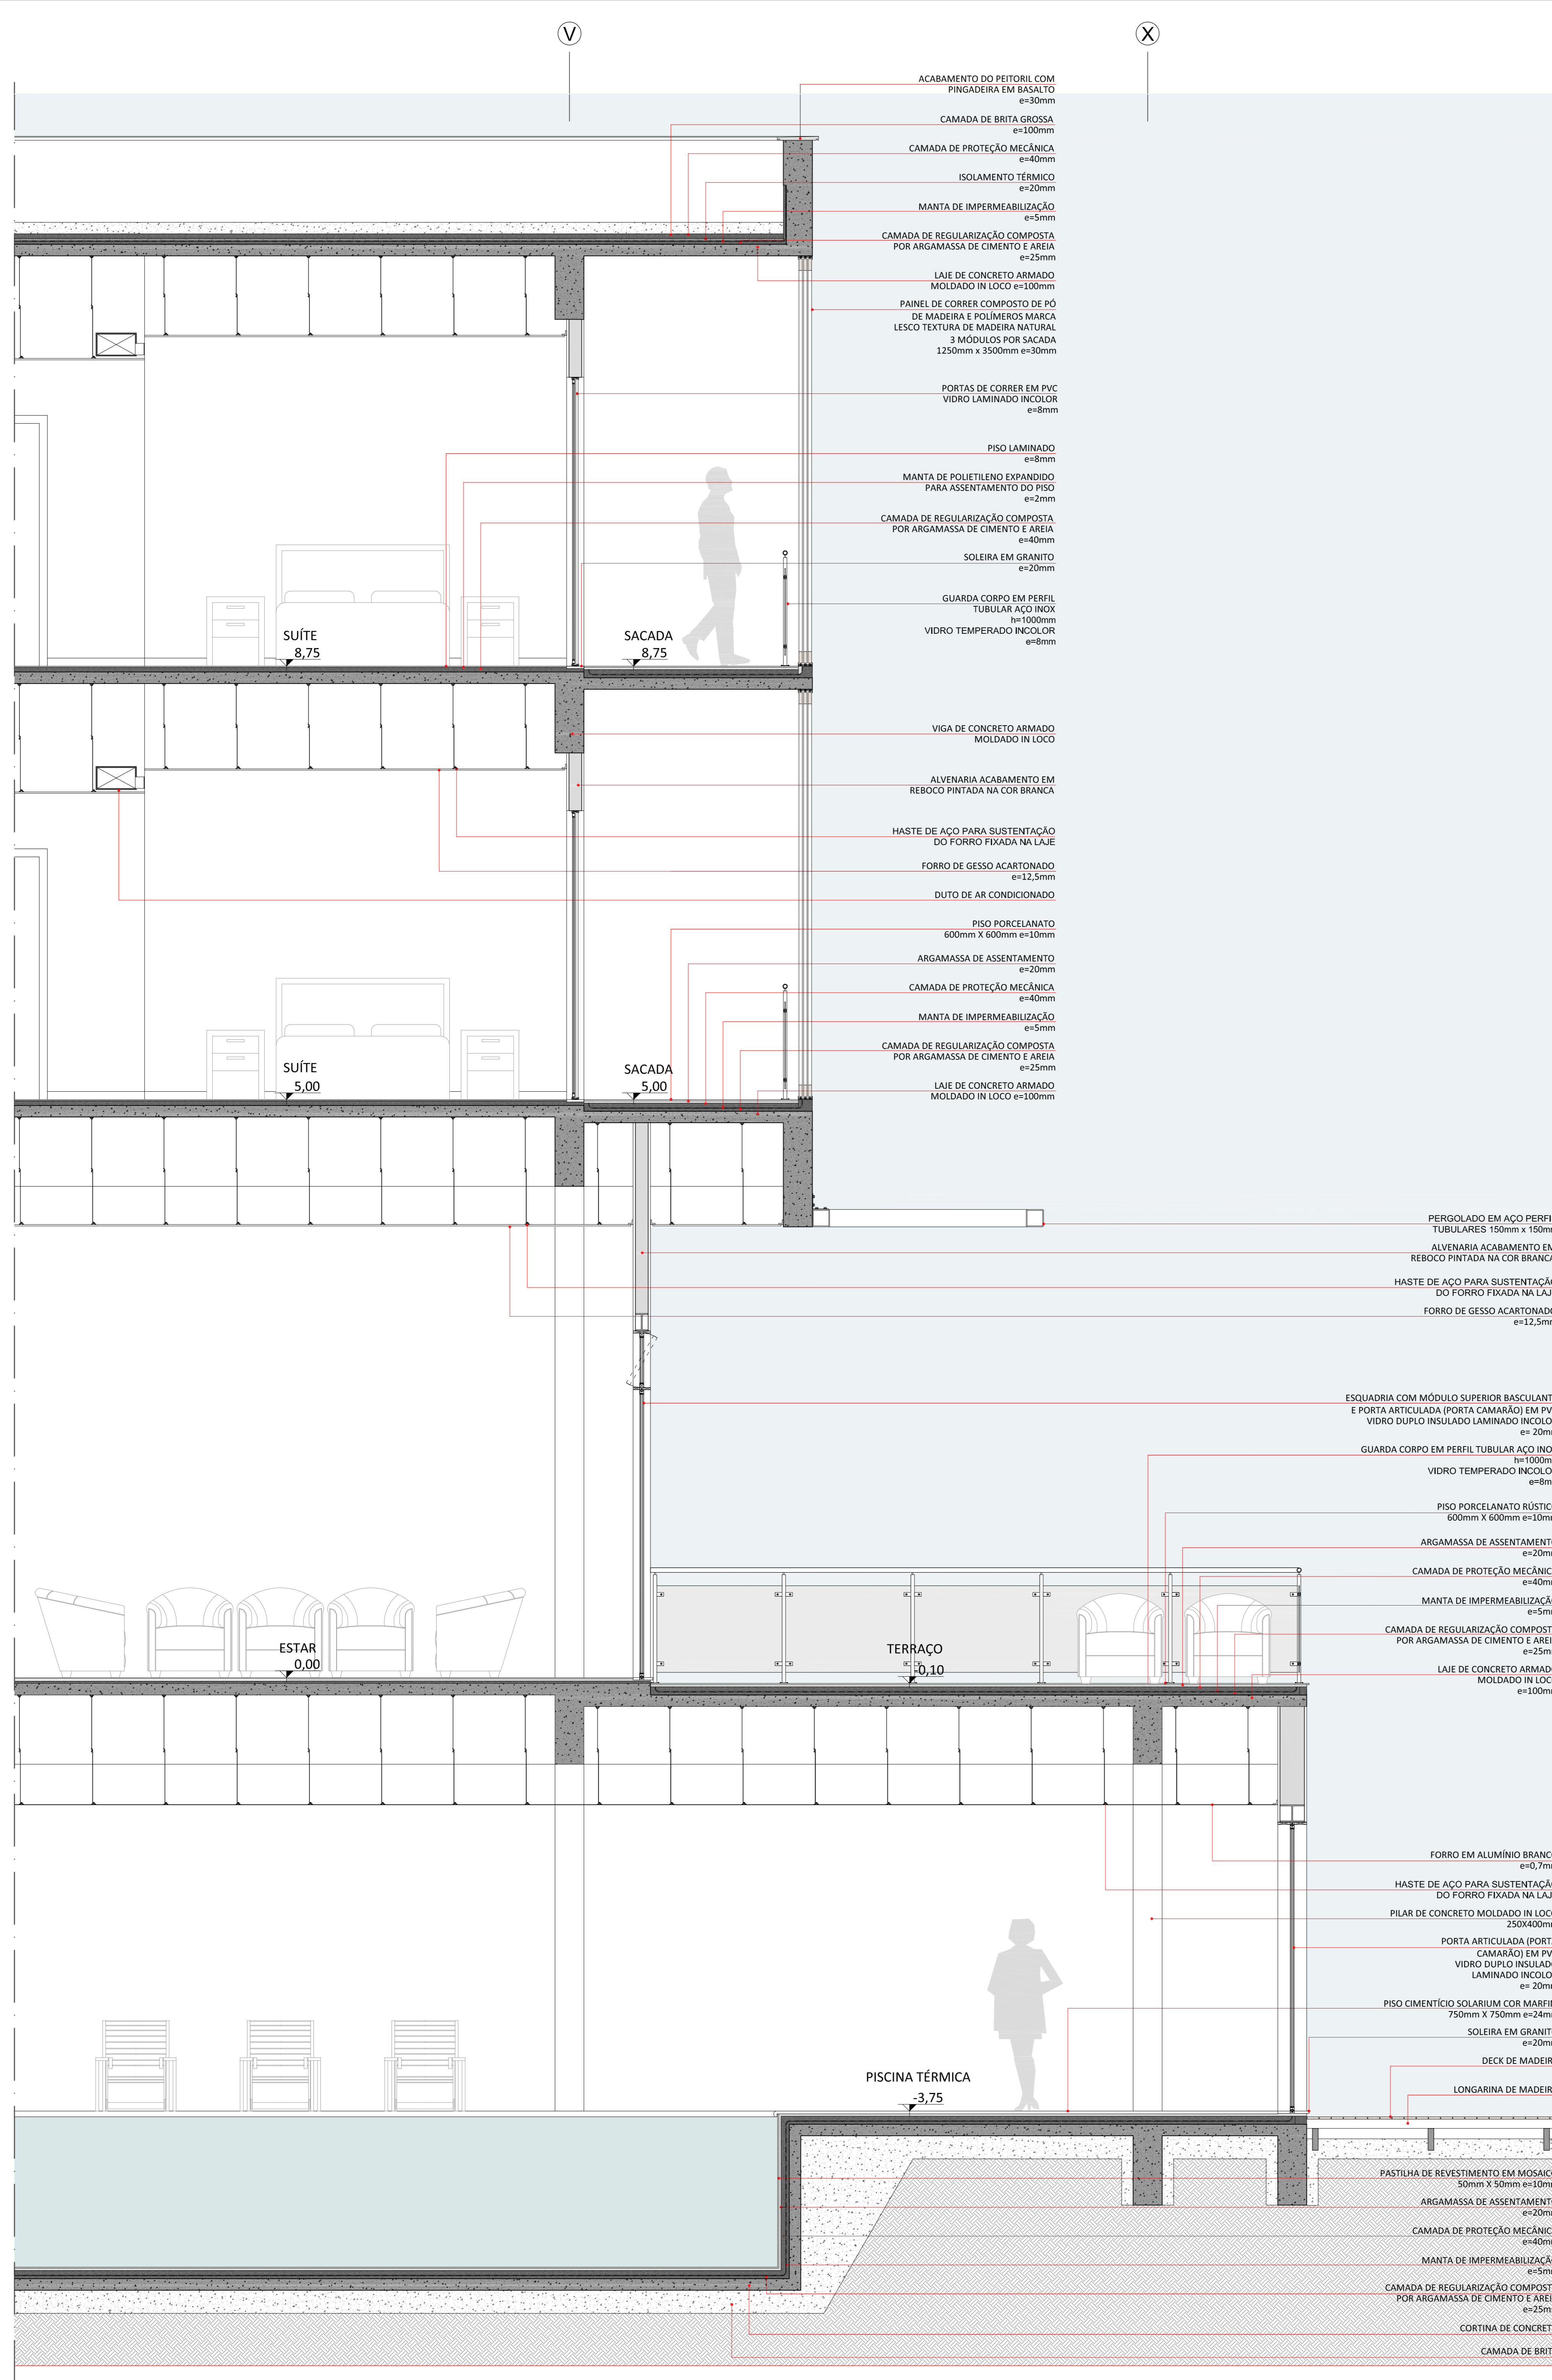

CORTE DE PELE HOTEL | FACHADA NOROESTE  
 ESCALA 1/25



10

9

8

