

ESPAÇO PARA EXPOSITORES TEMPORÁRIOS

DIAS
SEMANAS
MESES

ARTESÃOS, FEIRANTES, ARTISTAS INDEPENDENTES, MICROEMPRESAS, PEQUENOS PRODUTORES, COMÉRCIOS ONLINE, FRANQUIAS CASEIRAS, EMPREENDEDORES INDIVIDUAIS

CONCEITOS-CHAVE

ROTATIVIDADE. otimização da ocupação

possibilidade de expositores oscilarem entre terrenos

OPORTUNIDADE DE TER VISIBILIDADE

permanência conforme êxito (núcleo E comerciante expositor)

MISTURA . ENCONTRO, CONVÍVIO
EXPERIÊNCIA URBANA

necessidade do dia-a-dia +

necessidade eventual
possibilidade de teste de aprovação
(produto e público local)



EMERGÊNCIA. CRESCIMENTO SEM COMPROMETIMENTO

ESCOLHA DOS TERRENOS


critério: VISIBILIDADE → localização → NA CIDADE
densidade
trânsito de pessoas
↓
NA MALHA URBANA
centralidade
conexão
redução de distâncias

MAPA AXIAL PORTO ALEGRE → importância no acesso localizado "centros de bairro" → áreas de maior trânsito de pessoas nos seus percursos diários


MAPA DENSIDADE POPULACIONAL SETOR CENSITÁRIO PORTO ALEGRE → áreas mais densas

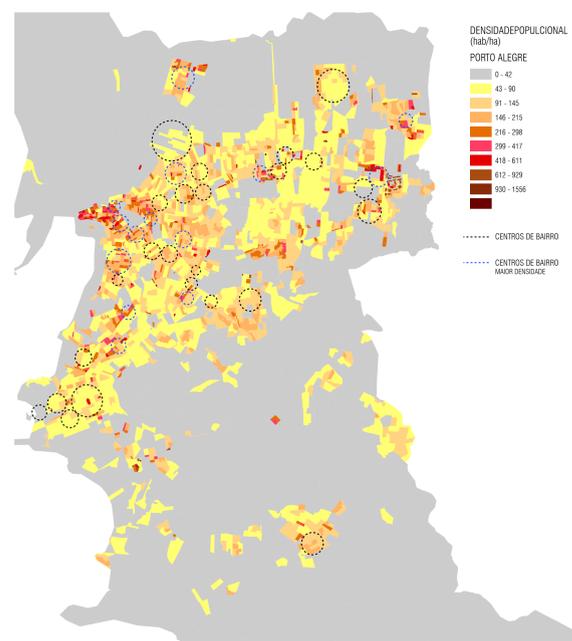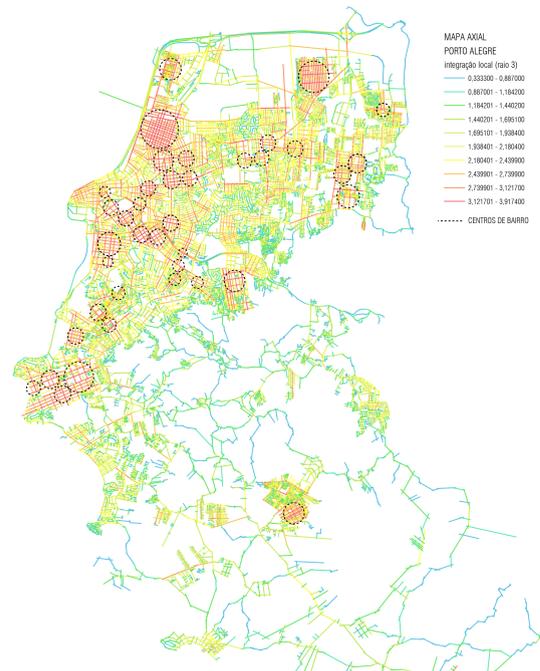

IMPLANTAÇÃO INICIAL EM 8 TERRENOS

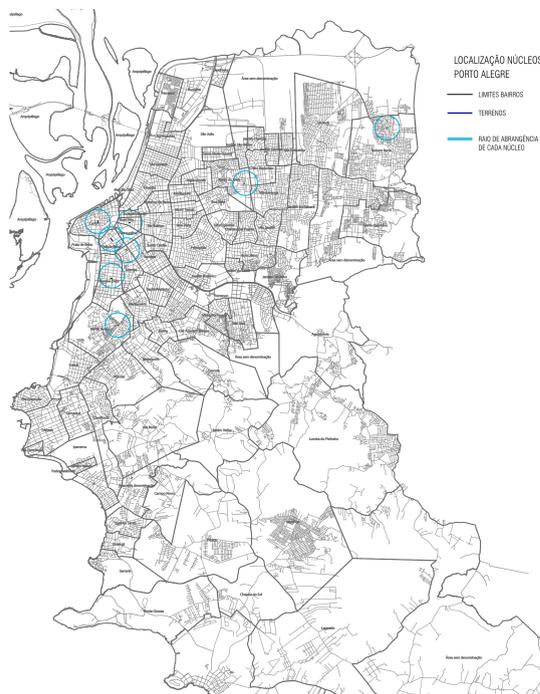

TERRENOS E FEIRAS DE PORTO ALEGRE

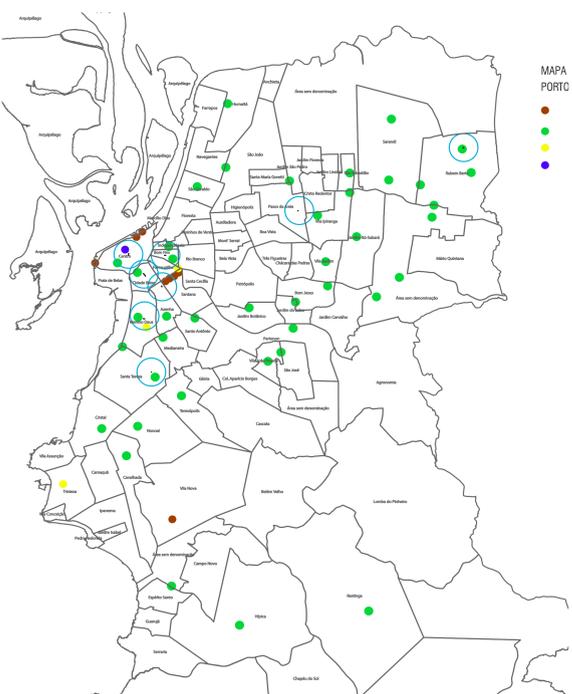


LOCALIZAÇÃO NA CIDADE	MAPA AXIAL PARCIAL MAPA DENSIDADE PARCIAL	PLANTA LOCALIZAÇÃO	DESCRIÇÃO	POLÍGONO TERRENO ESC. 1:1000
CENTRO			Terreno localizado por dois lotes em uma quadra localizada no bairro Centro Histórico, em uma quadra limitada por Rua Manoel de Barros, Rua Manoel de Barros, Rua Manoel de Barros e Rua Manoel de Barros. O terreno não pode ser ocupado por estabelecimento permanente.	12,81 0,8 12,81
PARQUE BEZEL			Terreno localizado por dois lotes em uma quadra localizada no bairro Parque Bezel, em uma quadra limitada por Rua Manoel de Barros, Rua Manoel de Barros, Rua Manoel de Barros e Rua Manoel de Barros. O terreno não pode ser ocupado por estabelecimento permanente.	
VALS PRINCIPAIS			Terreno localizado por dois lotes em uma quadra localizada no bairro Vals Principais, em uma quadra limitada por Rua Manoel de Barros, Rua Manoel de Barros, Rua Manoel de Barros e Rua Manoel de Barros. O terreno não pode ser ocupado por estabelecimento permanente.	
BOMFIM			Terreno localizado por dois lotes em uma quadra localizada no bairro Bomfim, em uma quadra limitada por Rua Manoel de Barros, Rua Manoel de Barros, Rua Manoel de Barros e Rua Manoel de Barros. O terreno não pode ser ocupado por estabelecimento permanente.	
CENTRO BARRIO			Terreno localizado por dois lotes em uma quadra localizada no bairro Centro Barrio, em uma quadra limitada por Rua Manoel de Barros, Rua Manoel de Barros, Rua Manoel de Barros e Rua Manoel de Barros. O terreno não pode ser ocupado por estabelecimento permanente.	
CENTRO			Terreno localizado por dois lotes em uma quadra localizada no bairro Centro, em uma quadra limitada por Rua Manoel de Barros, Rua Manoel de Barros, Rua Manoel de Barros e Rua Manoel de Barros. O terreno não pode ser ocupado por estabelecimento permanente.	14,2 0,8 14,2
MATINHOS			Terreno localizado por dois lotes em uma quadra localizada no bairro Matinhos, em uma quadra limitada por Rua Manoel de Barros, Rua Manoel de Barros, Rua Manoel de Barros e Rua Manoel de Barros. O terreno não pode ser ocupado por estabelecimento permanente.	
CENTRO TERRELA			Terreno localizado por dois lotes em uma quadra localizada no bairro Centro Terrela, em uma quadra limitada por Rua Manoel de Barros, Rua Manoel de Barros, Rua Manoel de Barros e Rua Manoel de Barros. O terreno não pode ser ocupado por estabelecimento permanente.	

Núcleo modelo para feiras





TERRENO SELECIONADO PARA APLICAÇÃO BOM FIM

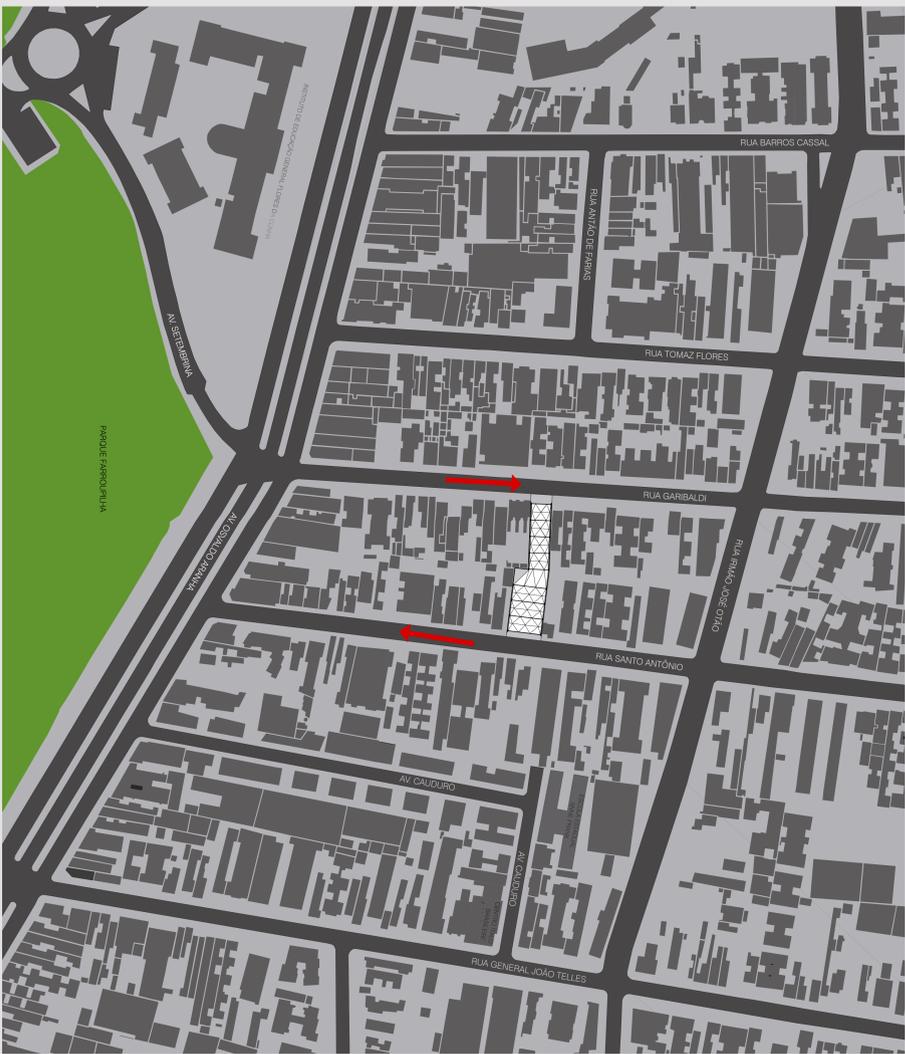


PLANTA DE SITUAÇÃO
escala 1:1250

LOCALIZAÇÃO EM PORTO ALEGRE
MAPAS DE DENSIDADES E AXIAL DA AREA

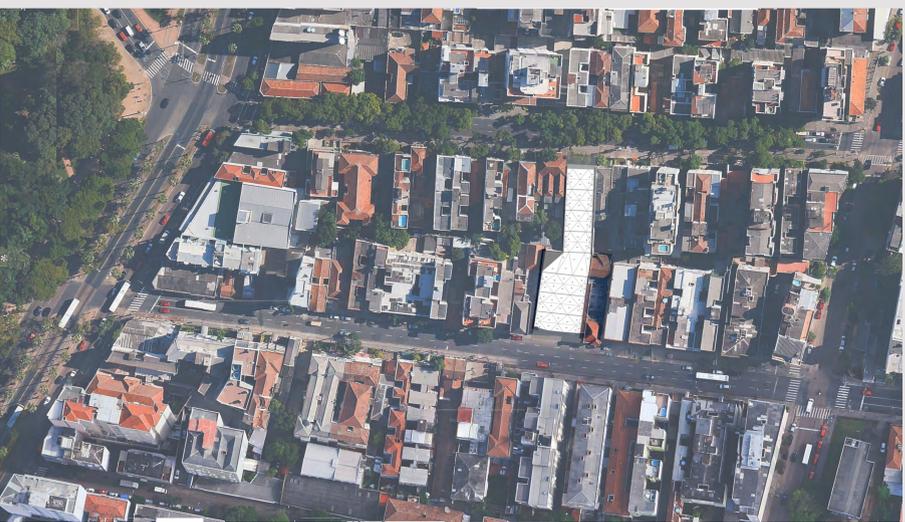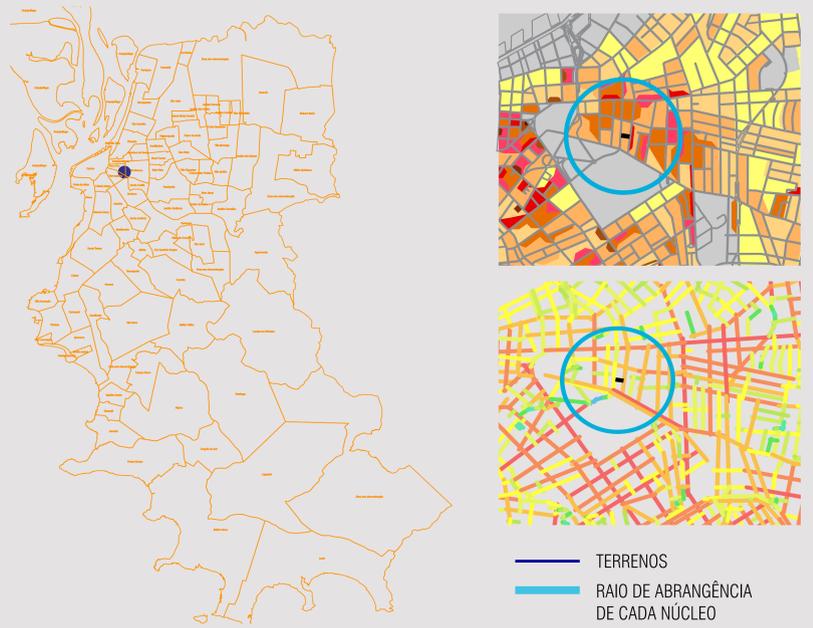

PLANTA DE LOCALIZAÇÃO
sem escala

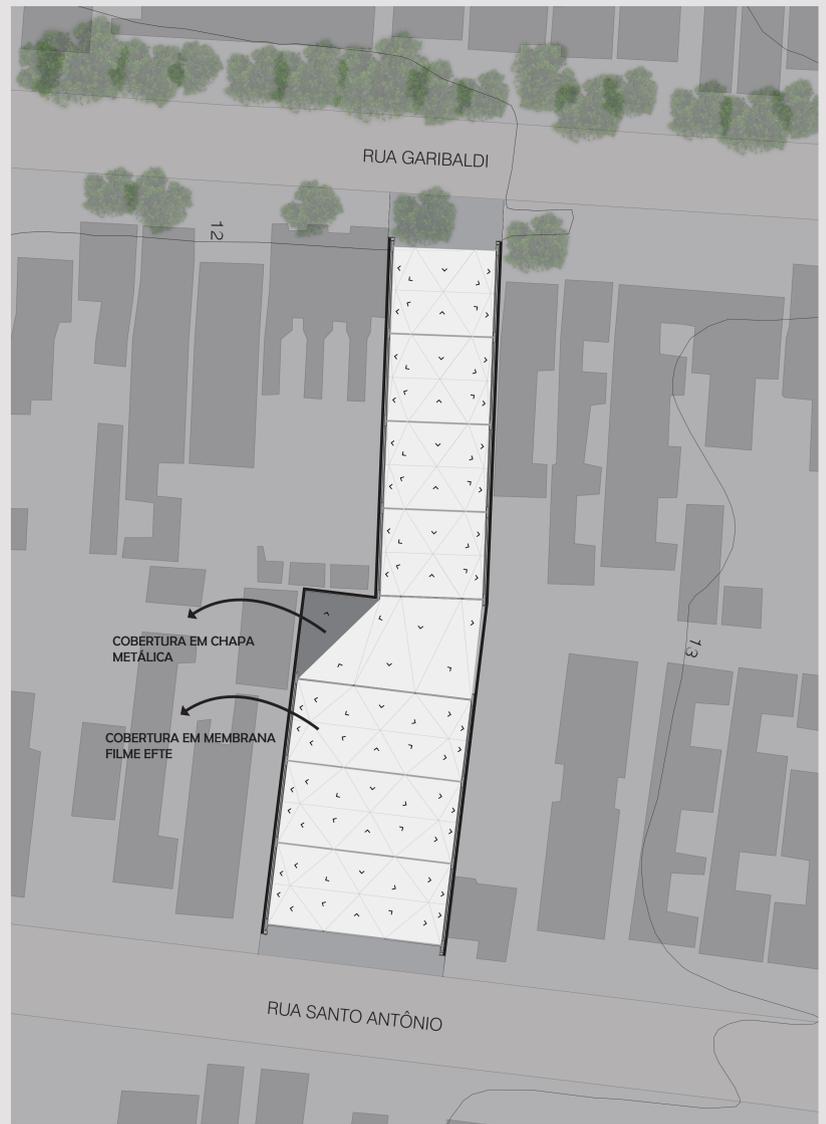

PLANTA DE COBERTURA
escala 1:250



ESQUEMA DE DISTRIBUIÇÃO DE ATIVIDADES



ZONA DE TRANSIÇÃO


ENCONTRO DAS DUAS MORFOLOGIAS
ZONA DE EQUIPAMENTOS FIXOS E COMUNS
ÁREA DE ANIMAÇÃO CENTRAL

ZONA DE RESPIRO


ESPAÇOS DE COEXISTÊNCIA DE VENDA/ ESTAR

ZONA DE ACOLHIMENTO

ESPAÇO DE CHEGADA E TRANSIÇÃO ENTRE O
ESPAÇO PÚBLICO E O NÚCLEO

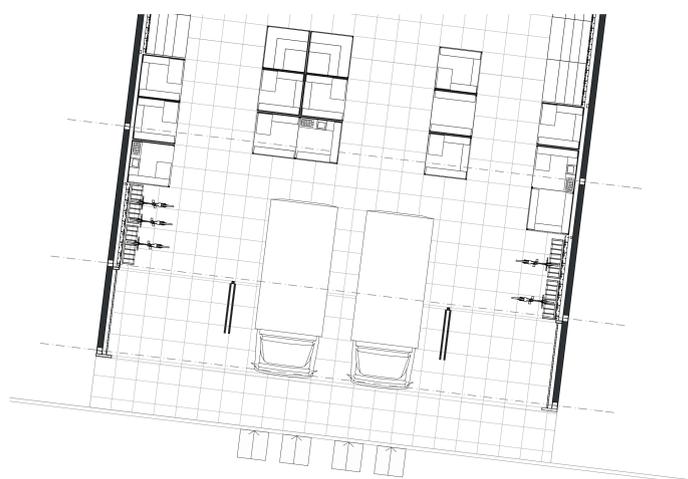


PLANTA-BAIXA PARCIAL
DETALHE ACESSO DE CAMINHÕES PARA CARGA E DESCARGA
escala 1:100

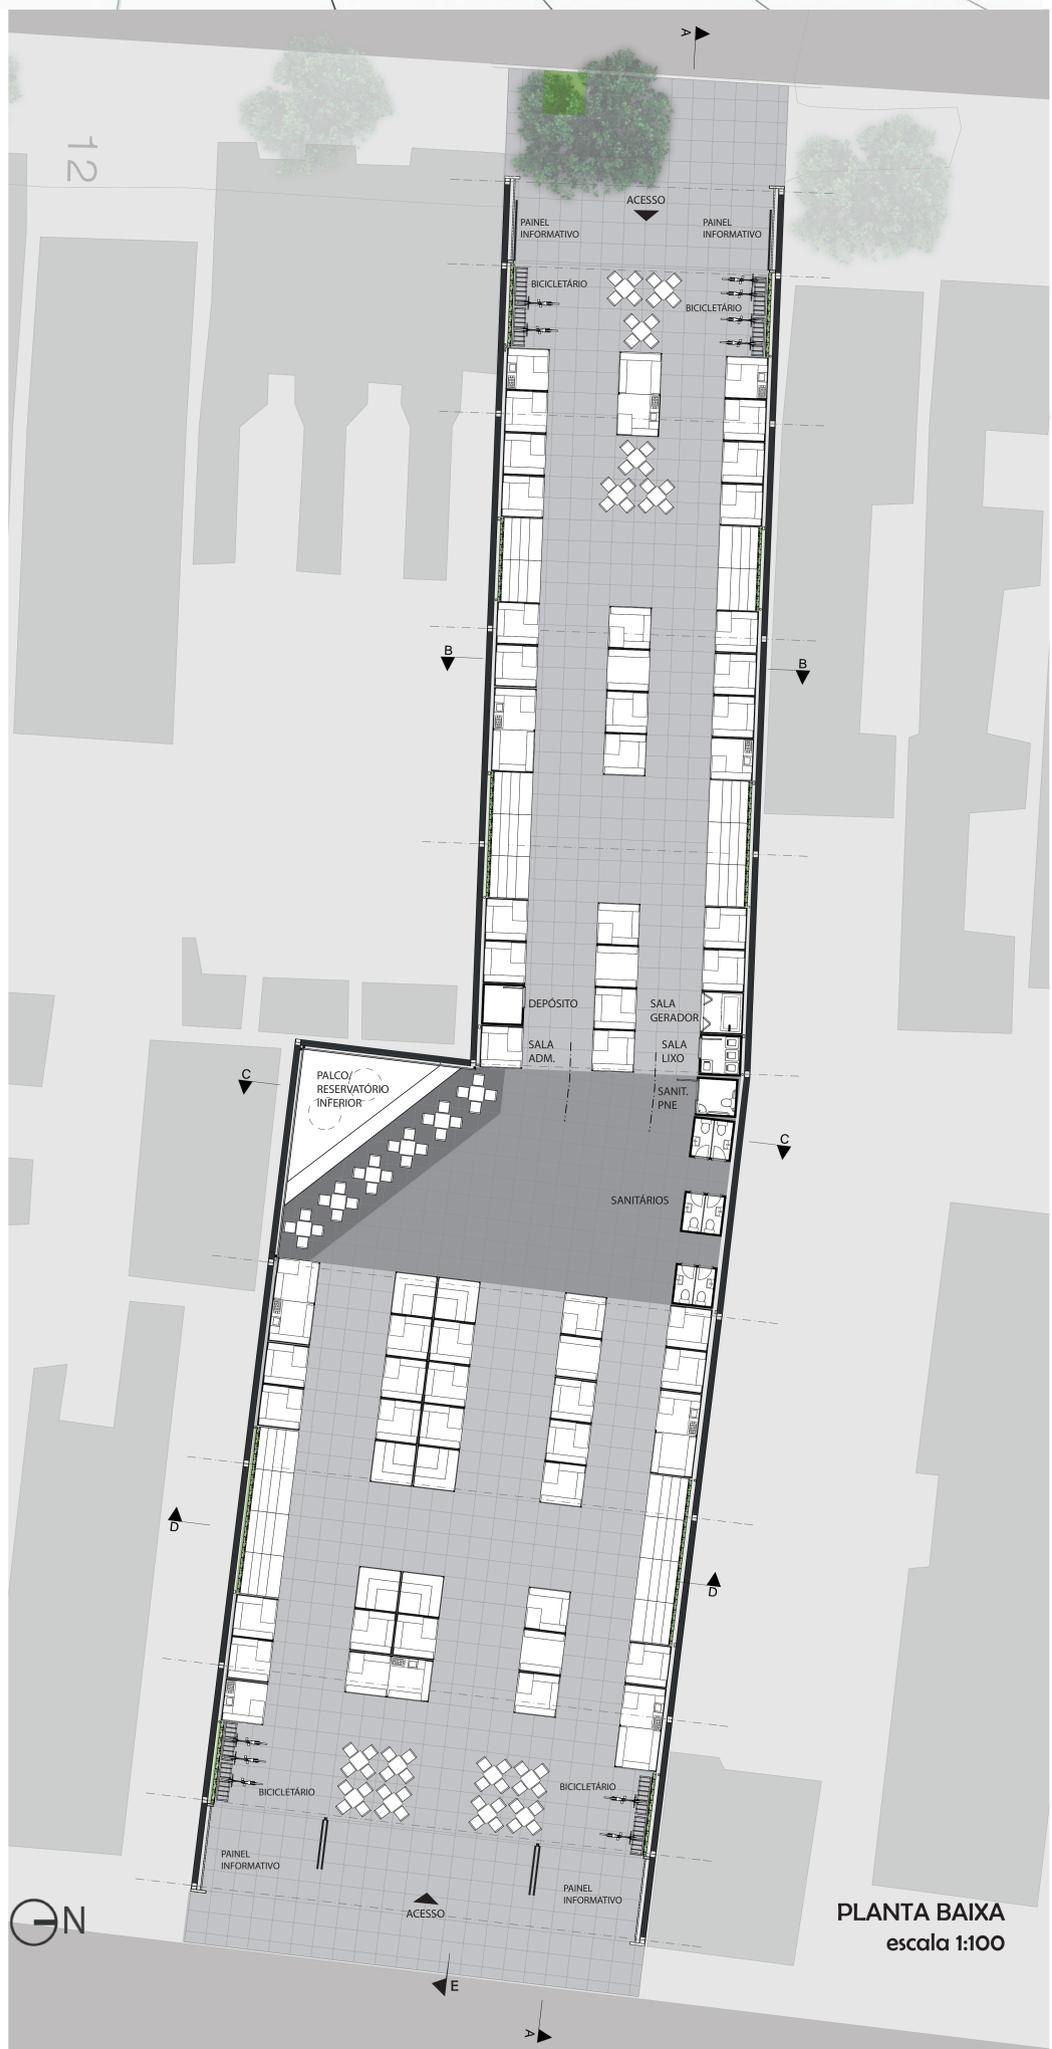


PLANTA BAIXA
escala 1:100



Núcleo modelo para feiras

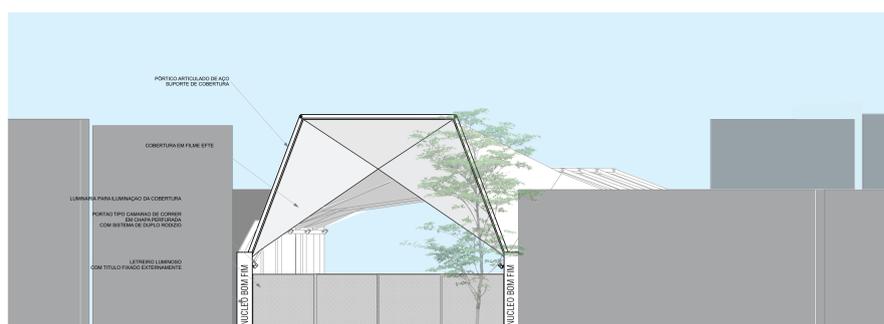


FACHADA OESTE - R. GARIBALDI
escala 1:100

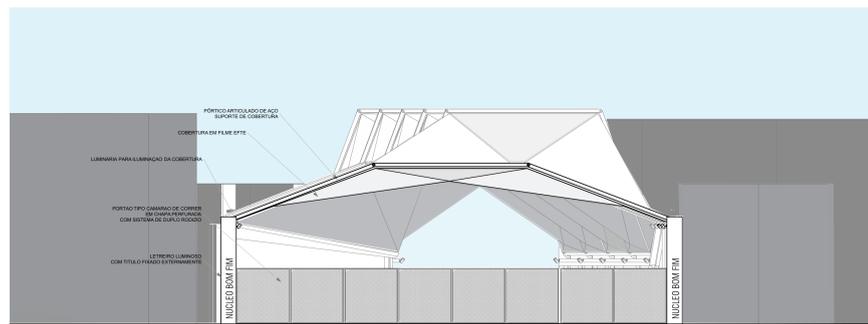


FACHADA LESTE - R. SANTO ANTONIO
escala 1:100

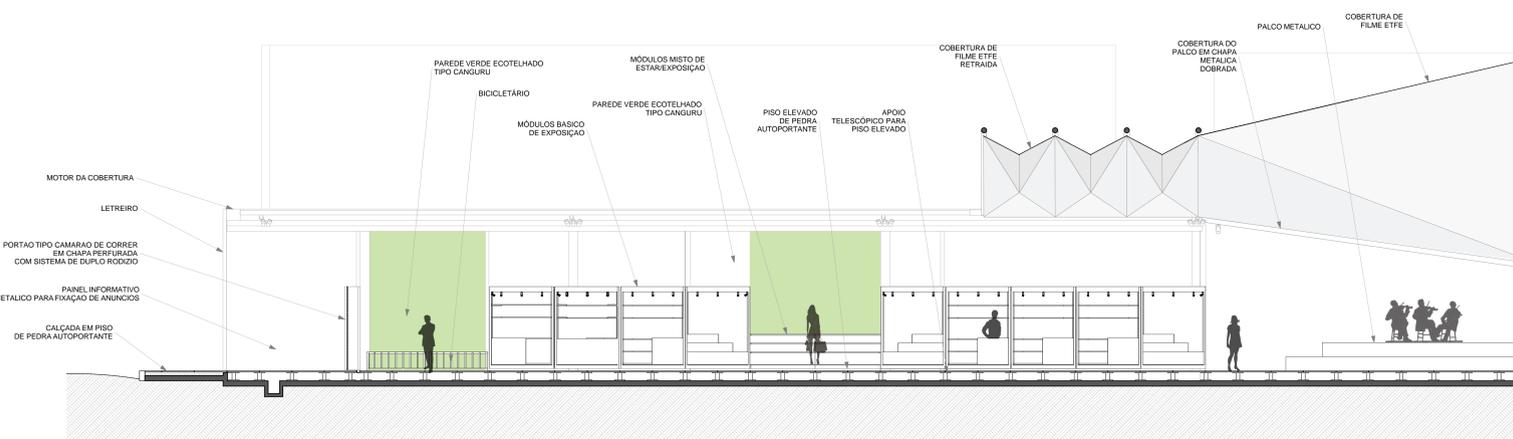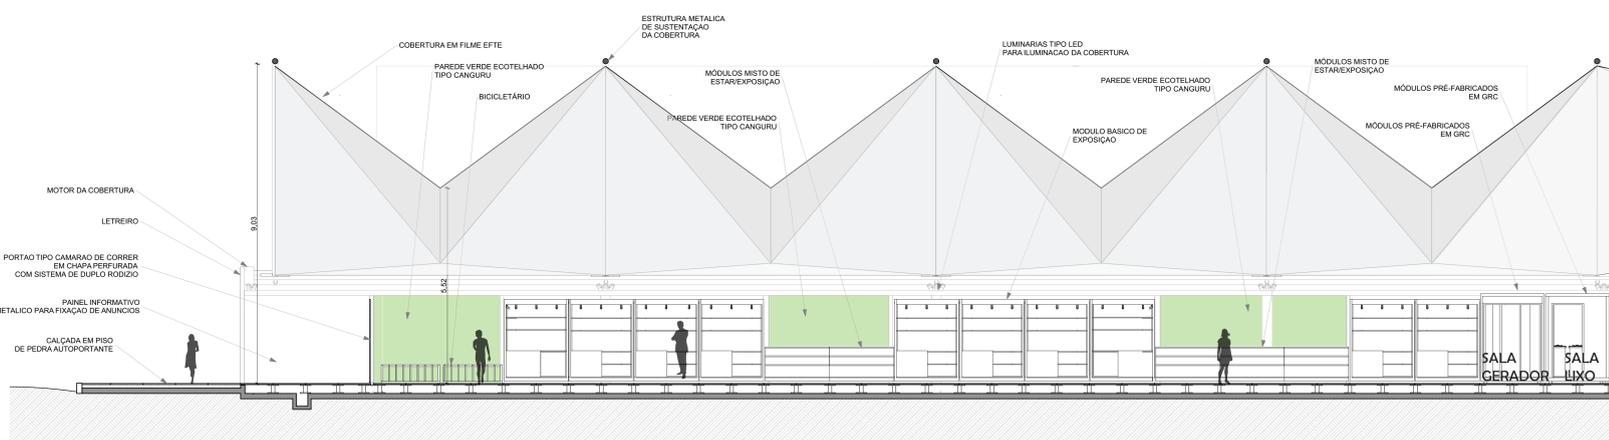


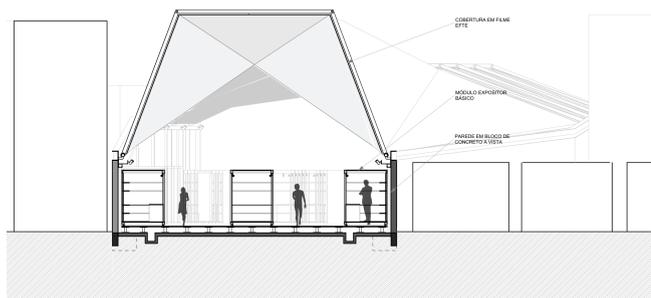


CORTE TRANSVERSAL BB
escala 1:100

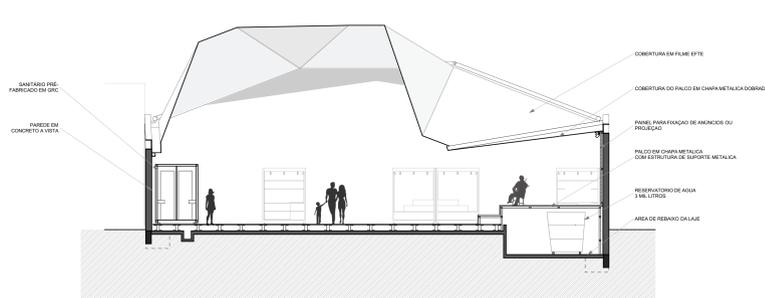


CORTE TRANSVERSAL CC
escala 1:100

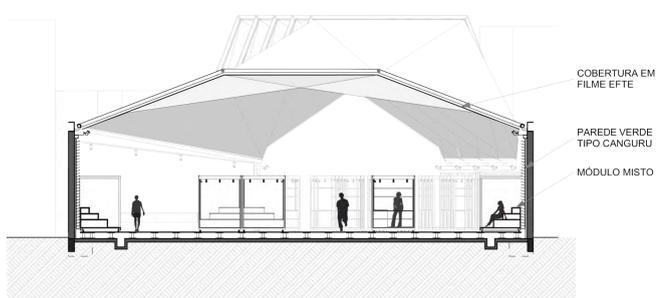

CORTE TRANSVERSAL DD
escala 1:100

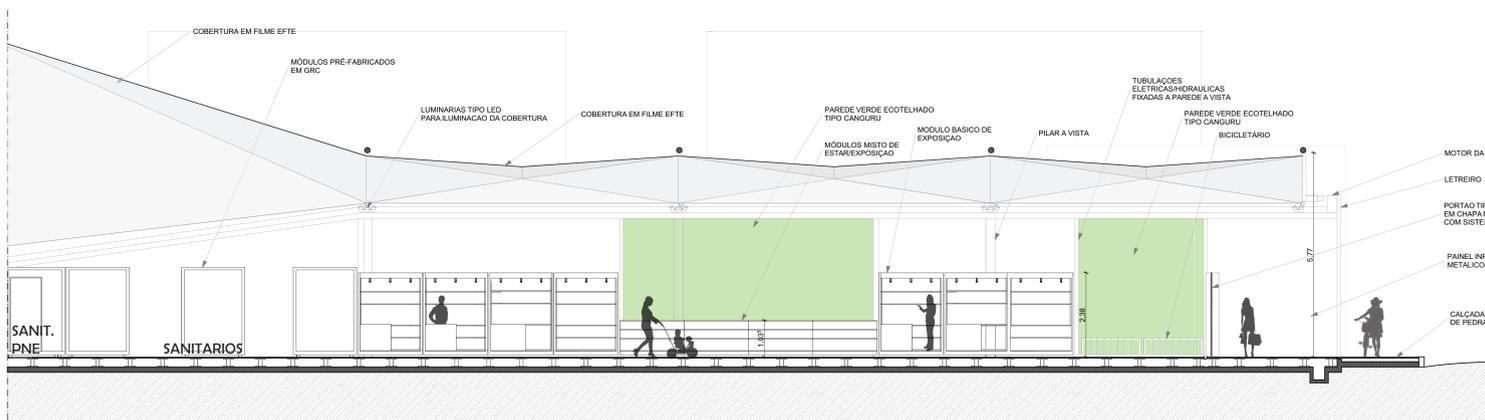

CORTE LONGITUDINAL AA
escala 1:75



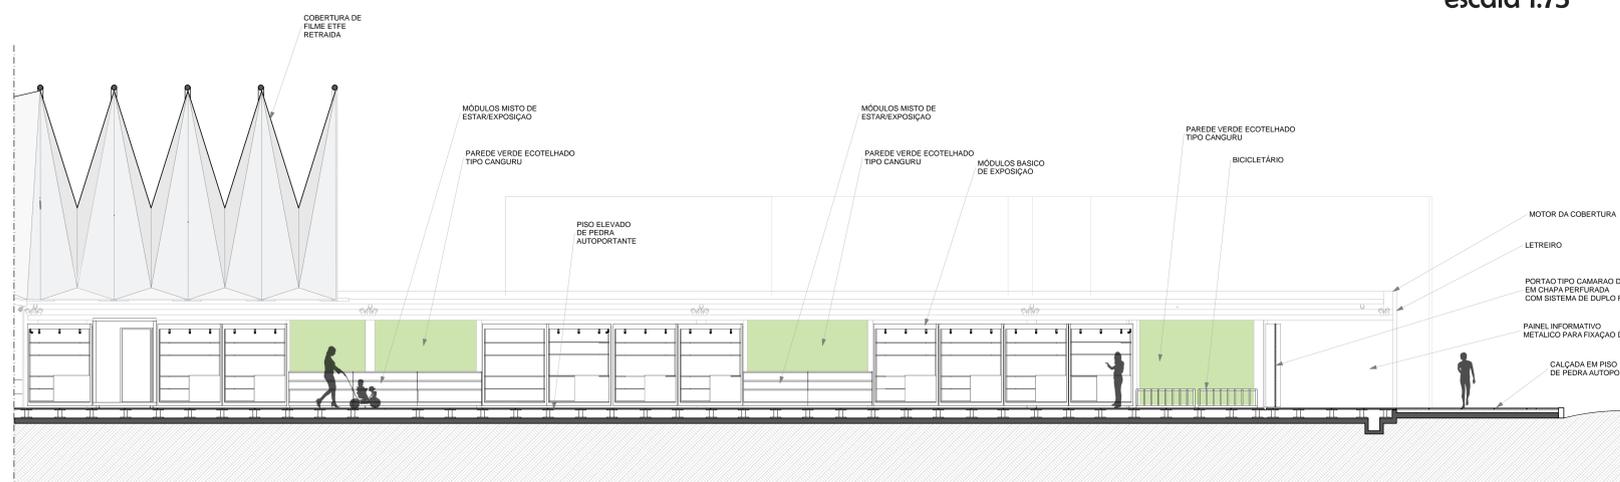


CORTE LONGITUDINAL EE
escala 1:75





MÓDULO EXPOSITOR

MÓDULO BÁSICO

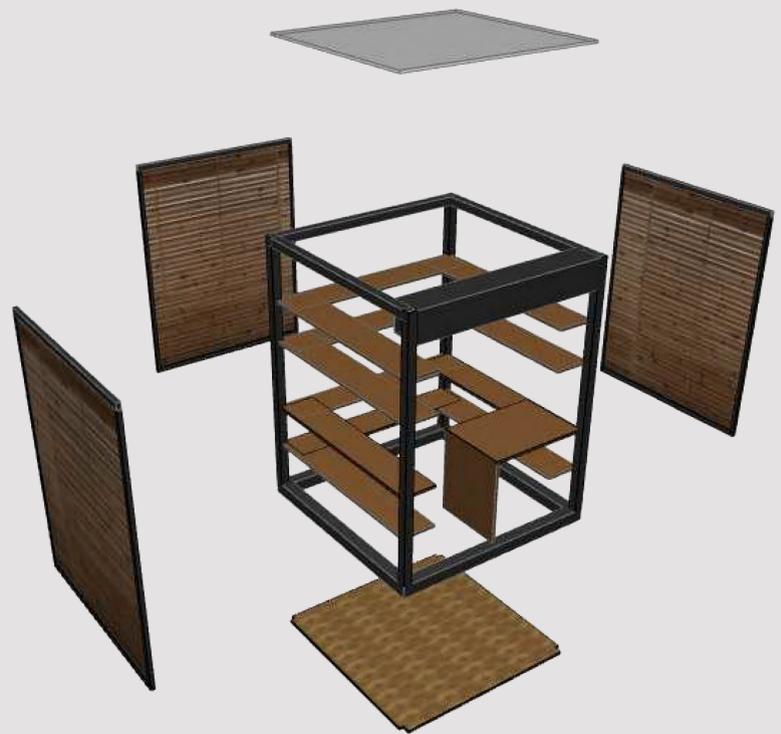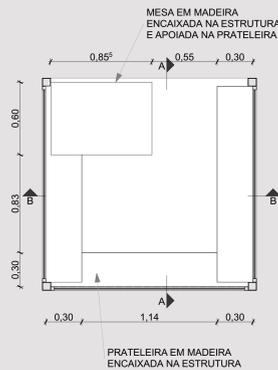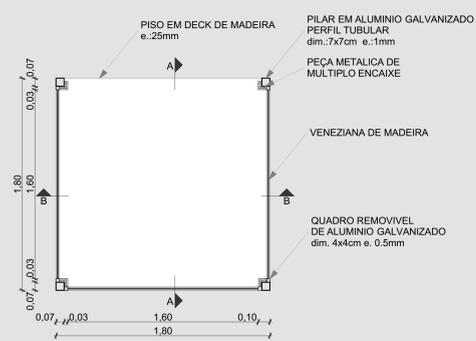

PLANTA BAIXA sem mobiliário escala 1:20

PLANTA BAIXA com mobiliário escala 1:20

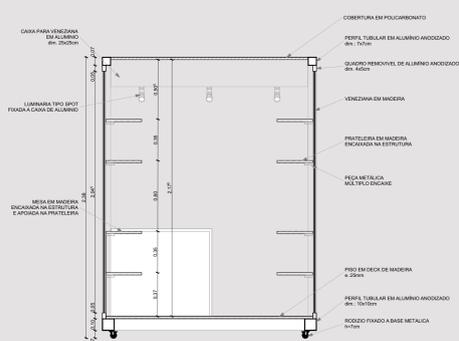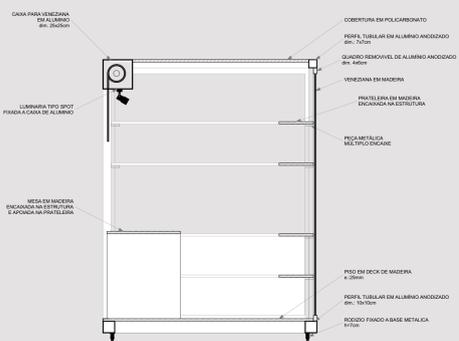

CORTE AA escala 1:20

CORTE BB escala 1:20

VARIAÇÕES DO MÓDULO



BÁSICO/GERAL



BAR/CAFÉ



ESTAR/EXPOSIÇÃO




EXPOSITOR GONDOLA


COBERTURA

- CARACTERÍSTICAS**
- UNIFICAÇÃO DO TERRENO
 - POSSIBILIDADE DE RETRAÇÃO
 - POSSIBILIDADE DE ADAPTAÇÃO A OUTROS TERRENOS


ESQUEMA ESTRUTURAL

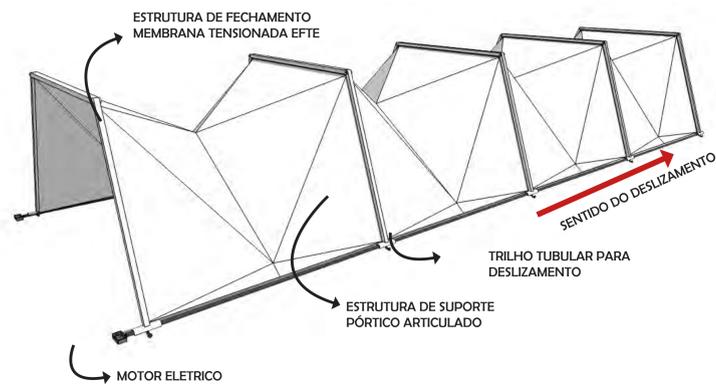


VISTA EXPLODIDA

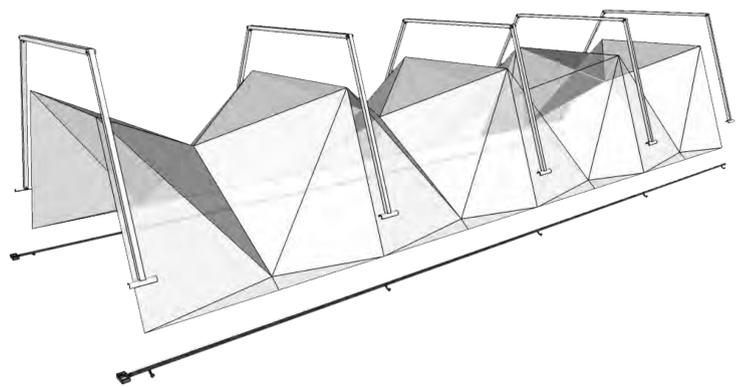


ESQUEMA ESTRUTURA - FIXAÇÃO TECIDO LOCALIZAÇÃO DETALHES ESTRUTURAXTECIDO

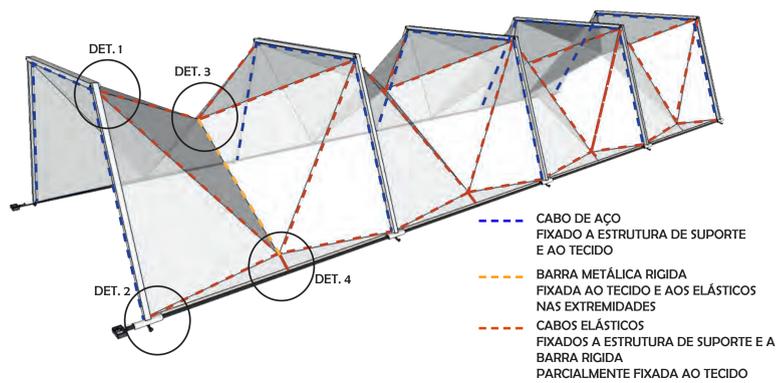


FUNCIONAMENTO TRILHO E MOTOR

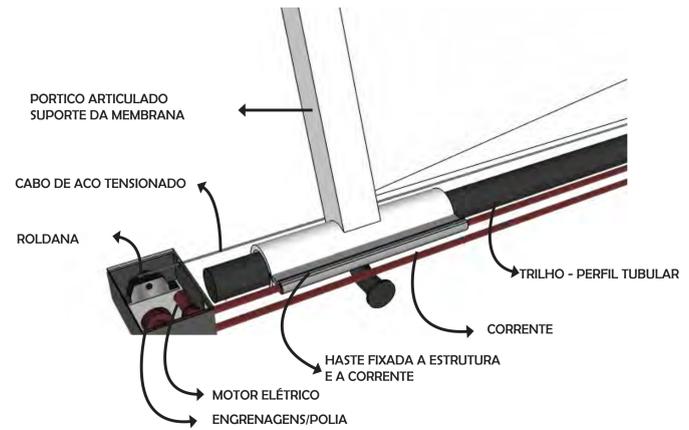

DETALHAMENTO PÓRTICO

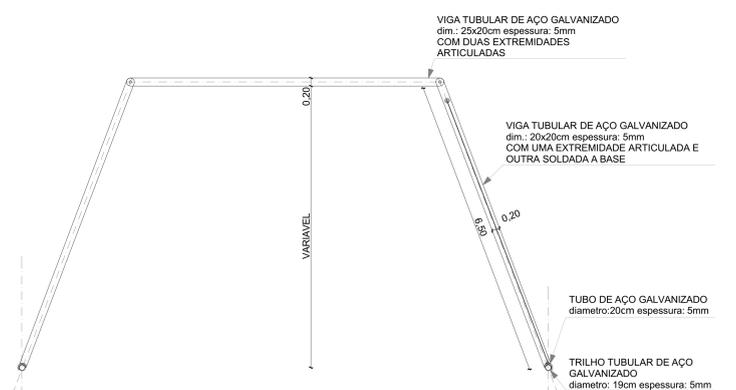


VISTA LATERAL escala 1:50

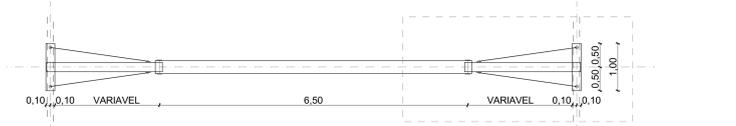


VISTA SUPERIOR escala 1:50


DETALHE AMPLIADO escala 1:25

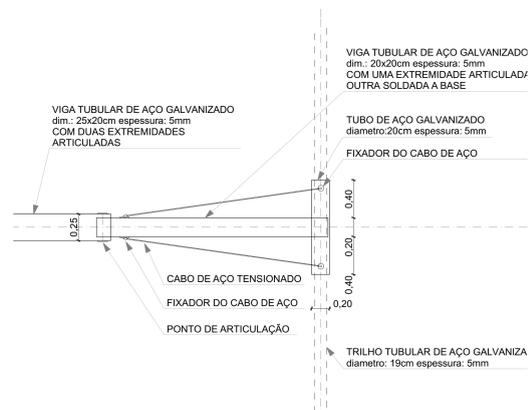


DETALHES ESTRUTURAXTECIDO

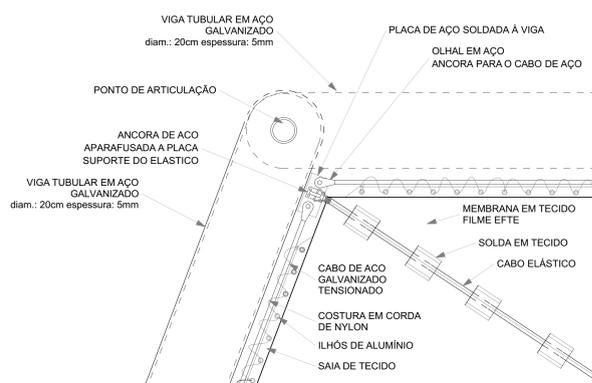


DETALHE 1 escala 1:5

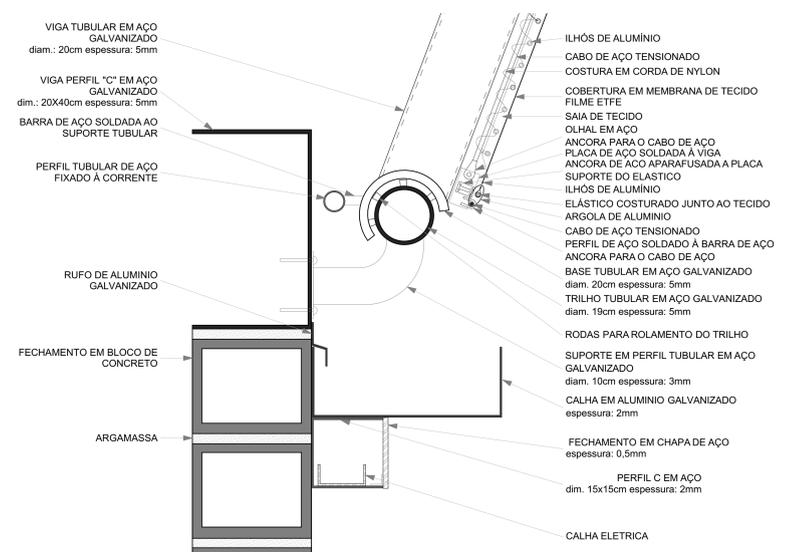

DETALHE 2 escala 1:5

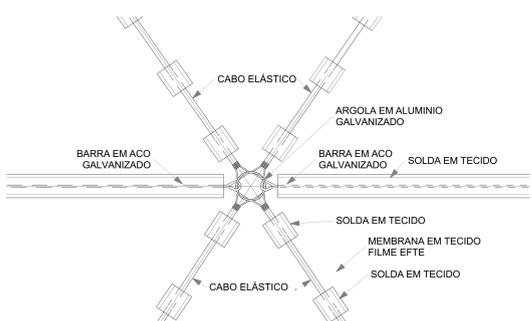

DETALHE 3 escala 1:5

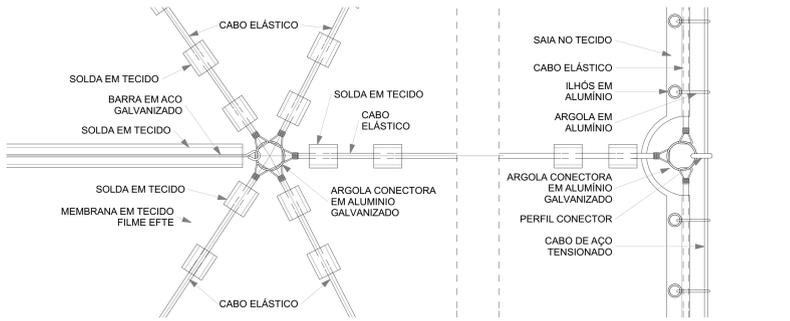


DETALHE 4 escala 1:5

Núcleo modelo para feiras


MEMBRANA TENSIONADA FILME EFTE

- POLÍMERO, NOME TÉCNICO ETILENO TETRAFLUORETILENO
- ALTA RESISTÊNCIA À CORROSÃO, RADIAÇÃO, DESCARGAS ELÉTRICAS E AÇÃO DE PRODUTOS QUÍMICOS
- ALTA RESISTÊNCIA ,SUPOSTA ATÉ 400 VEZES SEU PESO (INCLUSIVE SOB AMPLITUDE TÉRMICA)
- PESO EQUIVALE A 1% DO PESO DO VIDRO
- PERMITE PASSAGEM DE 95% DA LUZ NATURAL
- BAIXO CUSTO, 24% A 70% MENOS QUE O VIDRO
- SUPERFÍCIE AUTO-LIMPANTE
- FLEXIBILIDADE DE ATÉ O TRIPLO DO SEU TAMANHO COM 100% RECOMPOSIÇÃO (SEM PERDA DE ELASTICIDADE)
- FÁCIL REPARAÇÃO
- RECICLÁVEL
- PERMITE ESTRUTURA LEVE DE SUPORTE
- ALTA DURAÇÃO

SIMULAÇÃO DE RETRAÇÃO

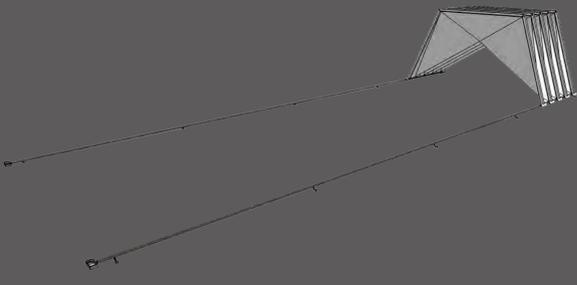

SIMULAÇÃO DE ARTICULAÇÃO TRANSVERSAL ALTERAÇÃO DA LARGURA

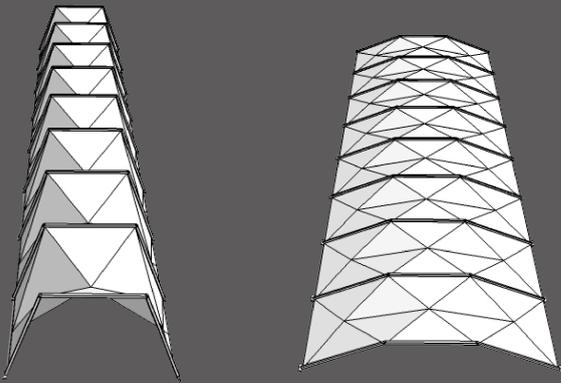

SIMULAÇÃO DE EXPANSÃO LONGITUDINAL ALTERAÇÃO DO COMPRIMENTO

