


IMPLANTAÇÃO escala 1:500




LOCALIZAÇÃO

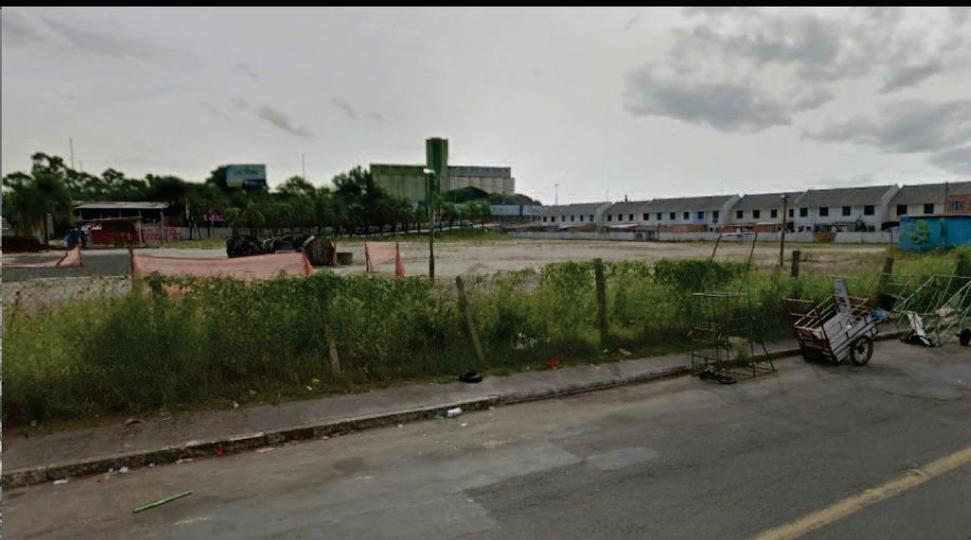


SITUAÇÃO ATUAL




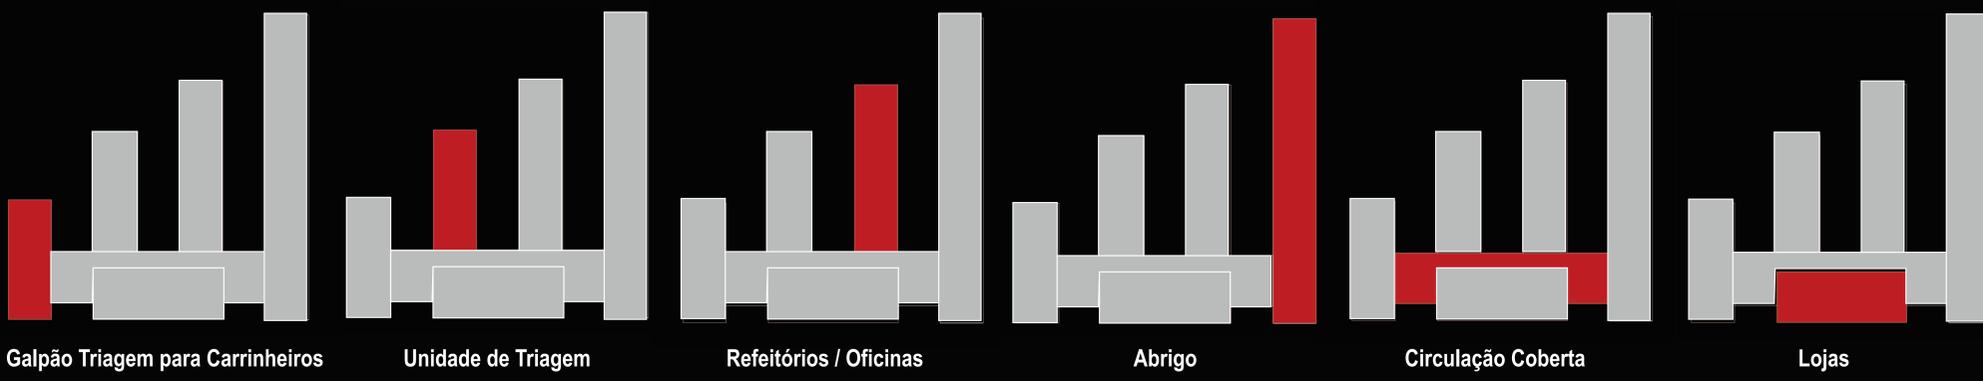

PROGRAMA | DIAGRAMA DE USOS

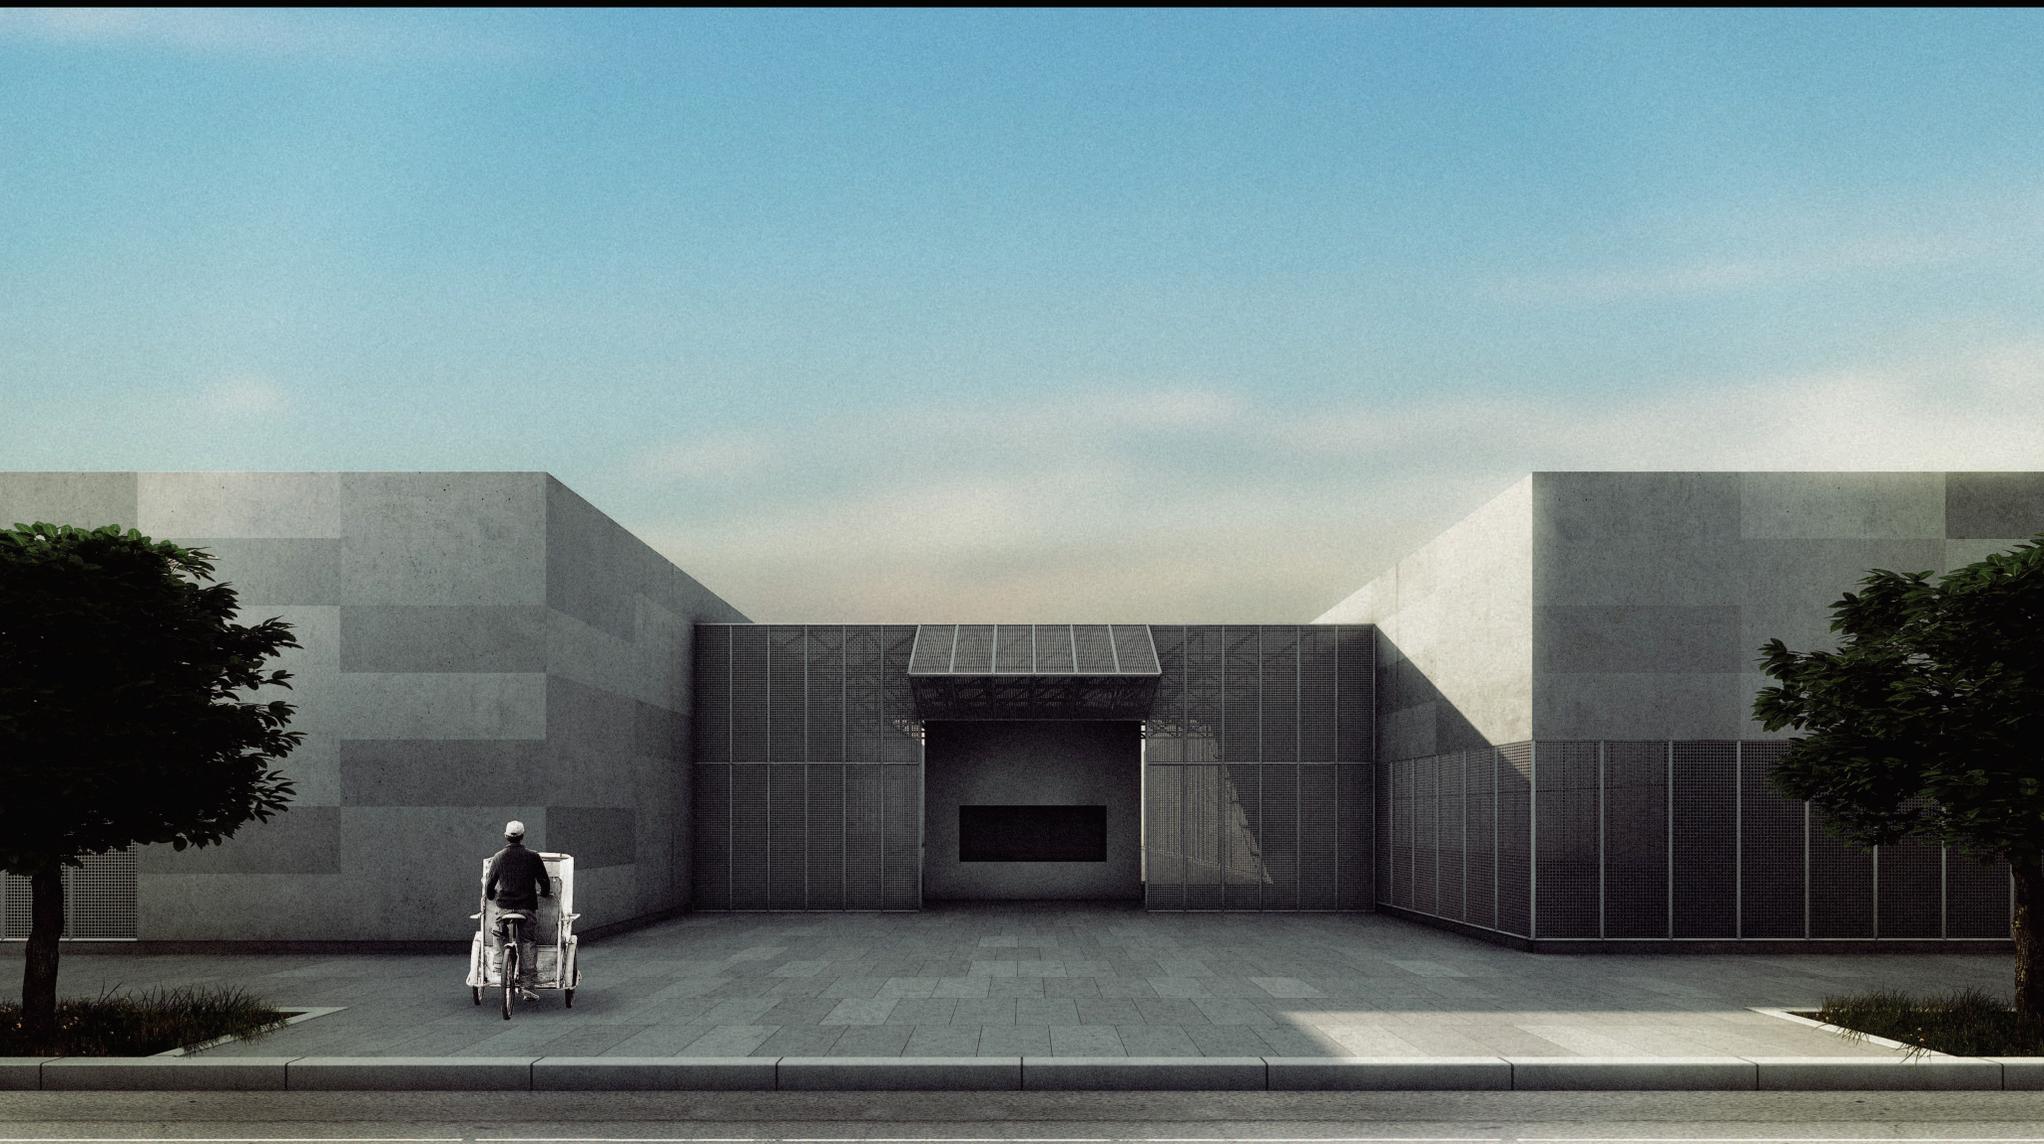


CORTE AA escala 1:125

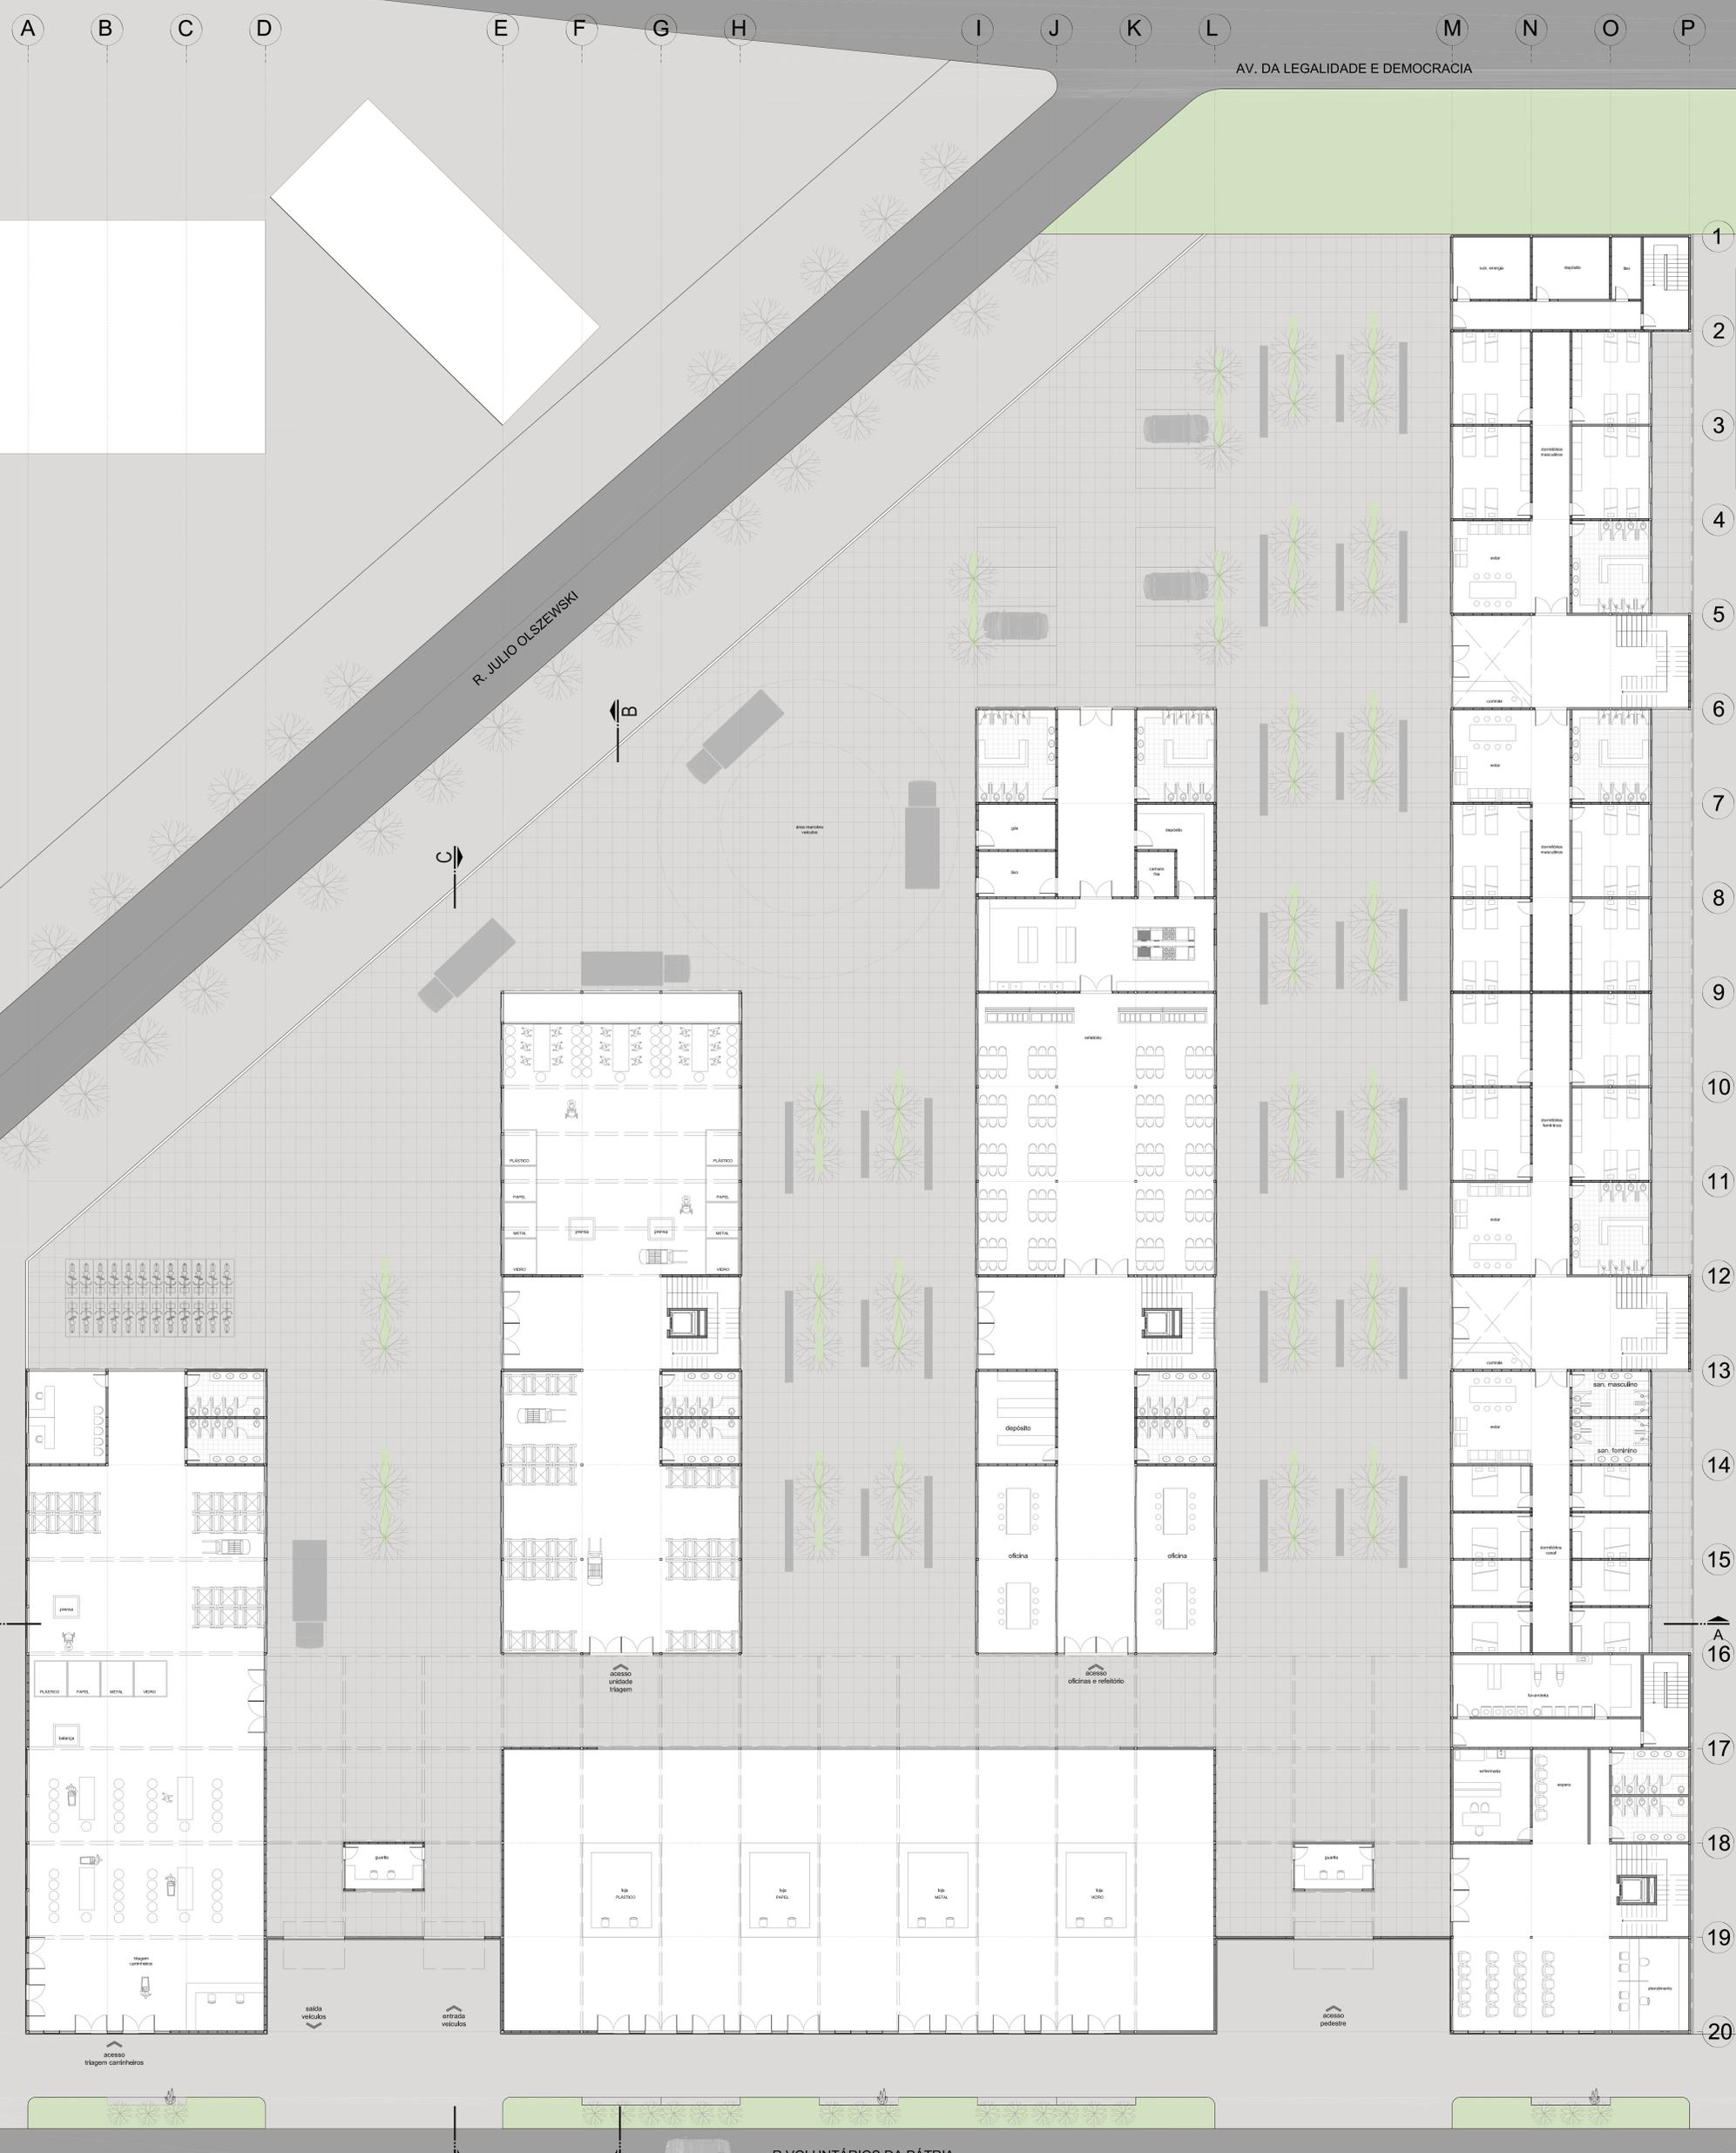


TÉRREO escala 1:125

CORTE BB escala 1:125

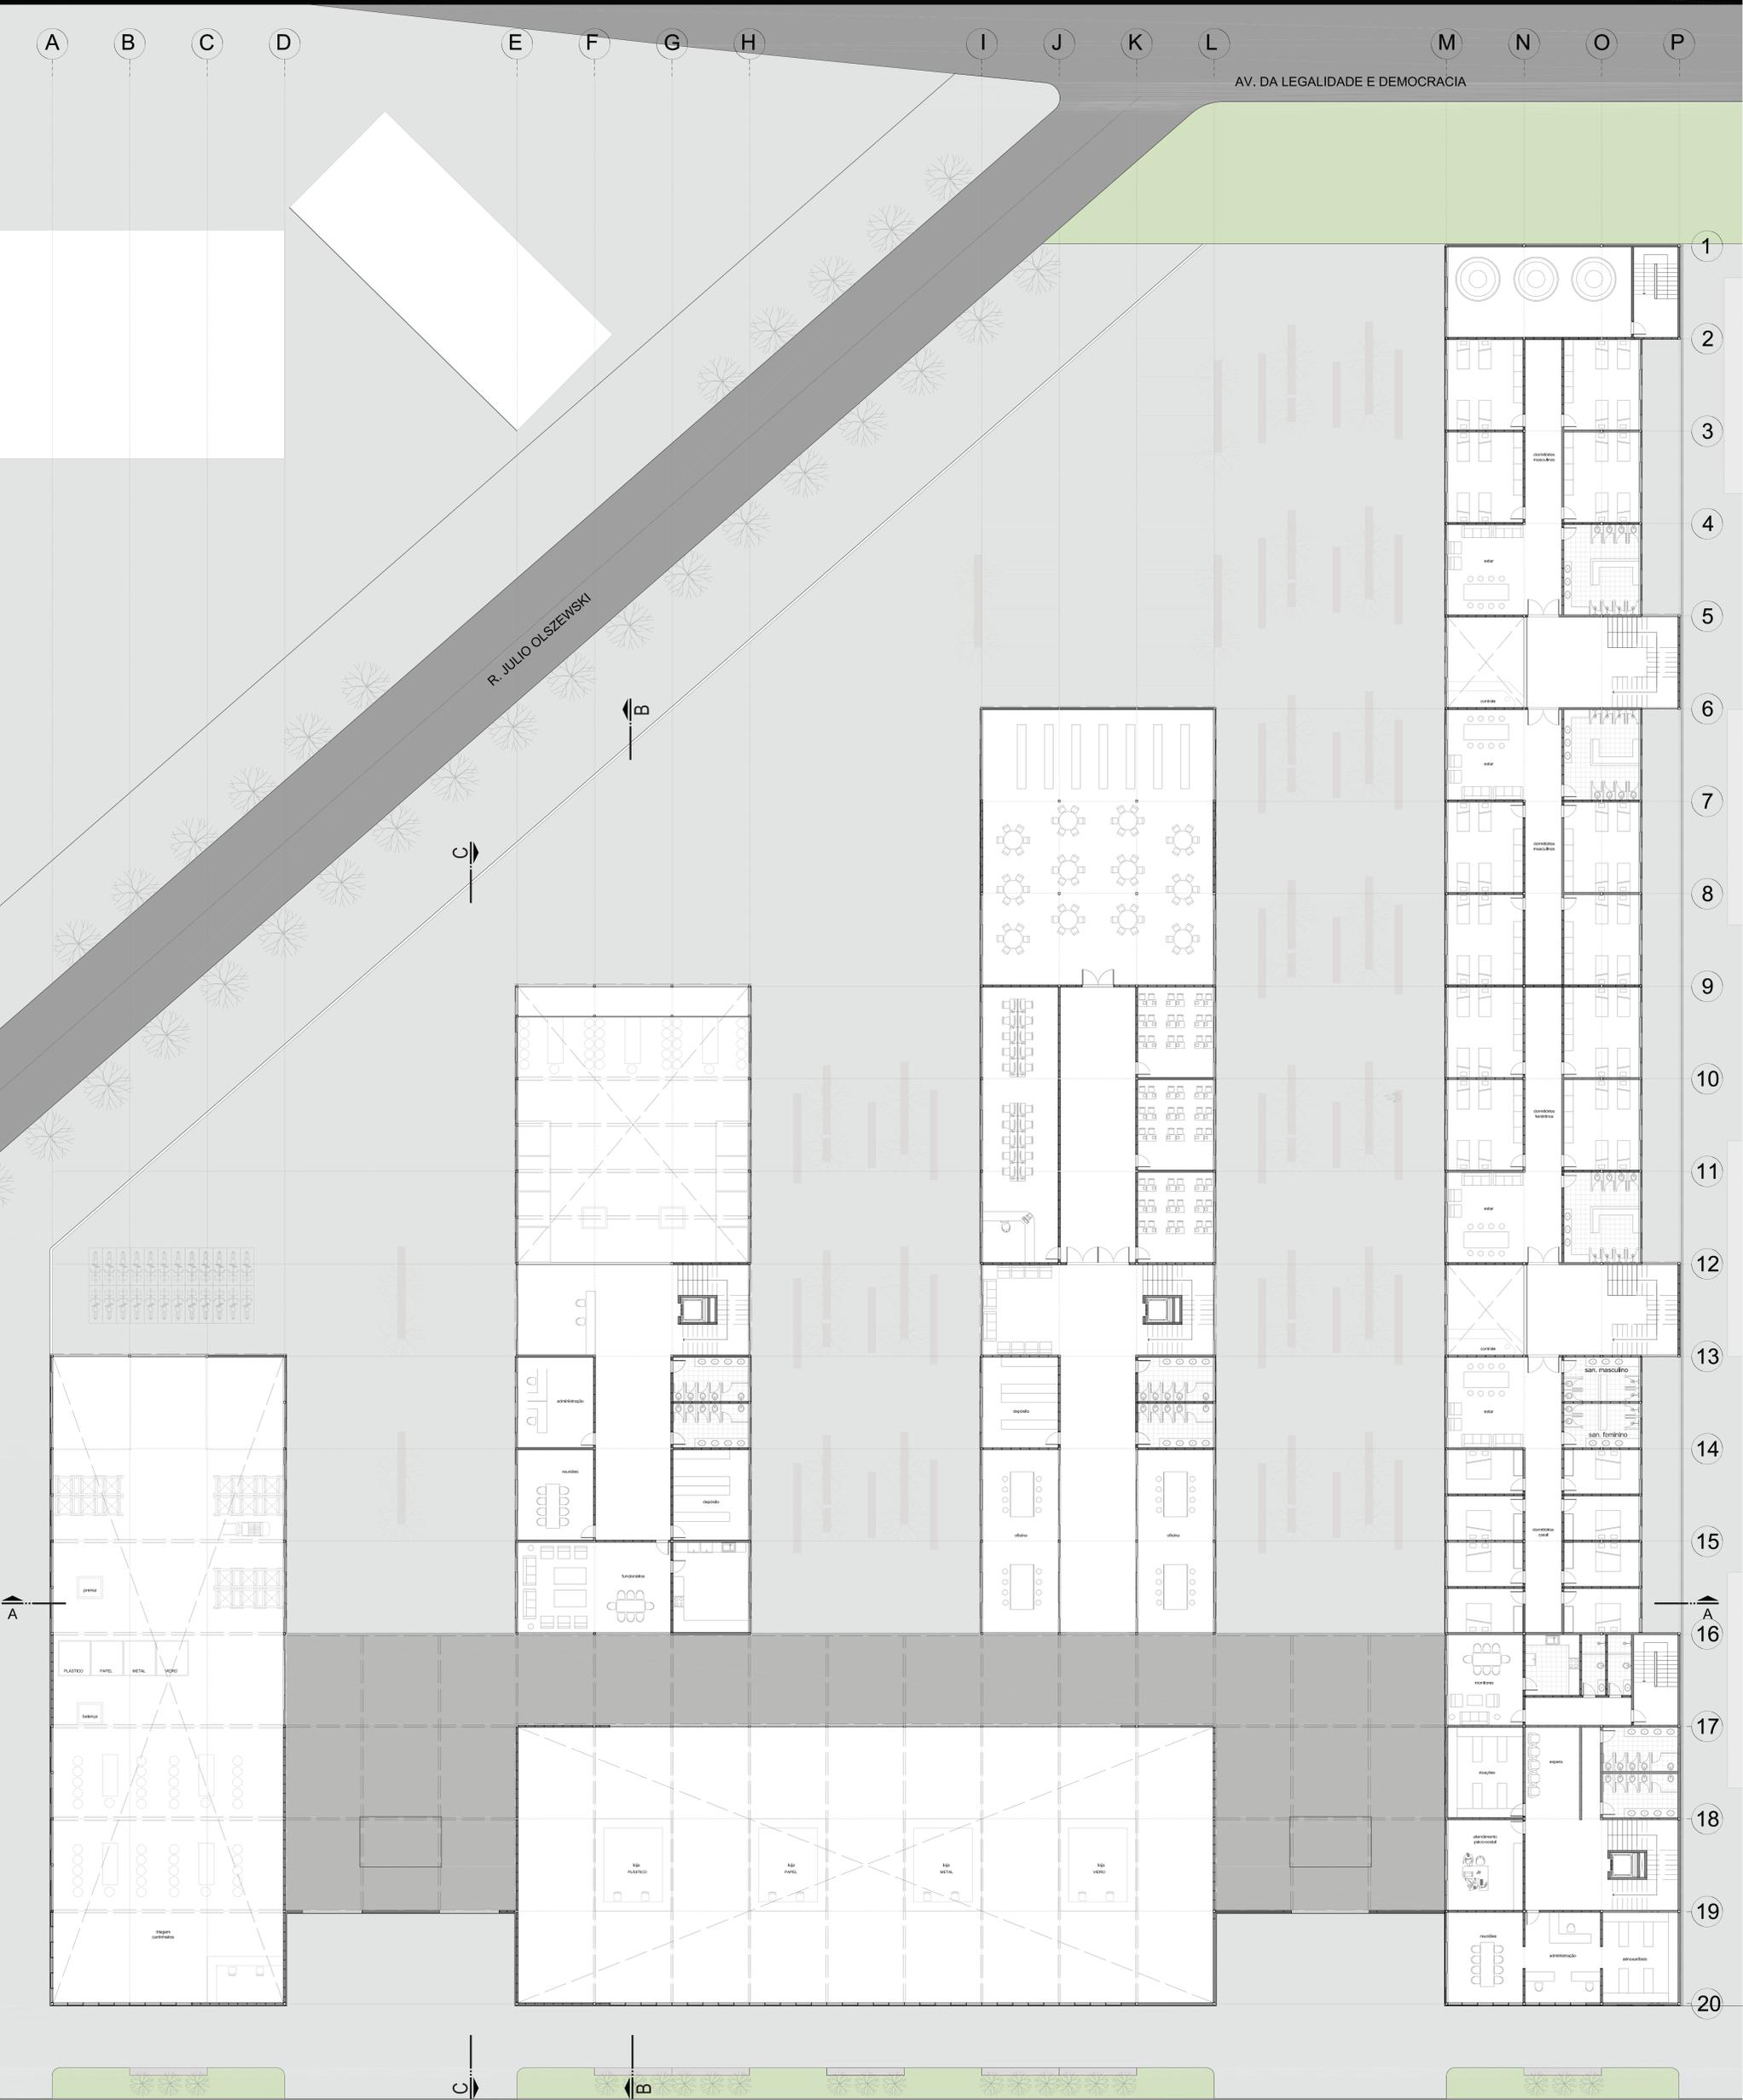


SEGUNDO PAVIMENTO escala 1:125

R.VOLUNTÁRIOS DA PÁTRIA

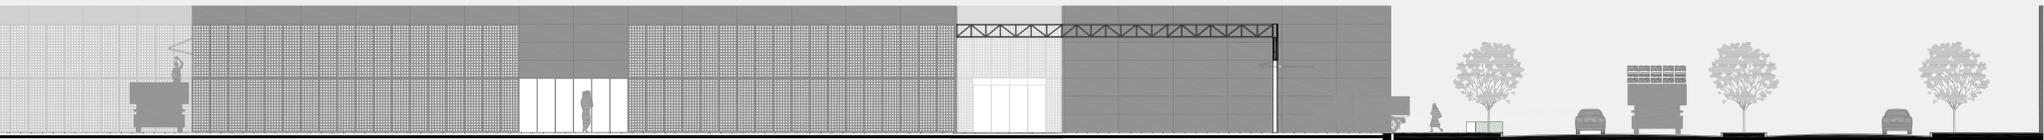



CORTE CC escala 1:125

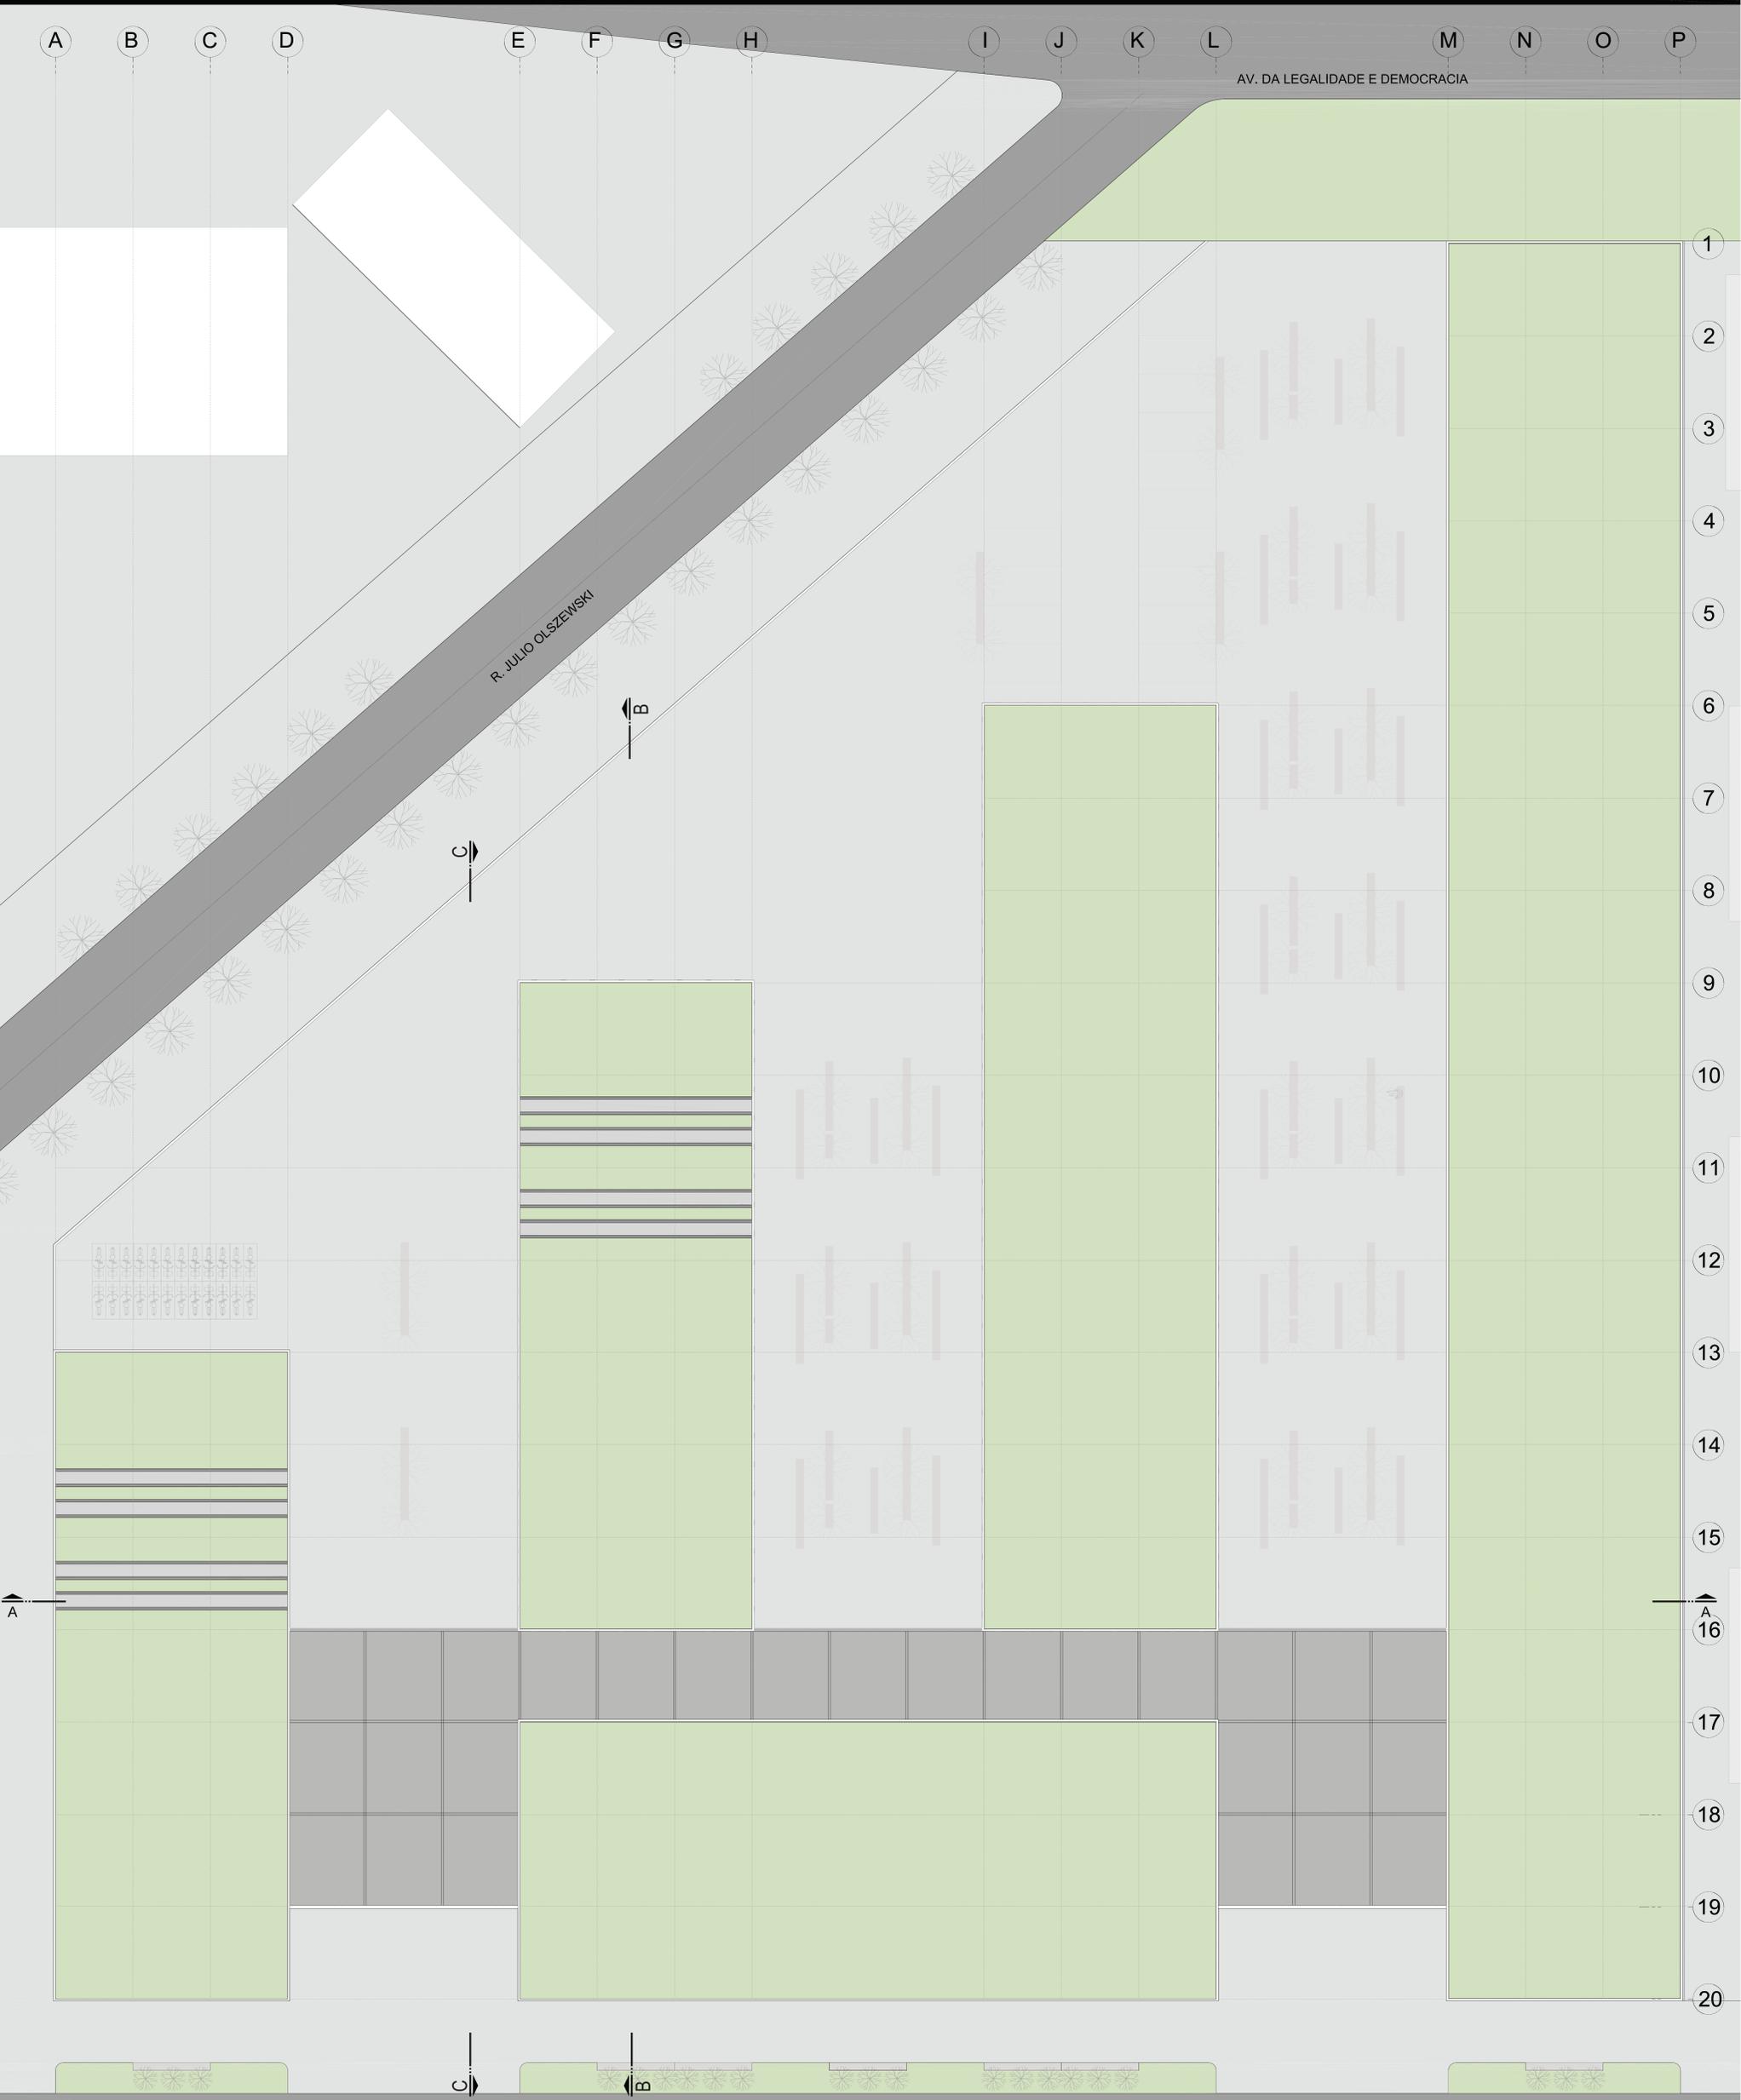

COBERTURA escala 1:125




R.VOLUNTÁRIOS DA PÁTRIA

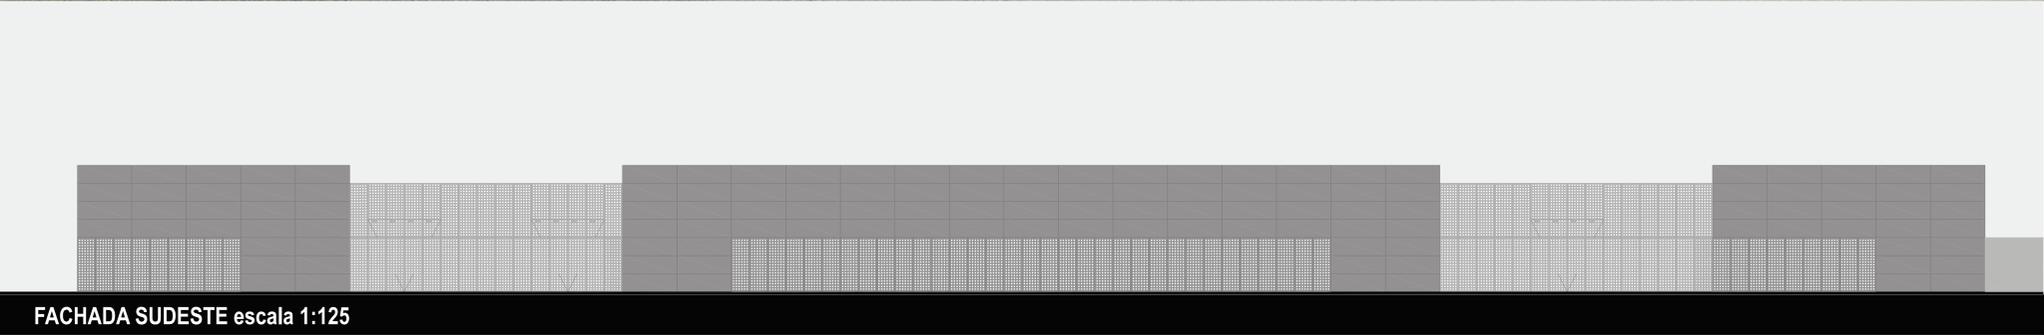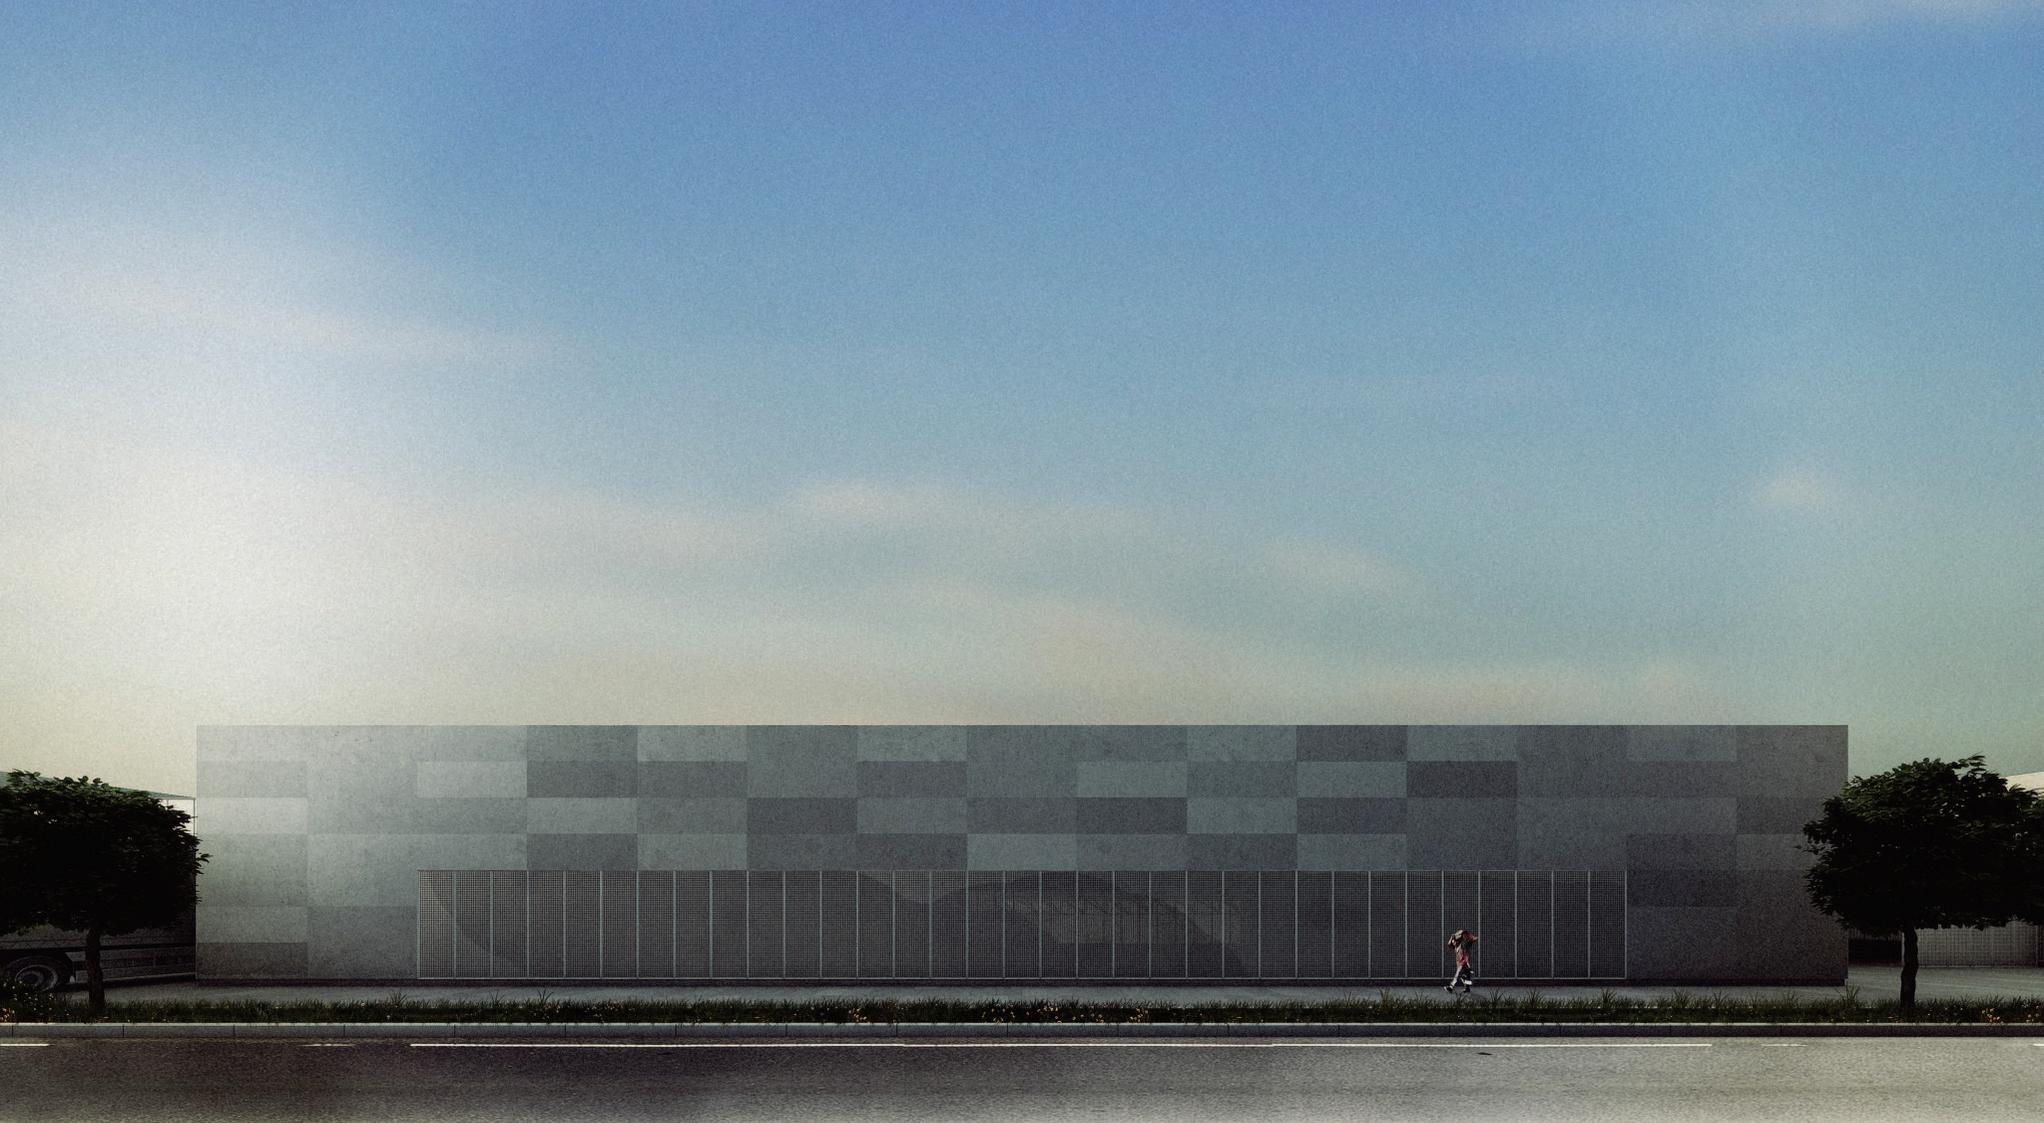


FACHADA SUDESTE escala 1:125



FACHADA SUDESTE _ brises móveis em chapas metálica perfuradas_ escala 1:125

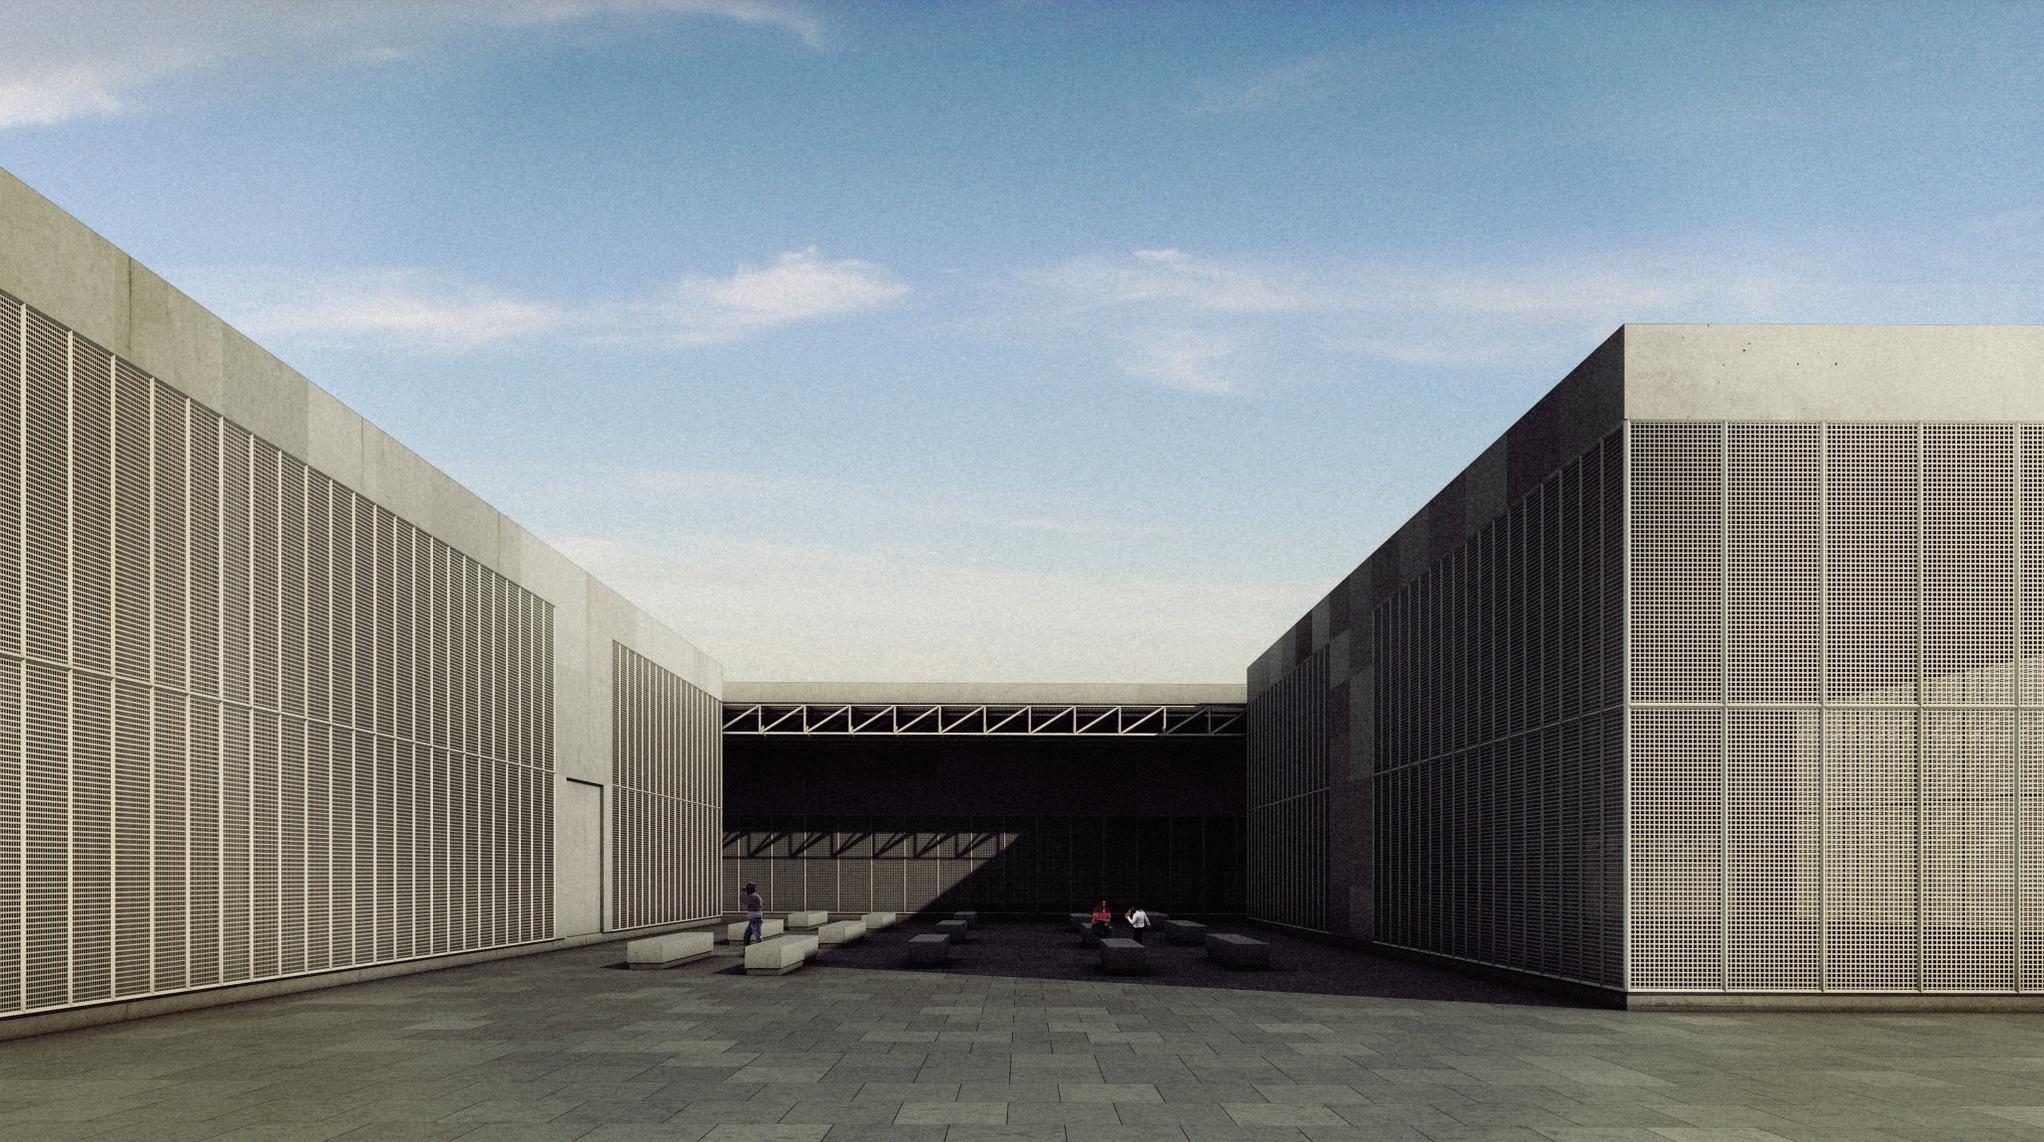


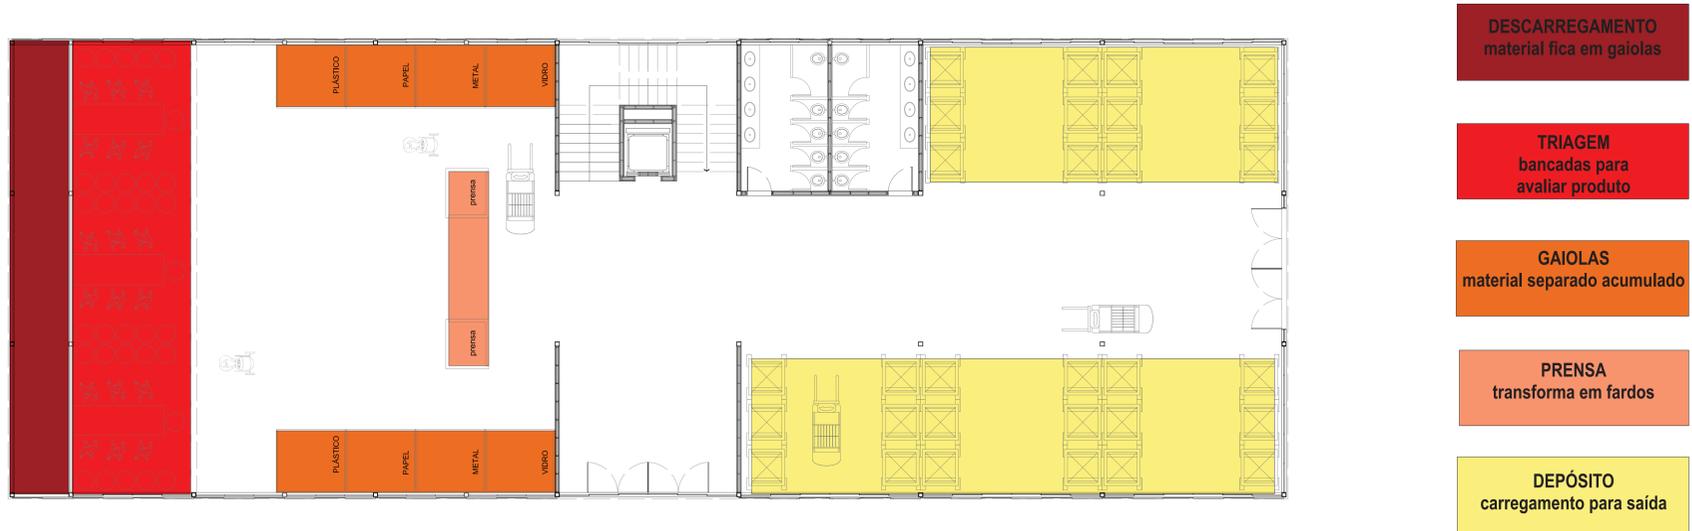


UNIDADE DE TRIAGEM DE RESÍDUOS SÓLIDOS RECICLÁVEIS | DIAGRAMA DE FLUXO DE MATERIAL | escala 1:75



CORTES SETORIAL 01

CORTES SETORIAL 02

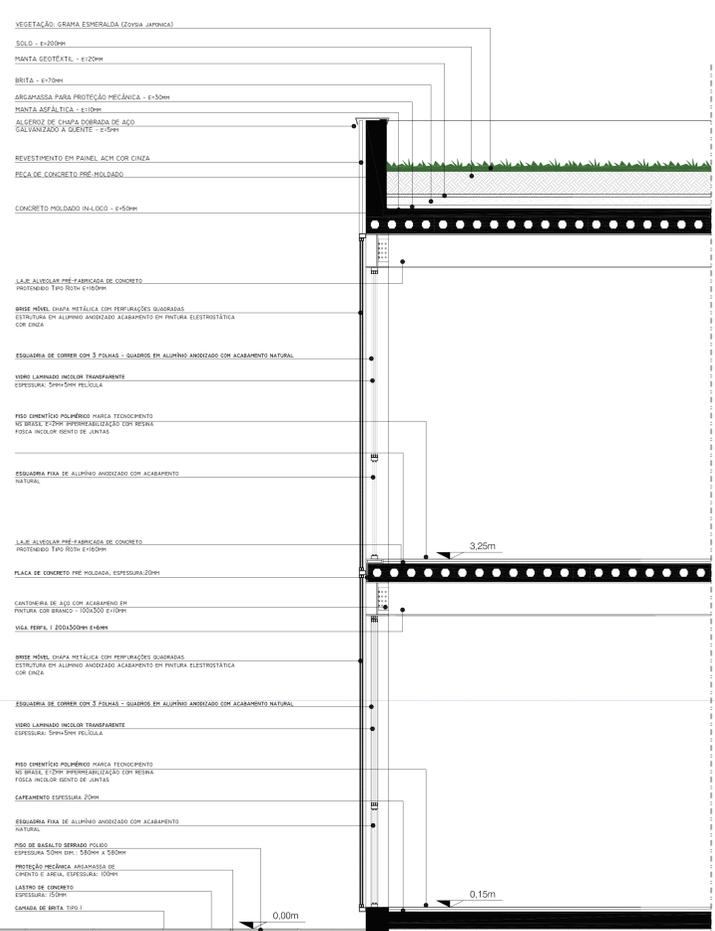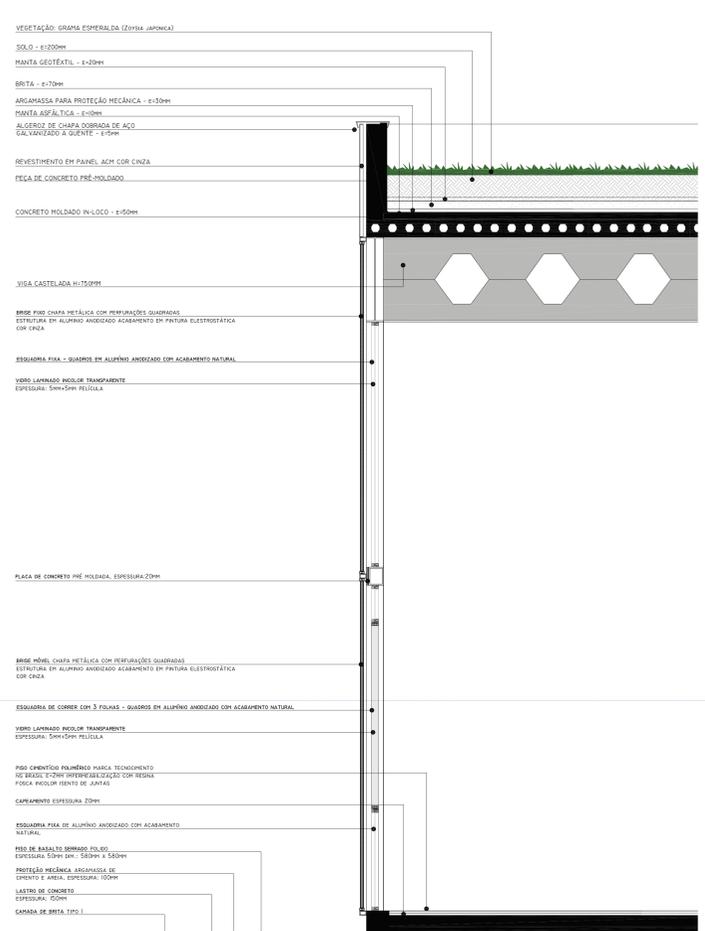

CORTES SETORIAL 01 escala 1:20

CORTES SETORIAL 02 escala 1:20

