



# corte estrutural

escala: 1/200

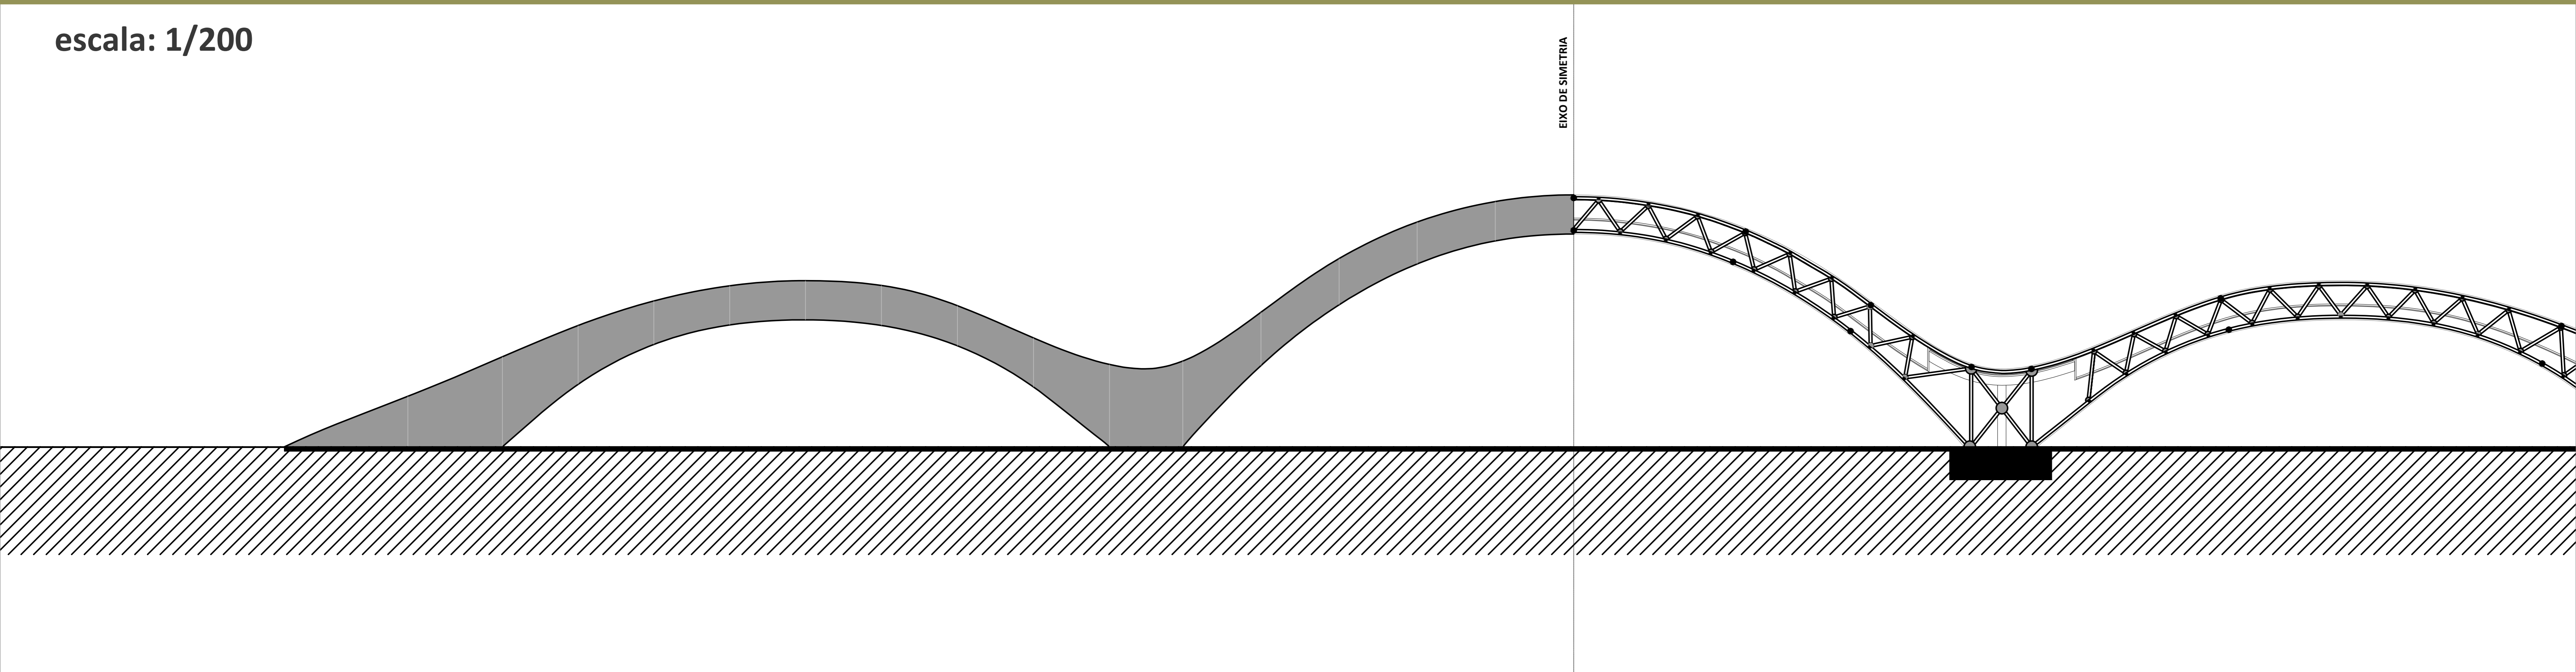


# corte aa'

escala: 1/200

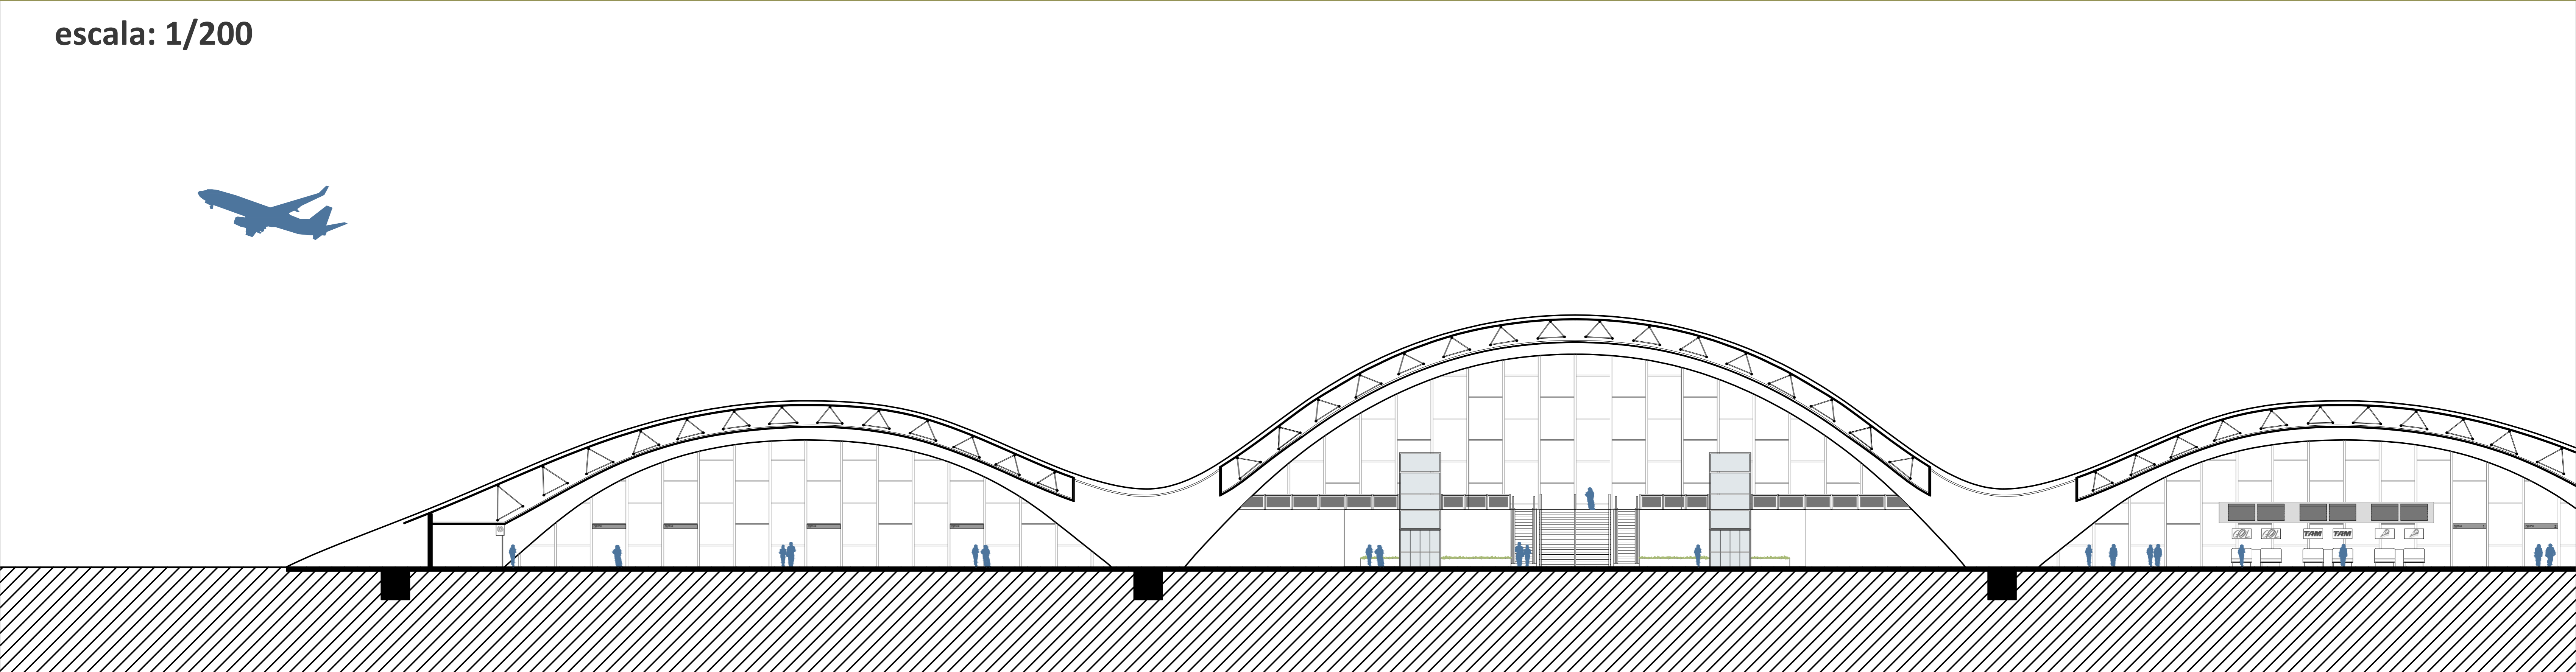


# corte bb'

escala: 1/200

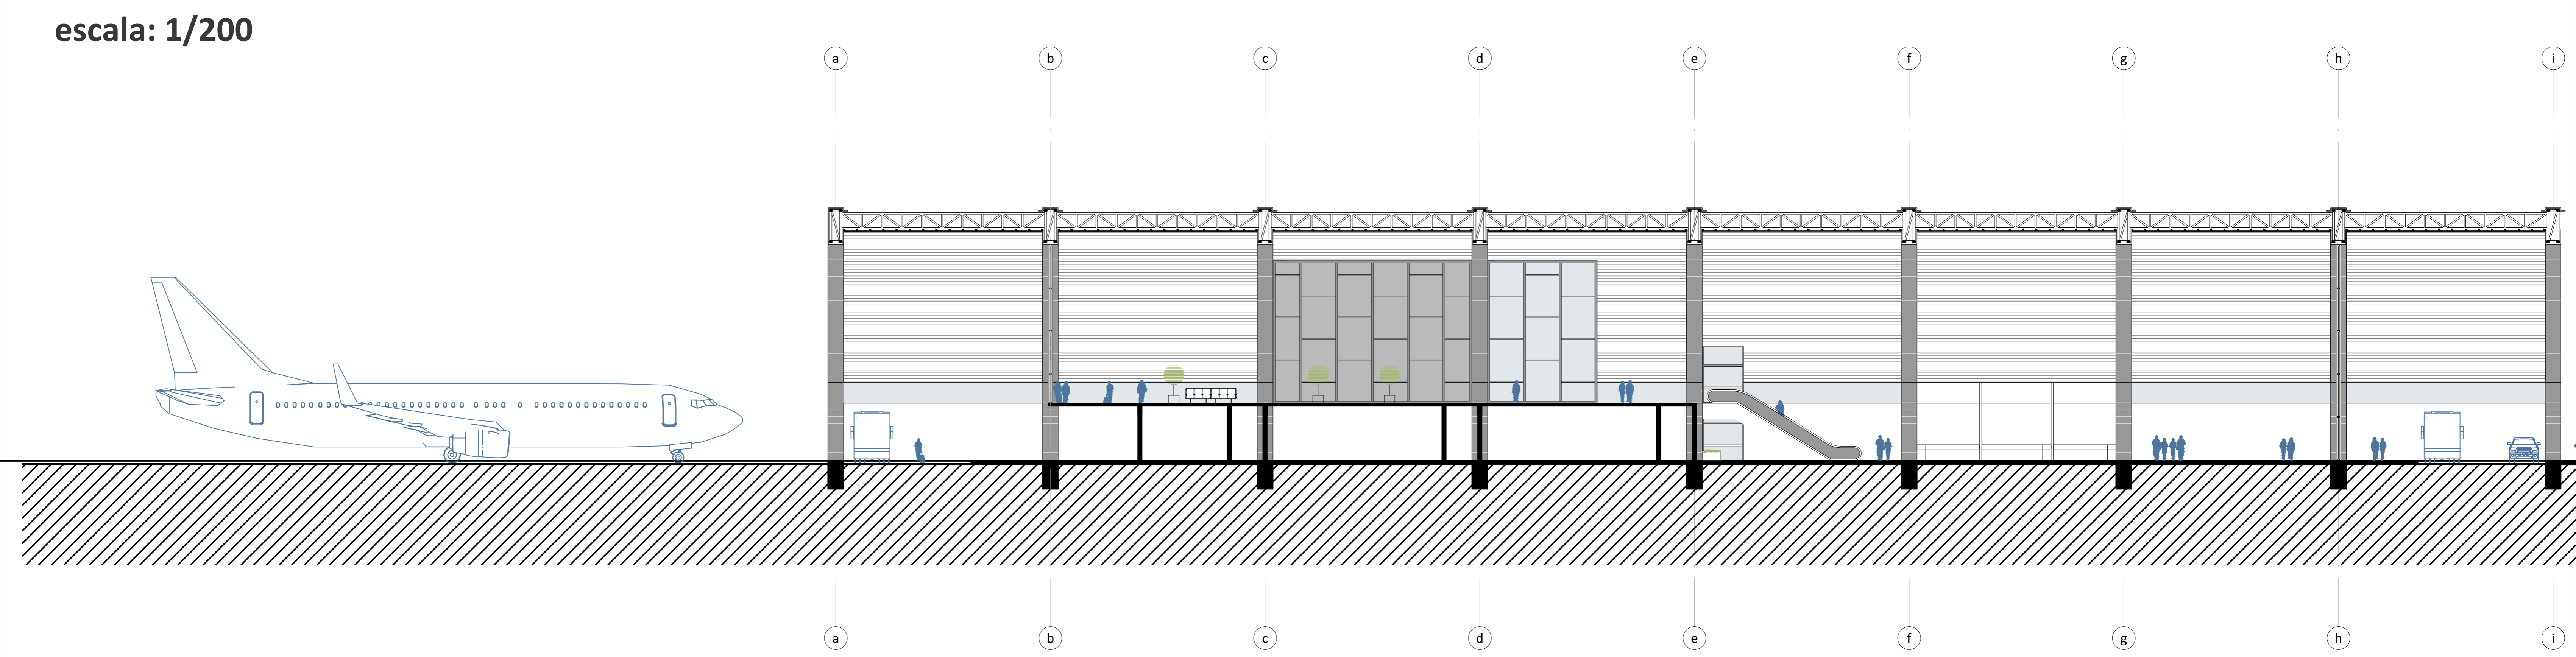


# sistema estrutural


perspectivas

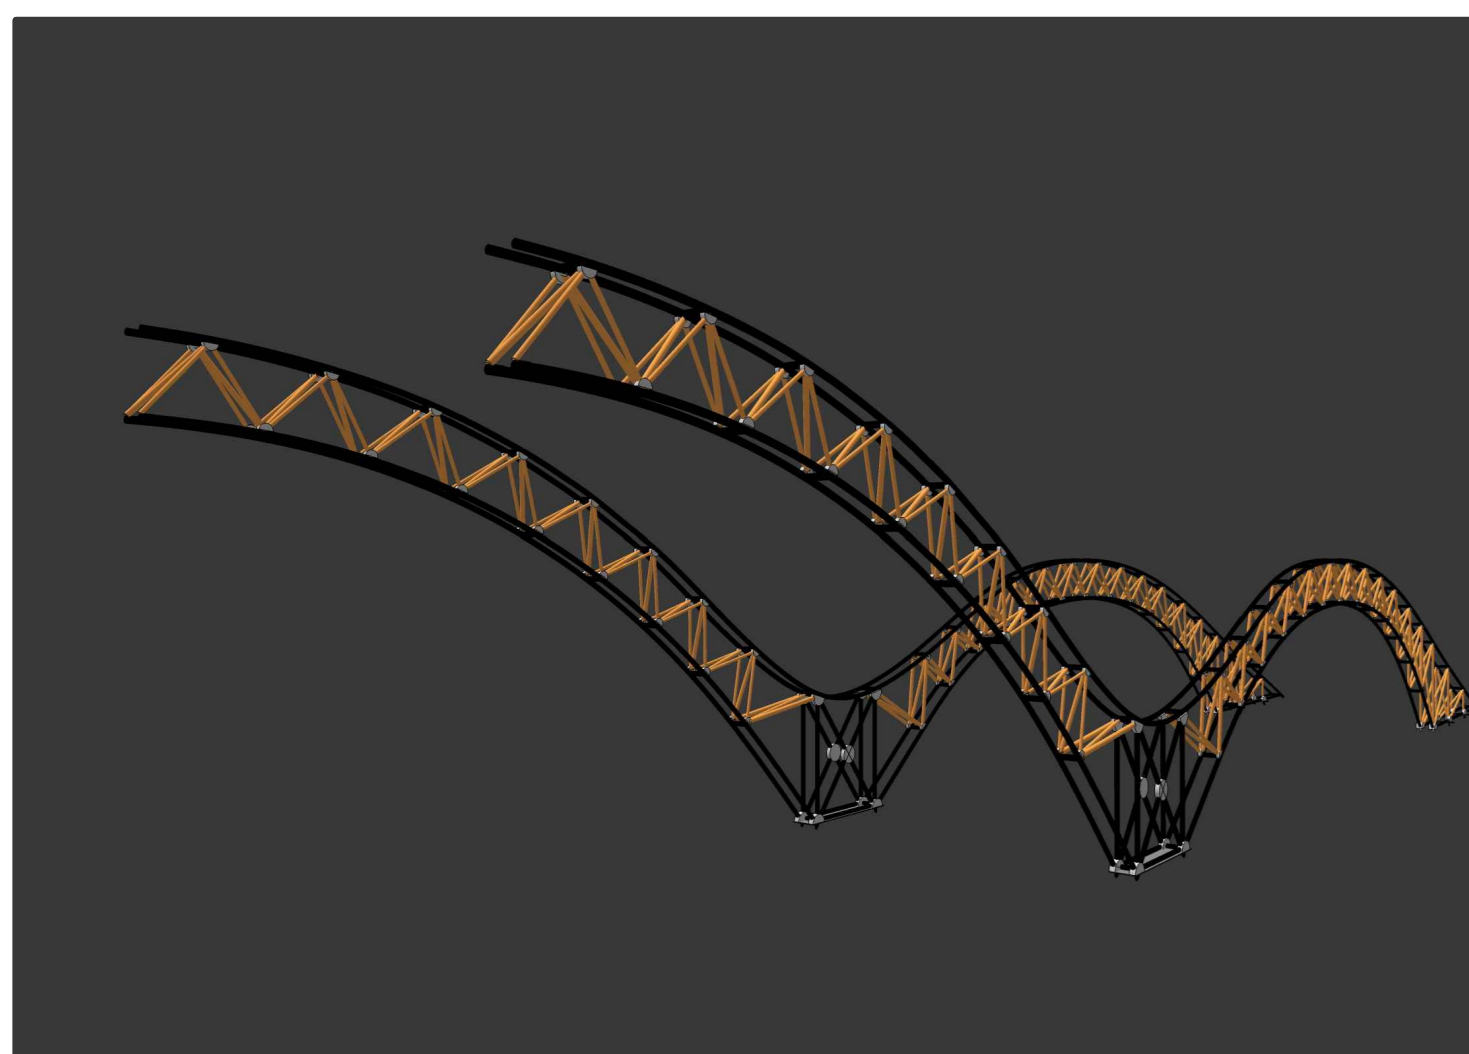

1. arco treçado metálico com perfis tubulares Gerdau Açominas

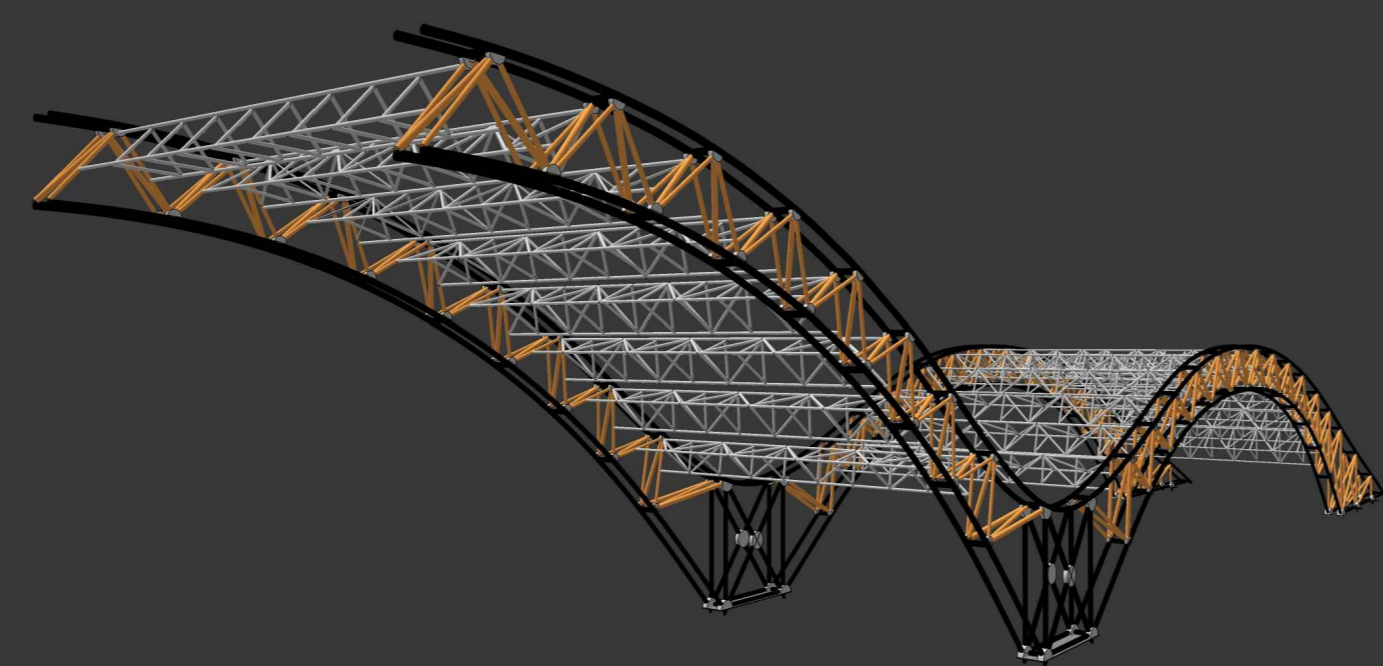


2. treças espaciais metálicas contraventando os arcos treçados

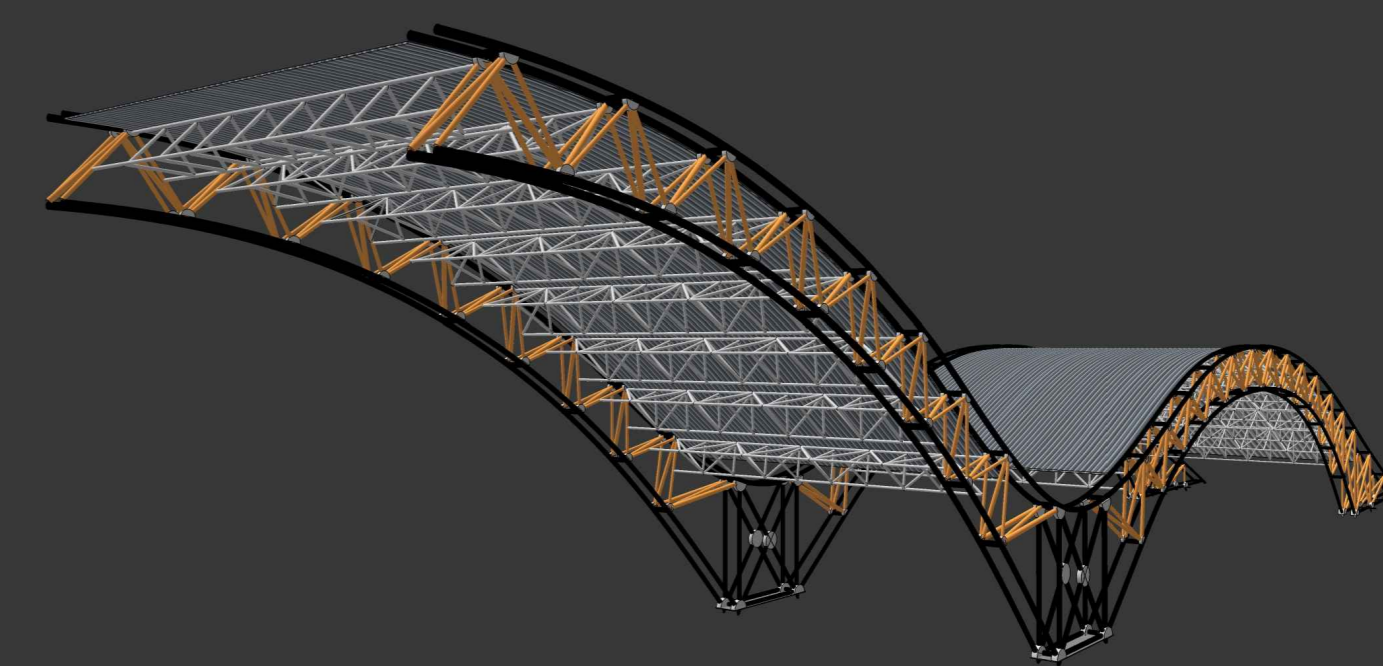

3. telha de alumínio calandrada fixada sobre as treças espaciais

4. f

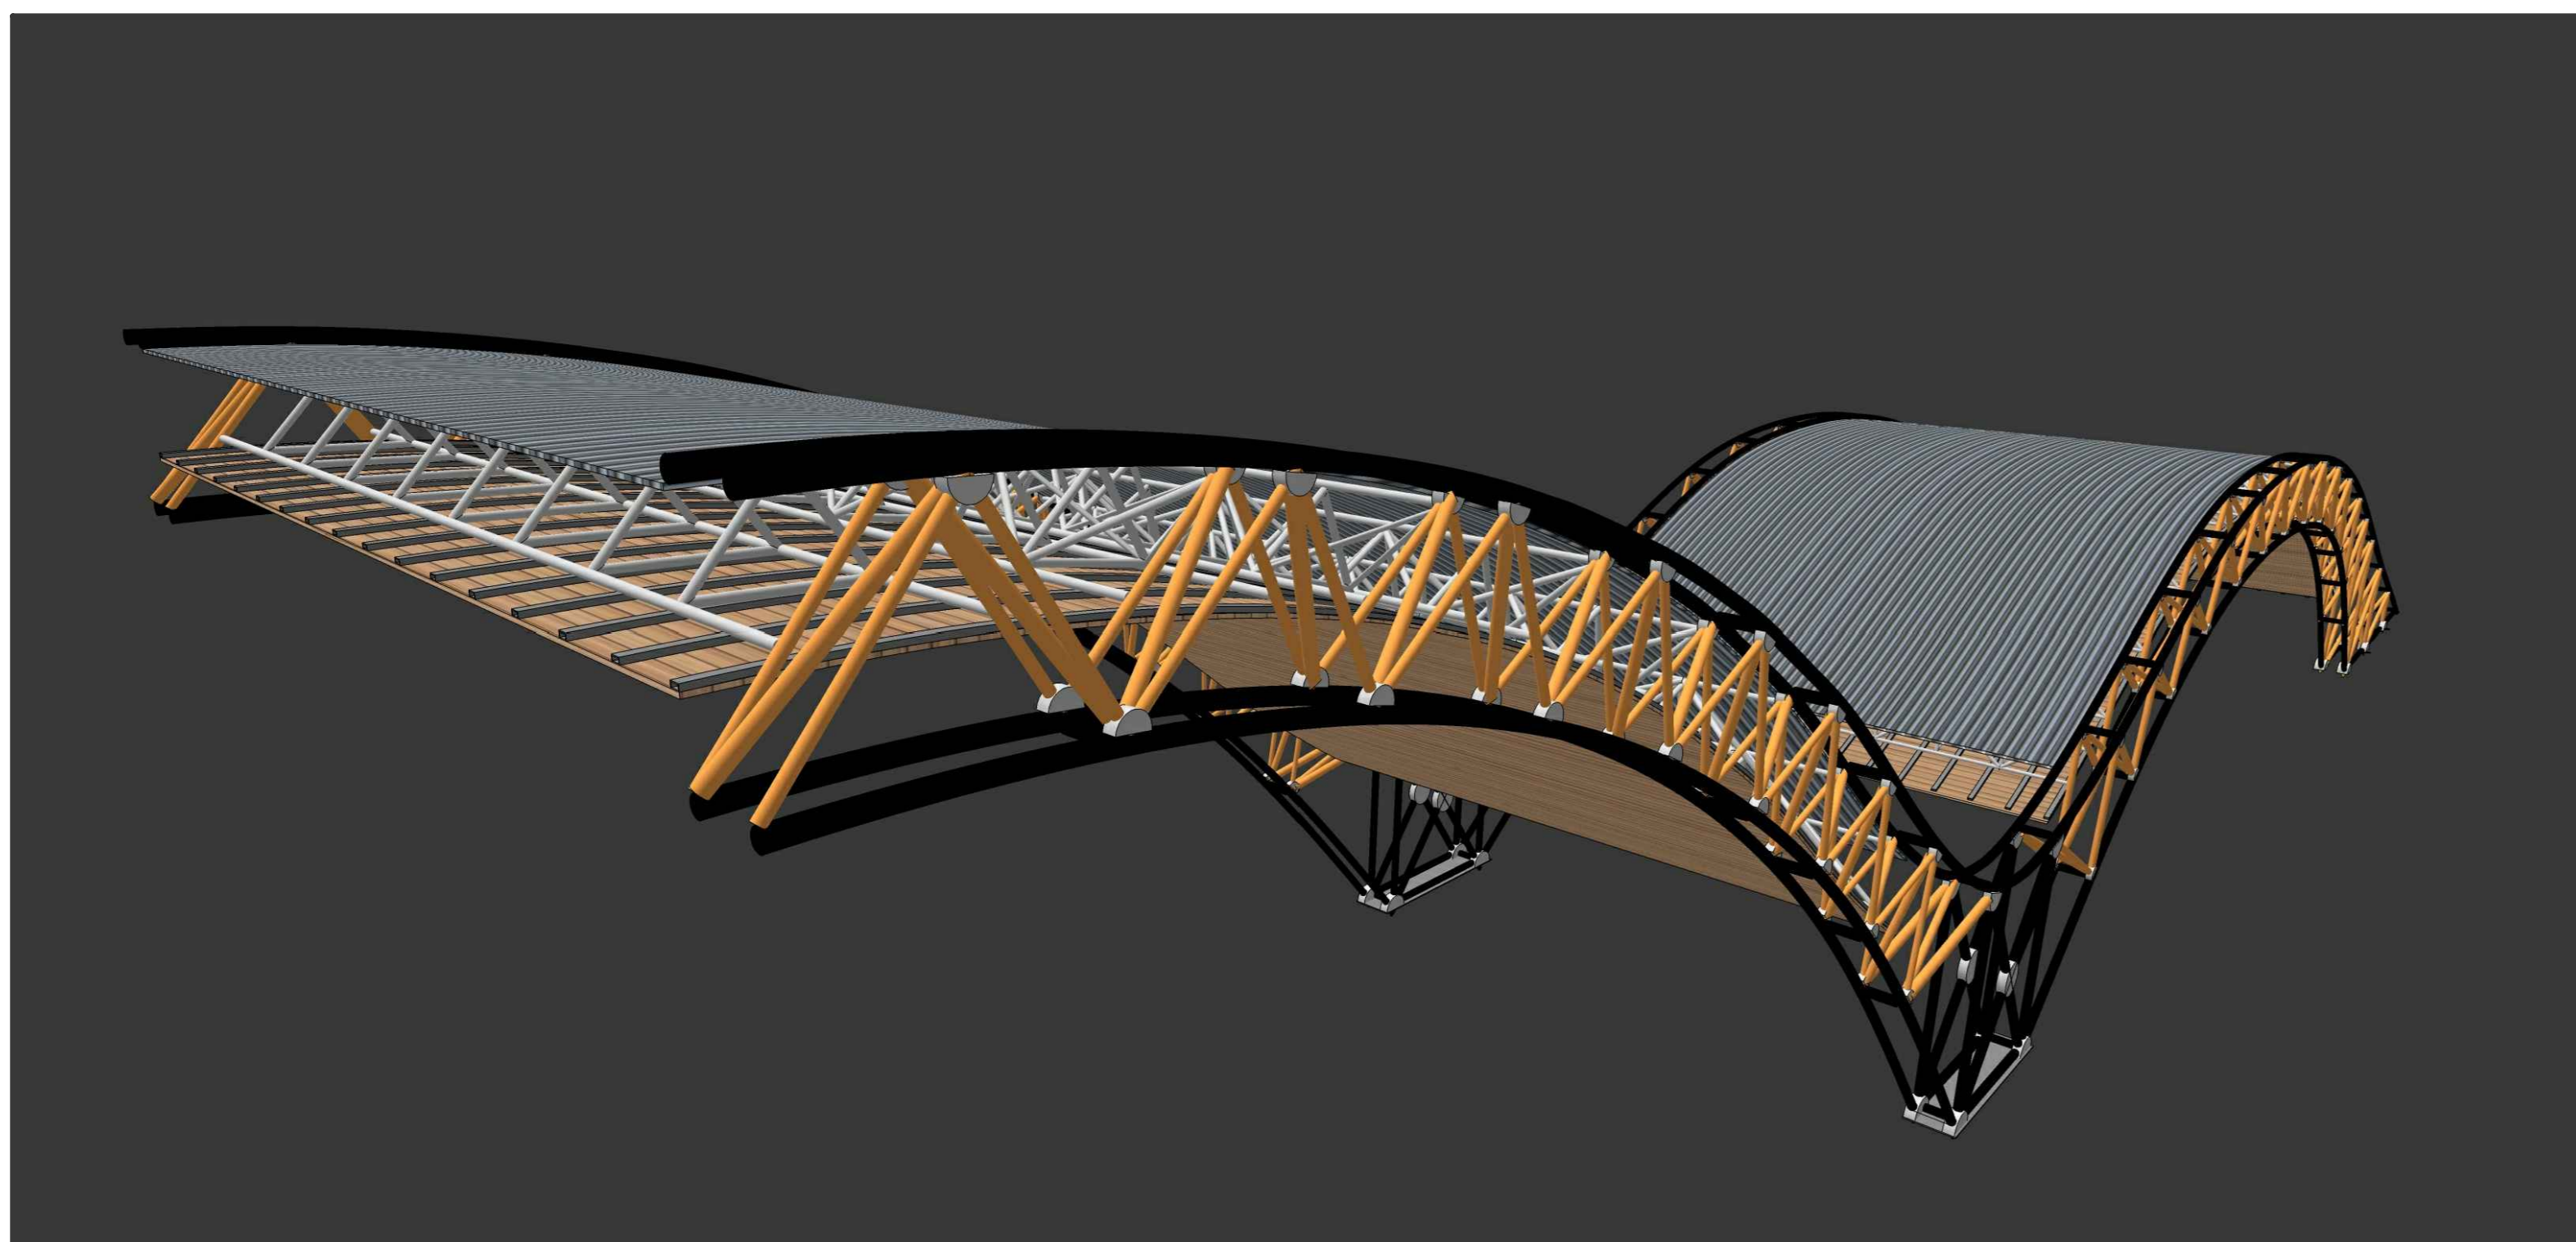

5. perspectiva de meio módulo do sistema estrutural

