


planta de cobertura  
escala 1:250



**planilha de áreas**

área total do terreno \_ 2680m<sup>2</sup>  
 taxa de ocupação \_ 60%  
 área ocupada \_ 1553m<sup>2</sup> (57.9%)  
 índice máximo de aproveitamento \_ 3  
 área aproveitada \_ 6620m<sup>2</sup>  
 índice de aproveitamento do projeto \_ 2.47  
 área adensável \_ 4470m<sup>2</sup>  
 área não-adensável \_ 2150m<sup>2</sup>  
 nº vagas estacionamento \_ 65

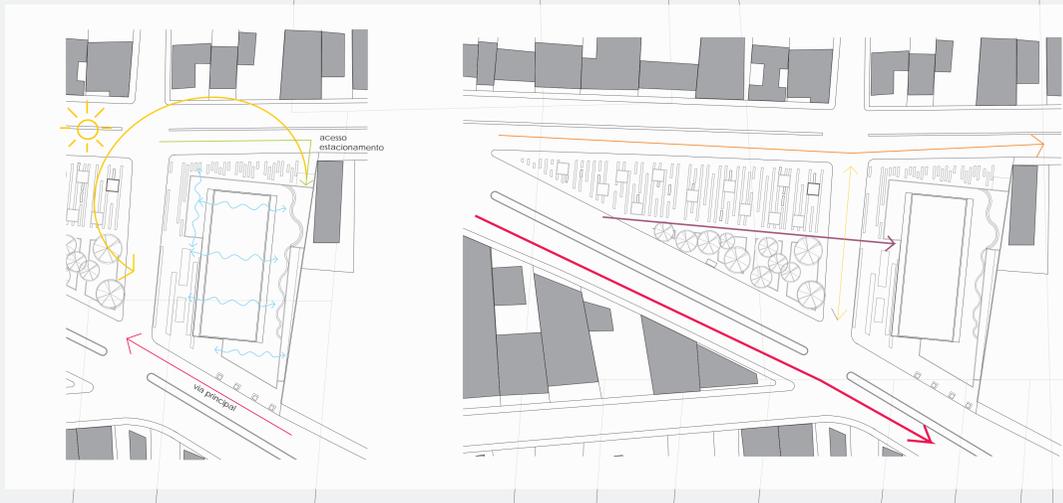