

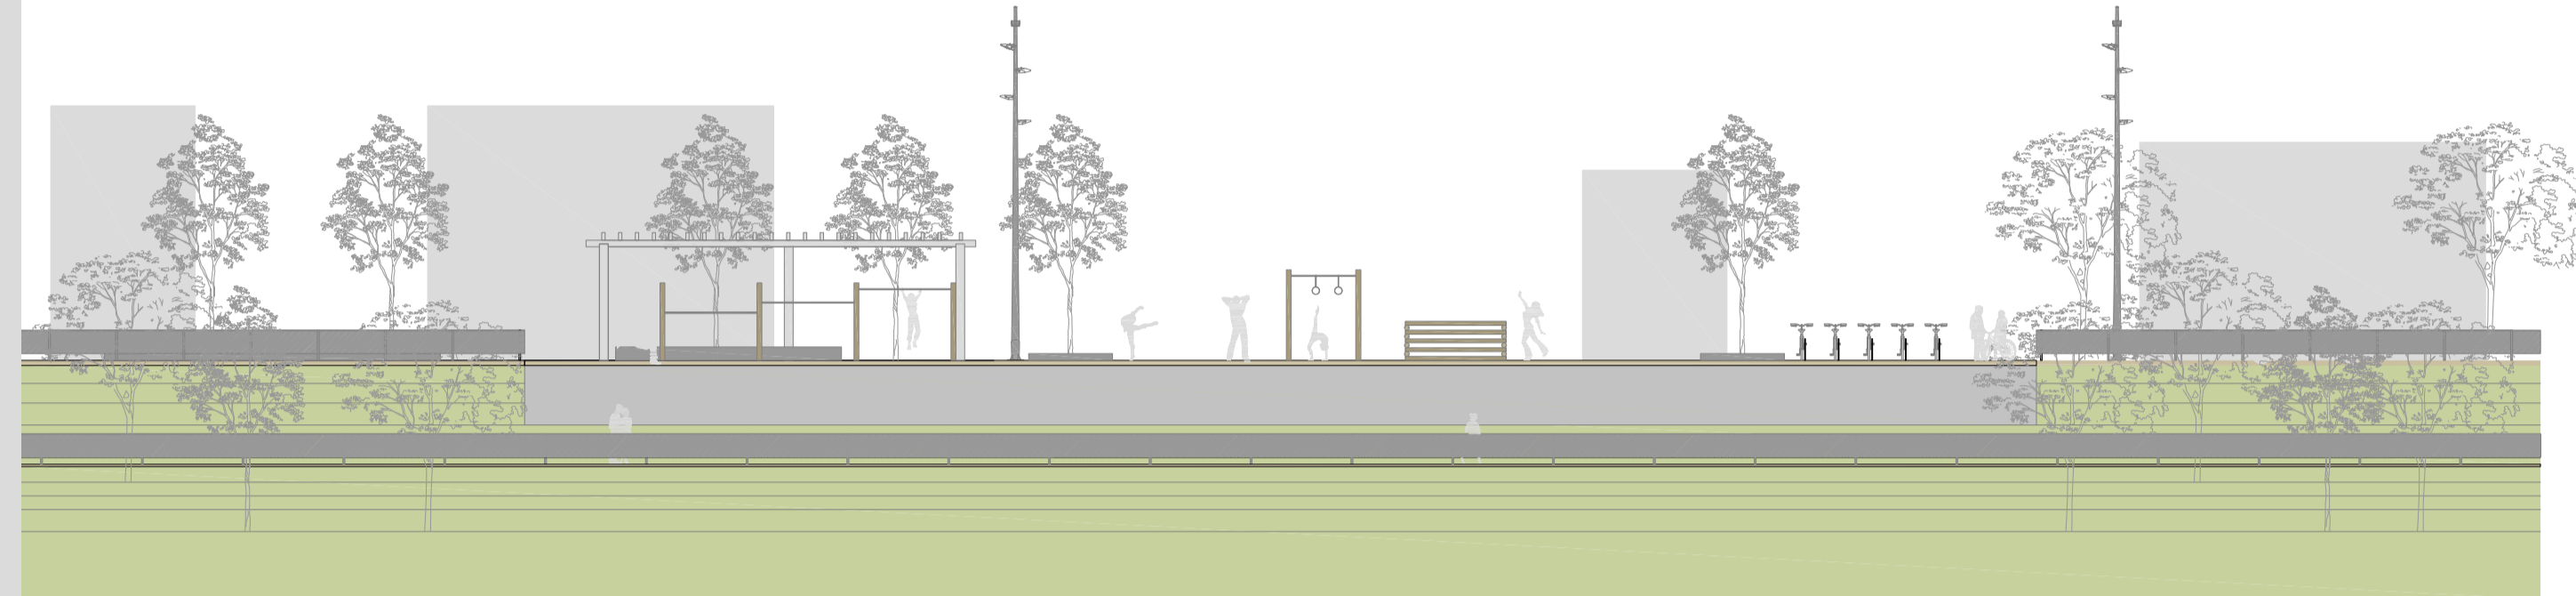


ESPAÇO ALONGAMENTO | Escala 1:200

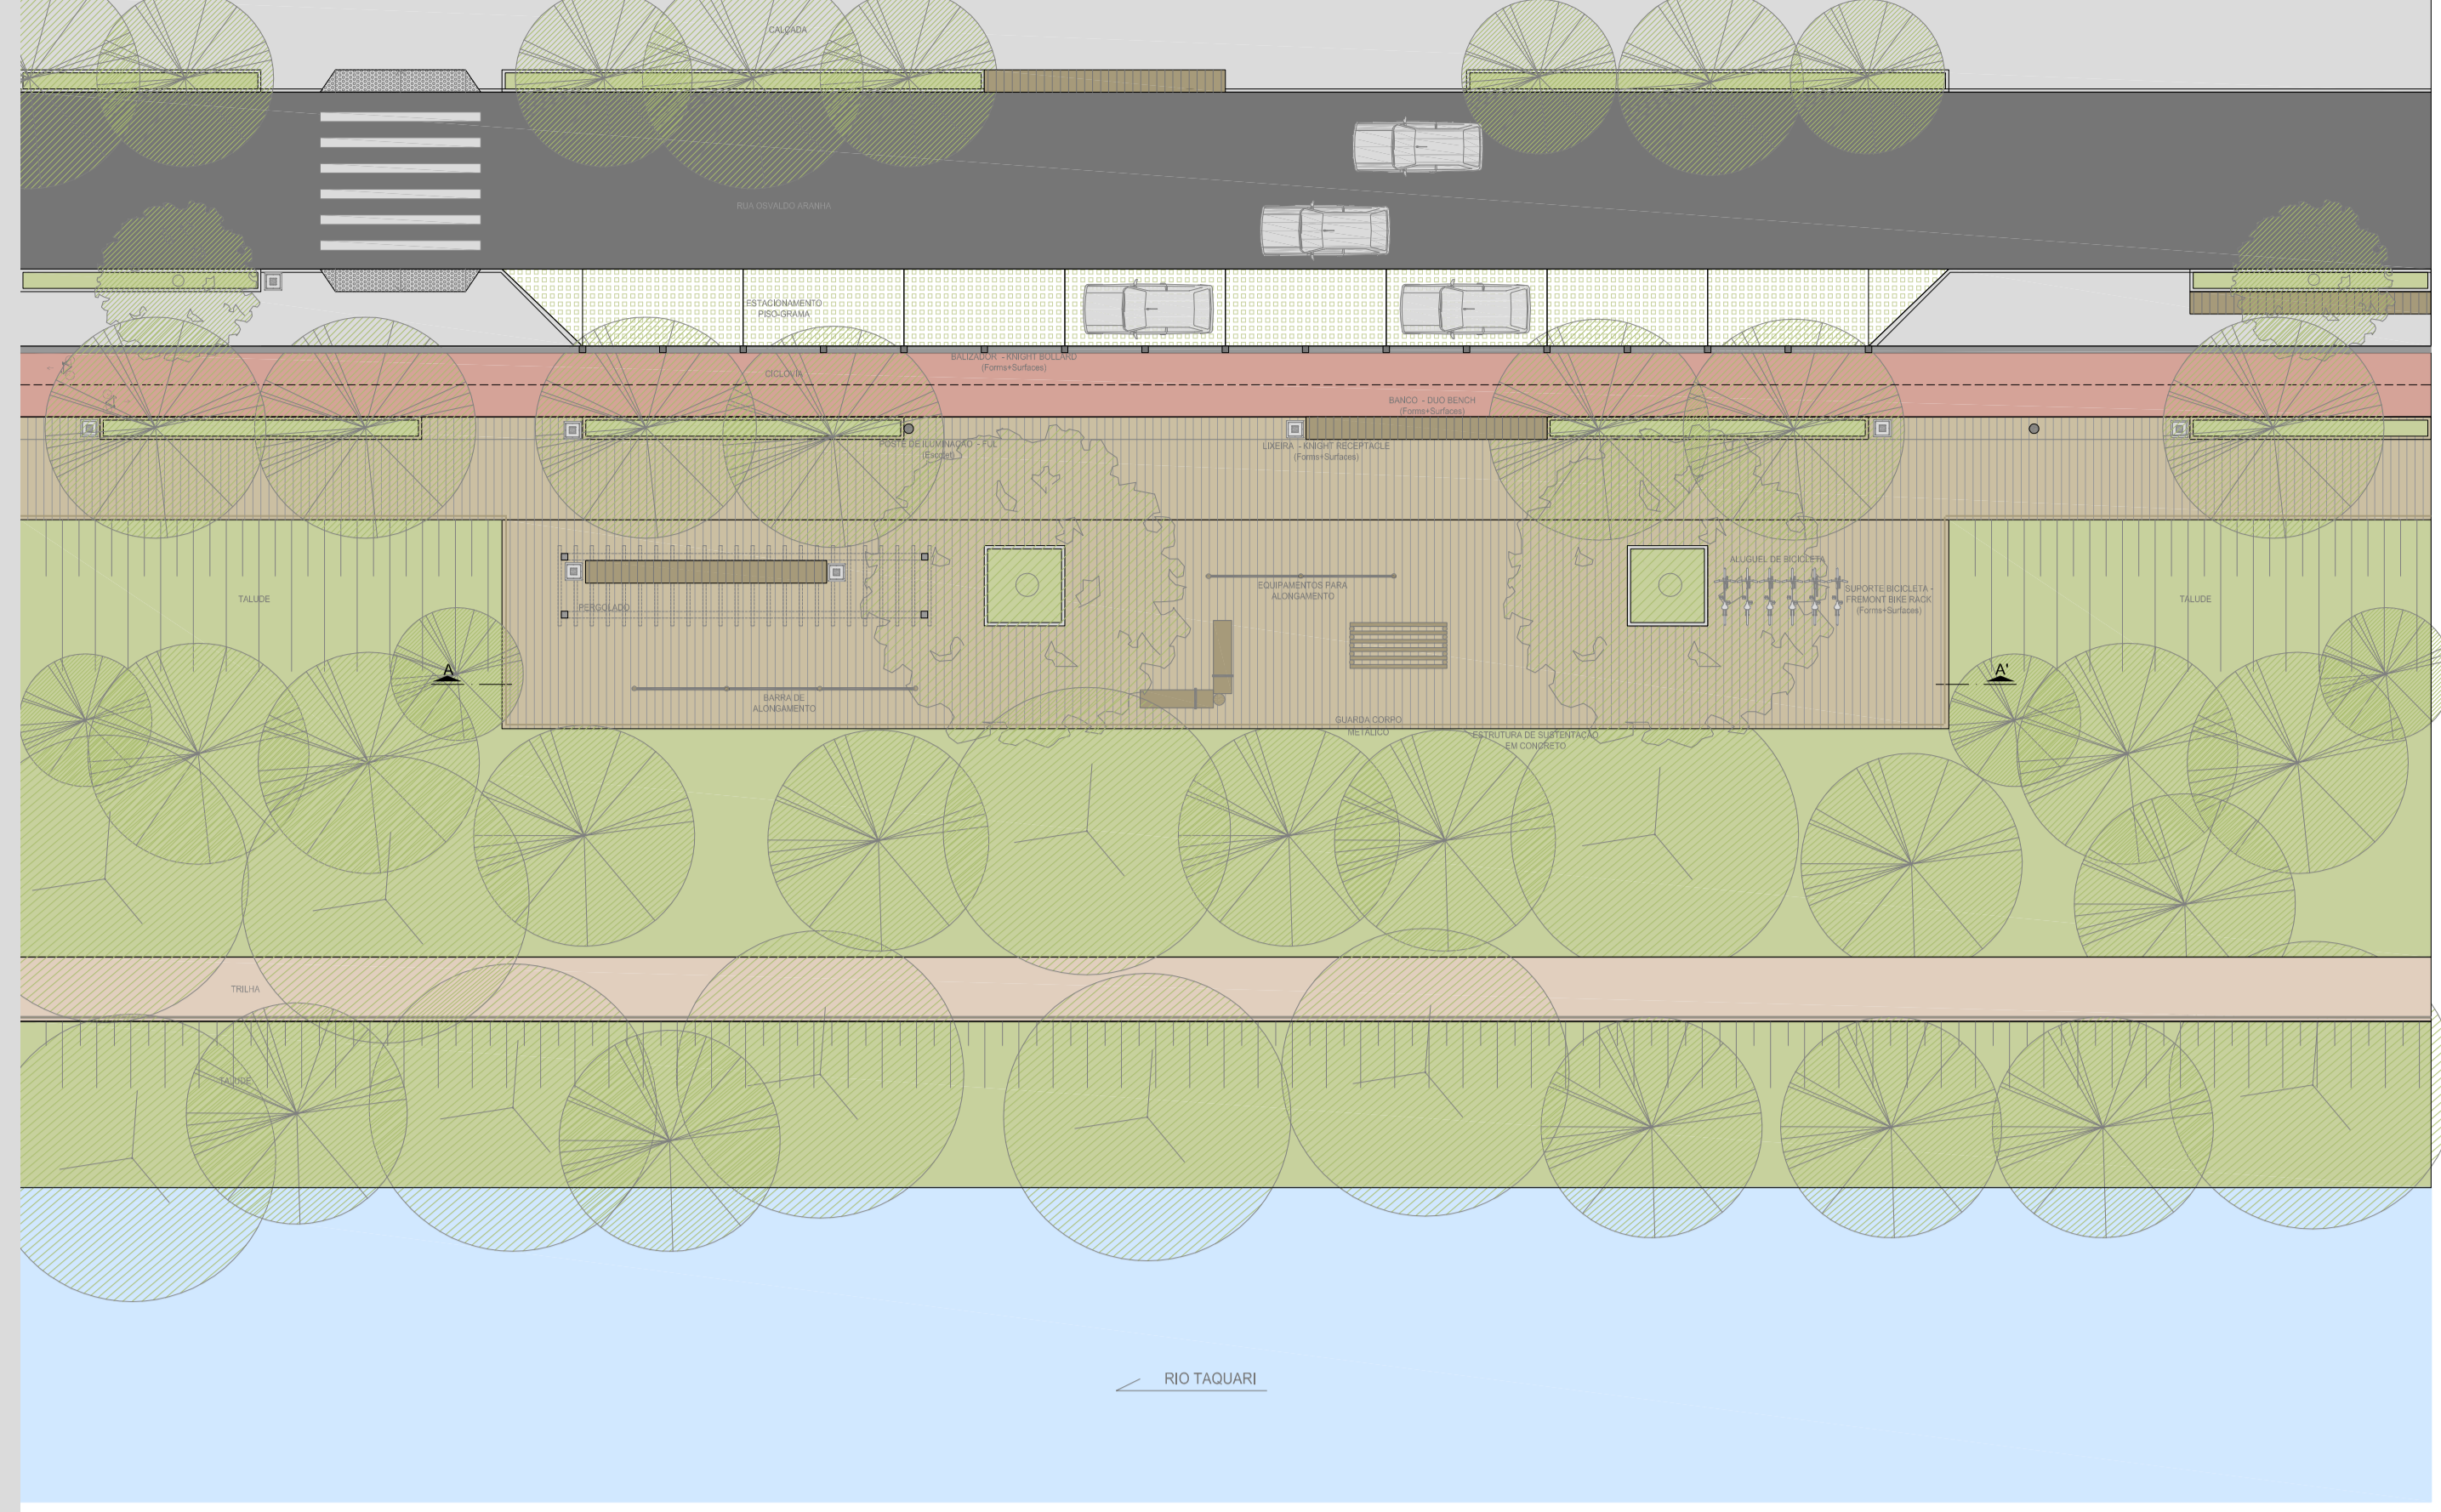

ESPAÇO PICNIC | Escala 1:200

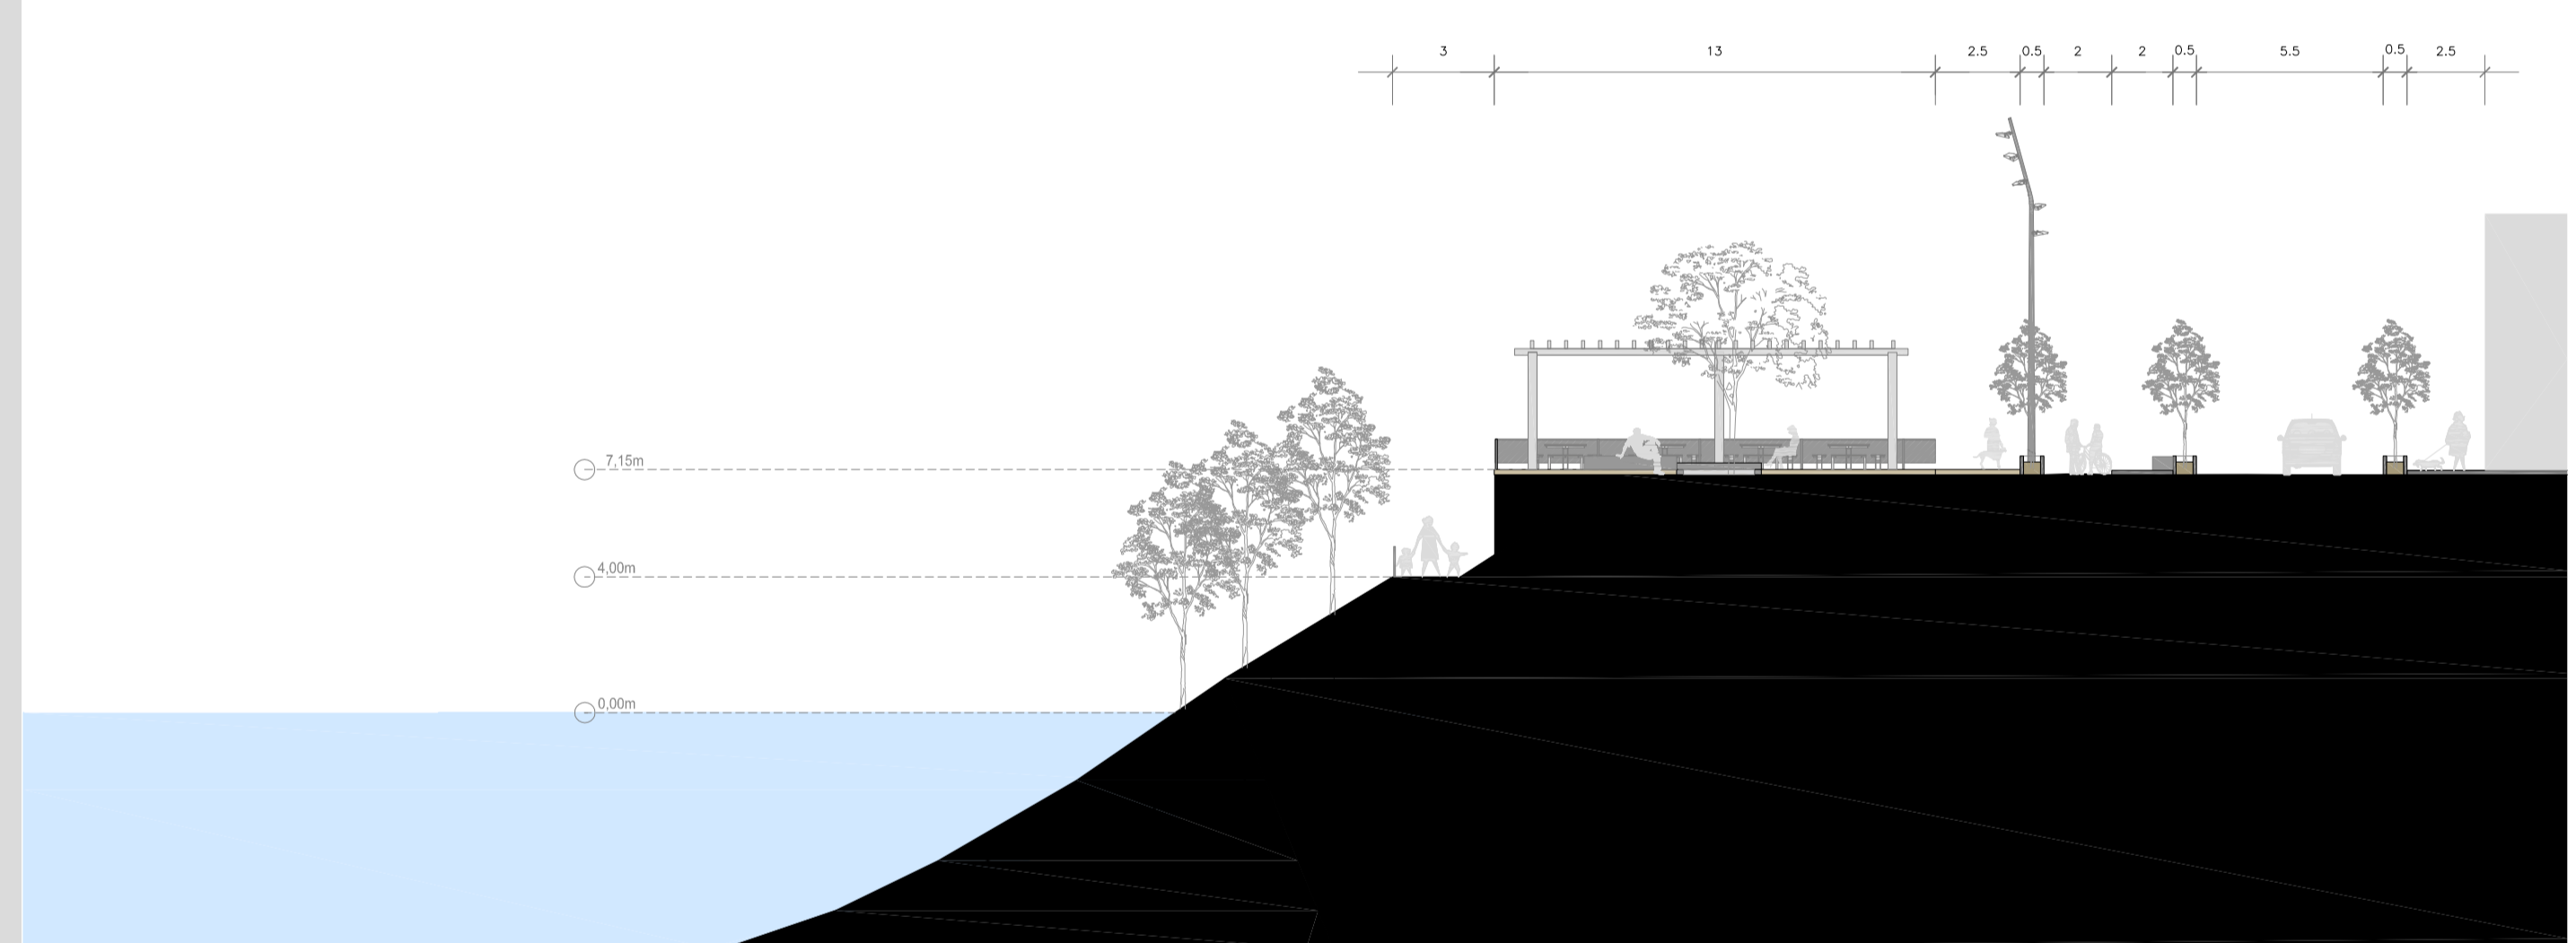

ESPAÇO PLAYGROUND | Escala 1:200

