

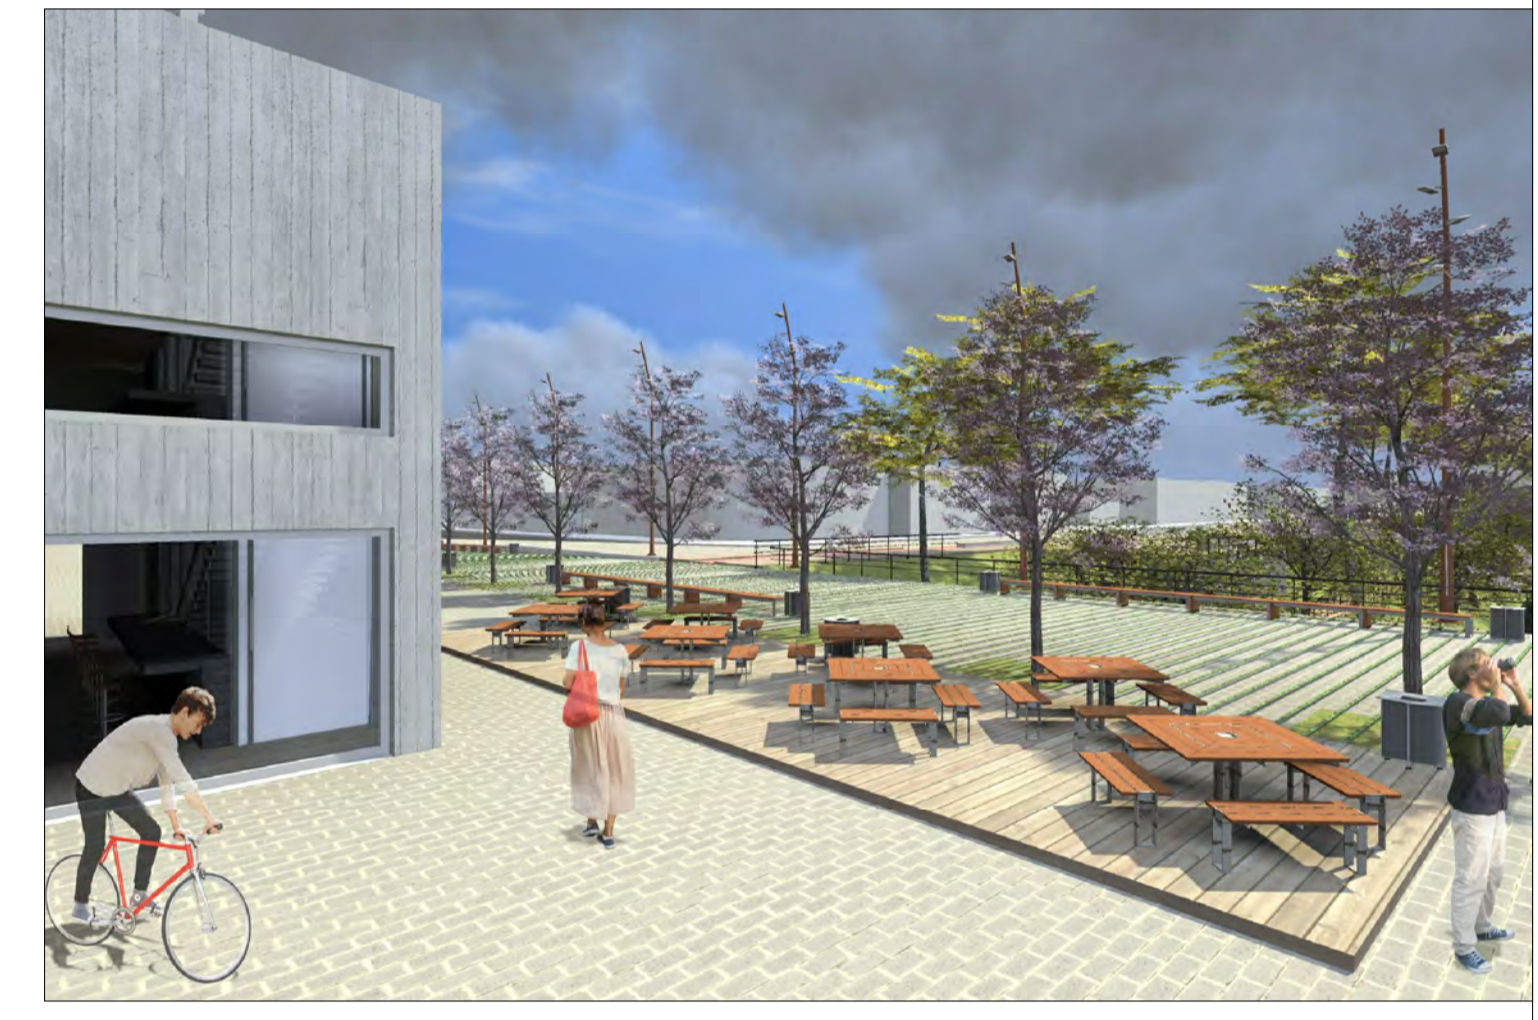



AMPLIAÇÃO PRAÇA | Escala 1:200

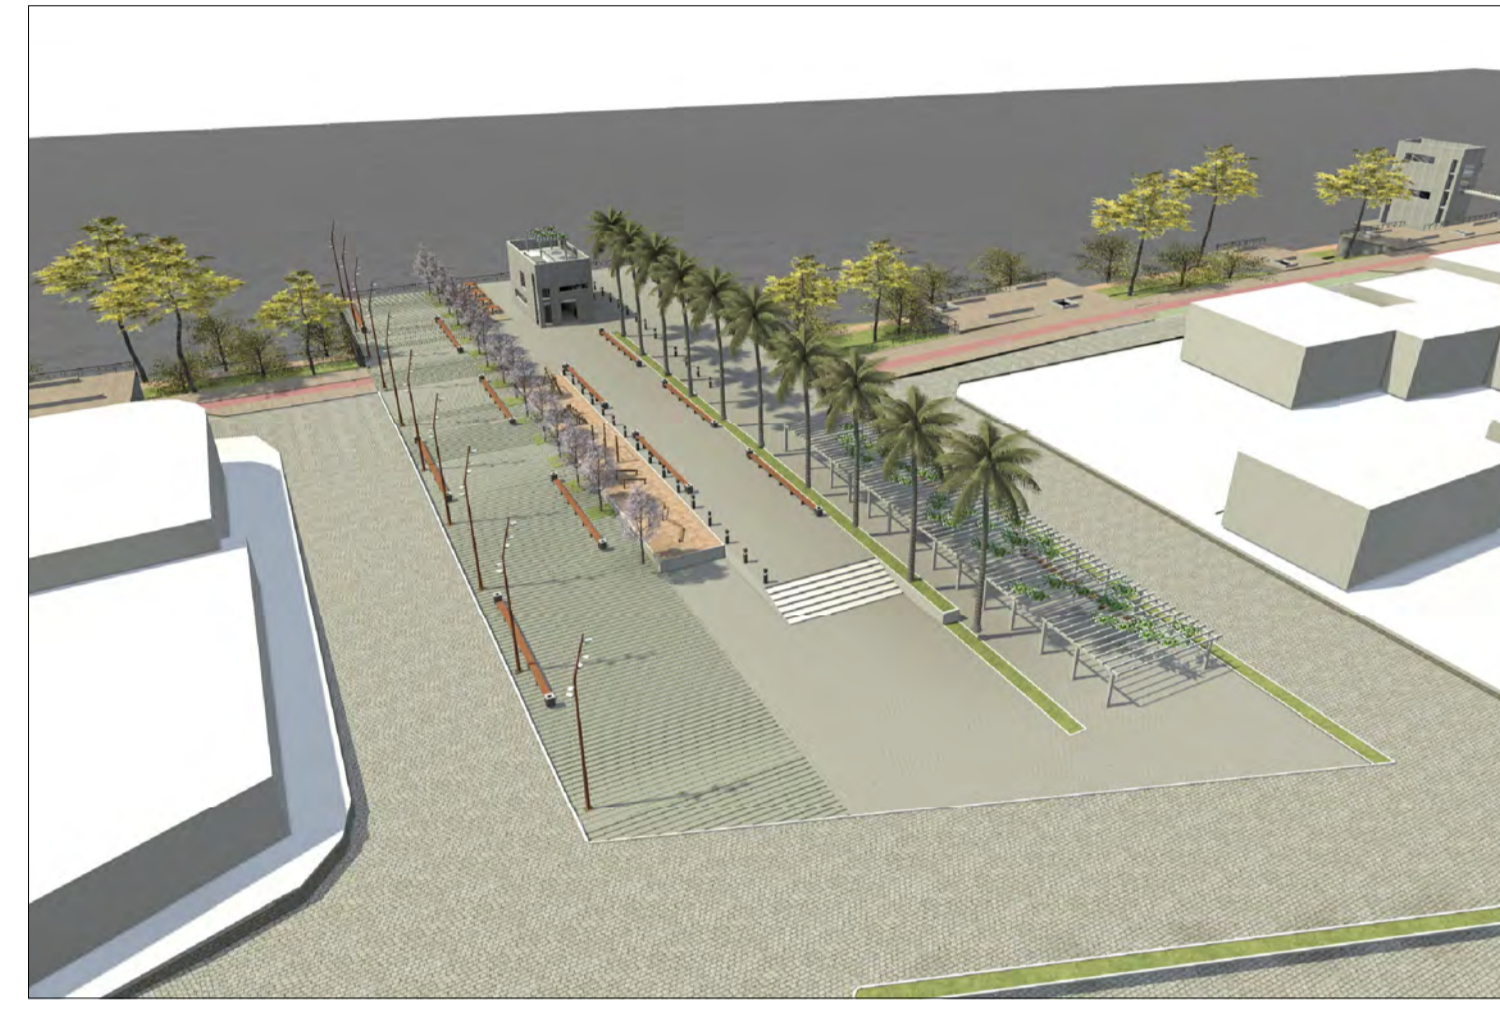


CORTE AA' | Escala 1:200

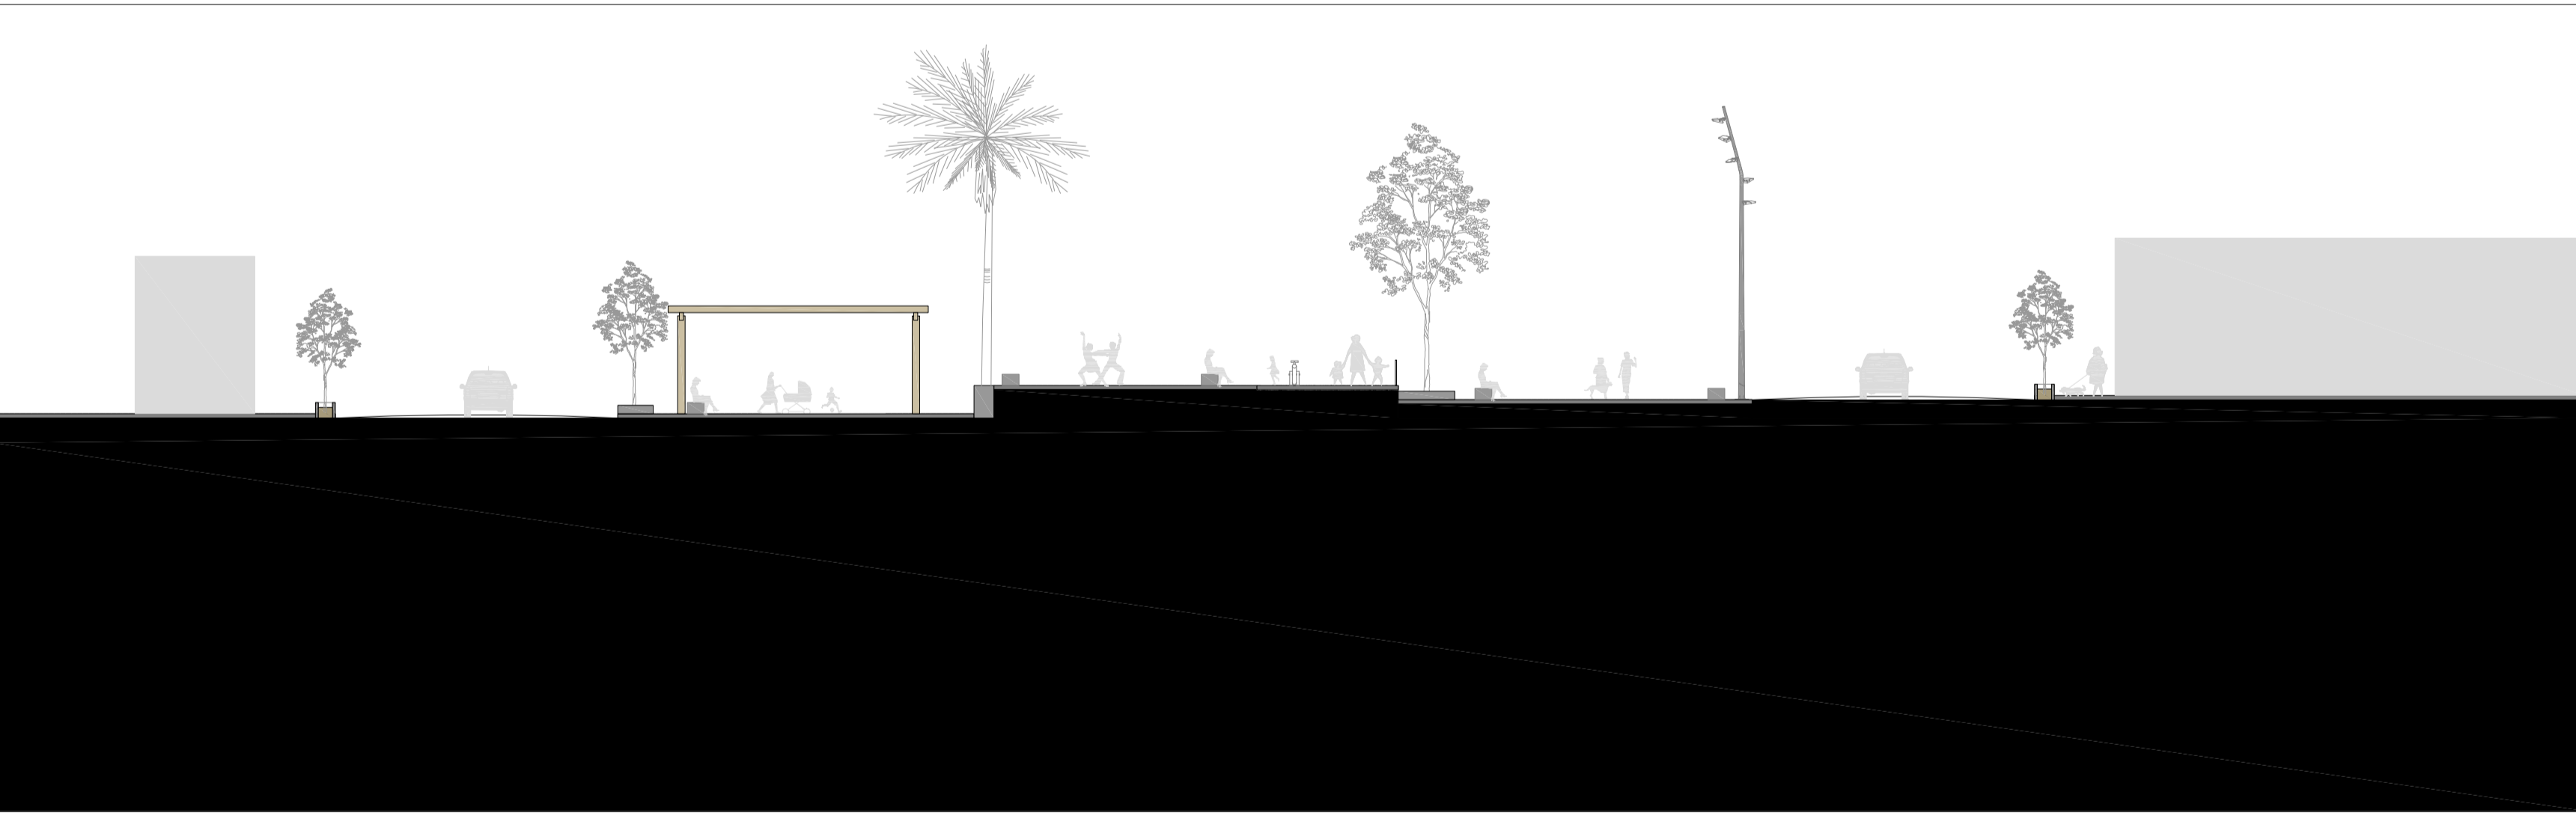


CORTE BB' | Escala 1:200

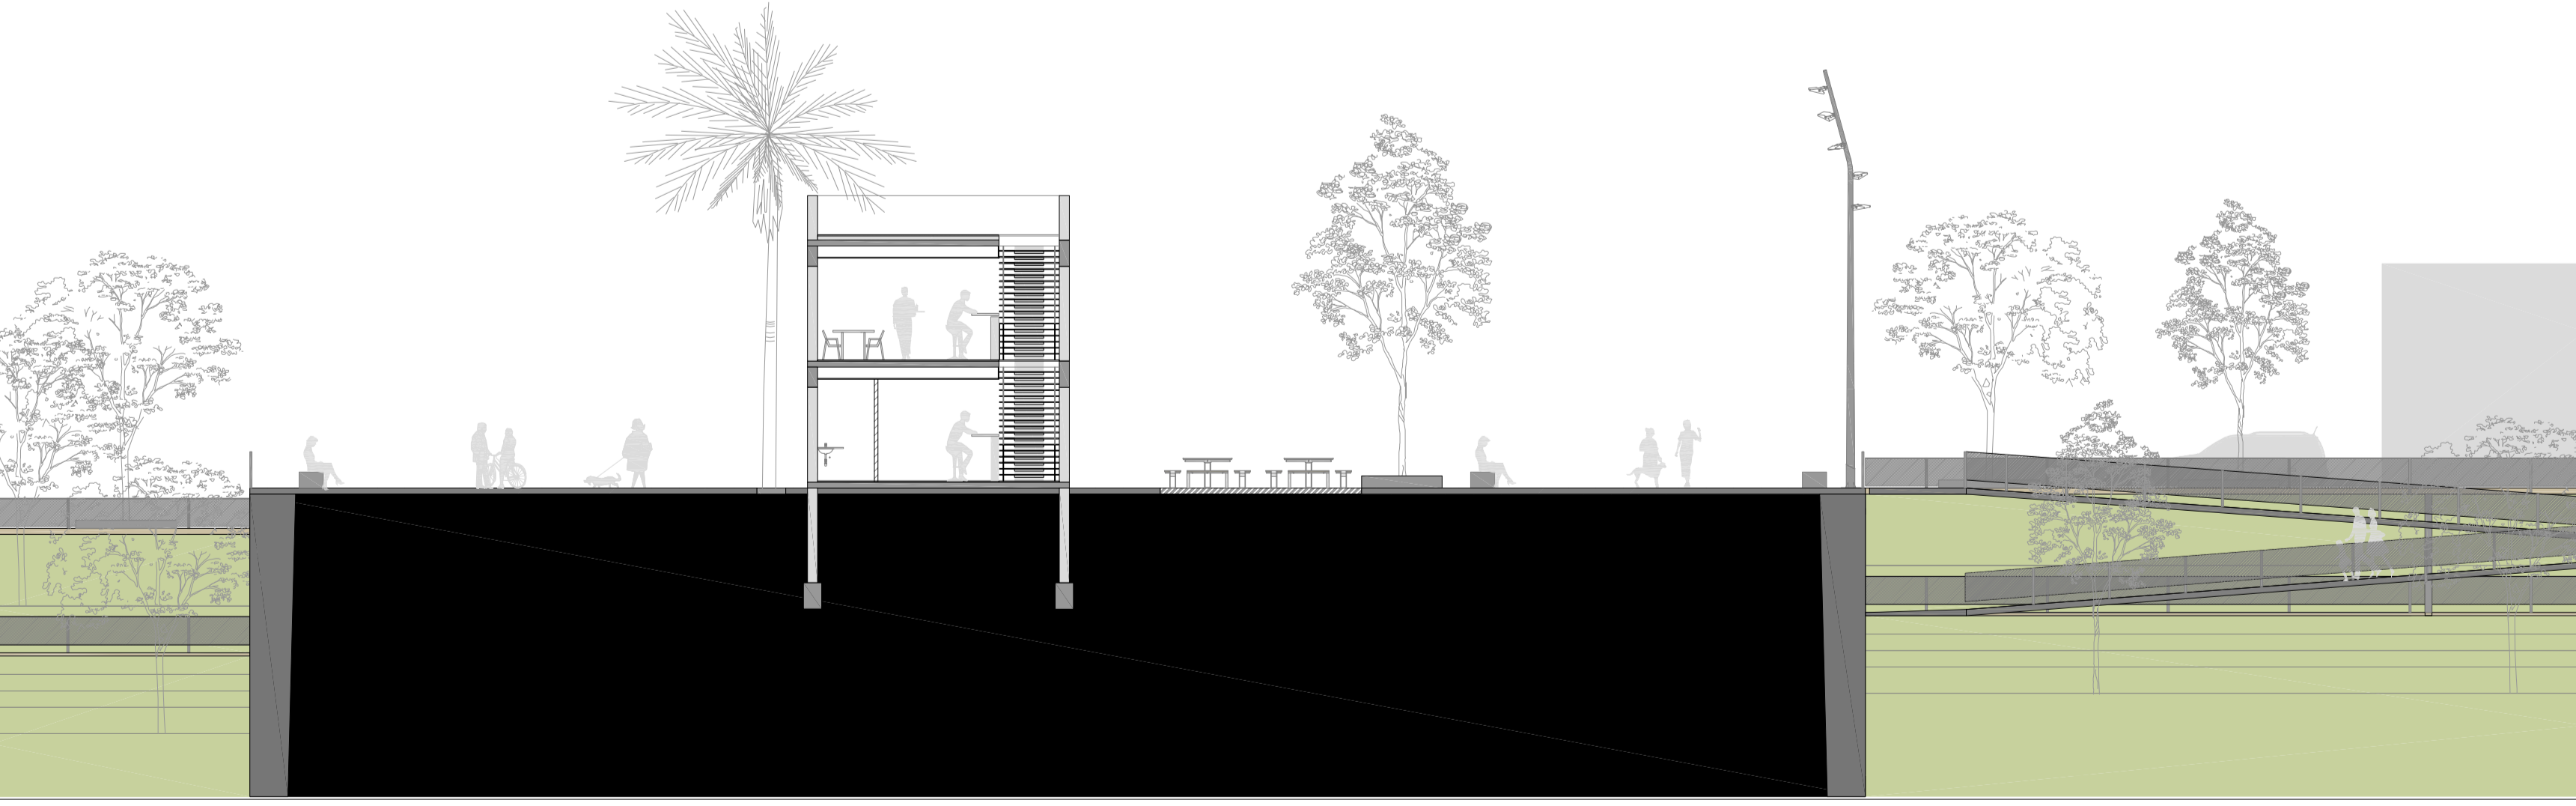


PLANTA CAFÉ | Escala 1:125

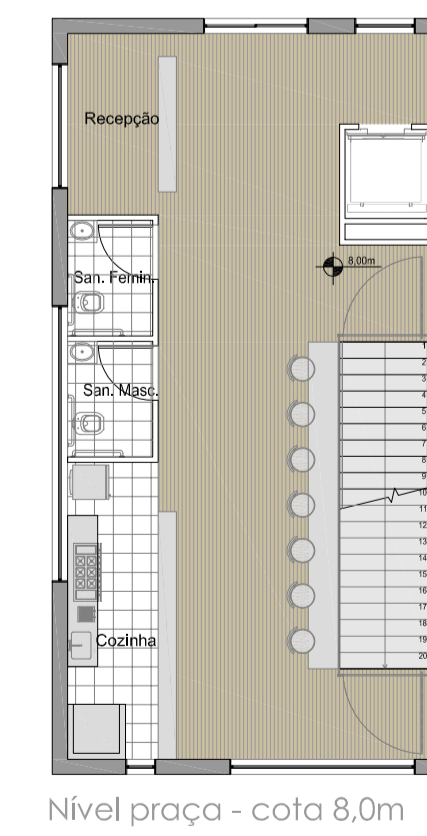

Nível praça - cota 8,0m

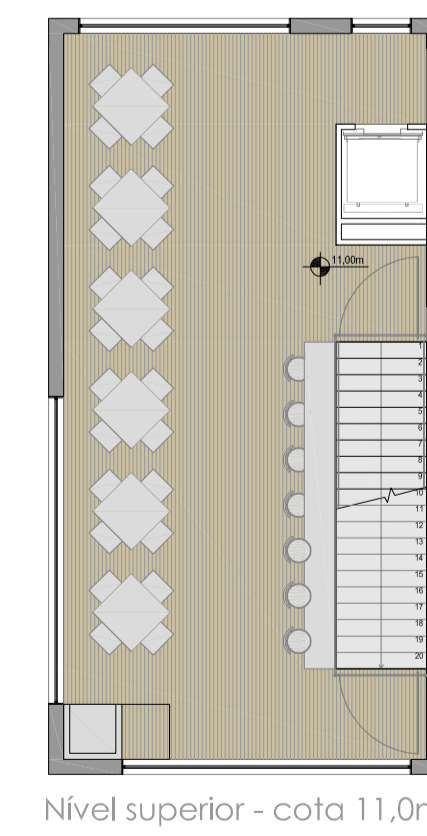

Nível superior - cota 11,0m

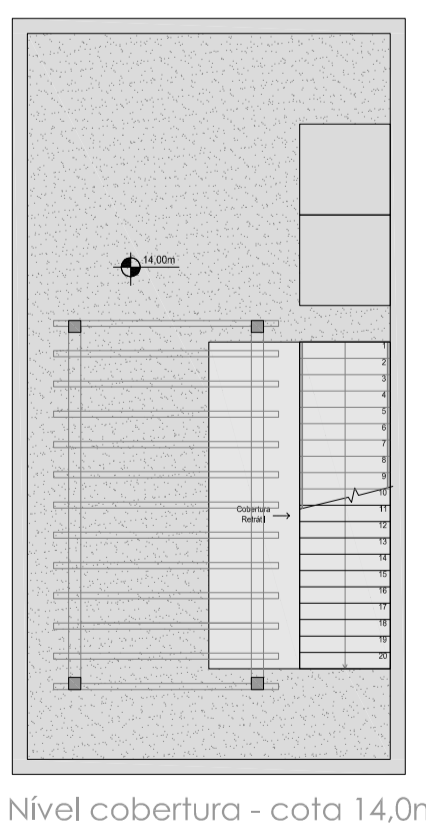

Nível cobertura - cota 14,0m

CORTE CC' | Escala 1:200

