


MÓDULO COMÉRCIO POPULAR I BANCAS

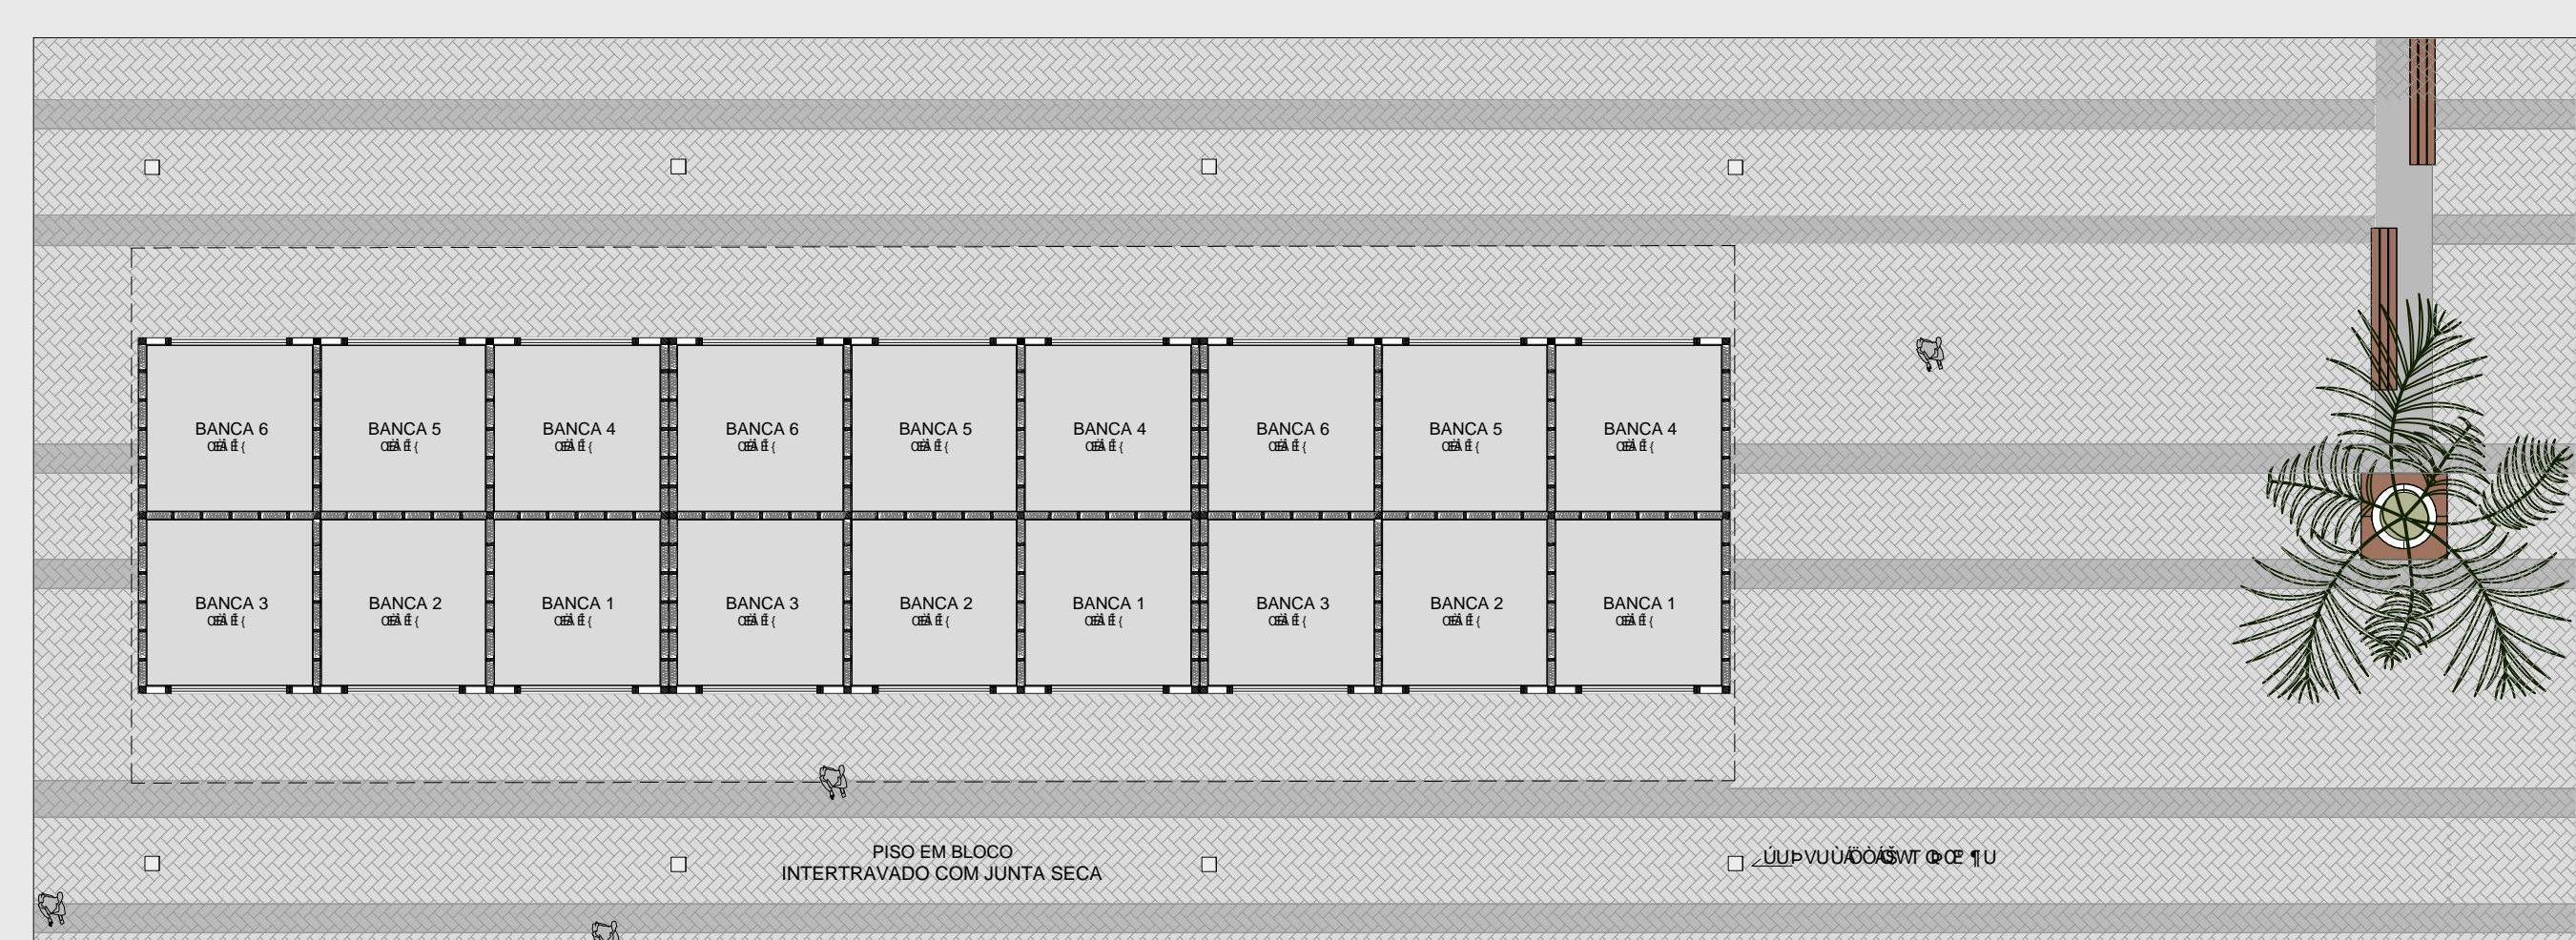


PLANTA BAIXA  
MÓDULO CENTRO DE COMÉRCIO POPULAR  
e 1/125



FACHADA  
e 1/125

MÓDULO RESTAURANTE I PLATAFORMA GASTRONÔMICA

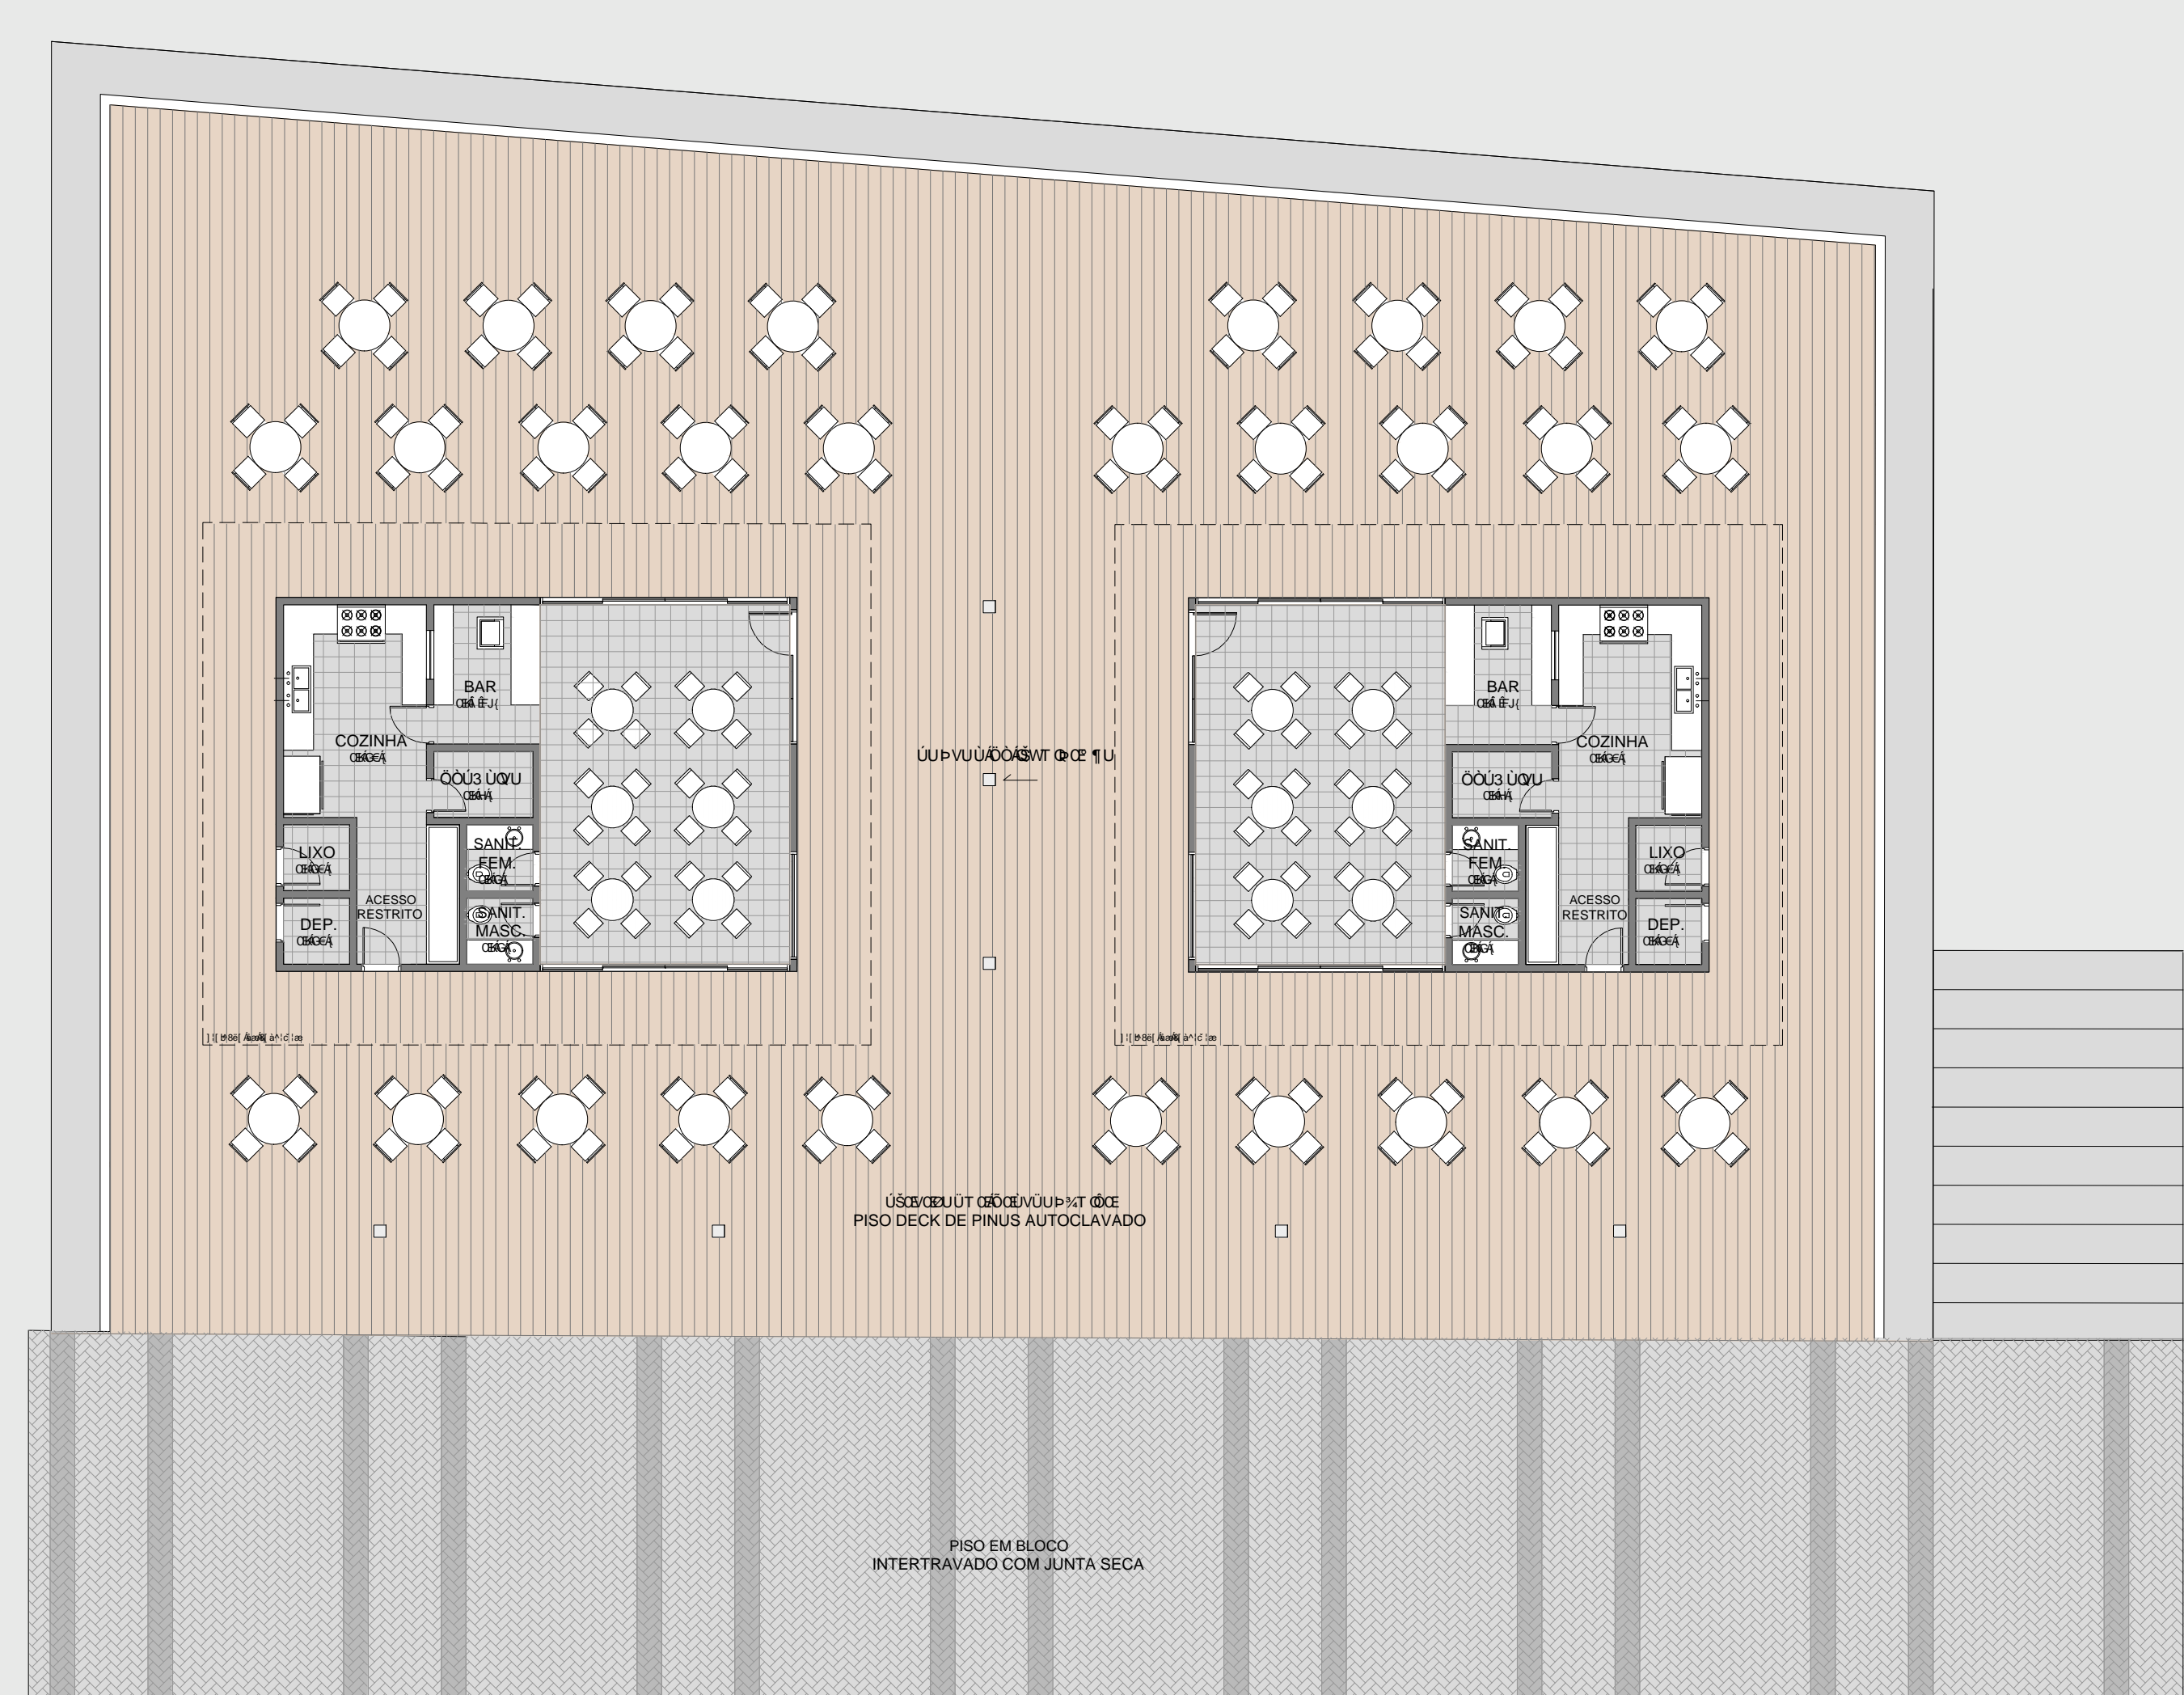


PLANTA BAIXA  
MÓDULO PLATAFORMA GASTRONÔMICA  
e 1/125



FACHADA  
e 1/125

FACHADA  
e 1/125

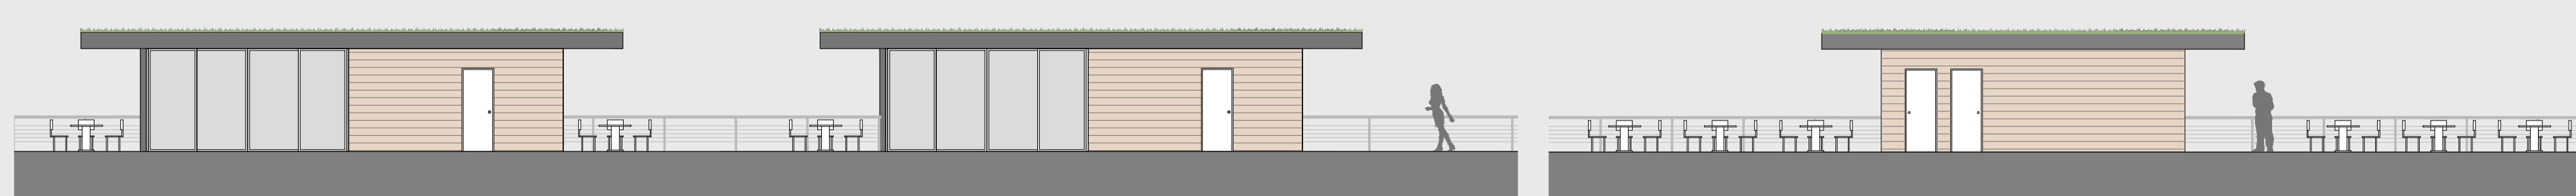

FACHADA  
e 1/125

FACHADA  
e 1/125

