


CORTE BB' 1/100

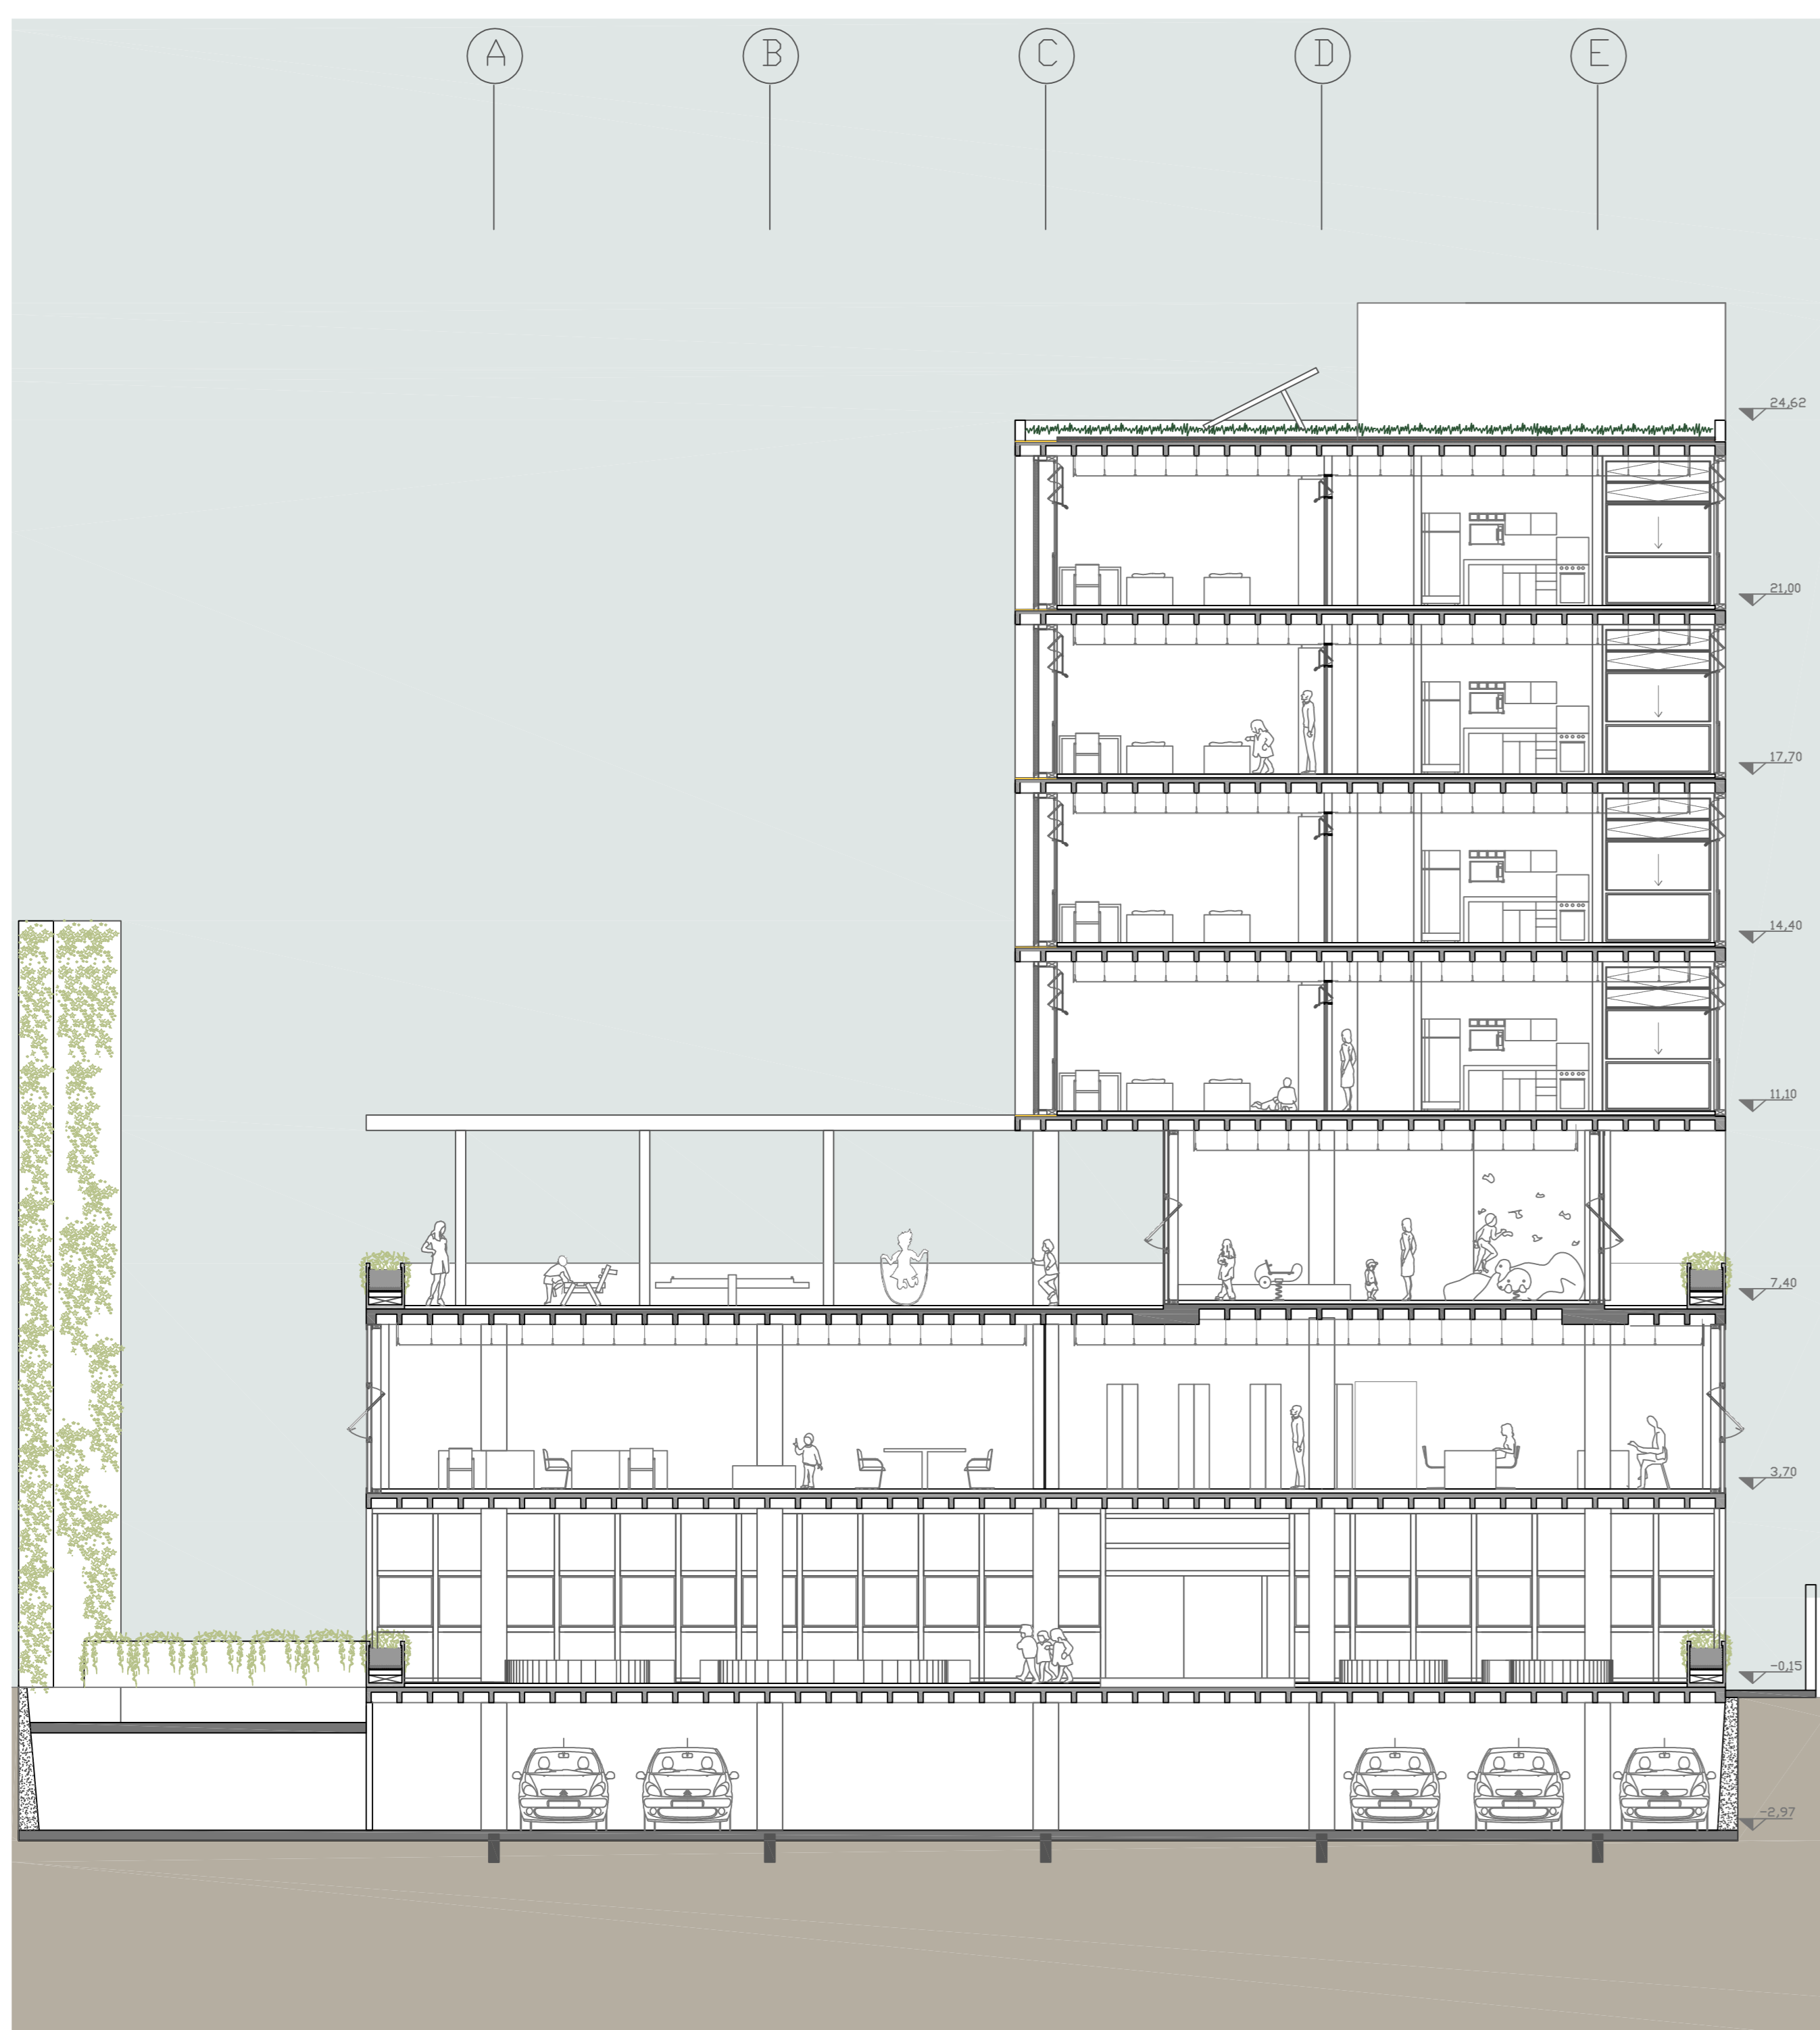


CORTE AA' 1/100




PERSPECTIVAS _ ESTAR HOSPEDAGEM



PERSPECTIVA ESTAR HOSPEDAGEM_ CASA AMARELA_

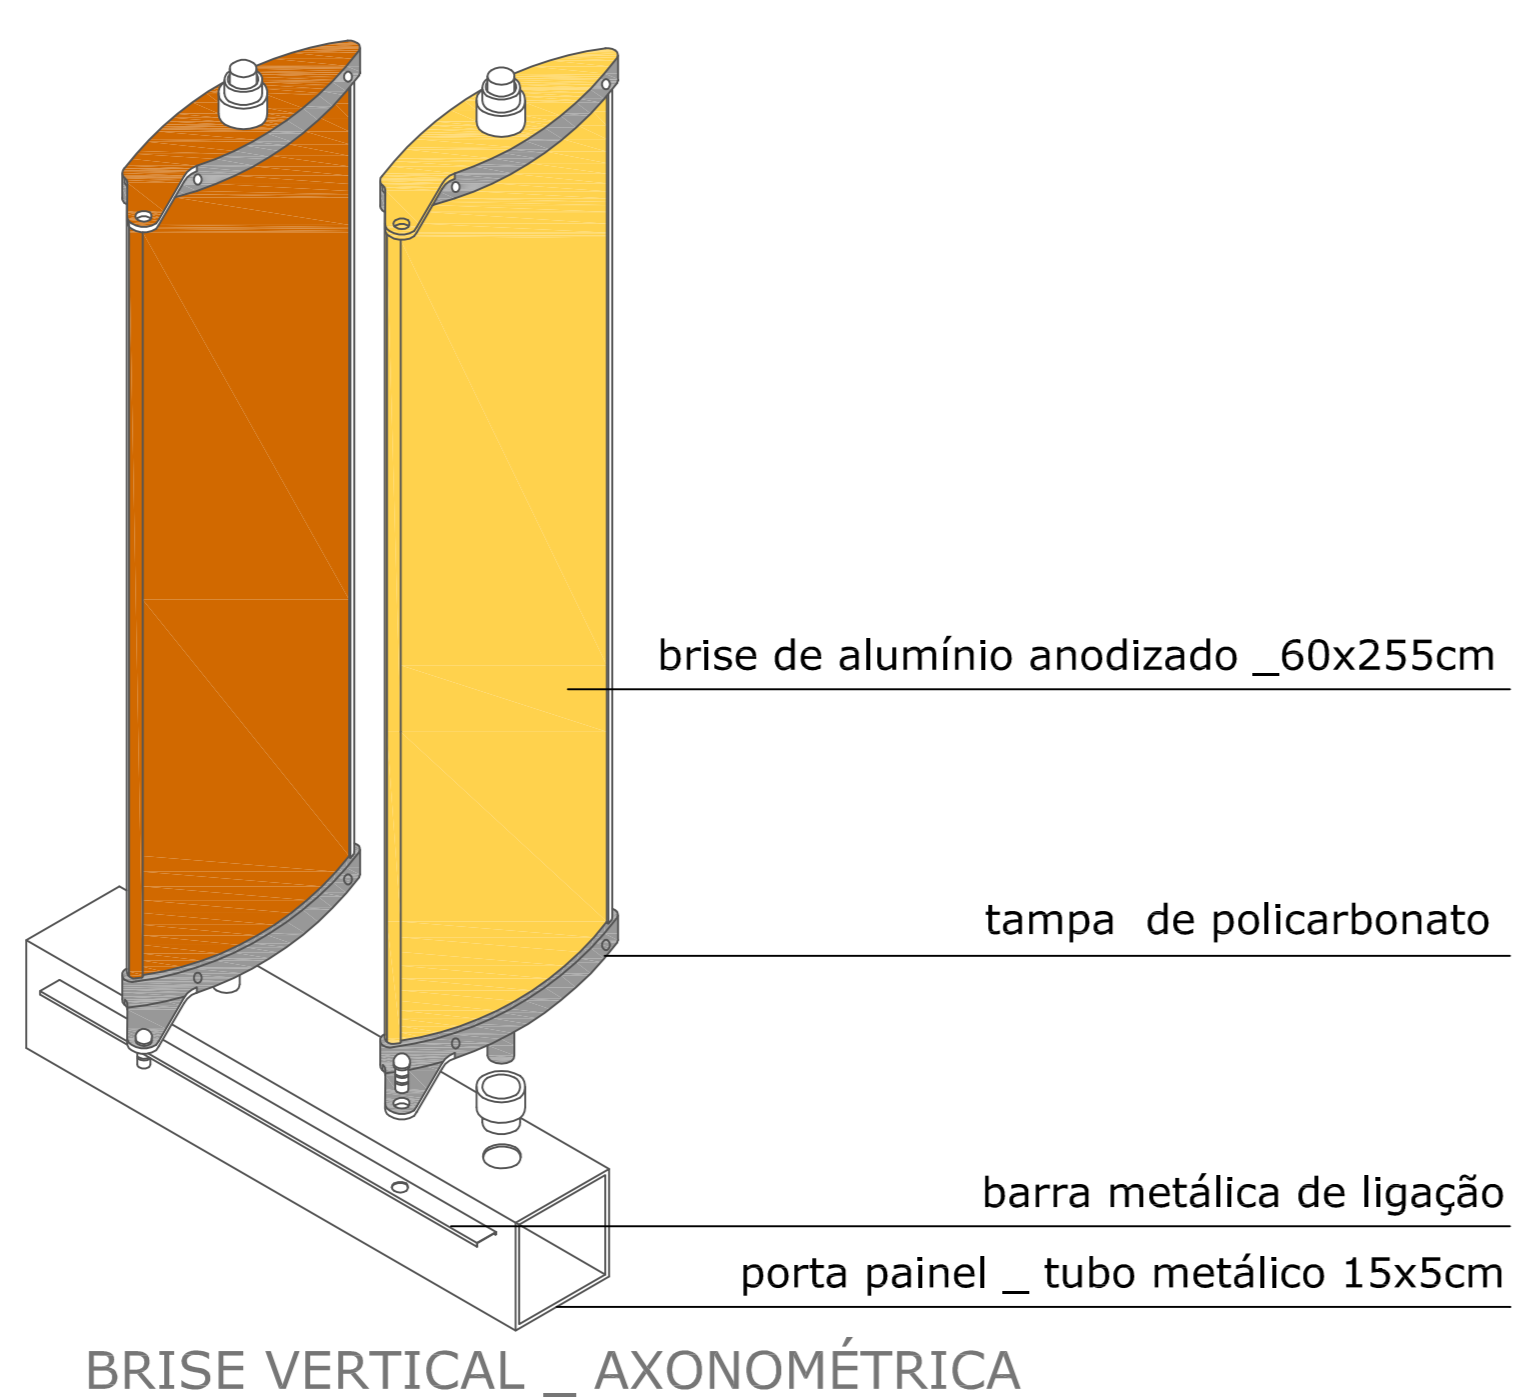


BRISE VERTICAL _ AXONÔMETRICA

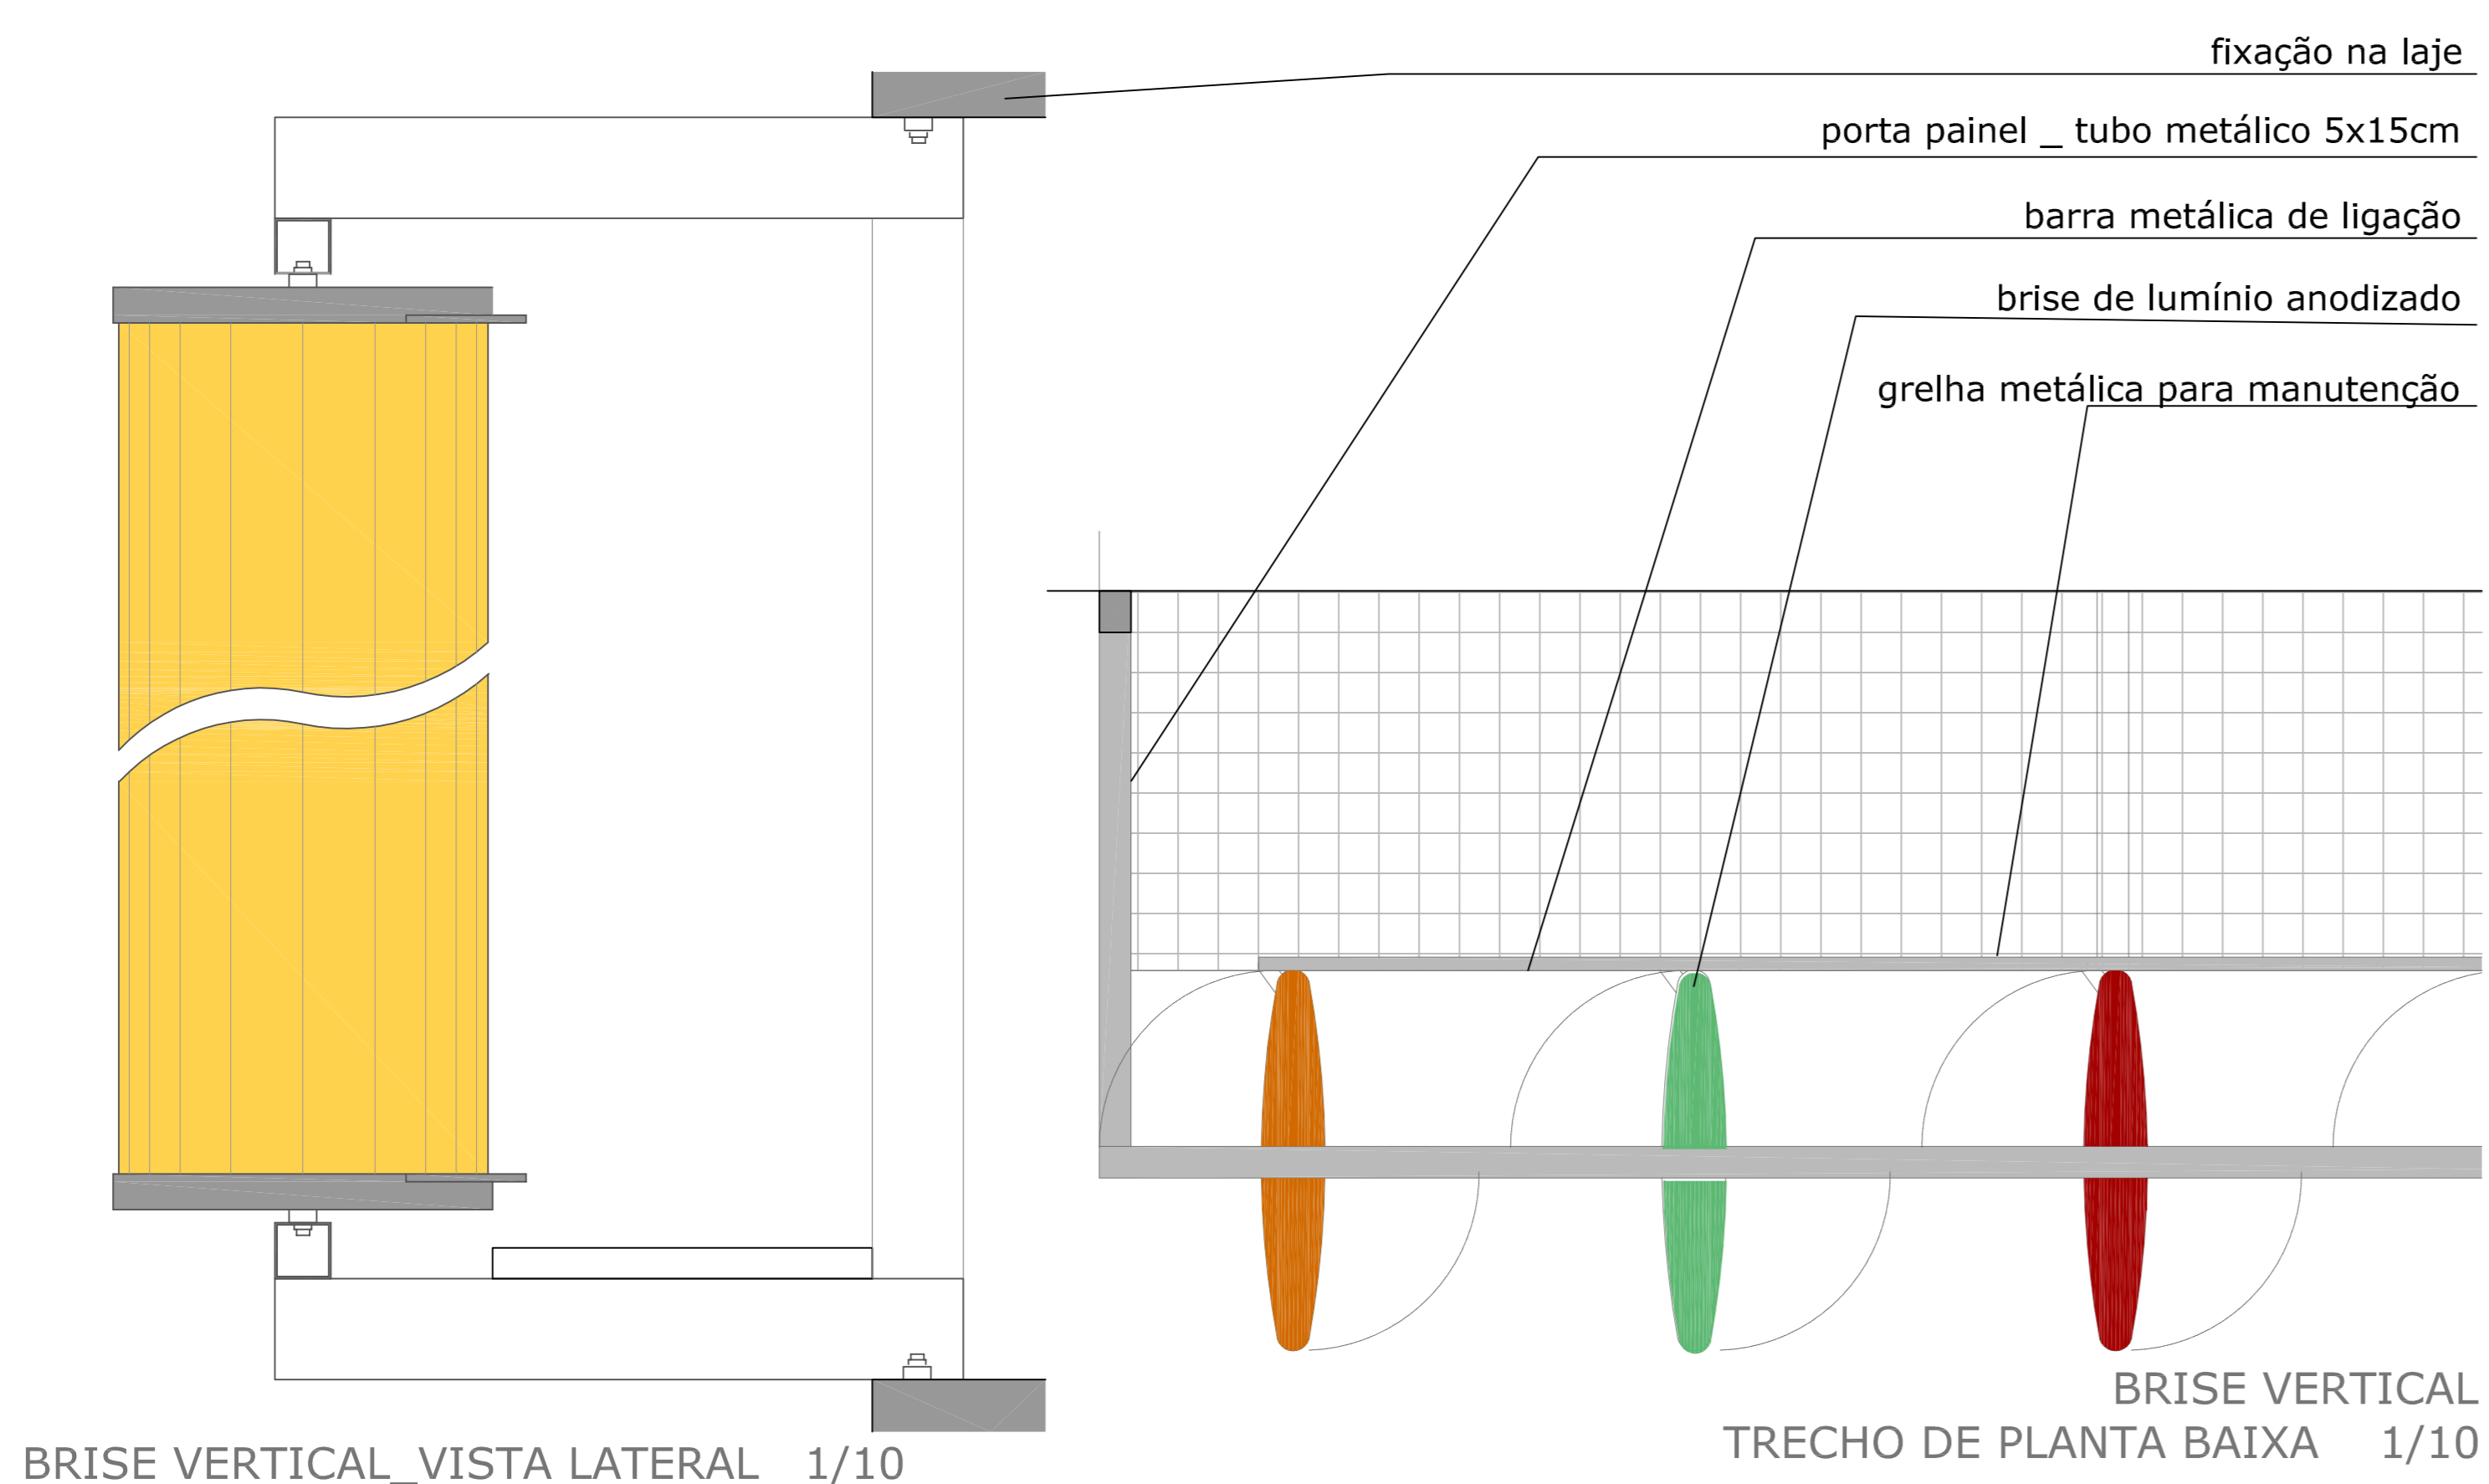


BRISE VERTICAL_VISTA LATERAL 1/10

BRISE VERTICAL TRECHO DE PLANTA BAIXA 1/10

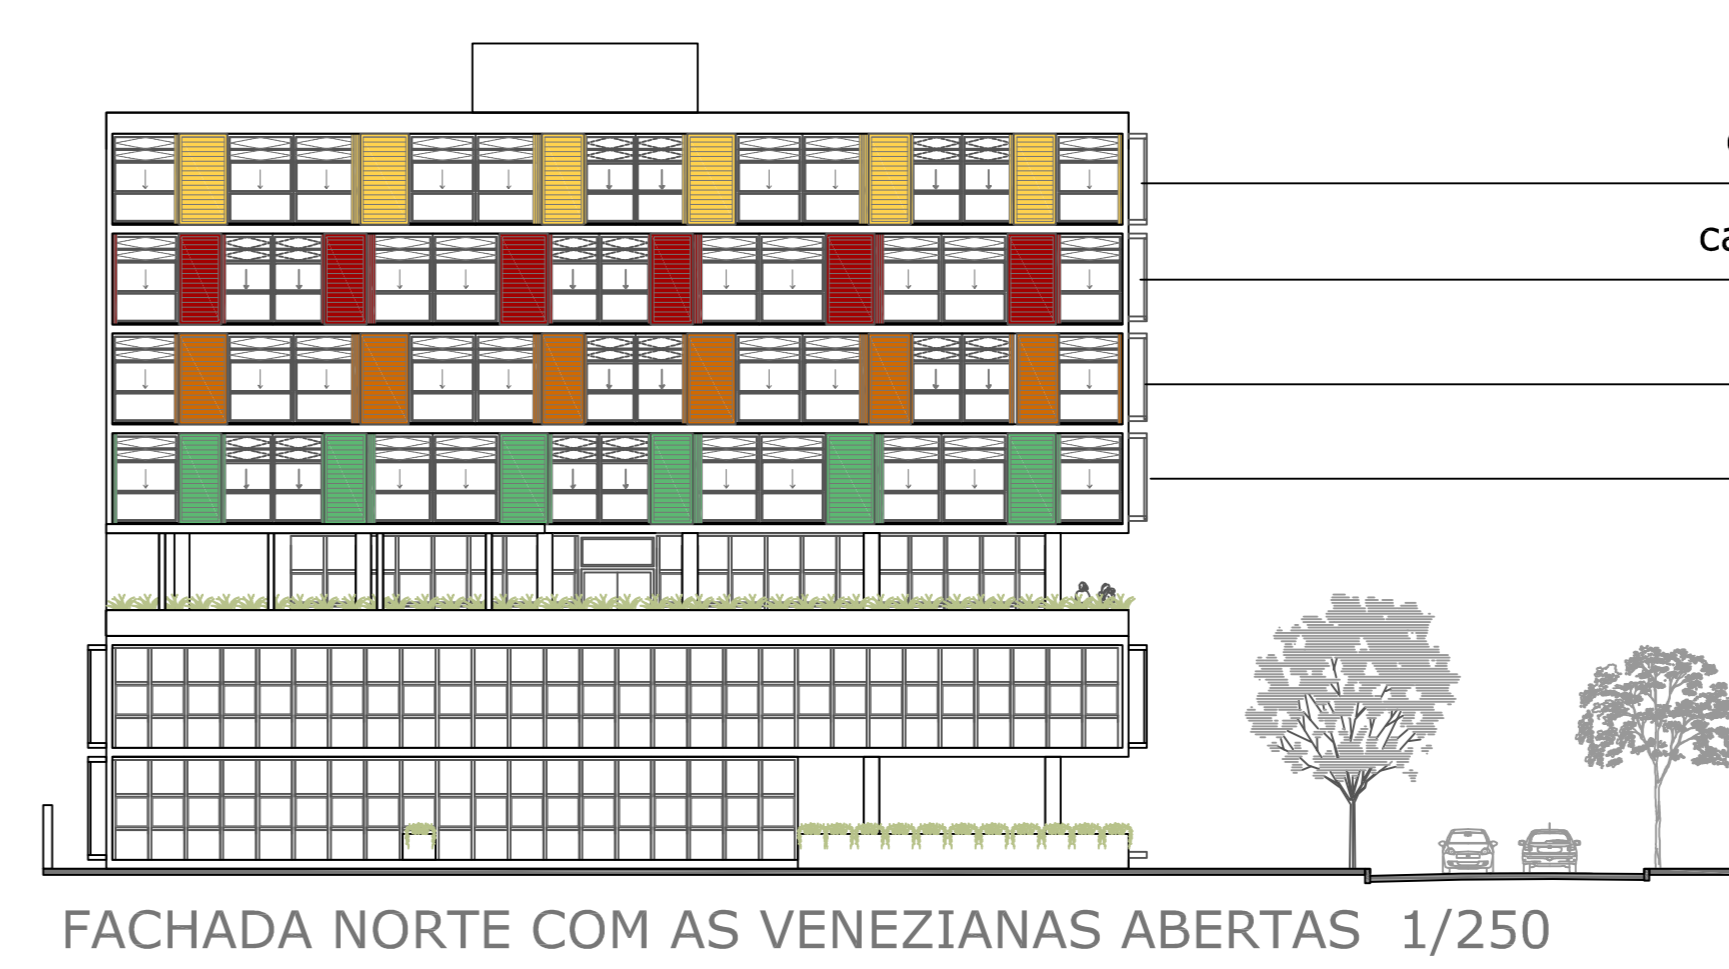


FACHADA NORTE COM AS VENEZIANAS ABERTAS 1/250

Cada andar é identificado por uma cor. Na fachada norte a cor está nas venezianas dos dormitórios, e no interior a cor correspondente ao andar está nas portas dos quartos bem como no mobiliário.

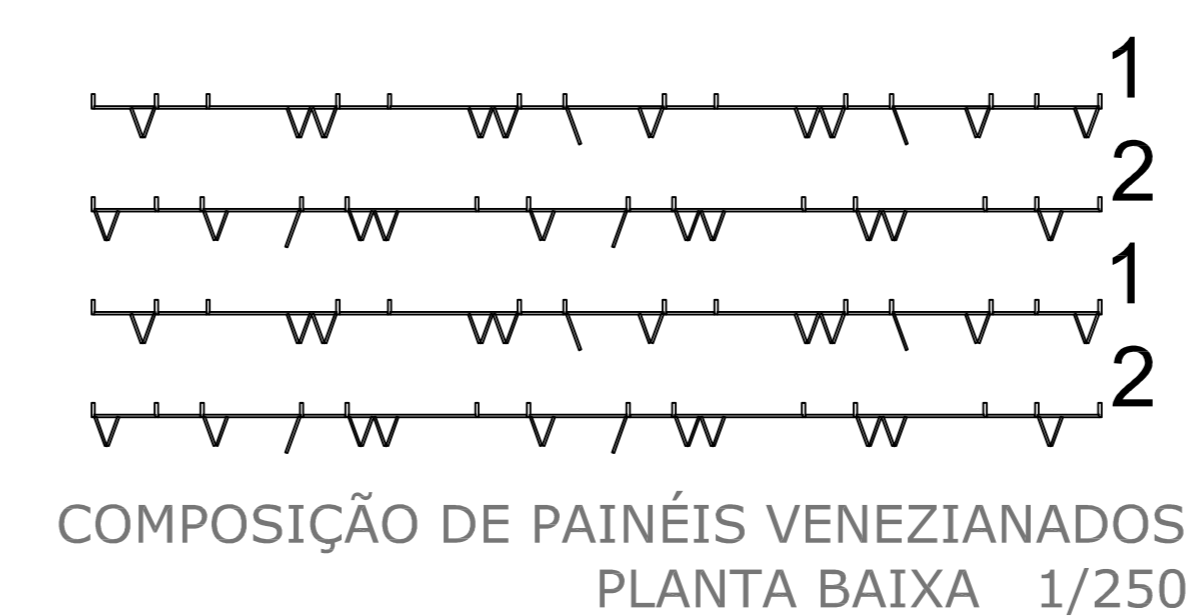



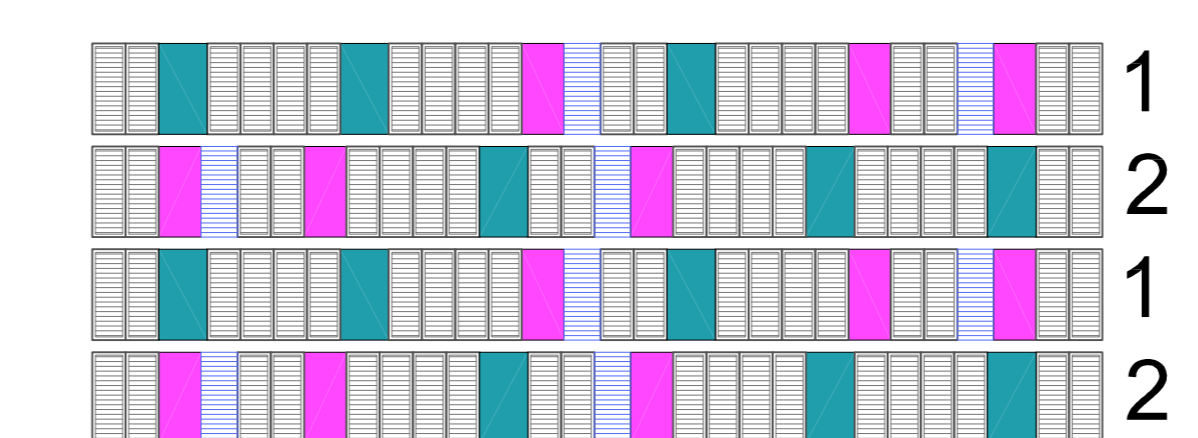

COMPOSIÇÃO DE PAINÉIS VENEZIANADOS PLANTA BAIXA 1/250



COMPOSIÇÃO DE PAINÉIS VENEZIANADOS VISTA FRONTAL 1/250

A fachada norte ganha grande movimento com diferentes formas de emprego dos painéis venezianados. A composição entre painéis fixos e de abrir é espelhada de um andar para o outro e utiliza 3 tamanhos de painéis com diferentes formas de abrir: 1,10x3m_ painéis camarão, 1,20x3m_ painéis de abrir 1,20x3m e 1,60x3m painéis fixos.

LEGENDA PAINÉIS VENEZIANADOS

-  veneziana camarão 1,10x3m
-  veneziana fixa 1,60x3m
-  veneziana fixa 1,40x3m
-  veneziana de abrir 1,20x3m