






MUSEU E TERMINAL DE ÔNIBUS
PAVIMENTO INFERIOR
esc. 1:200

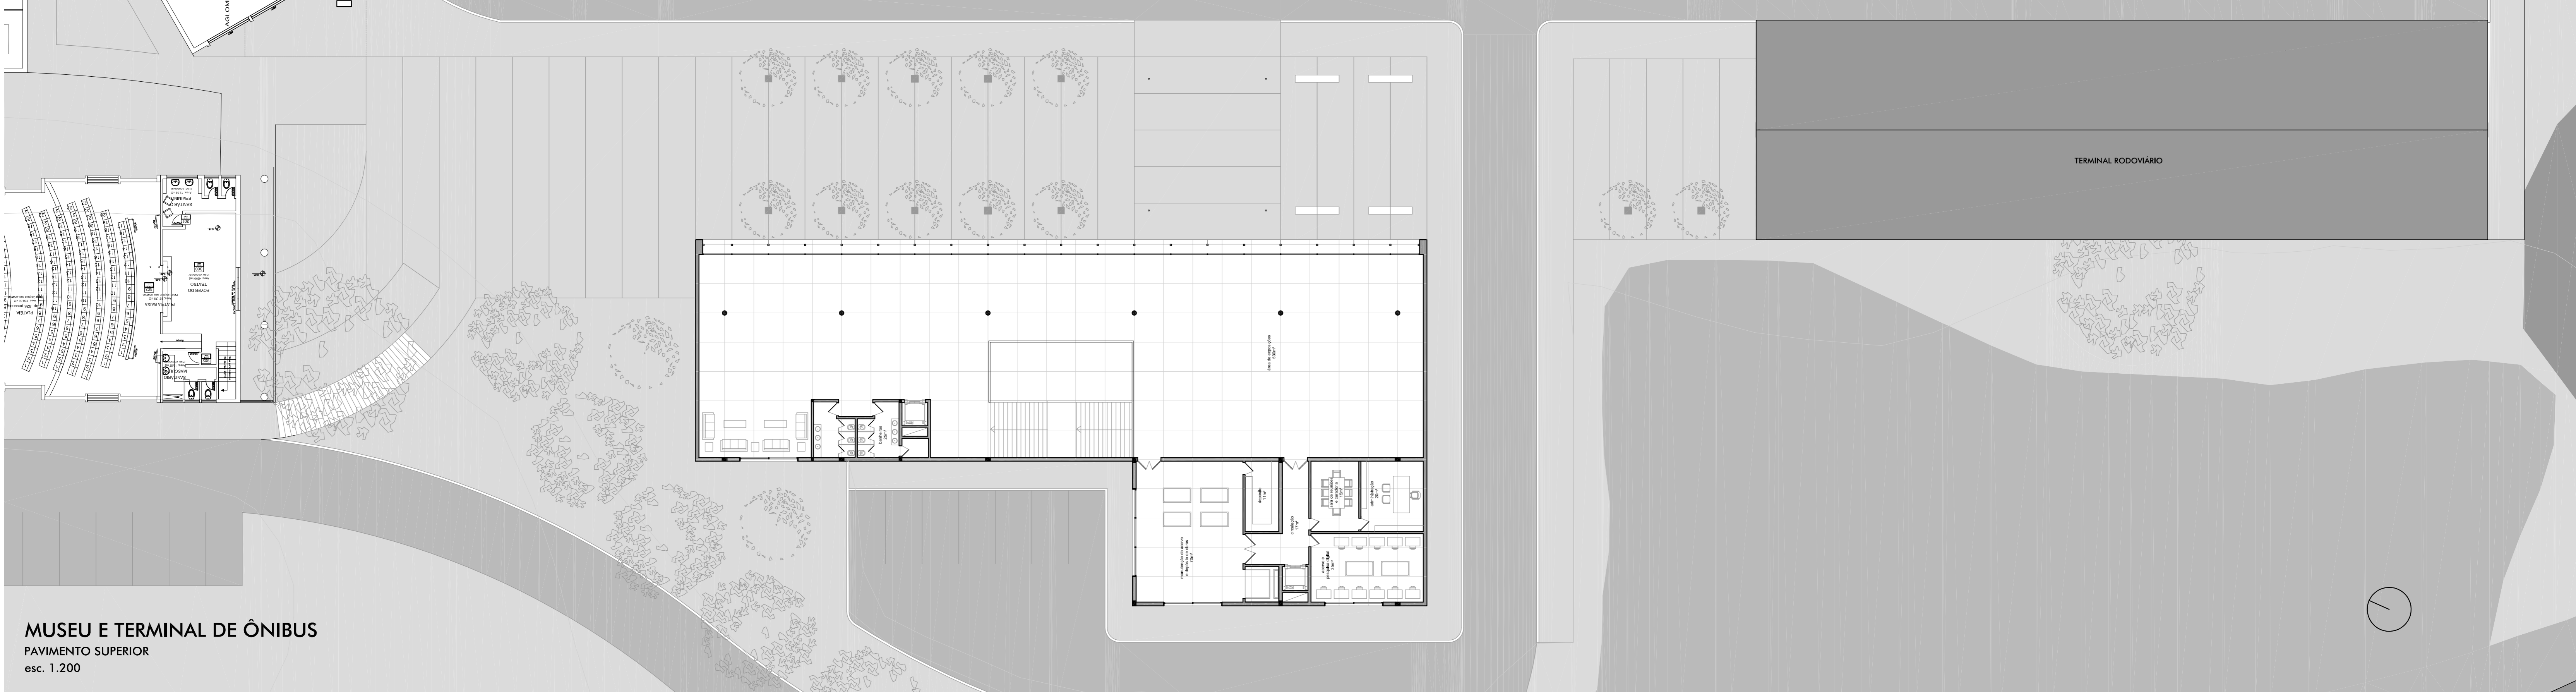


MUSEU E TERMINAL DE ÔNIBUS
PAVIMENTO SUPERIOR
esc. 1:200

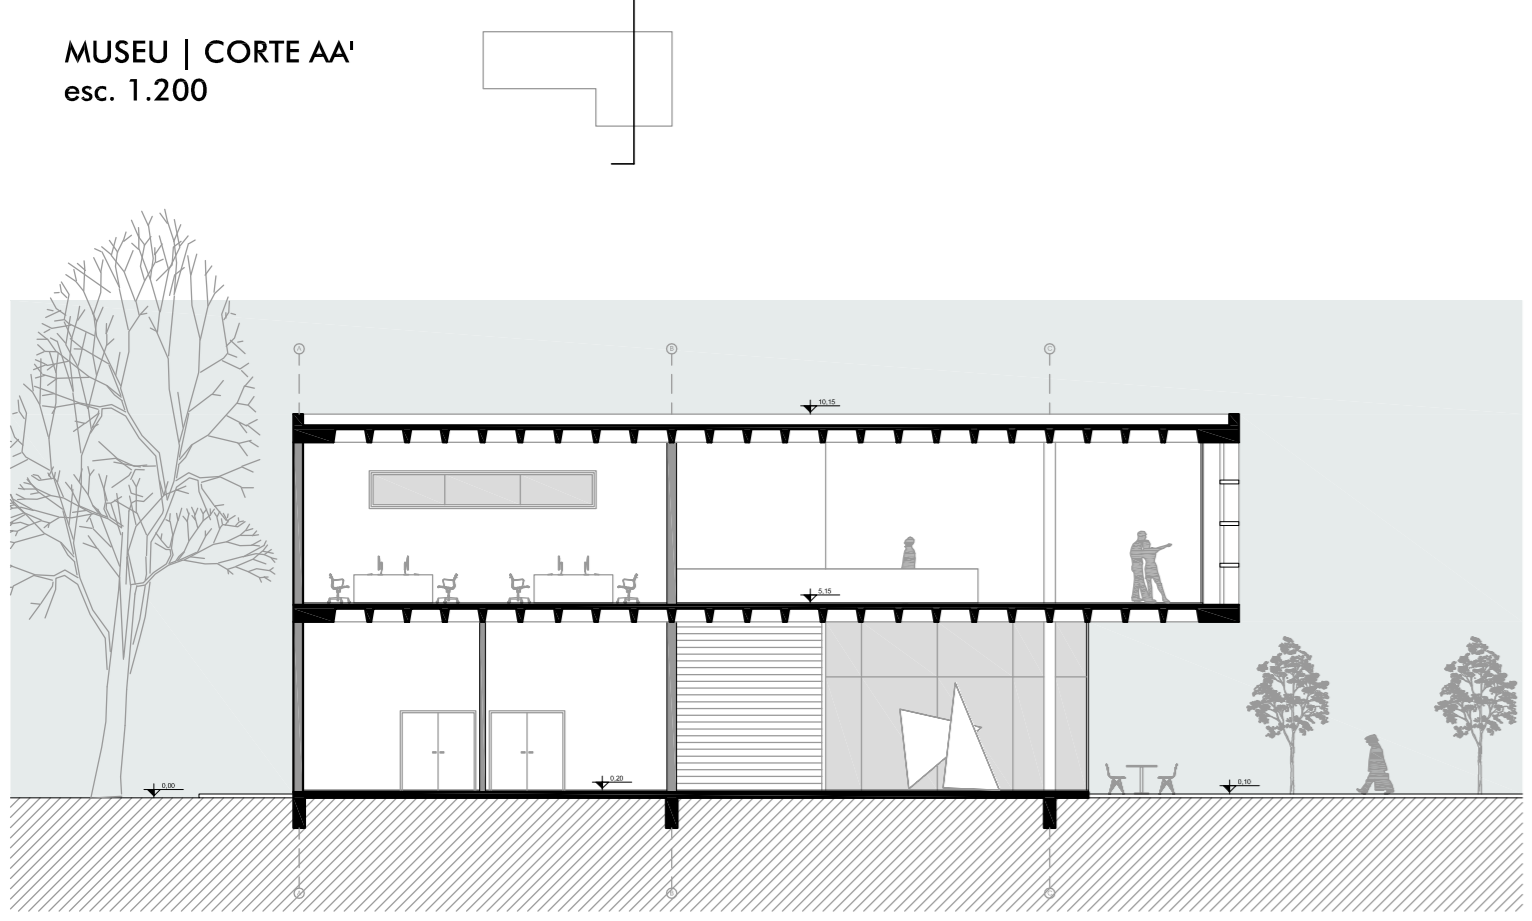


MUSEU | CORTE AA
esc. 1:200

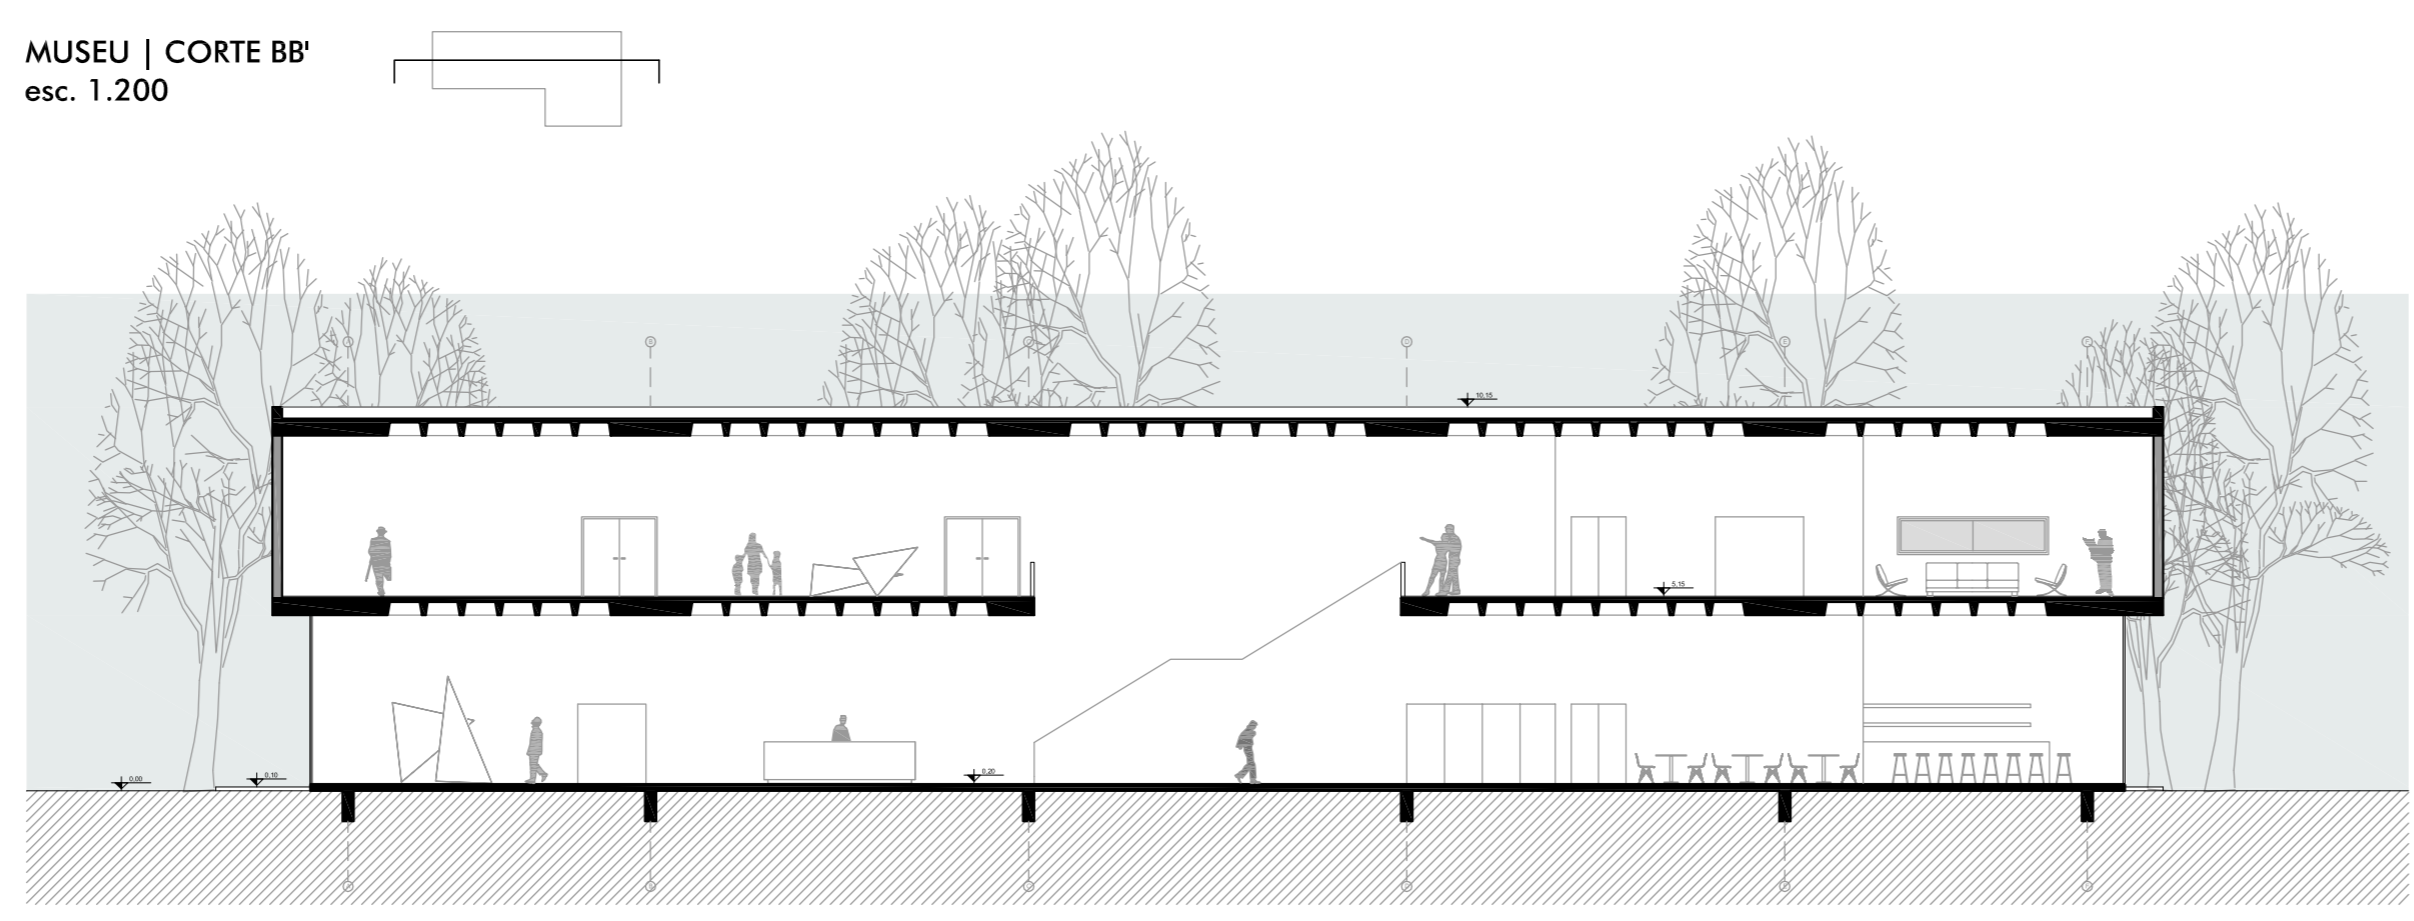


MUSEU | CORTE BB
esc. 1:200

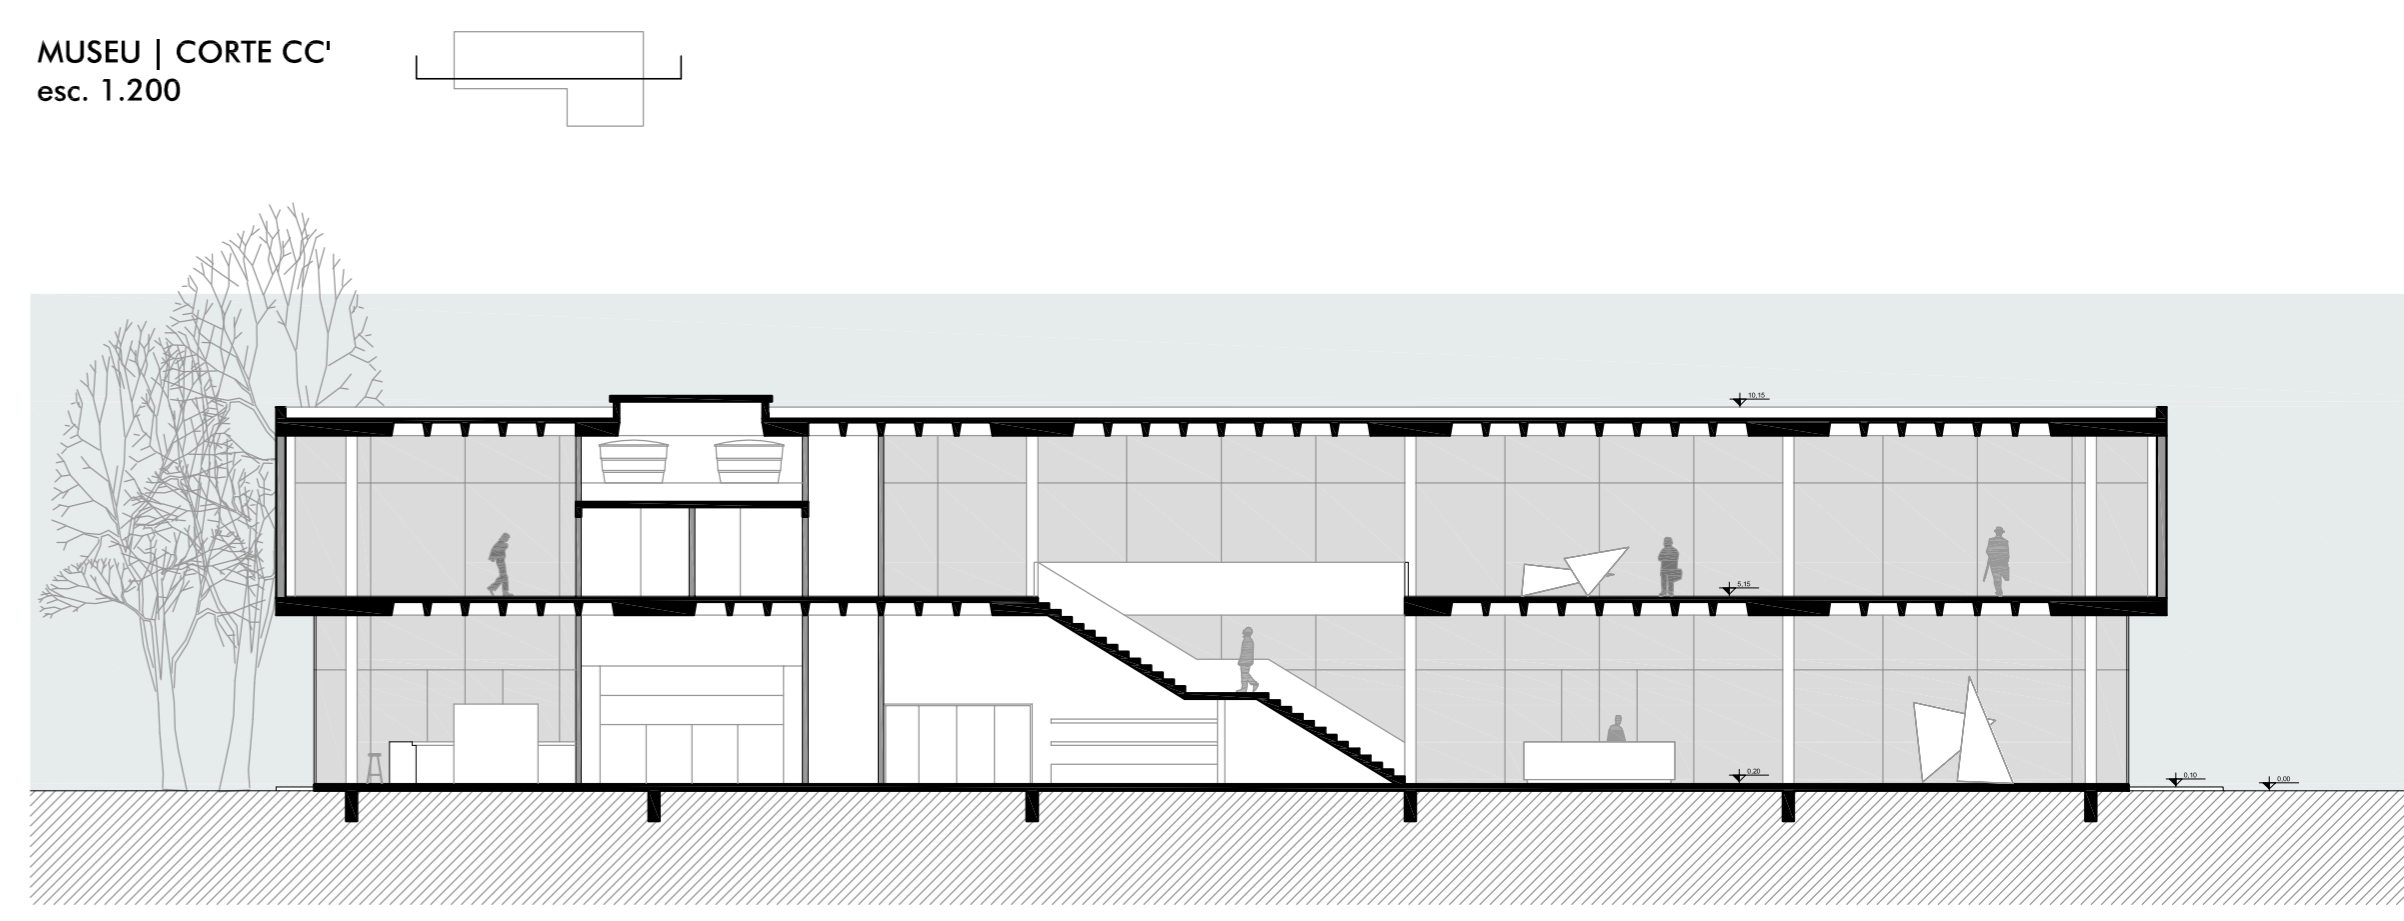


MUSEU | CORTE CC
esc. 1:200

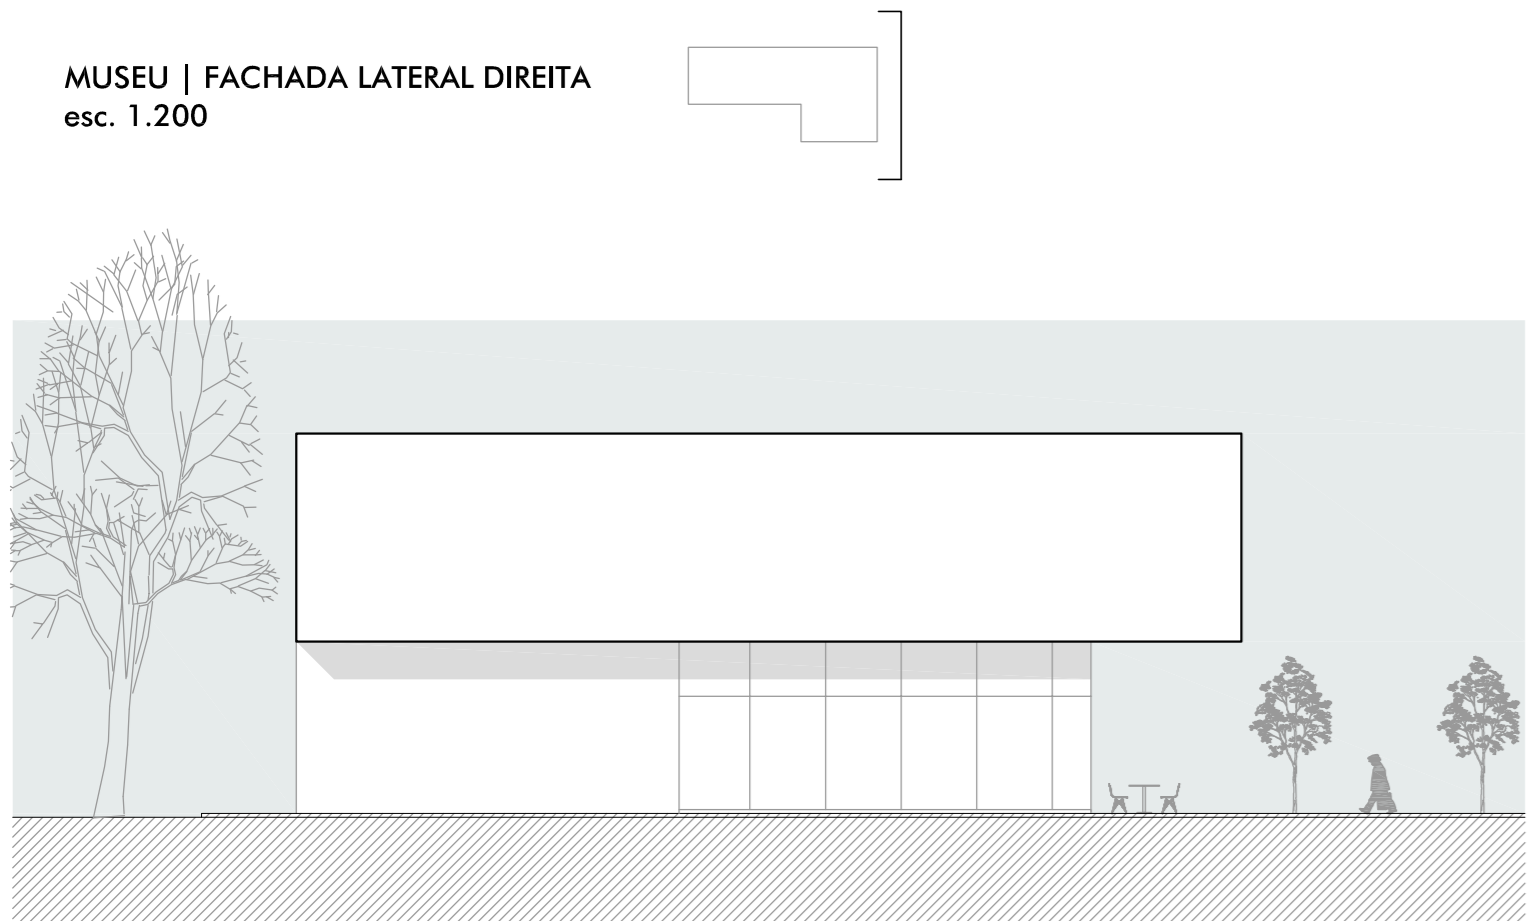


MUSEU | FACHADA LATERAL DIREITA
esc. 1:200

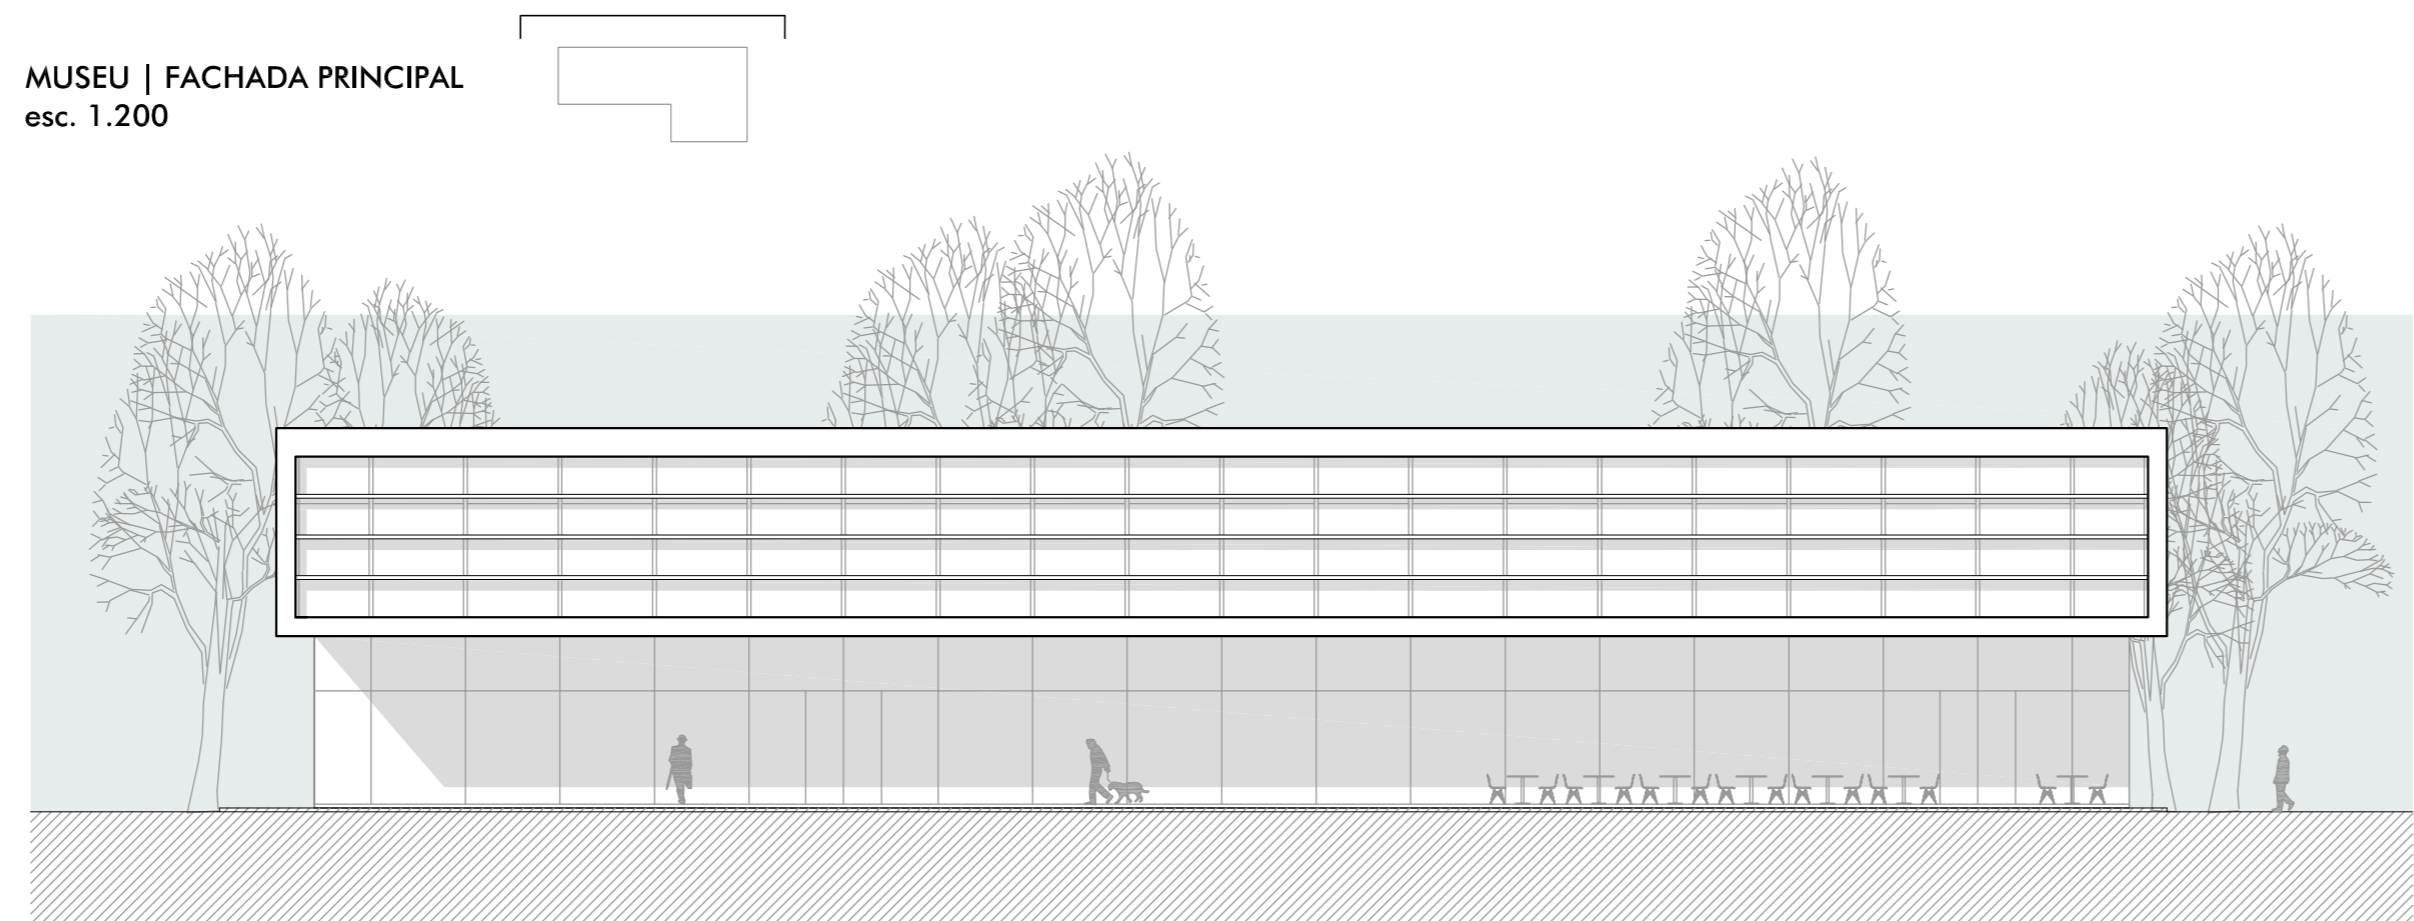


MUSEU | FACHADA PRINCIPAL
esc. 1:200

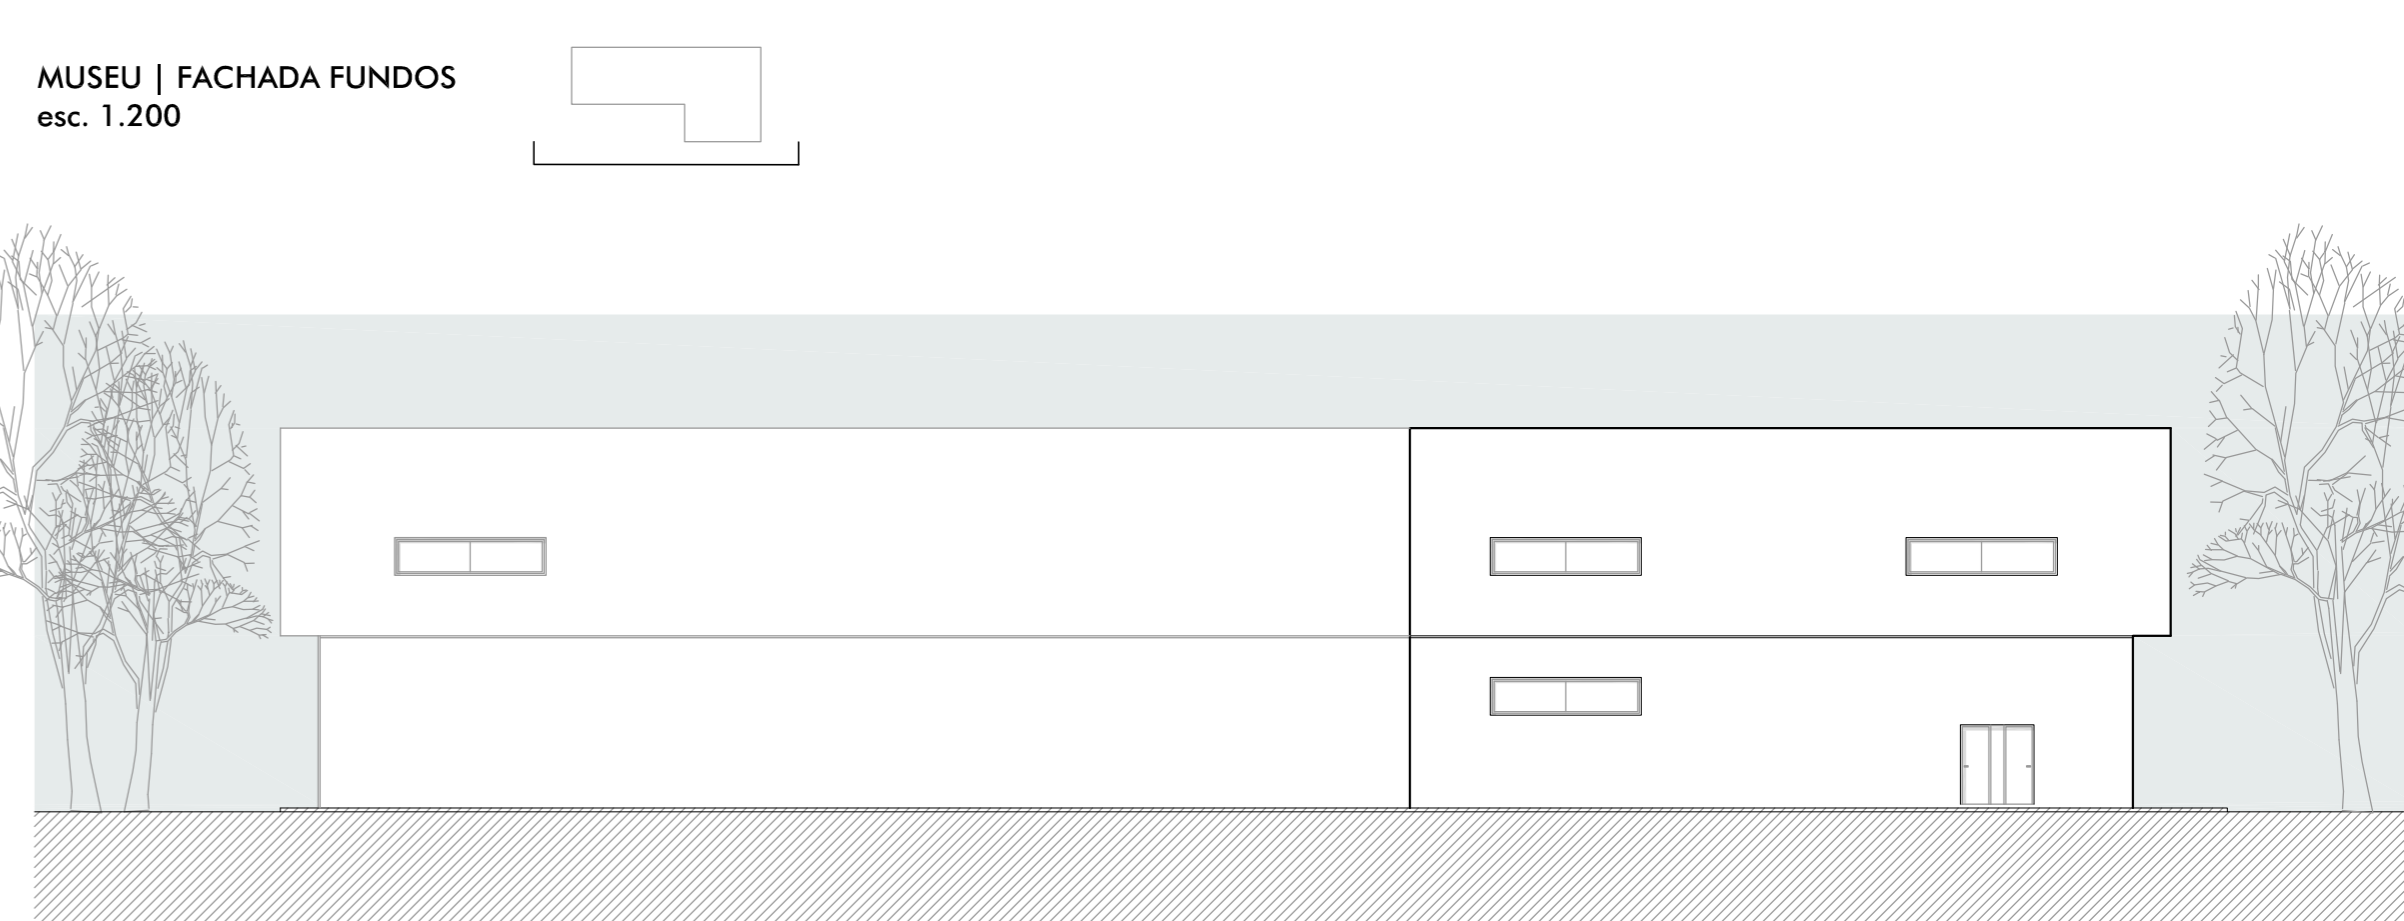


MUSEU | FACHADA FUNDOS
esc. 1:200

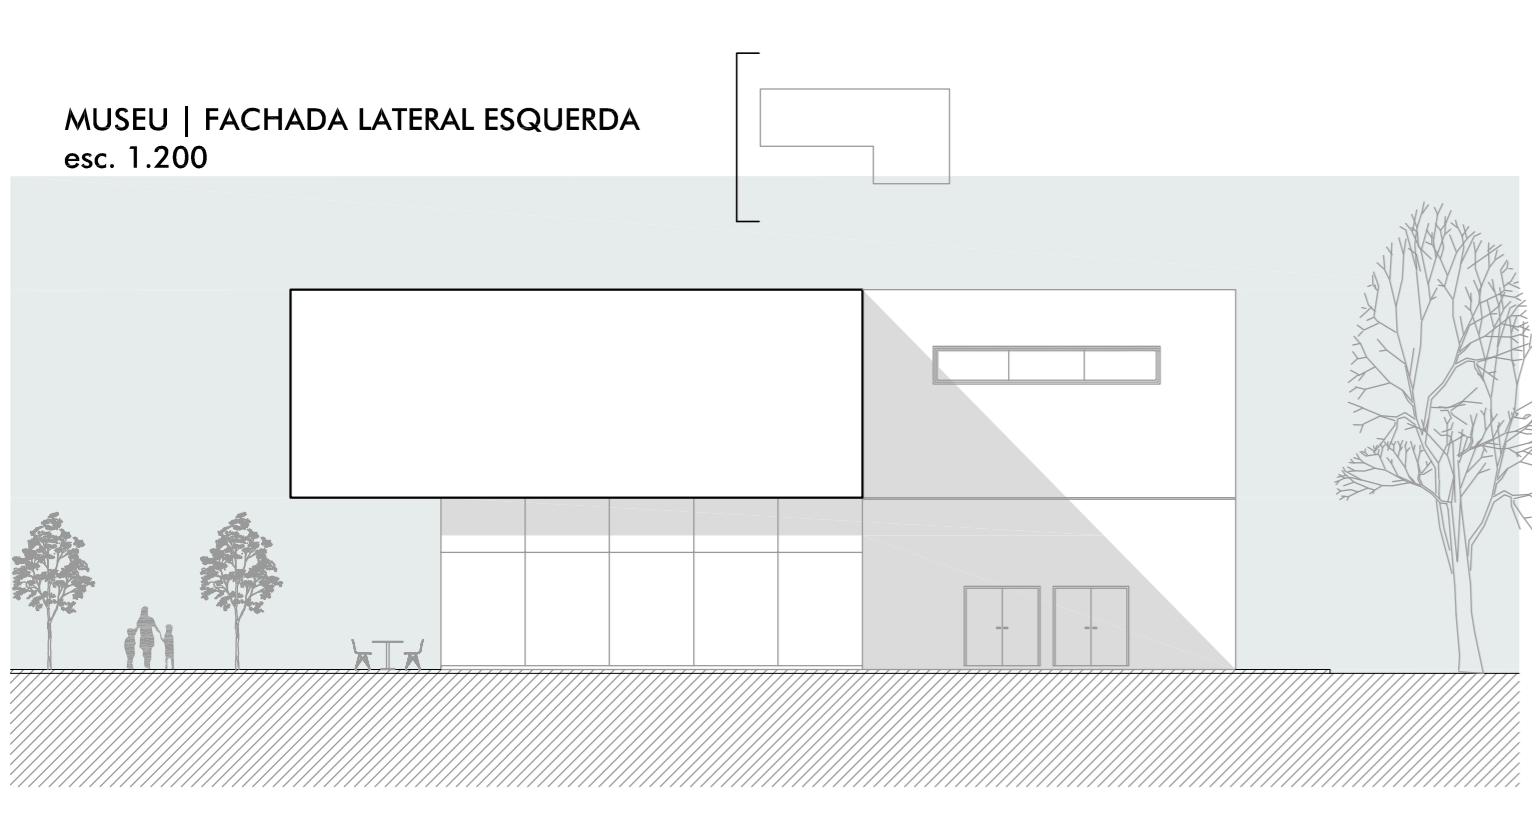

MUSEU | FACHADA LATERAL ESQUERDA
esc. 1:200

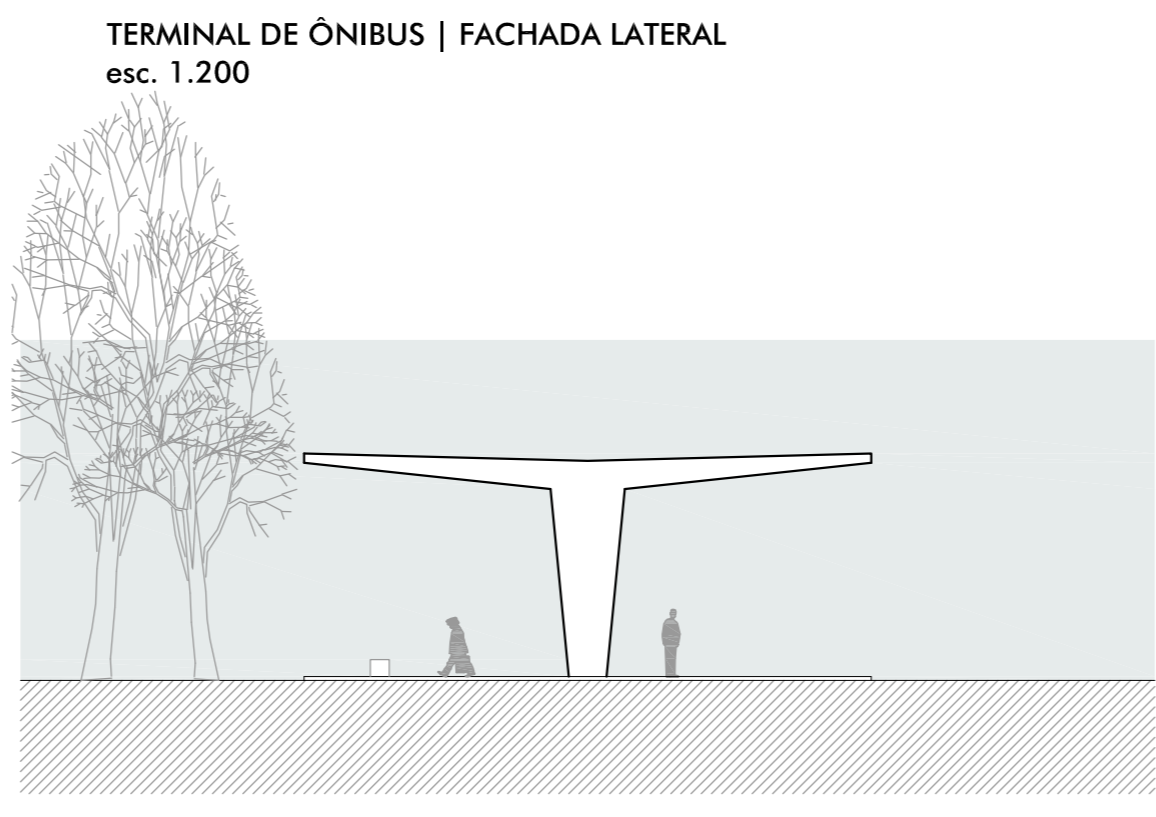

TERMINAL DE ÔNIBUS | FACHADA LATERAL
esc. 1:200

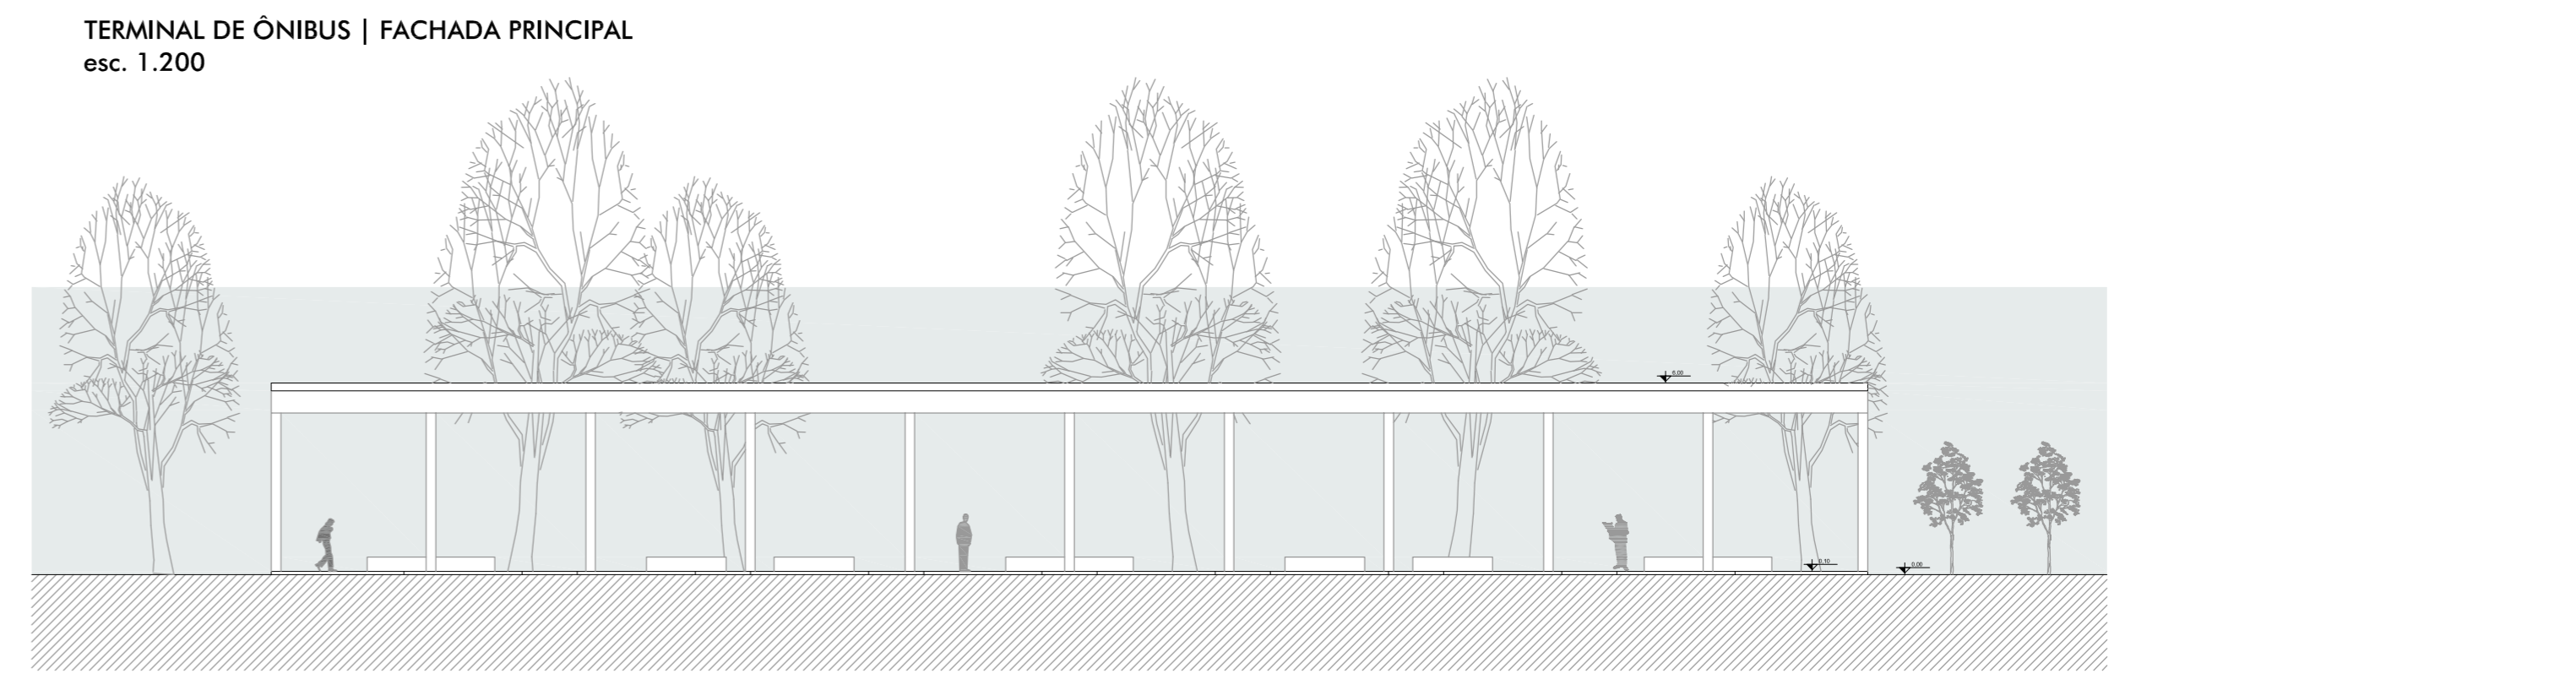

TERMINAL DE ÔNIBUS | FACHADA PRINCIPAL
esc. 1:200

