




CENTRO DE EVENTOS | CORTE AA'
esc. 1:200

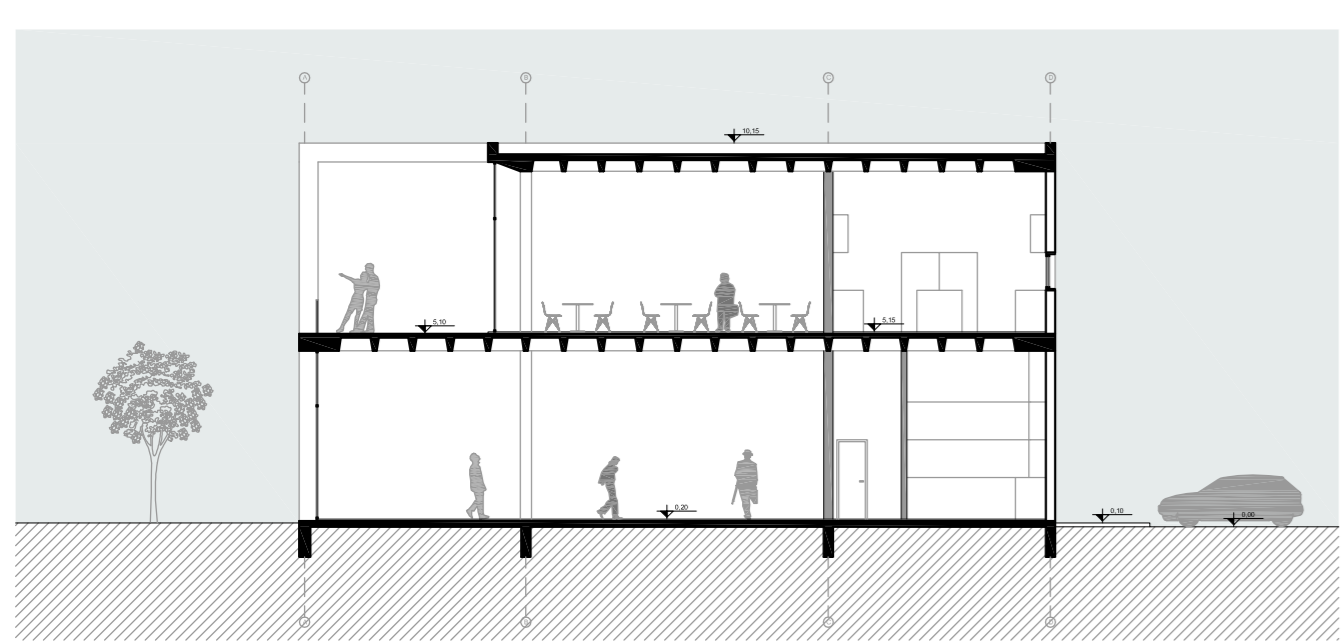


CENTRO DE EVENTOS | CORTE BB'
esc. 1:200

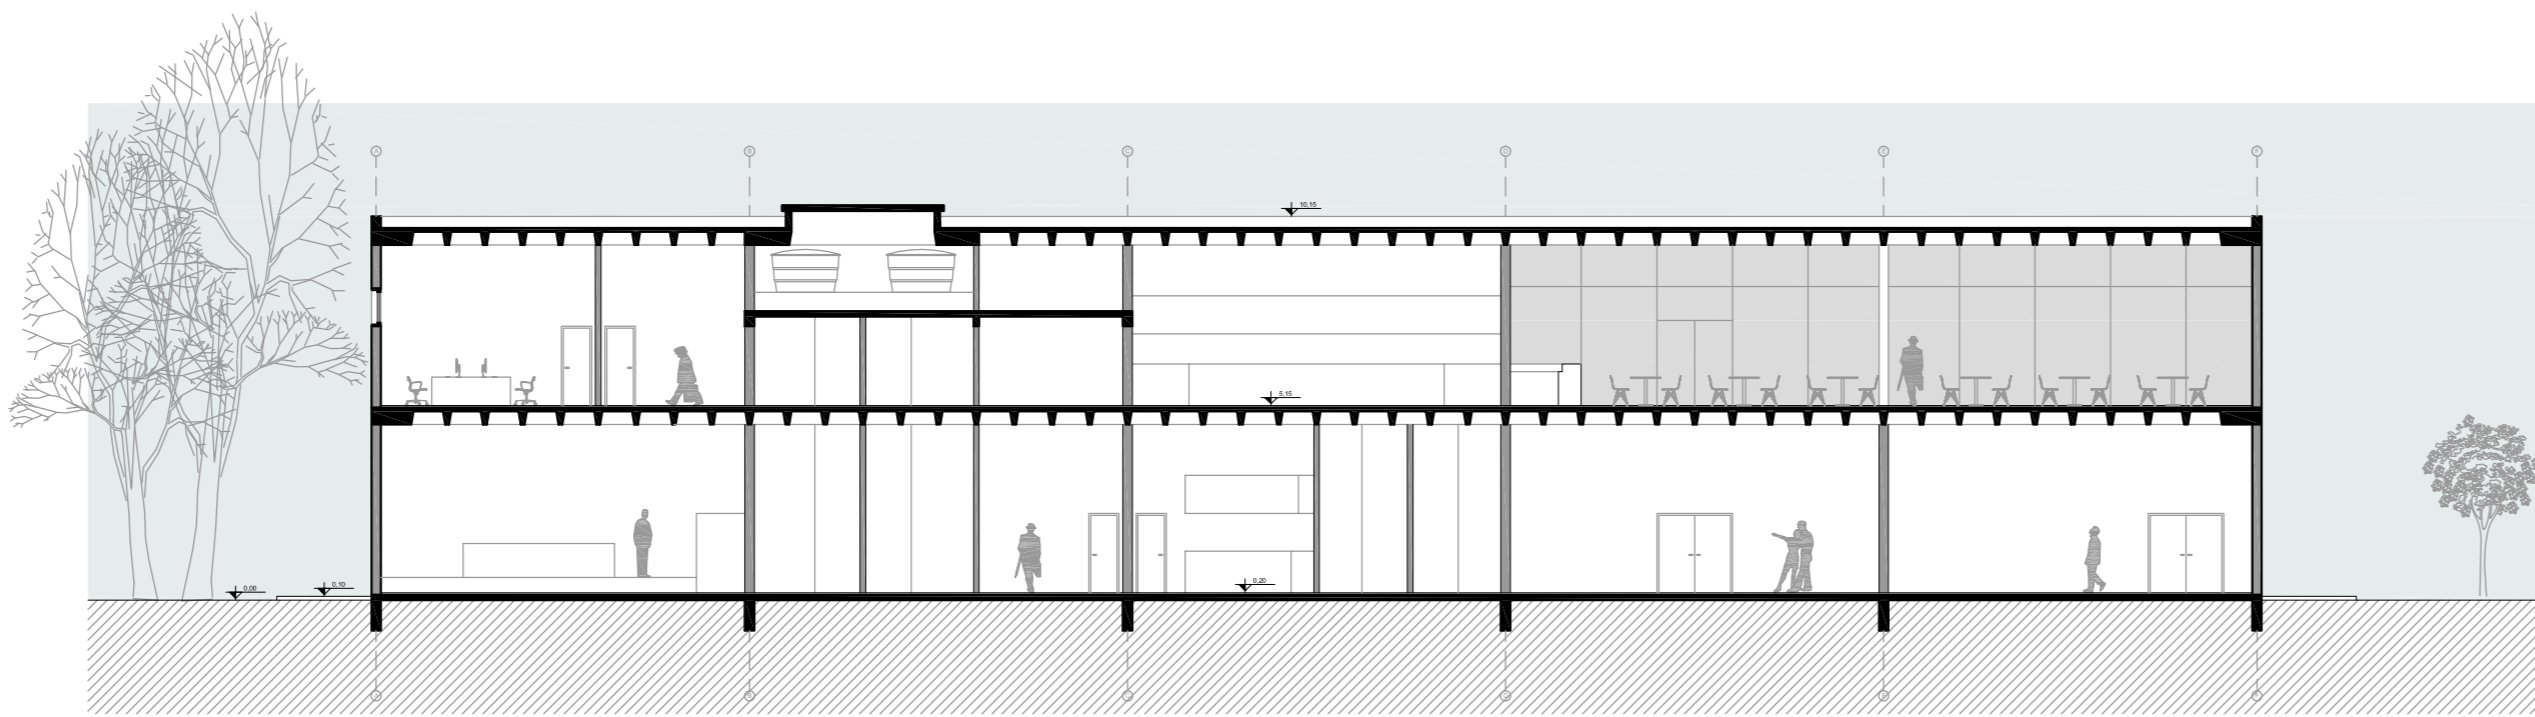


CENTRO DE EVENTOS | FACHADA PRINCIPAL
esc. 1:200

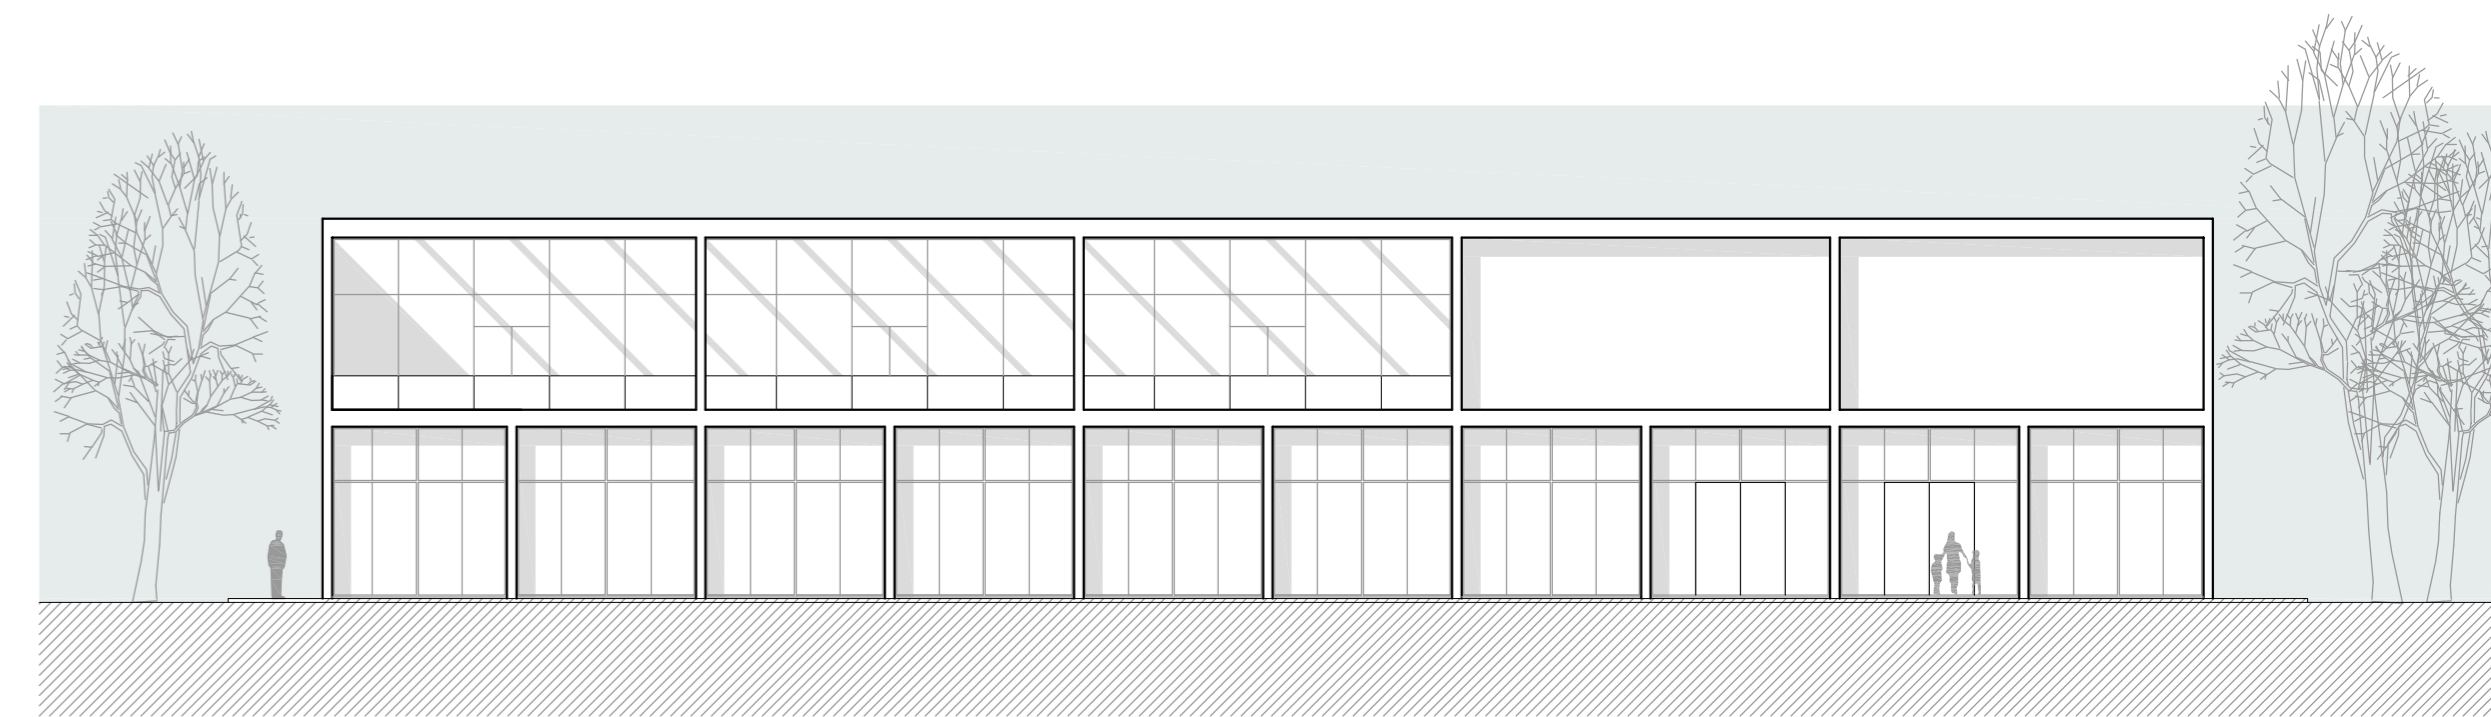

CENTRO DE EVENTOS | FACHADA LATERAL ESQUERDA
esc. 1:200

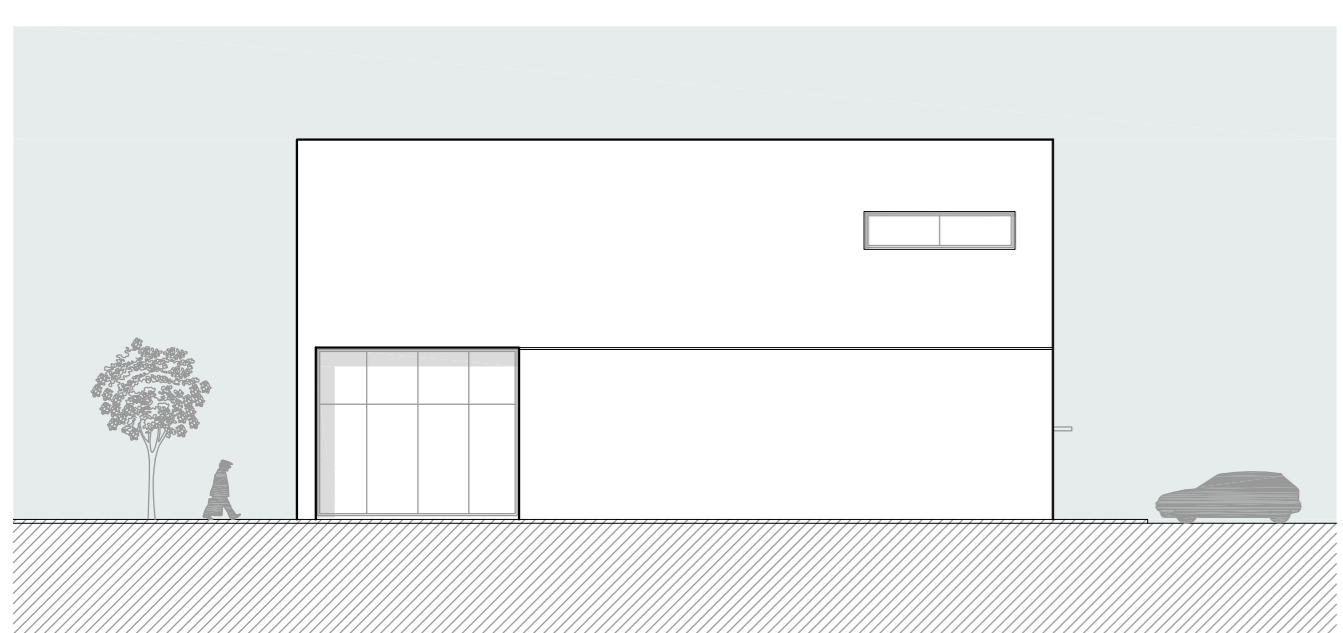

CENTRO DE EVENTOS | FACHADA FUNDOS
esc. 1:200

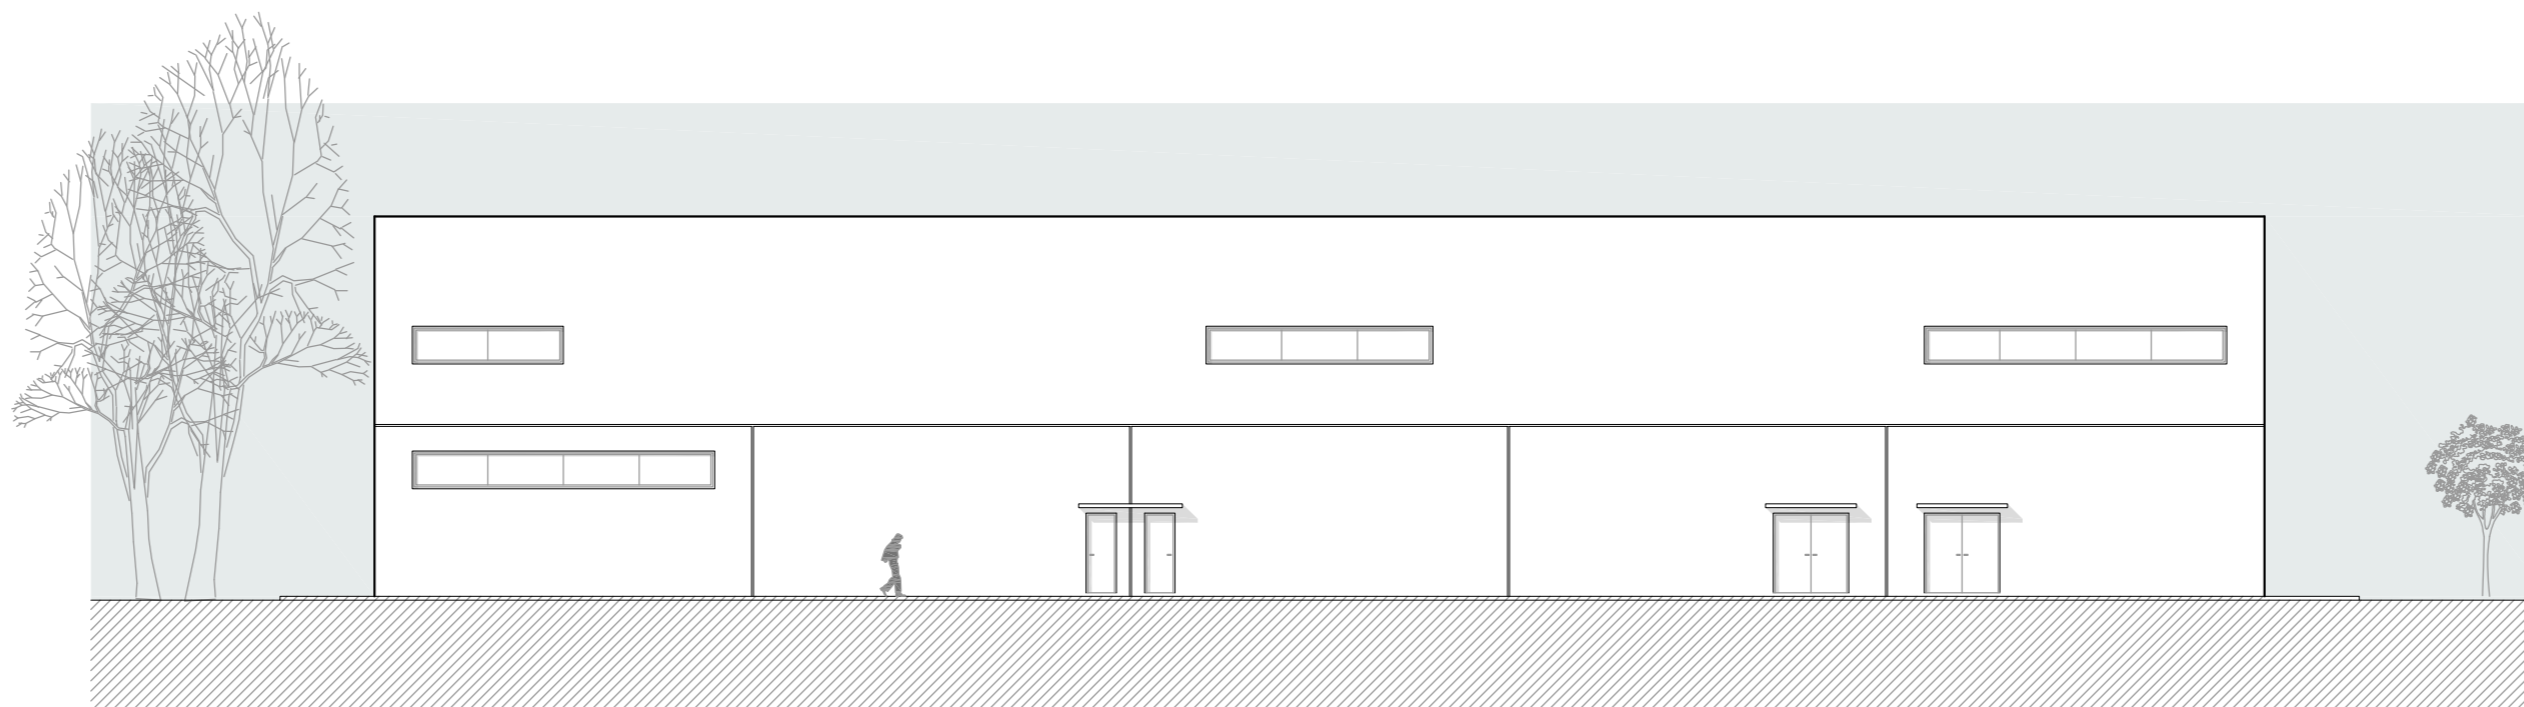

CENTRO DE EVENTOS | FACHADA LATERAL DIREITA
esc. 1:200

