





ANEXO E AMPLIAÇÃO LABORATÓRIOS SUBSOLO
PAVIMENTO TERREO
esc. 1:200

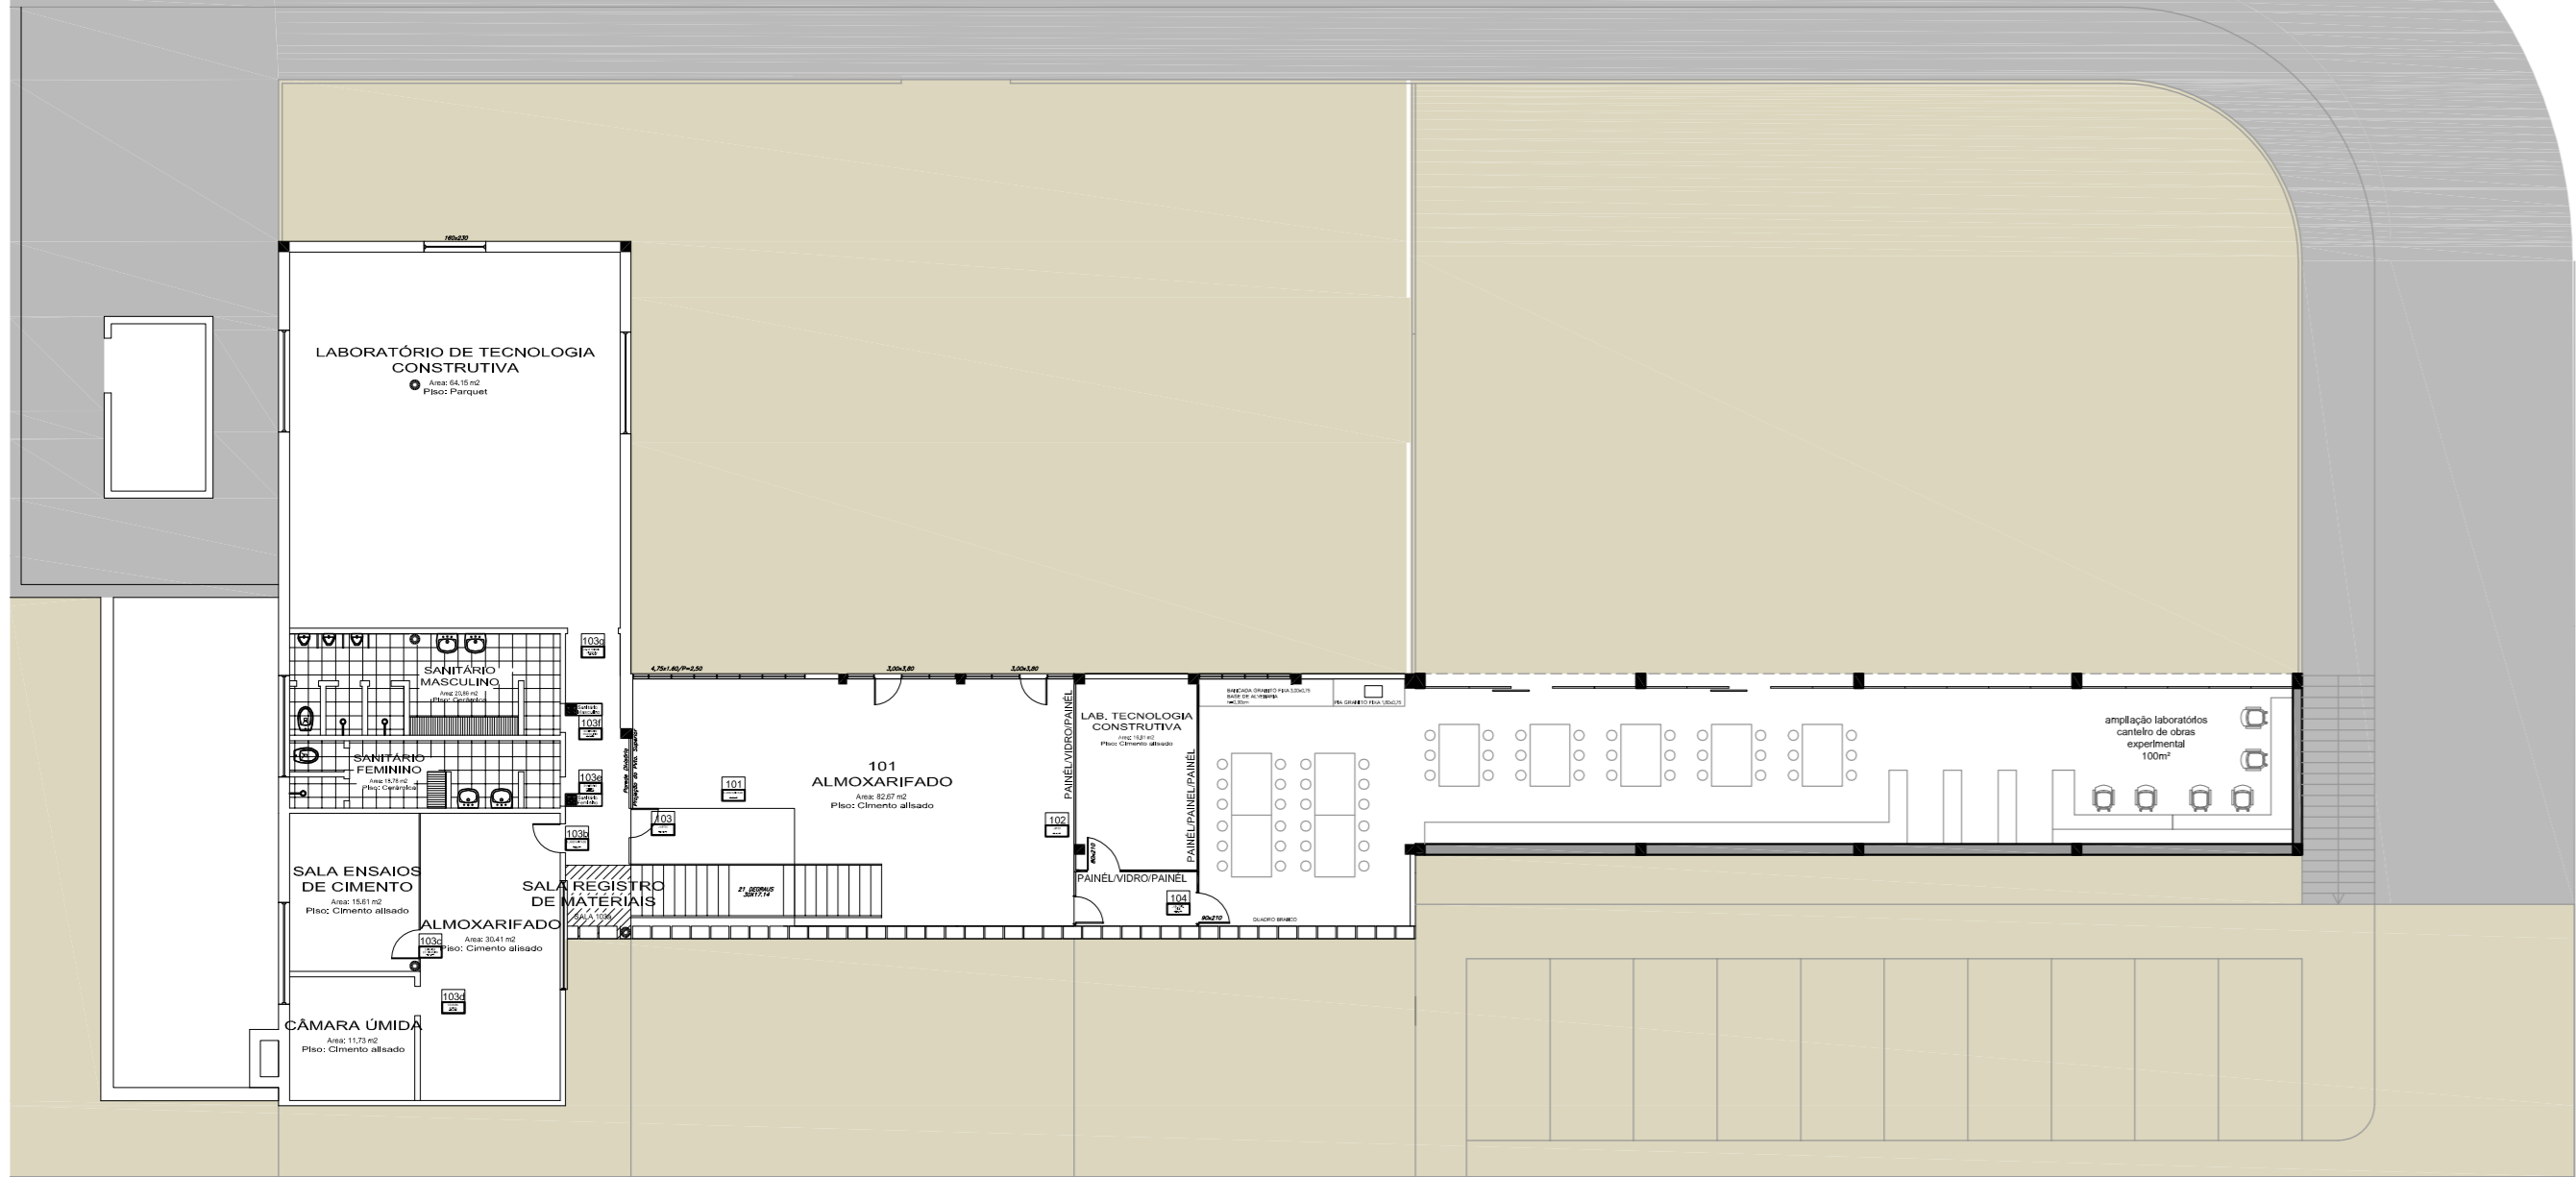


ANEXO SUBSOLO
CORTE TRANSVERSAL
esc. 1:250

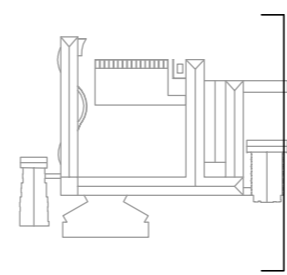



ANEXOS PÁTIO E SUBSOLO
CORTE LONGITUDINAL

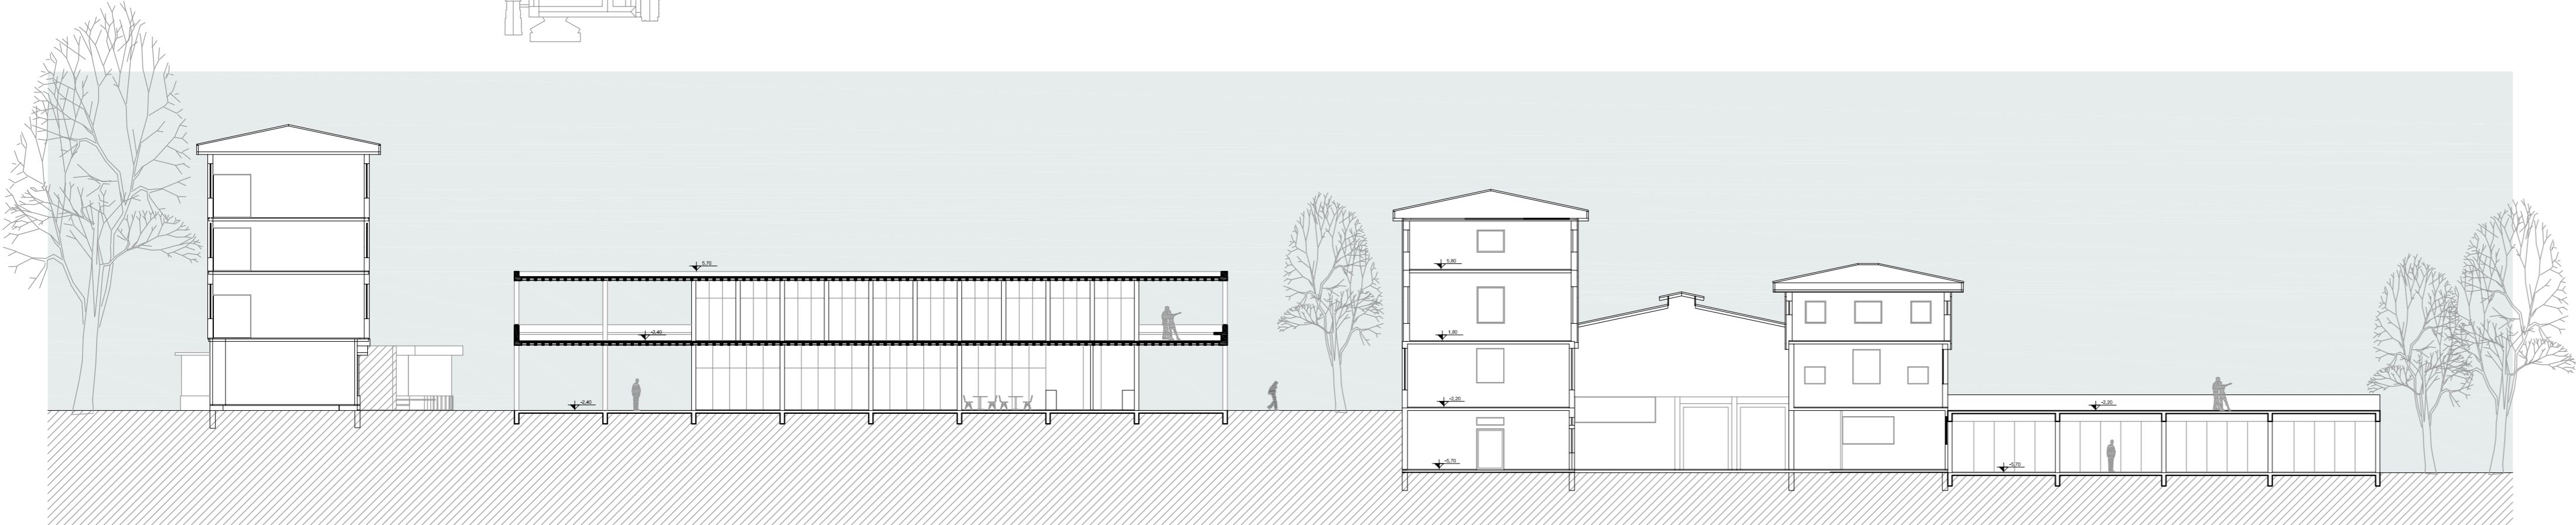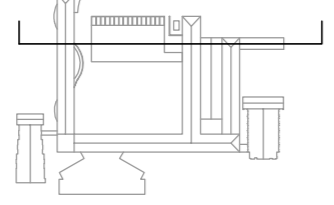



MUSEU
CORTE DE PELE E DETALHAMENTO
esc. 1:50

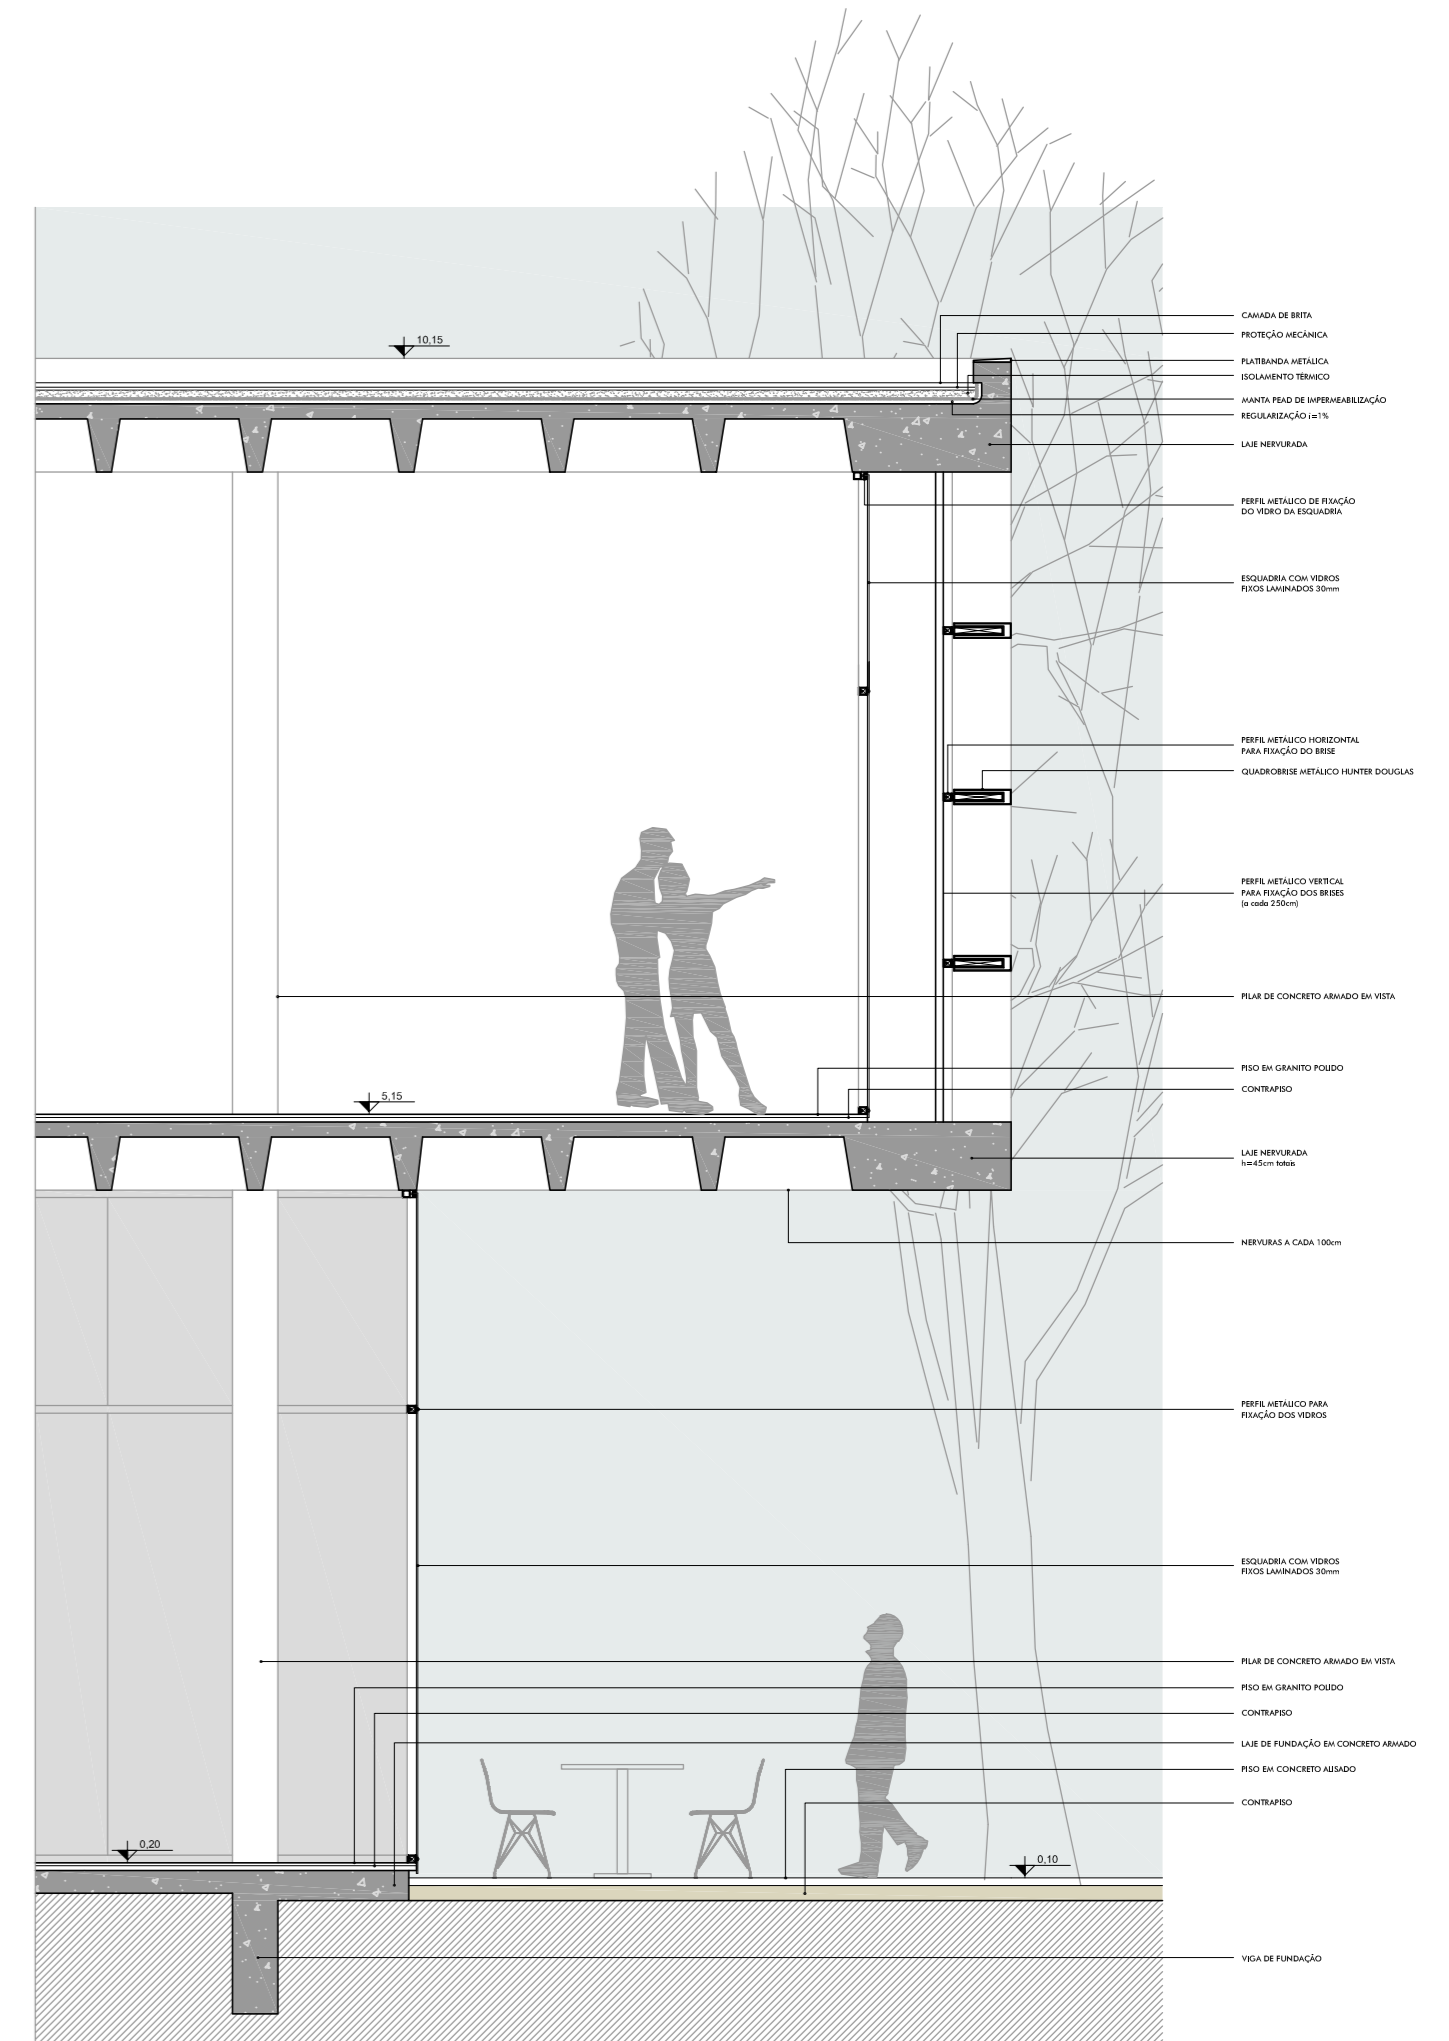



ANEXO PÁTIO
FACHADA INTERNA PRINCIPAL
esc. 1:250

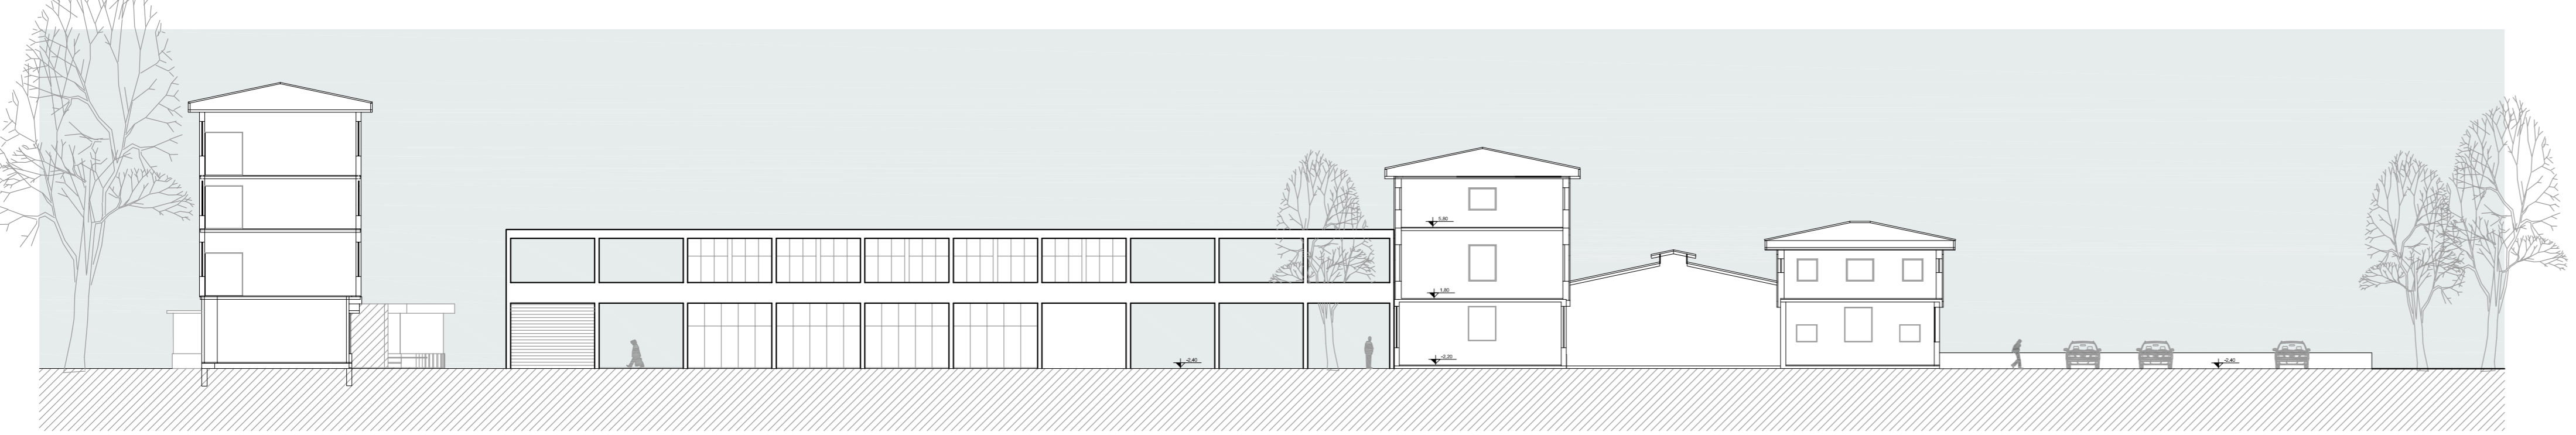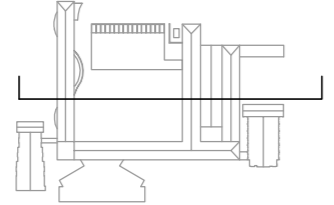


ANEXOS PÁTIO E SUBSOLO
FACHADA FUNDOS
esc. 1:250

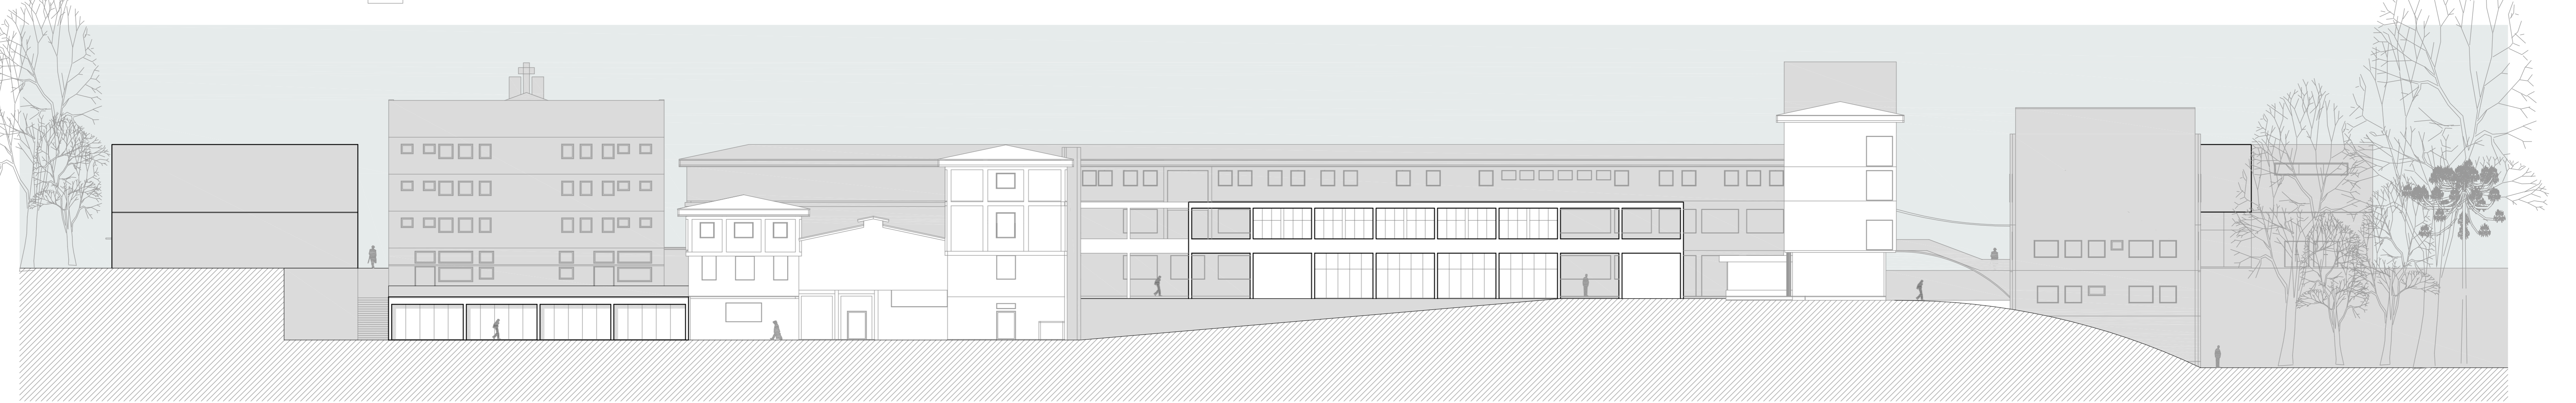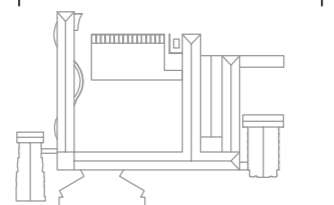

ANEXO PÁTIO
CORTE LONGITUDINAL
esc. 1:250

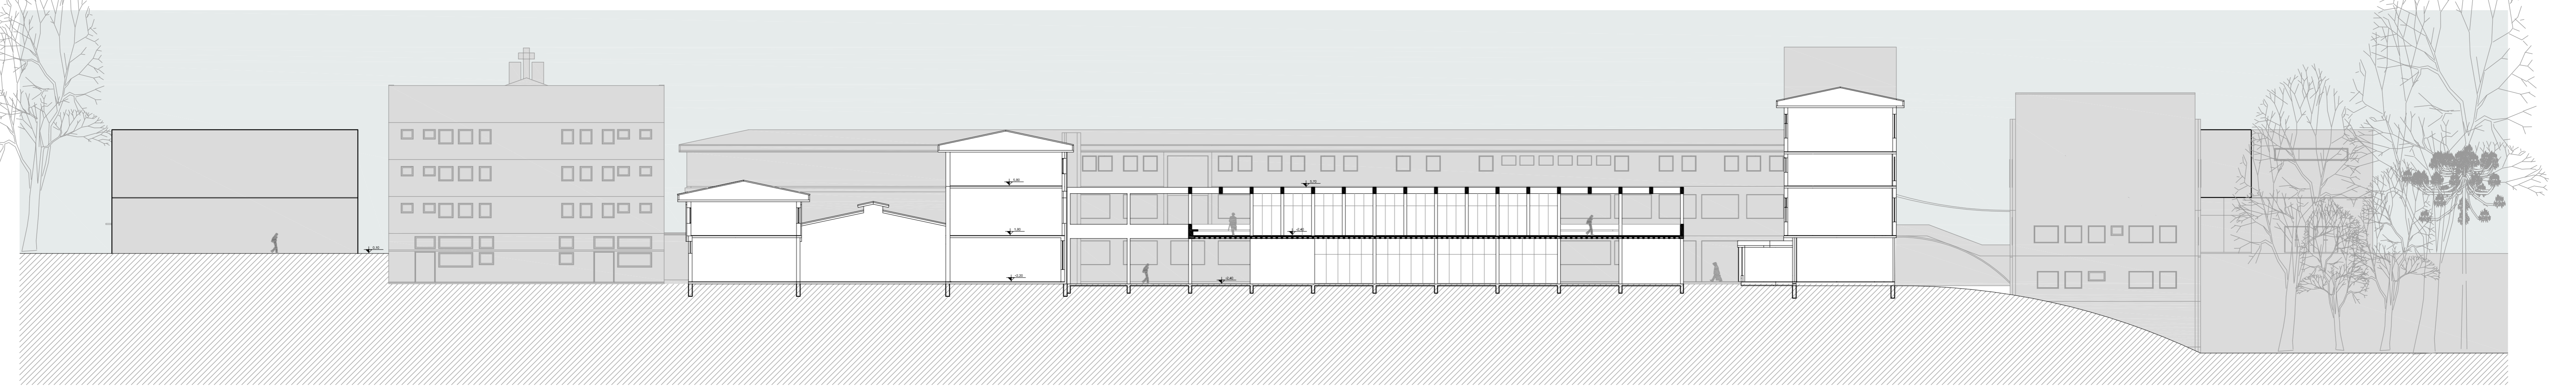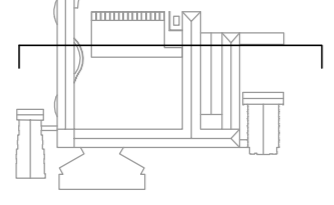

CORTE GERAL LONGITUDINAL
esc. 1:200

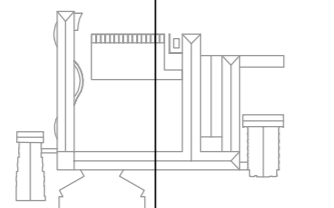

CONTINUAÇÃO CORTE
GERAL LONGITUDINAL
esc. 1:200

