



Detalhe do alumínio composto e do brise.
Sem Escala

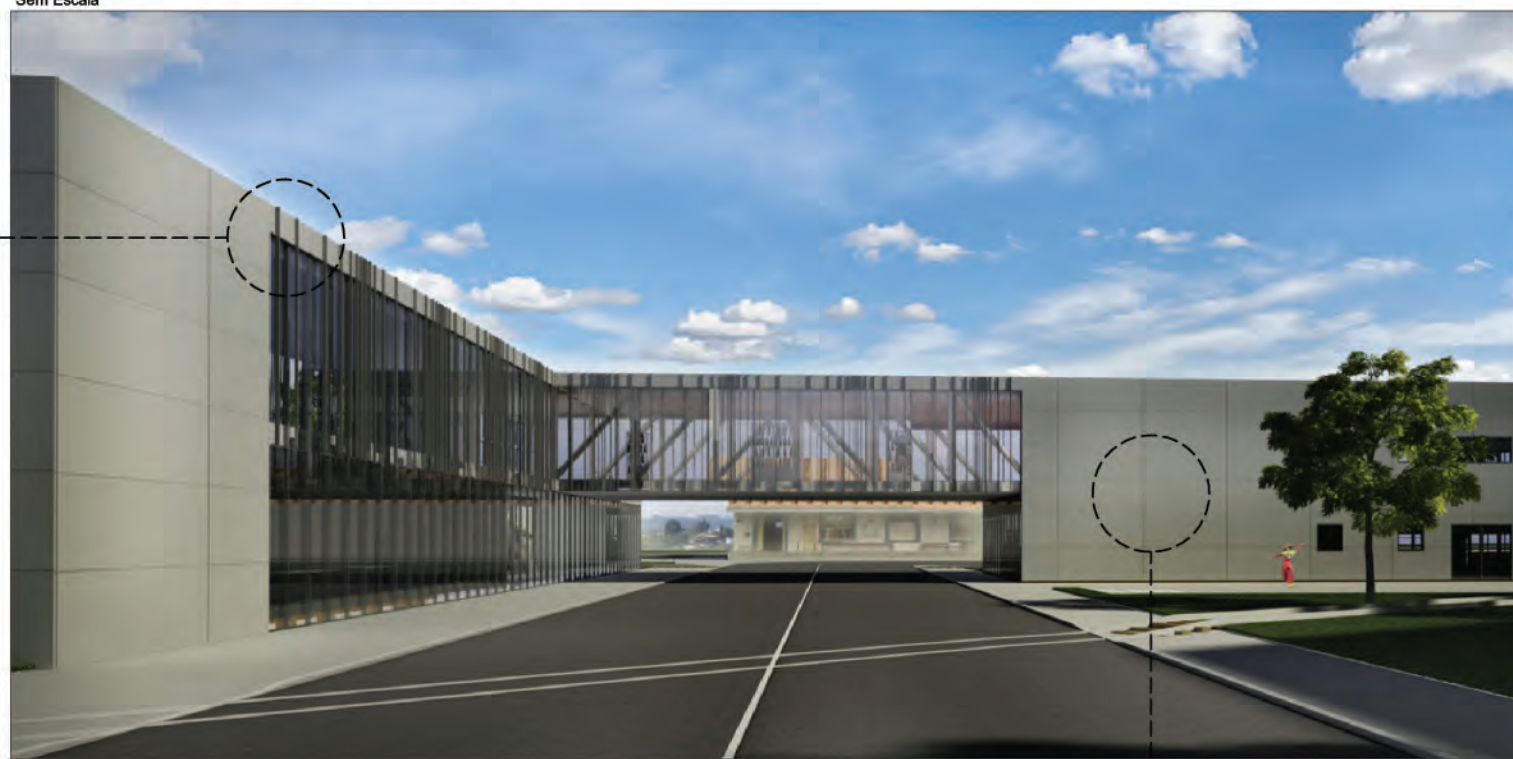

Detalhe do reservatório.
Assentamento do mesmo e do brise e ripas

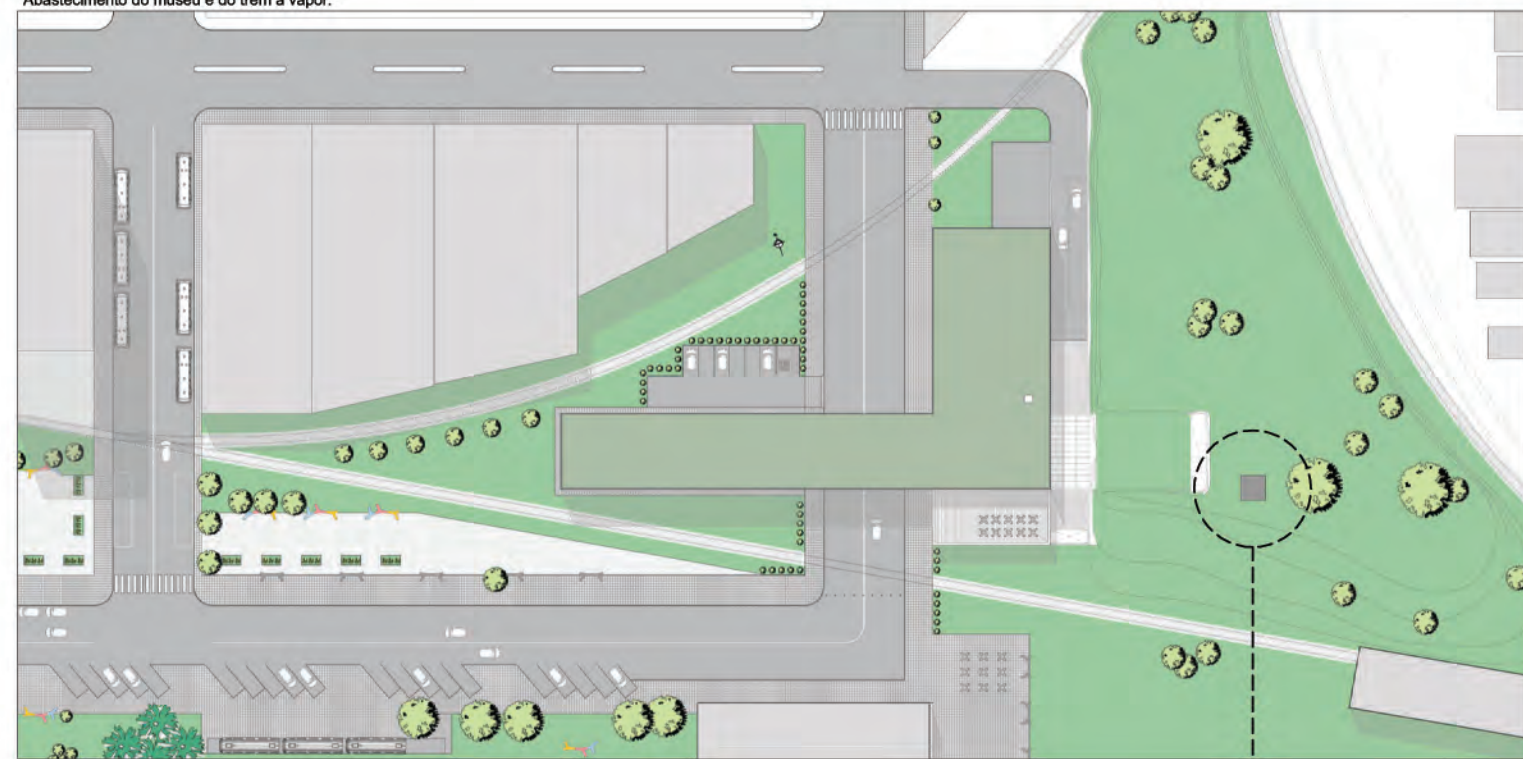


Materiais e peças de exposição.




Materiais e peças de exposição.




Detalhe da fixação do painel de alumínio composto
Sem Escala

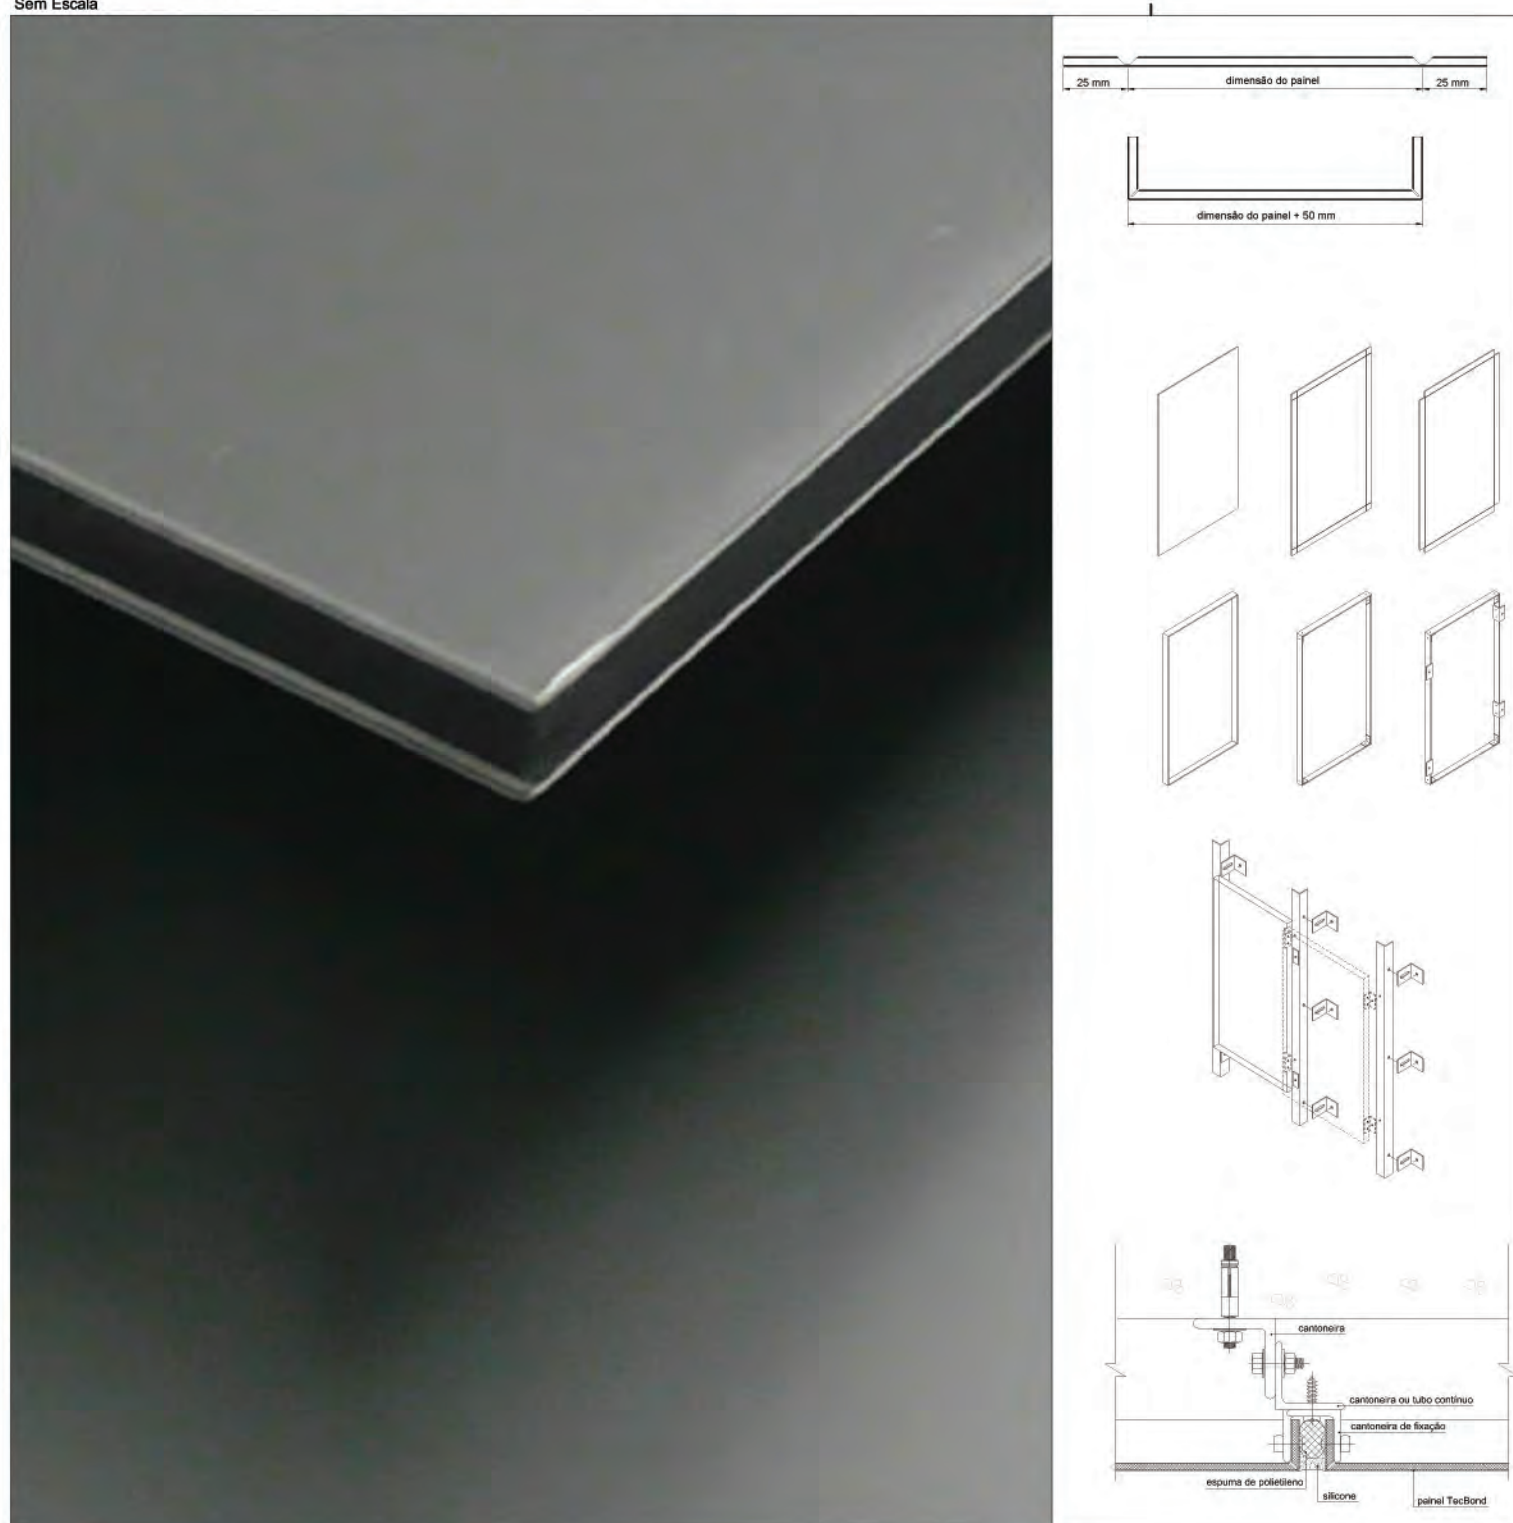

Vista do reservatório.
Assentamento do mesmo e do brise e ripas

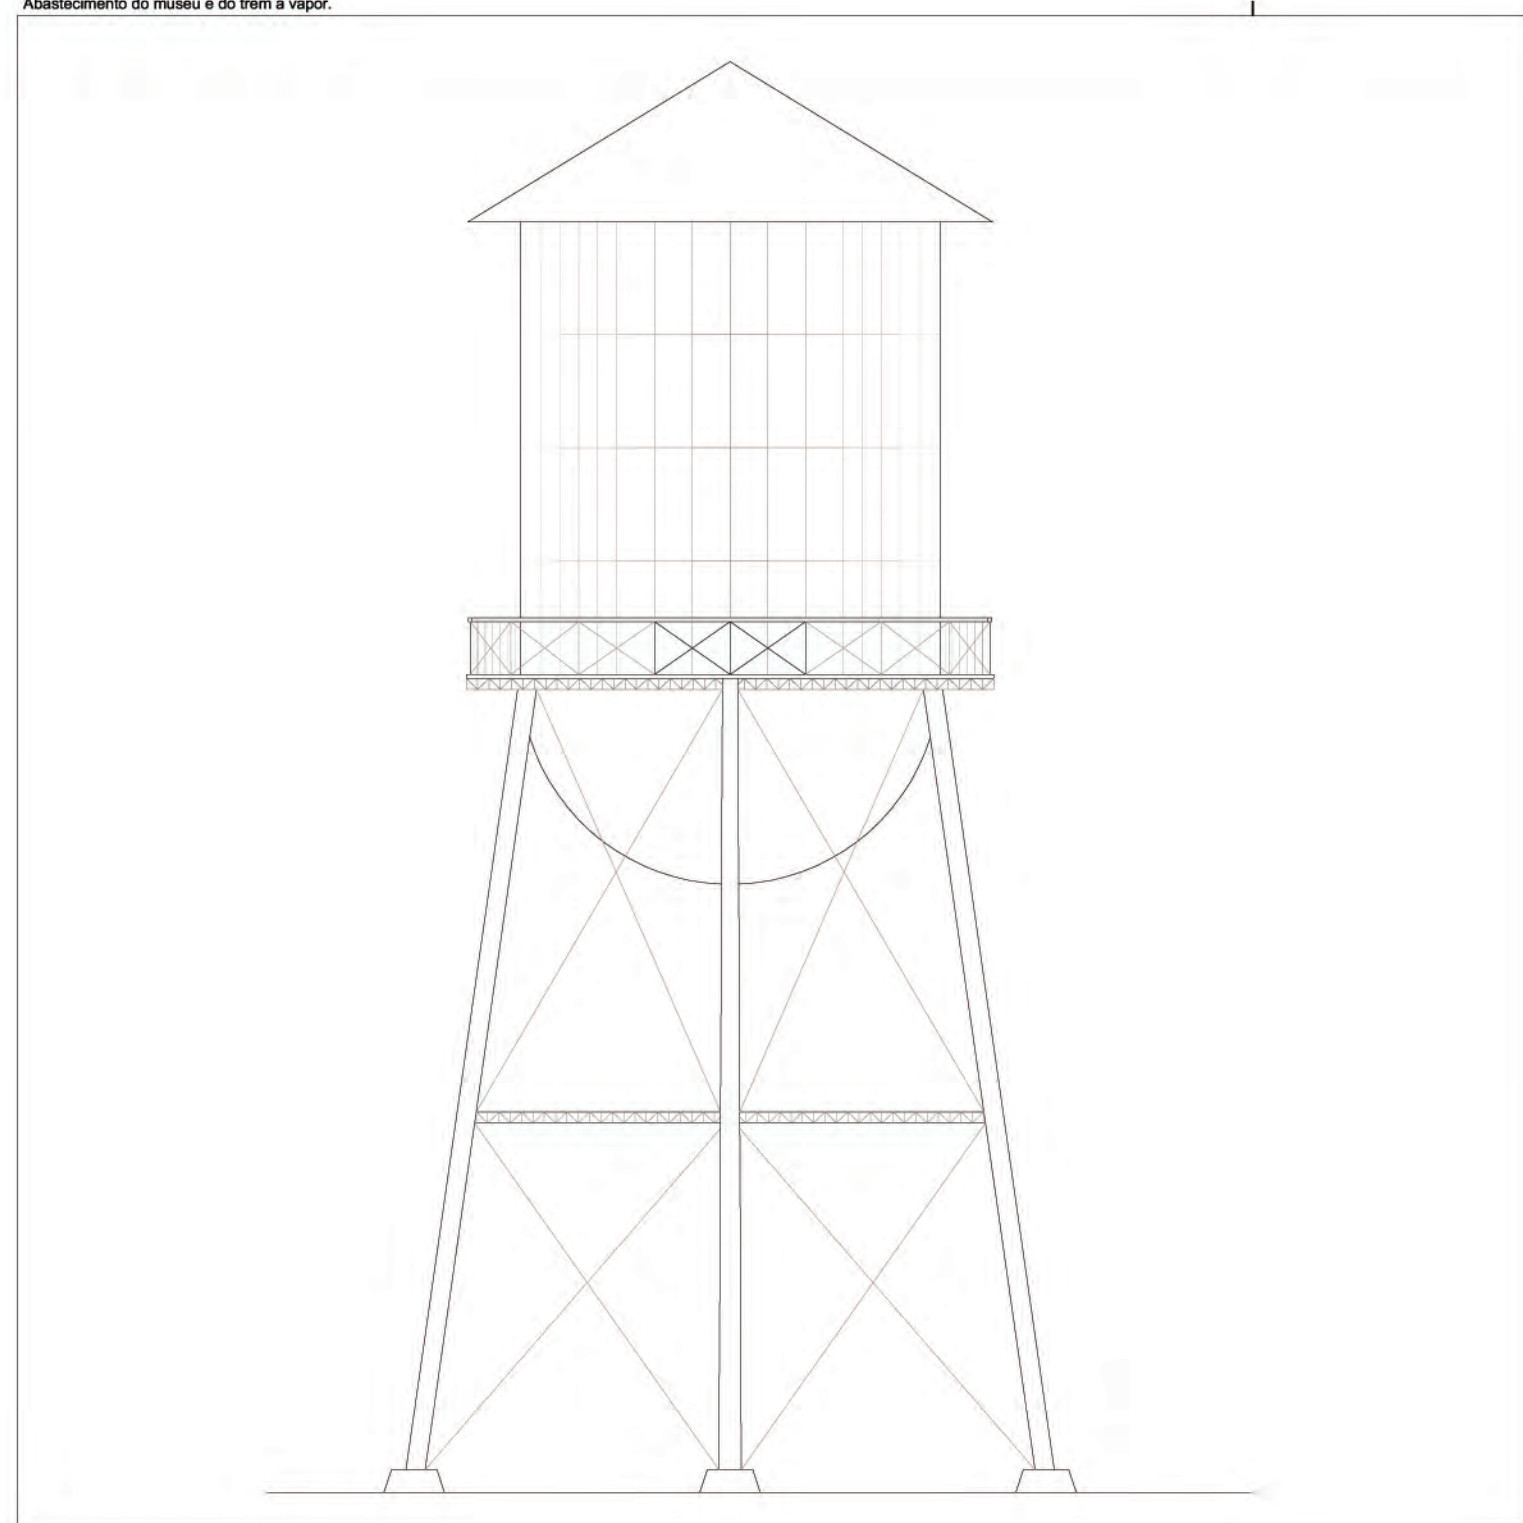


Cave em basalto - Spa do Vinho

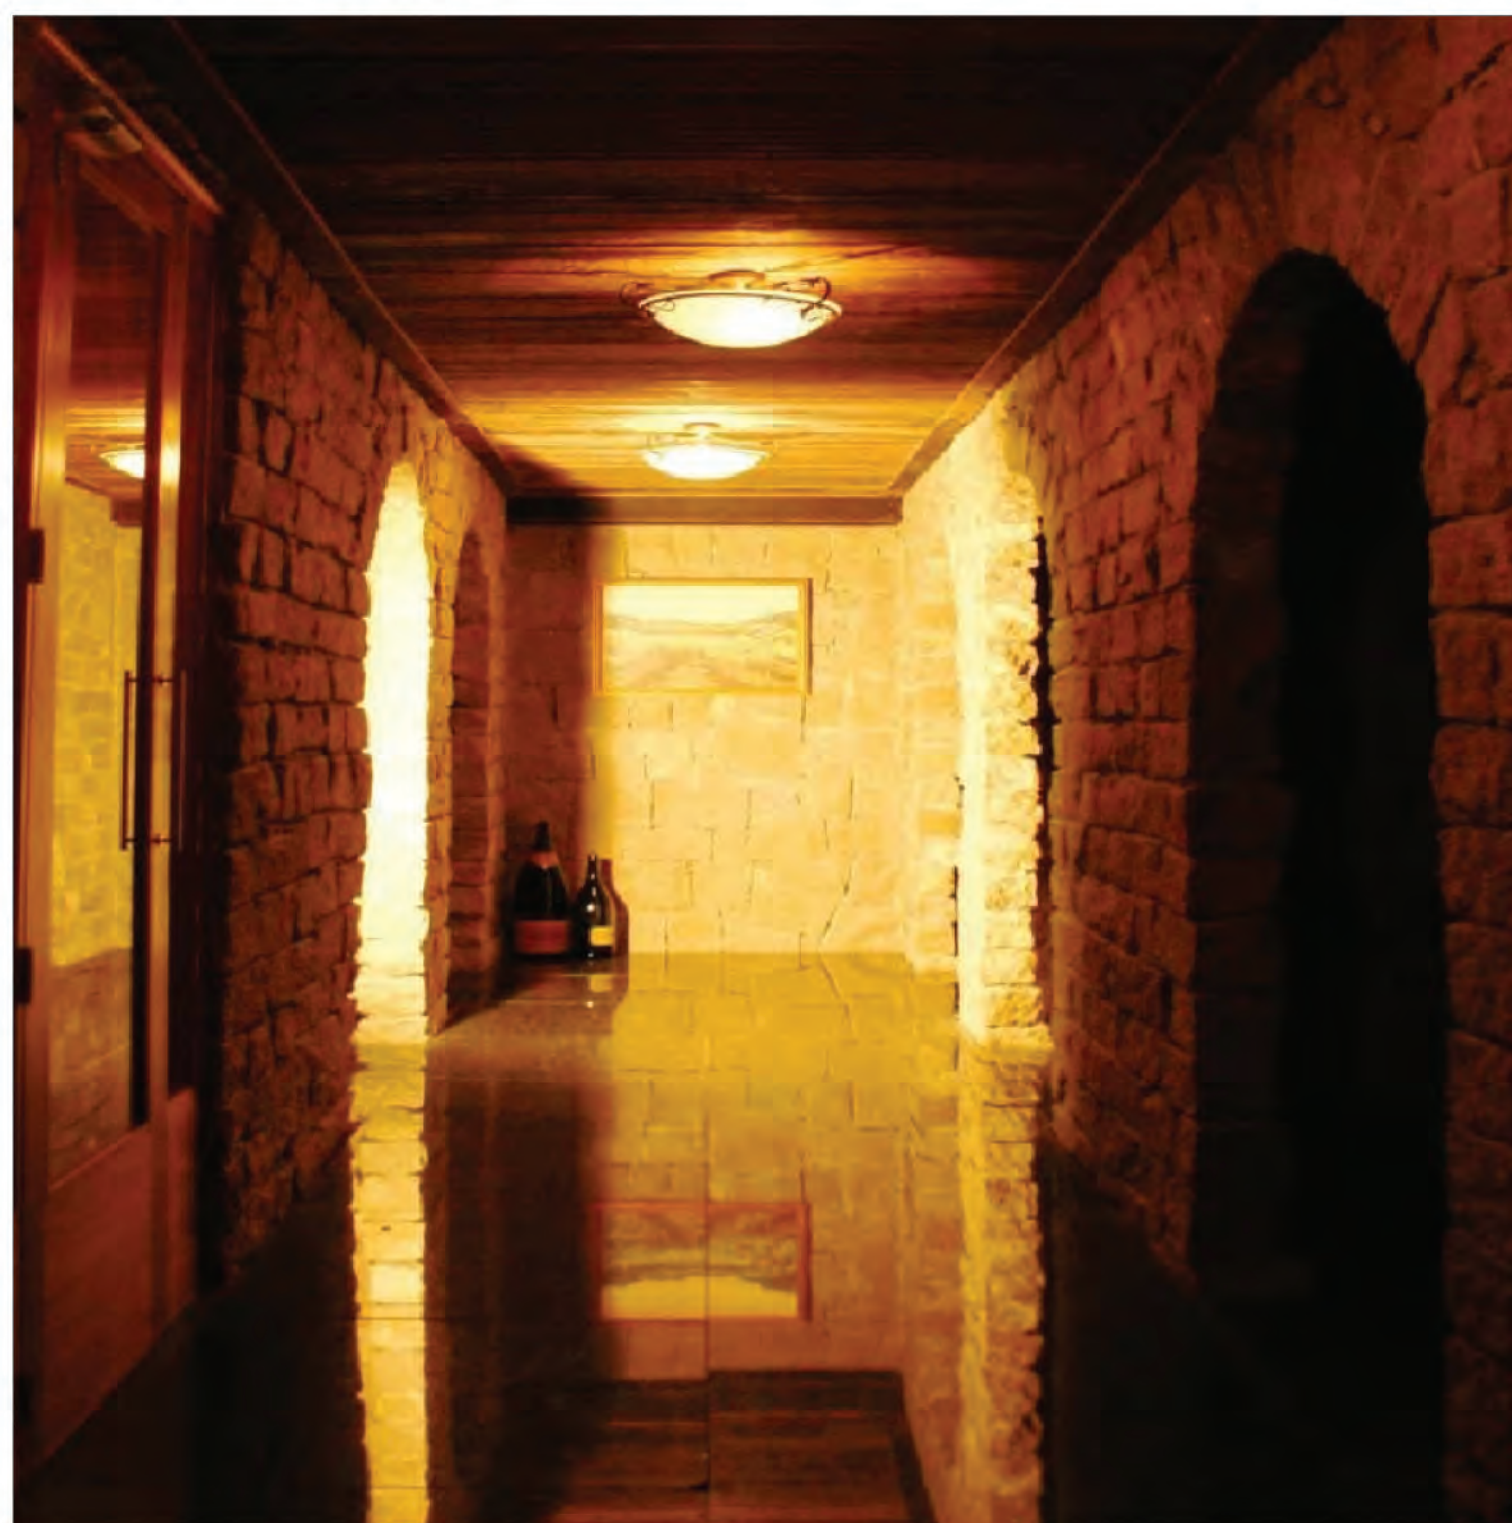


Materiais e peças de exposição.



Detalhe da fixação do brise
Sem Escala

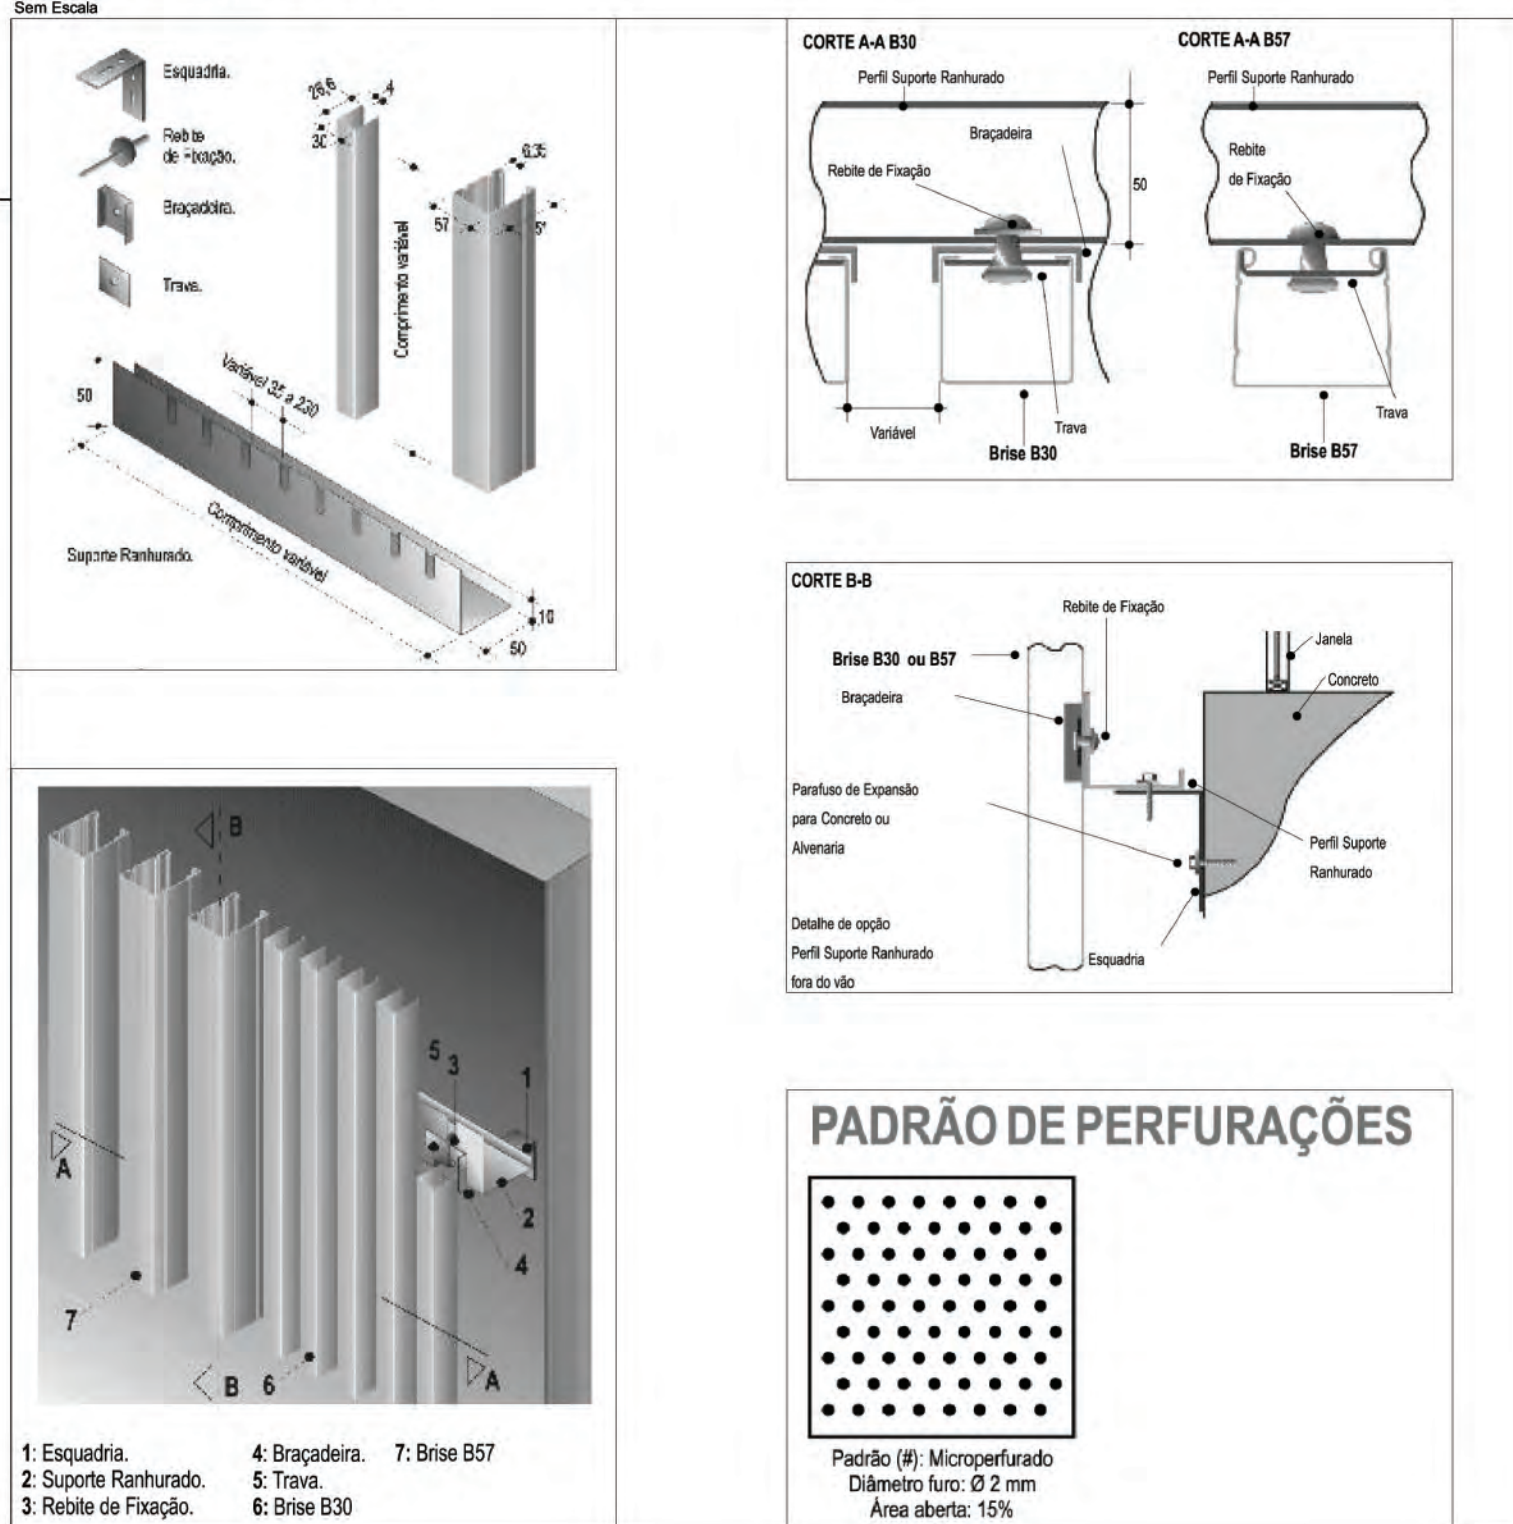

Reservatório inferior - Pólo Verde, Residência - bairro da Serra, Município de Bento Gonçalves

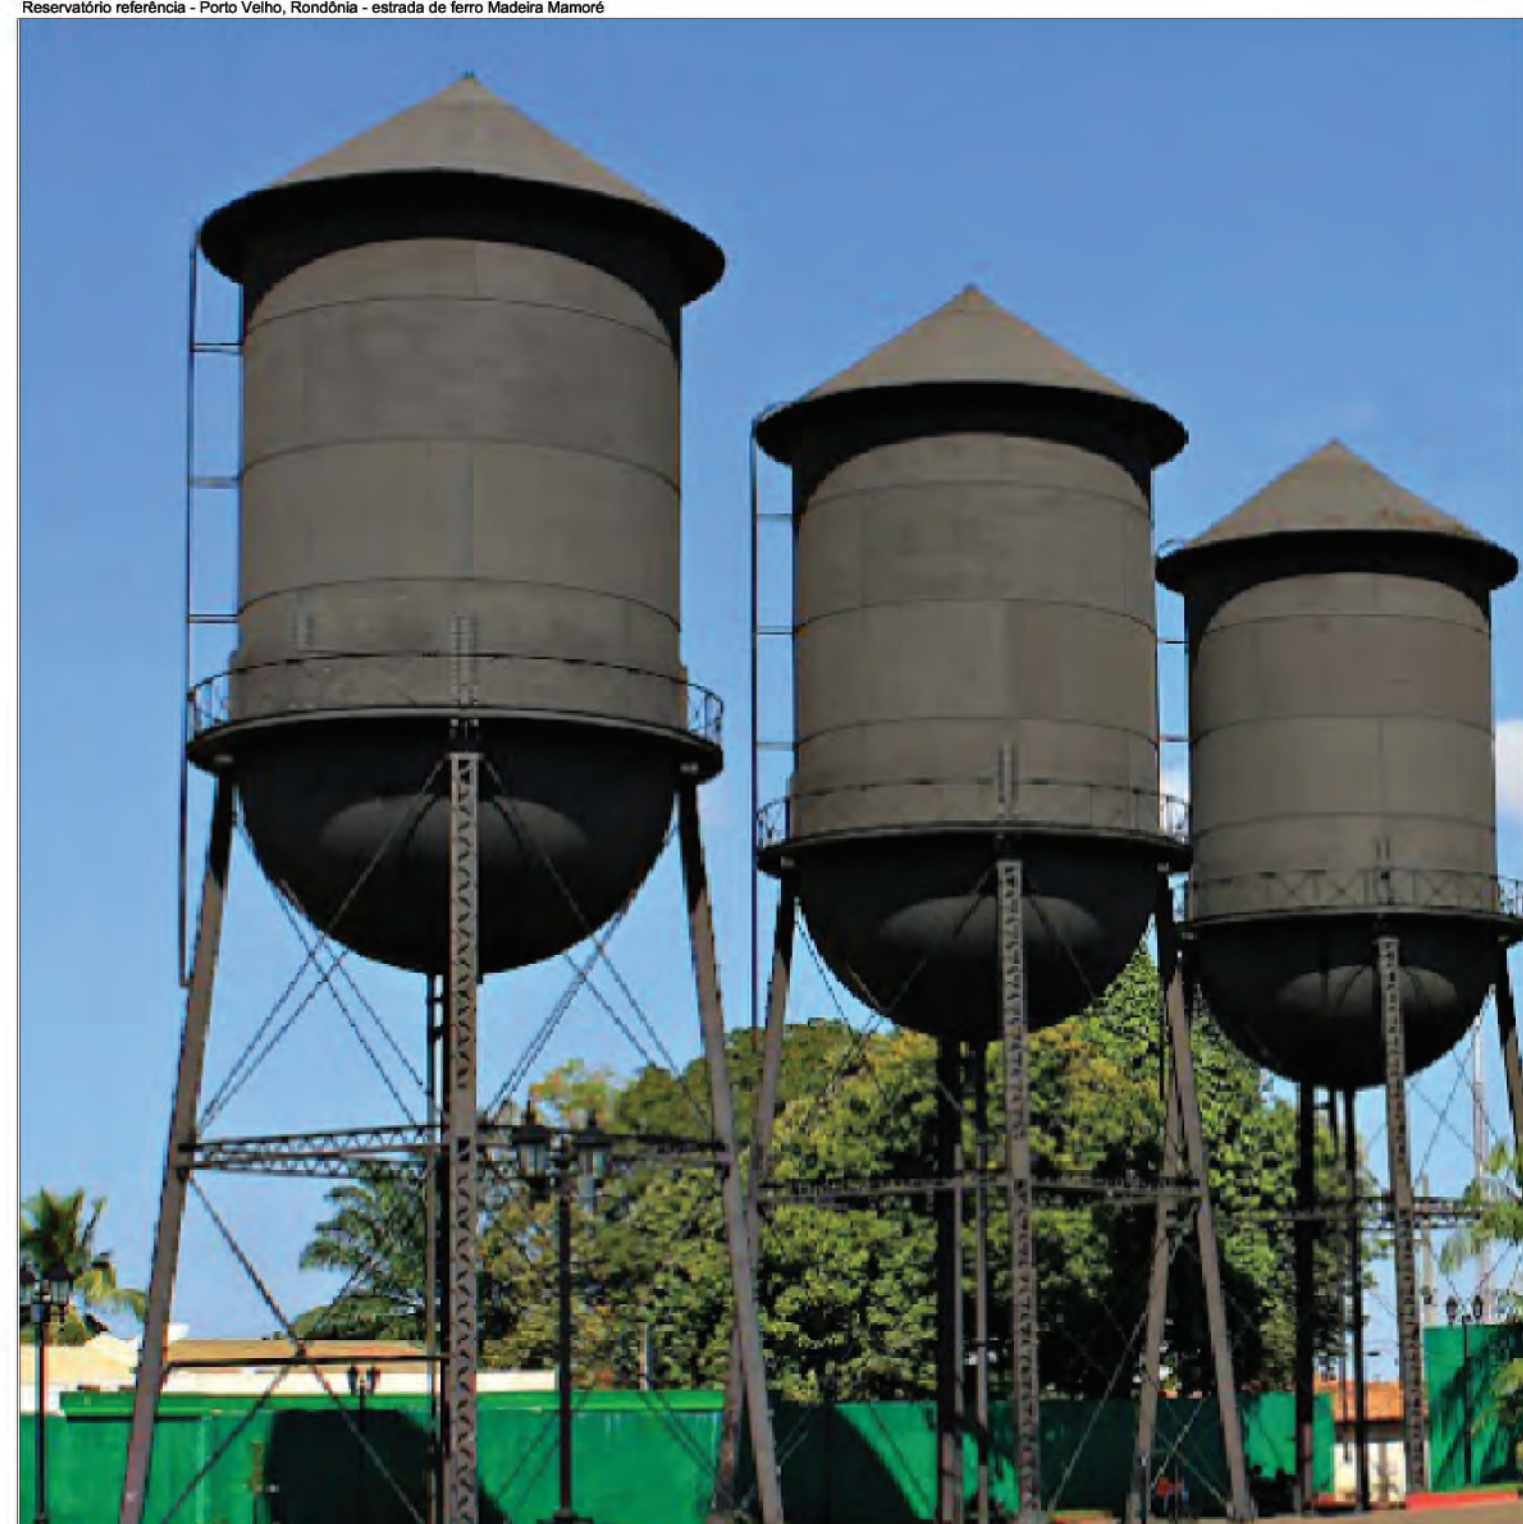


Materiais e peças de exposição.




Materiais e peças de exposição.



Modelo da estrutura metálica sobre a rua
Sem Escala

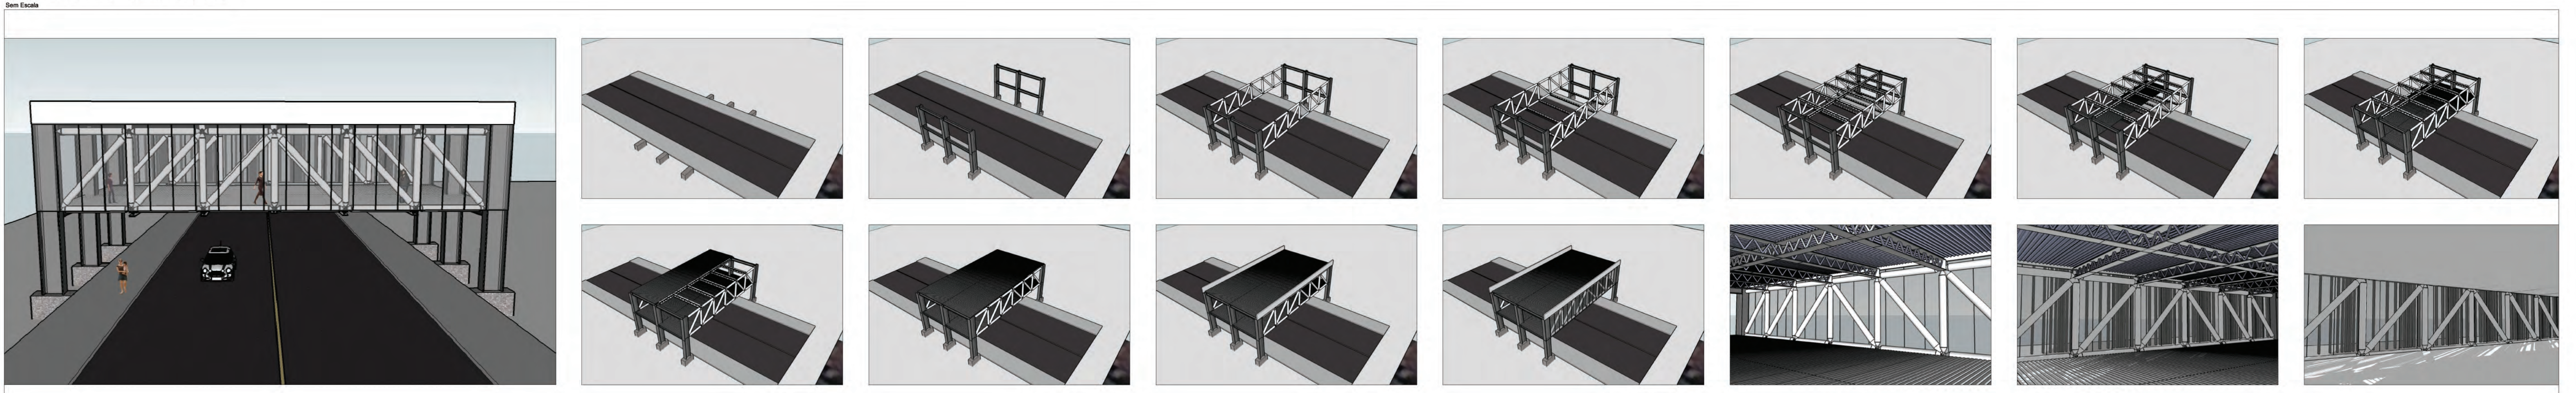

Detalhe Corte AA'

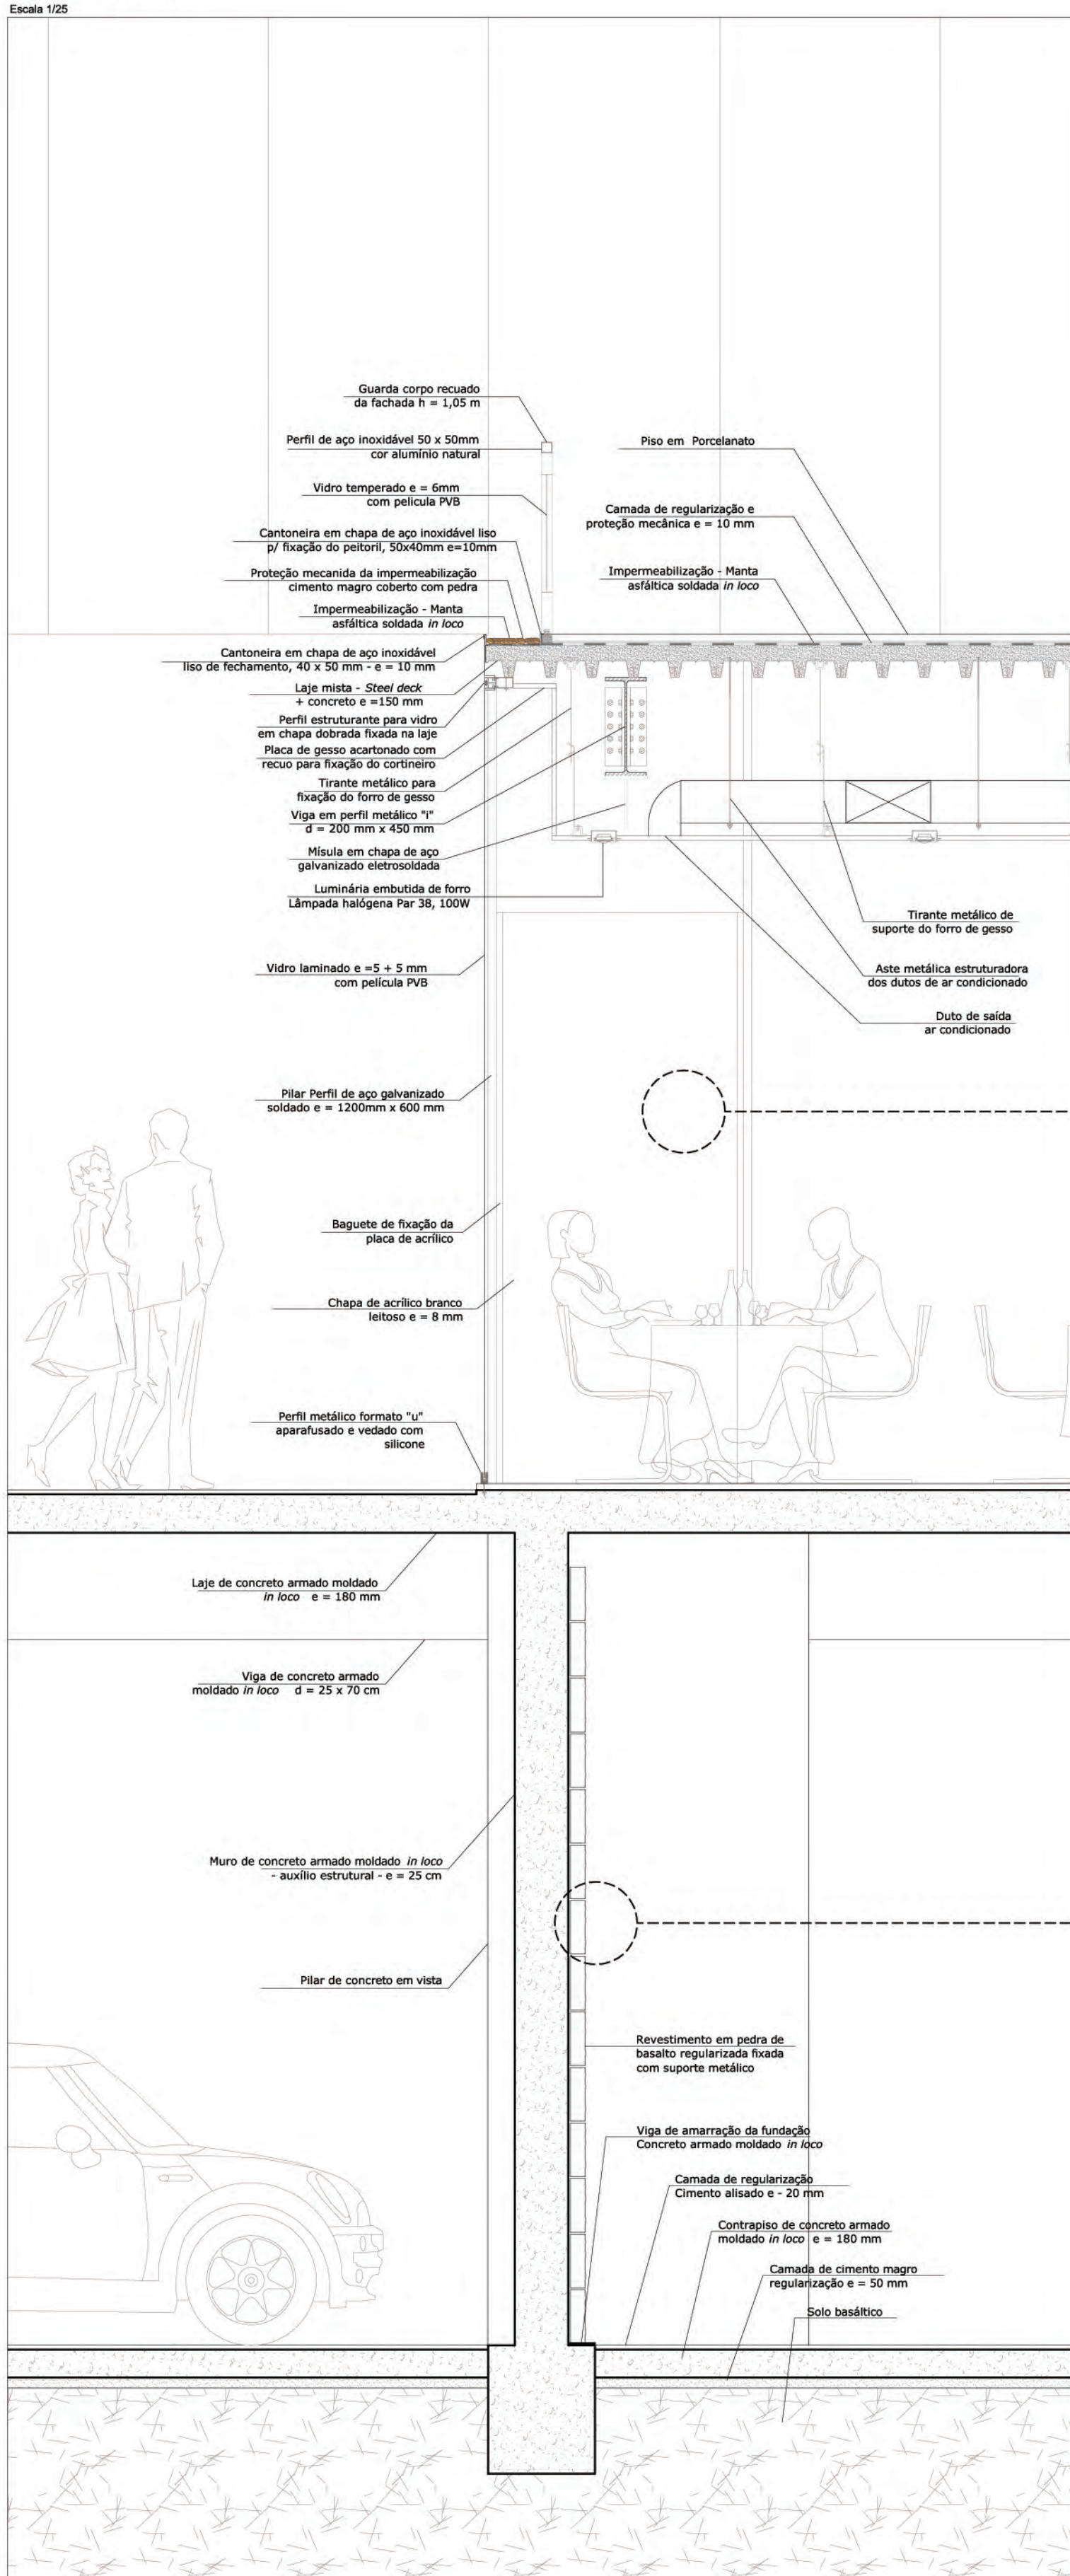


Detalhe Pilar metálico iluminado
Sem Escala




Detalhe do revestimento de basalto
Sem Escala



Detalhe Corte EE' - sul
Folha 125

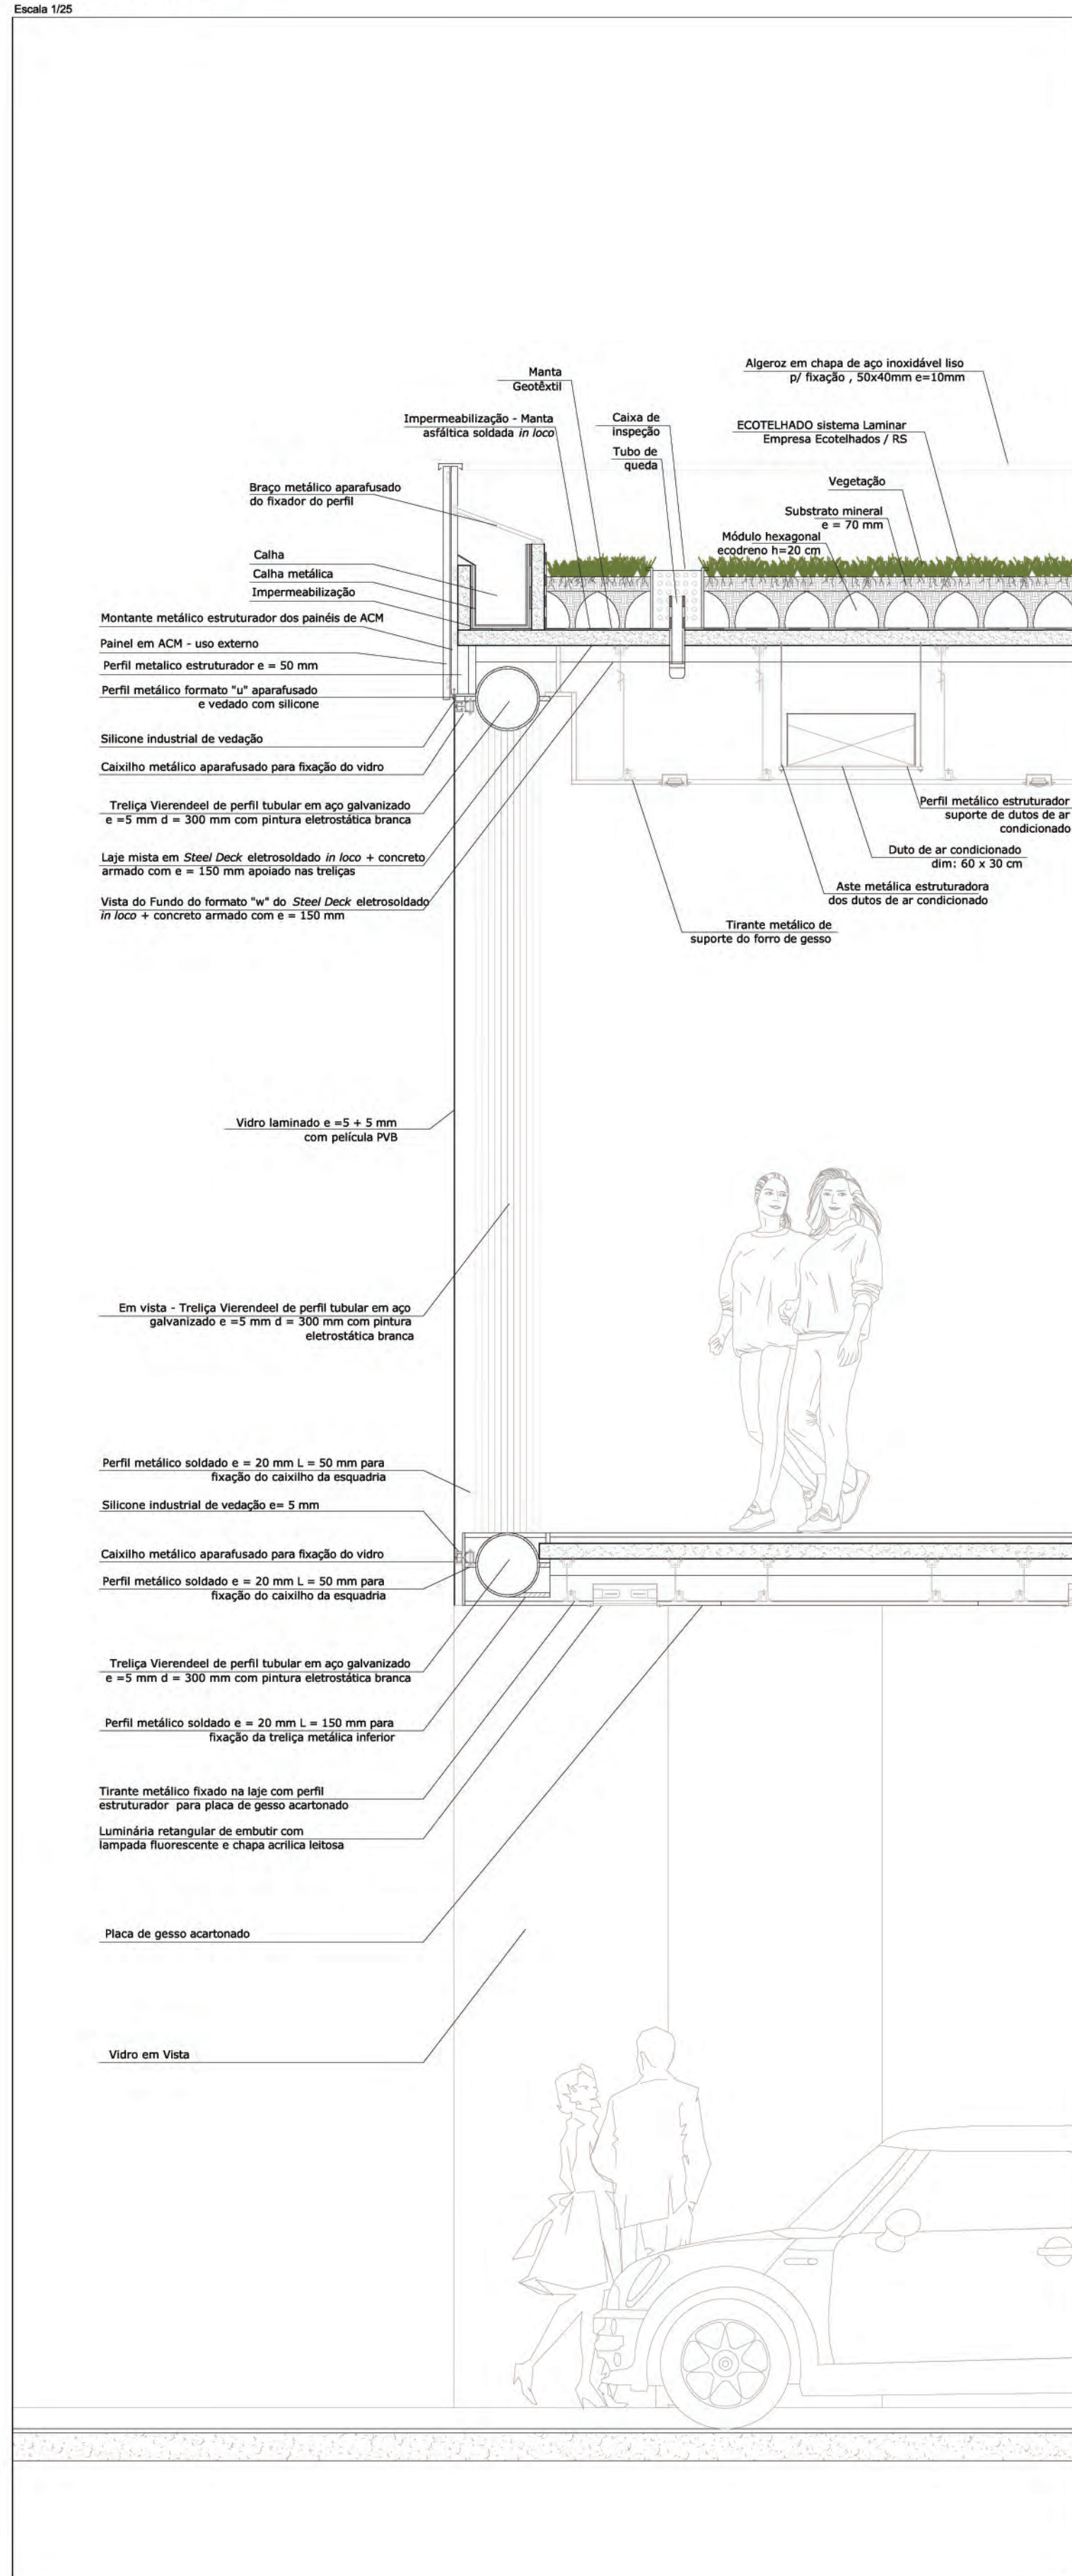

Detalhe da cobertura
Sem Escala

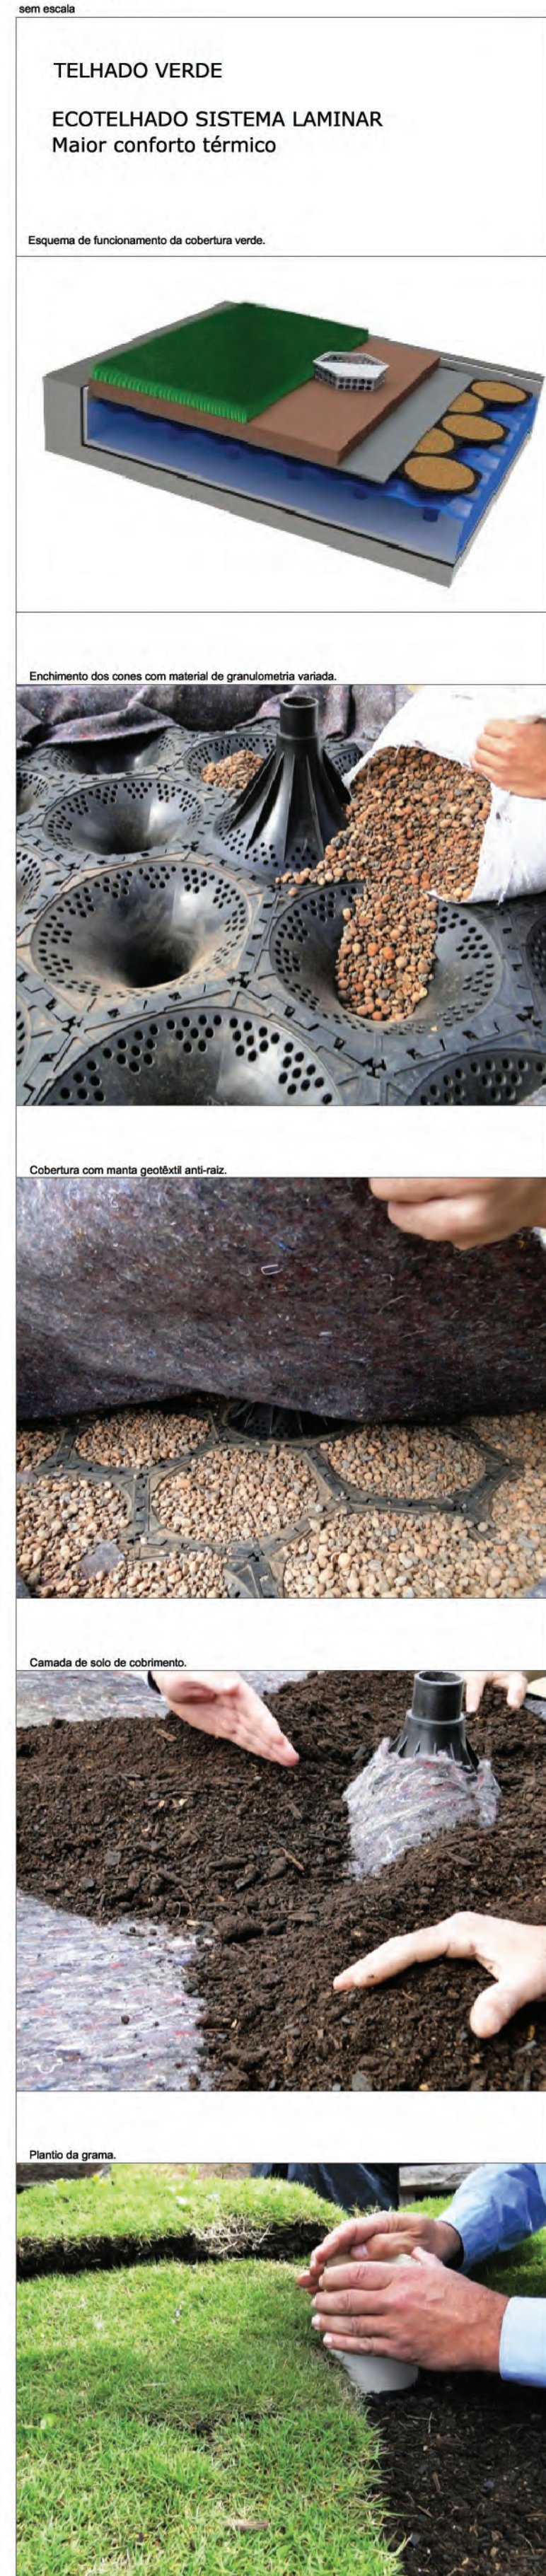

Detalhe Corte EE' - norte
Folha 126

