




PLANTA BAIXA TÉRREO\_esc 1/75

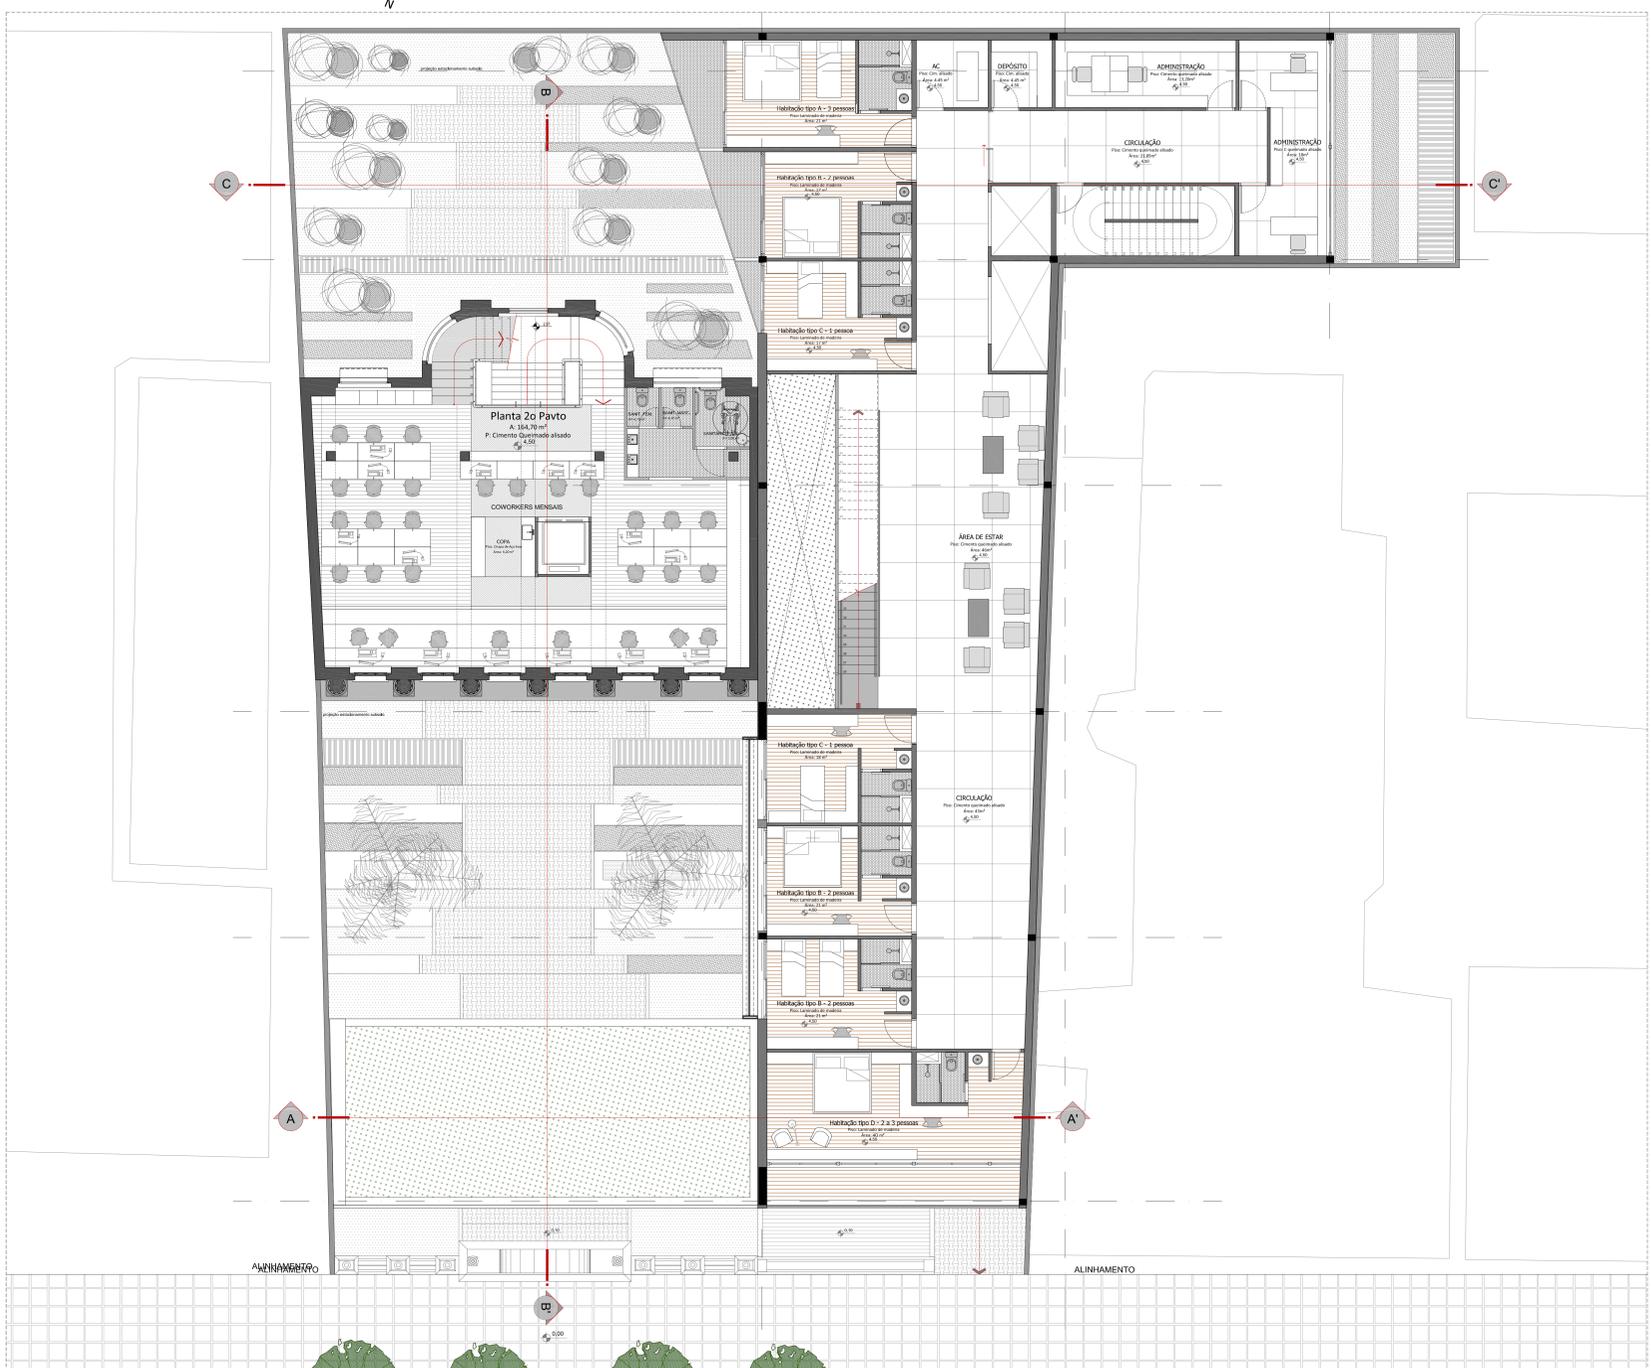

PLANTA BAIXA 2o PAVTO\_esc 1/75

