



RESIDENCIA ESTUDANTIL UFRGS



Situação atual na Av. Loureiro da Silva




planta de localização
1/500







planta de situação - esc: 1/250

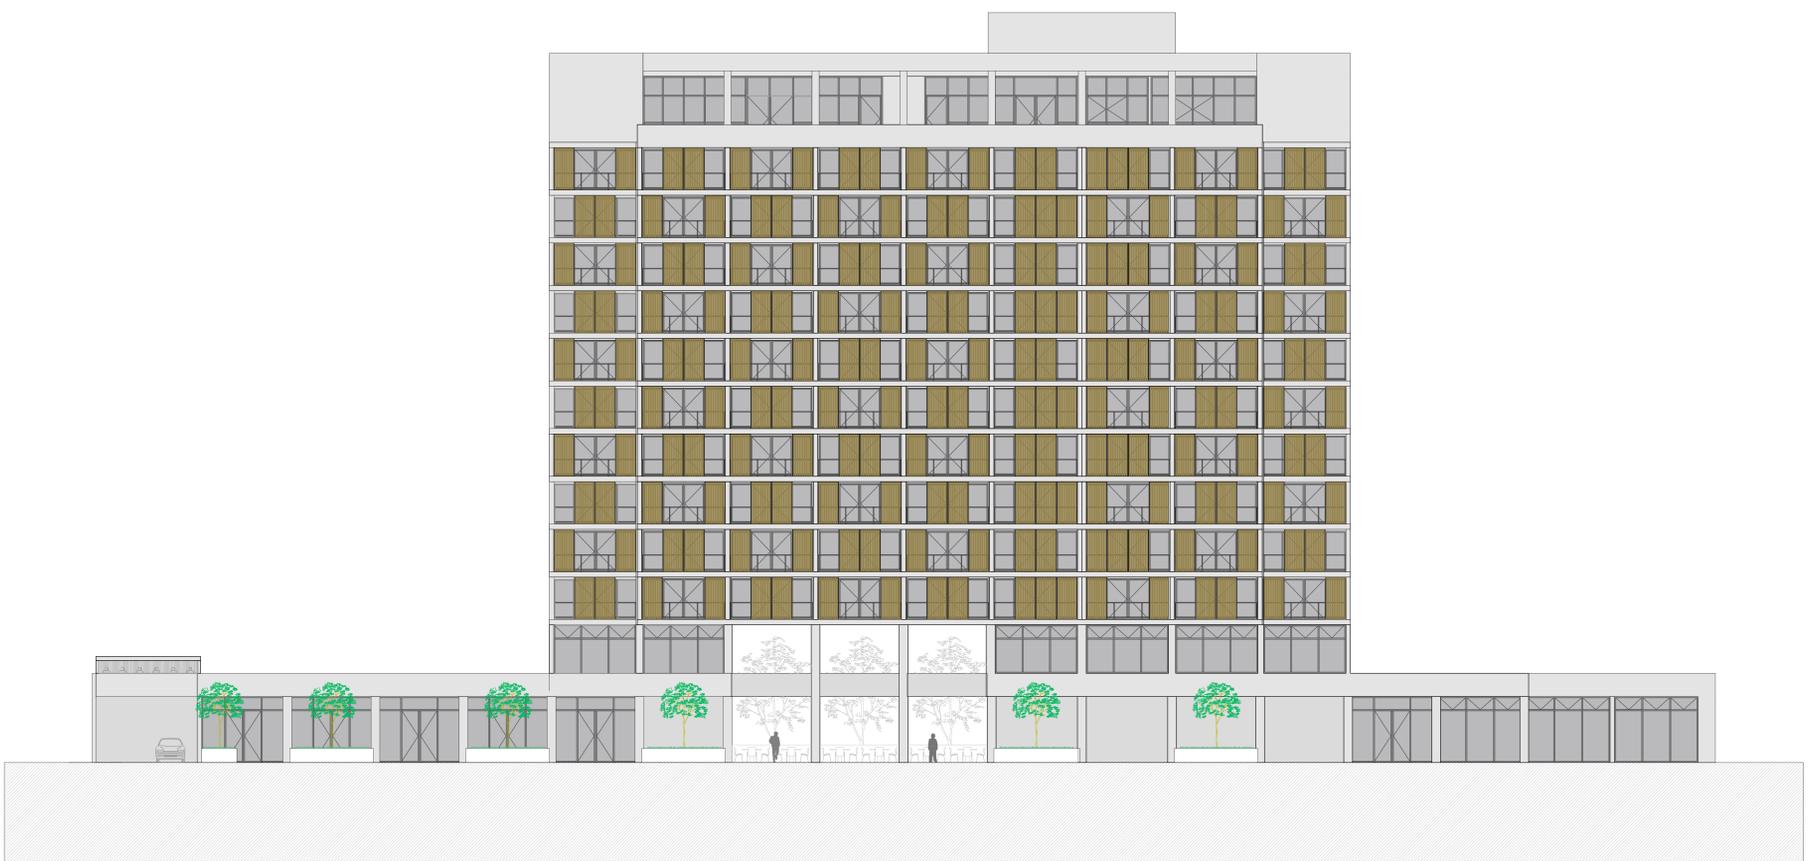

Fachada norte - esc:1/125

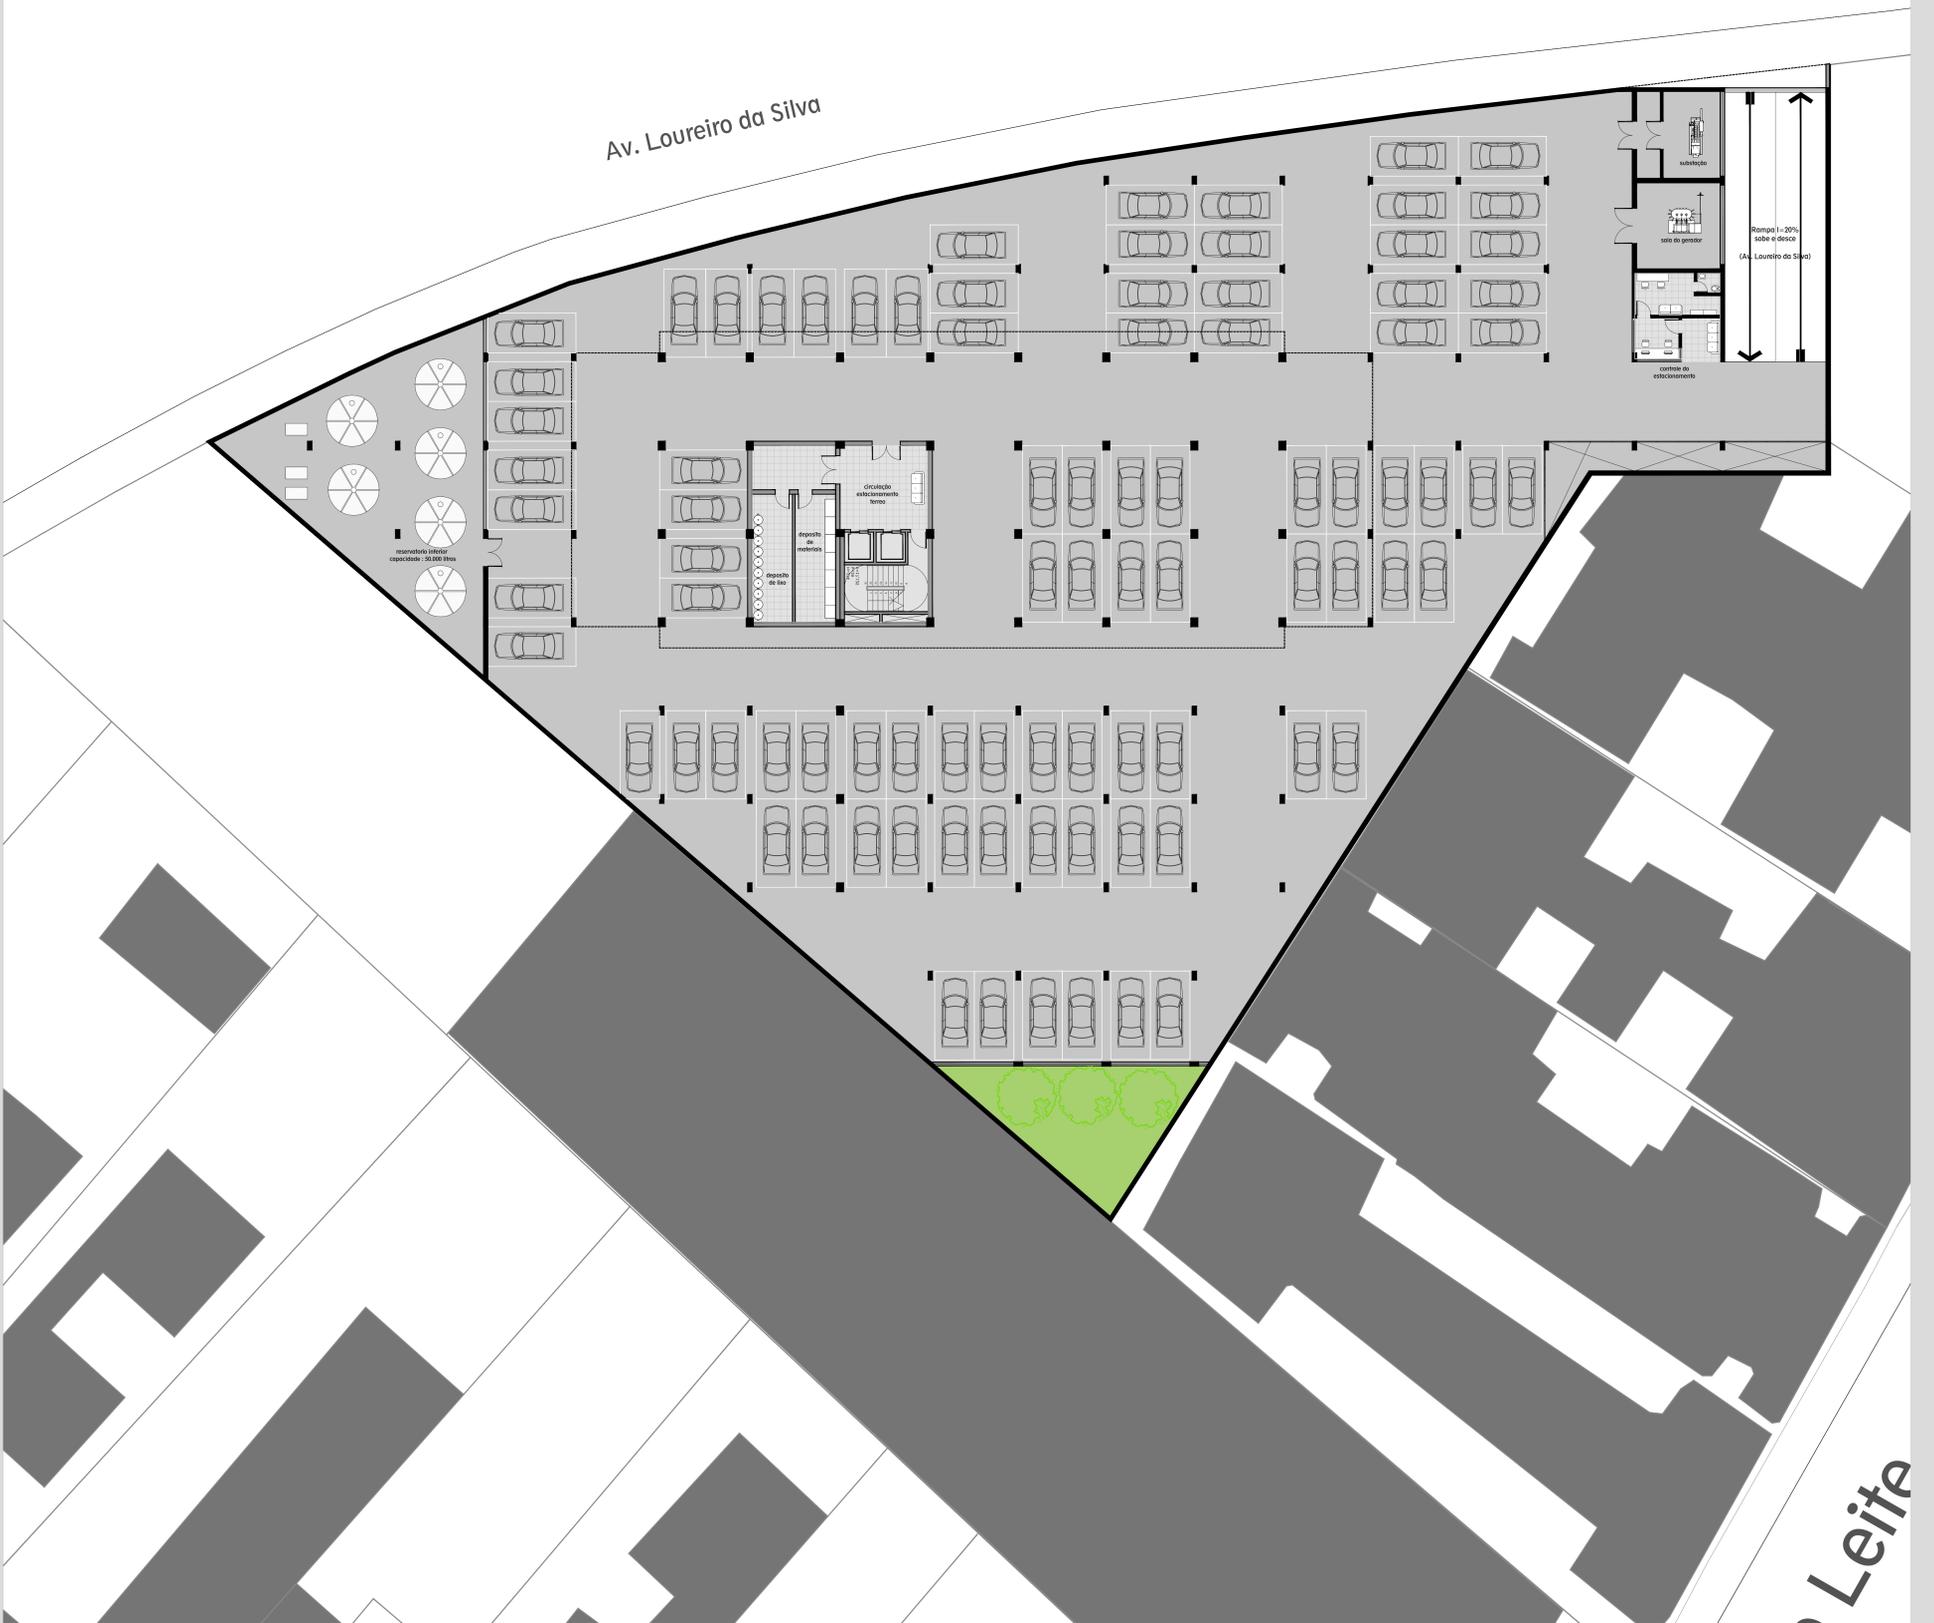


planta do subsolo - esc: 1/125

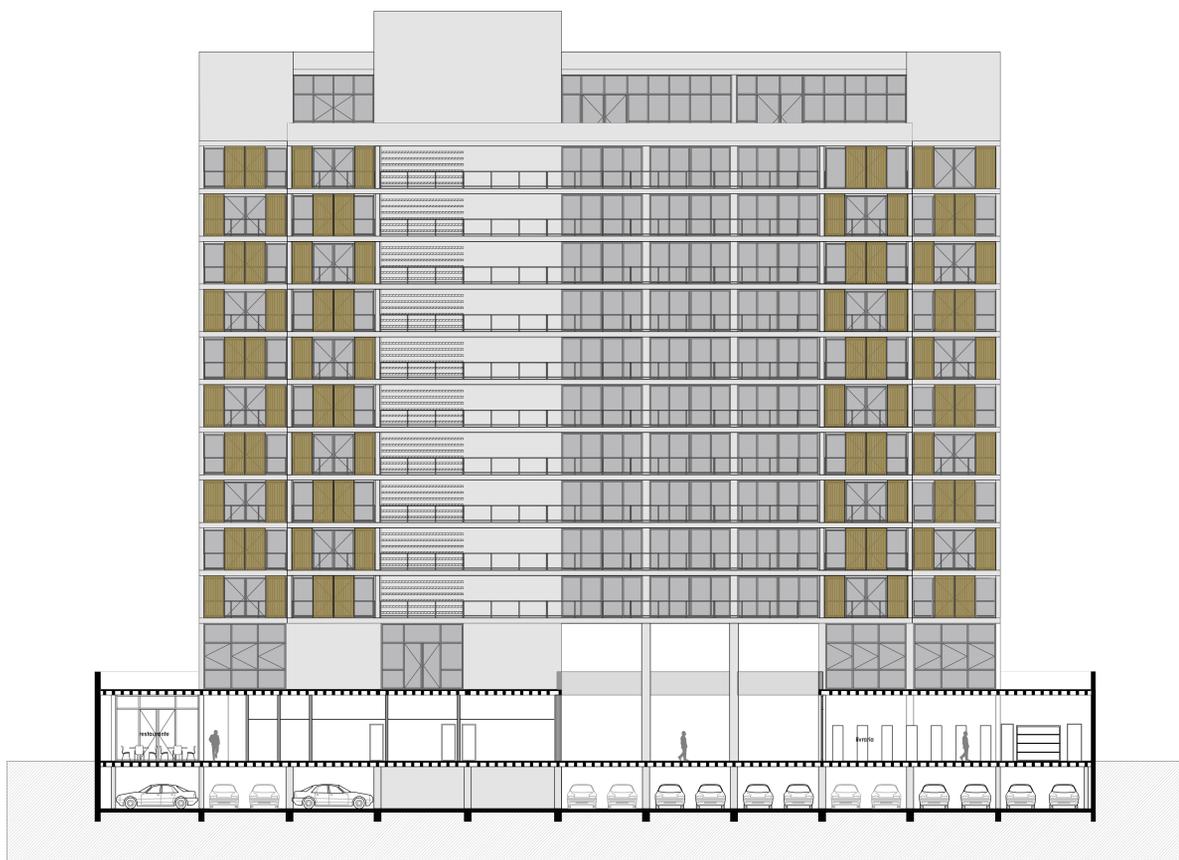


Corte AA' - esc:1/125




planta do primeiro pavimento - esc: 1/125

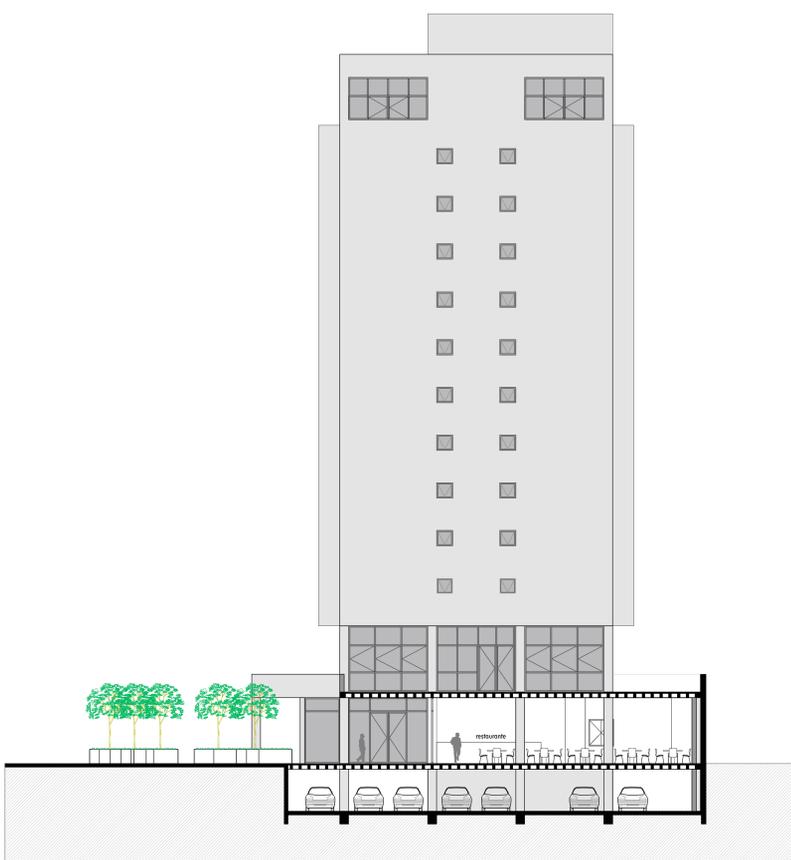

Corte BB' - esc:1/125

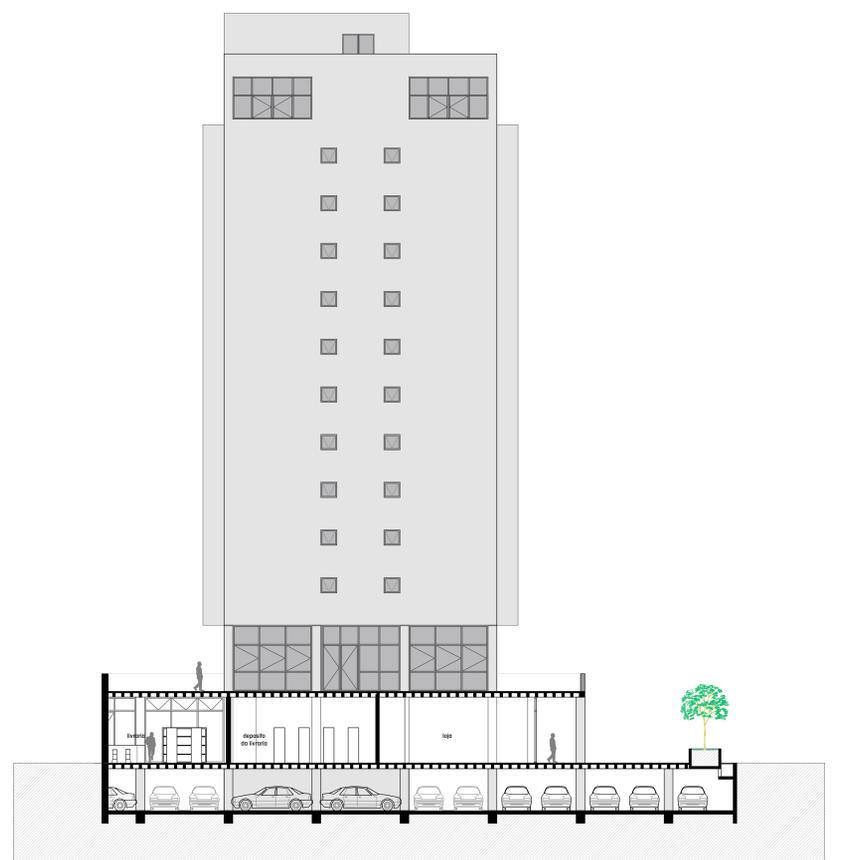

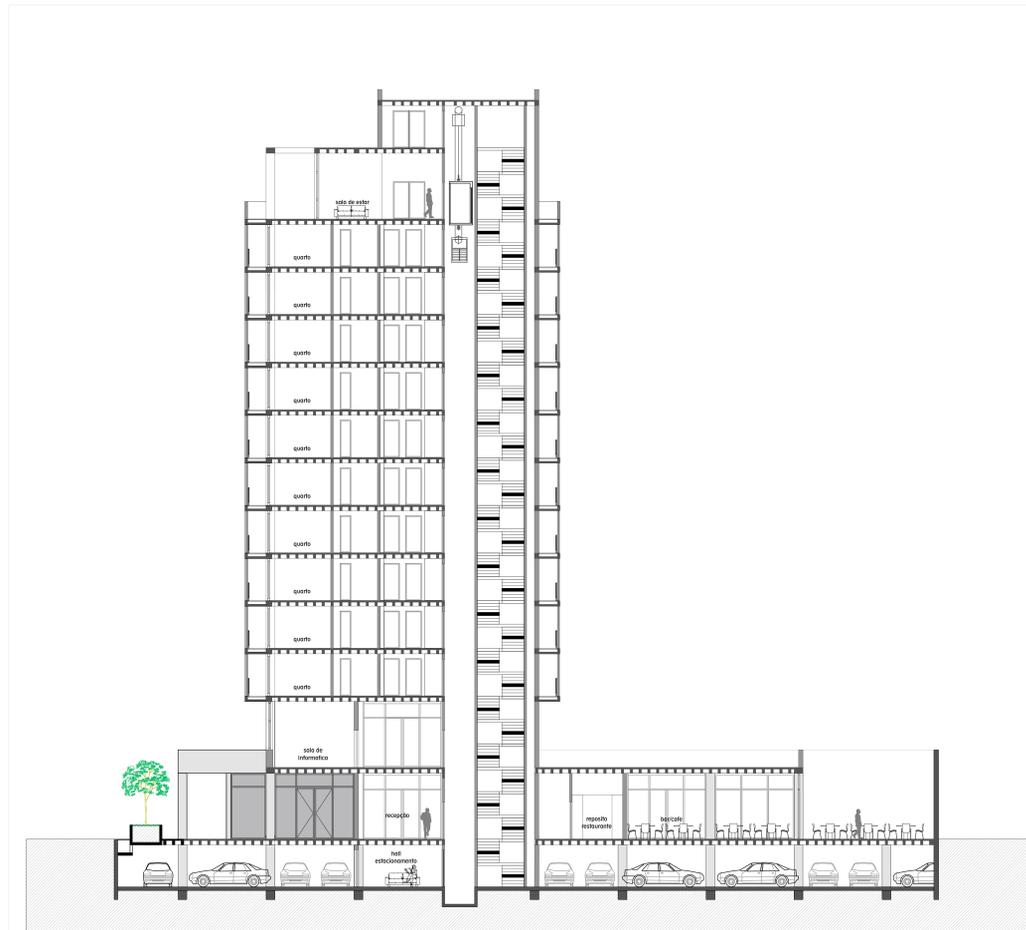

Corte FF' - esc:1/125



Corte GG' - esc:1/125