


ANCORAGEM FACHADA

Grelha em estrutura metálica estabiliza a fachada histórica e ancora as vigas dos pavimentos.


Perfis metálicos em aço galvanizado seção I de chapas soldadas acompanham os vãos das aberturas, 'emoldurando' as janelas internamente (visível em destaque no pavimento do terraço, onde a fachada fica exposta).

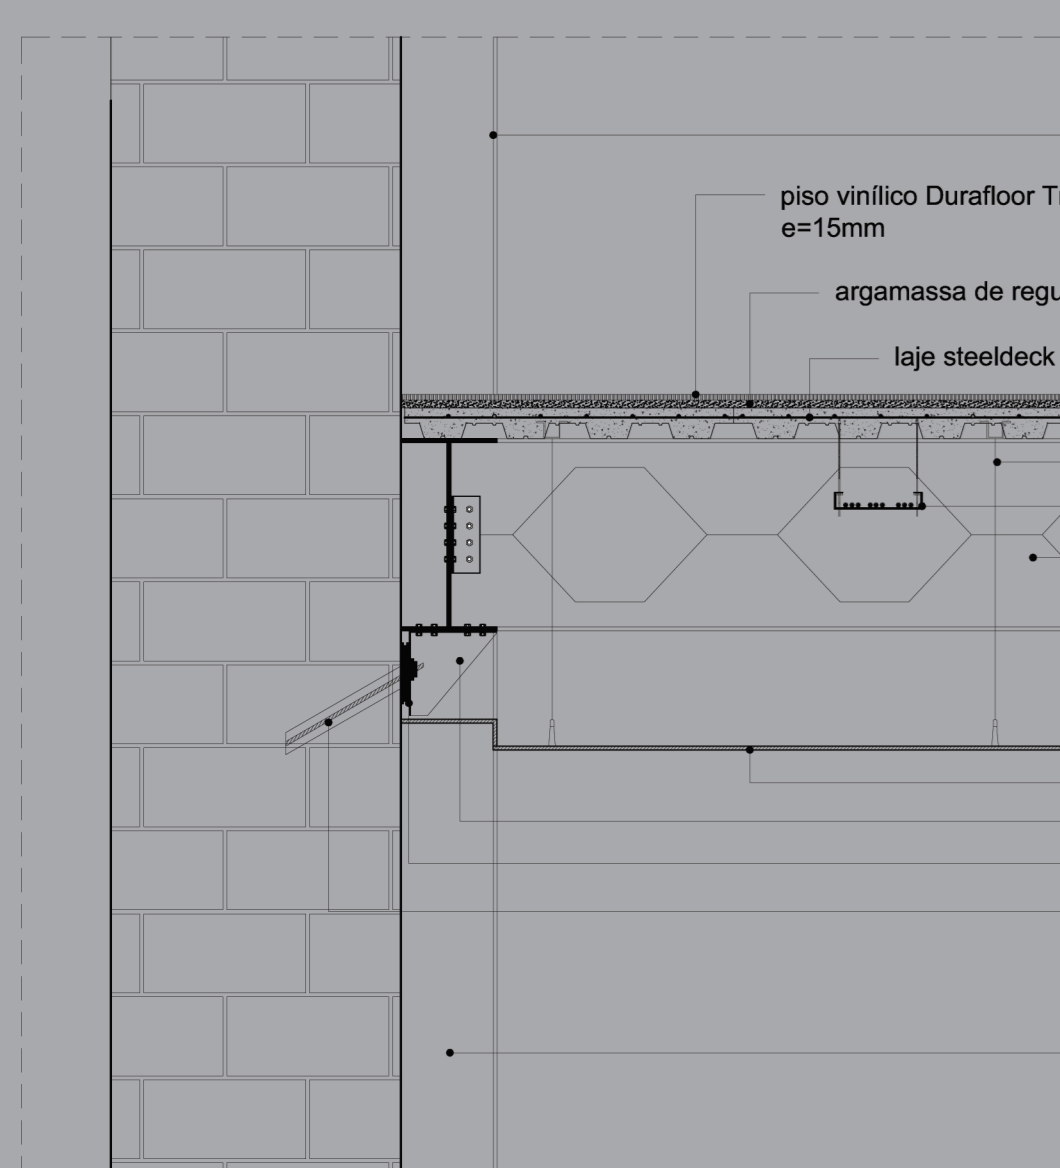

Detalhe ancoragem grelha metálica esc 1:5



Planta Baixa Mobiliada Apartamento Tipo

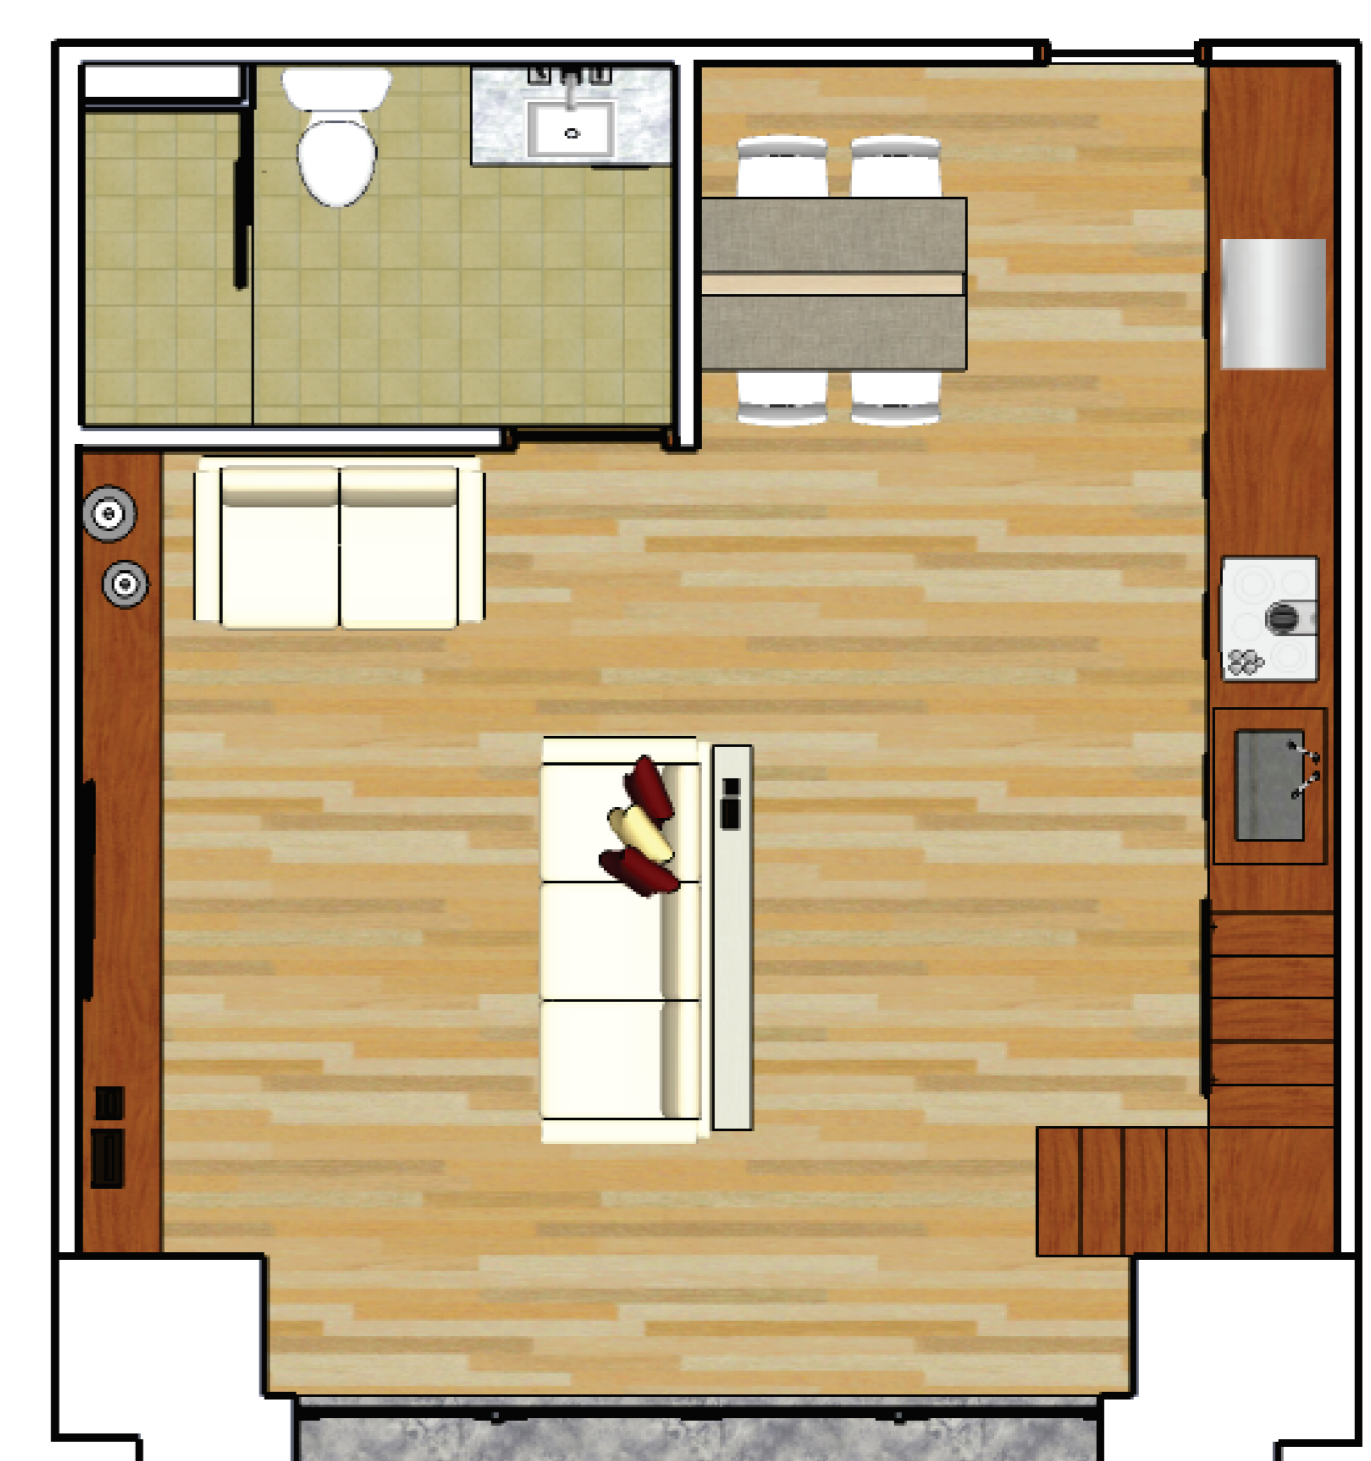

Planta Baixa Mobiliada Apartamento Duplex



Planta Baixa Mobiliada Apartamento Acessível

