


# ÁREA DE INTERVENÇÃO


# IMAGENS AÉREAS



# EVOLUÇÃO HISTÓRICA

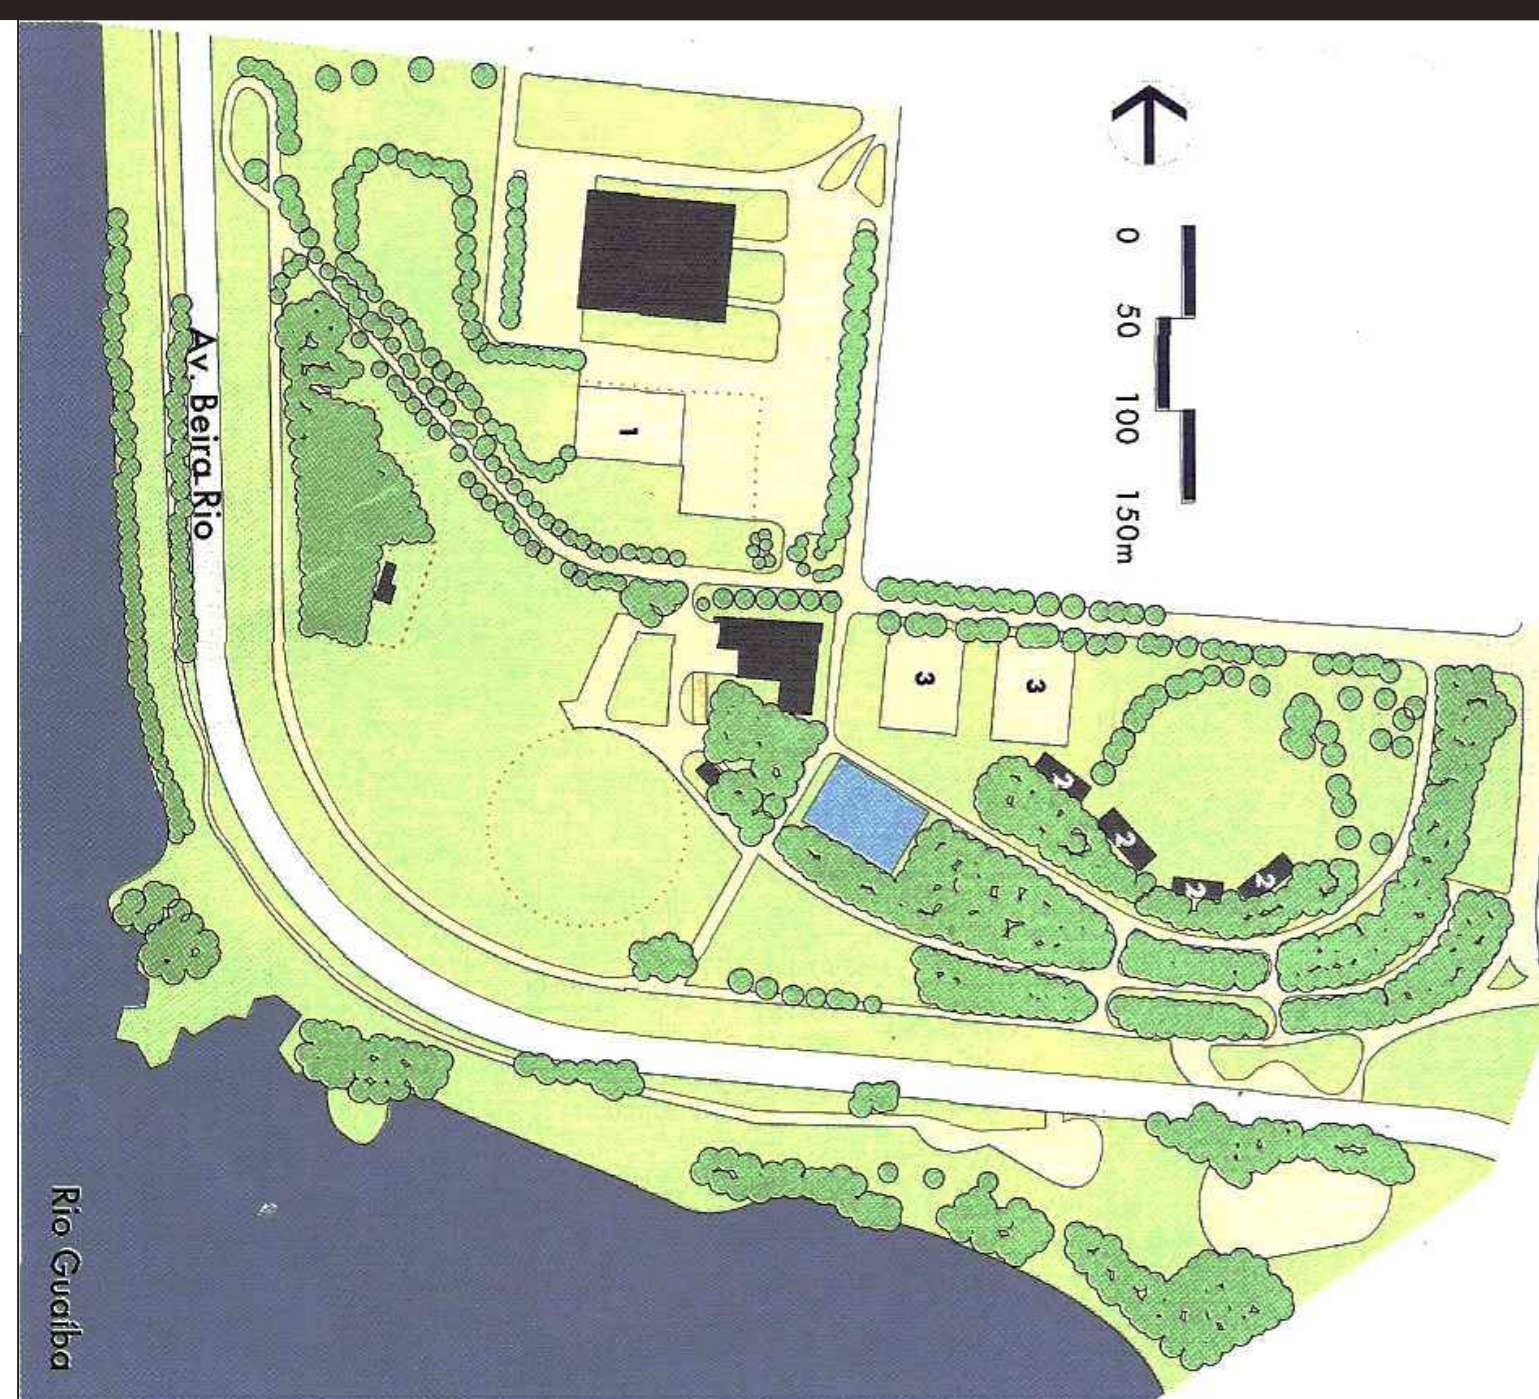


# ANÁLISES DO SÍTIO

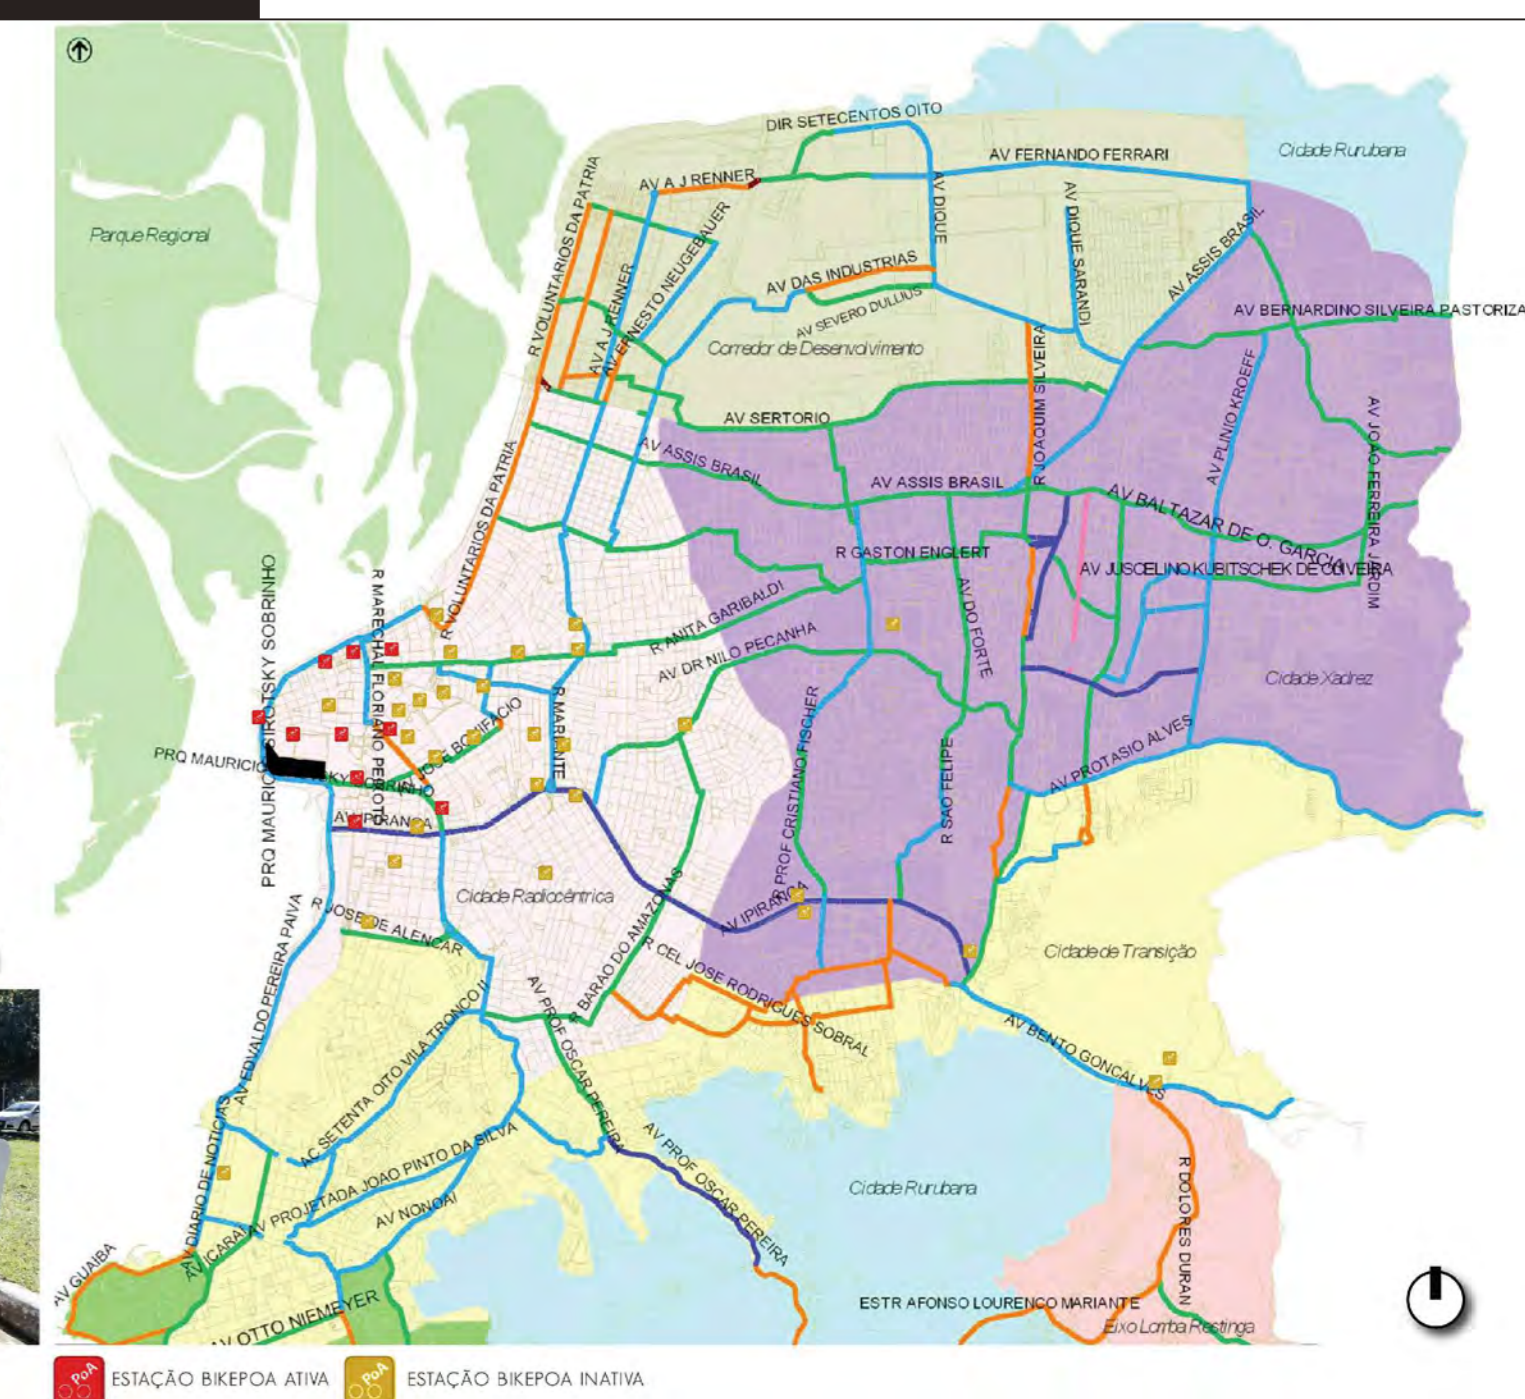


# SITUAÇÃO - esc.: 1/2500



# ALTERAÇÕES VIÁRIAS

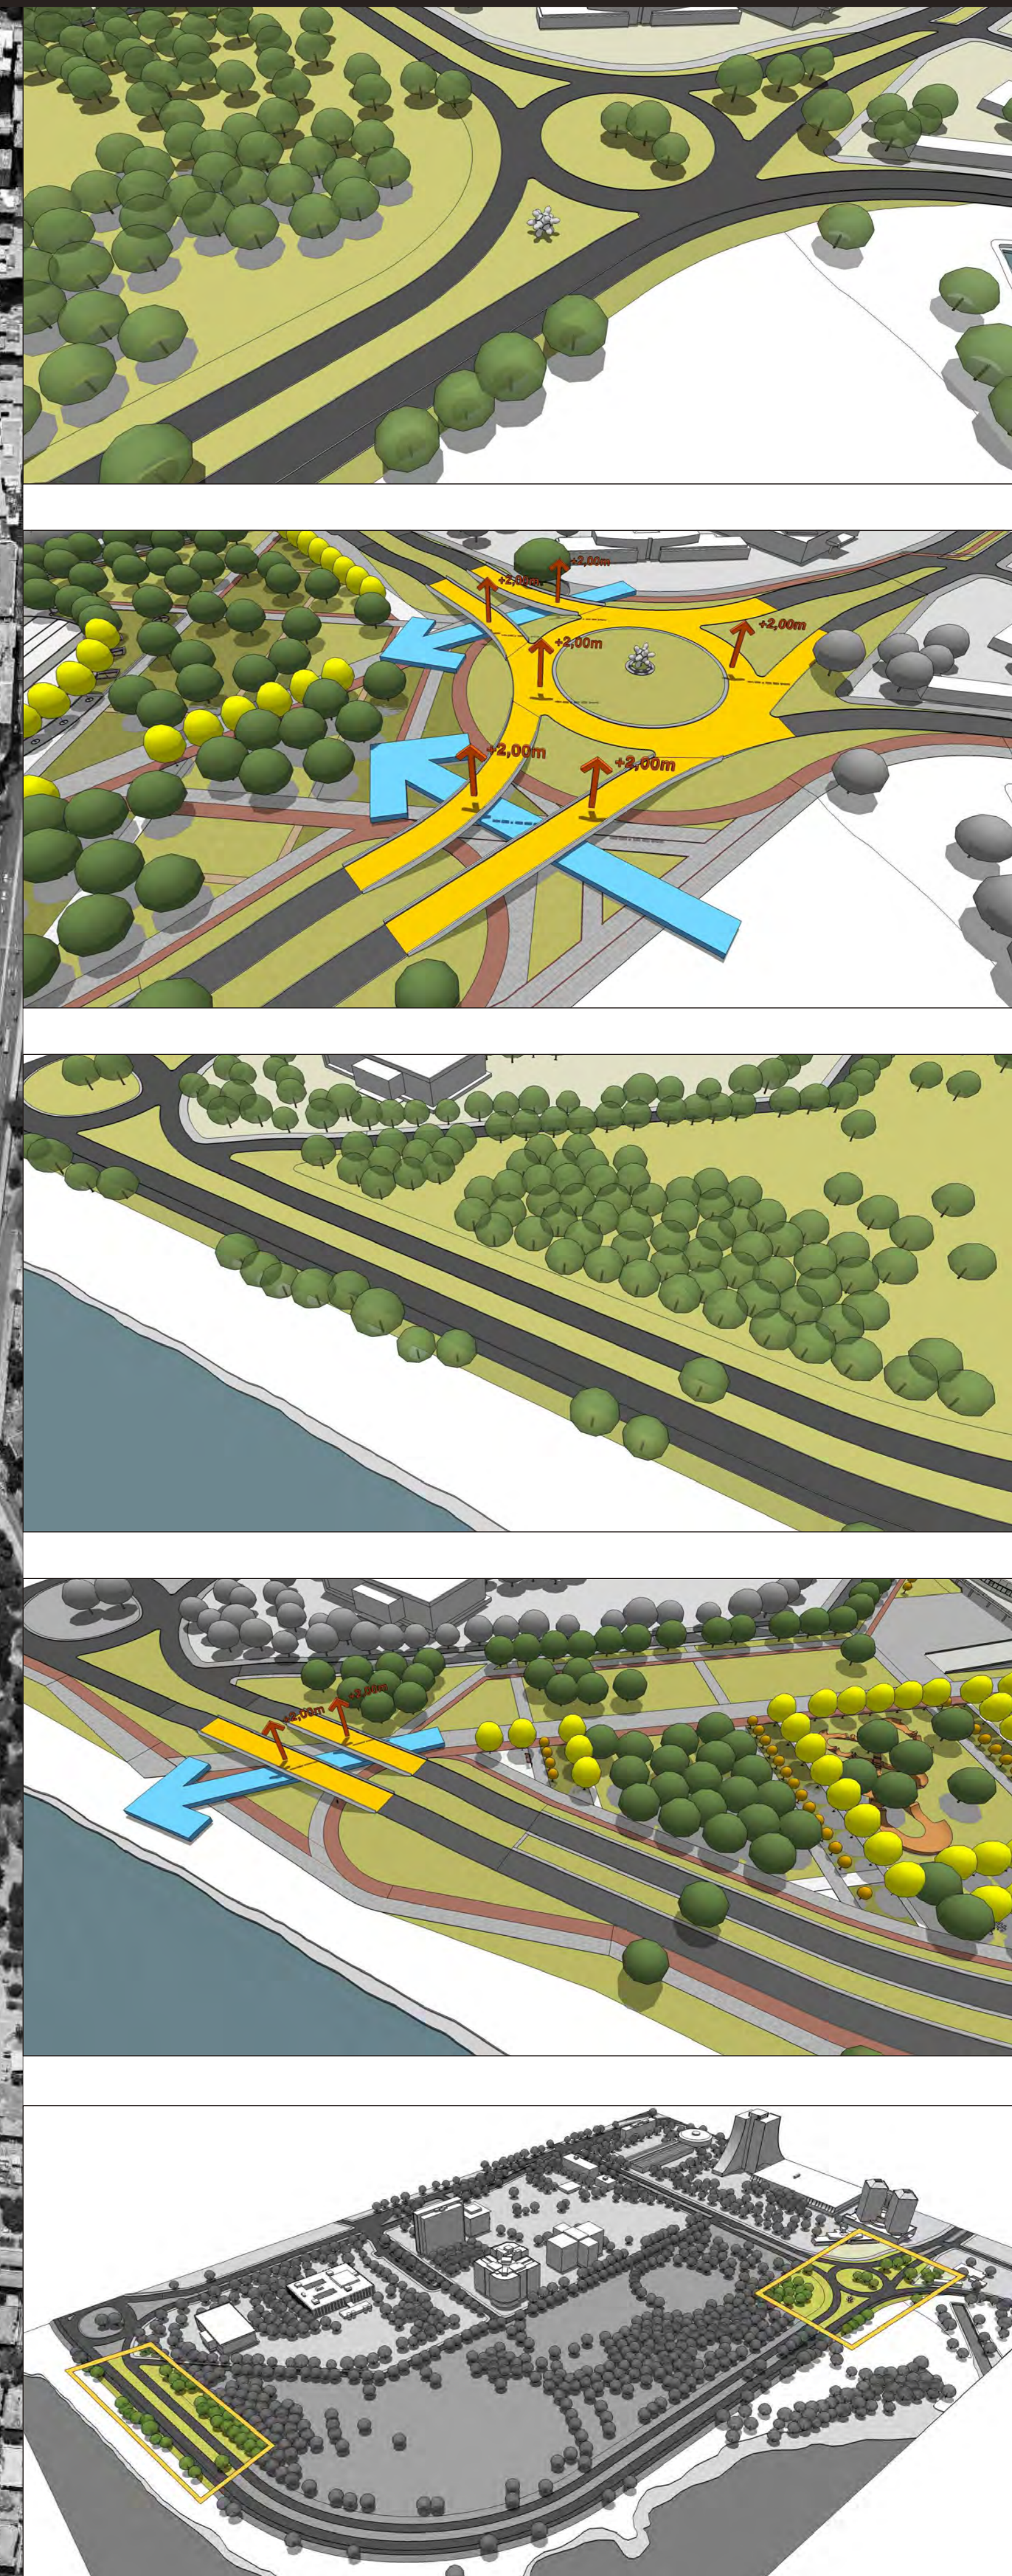


# DIAGRAMAS PARQUE

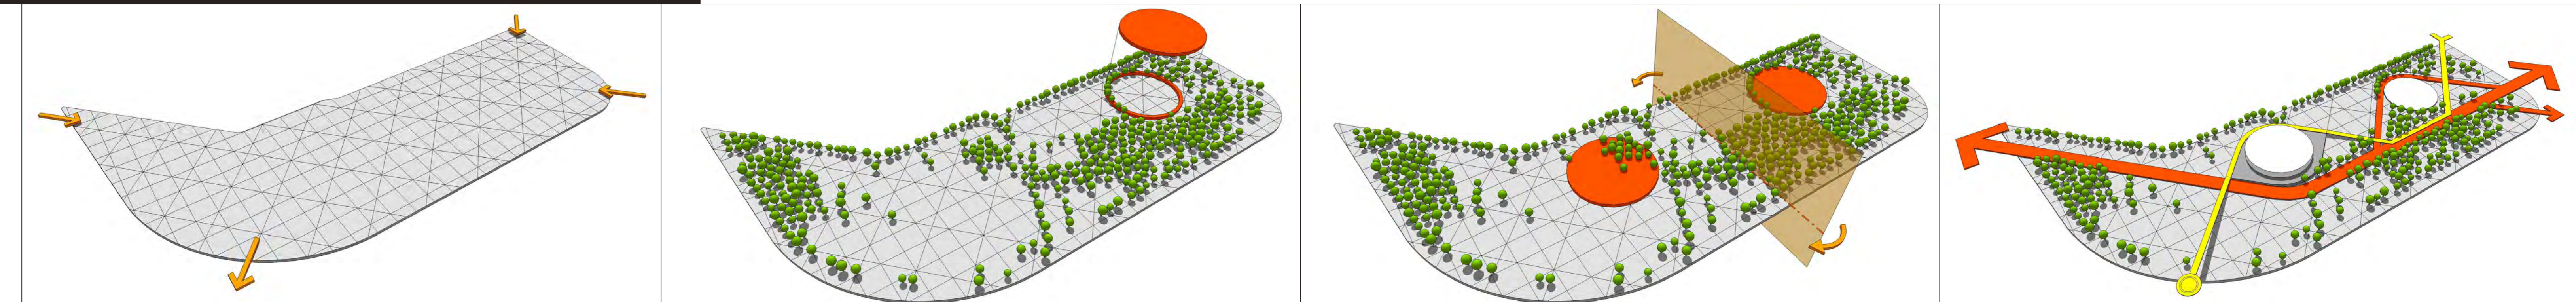


# CICLOPARQUE





## IMPLANTAÇÃO - esc.: 1/1000


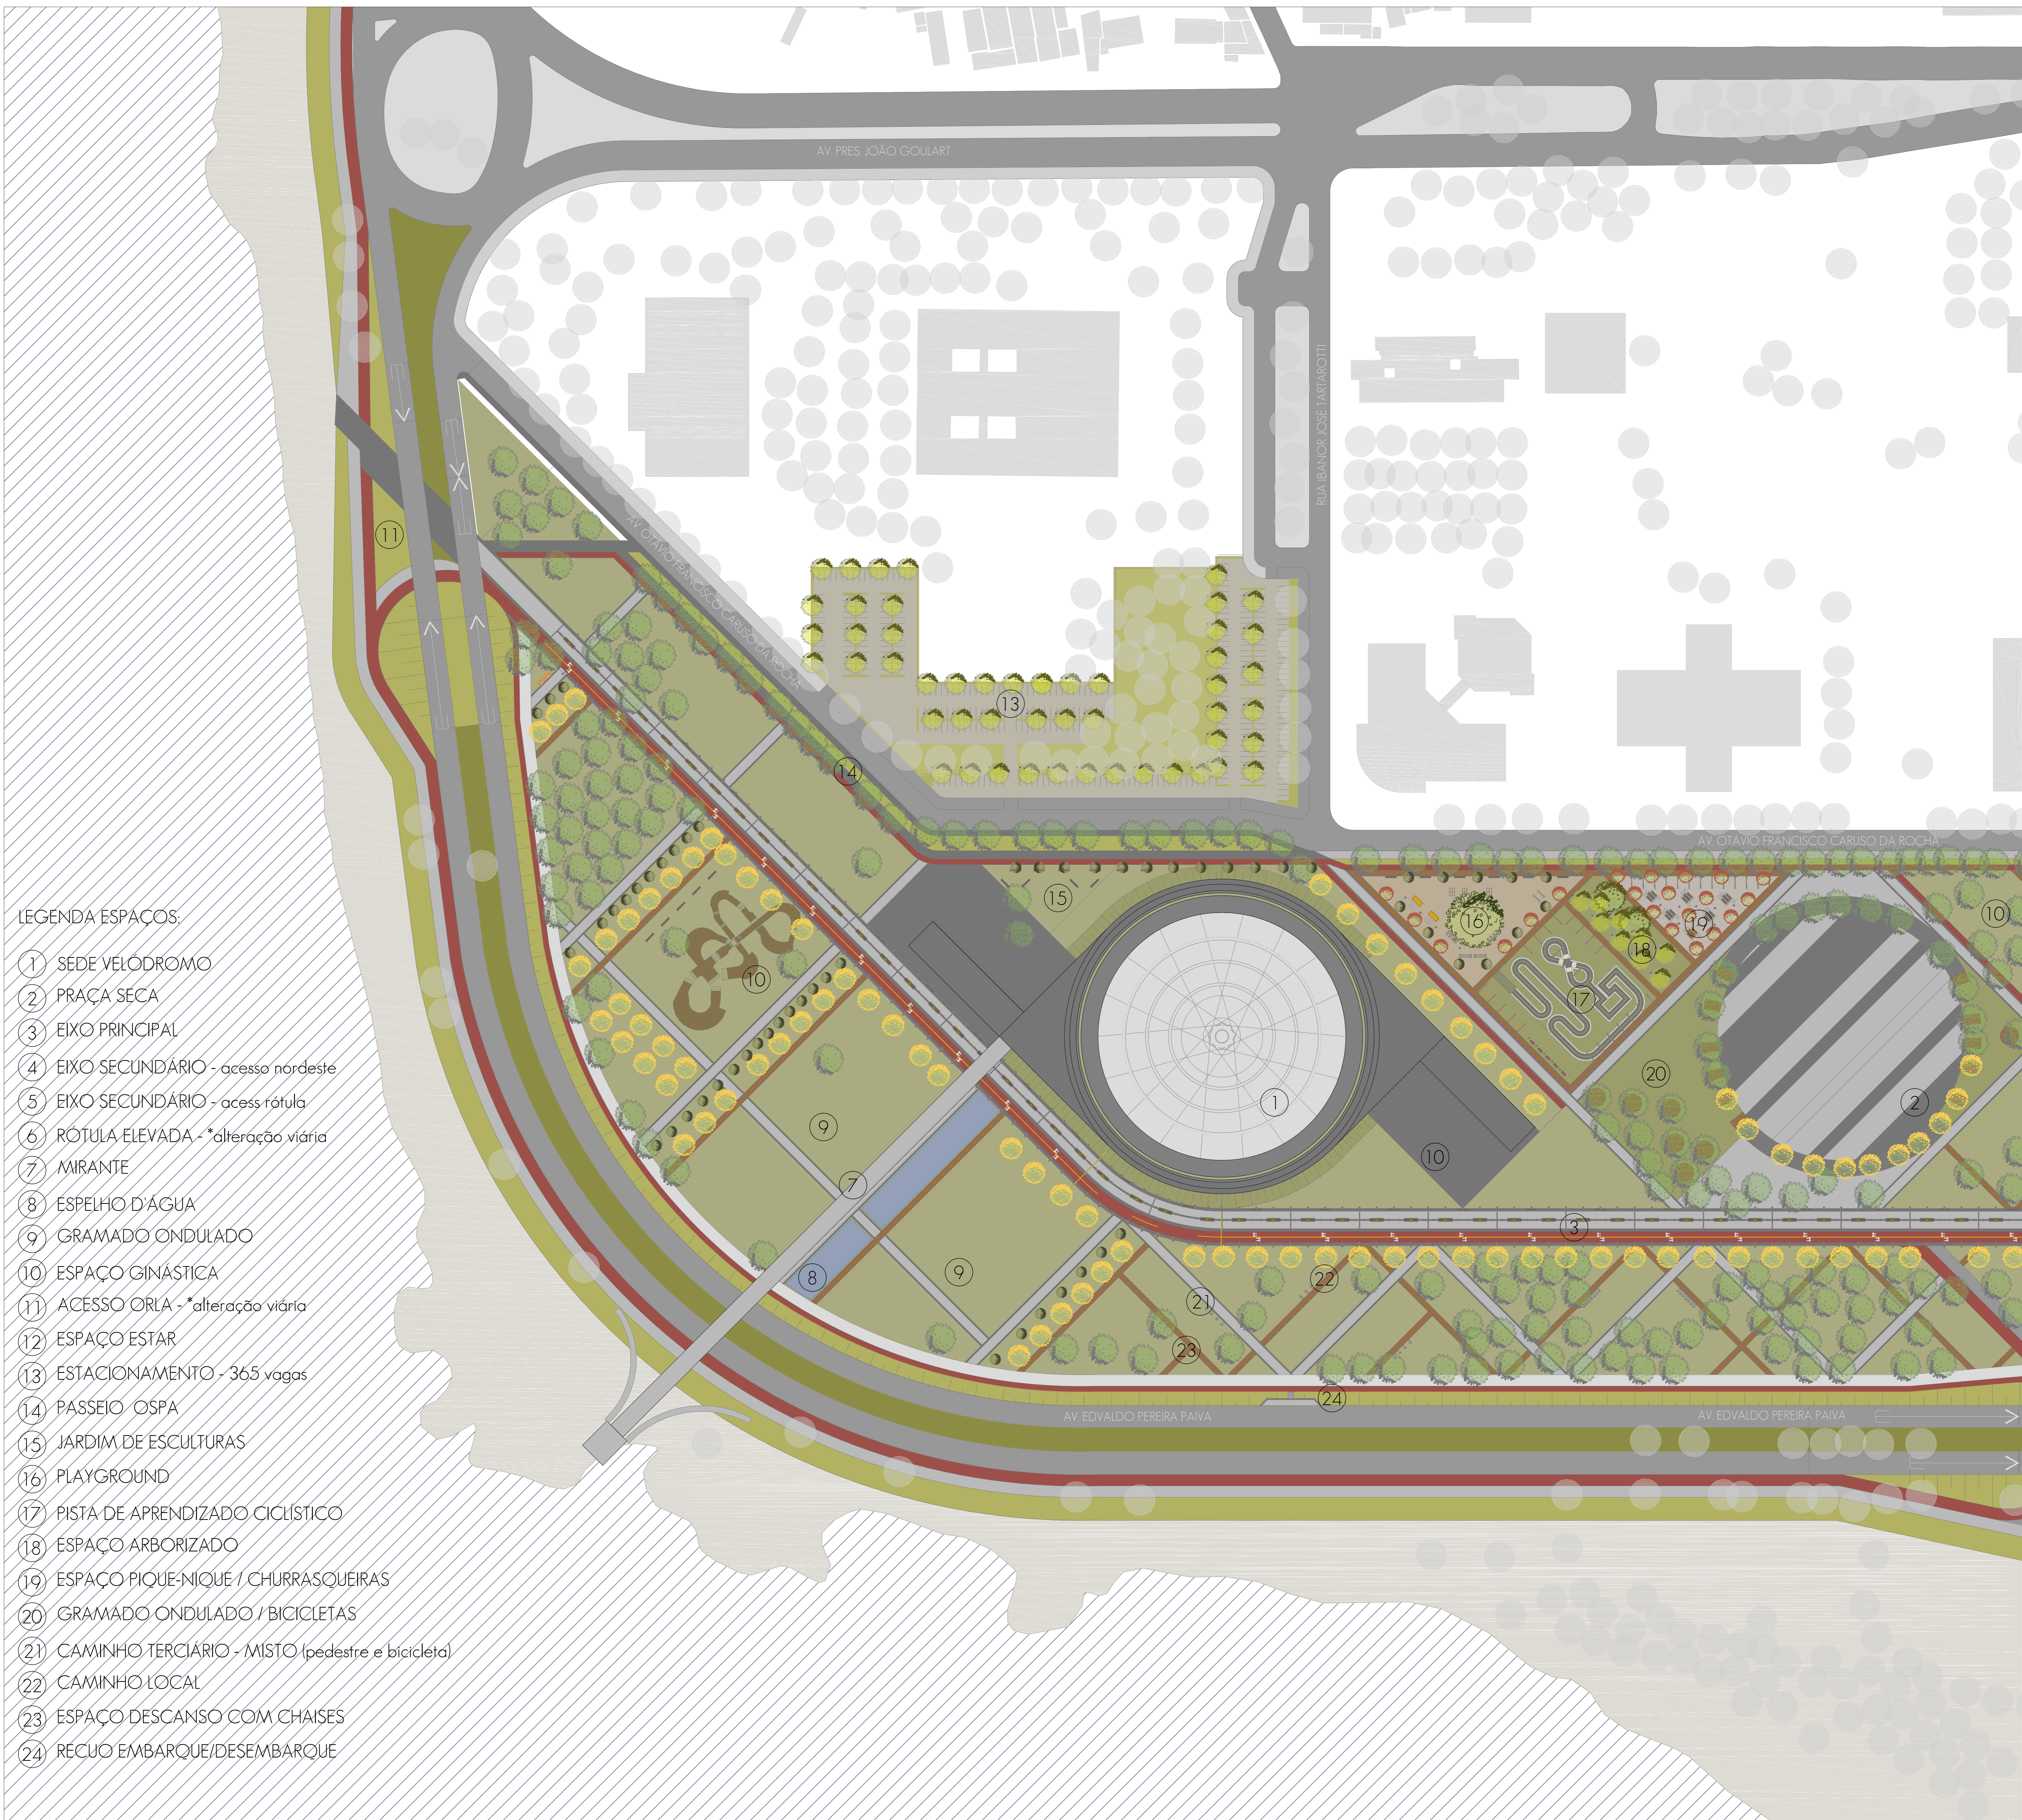


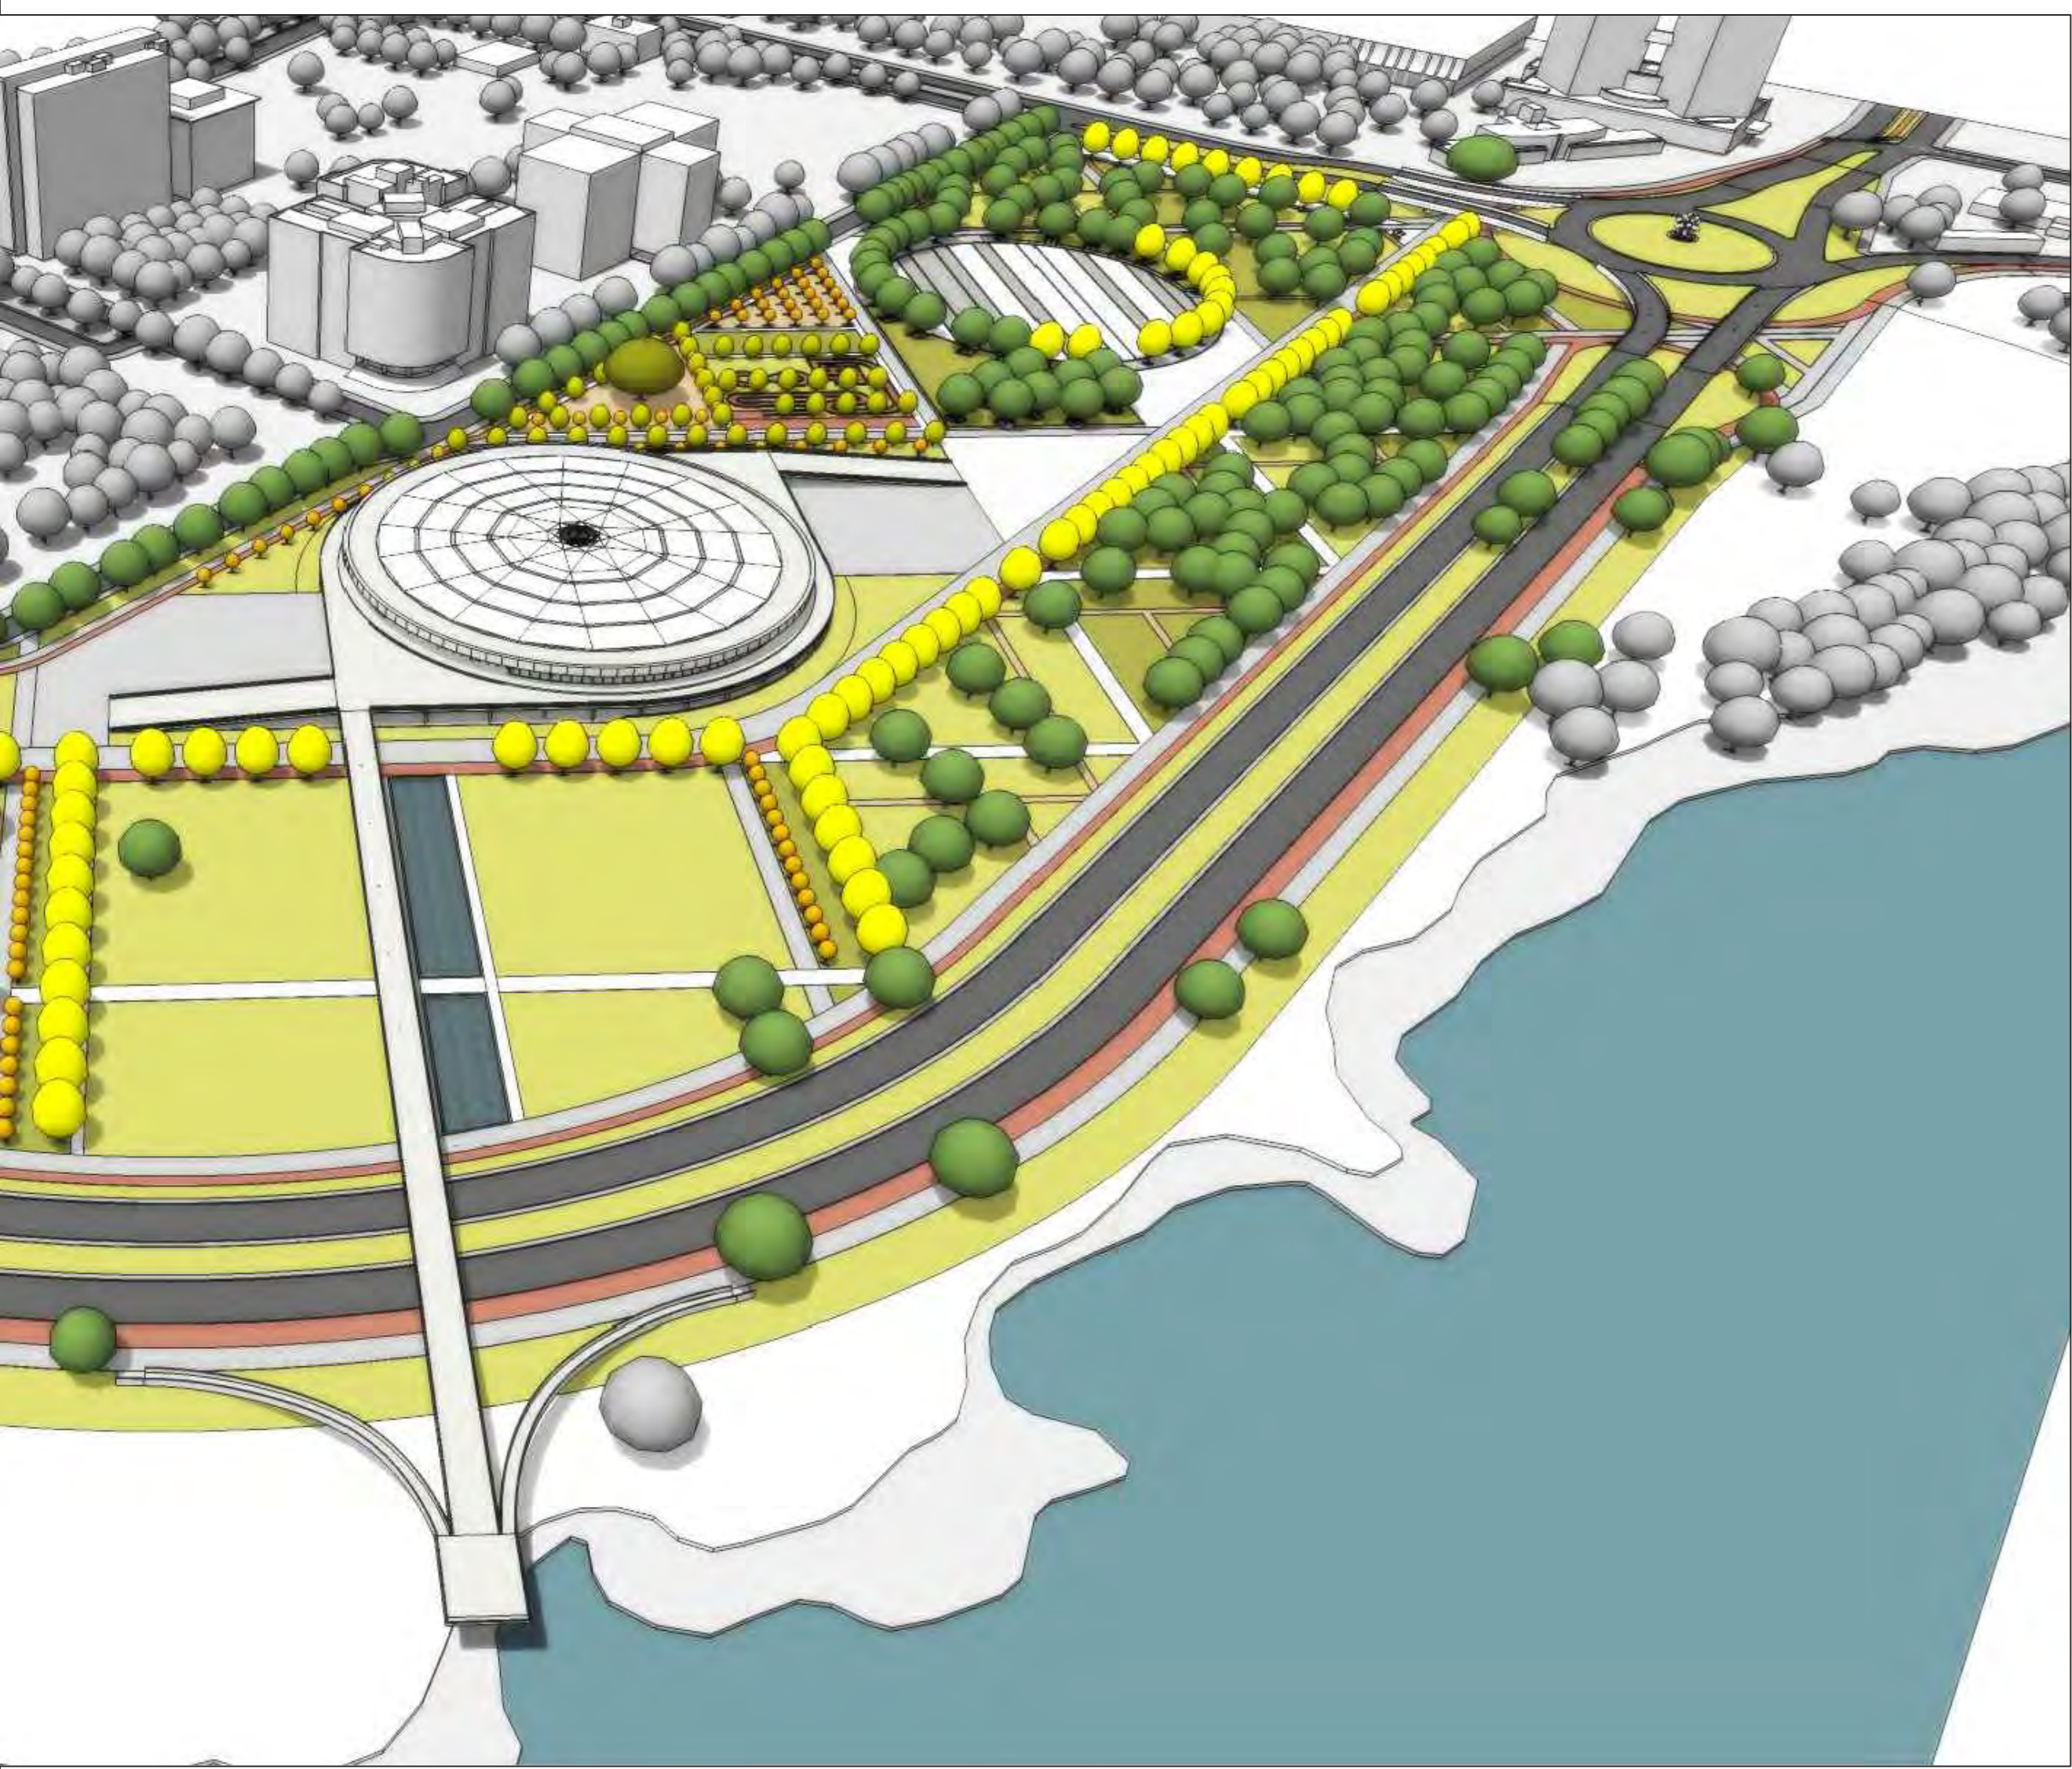


VELÓDROMO- esc.: 1/500

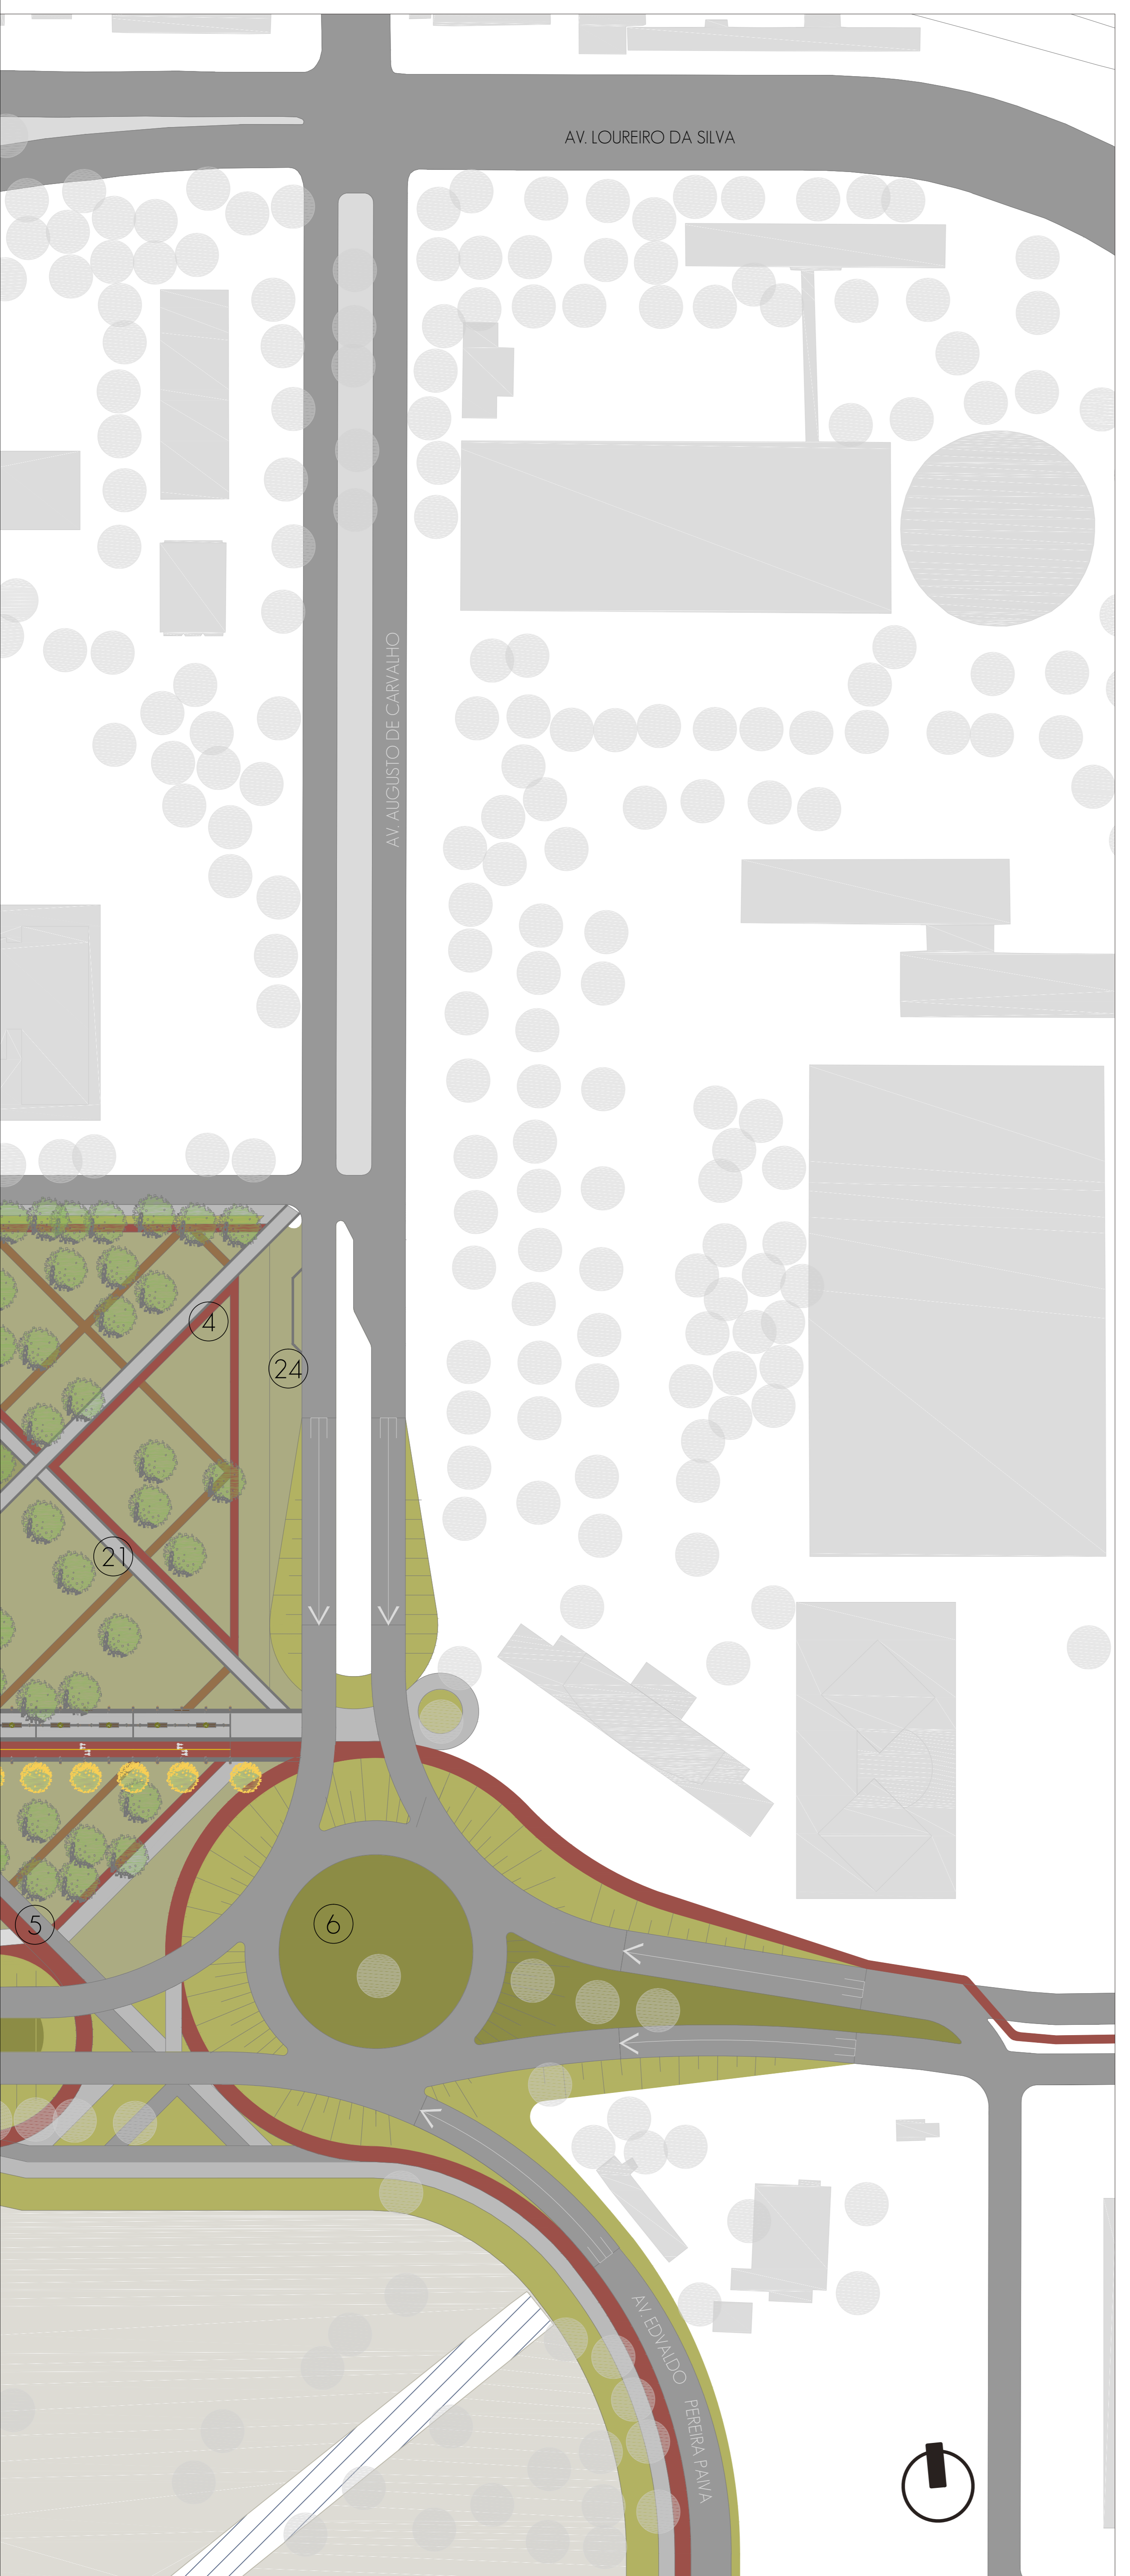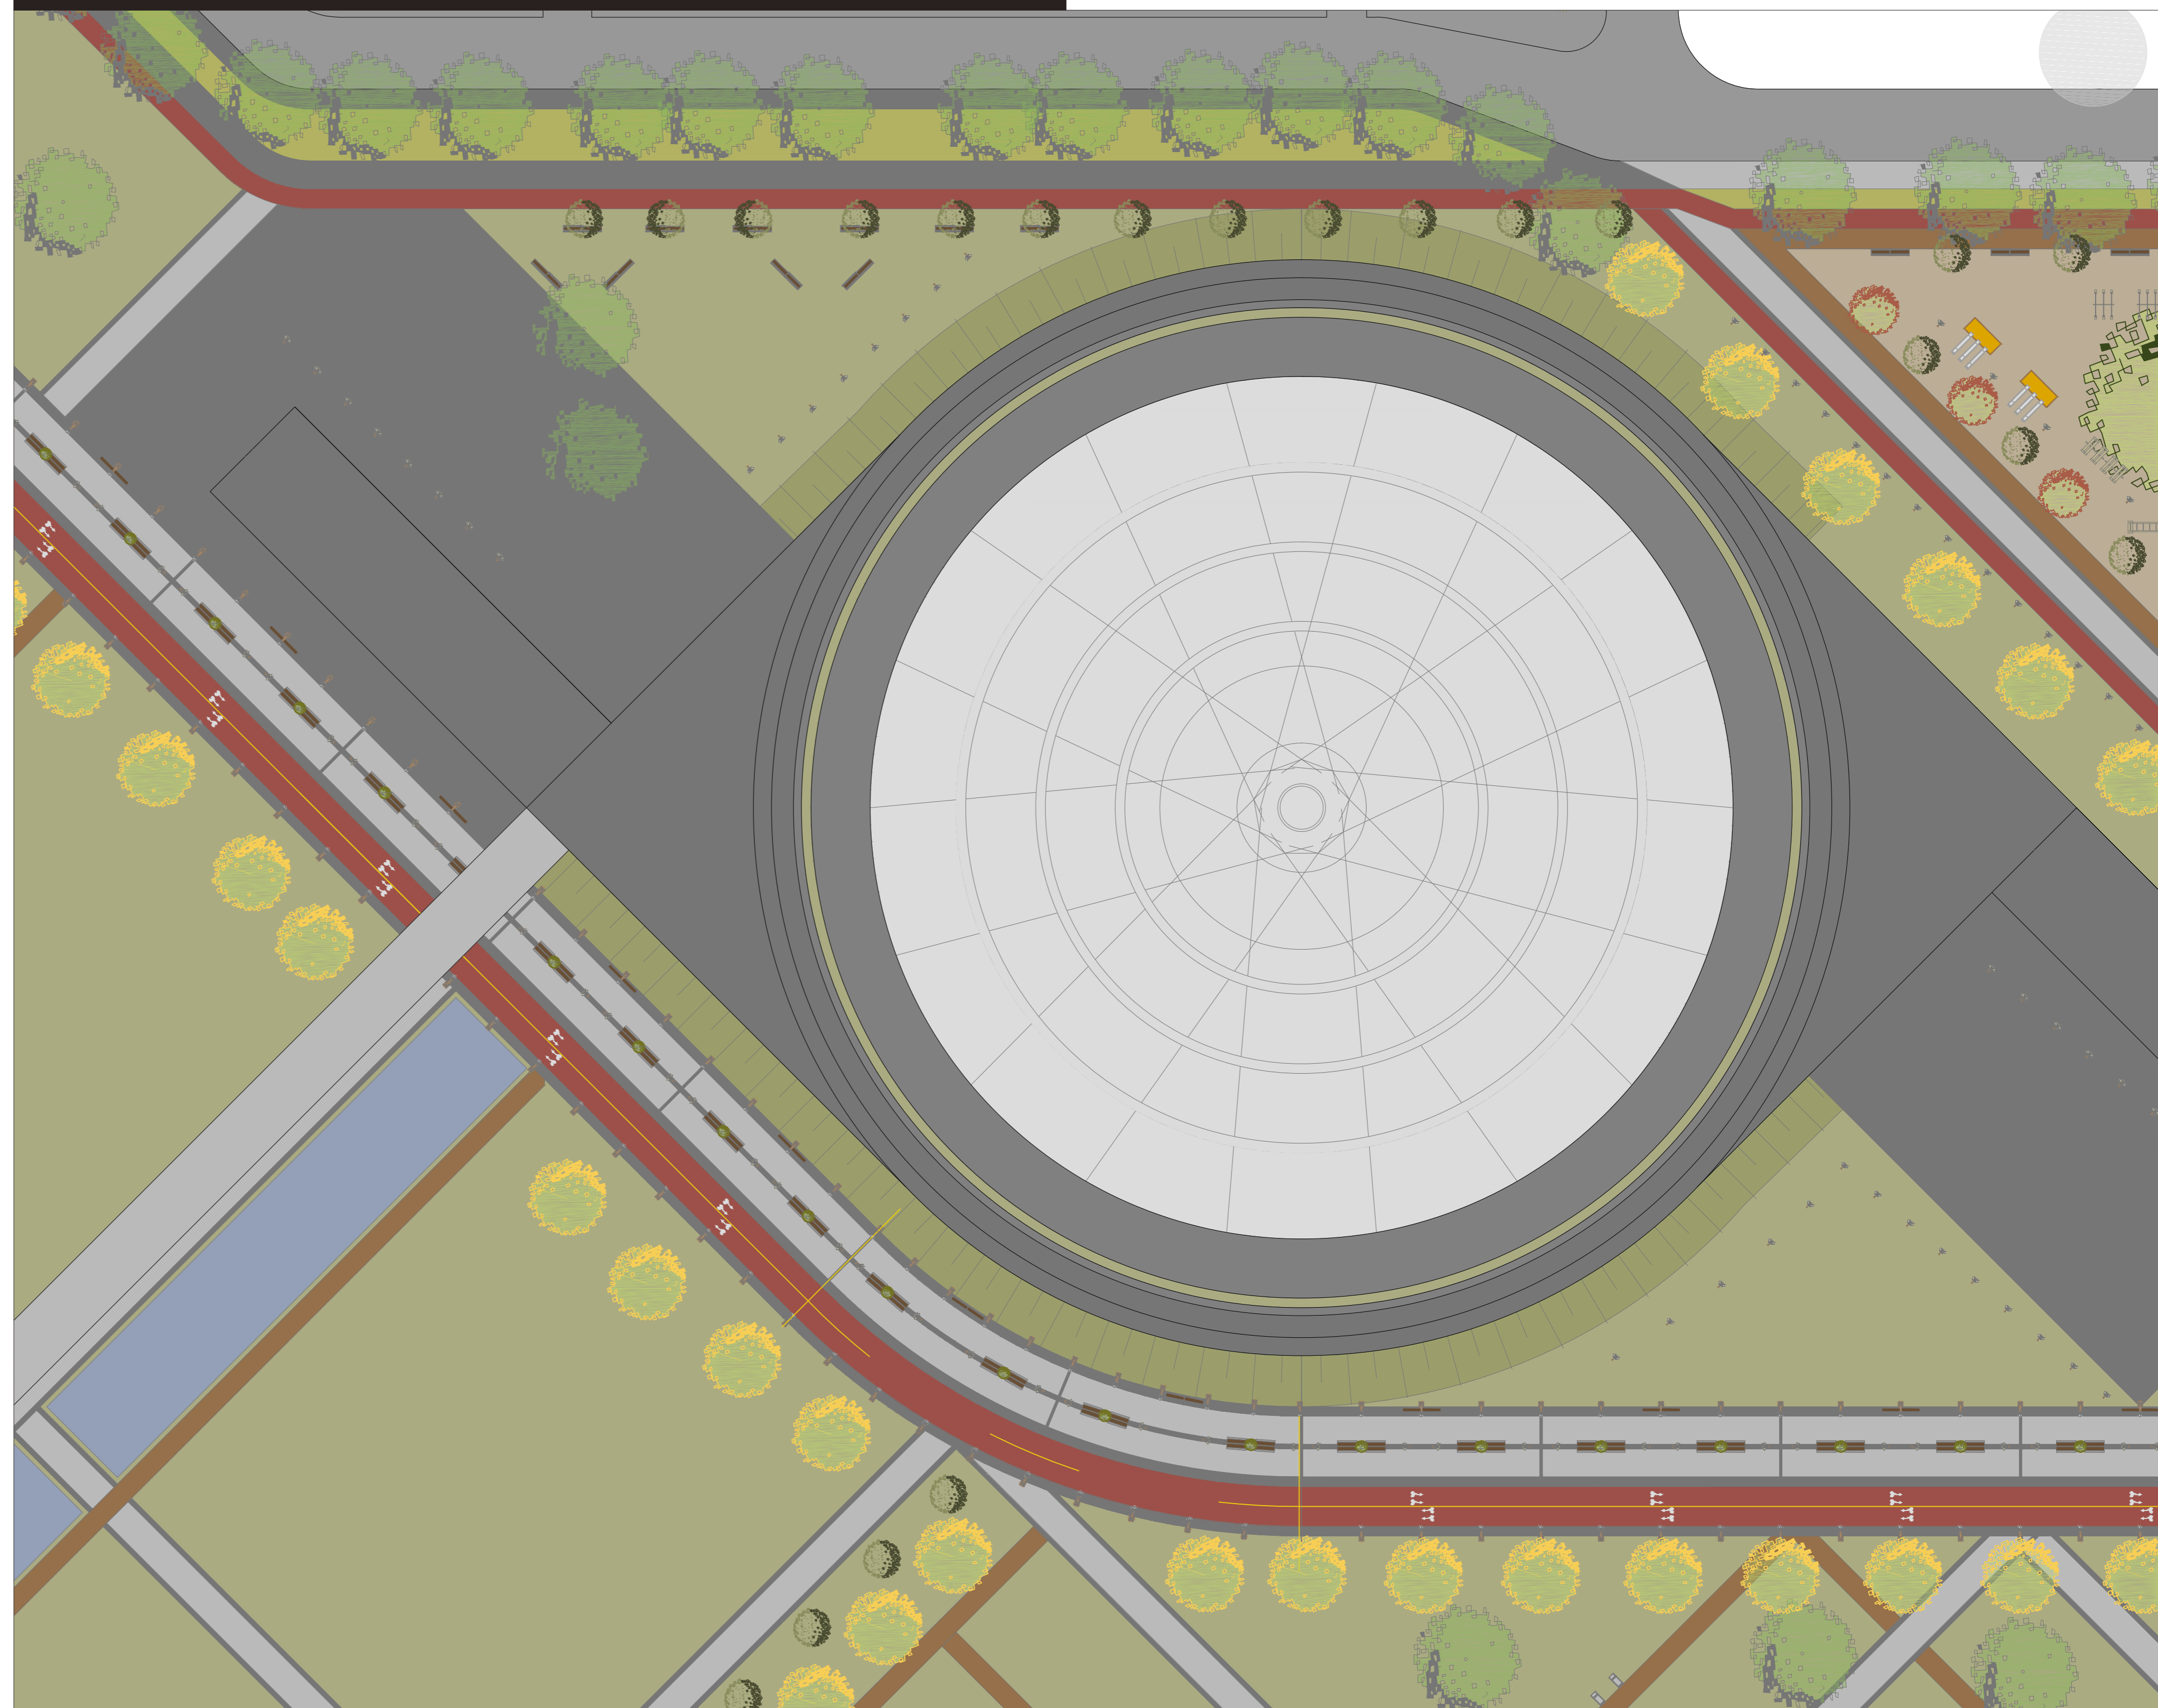





PRAÇA SECA- esc.: 1/500

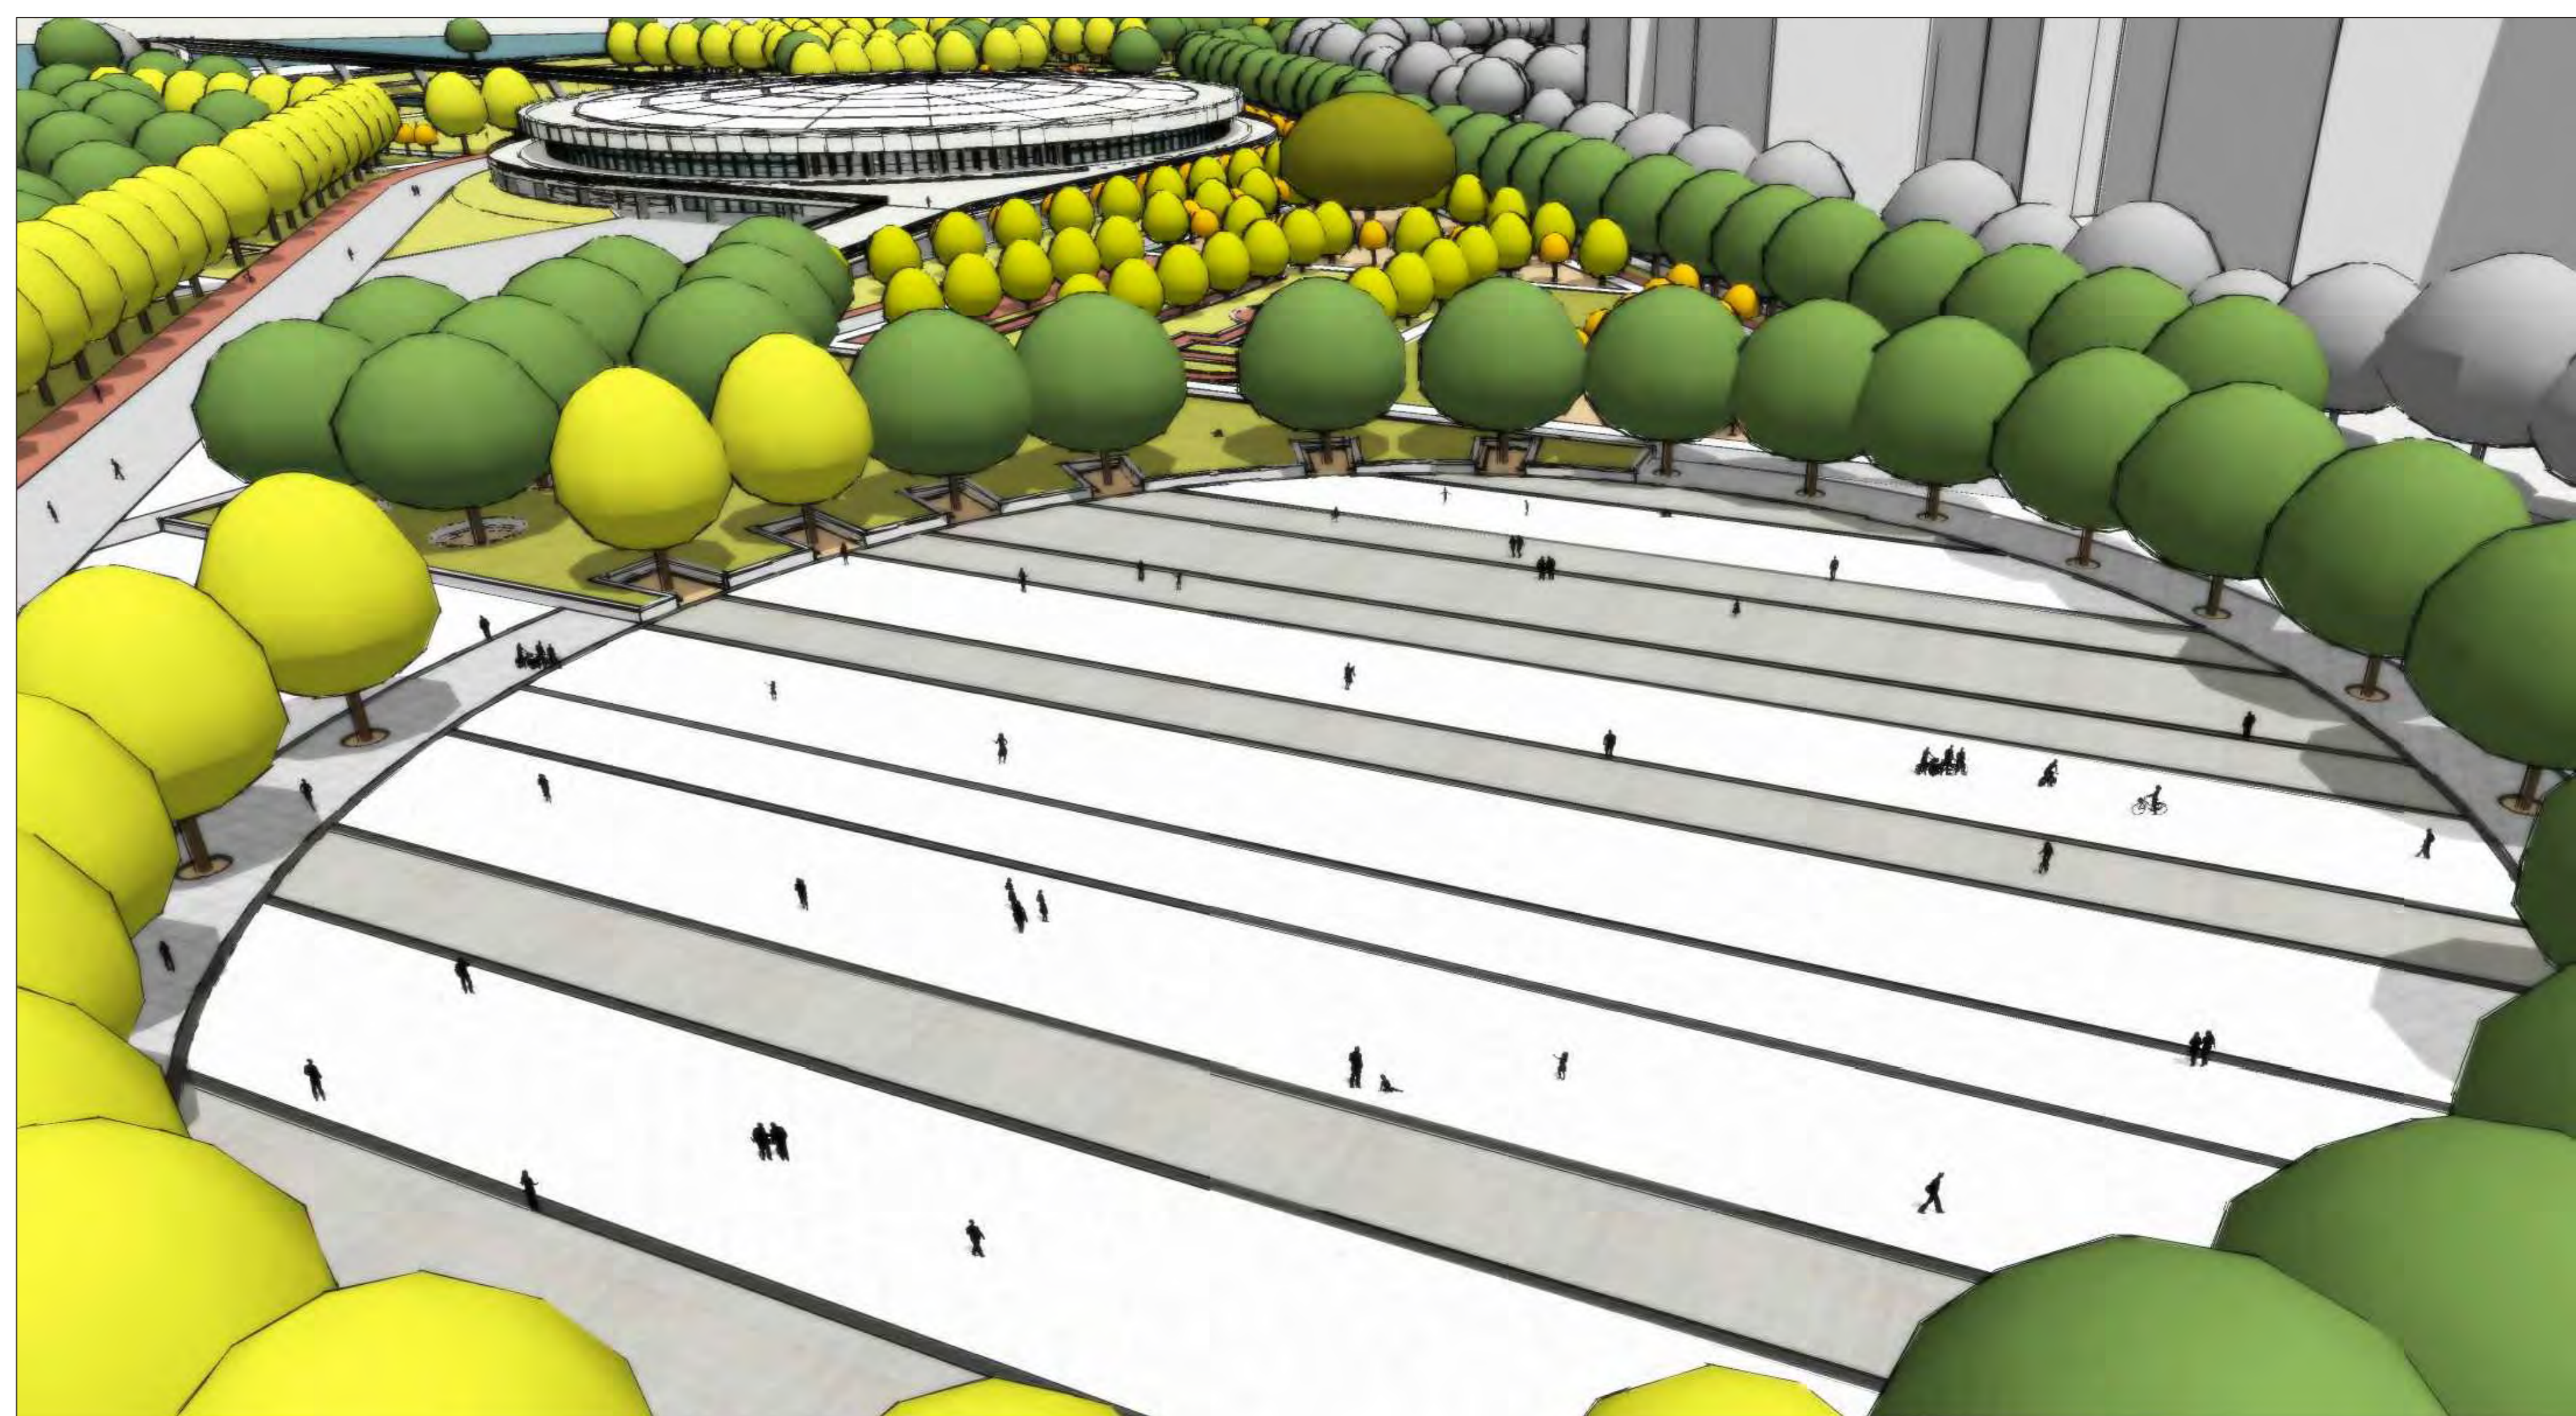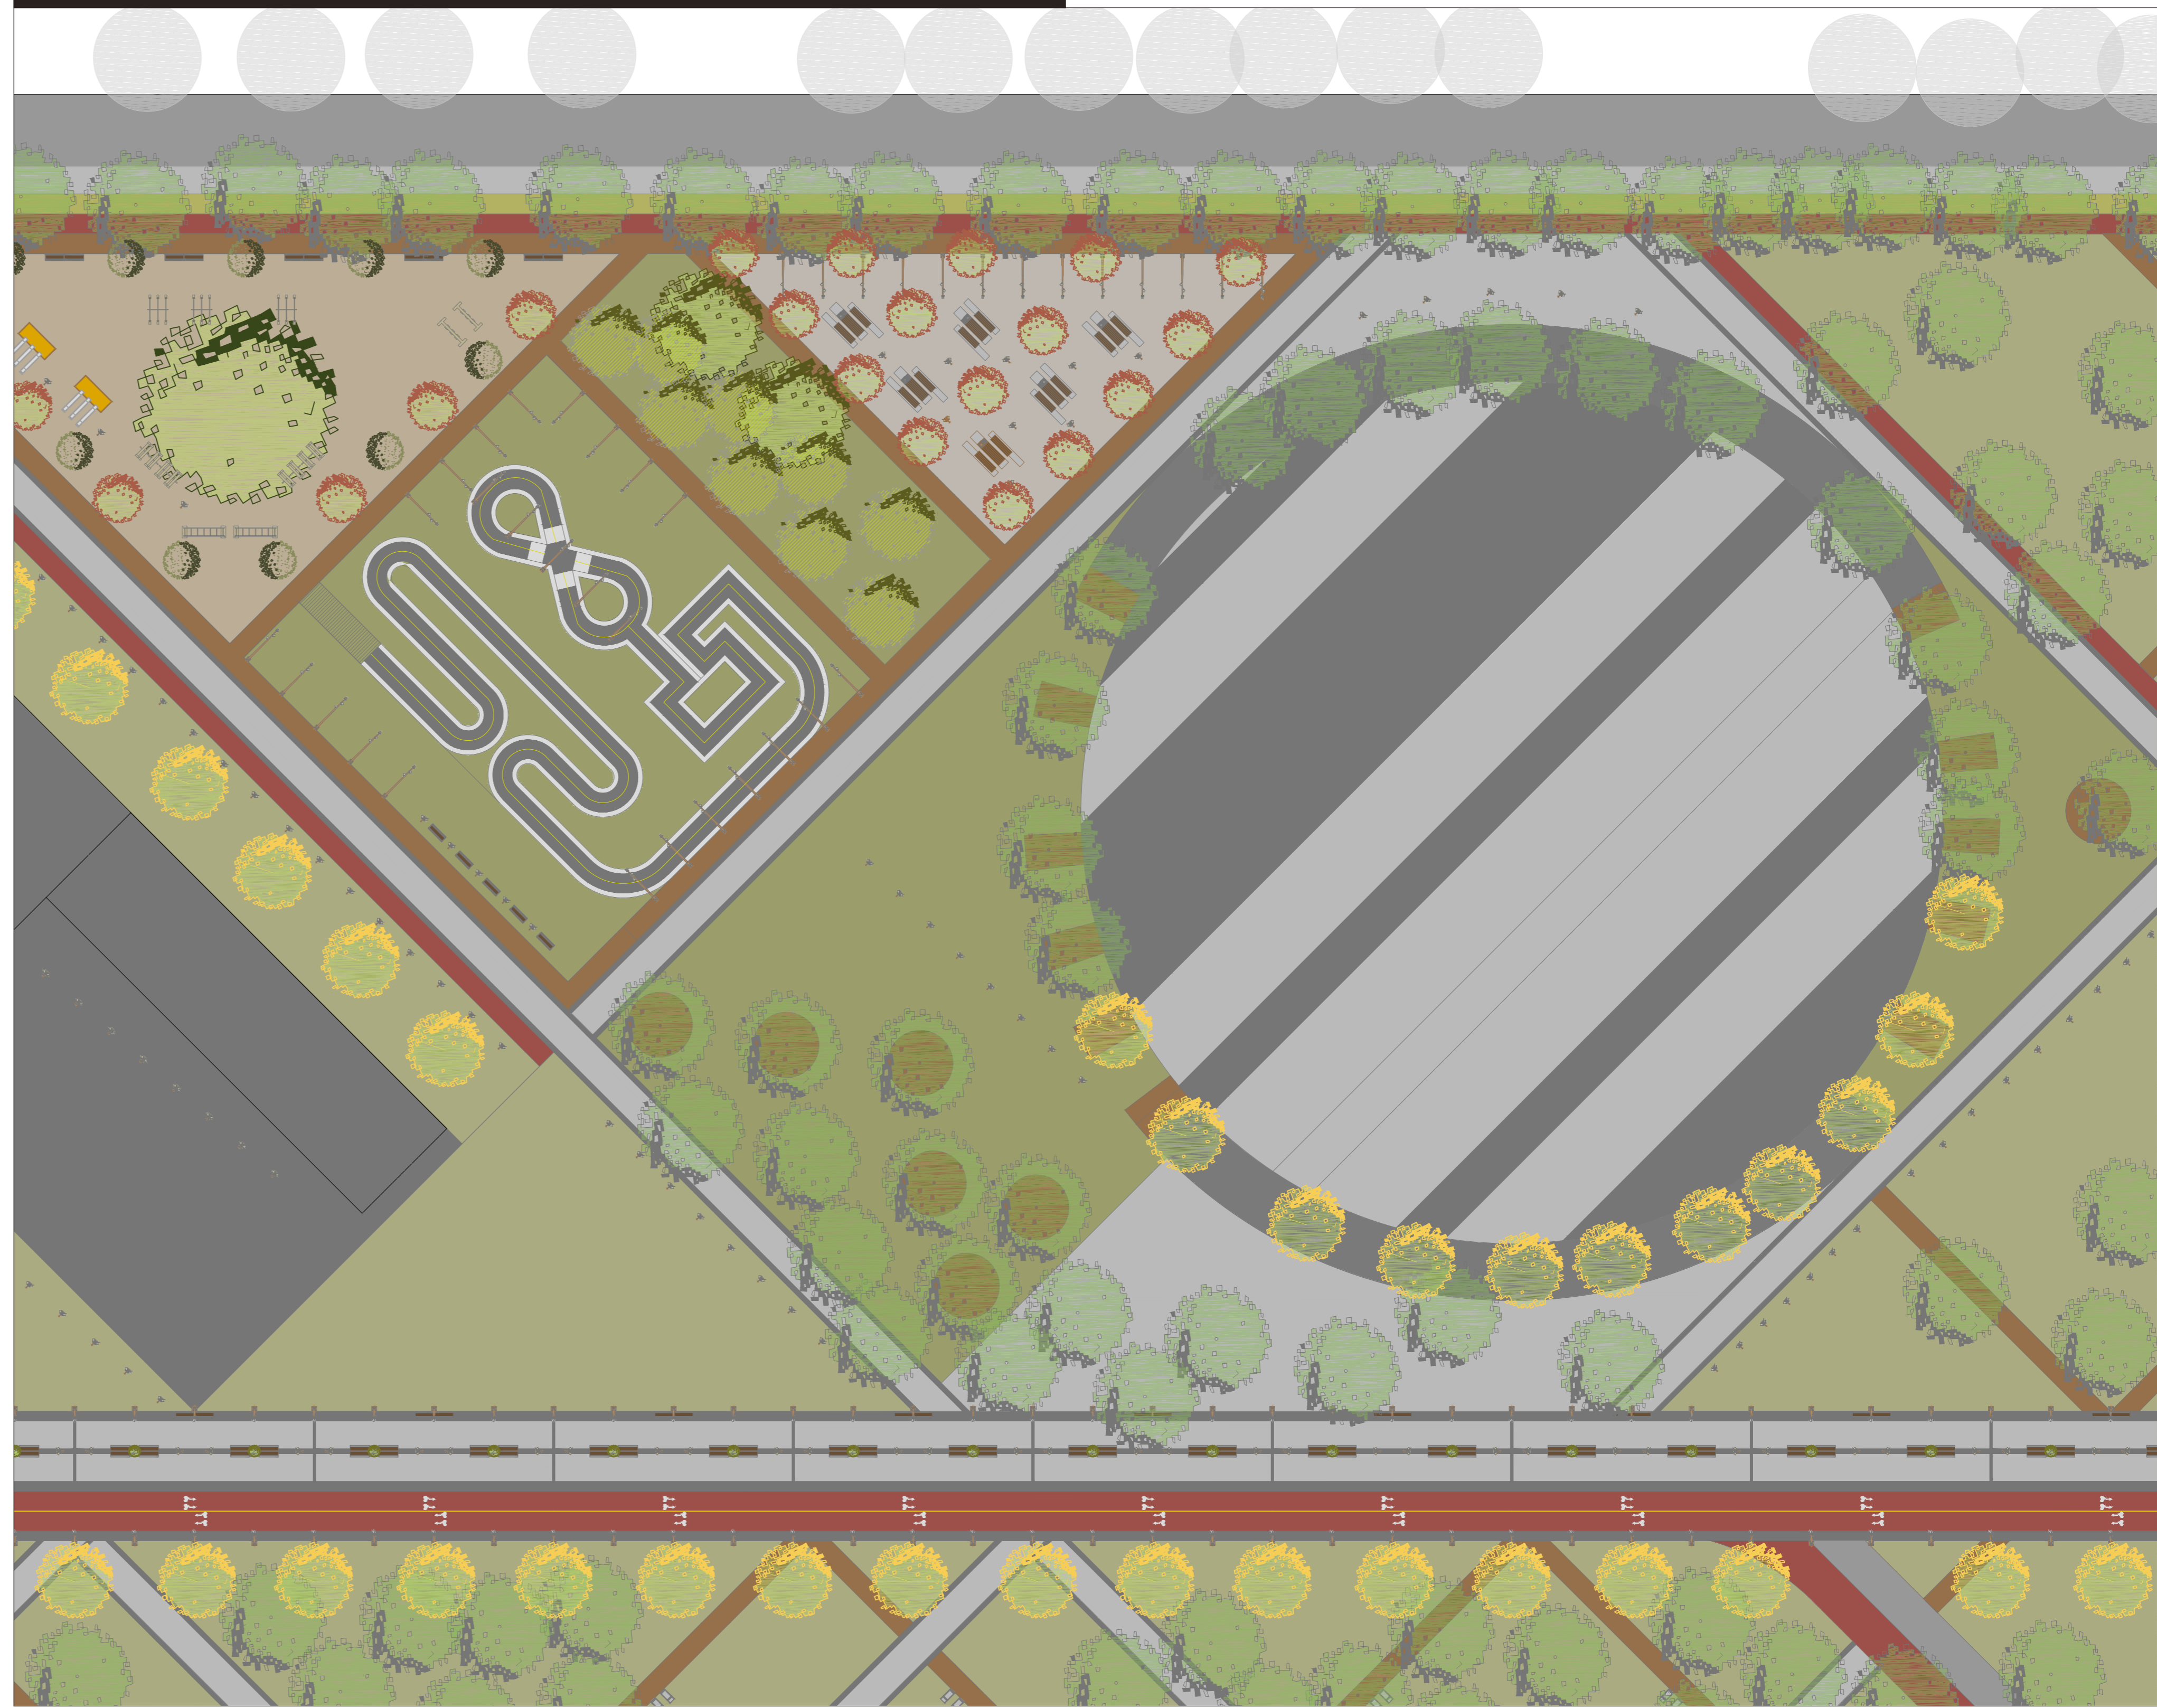


ACESSO GASÔMETRO- esc.: 1/500

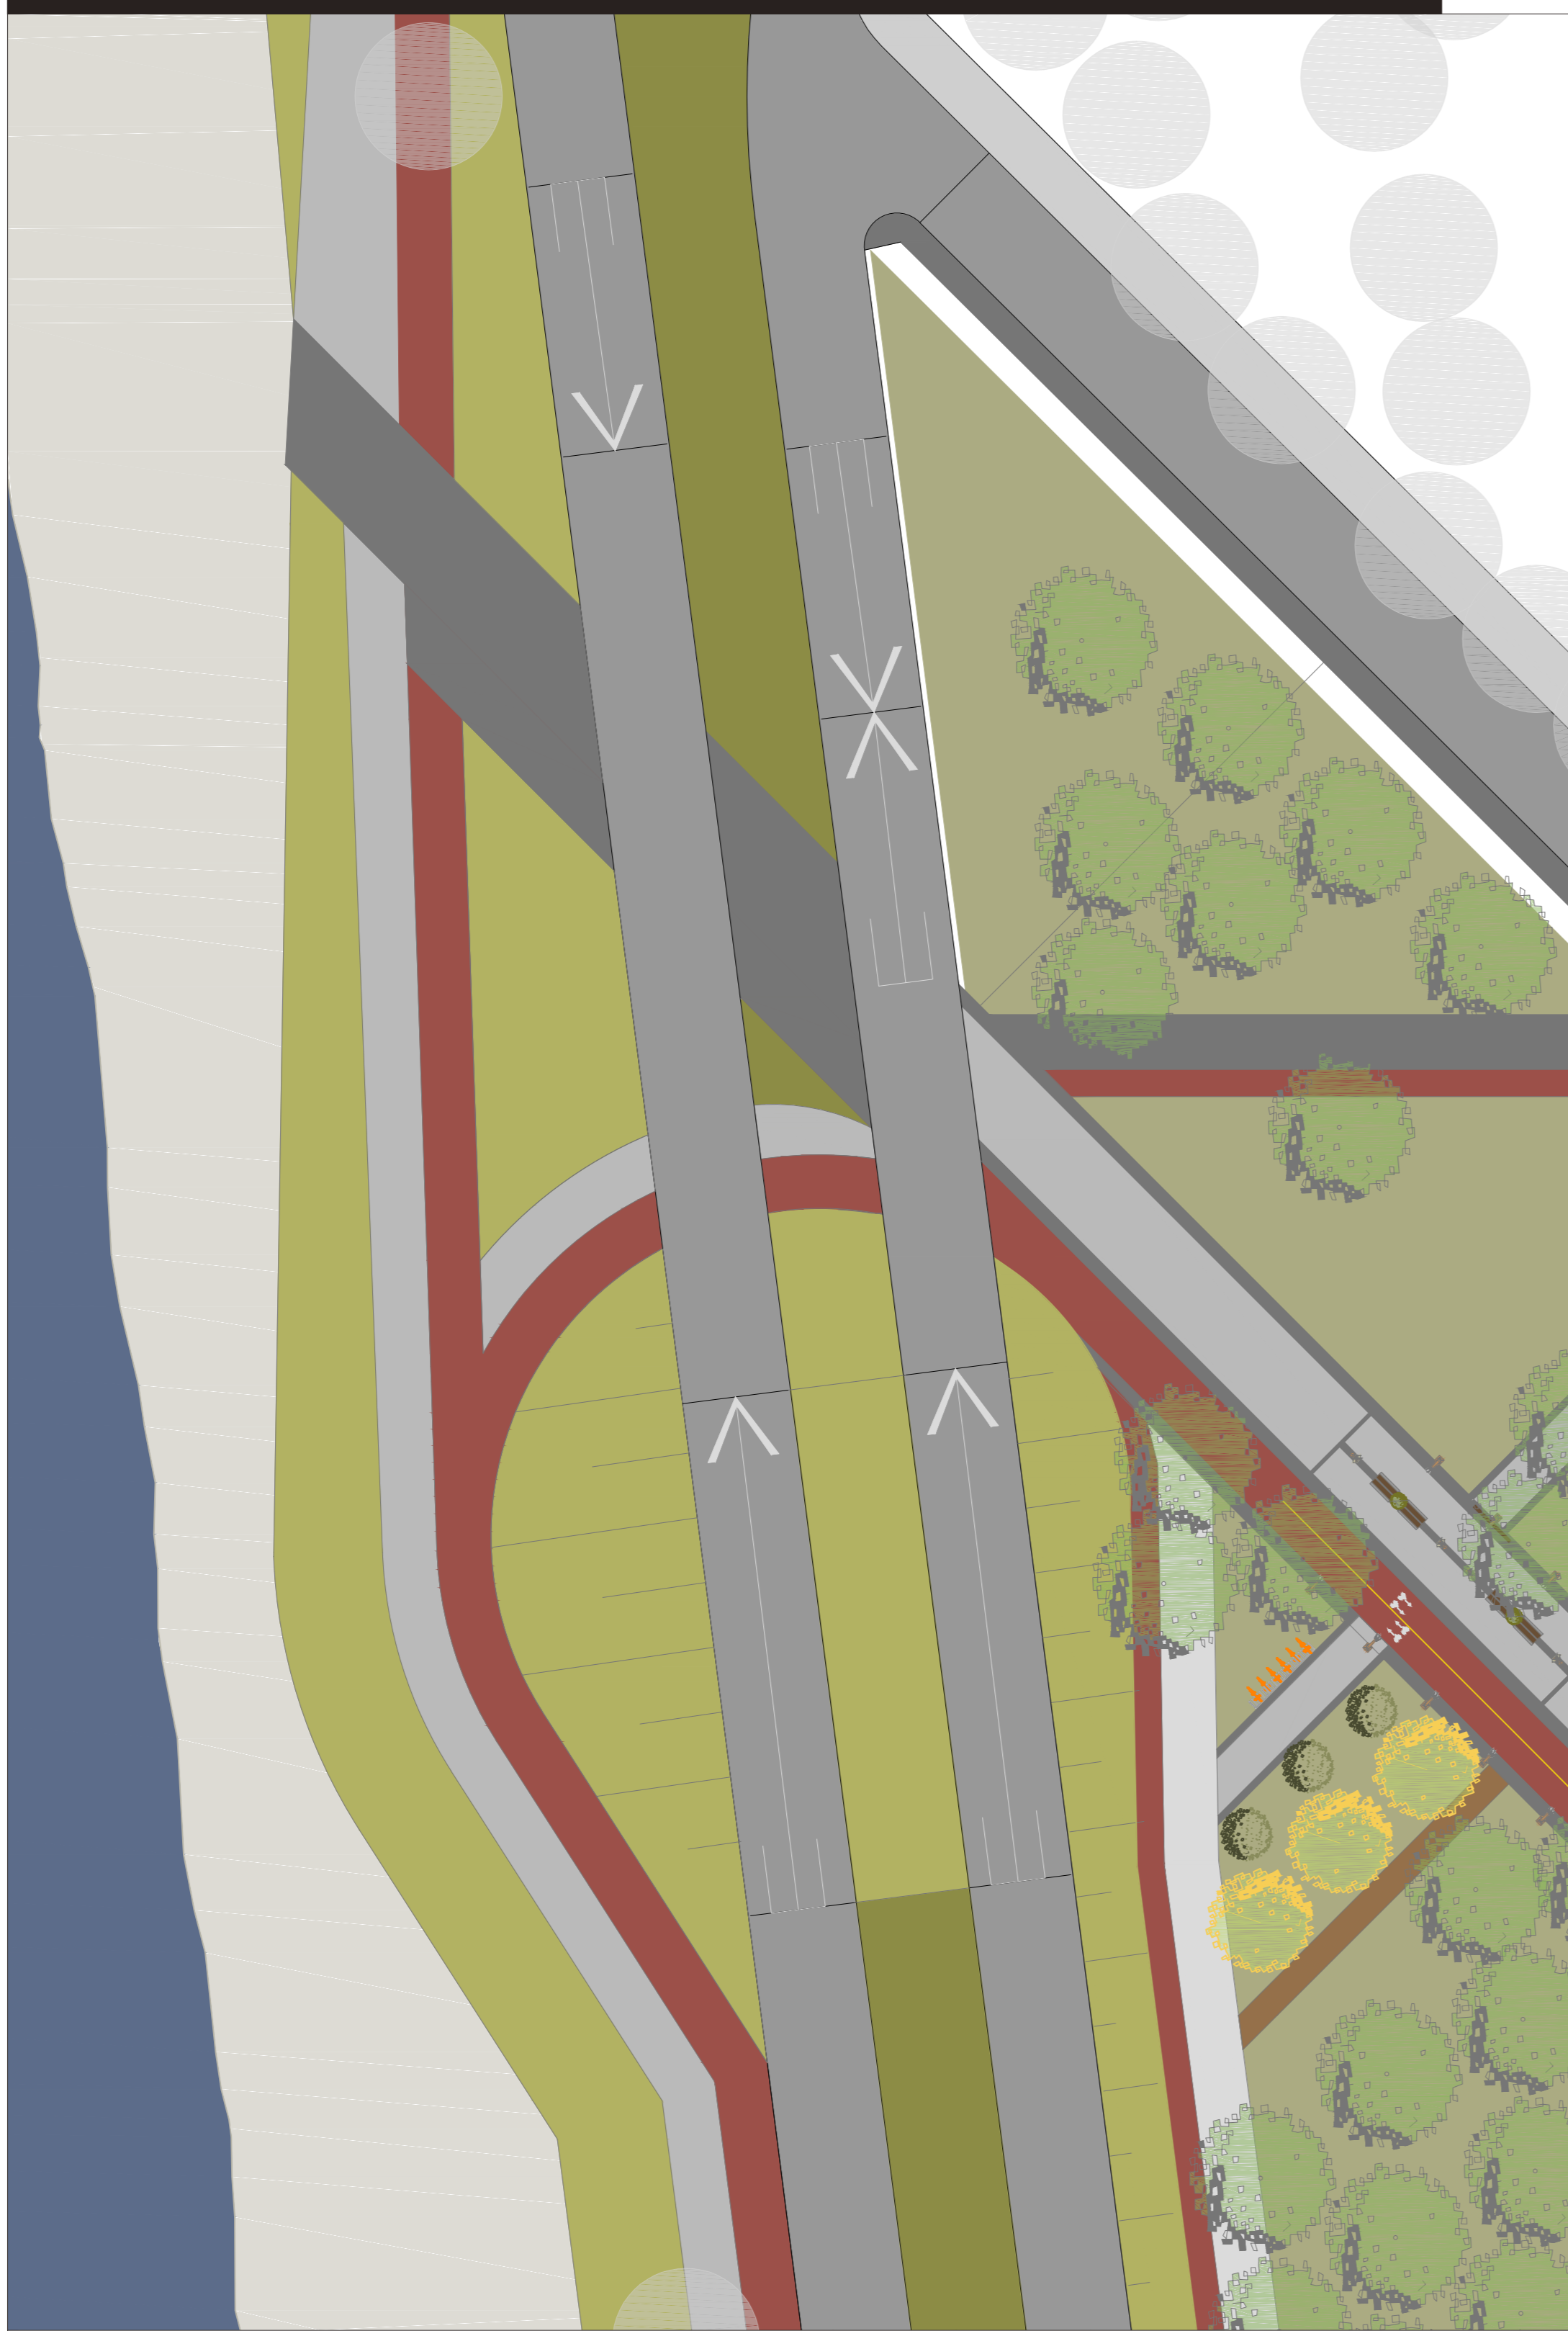

MIRANTE - esc.: 1/500

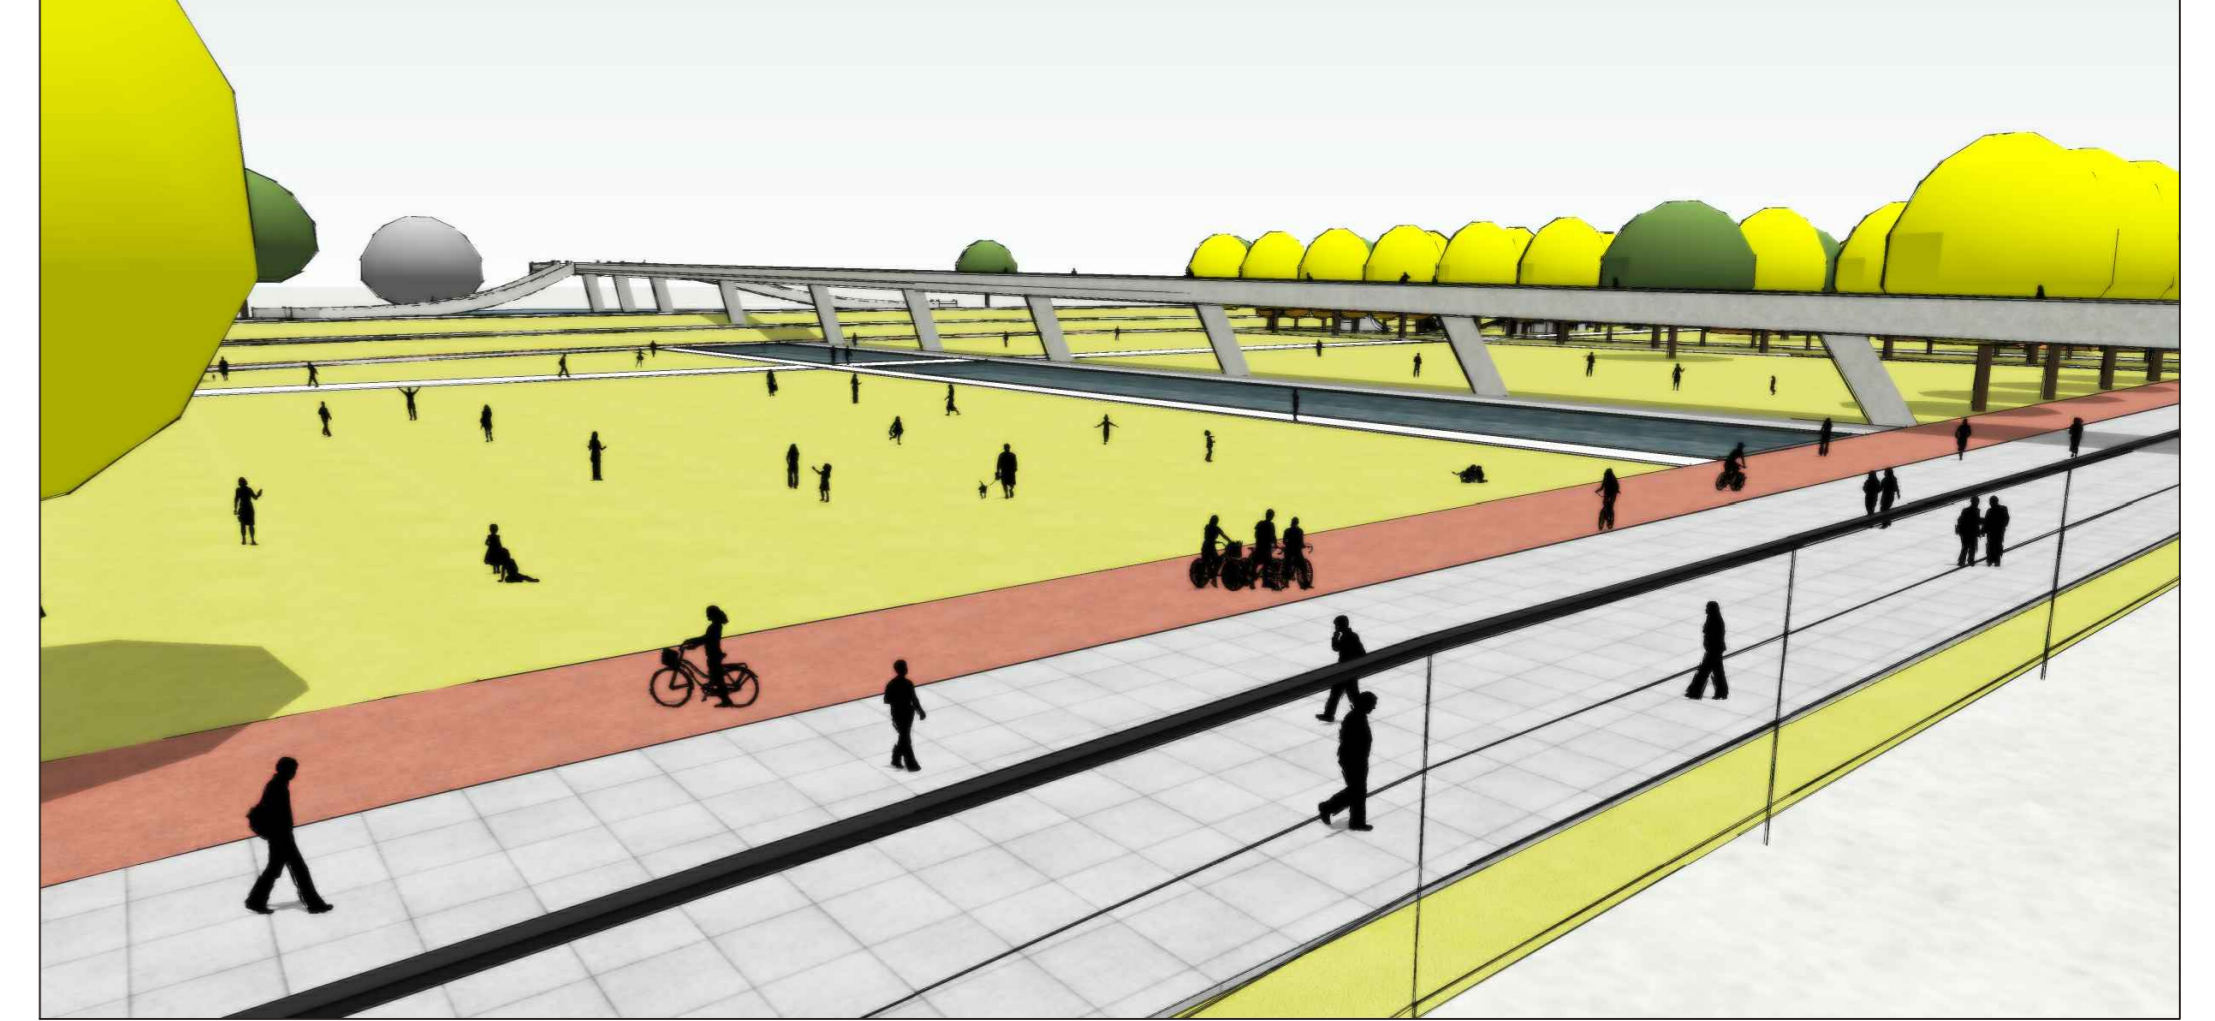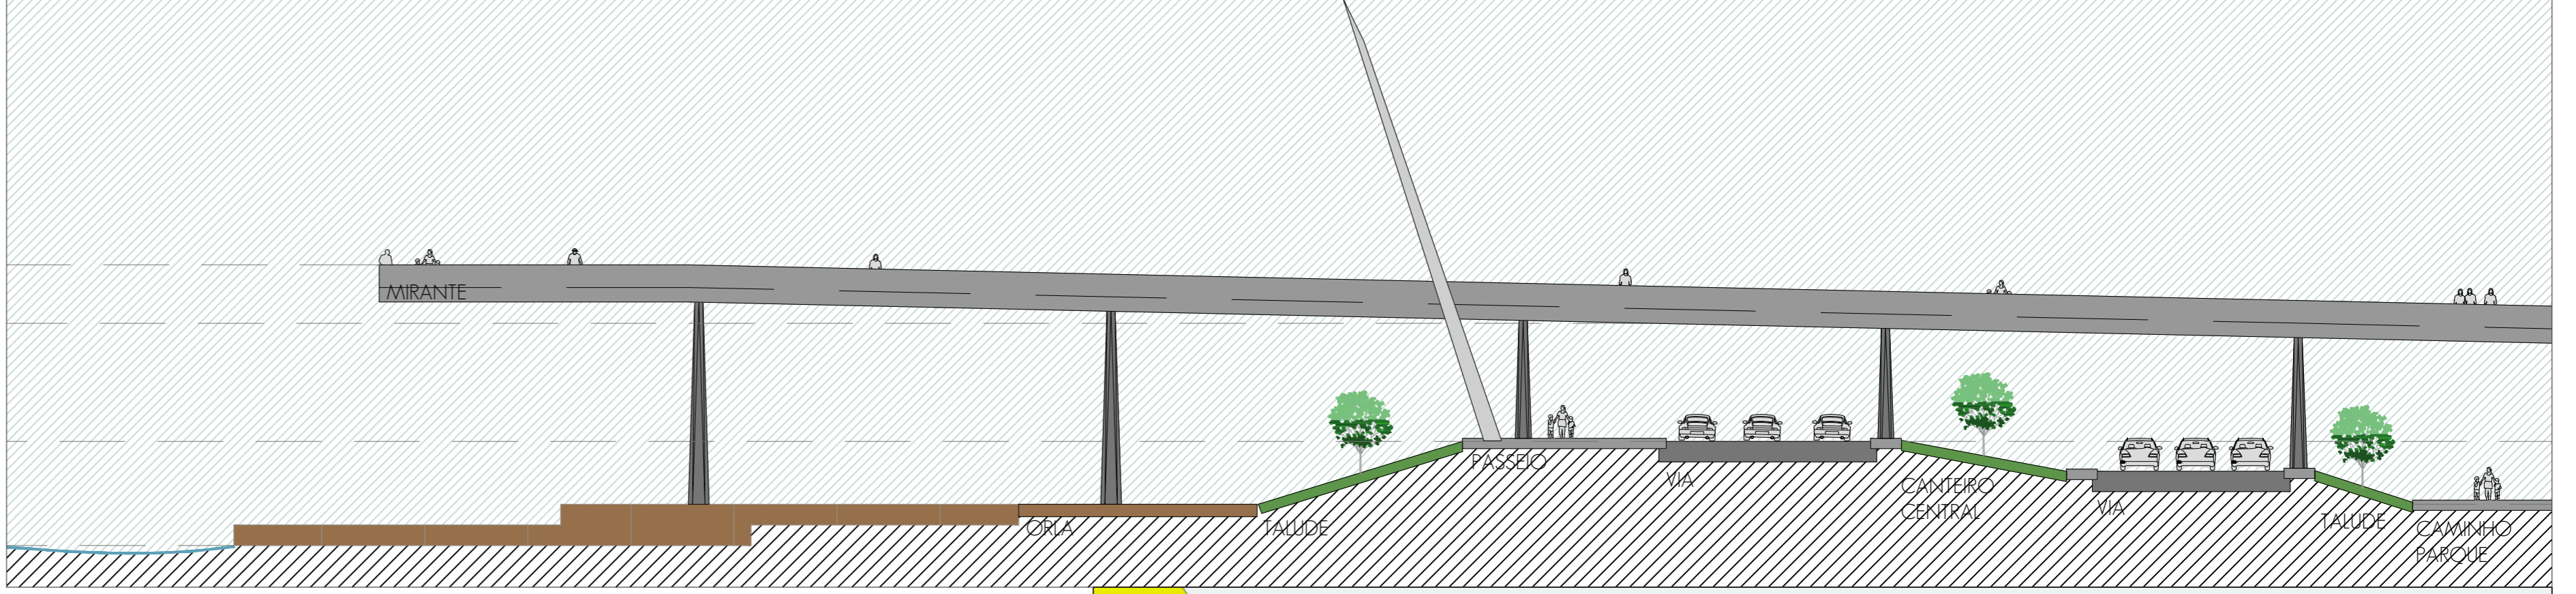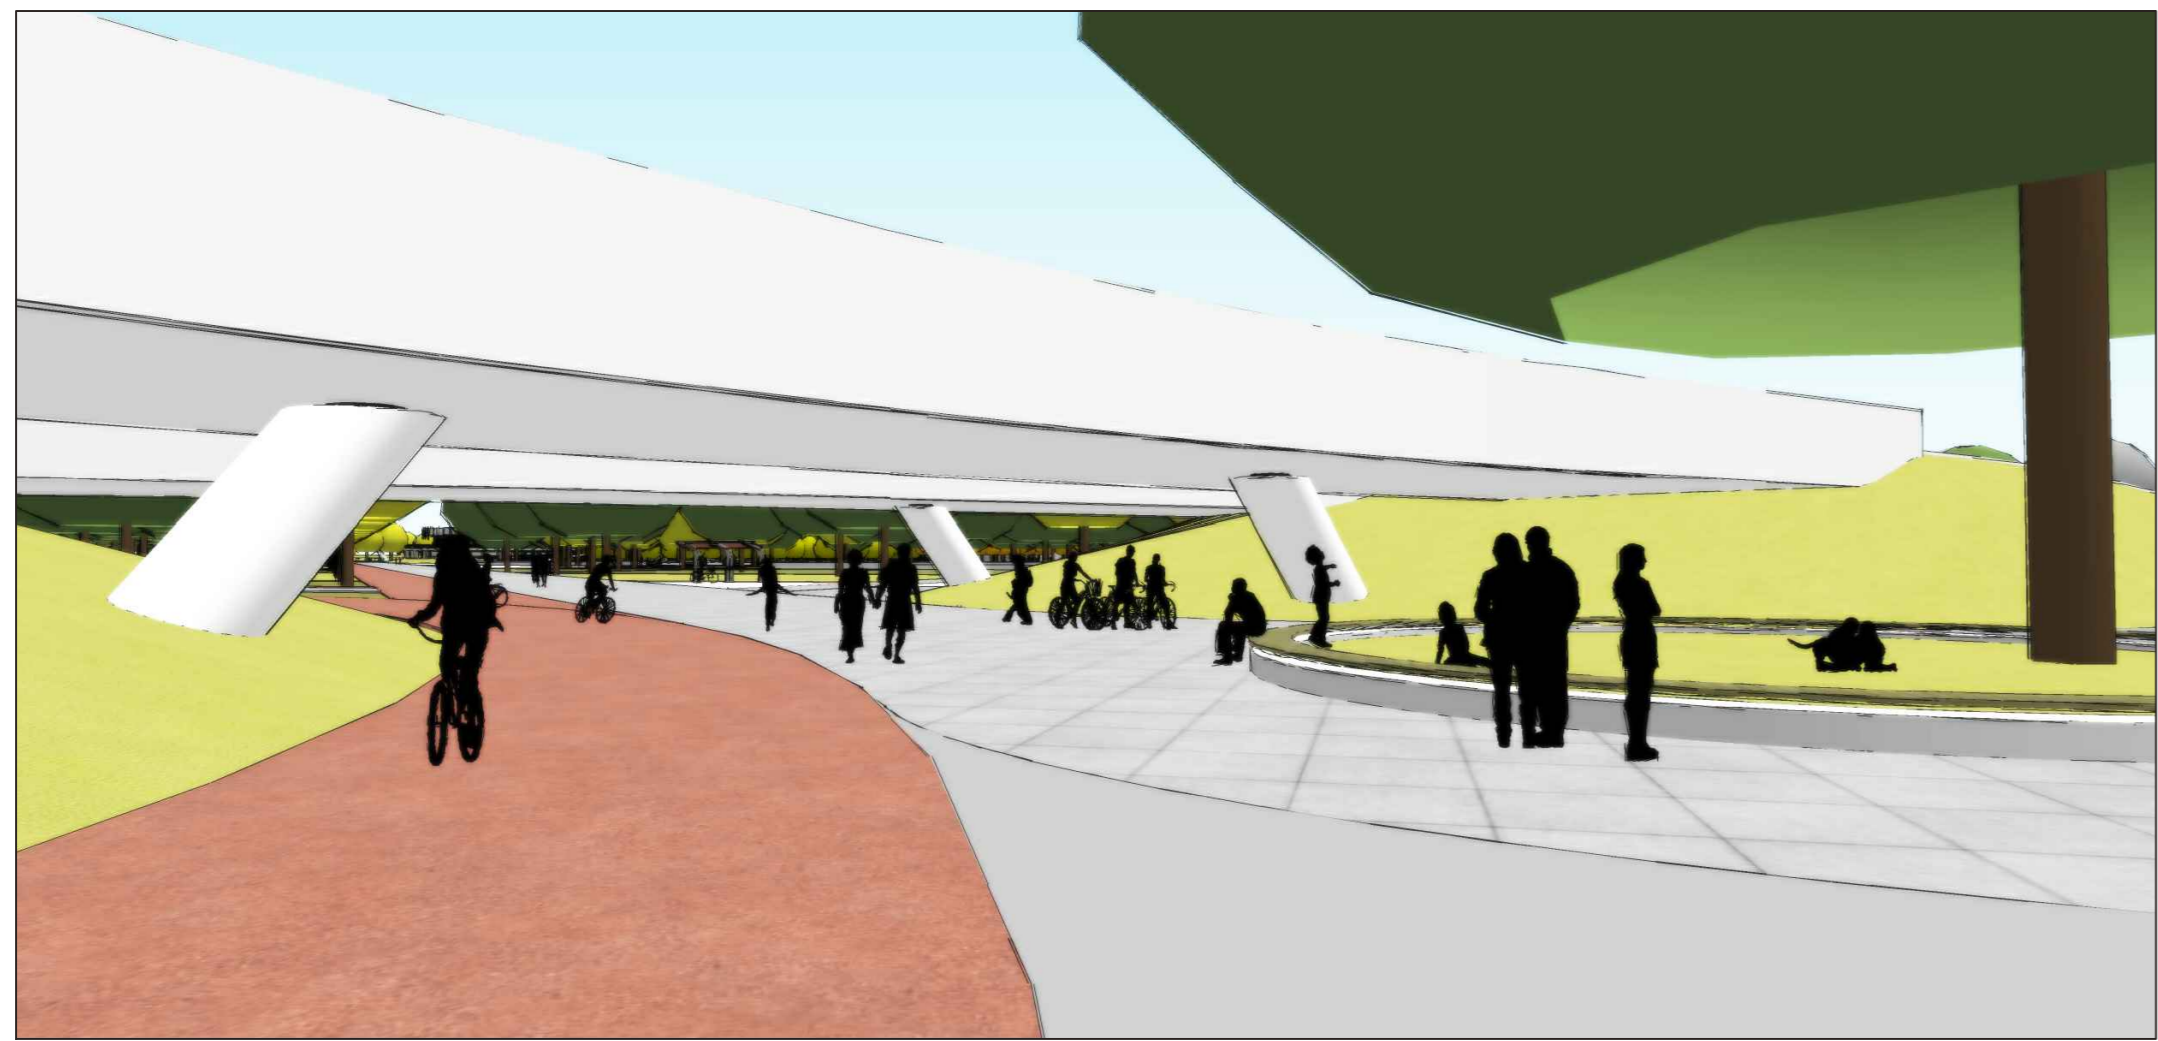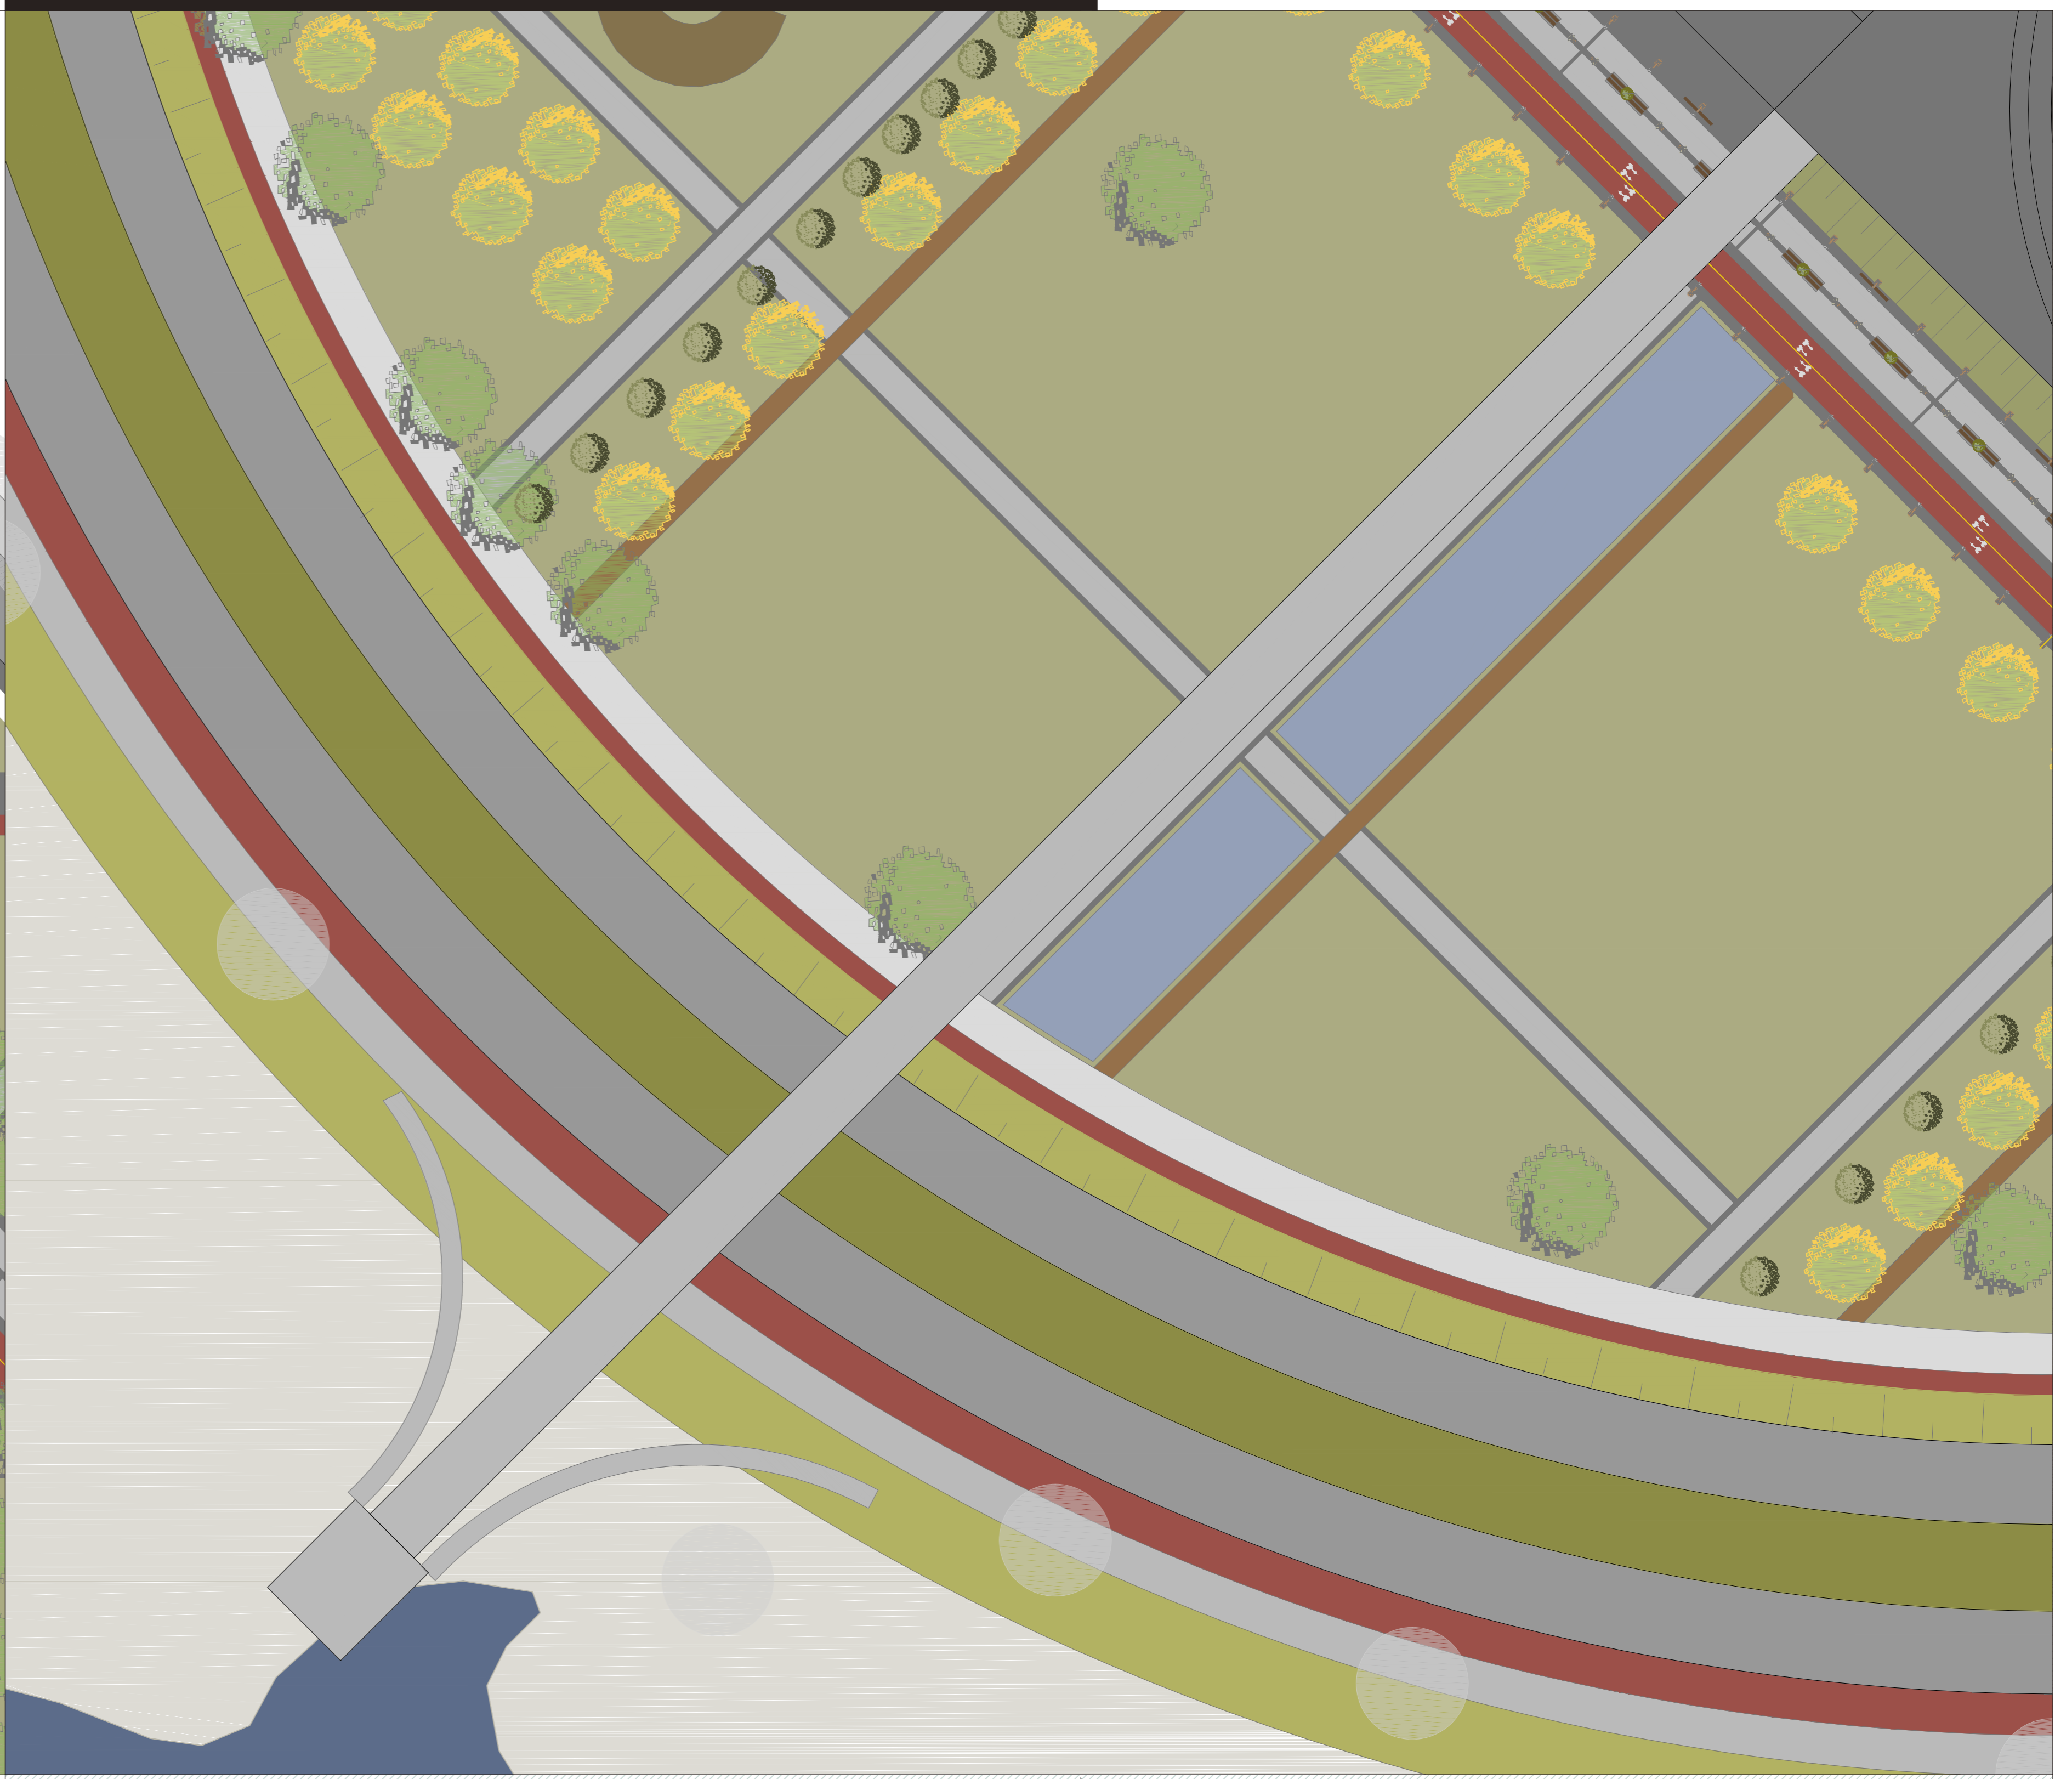

RÓTULA- esc.: 1/500

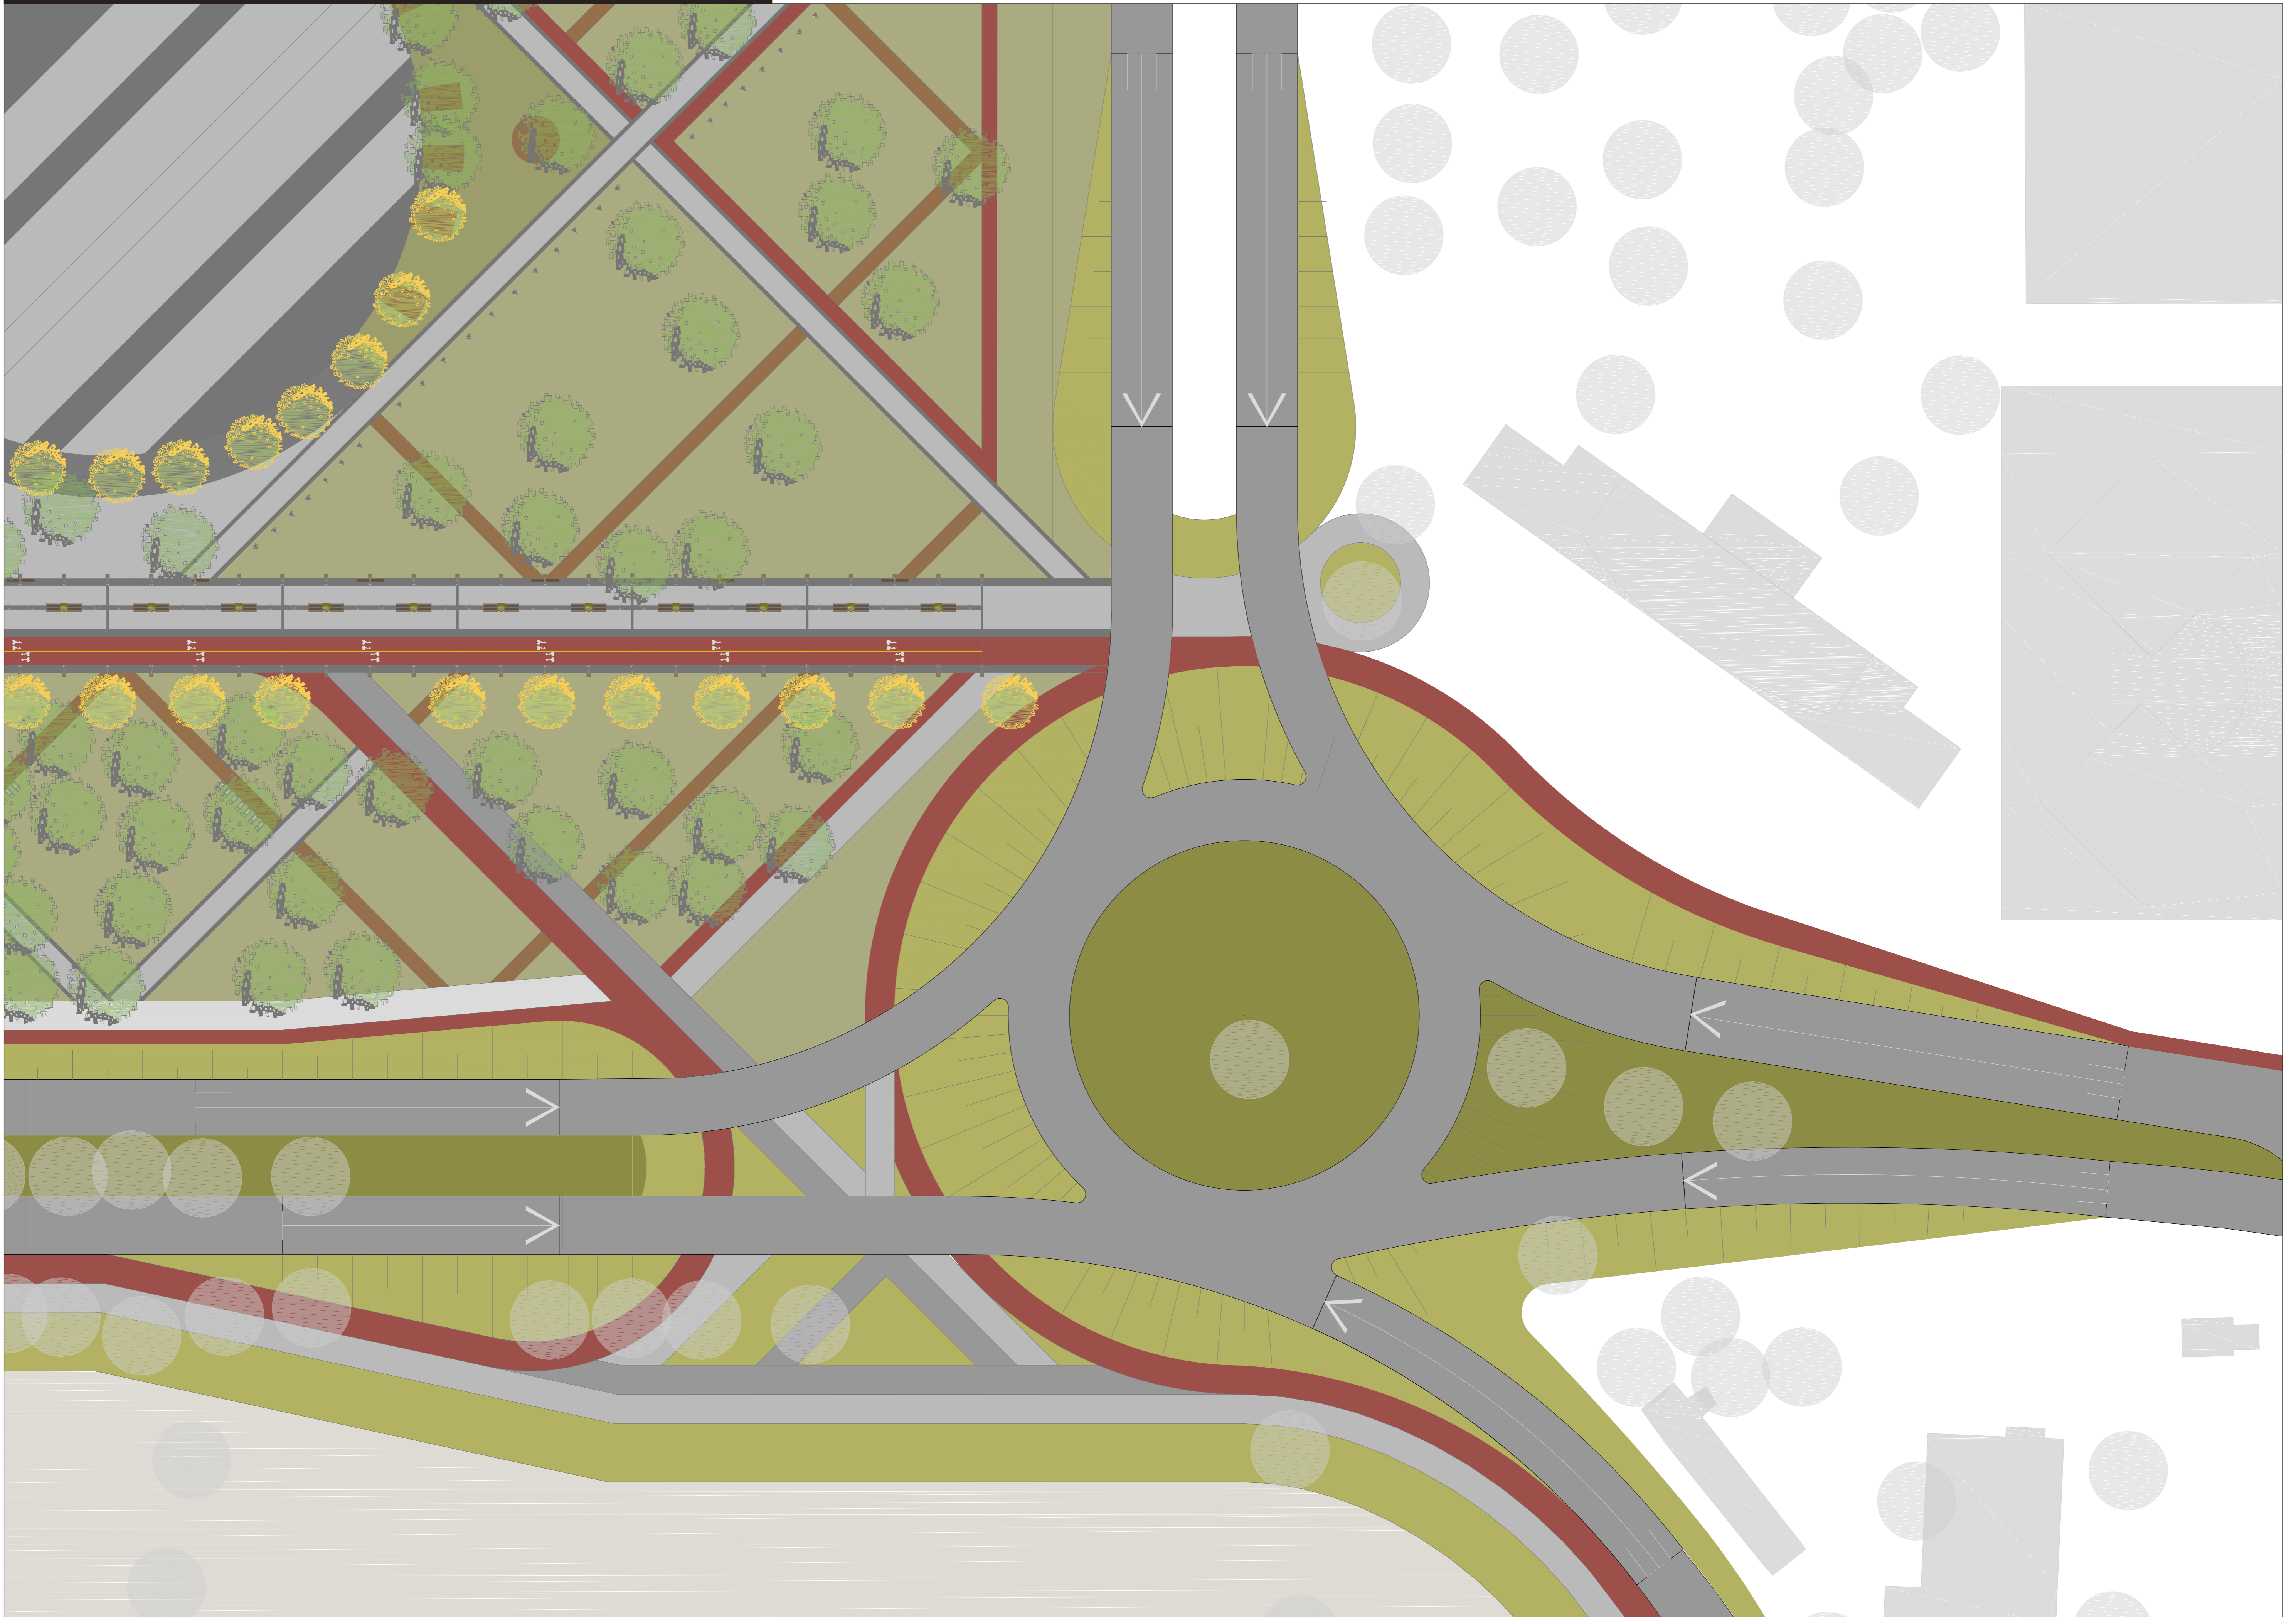

DETALHE EIXO PRINCIPAL - esc.: 1/100




bancos modulares em concreto  
bancos em concreto com floreira


placas de concreto pré fabricadas com junta seca

asfalto pigmentado

blocos de concreto intertravado

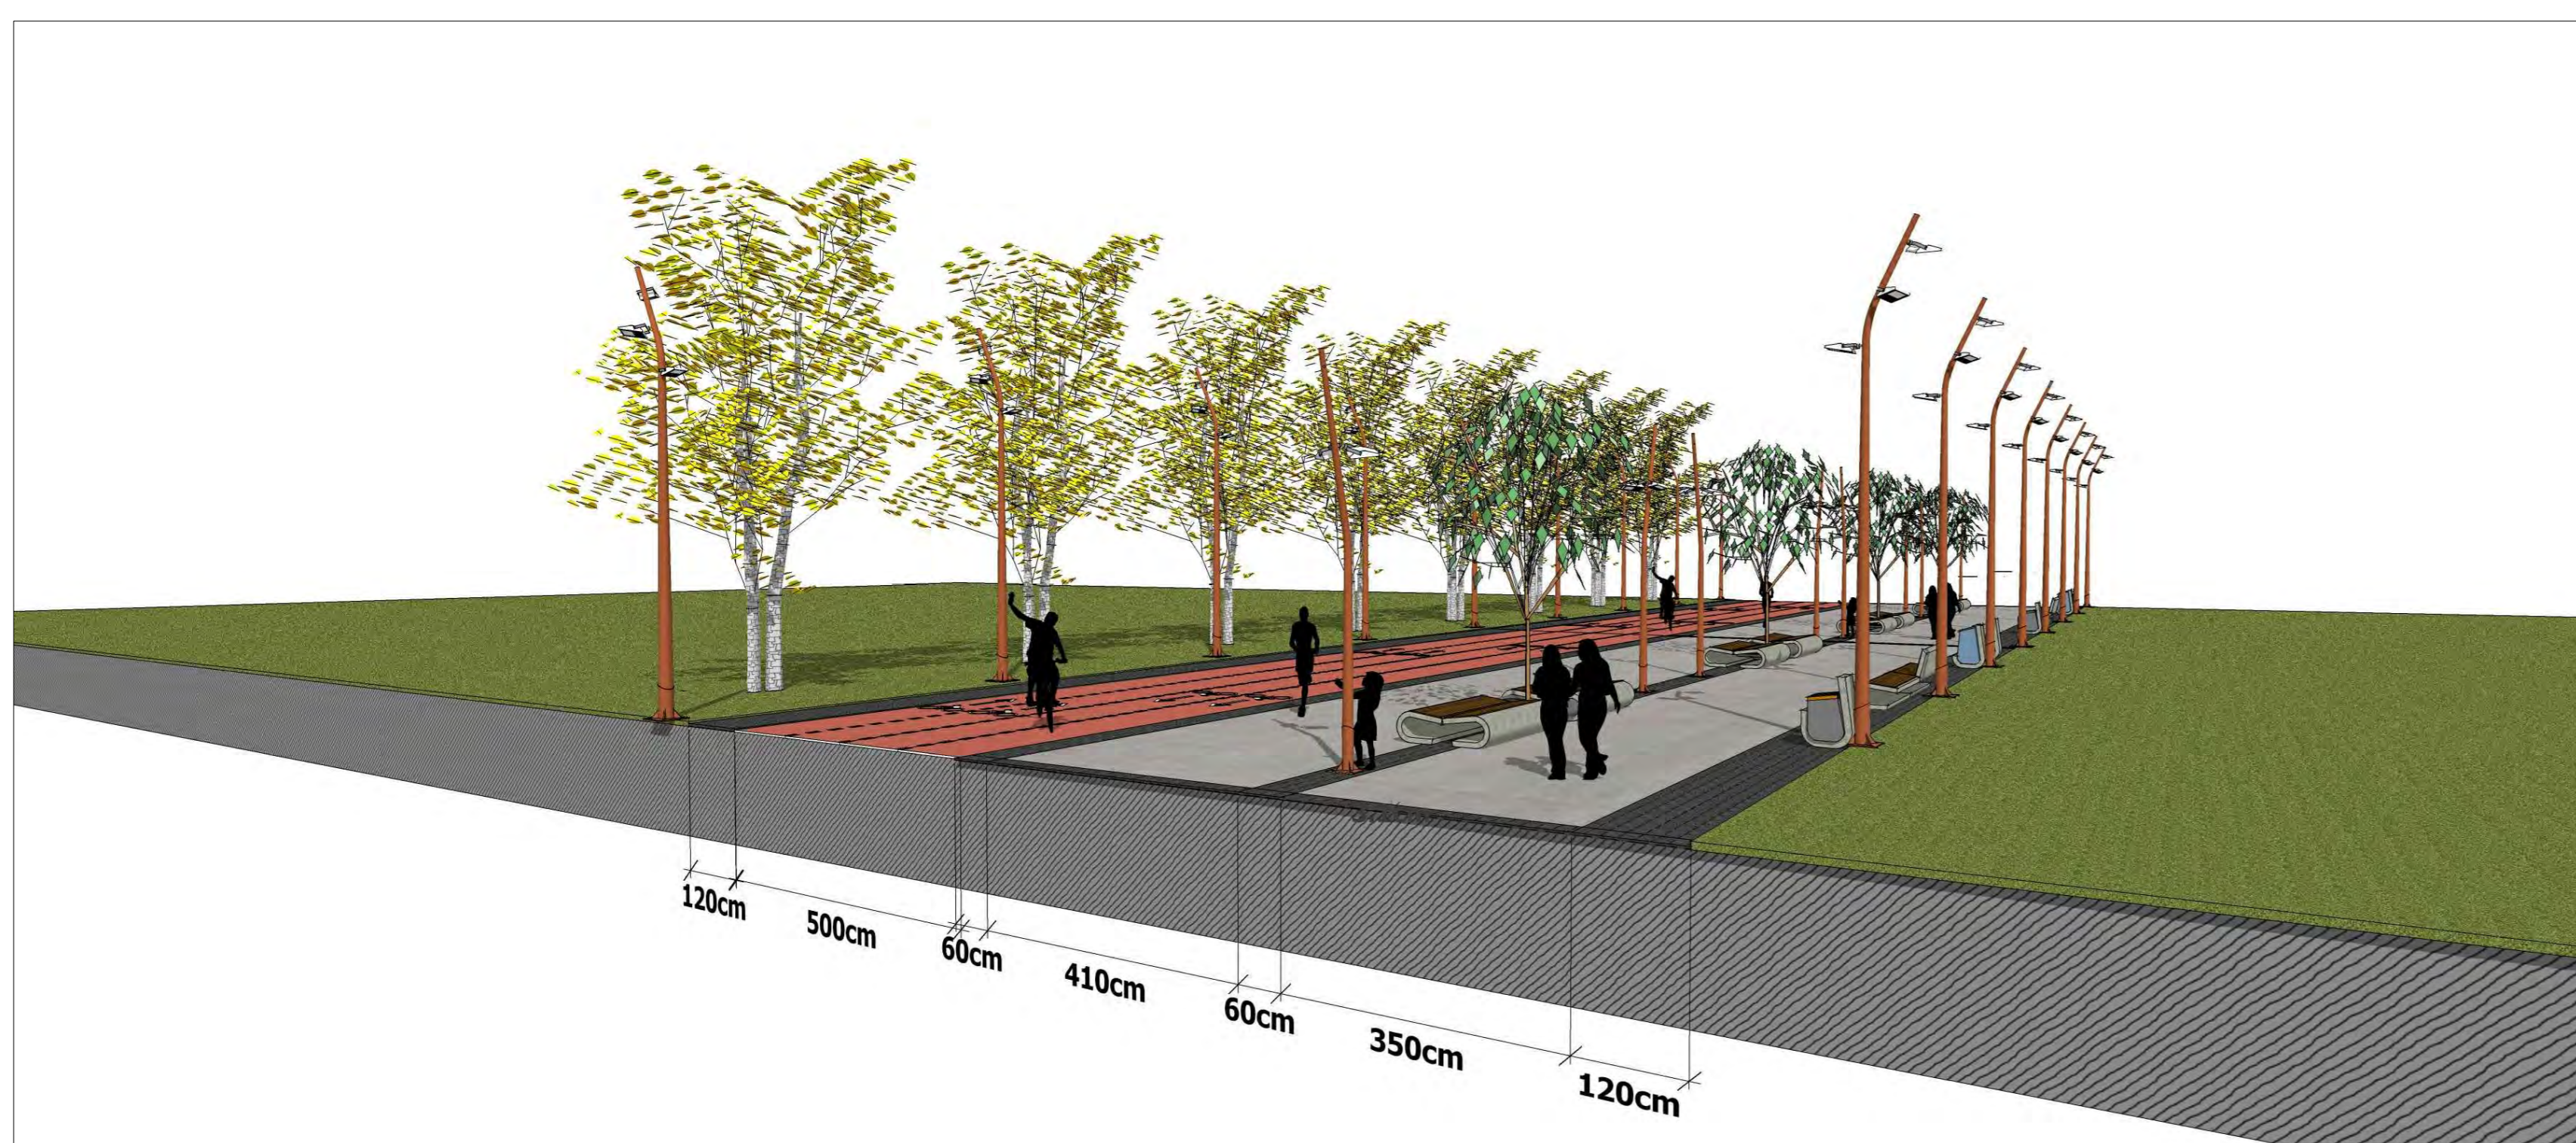


PAISAGISMO - MOBILIÁRIO PRAÇA

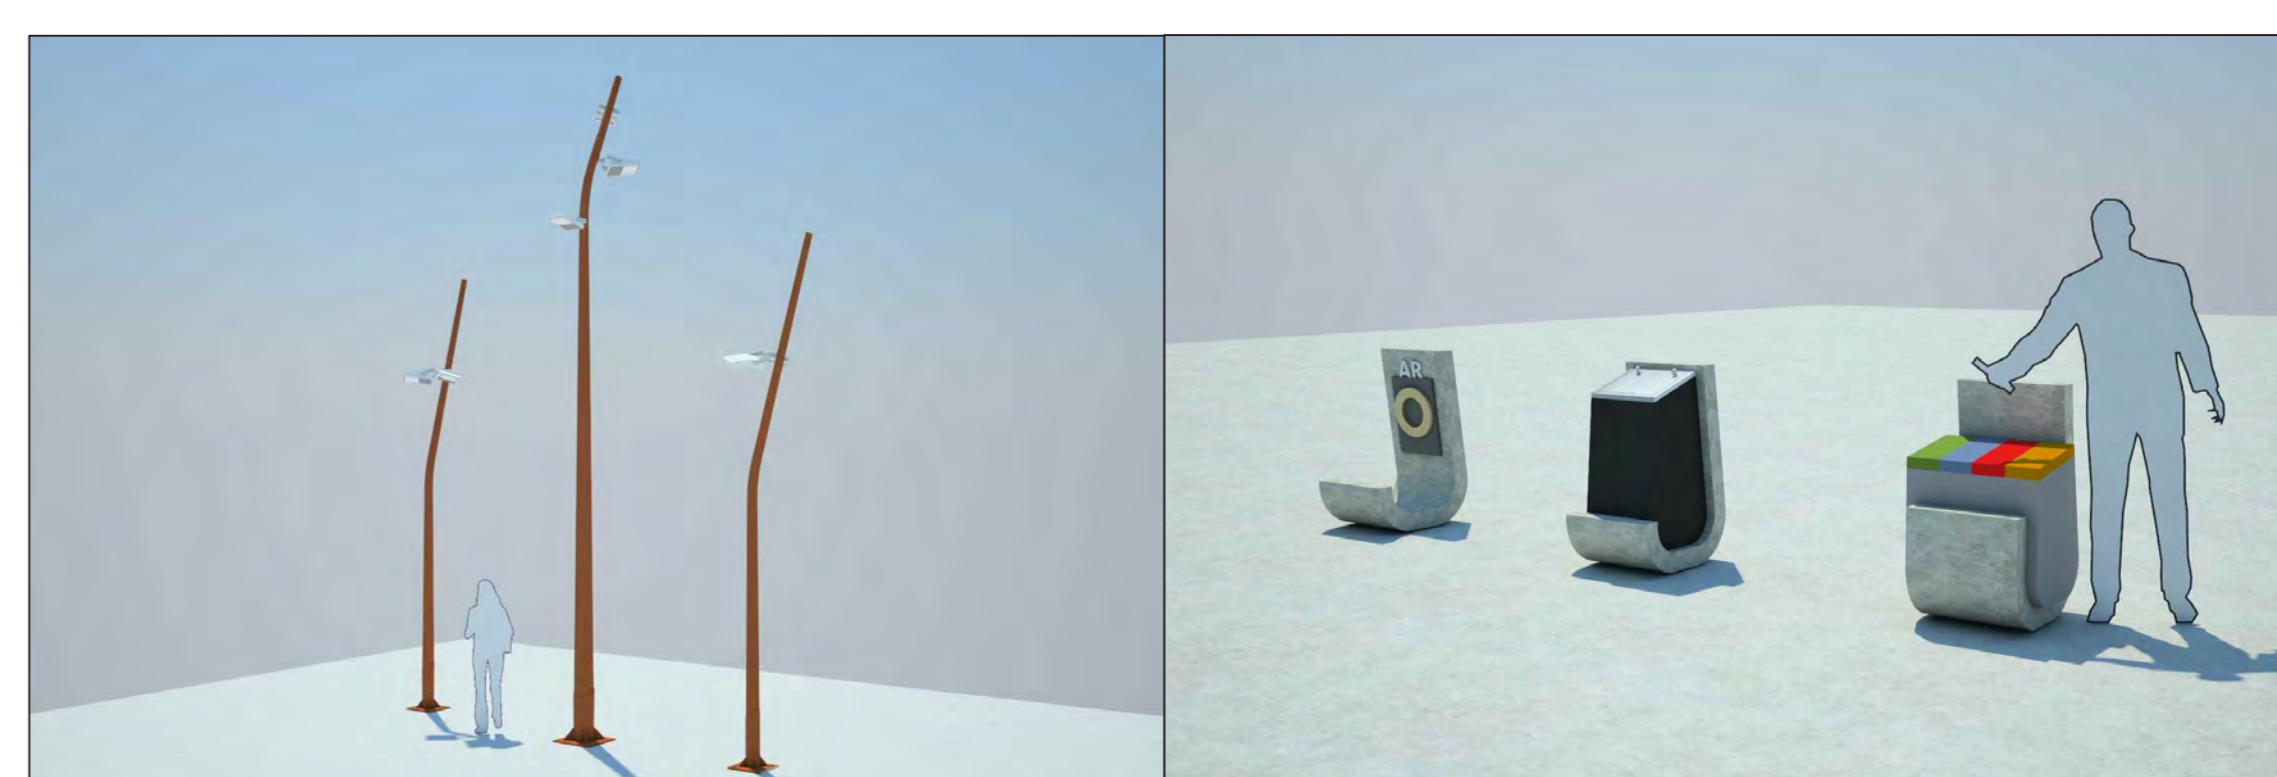

POSTES DE ILUMINAÇÃO  
foco com alturas variadas

LIXEIRAS, BEBEDOUROS E BOMBAS DE AR

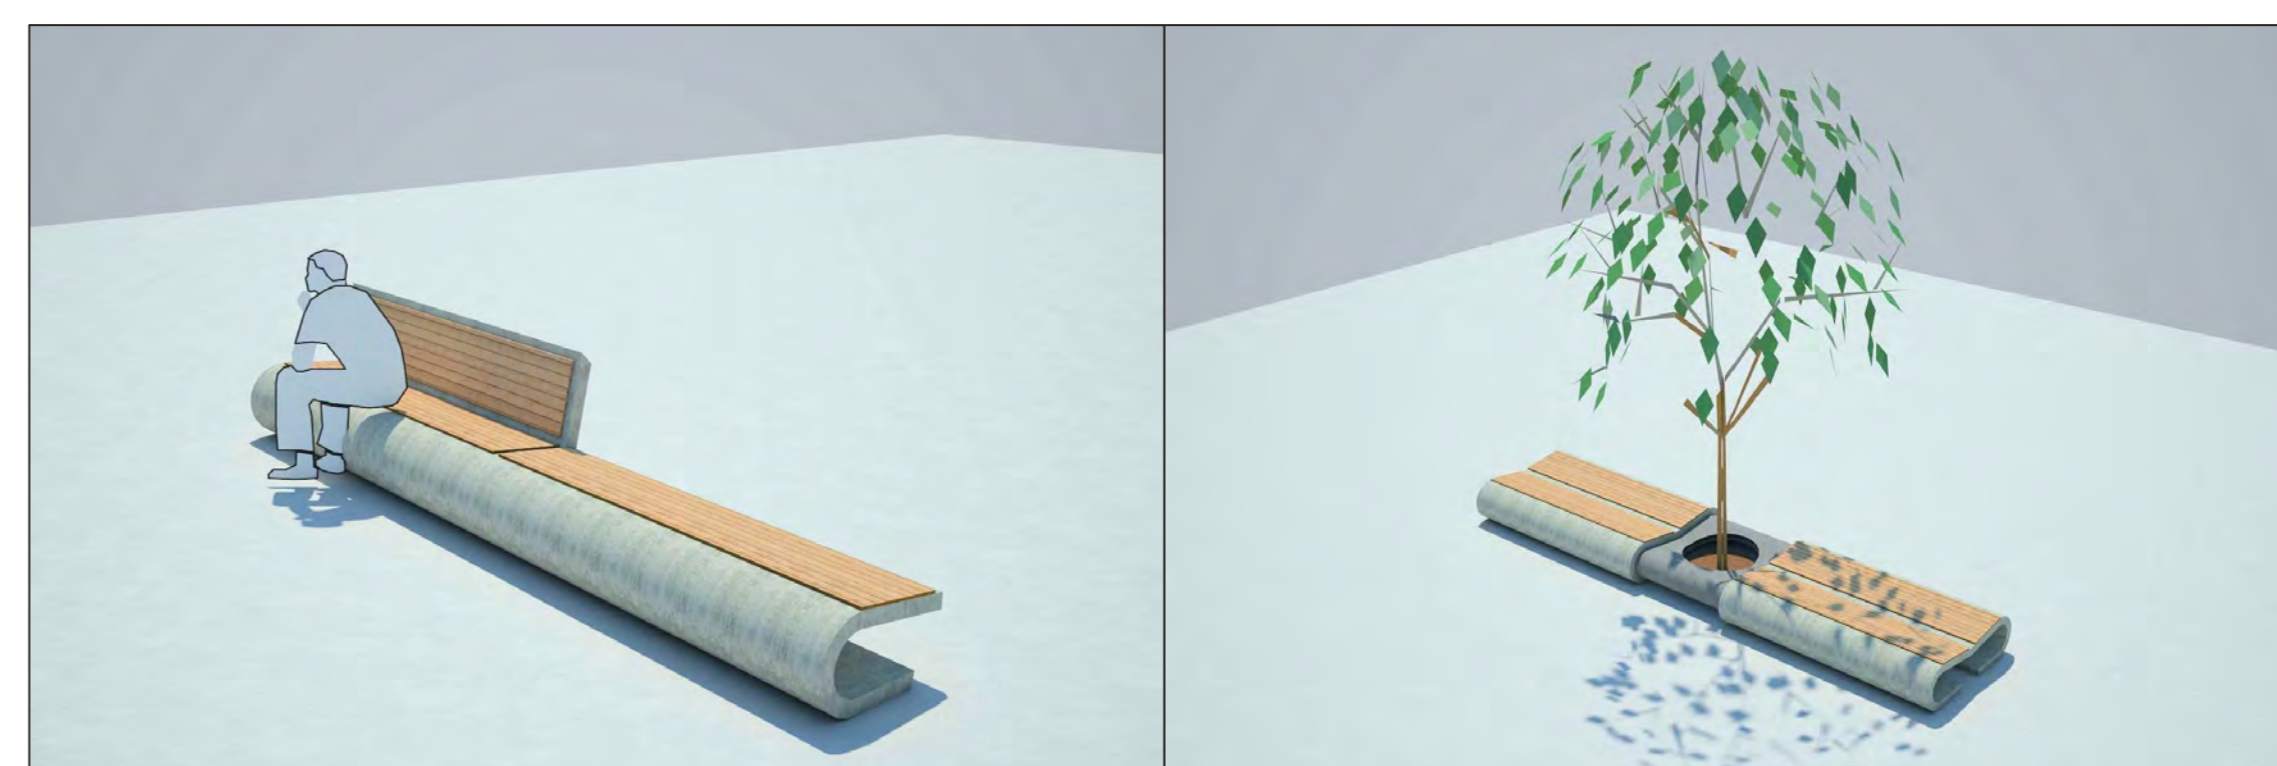

BANCOS EM CONCRETO MODULADOS

BANCOS EM CONCRETO COM FLOREIRA

LEGENDA VEGETAÇÃO:

ESPÉCIES EXISTENTES NO LOCAL





- PITANGUEIRA  
Eugenia uniflora
- ARAÇÁ  
Psidium cattleianum
- IPÊ AMARELO  
Tabebuia chrysantha
- CANAFÍSTULA  
Peltophorum dubium
- FIGUEIRA  
Ficus Pertusa


LEGENDA PISOS:

- PLACAS DE CONCRETO PRÉ FABRICADAS COM JUNTA SECA
- BLOCOS DE CONCRETO INTERTRAVADO
- ASFALTO PINTADO CINZA
- ASFALTO PINTADO VERMELHO
- AREIA
- SAIBRO / SOLO COMPACTADO
- GRAMA ESMERALDA  
Zoisy japonica

VELÓDROMO

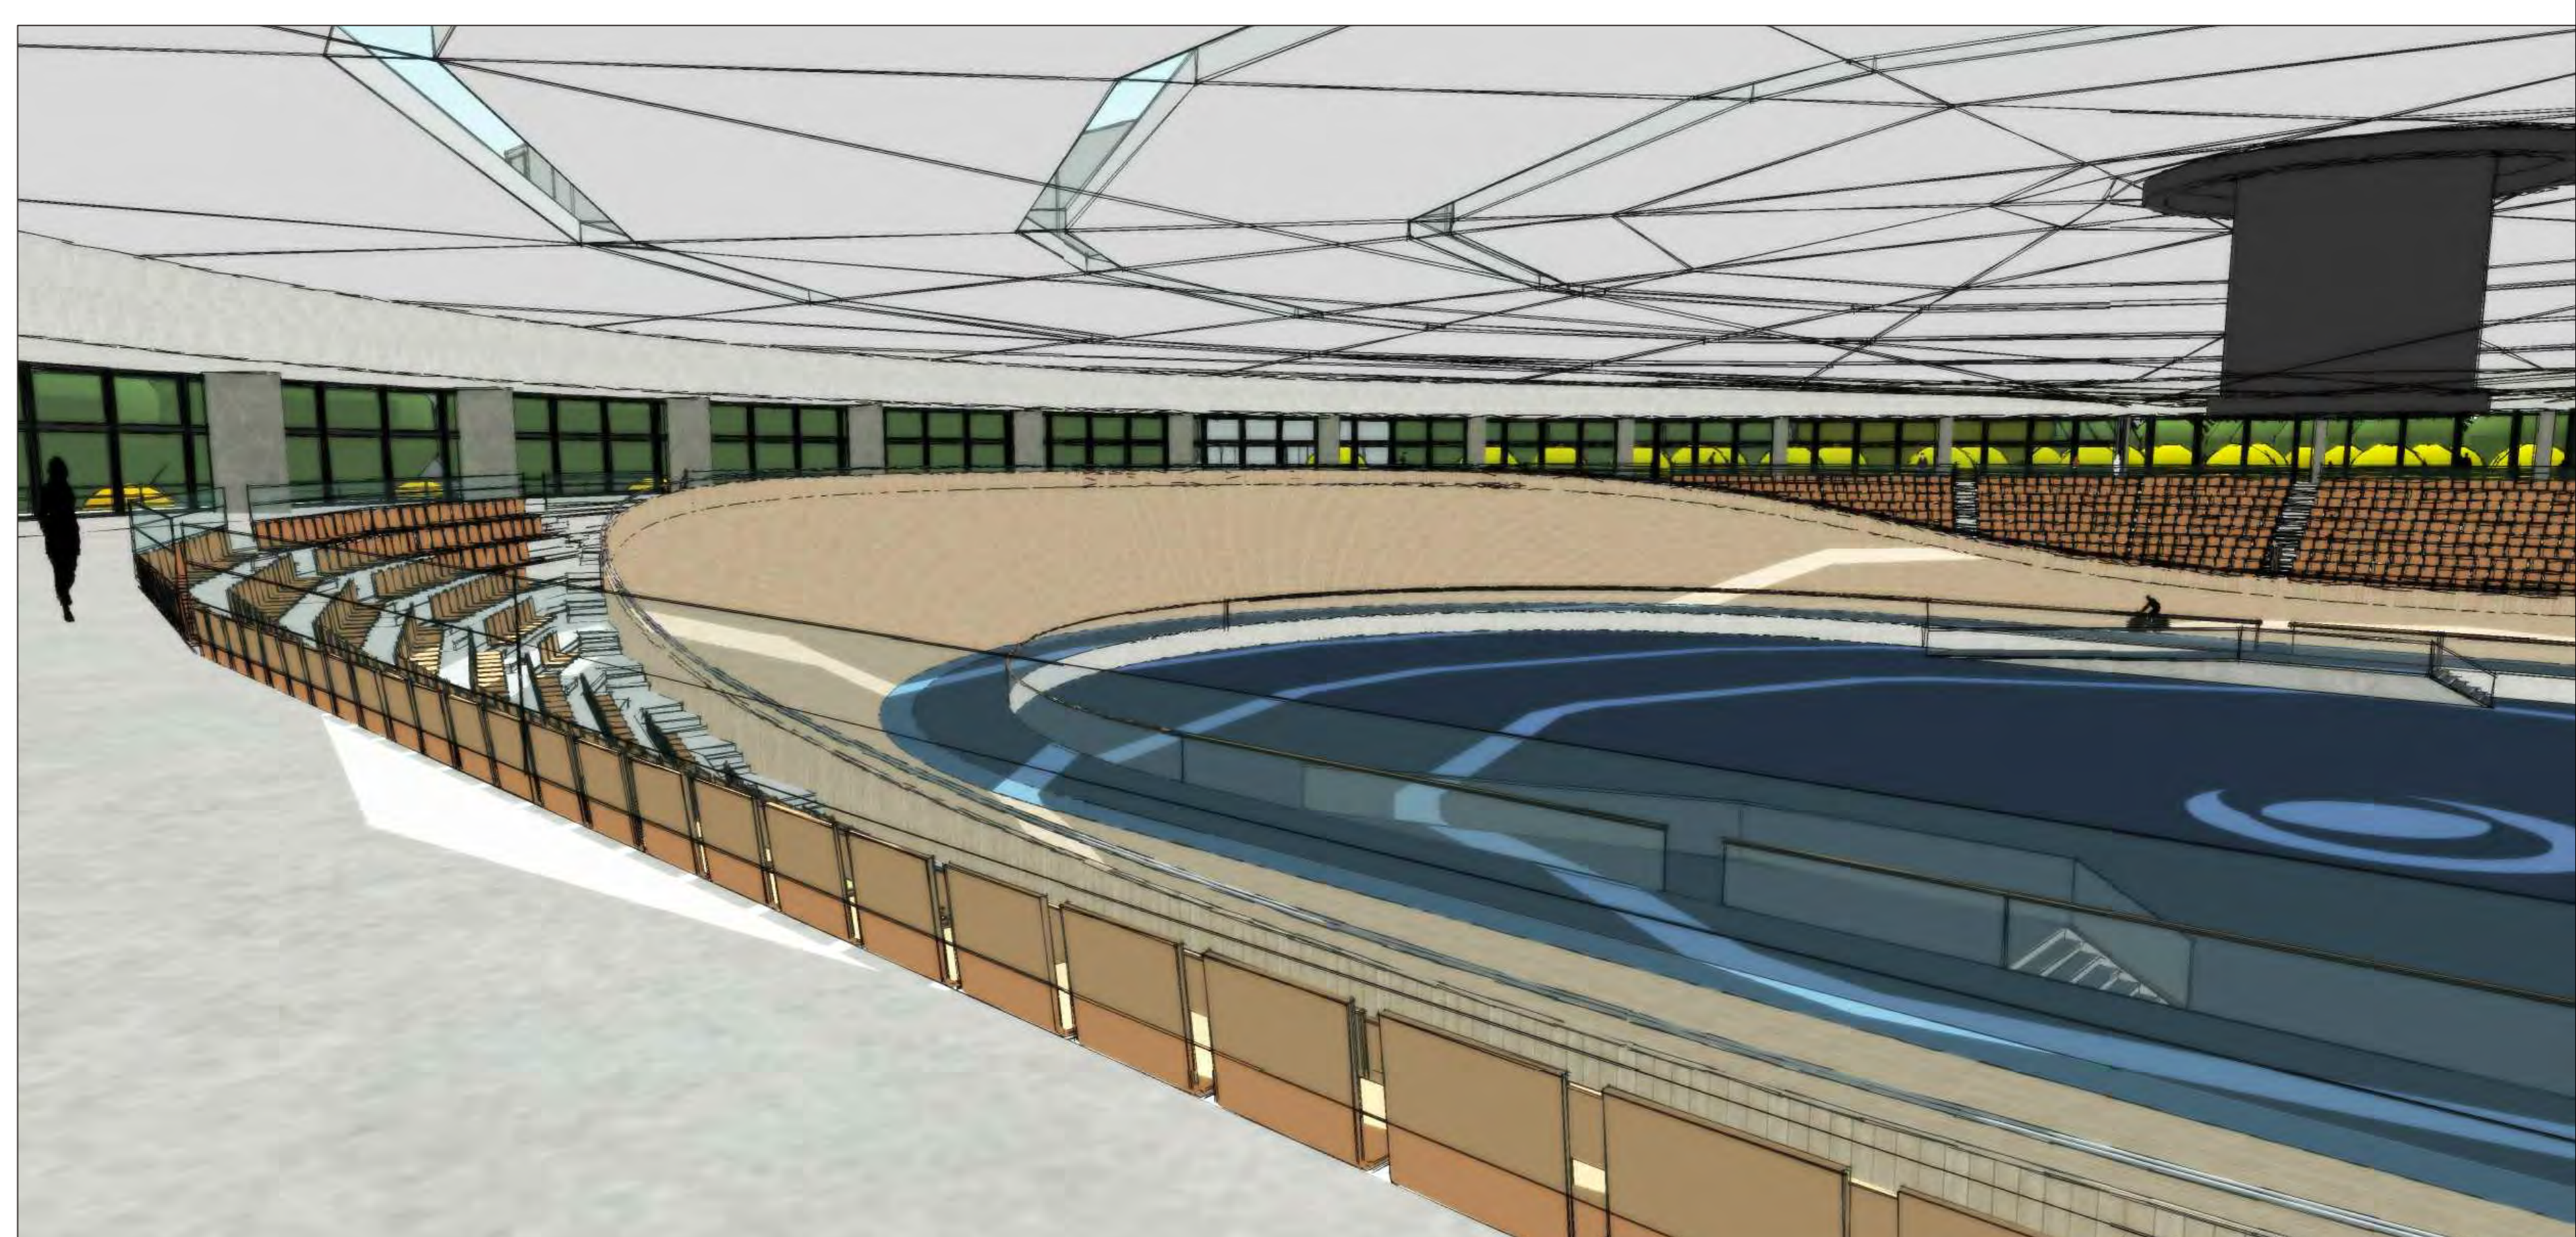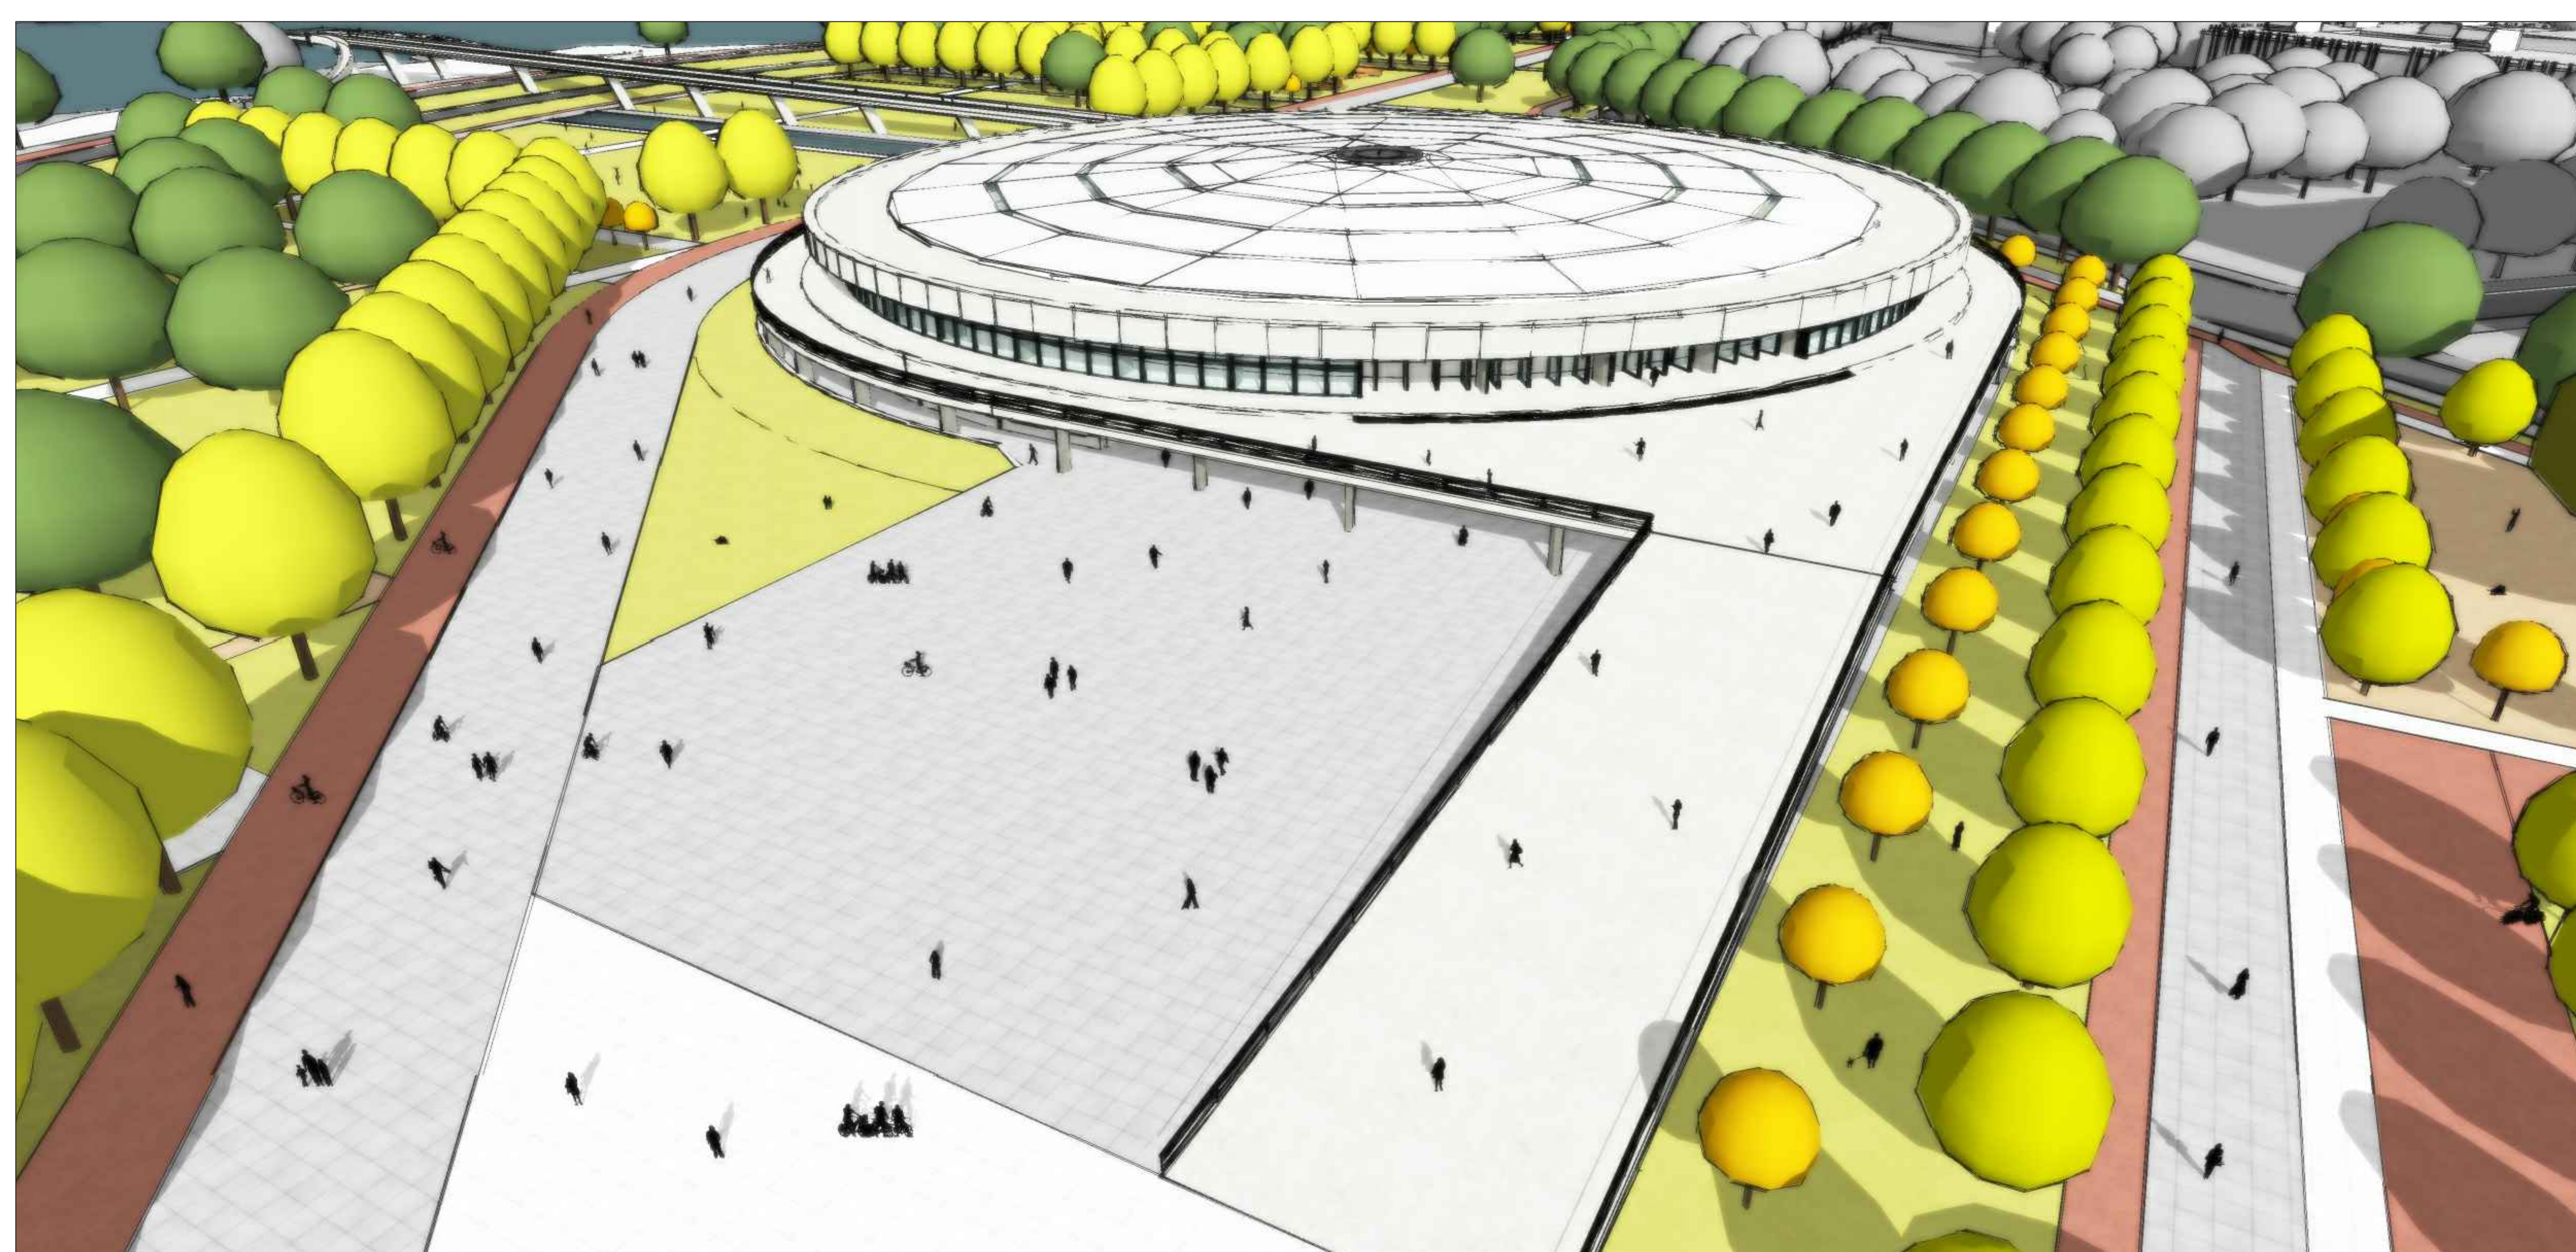

VELÓDROMO - PLANTA BAIXA TÉRREO - esc.: 1/250

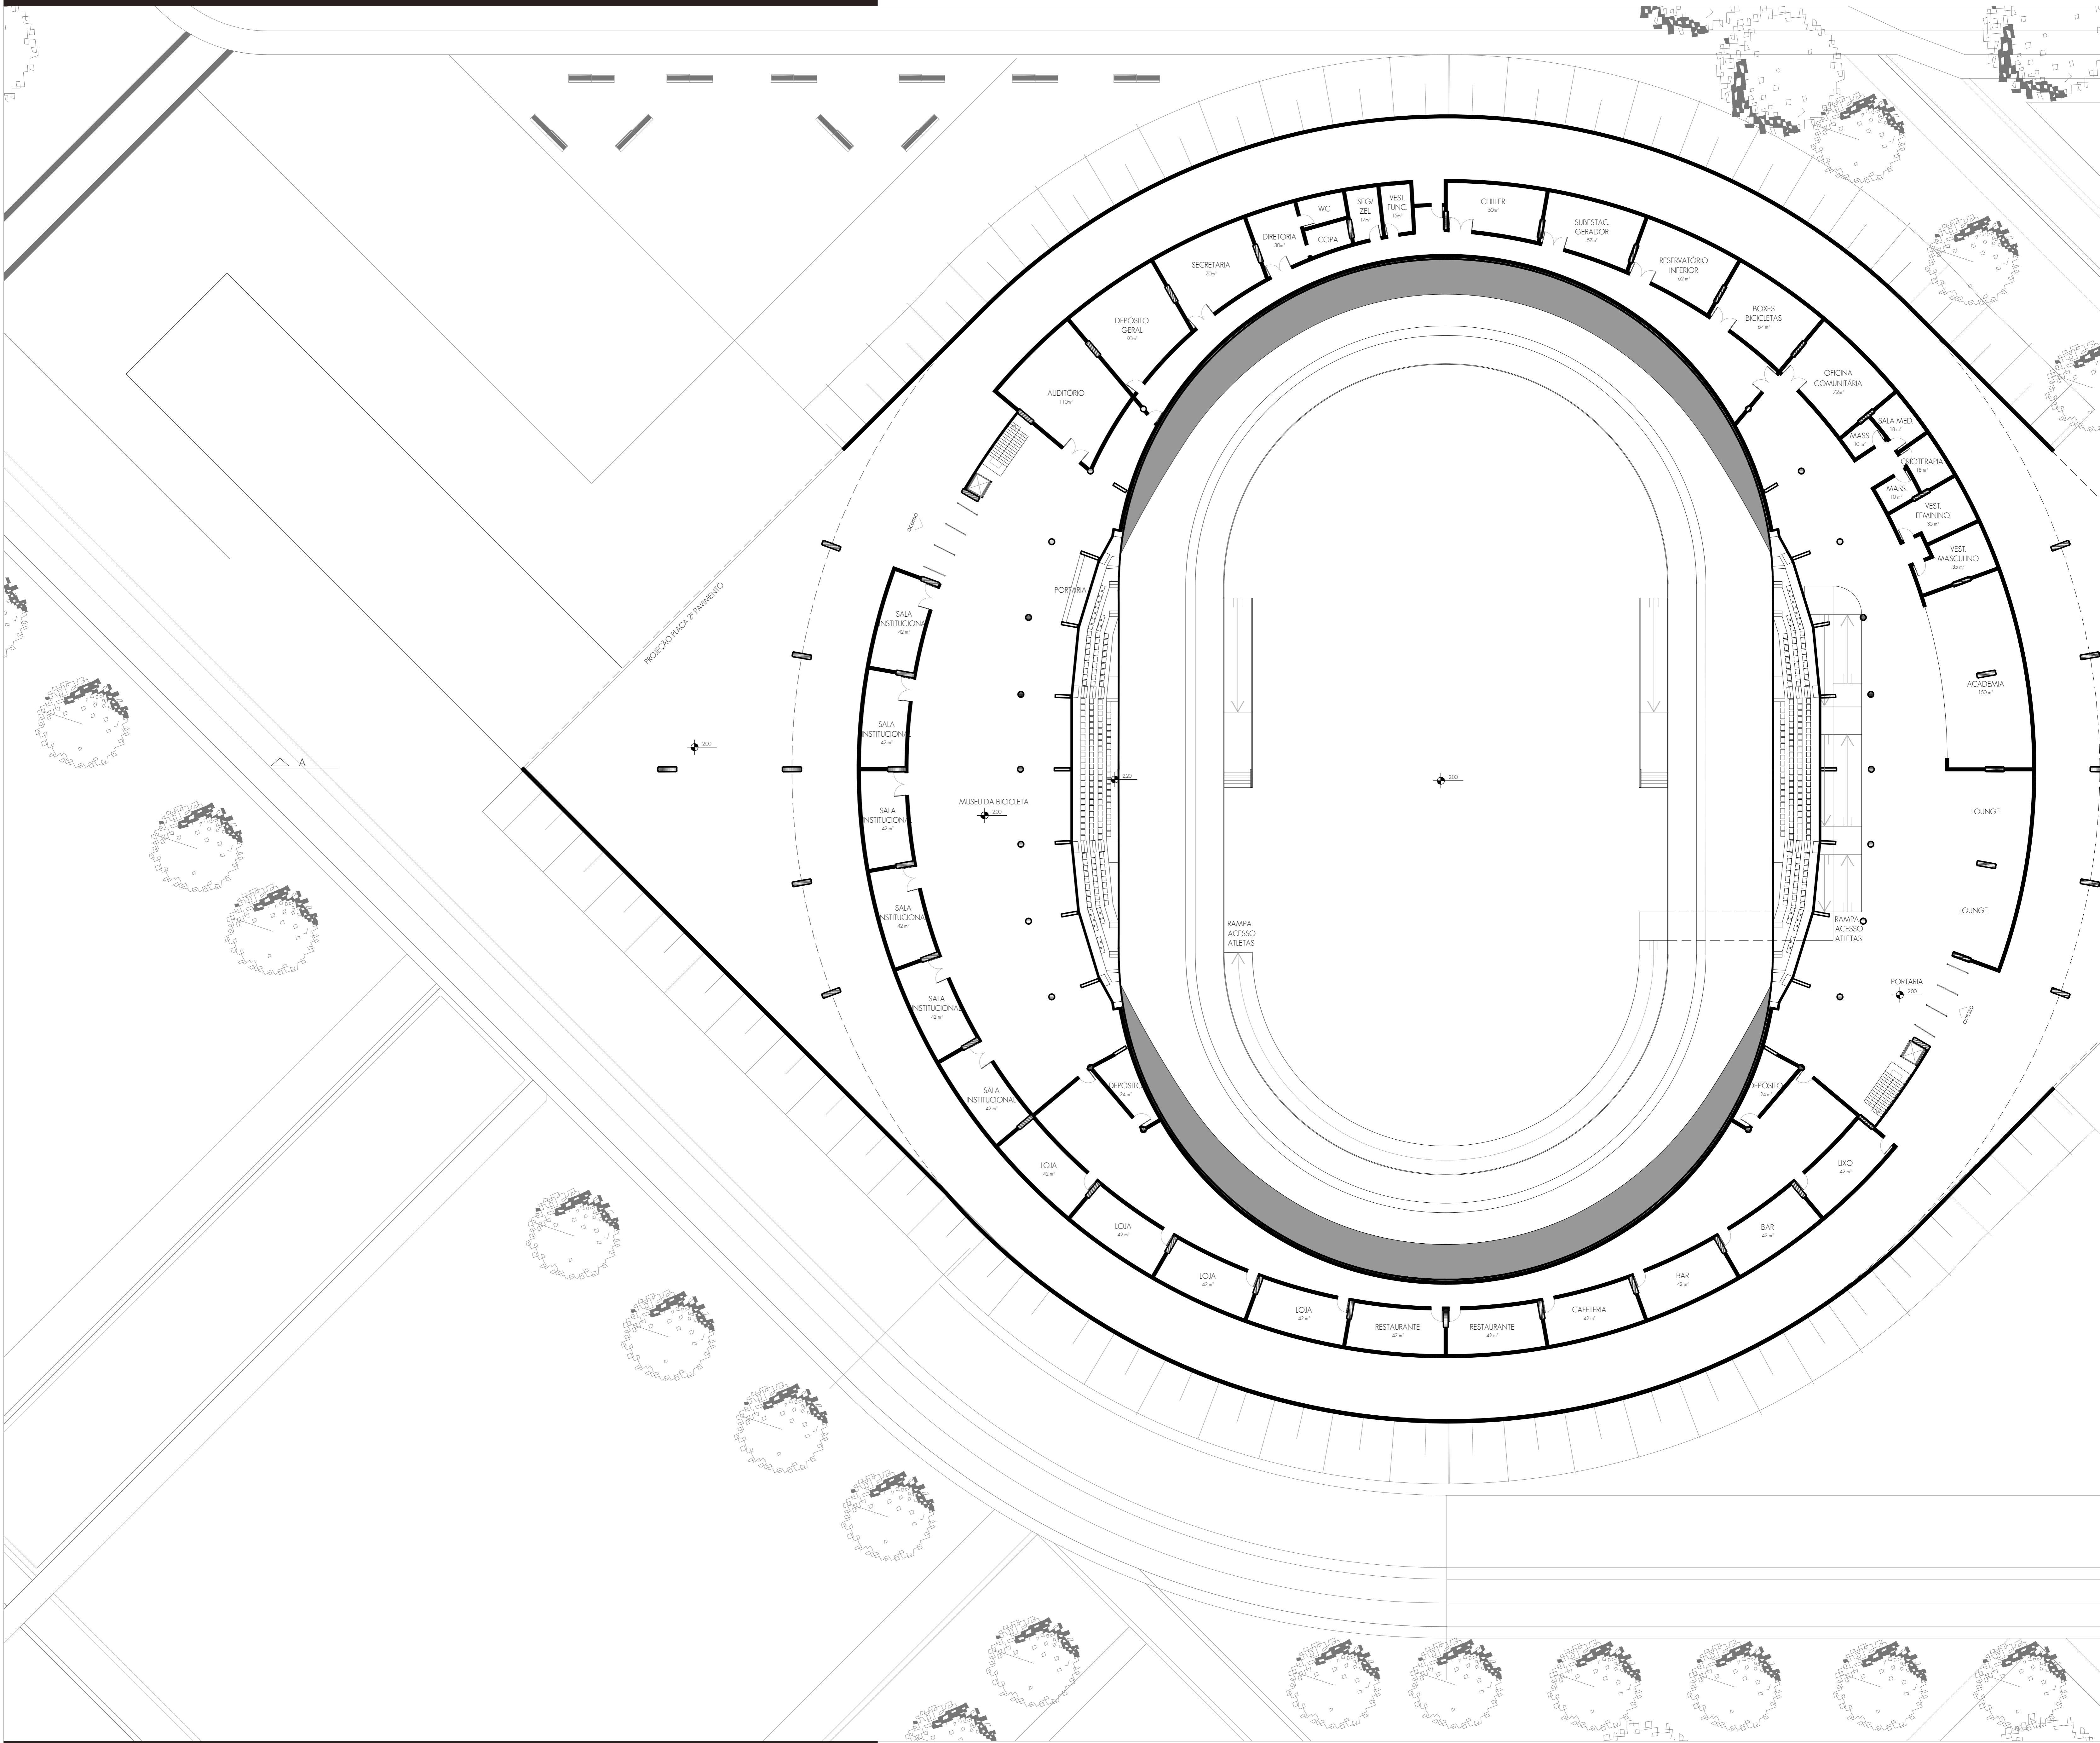


VELÓDROMO - FACHADA SUDOESTE- esc.: 1/250




VELÓDROMO - FACHADA NORDESTE - esc.: 1/250





VELÓDROMO - CORTE TRANSVERSAL - esc.: 1/250

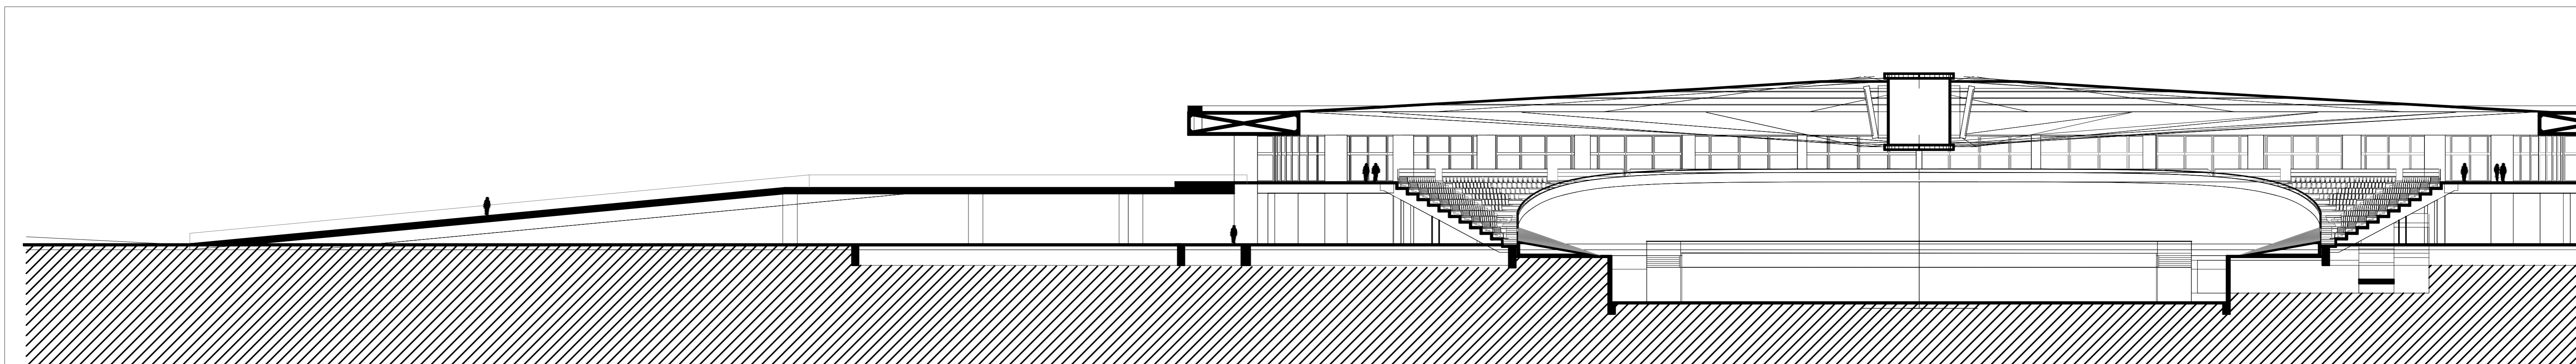

VELÓDROMO - PLANTA BAIXA 2º PAVIMENTO - esc.: 1/250

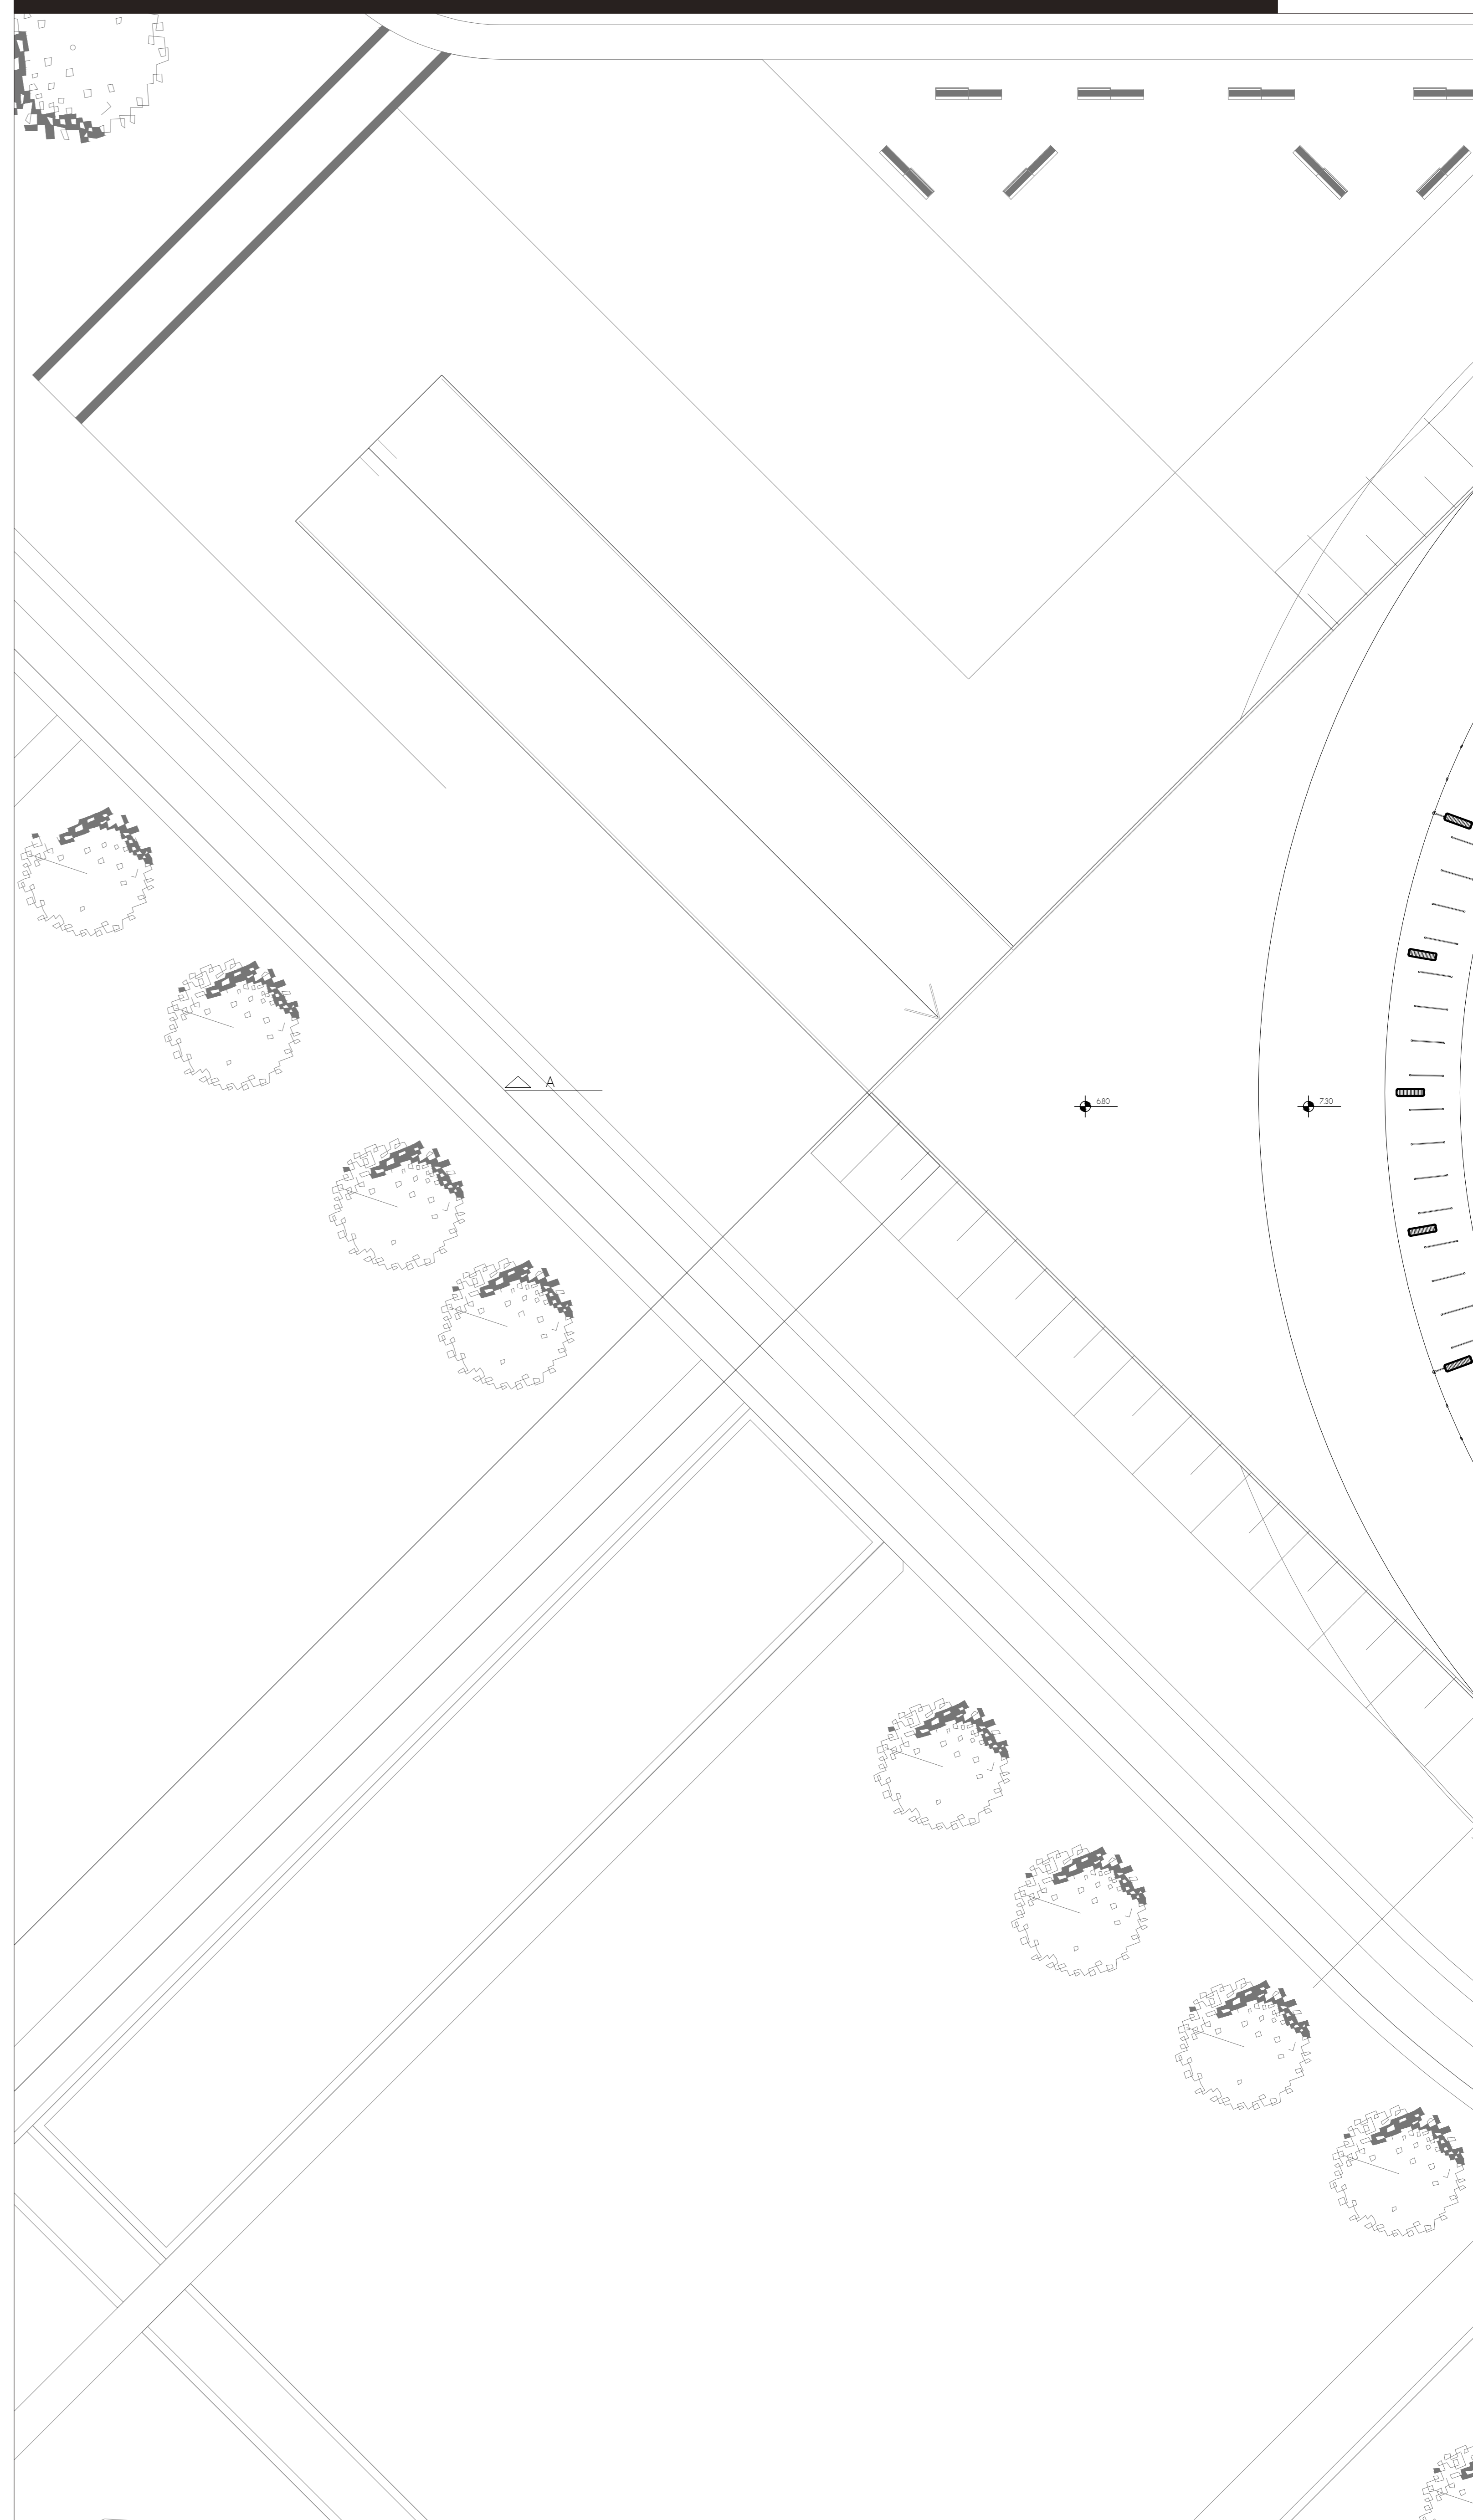

VELÓDROMO - FACHADA OESTE - esc.: 1/250

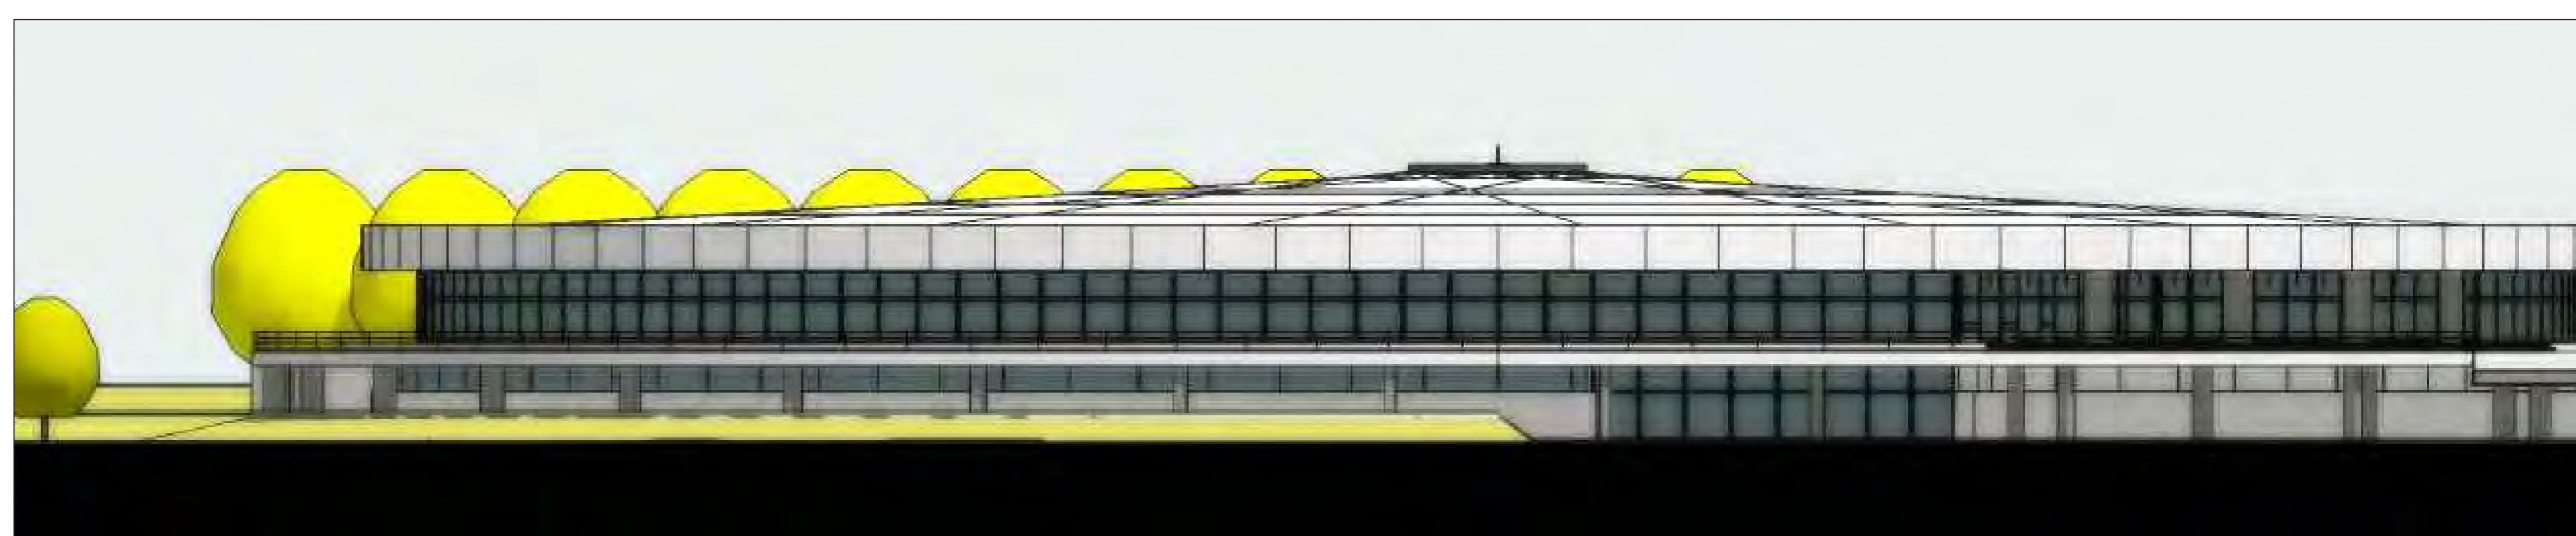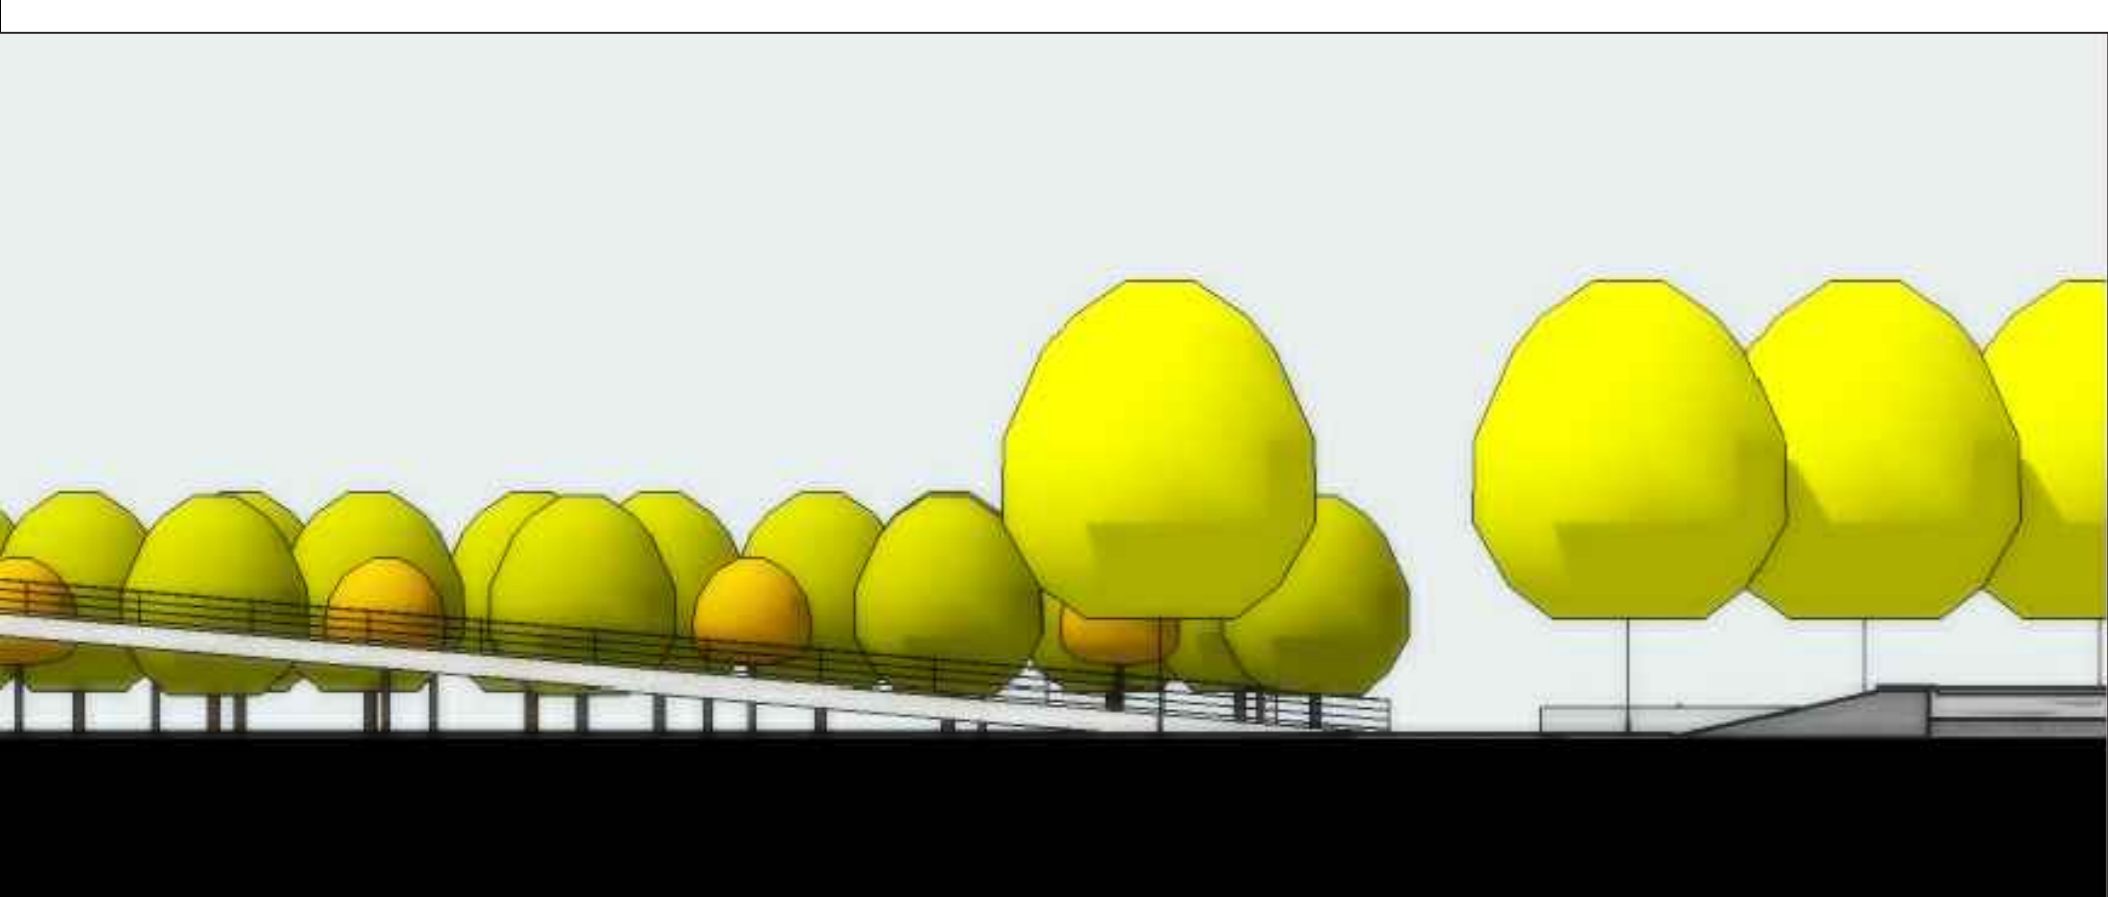

VELÓDROMO - FACHADA LESTE - esc.: 1/250

