


Centro de Cultura Francesa

LOCALIZAÇÃO DO TERRENO

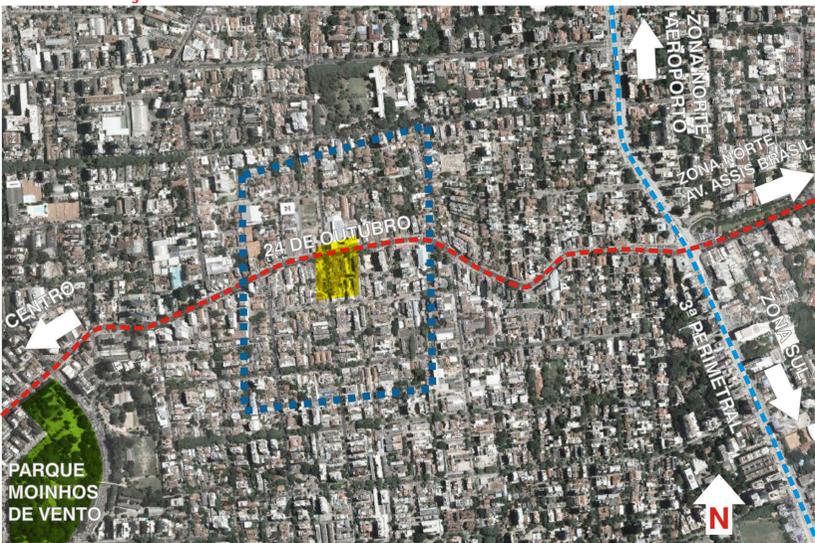

IMAGENS DO TERRENO



O TEMA

A França é um país lembrado pela sua cultura, bem como sua produção intelectual. Pode-se dizer que há franceses envolvidos em praticamente todas as áreas de conhecimento. Afora as suas contribuições de caráter cultural e intelectual, que podem ser percebidas em quase todo o mundo, há o idioma: atualmente, o idioma francês é um dos mais falados entre os jovens ao redor do mundo. A língua francesa é, além da inglesa, a única falada em cinco continentes.

Dentro deste contexto, o Centro de Cultura Francesa busca transmitir e difundir parte desse conhecimento, seja através do ensino da língua francesa, seja por cursos, workshops e palestras de temas específicos, como literatura, filosofia, história e culinária, trazendo a Porto Alegre intelectuais e artistas francófonos para apresentar seu trabalho em forma de seminários, espetáculos ou exposições.


O SÍTIO


O Centro de Cultura Francesa situa-se na cidade de Porto Alegre, capital do estado do Rio Grande do Sul, no bairro Auxiliadora. O sítio fica na esquina de duas vias estruturadoras, a rua 24 de Outubro e a avenida Mariland. Por ser um dos bairros mais antigos da cidade, este possui edificações que datam do início do século XX, na sua maioria, baixas, estreitas e compridas. Atualmente, muitas dessas construções mais antigas estão dando lugar a edifícios mais contemporâneos, estes, quase sempre, relativamente grandes, ocupando muitas vezes mais de um lote. Essa mudança no panorama do bairro é vista como uma oportunidade para a implantação do Centro de Cultura Francesa.

OBJETIVO


- Enriquecer o panorama cultural;
- Promover a língua e a cultura francesa;
- Estimular o intercâmbio cultural entre Brasil e França;
- Criar espaços que permitam a organização de eventos, exposições, festivais, representações teatrais, conferências e seminários.

ZONEAMENTO E ACESSOS

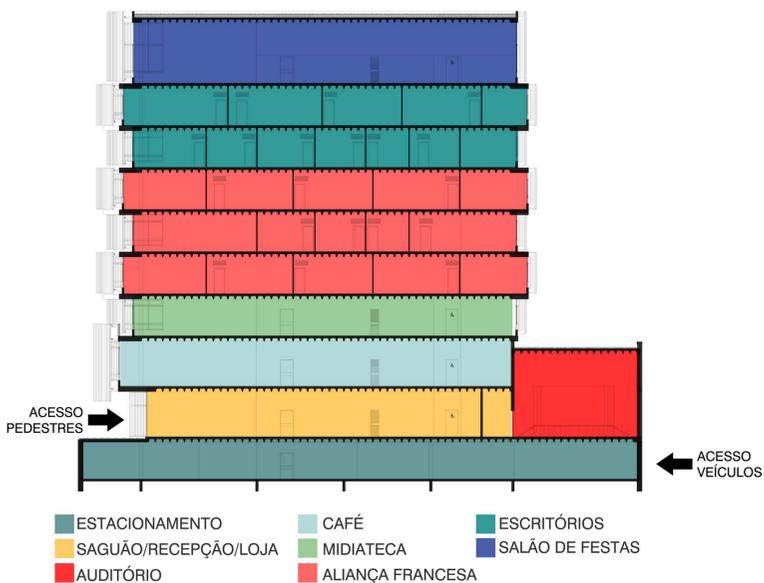

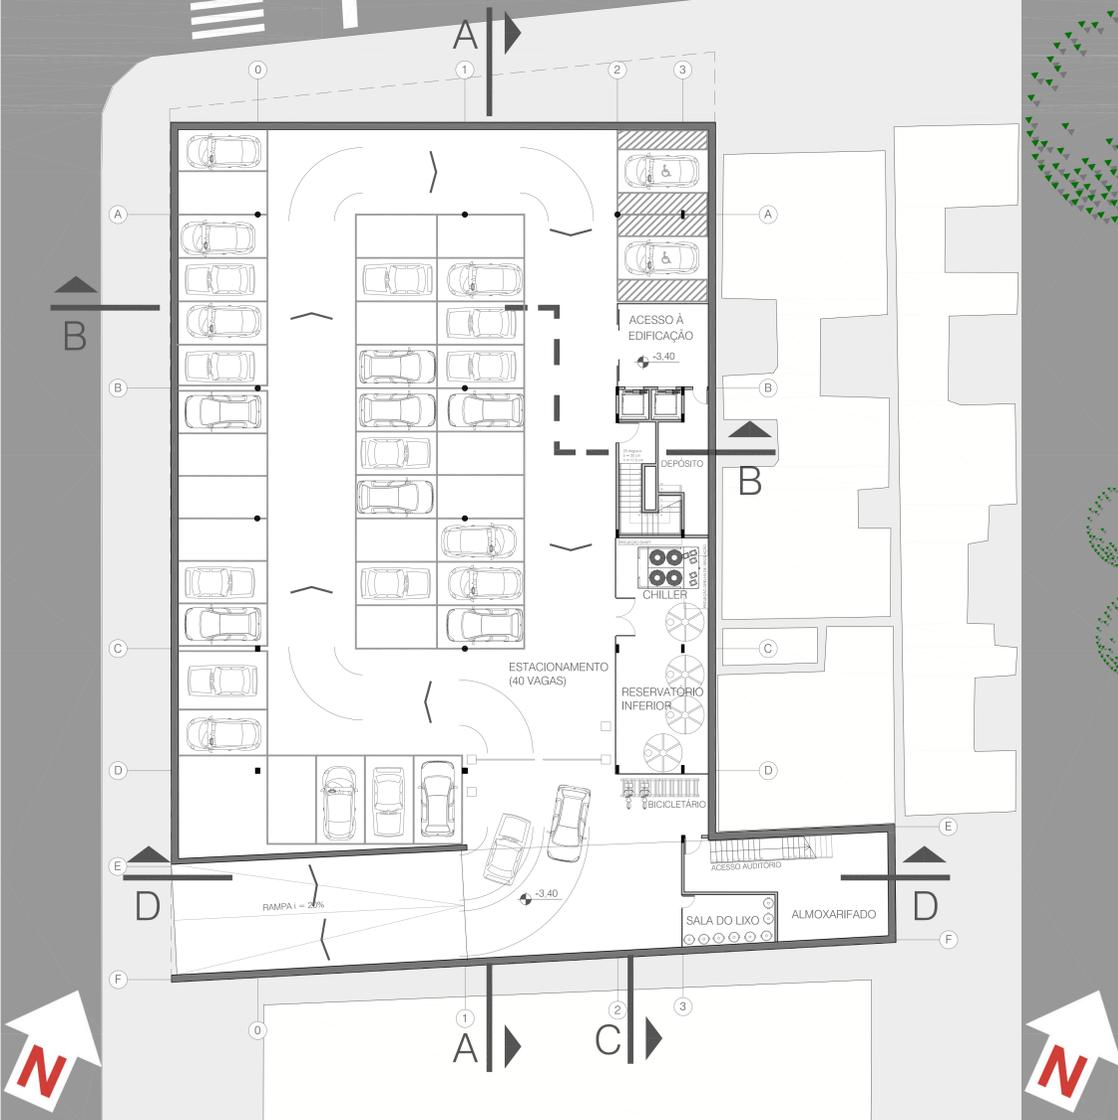

subsolo - 1:125

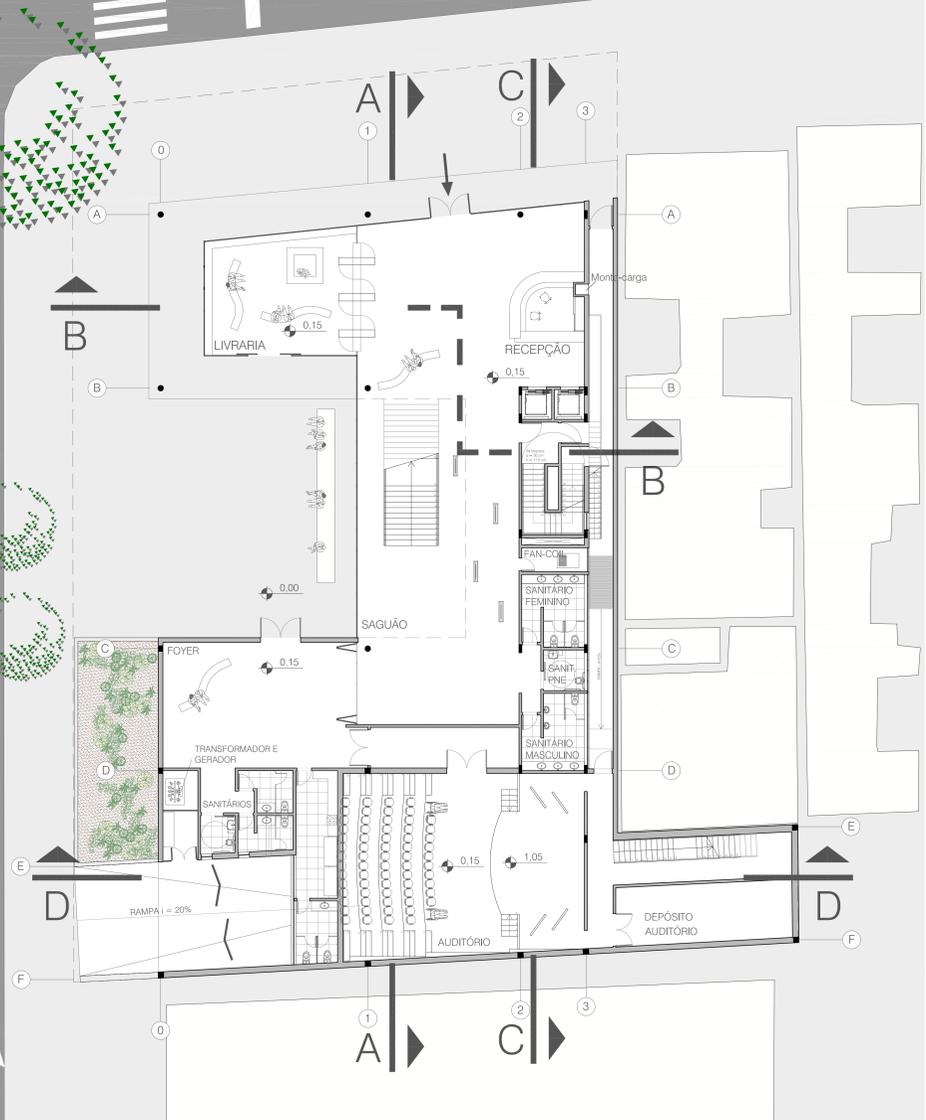

1º pavimento - 1:125

PROGRAMA E ÁREAS


PLANILHA DE ÁREAS							
SUBSOLO		1º PAVIMENTO		2º PAVIMENTO		3º PAVIMENTO	
Estacionamento	1.028 m ²	Recepção	22,0 m ²	Café	211,2 m ²	Midioteca	290,2 m ²
Almoxarifado	42,8 m ²	Livraria	55,3 m ²	Apoios café	24,9 m ²	Atendimento	22,0 m ²
Sala do Lixo	13,8 m ²	Saguão	223,5 m ²	Circulação	38,0 m ²	Circulação	
Depósito	16,0 m ²	Sanitários	34,6 m ²	Sanitários	34,6 m ²	Terraço	109,1 m ²
Reservatório Inferior	49,1 m ²	Foyer	74,7 m ²	Camarins	46,1 m ²	Sanitários	34,6 m ²
Chiller	17,8 m ²	Infra-Estrutura	10,0 m ²	Sala de luz e som	23,0 m ²	Fan-Coil	4,7 m ²
Rampa	94,1 m ²	Auditório	210,2 m ²	Foyer	135,8 m ²		
Acesso a Edificação	22,5 m ²	Sanit. Auditório	23,3 m ²	Fan-Coil	4,7 m ²		
		Copa/Vest. Func.	24,4 m ²				
		Depósito	31,6 m ²				
4º PAVIMENTO		5º PAVIMENTO		6º PAVIMENTO		7º PAVIMENTO	
Salas de Aula	203,6 m ²	Sala de Espera	133,5 m ²	Salas de Aula	203,6 m ²	Recepção	34,5 m ²
Sala Multimídia	108,7 m ²	Coordenações	30,7 m ²	Sala Multimídia	108,7 m ²	Sala de Reuniões	29,4 m ²
Circulação	37,8 m ²	Diretoria	26,8 m ²	Circulação	37,8 m ²	Escritórios	177,2 m ²
Estar	23,7 m ²	Administrativo	23,1 m ²	Estar	23,7 m ²	Estar Copa	40,4 m ²
Sanitários	34,6 m ²	Sala dos Professores	67,8 m ²	Sanitários	34,6 m ²	Circulação	39,4 m ²
Fan-Coil	4,7 m ²	Circulação	37,3 m ²	Fan-Coil	4,7 m ²	Sanitários	34,6 m ²
		Sanitários	34,6 m ²			Fan-Coil	4,7 m ²
		Fan-Coil	4,7 m ²				
8º PAVIMENTO		9º PAVIMENTO		INFRA-ESTRUTURA			
Recepção	34,2 m ²	Estares	127,1 m ²	Reserv. Superior	69,1 m ²		
Sala de Reuniões	34,2 m ²	Área de Mesas	75,1 m ²	Casa de Máquinas	8,0 m ²		
Escritórios	21,9 m ²	Copa	58,3 m ²				
Estar Copa	46,0 m ²	Terraço Coberto	50,2 m ²				
Circulação	39,1 m ²	Sanitário	34,6 m ²				
Sanitários	34,6 m ²	Fan-Coil	4,7 m ²				
Fan-Coil	4,7 m ²						

VISTA DA RUA 24 DE OUTUBRO




INTERIOR SAGUÃO E LIVRARIA



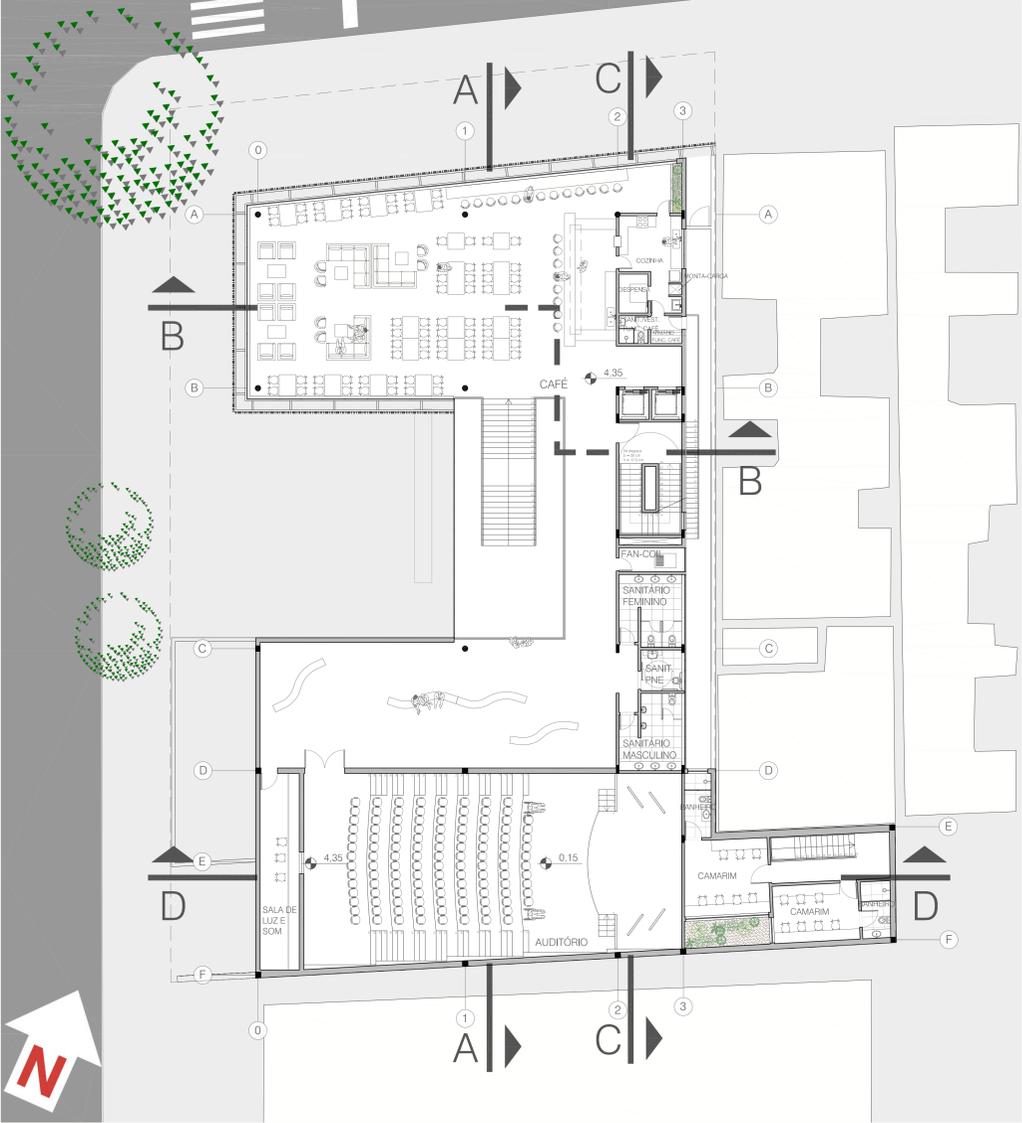


2º pavimento - 1:125

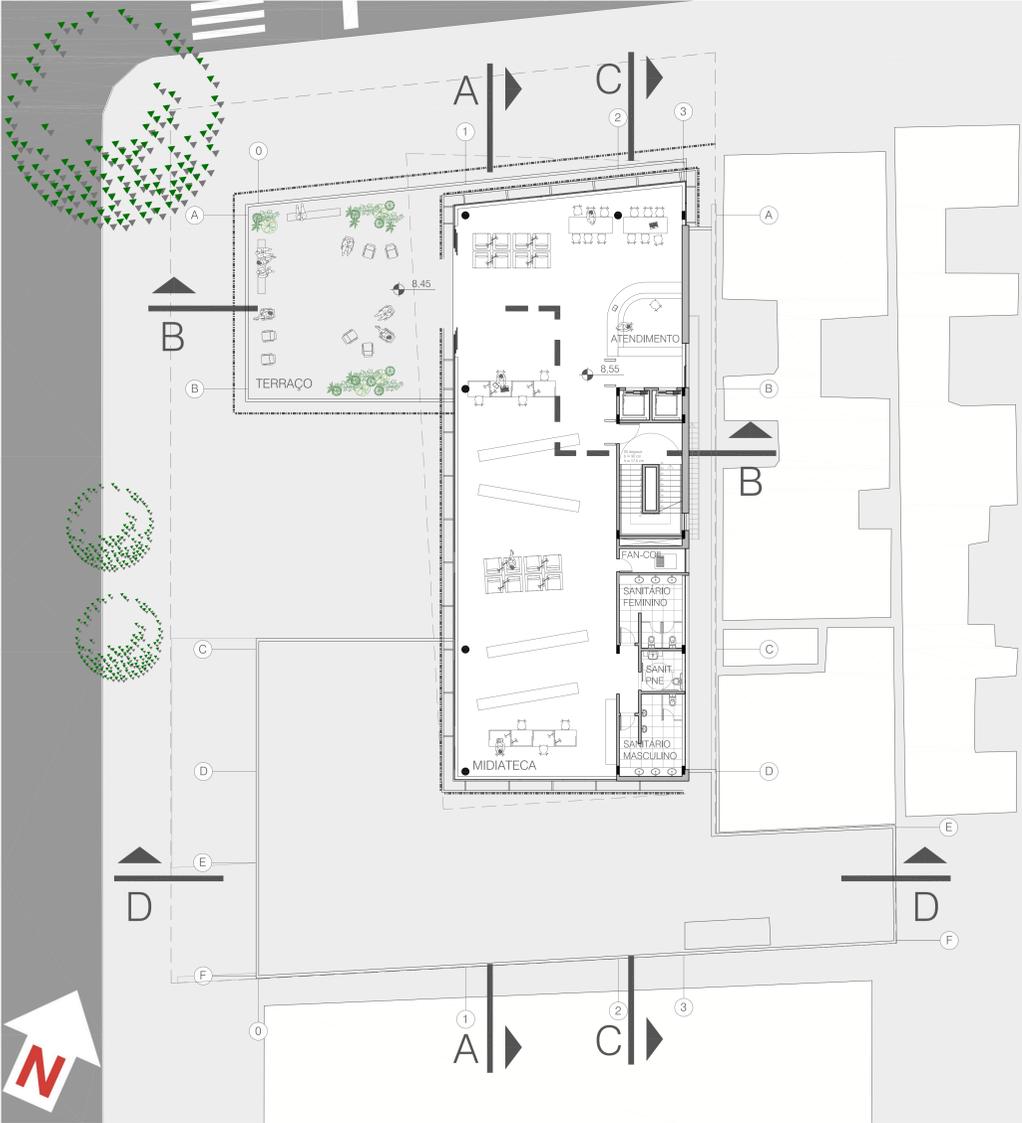

3º pavimento - 1:125

INTERIOR DO CAFÉ



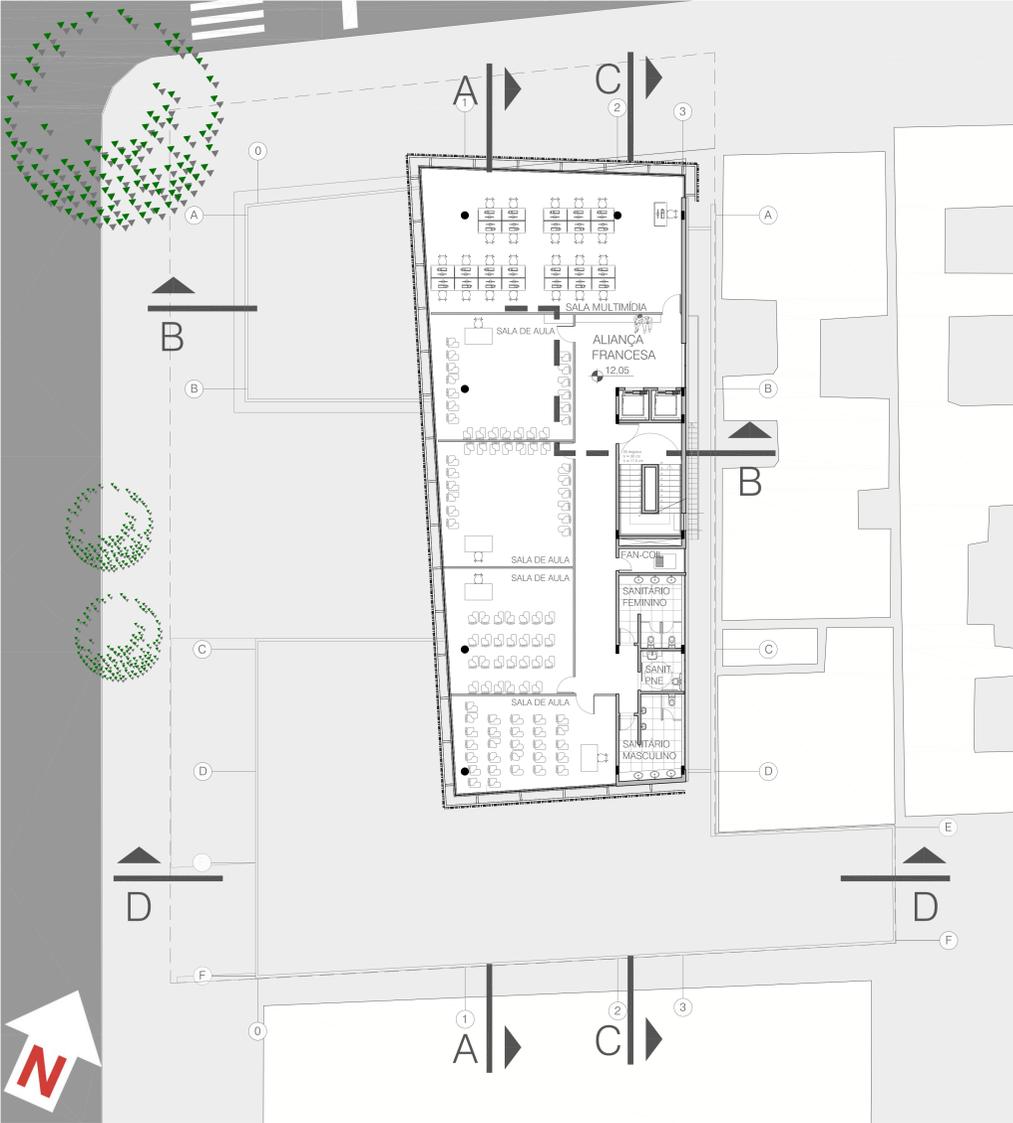

4º pavimento - 1:125



5º pavimento - 1:125

FACHADA DA AVENIDA MARILAND






6º pavimento - 1:125



7º pavimento - 1:125




corte AA - 1:125

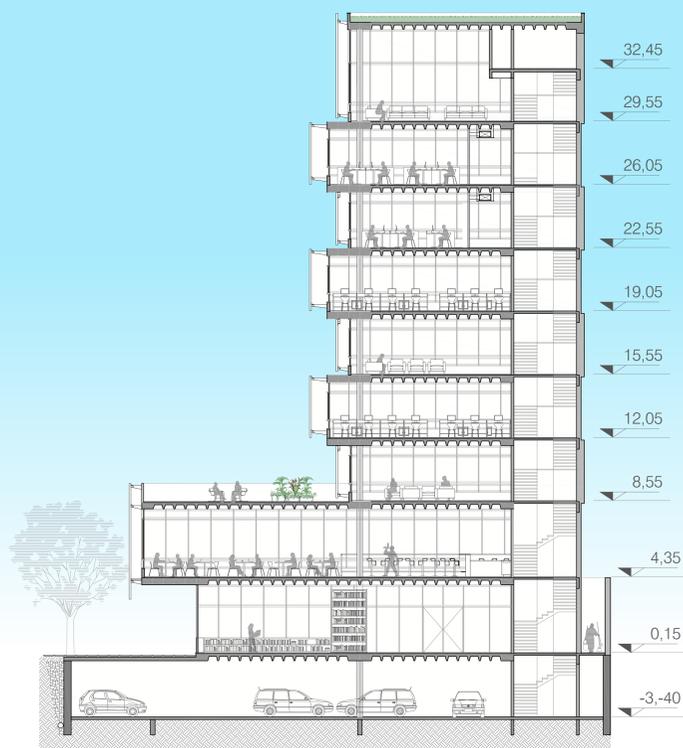

corte BB - 1:125




corte CC - 1:125

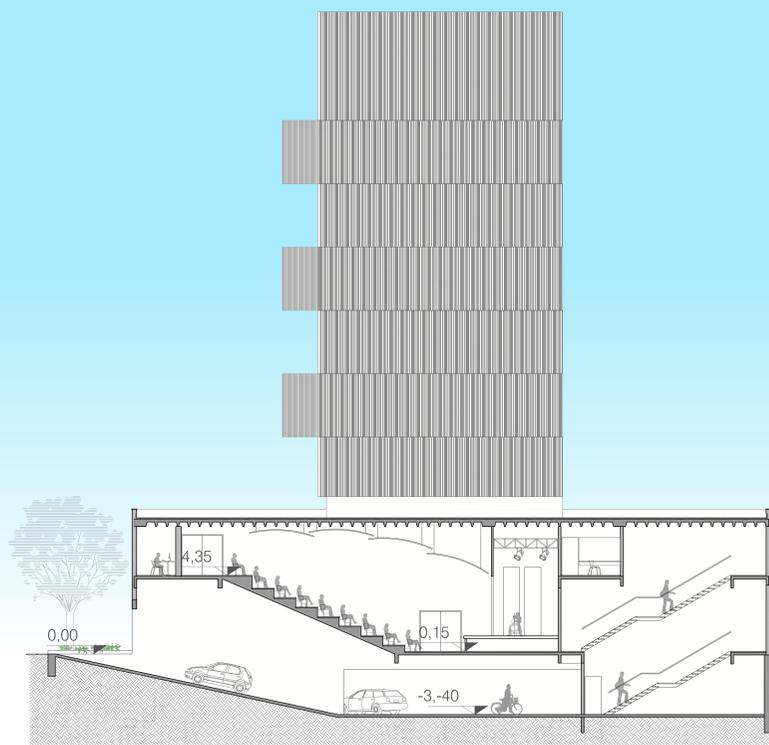

corte DD - 1:125



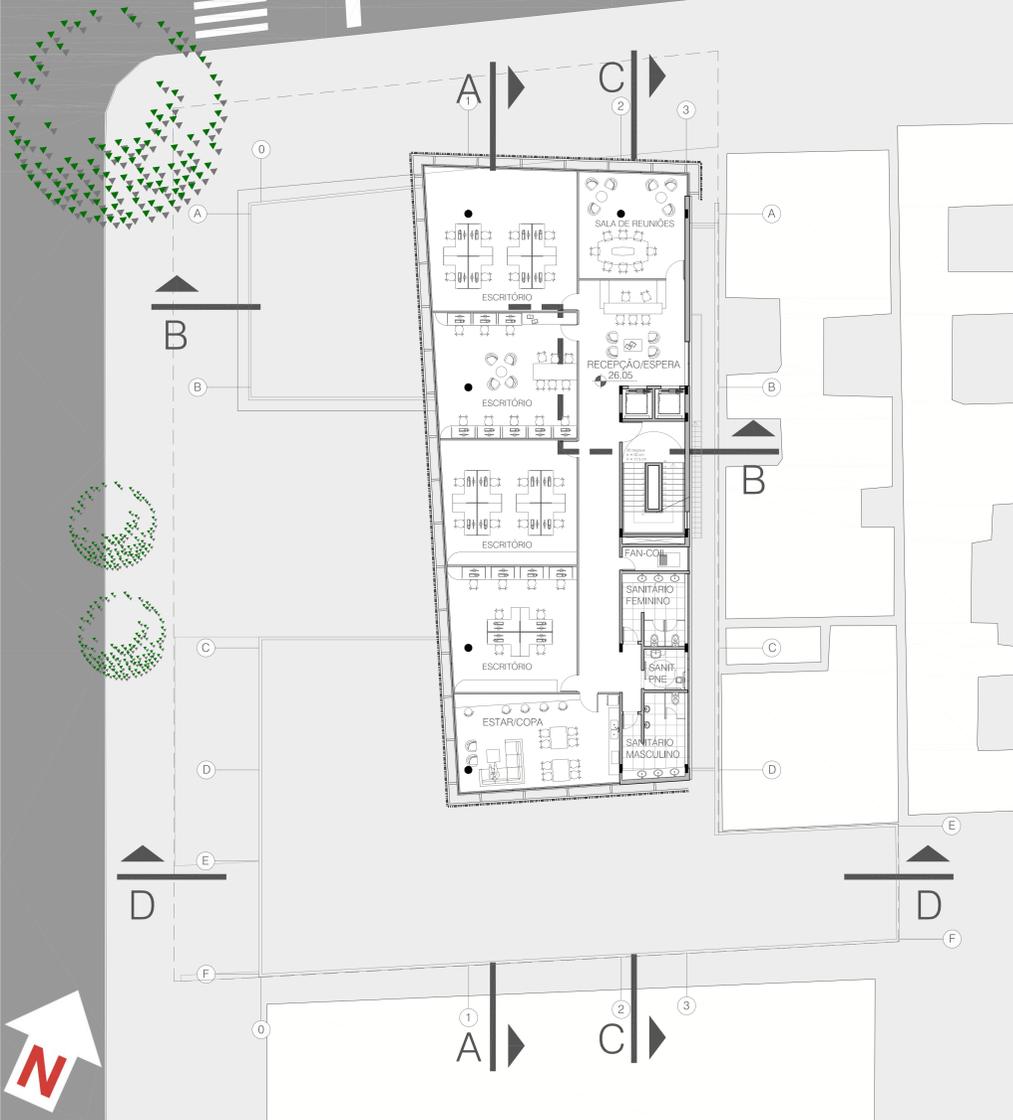

8º pavimento - 1:125



9º pavimento - 1:125

DIAGRAMA DE INSOLAÇÃO

Todas as salas de aula e escritórios possuem iluminação natural, e todas têm pelo menos uma das suas faces voltadas para Norte ou Oeste.

As principais faces da edificação são voltadas para Oeste e Norte, orientações que oferecem insolação intensa, podendo se tornar desagradável, especialmente no verão. Para contornar o problema foram colocados brises verticais, de modo que a luz do sol ainda chega dentro da edificação, mas não de modo direto.


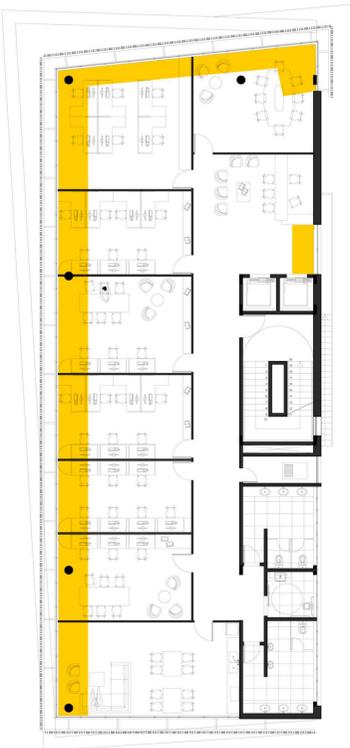



DIAGRAMA DE VENTILAÇÃO

Uma das diretrizes de projeto foi que todas as partes da edificação deveriam possuir abertura direta para o exterior. Logo, não apenas as salas de estudo e trabalho podem ser ventiladas naturalmente, mas também todos os sanitários de todos os pavimentos.



VISTA ESQUINA 24 DE OUTUBRO E MARILAND

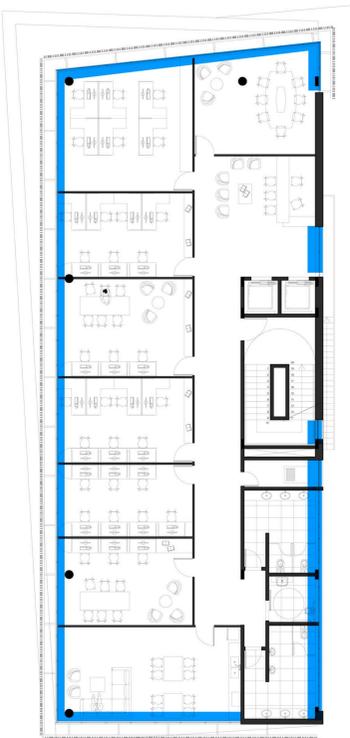

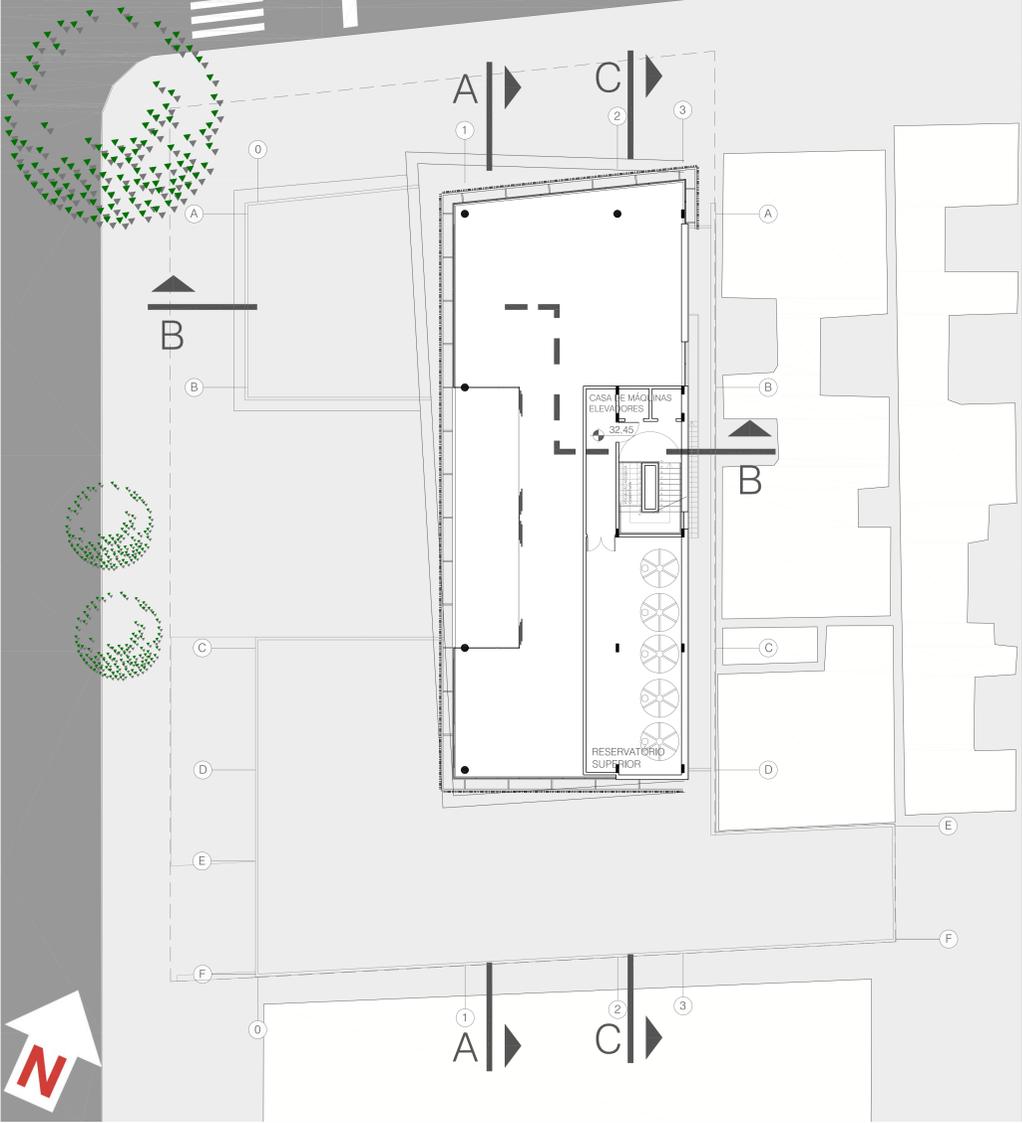


9º pavimento - mezanino - 1:125





implantação - planta de cobertura - 1:125

INTERIOR SAGUÃO - ESCADARIA PARA O CAFÉ




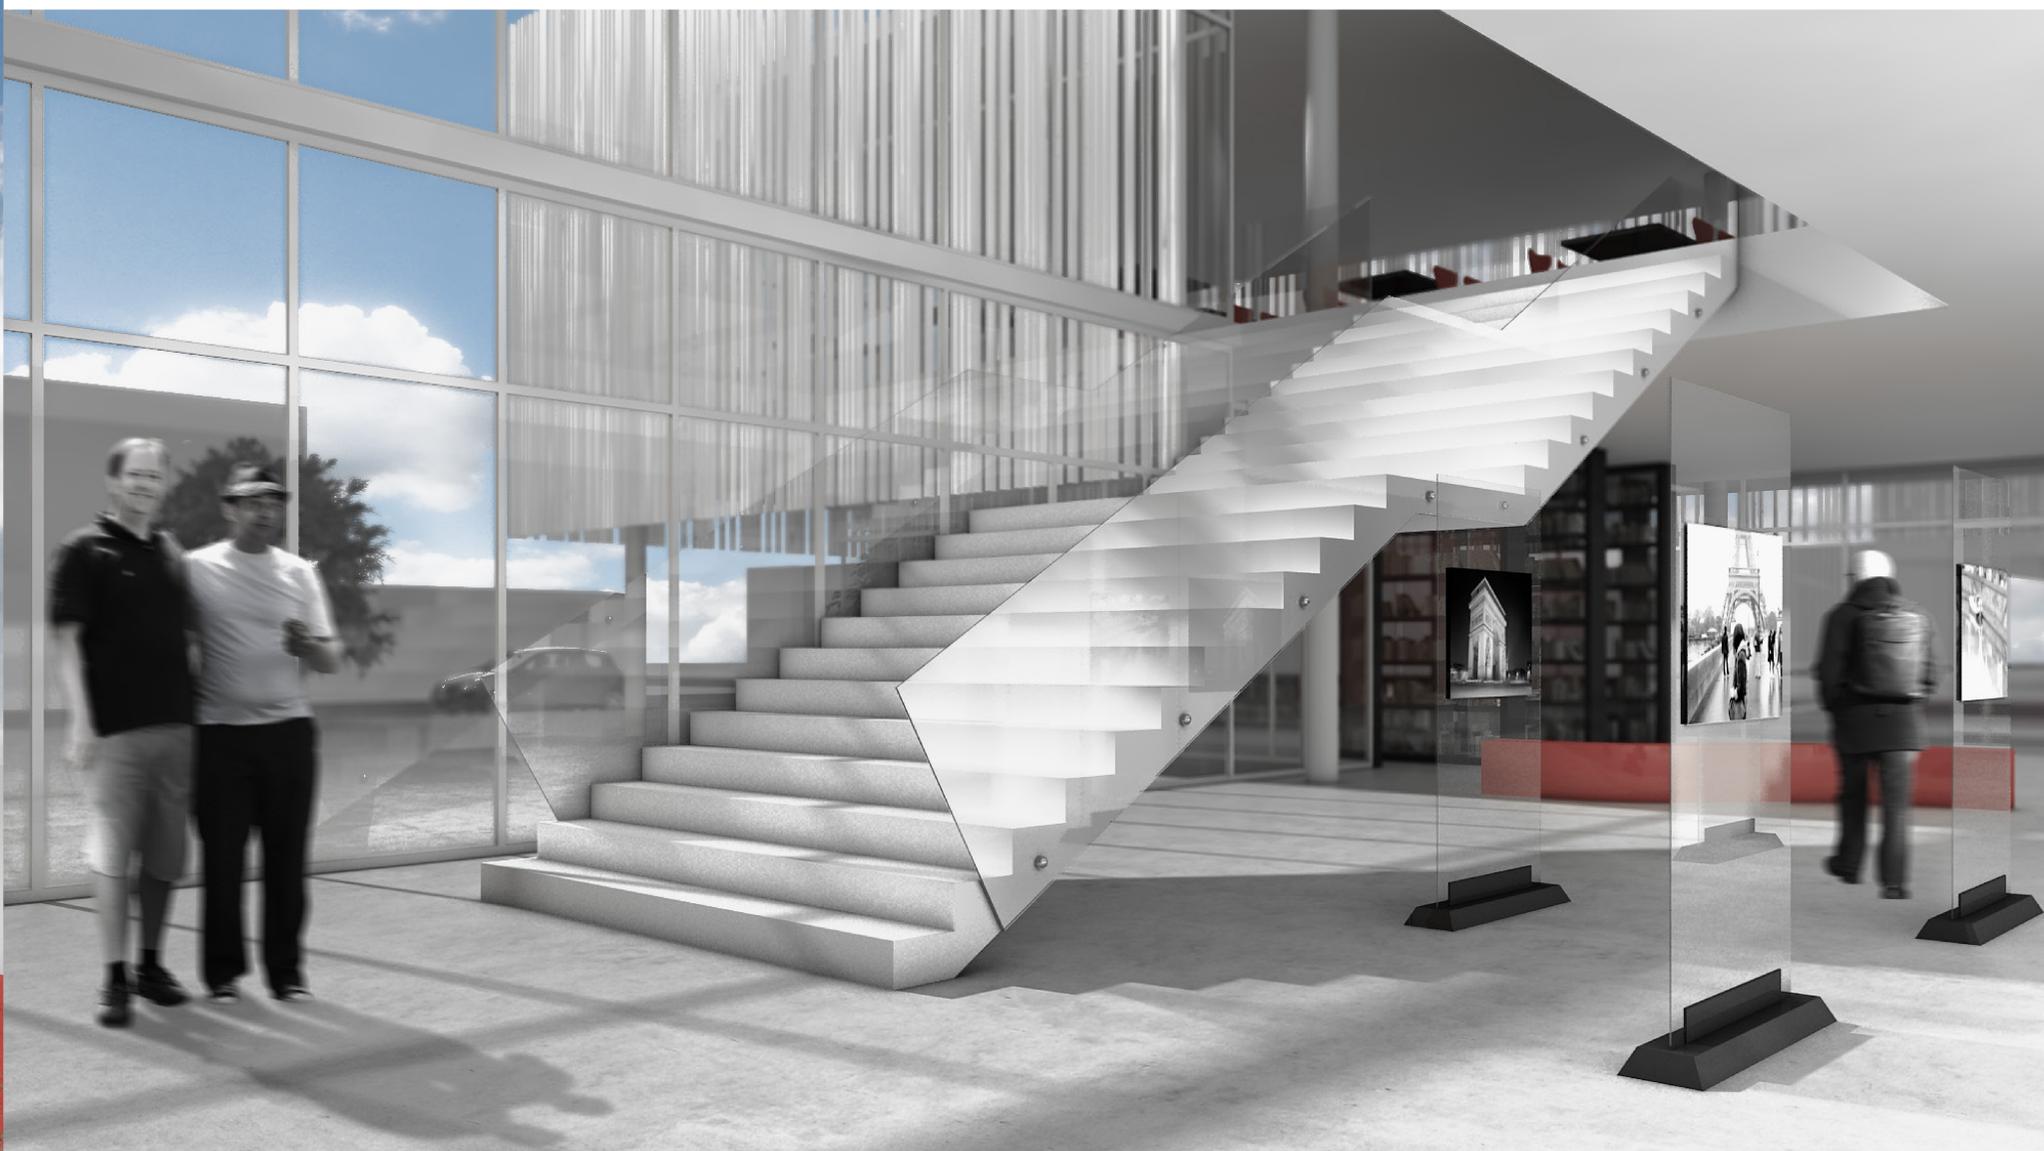








fachada oeste - 1:125

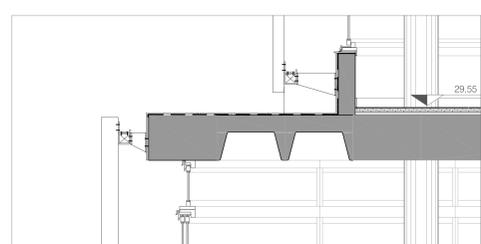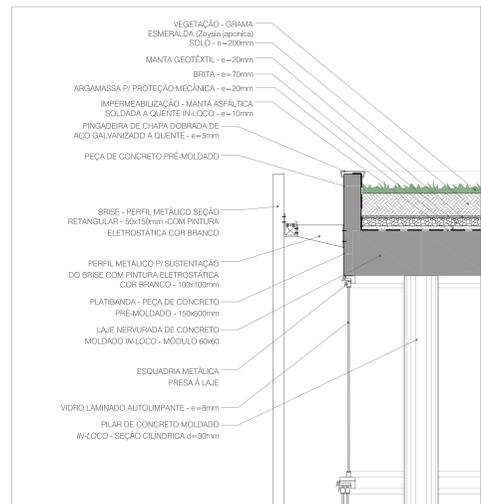

fachada sul - 1:125

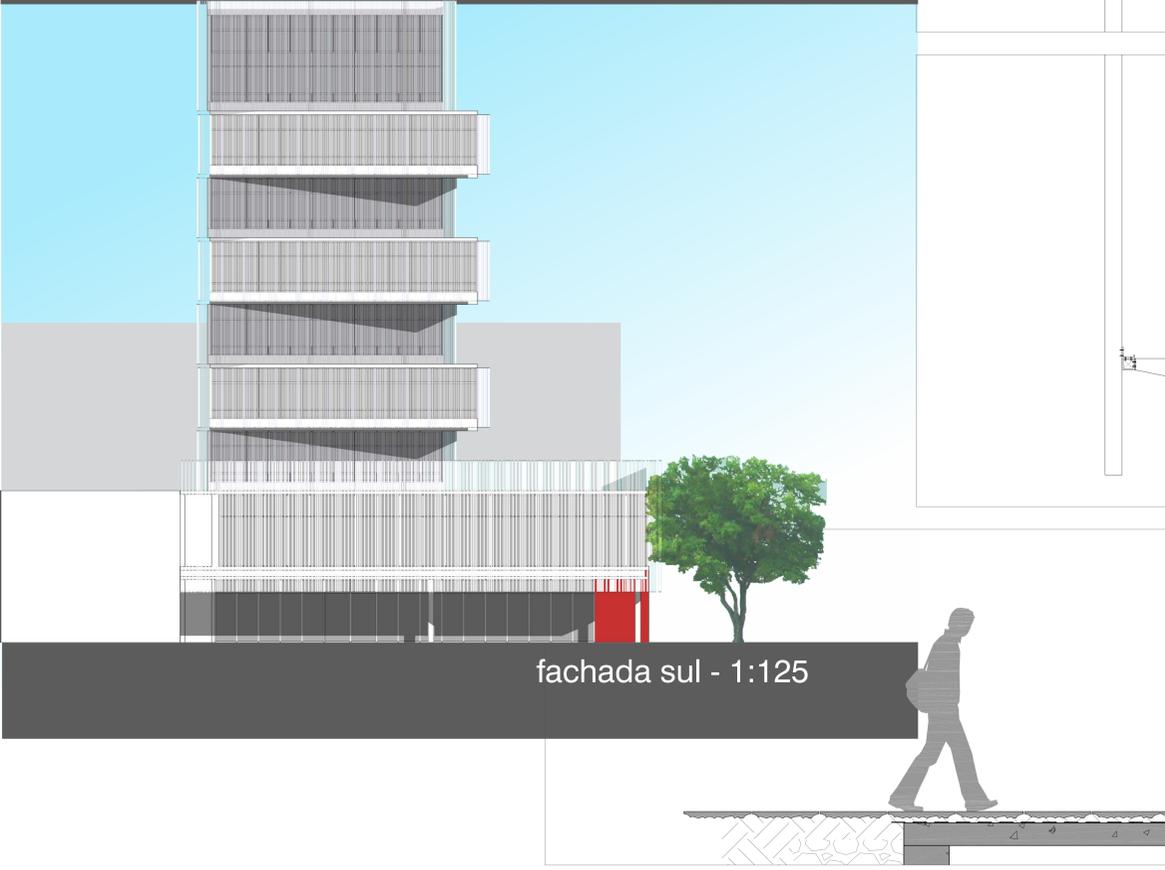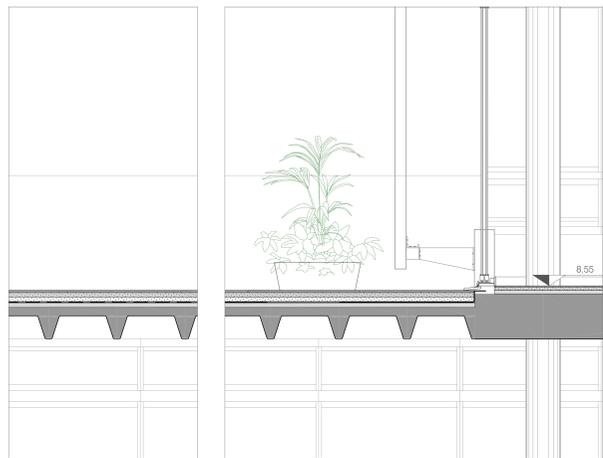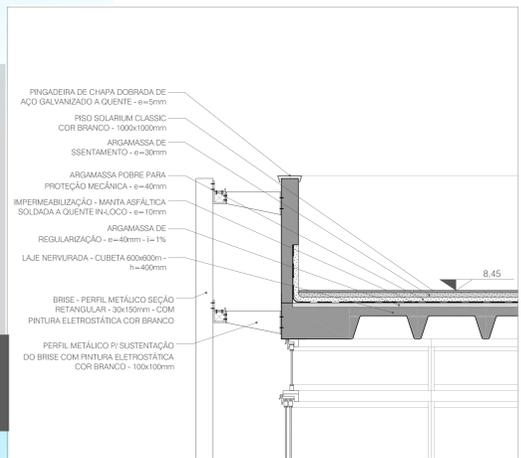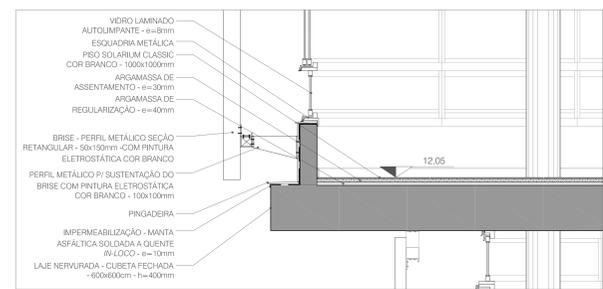

fachada sul - 1:125

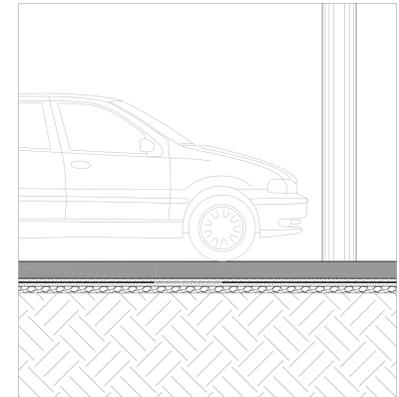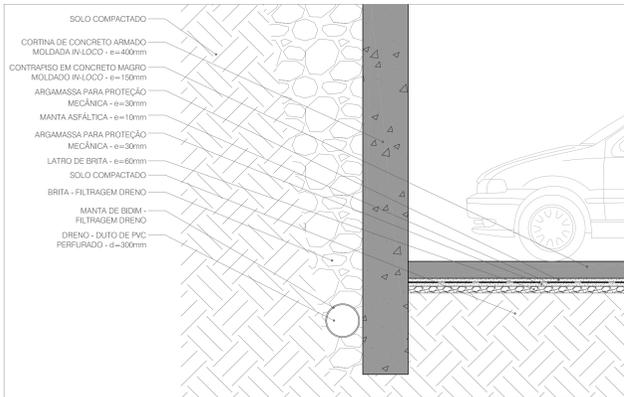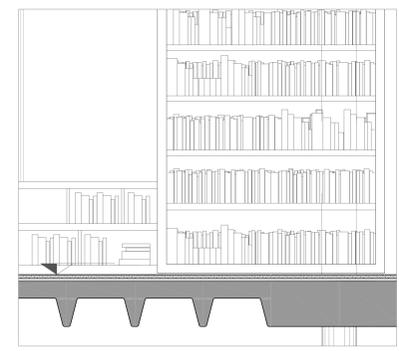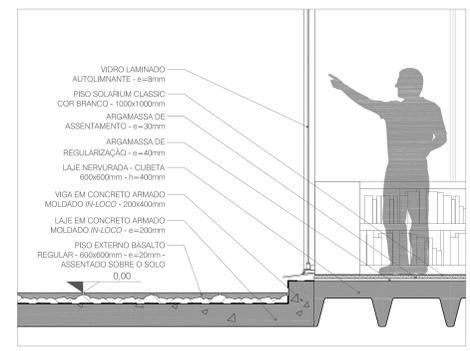

corte de pele - 1:20

