



Cine Cultura Astor



PORTO ALEGRE



BAIRRO FLORESTA



TERRENO



Vista da Avenida Cristóvão Colombo



Vista da Avenida Benjamin Constant



Cine Cultura Astor

UFRGS . Trabalho Final de Graduação . 2012/2 - PAINEL FINAL - acadêmica: Ana Clara Balena orientadora: Daniela Fialho






PERSPECTIVA EXTERNA







PERSPECTIVA NOTURNA

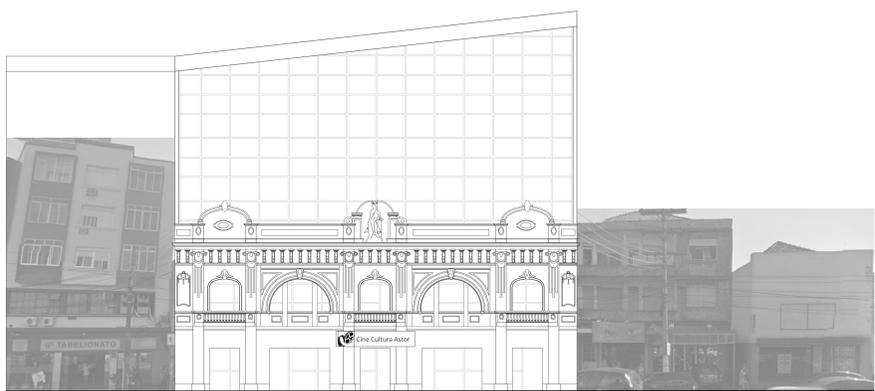

FACHADA AV. BENJAMIN CONSTANT - esc: 1/150



FACHADA AV. CRISTOVÃO COLOMBO - esc: 1/150

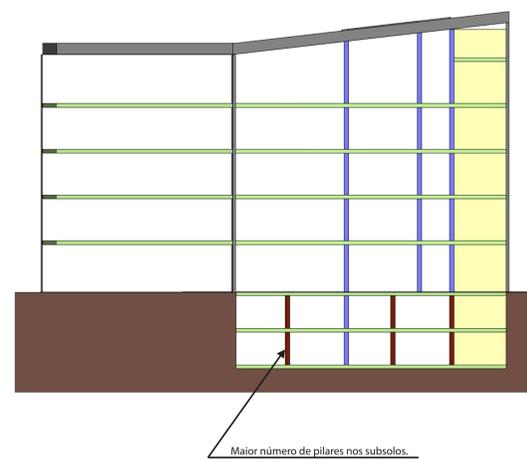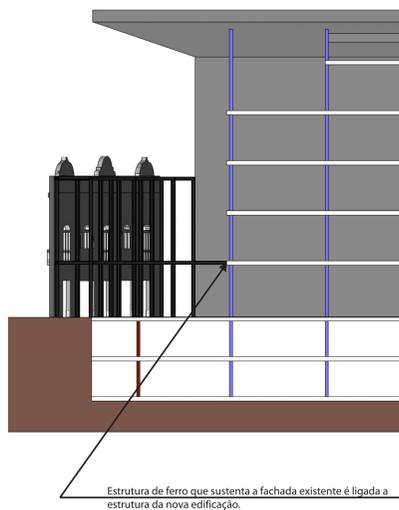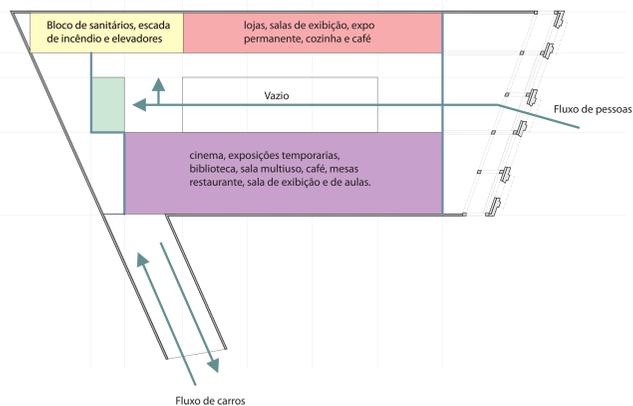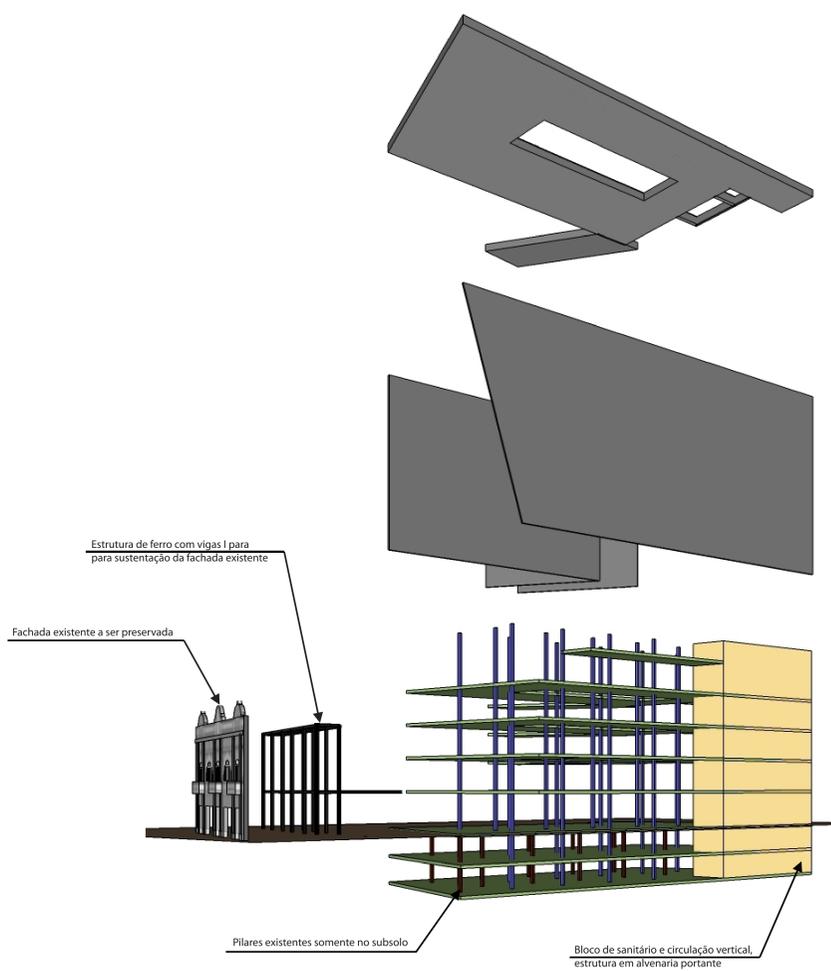


Cine Cultura Astor

UFRGS . Trabalho Final de Graduação . 2012/2 - PAINEL FINAL - acadêmica: Ana Clara Balena orientadora: Daniela Fialho







PERSPECTIVA LIVRARIA

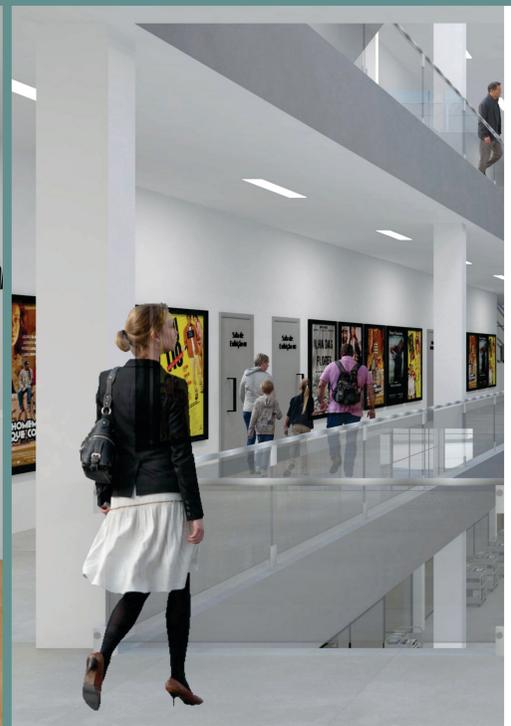

PERSPECTIVA 2º ANDAR E ACESSO

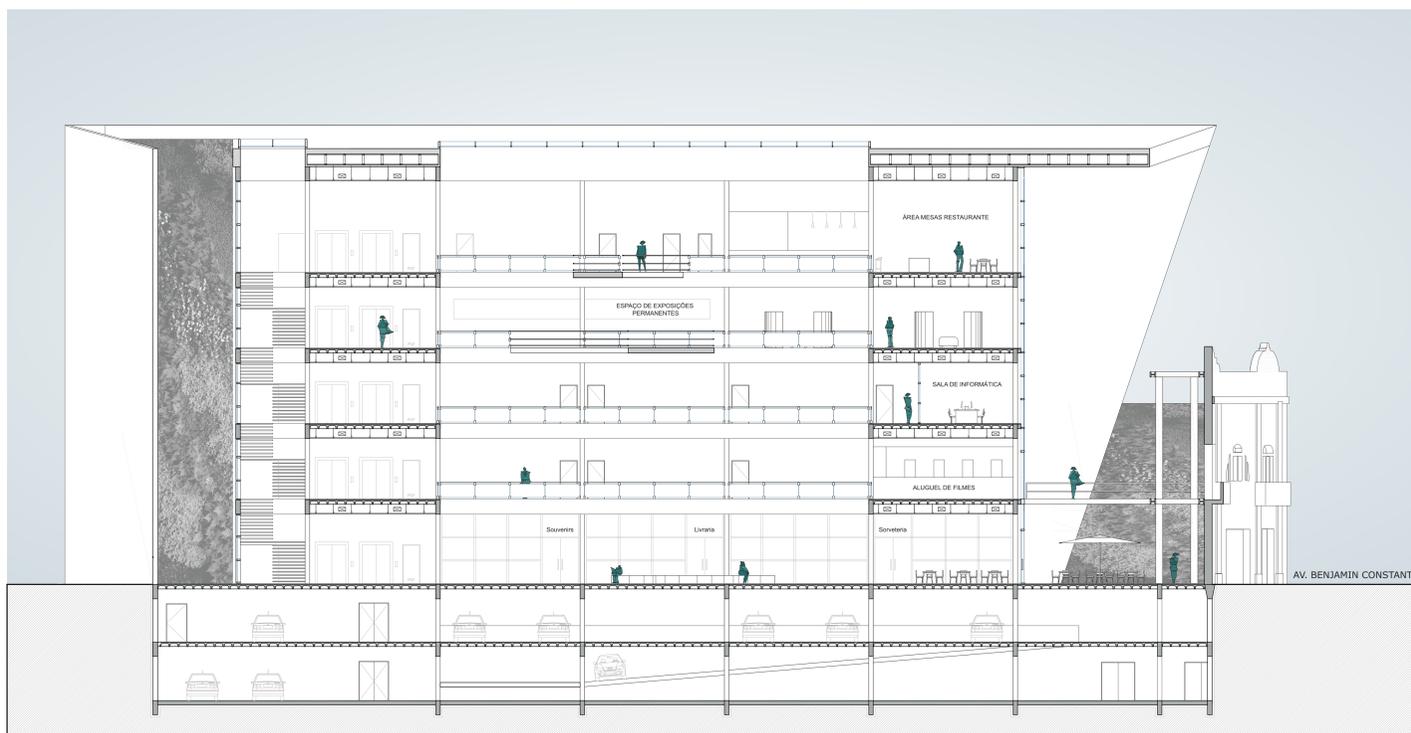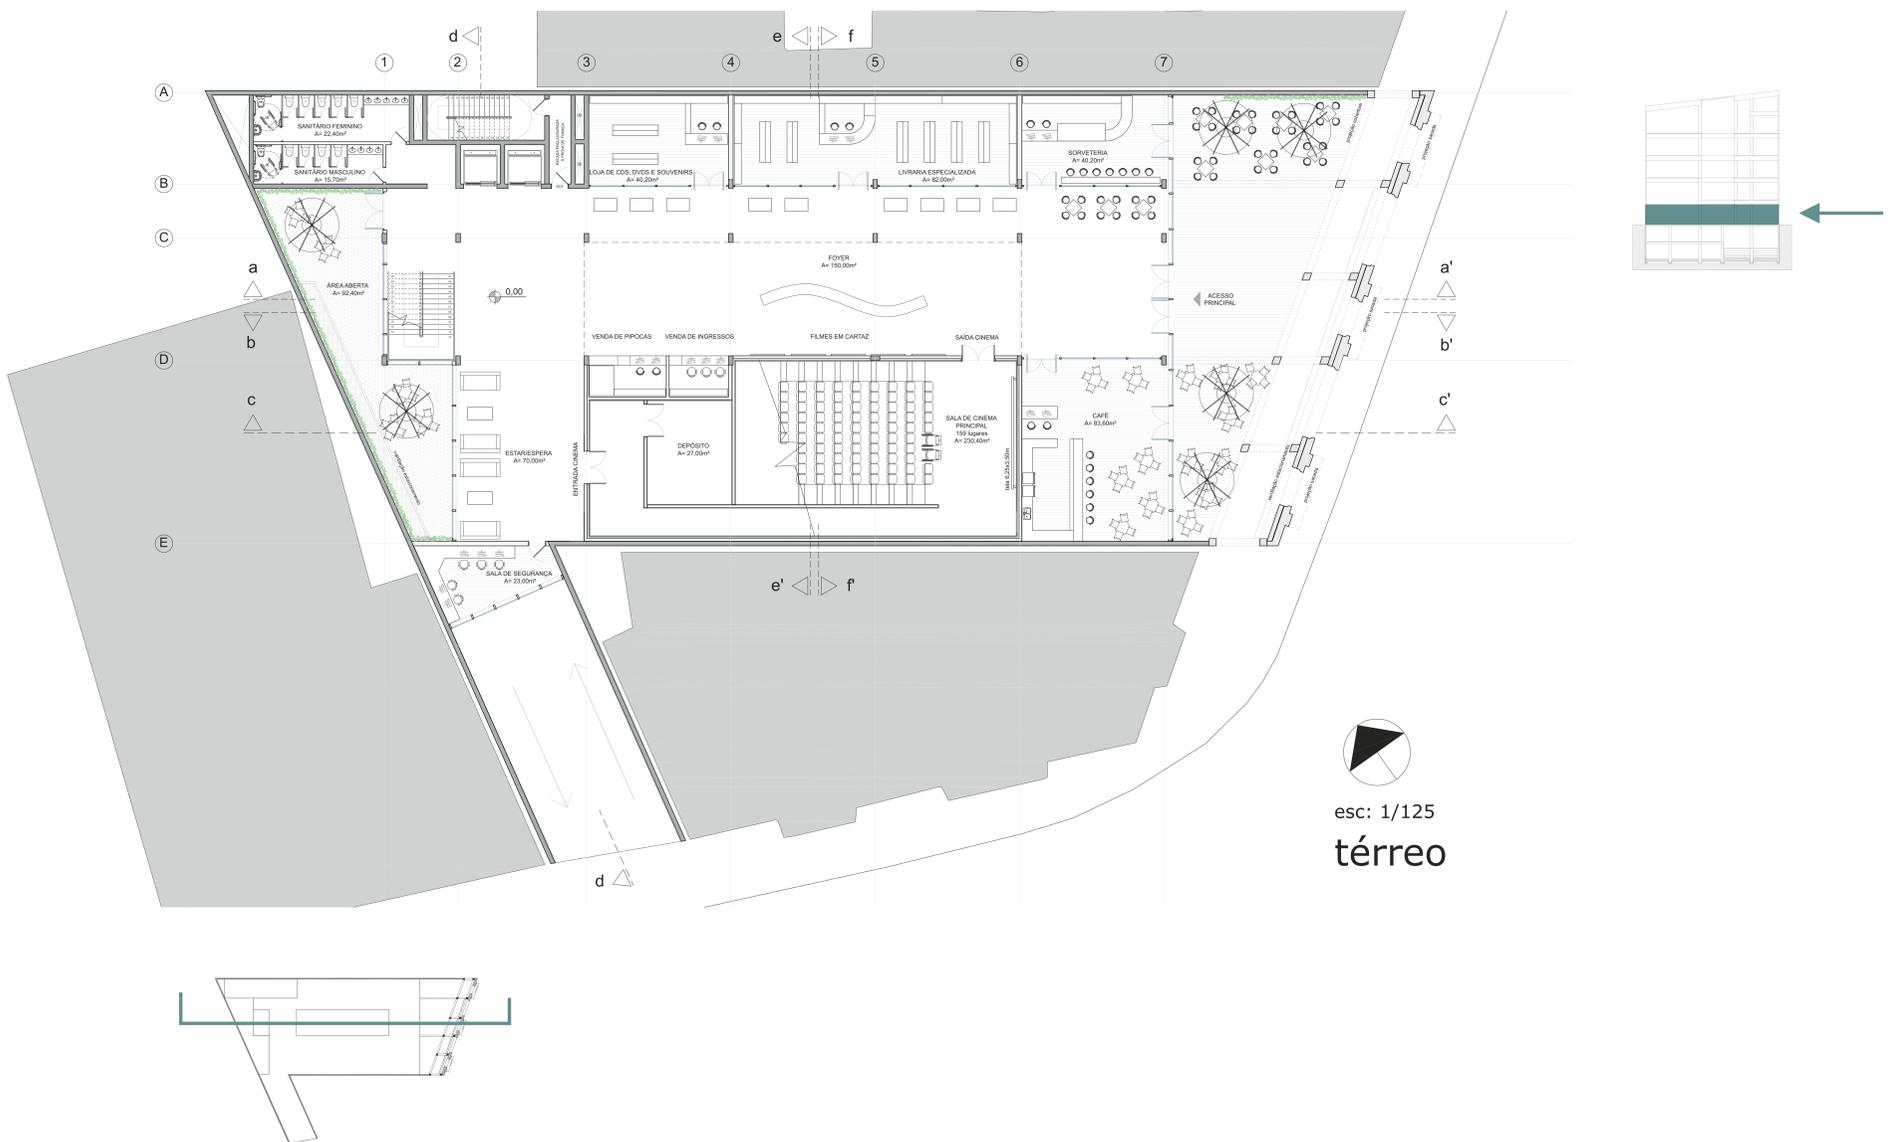

Corte AA' - esc: 1/125



Cine Cultura Astor

UFRGS . Trabalho Final de Graduação . 2012/2 - PAINEL FINAL - acadêmica: Ana Clara Balena orientadora: Daniela Fialho






PERSPECTIVA ÁREA ABERTA 2º ANDAR

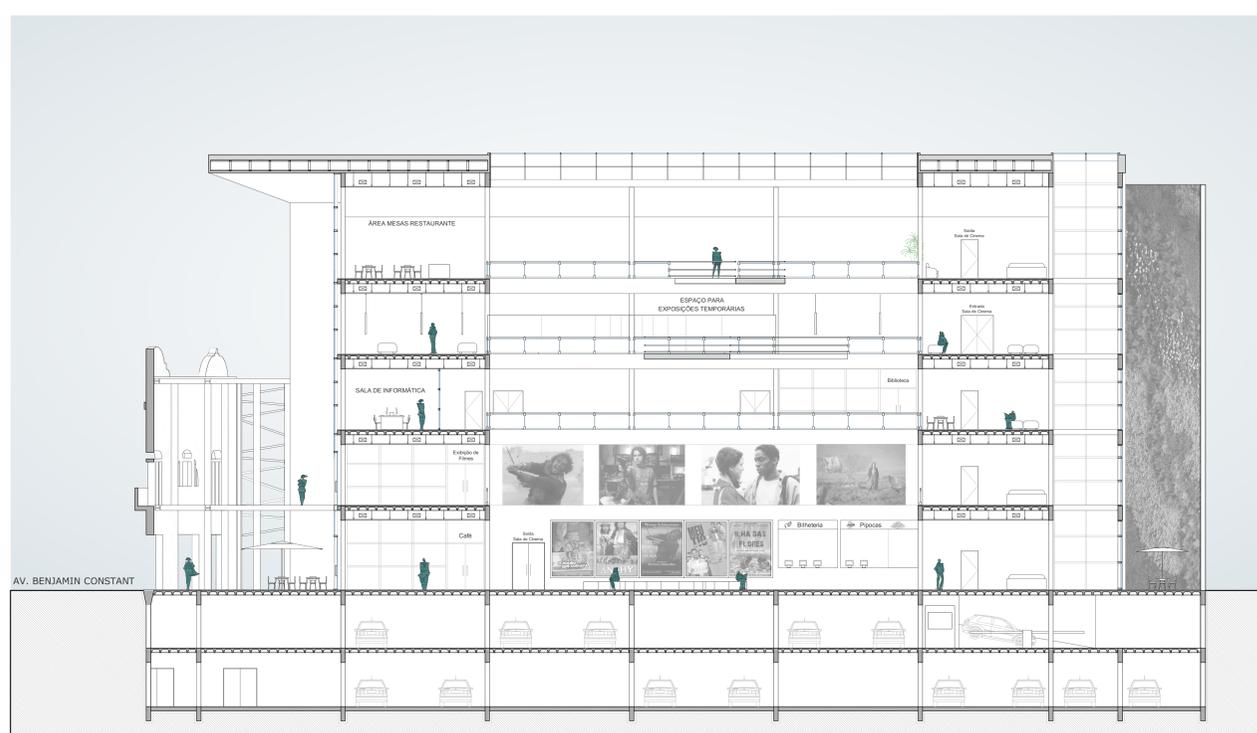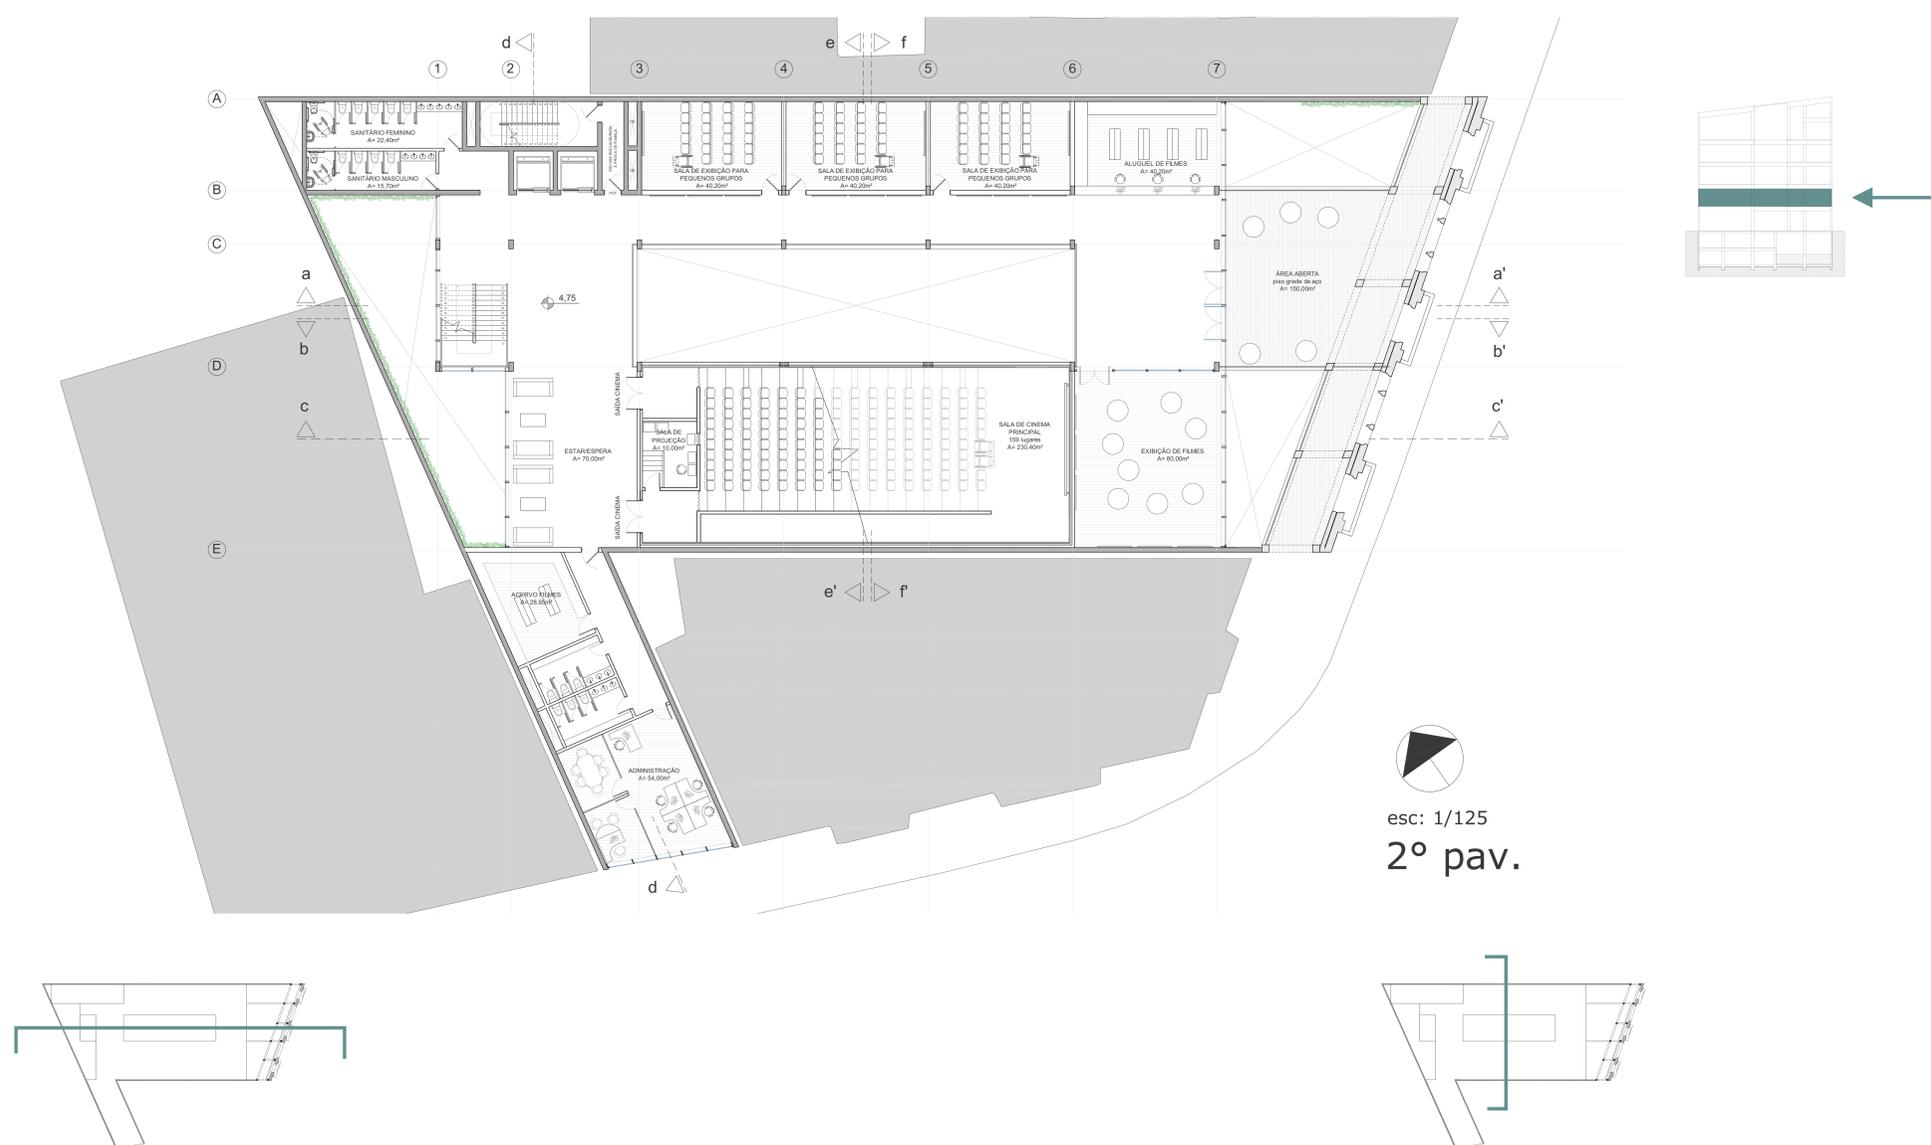

Corte BB' - esc: 1/125

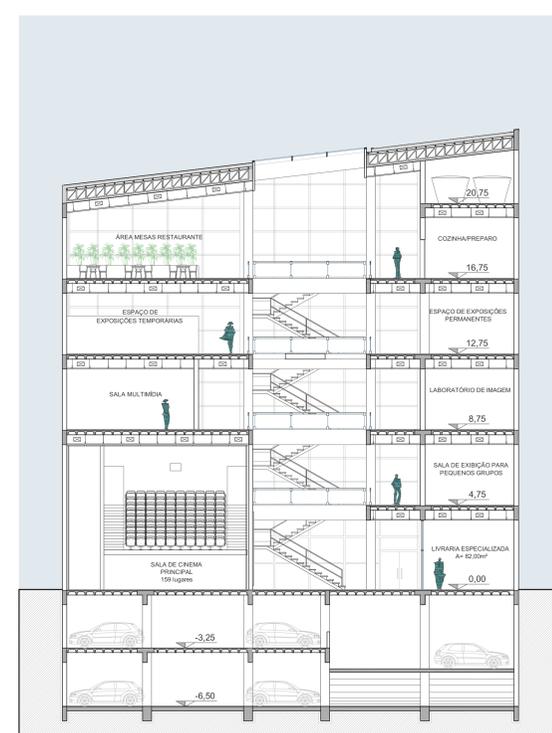

Corte EE' - esc: 1/125

Cine Cultura Astor

UFRGS . Trabalho Final de Graduação . 2012/2 - PAINEL FINAL - acadêmica: Ana Clara Balena orientadora: Daniela Fialho









PERSPECTIVA 3º ANDAR BIBLIOTECA





PERSPECTIVA 4º ANDAR ÁREA DE EXPOSIÇÕES

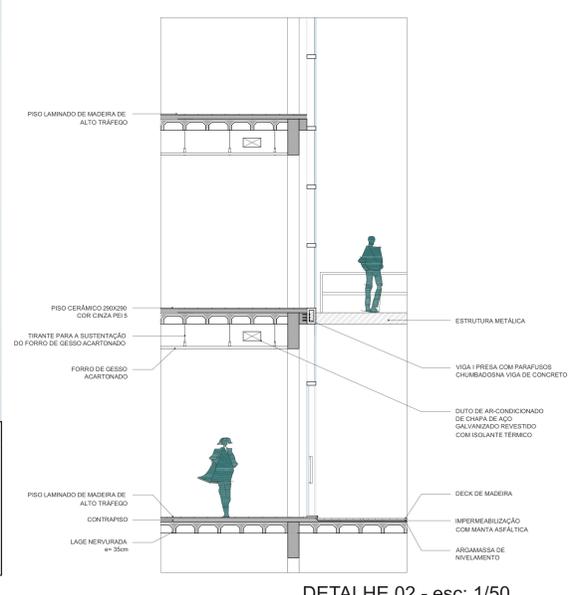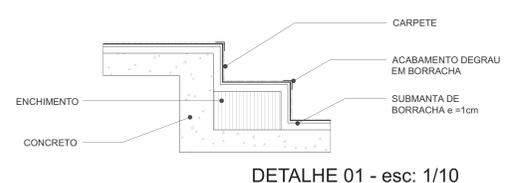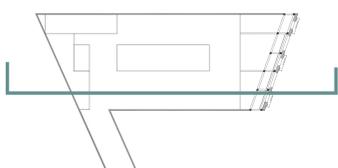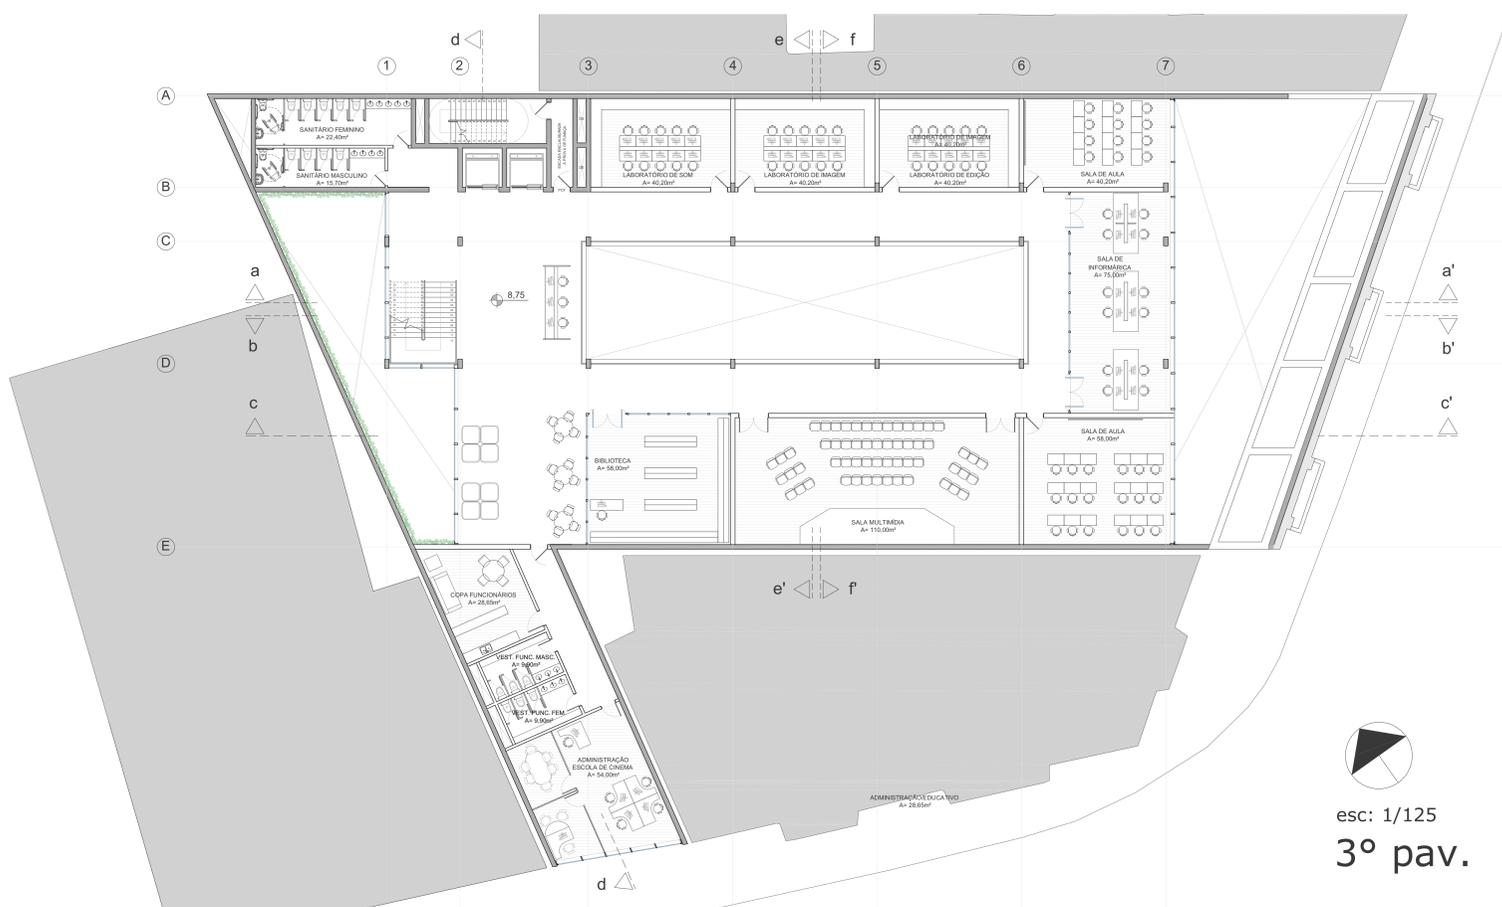





PERSPECTIVA 4º ANDAR ÁREA DE EXPOSIÇÕES

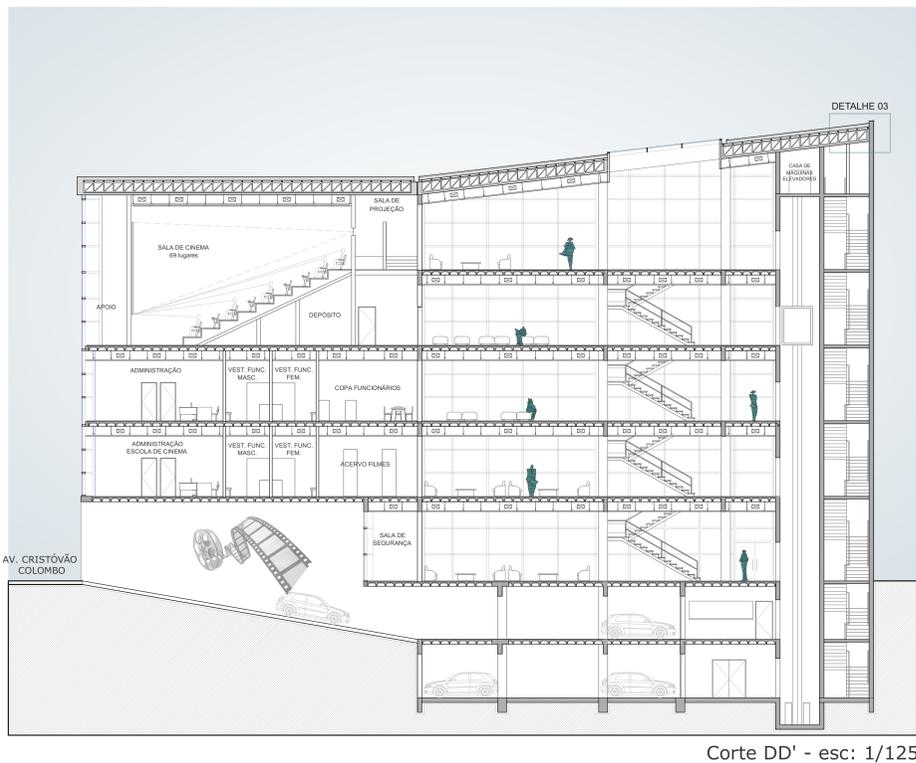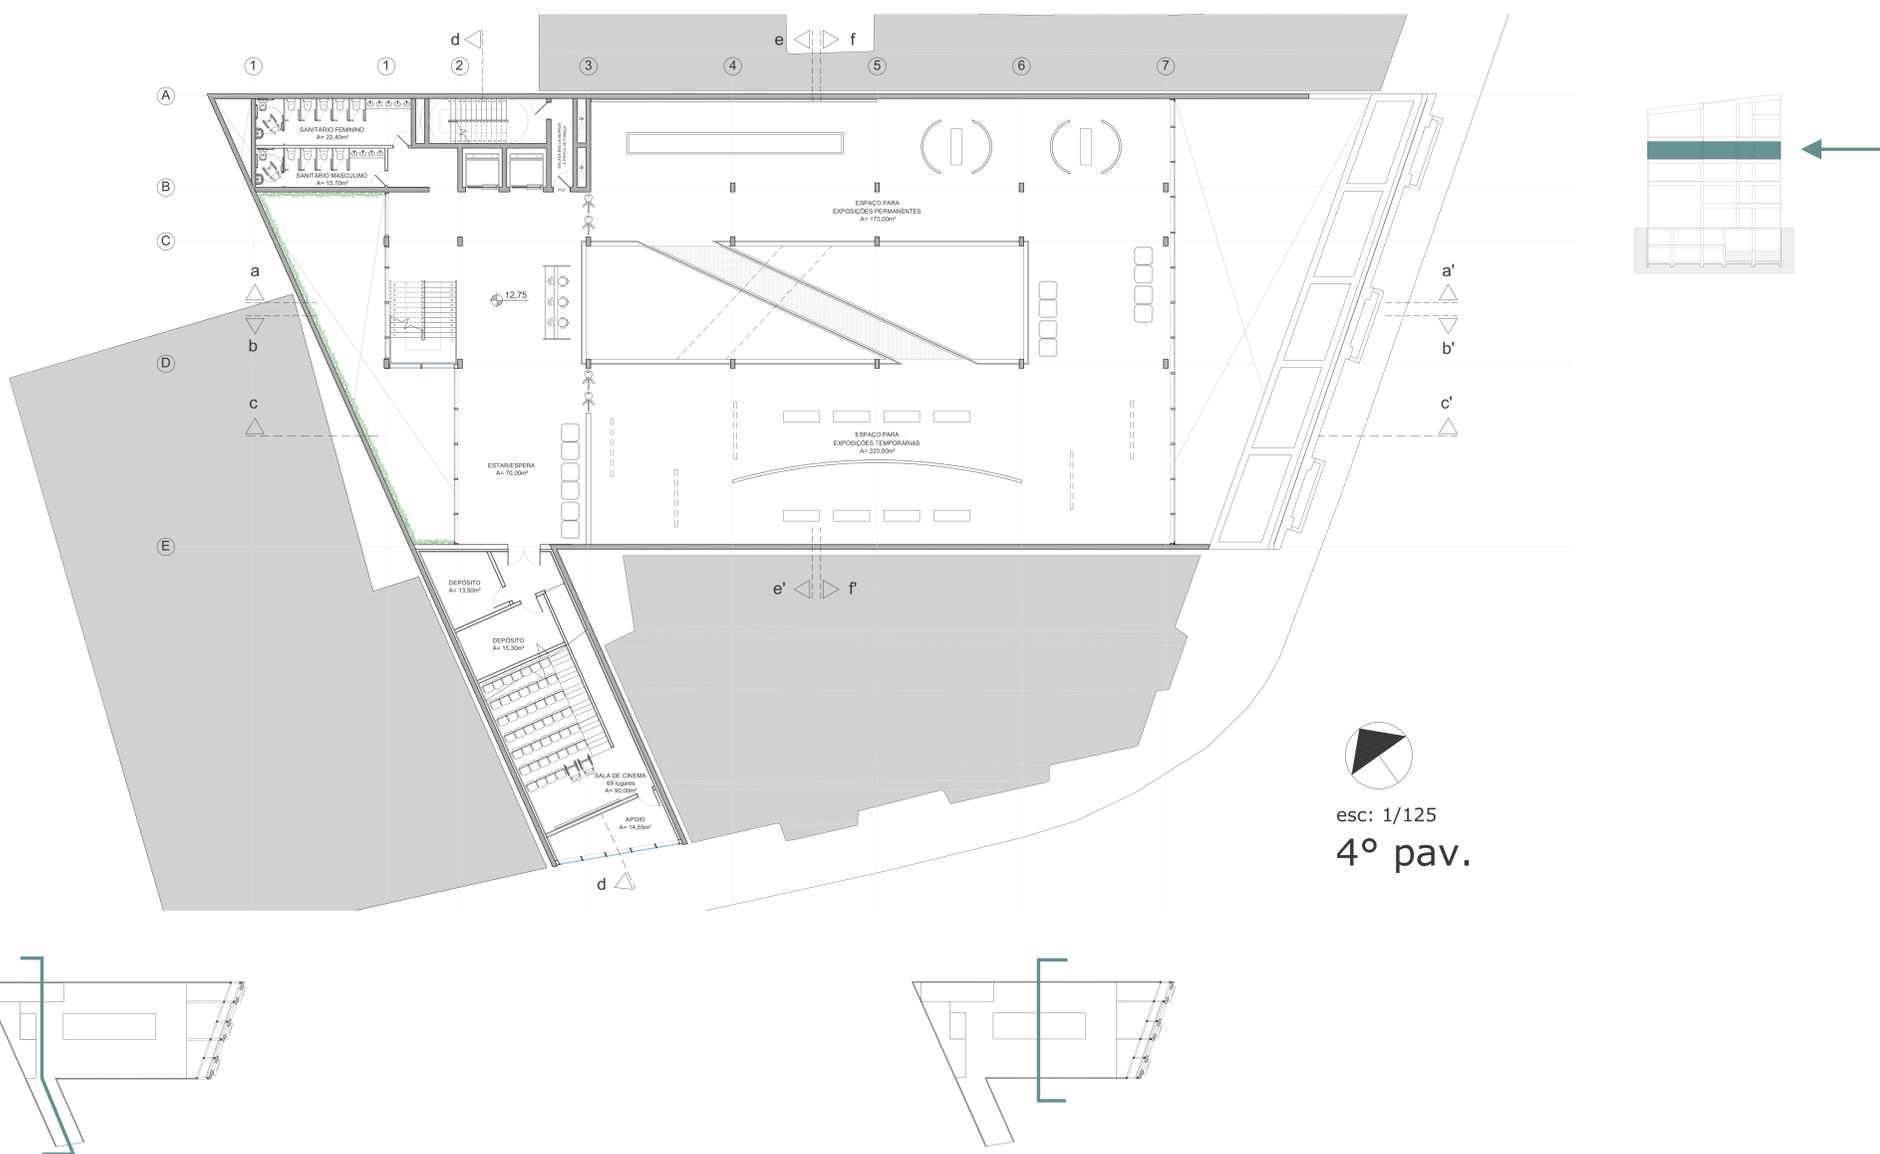

Corte DD' - esc: 1/125

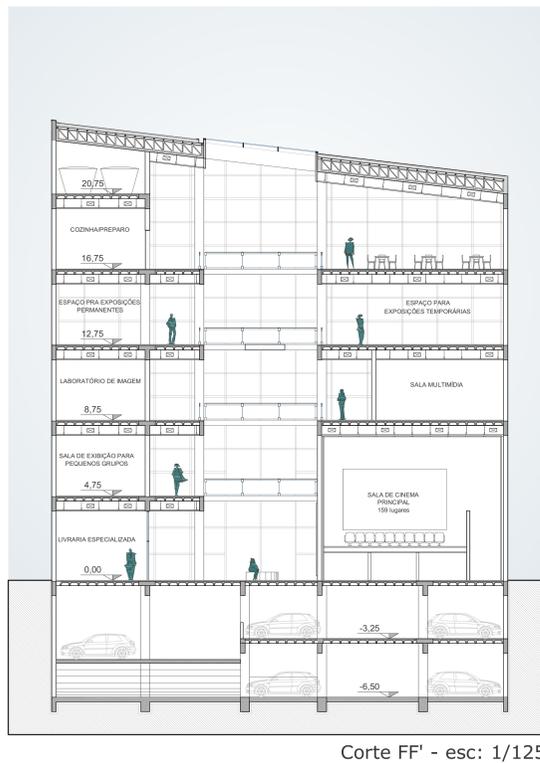

Corte FF' - esc: 1/125

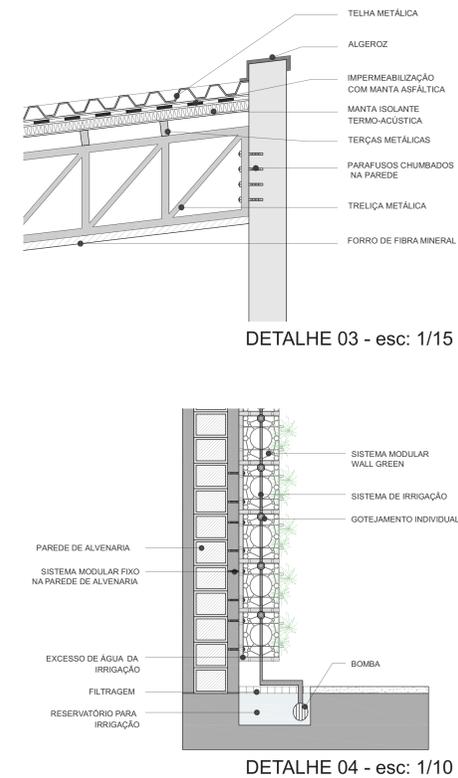

DETALHE 03 - esc: 1/15

DETALHE 04 - esc: 1/10





PERSPECTIVAS 5º ANDAR ÁREA DE RESTAURANTE

