


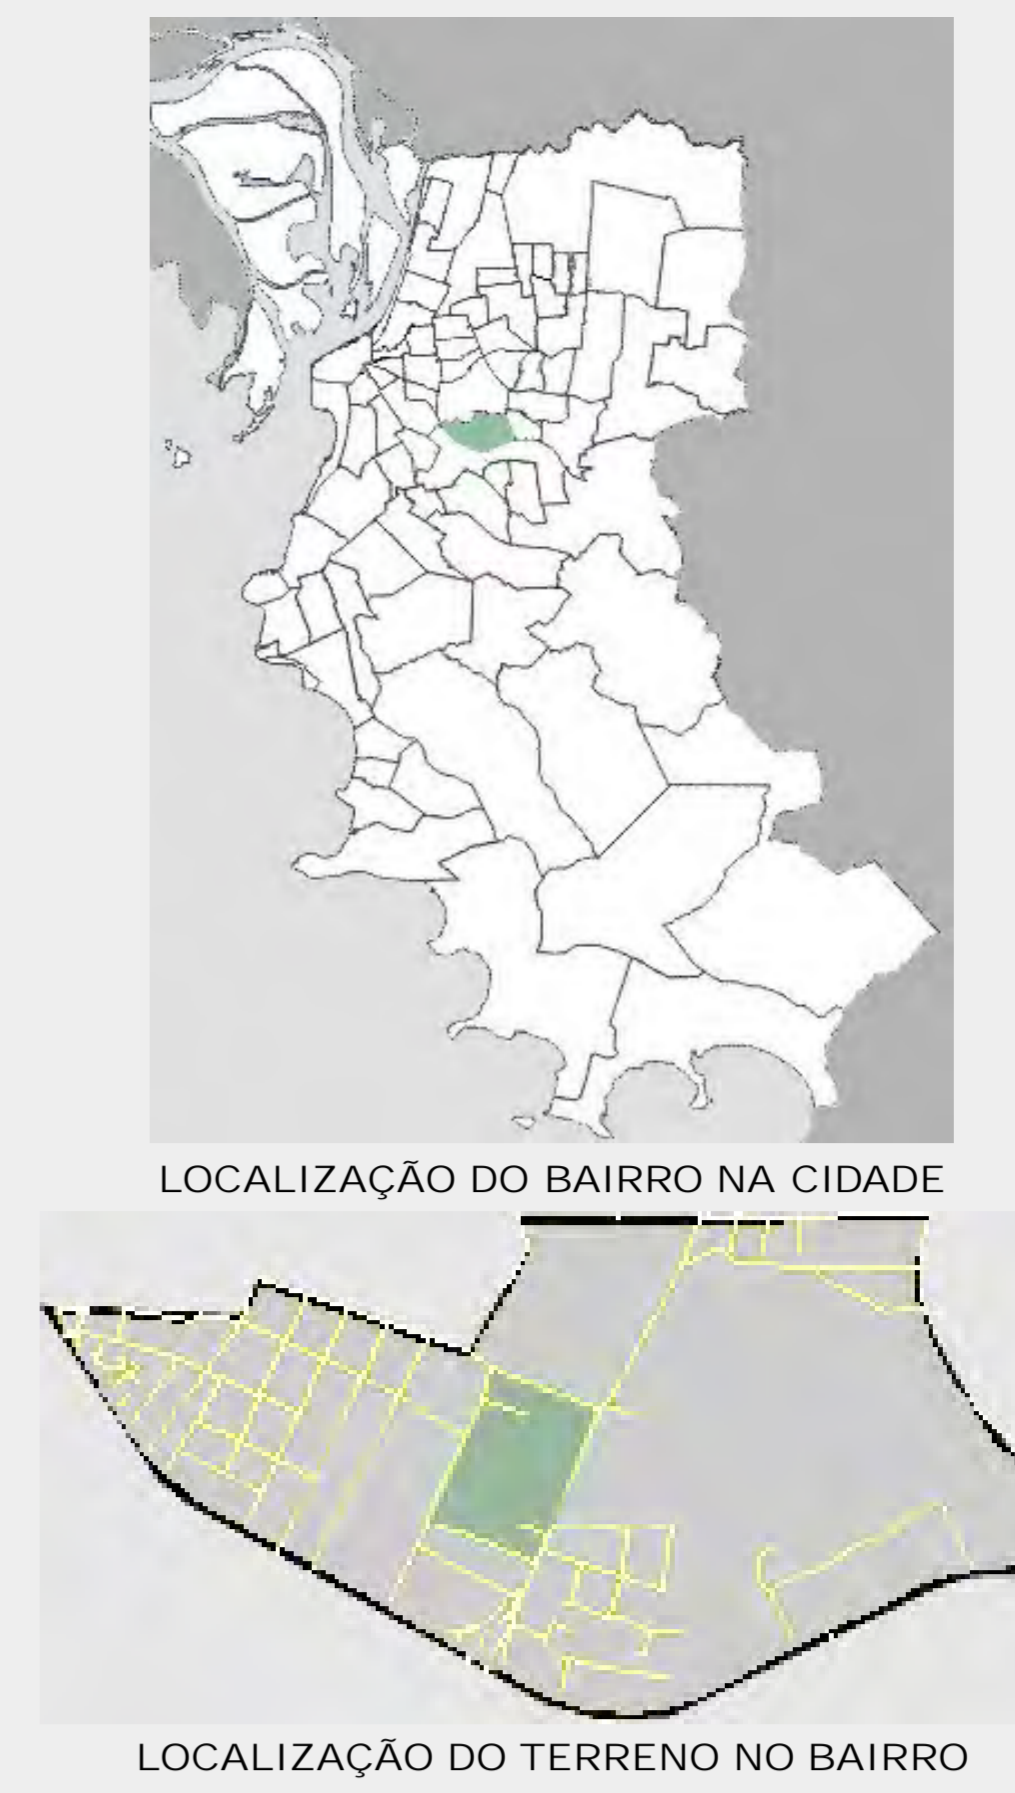

A ESEF HOJE

O PROJETO DE UM CENTRO DE EXCELÊNCIA EM COMBATES DE ALTO DESEMPENHO (CECAD) IMPLANTADO NO CAMPUS OLÍMPICO DA UFRGS VEM COM A NECESSIDADE DE UMA RECUPERAÇÃO DA ÁREA DE ESPAÇO ABERTO DO CAMPUS E CRIAÇÃO DE NOVOS ACESSOS PARA O MESMO.

O LOCAL OFERECE HOJE 13 HECTARES DE ÁREA VERDE E EQUIPAMENTOS ESPORTIVOS DE GRANDE PORTE, TENDO UM ALTO POTENCIAL DE USO. POSSUI TAMBÉM EXCELENTE LOCALIZAÇÃO LIGANDO A AVENIDA PROTÉSIO ALVES COM A IPIRANGA, TENDO UM GRANDE FLUXO DE CARROS E PEDESTRES.



X



O PROJETO PROPOSTO

- PAISAGISMO MAL ORGANIZADO, SEM CAMINHOS E EIXOS DEFINIDOS
- PRÉDIOS SOLTOS NO CAMPUS
- DIVERSAS MATERIALIDADES QUE NÃO INTERAGEM ENTRE SI
- POUCA SINALIZAÇÃO
- POUCOS ESPAÇOS DE CONVIVÊNCIA
- QUADRAS SUBUTILIZADAS E COM FALTA DE MANUTENÇÃO
- 112 VAGAS DE ESTACIONAMENTO SENDO 2 VAGAS PNE

- REFORMULAÇÃO DO PAISAGISMO COM MARCAÇÃO DOS EIXOS PRINCIPAIS DE ACESSO
- LIGAÇÃO DOS PRÉDIOS POR MEIO DE DIFERENCIAÇÃO DE PISOS
- DIMINUIÇÃO DAS DIFERENÇAS DE MATERIALIDADE E UMA MAIOR UNIFORMIDADE
- TÓTENS DE SINALIZAÇÃO
- NOVOS ESPAÇOS DE CONVIVÊNCIA
- REORGANIZAÇÃO DAS QUADRAS PARA UMA MELHOR UTILIZAÇÃO
- 303 VAGAS DE ESTACIONAMENTO SENDO 3 VAGAS PNE



FLUXOGRAMA DE ACESSOS

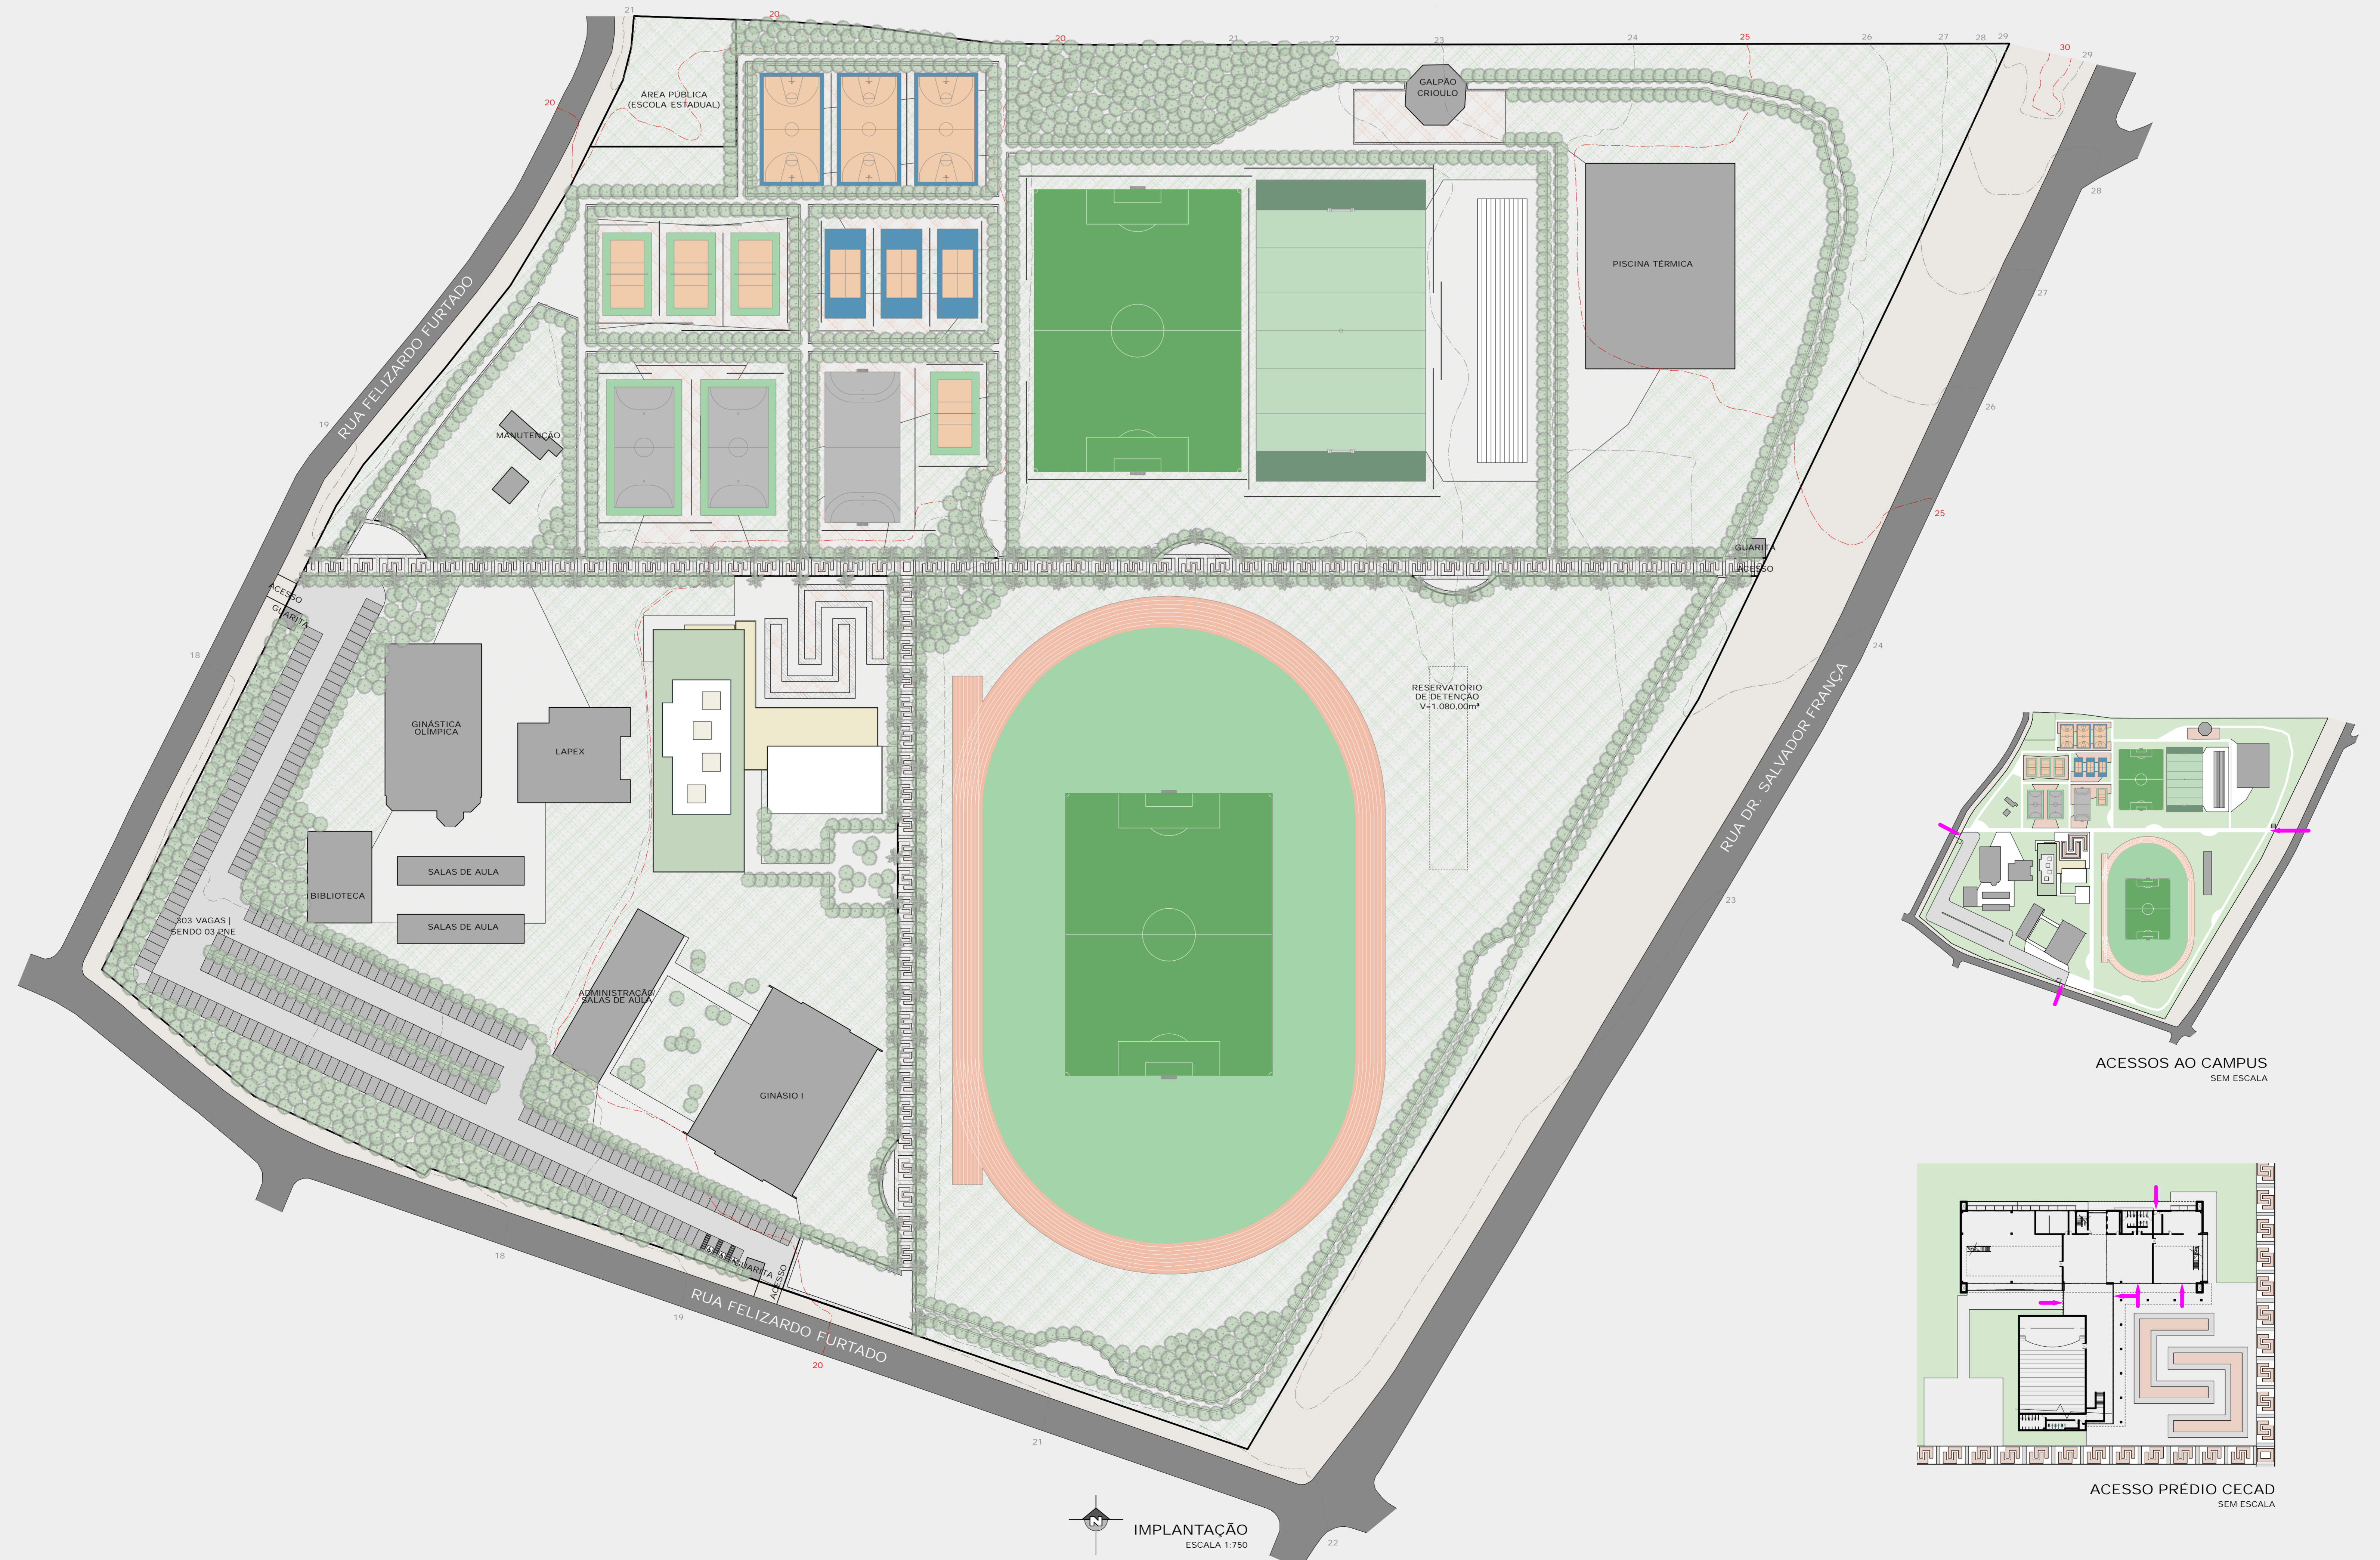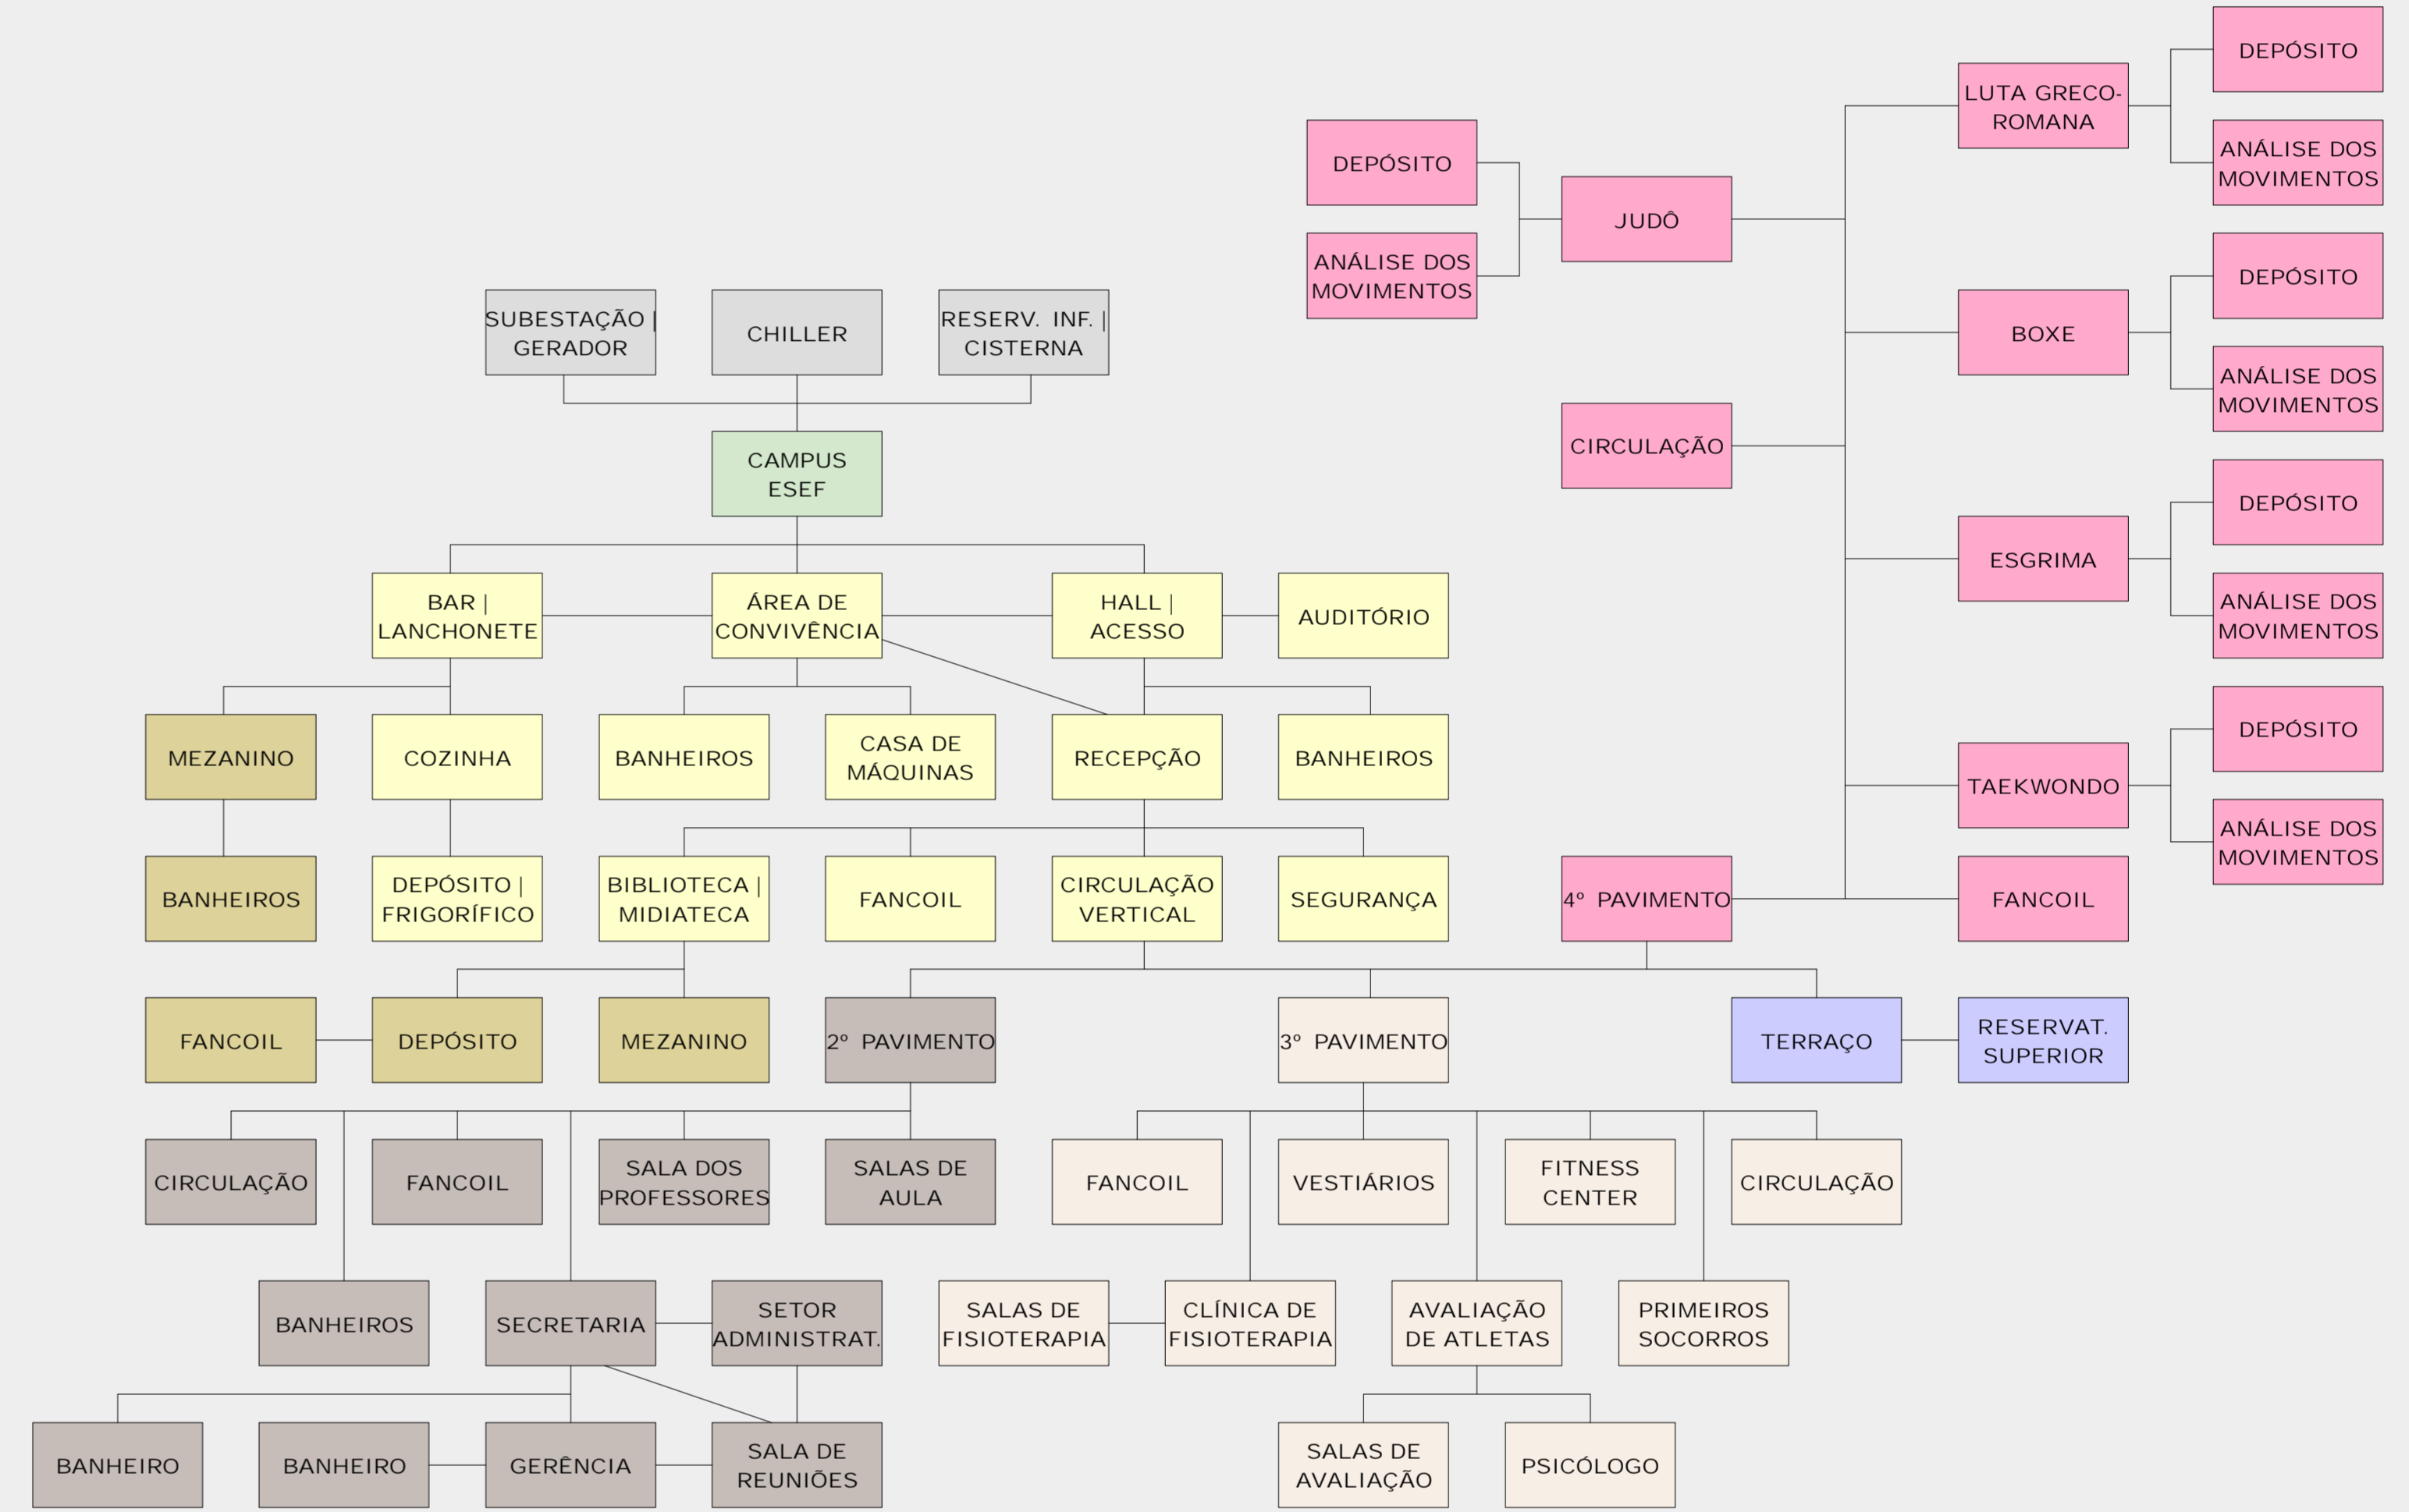

IMPLANTAÇÃO  
ESCALA 1:750