





PERSPECTIVA ACESSO

PERSPECTIVA ACESSO

PERSPECTIVA ACESSO

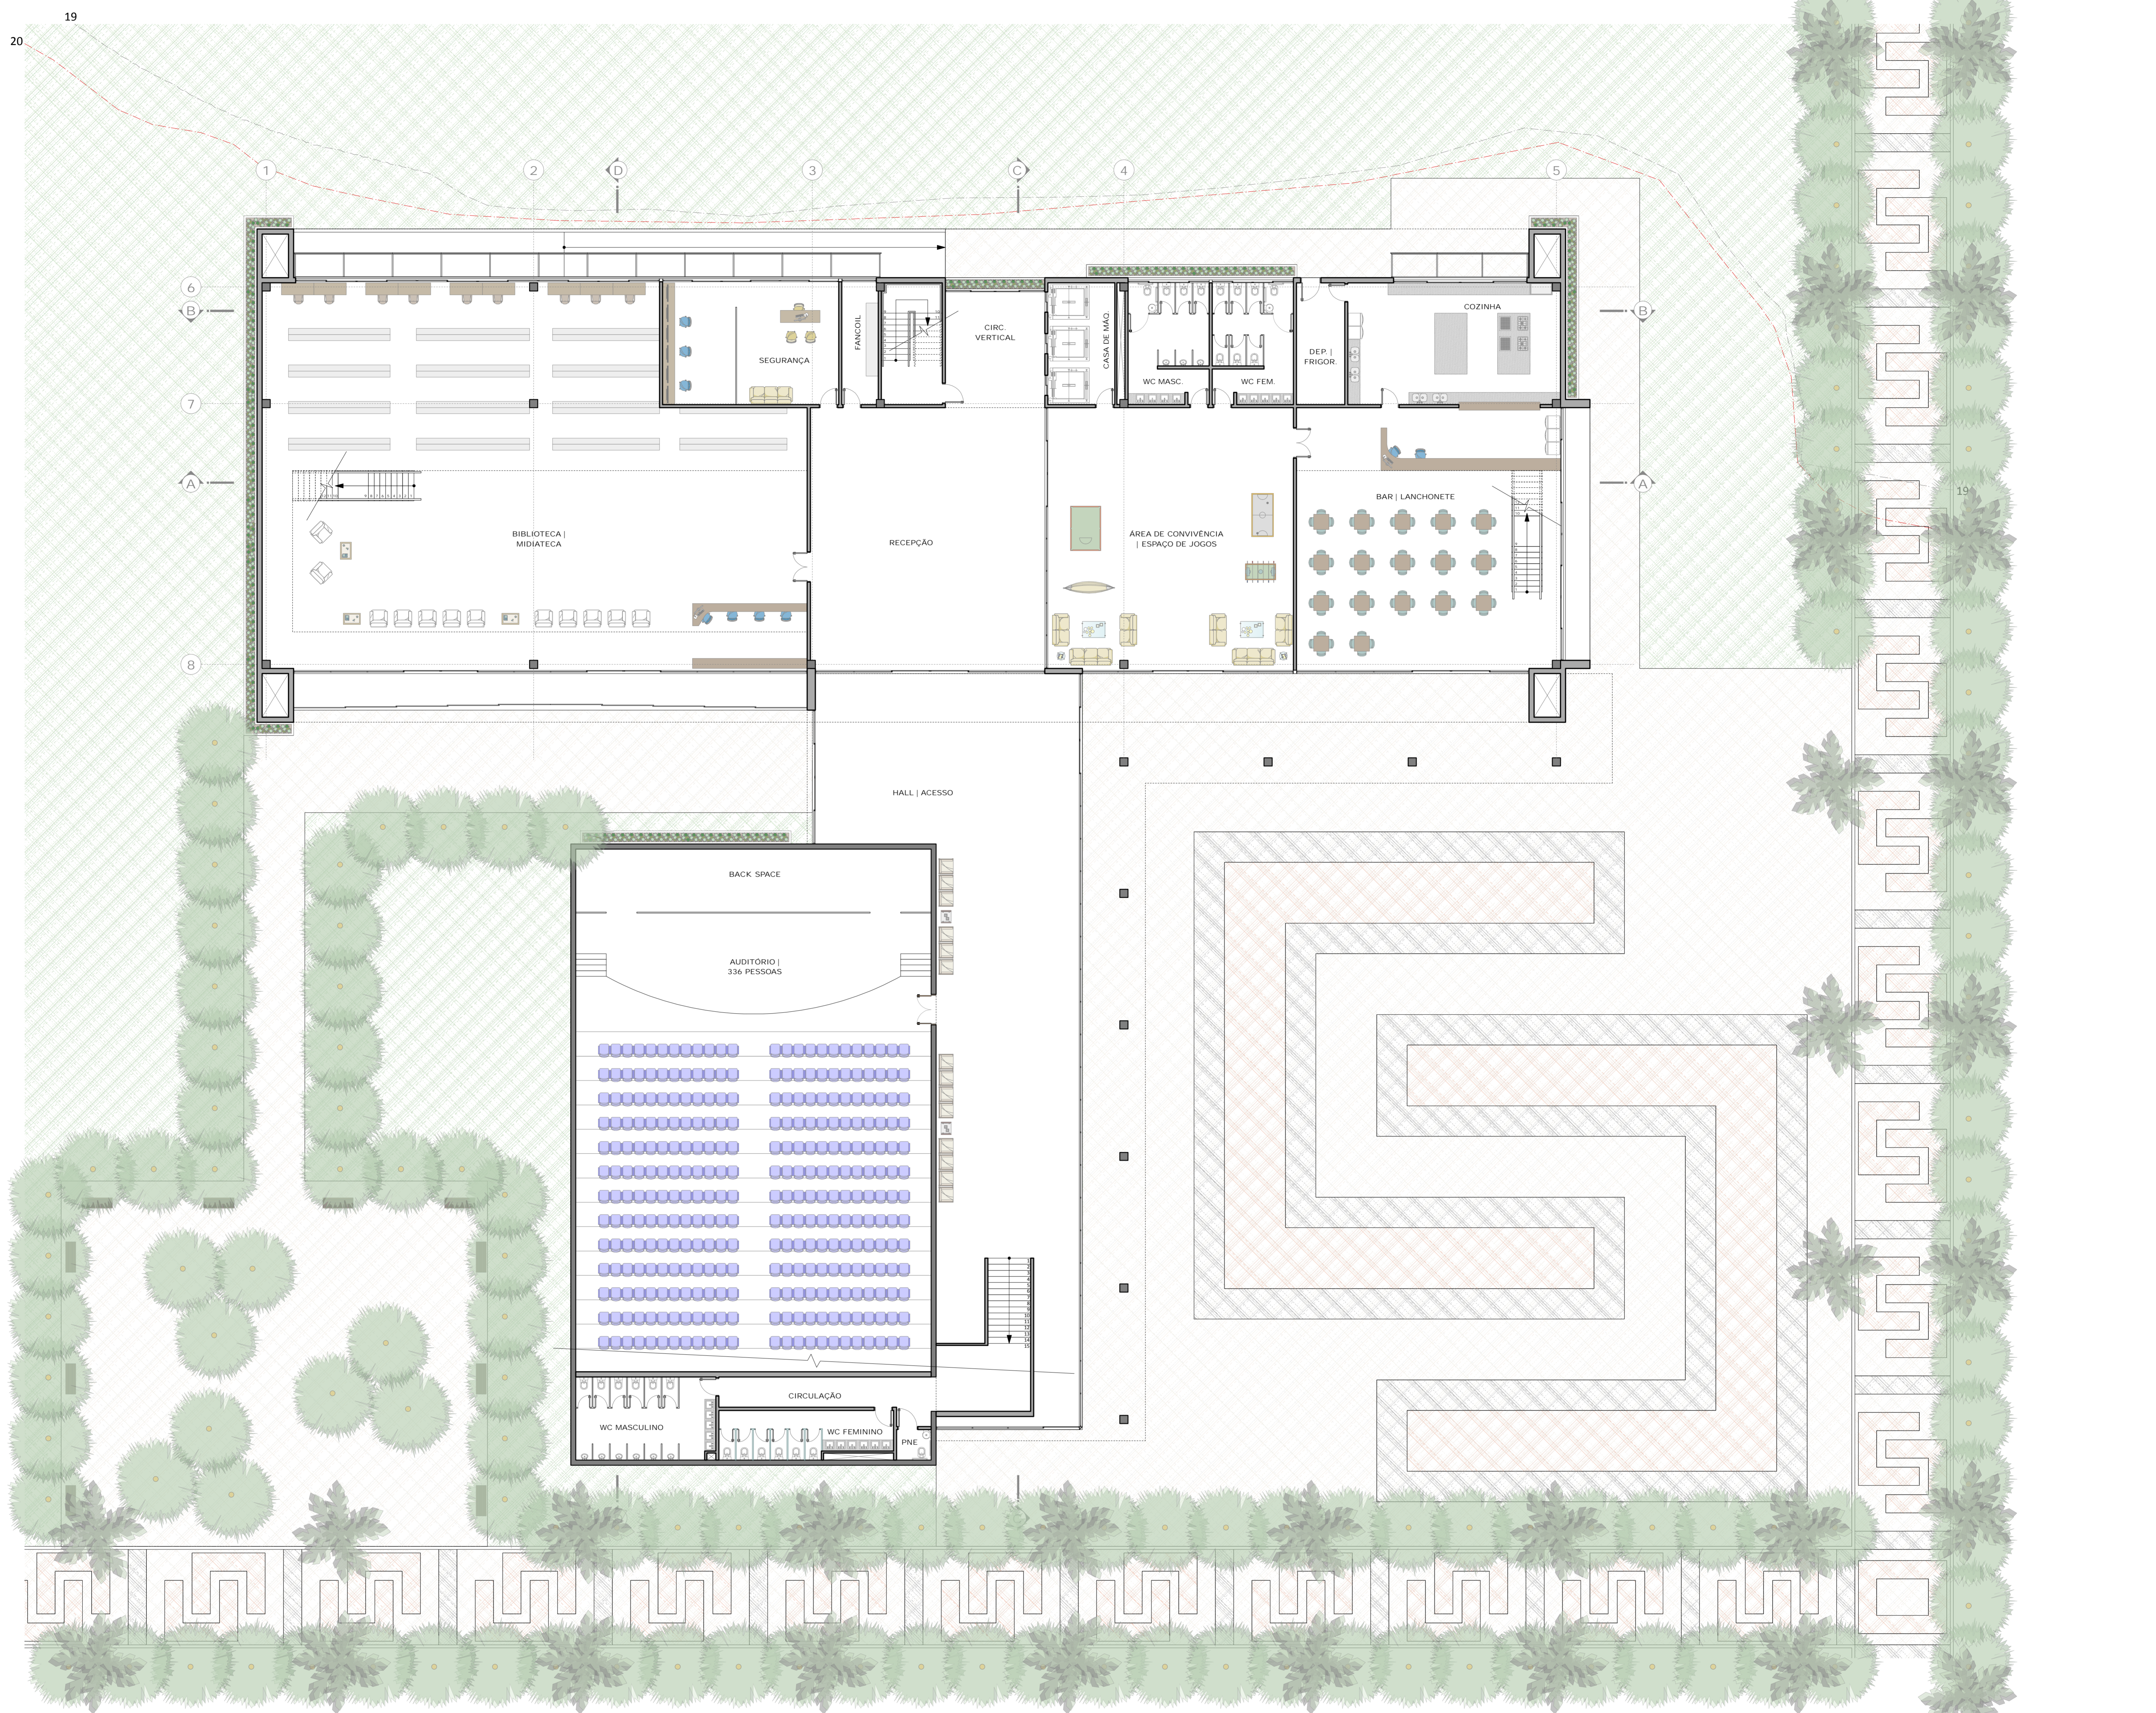

1º PAVIMENTO CECAD  
NÍVEL 20,00  
ESCALA 1:125

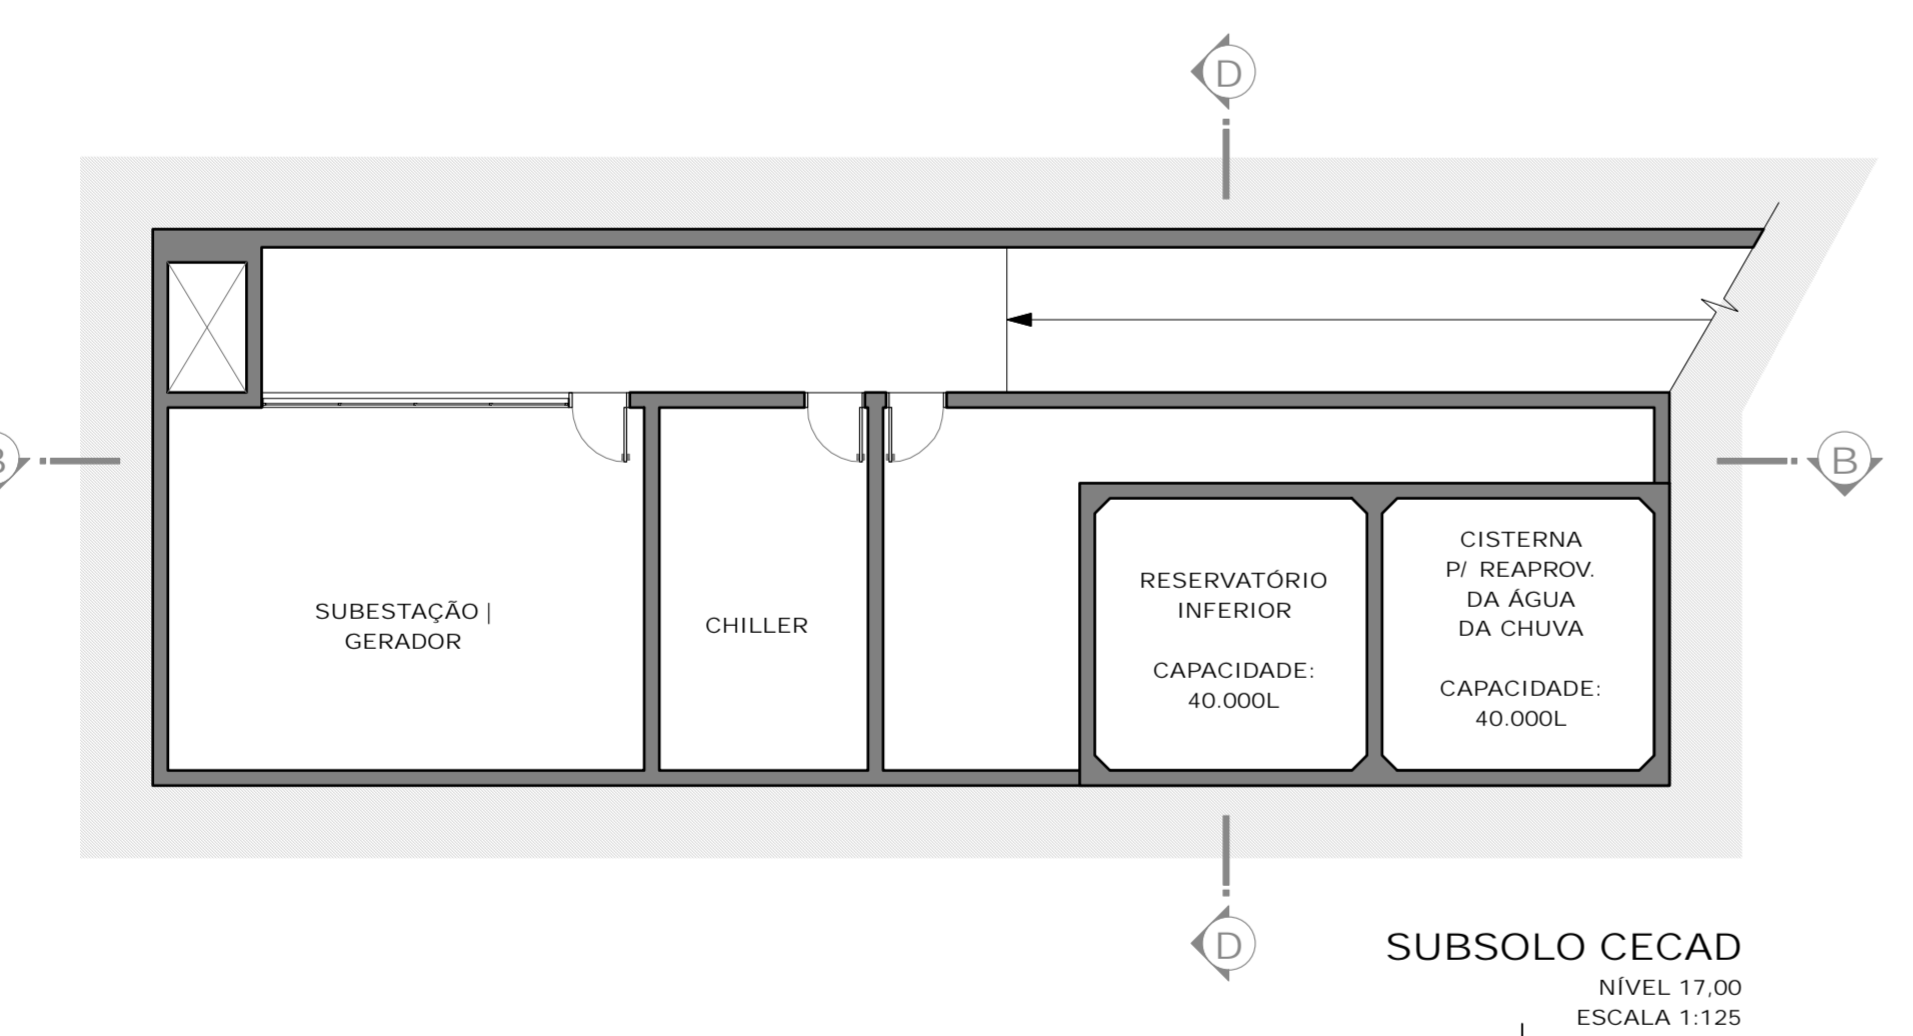

SUBSOLO CECAD  
NÍVEL 17,00  
ESCALA 1:125

ESPAÇO	ÁREA (m²)	VENTILAÇÃO	ILUMINAÇÃO	PISO	PAREDE	OBSERVAÇÕES
SUBESTAÇÃO	47,25	SM	NÃO	CONCRETO	PINTURA PVA	PORTAS VENTILADAS COM VENTILAÇÃO PERMANENTE
CHILLER	20,70	SM	NÃO	CONCRETO	PINTURA PVA	PORTAS VENTILADAS COM VENTILAÇÃO PERMANENTE
RESERVATÓRIO INFERIOR	76,50	SM	NÃO	CONCRETO	PINTURA PVA	PORTAS VENTILADAS COM VENTILAÇÃO PERMANENTE

ESPAÇO	ÁREA (m²)	VENTILAÇÃO	ILUMINAÇÃO	PISO	PAREDE	OBSERVAÇÕES
HALL   ACESSO	310,36	SM	SM	PORCELANATO	PINTURA PVA	ACESSO EXTERNO
CIRCULAÇÃO AUDITÓRIO	17,75	NÃO	NÃO	PORCELANATO	PINTURA PVA	VENTILAÇÃO MECÂNICA   ILUMINAÇÃO ARTIFICIAL
PNE	2,55	NÃO	NÃO	PORCELANATO	PINTURA PVA	VENTILAÇÃO MECÂNICA   ILUMINAÇÃO ARTIFICIAL
WC FEMININO	19,47	NÃO	NÃO	PORCELANATO	PINTURA PVA	VENTILAÇÃO MECÂNICA   ILUMINAÇÃO ARTIFICIAL
WC MASCULINO	28,04	NÃO	NÃO	PORCELANATO	PINTURA PVA	VENTILAÇÃO MECÂNICA   ILUMINAÇÃO ARTIFICIAL
RECEPÇÃO	149,57	SM	SM	PORCELANATO	PINTURA PVA	POSSE TAMBÉM ACESSO EXTERNO
ÁREA DE CONVIVÊNCIA	155,25	SM	SM	CONCRETO	PINTURA PVA	POSSE TAMBÉM ACESSO EXTERNO
CASA DE MÁQUINAS	19,80	SM	SM	CONCRETO	PINTURA PVA	---
WC FEMININO	24,00	SM	SM	PORCELANATO	PINTURA PVA	---
WC MASCULINO	24,00	SM	SM	PORCELANATO	PINTURA PVA	---
BAR   LANCHONETE	167,05	SM	SM	PORCELANATO	PINTURA PVA	POSSE TAMBÉM ACESSO EXTERNO
COZINHA	52,85	SM	SM	ROSTICO	BRANCA	---
FRIGORÍFICO	14,25	SM	SM	PORCELANATO	PINTURA PVA	---
DEPÓSITO	45,82	SM	SM	ROSTICO	BRANCA	1 ELEV. PARA 12 PESSOAS CADM   ESC. N=18, B=20cm, H=16,667m
CIRCULAÇÃO VERTICAL	46,82	SM	SM	CONCRETO	PINTURA PVA	---
FANCOIL	10,80	SM	SM	CONCRETO	PINTURA PVA	---
SEGURANÇA	52,48	SM	SM	ROSTICO	BRANCA	---
BIBLIOTECA	465,41	SM	SM	PORCELANATO	PINTURA PVA	---

