





PERSPECTIVA AUDITORIO



PERSPECTIVA RECEPÇÃO





PERSPECTIVA BIBLIOTECA

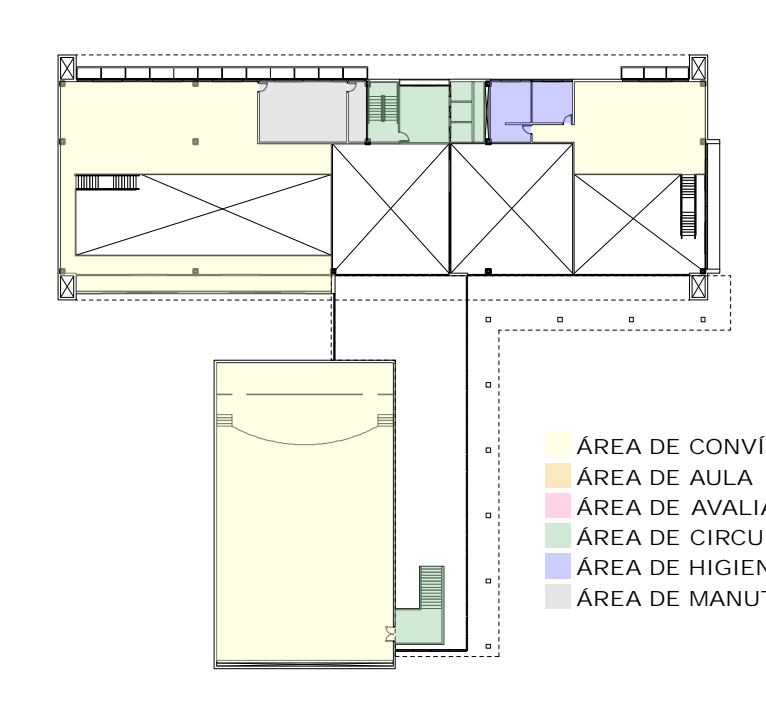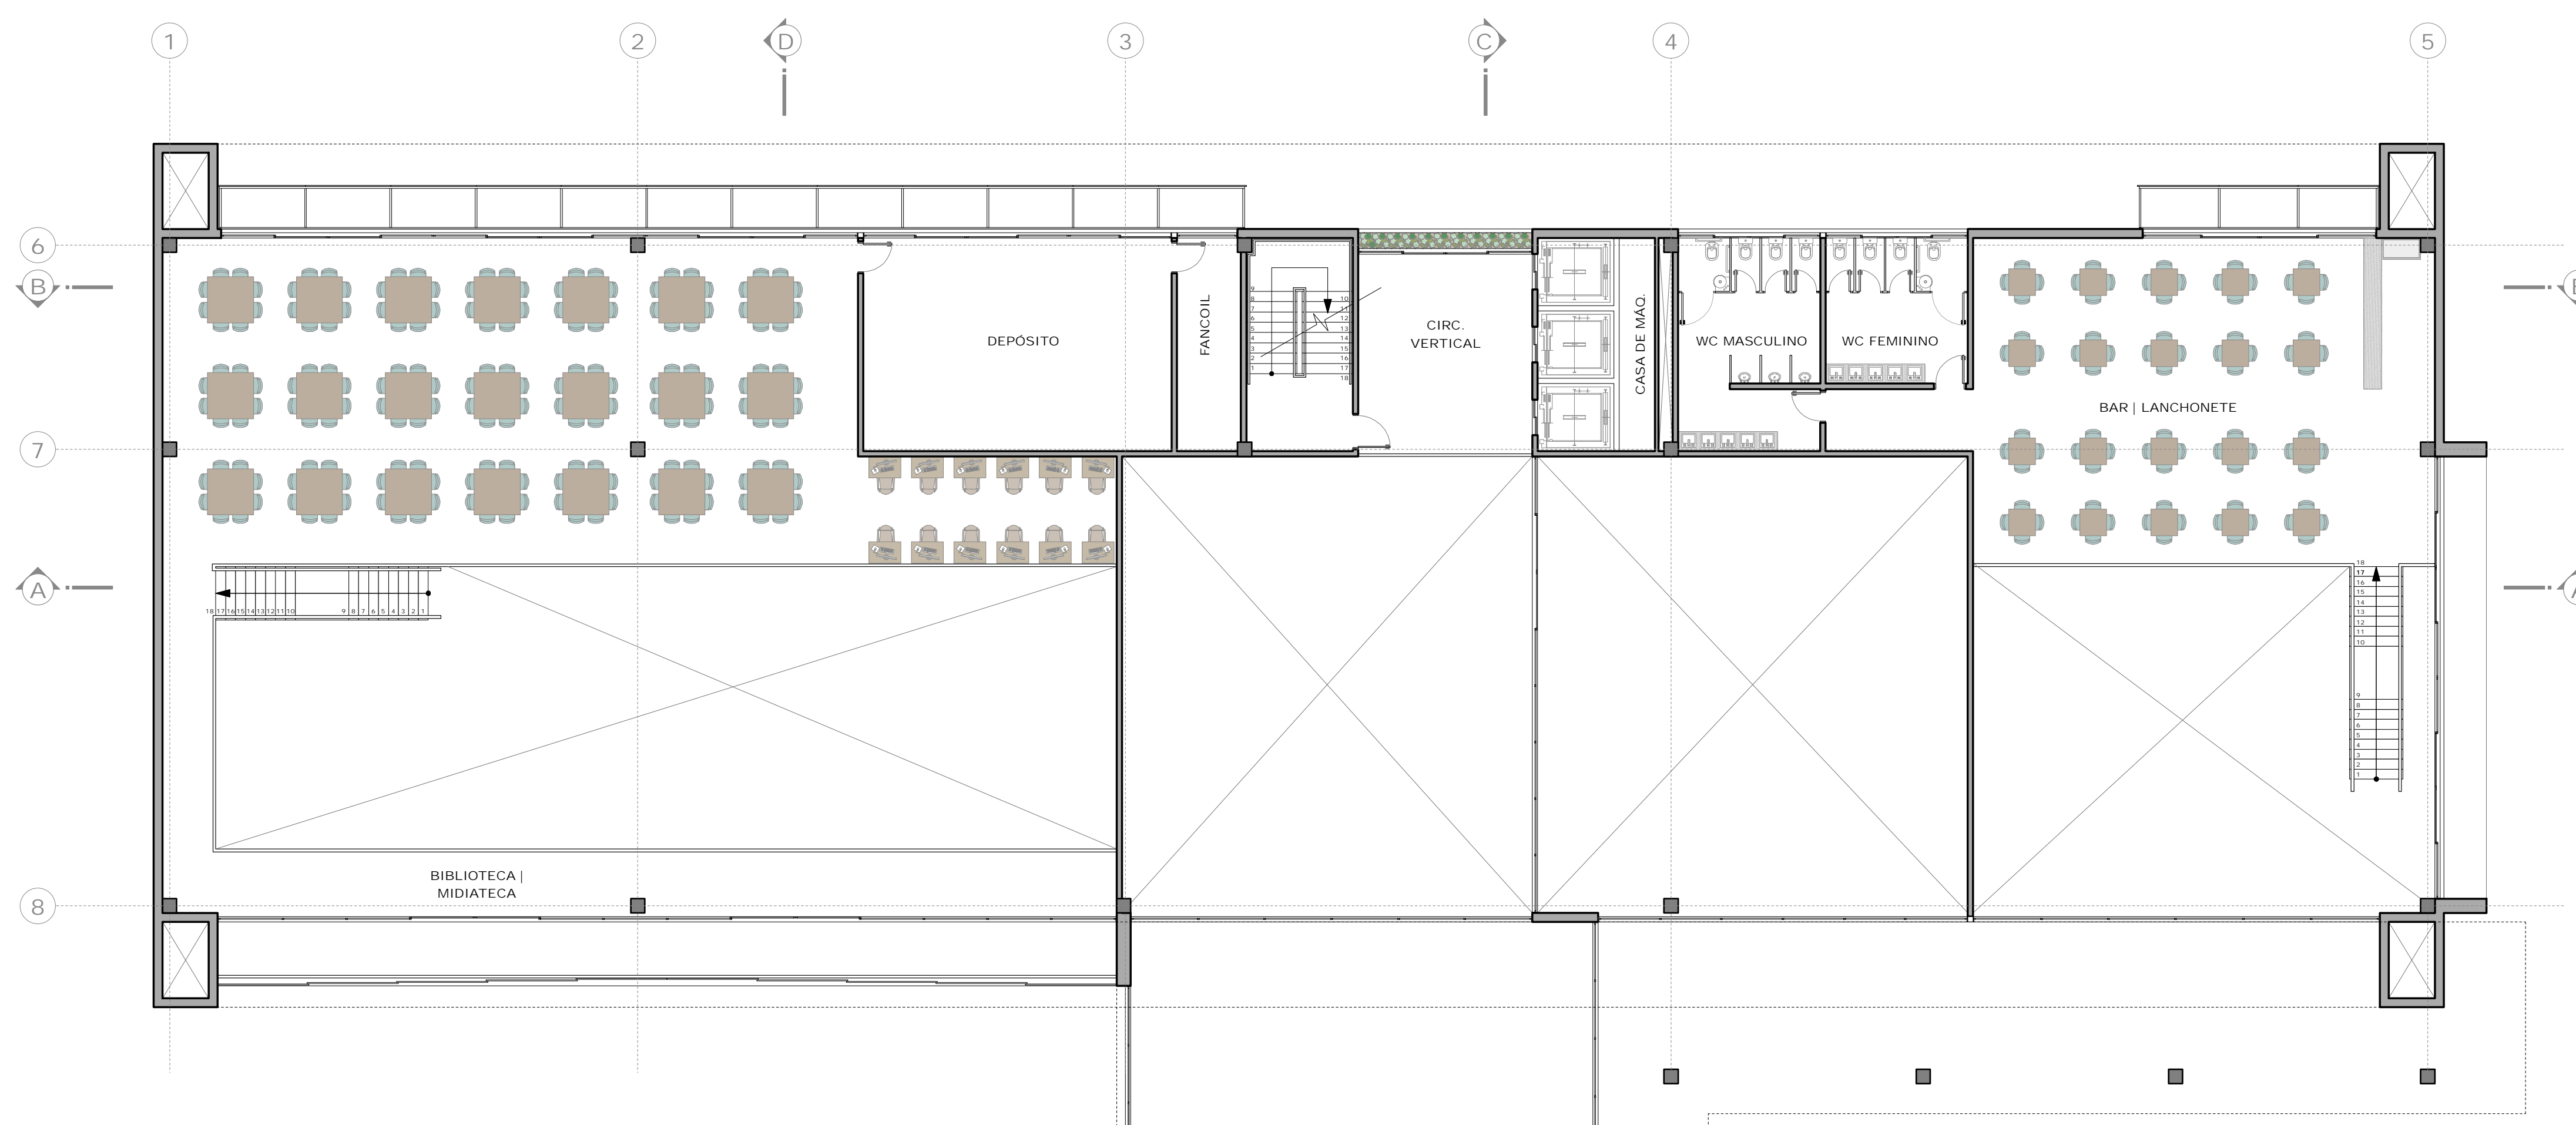

ESPAÇO	ÁREA (m²)	VENTILAÇÃO	ILUMINAÇÃO	PISO	PARDE	OBSERVAÇÕES
AUDITORIO	916,25	NÃO	NÃO	CABRILETE VERDELEDO	PINTURA PVA CINZA CHAMBRÓ	VENTILAÇÃO MECÂNICA, ILUMINAÇÃO ARTIFICIAL
MEZANINO BIBLIOTECA	266,42	SIM	SIM	PORCELANATO IMITANDO MADEIRA	PINTURA PVA BRANCA	---
DEPOSITO	52,05	SIM	SIM	CONCRETO DE DESEMPENHO	PINTURA PVA BRANCA	---
FANCOIL	10,80	SIM	SIM	CONCRETO DE DESEMPENHO	PINTURA PVA BRANCA	---
CIRCULAÇÃO VERTICAL	66,73	SIM	SIM	PORCELANATO IMITANDO MADEIRA	PINTURA PVA BRANCA	3 ELEV. PARA 12 PESSOAS CADA, ESC. N-18, B-20/21, H-18/20/21
WC FEMININO	17,02	SIM	SIM	PORCELANATO IMITANDO MADEIRA	PINTURA PVA BRANCA	---
WC MASCULINO	24,00	SIM	SIM	PORCELANATO IMITANDO MADEIRA	PINTURA PVA BRANCA	---
MEZANINO BAR LANCHONETE	127,77	SIM	SIM	PORCELANATO IMITANDO MADEIRA	PINTURA PVA BRANCA	---
SACADA	49,33	SIM	SIM	PORCELANATO IMITANDO MADEIRA	PINTURA PVA BRANCA	---

MEZANINO CECAD NÍVEL: 23,00 ESCALA: 1:125

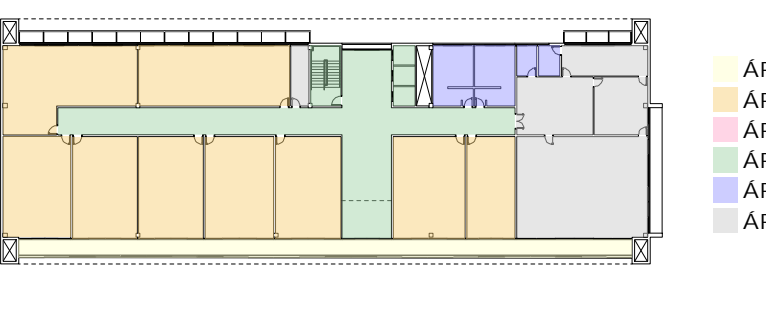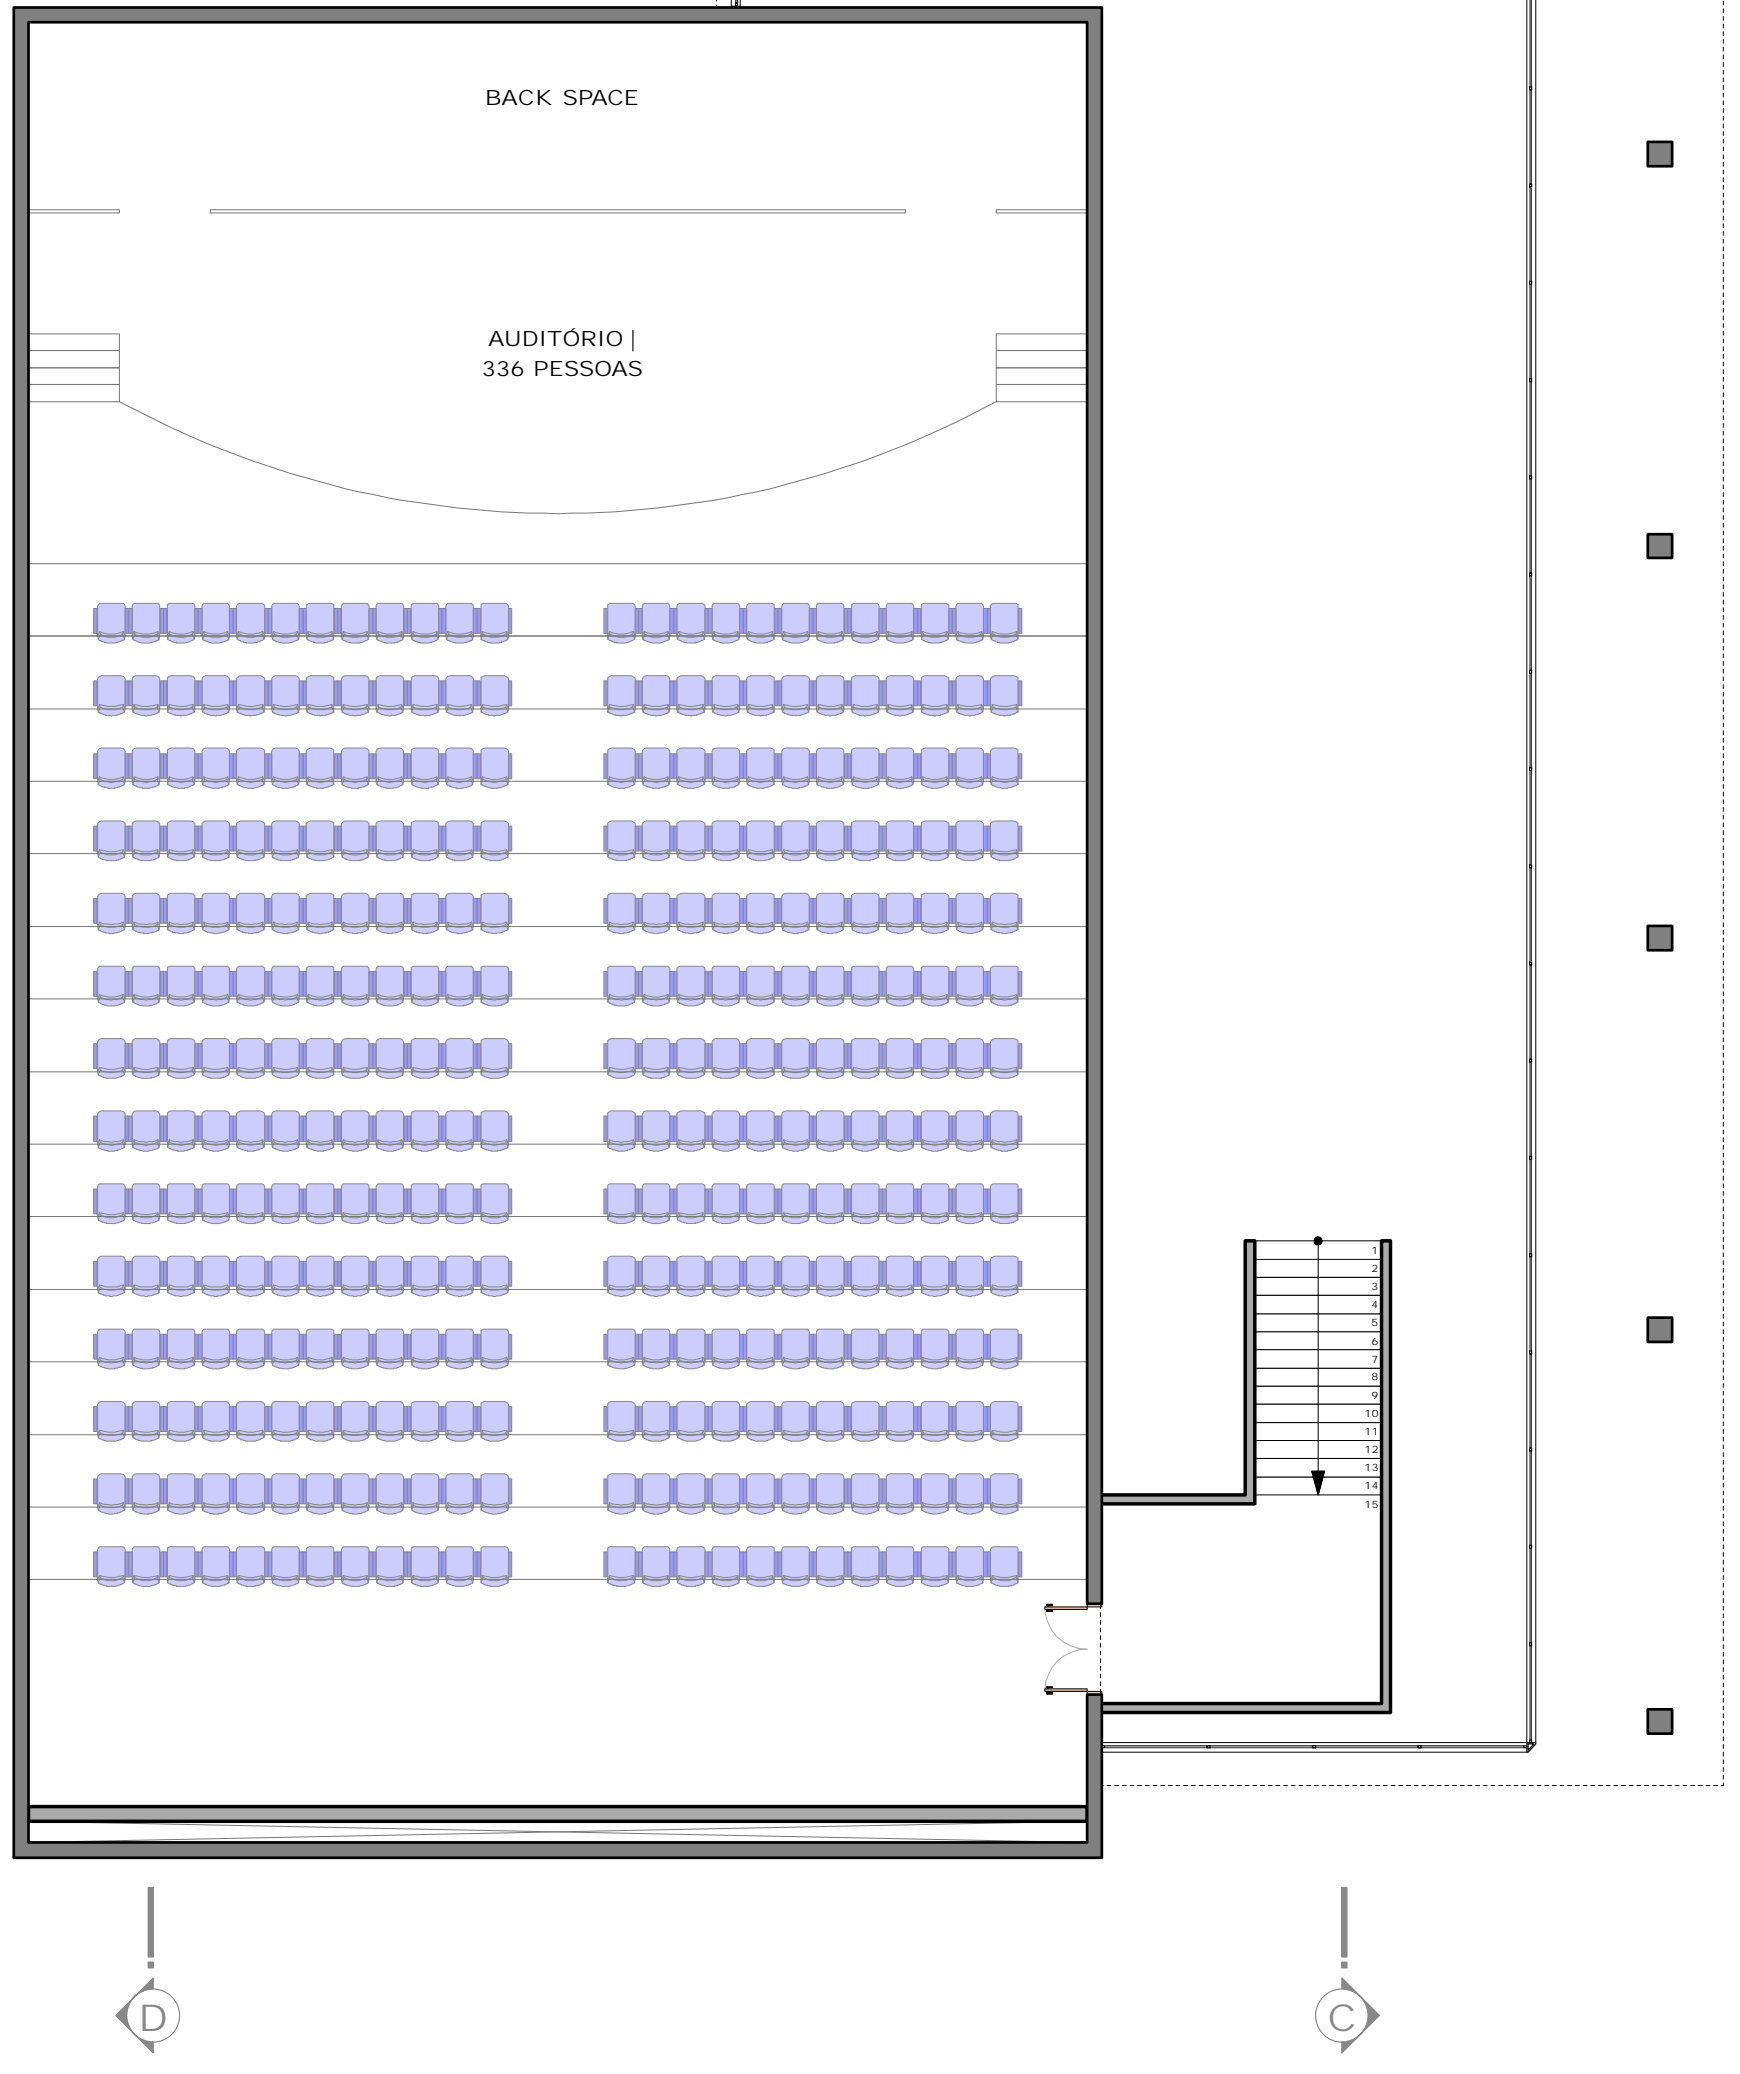

ESPAÇO	ÁREA (m²)	VENTILAÇÃO	ILUMINAÇÃO	PISO	PARDE	OBSERVAÇÕES
CIRCULAÇÃO VERTICAL	58,71	SIM	SIM	PORCELANATO IMITANDO MADEIRA	PINTURA PVA BRANCA	3 ELEV. PARA 12 PESSOAS CADA, ESC. N-20, B-20/21, H-17, 20/21
FANCOIL	10,80	SIM	SIM	CONCRETO DE DESEMPENHO	PINTURA PVA BRANCA	---
WC FEMININO	24,00	SIM	SIM	PORCELANATO IMITANDO MADEIRA	PINTURA PVA BRANCA	---
WC MASCULINO	24,00	SIM	SIM	PORCELANATO IMITANDO MADEIRA	PINTURA PVA BRANCA	---
CIRCULAÇÃO	172,67	SIM	SIM	PORCELANATO IMITANDO MADEIRA	PINTURA PVA BRANCA	---
SALAS DE AULA 1 A 8	941,28	SIM	SIM	PORCELANATO IMITANDO MADEIRA	PINTURA PVA BRANCA	---
SALA DOS PROFESSORES	94,90	SIM	SIM	PORCELANATO IMITANDO MADEIRA	PINTURA PVA BRANCA	---
SECRETARIA	43,18	SIM	SIM	PORCELANATO IMITANDO MADEIRA	PINTURA PVA BRANCA	---
WC SECRETARIA	6,00	SIM	SIM	PORCELANATO IMITANDO MADEIRA	PINTURA PVA BRANCA	---
GERENCIA	25,65	SIM	SIM	PORCELANATO IMITANDO MADEIRA	PINTURA PVA BRANCA	---
WC GERENCIA	6,45	SIM	SIM	PORCELANATO IMITANDO MADEIRA	PINTURA PVA BRANCA	---
SETOR ADMINISTRATIVO	30,75	SIM	SIM	PORCELANATO IMITANDO MADEIRA	PINTURA PVA BRANCA	---
SALA DE BELUNDICES	30,07	SIM	SIM	PORCELANATO IMITANDO MADEIRA	PINTURA PVA BRANCA	---
SACADA	110,70	SIM	SIM	PORCELANATO IMITANDO MADEIRA	PINTURA PVA BRANCA	---

2º PAVIMENTO CECAD NÍVEL: 26,00 ESCALA: 1:125

