


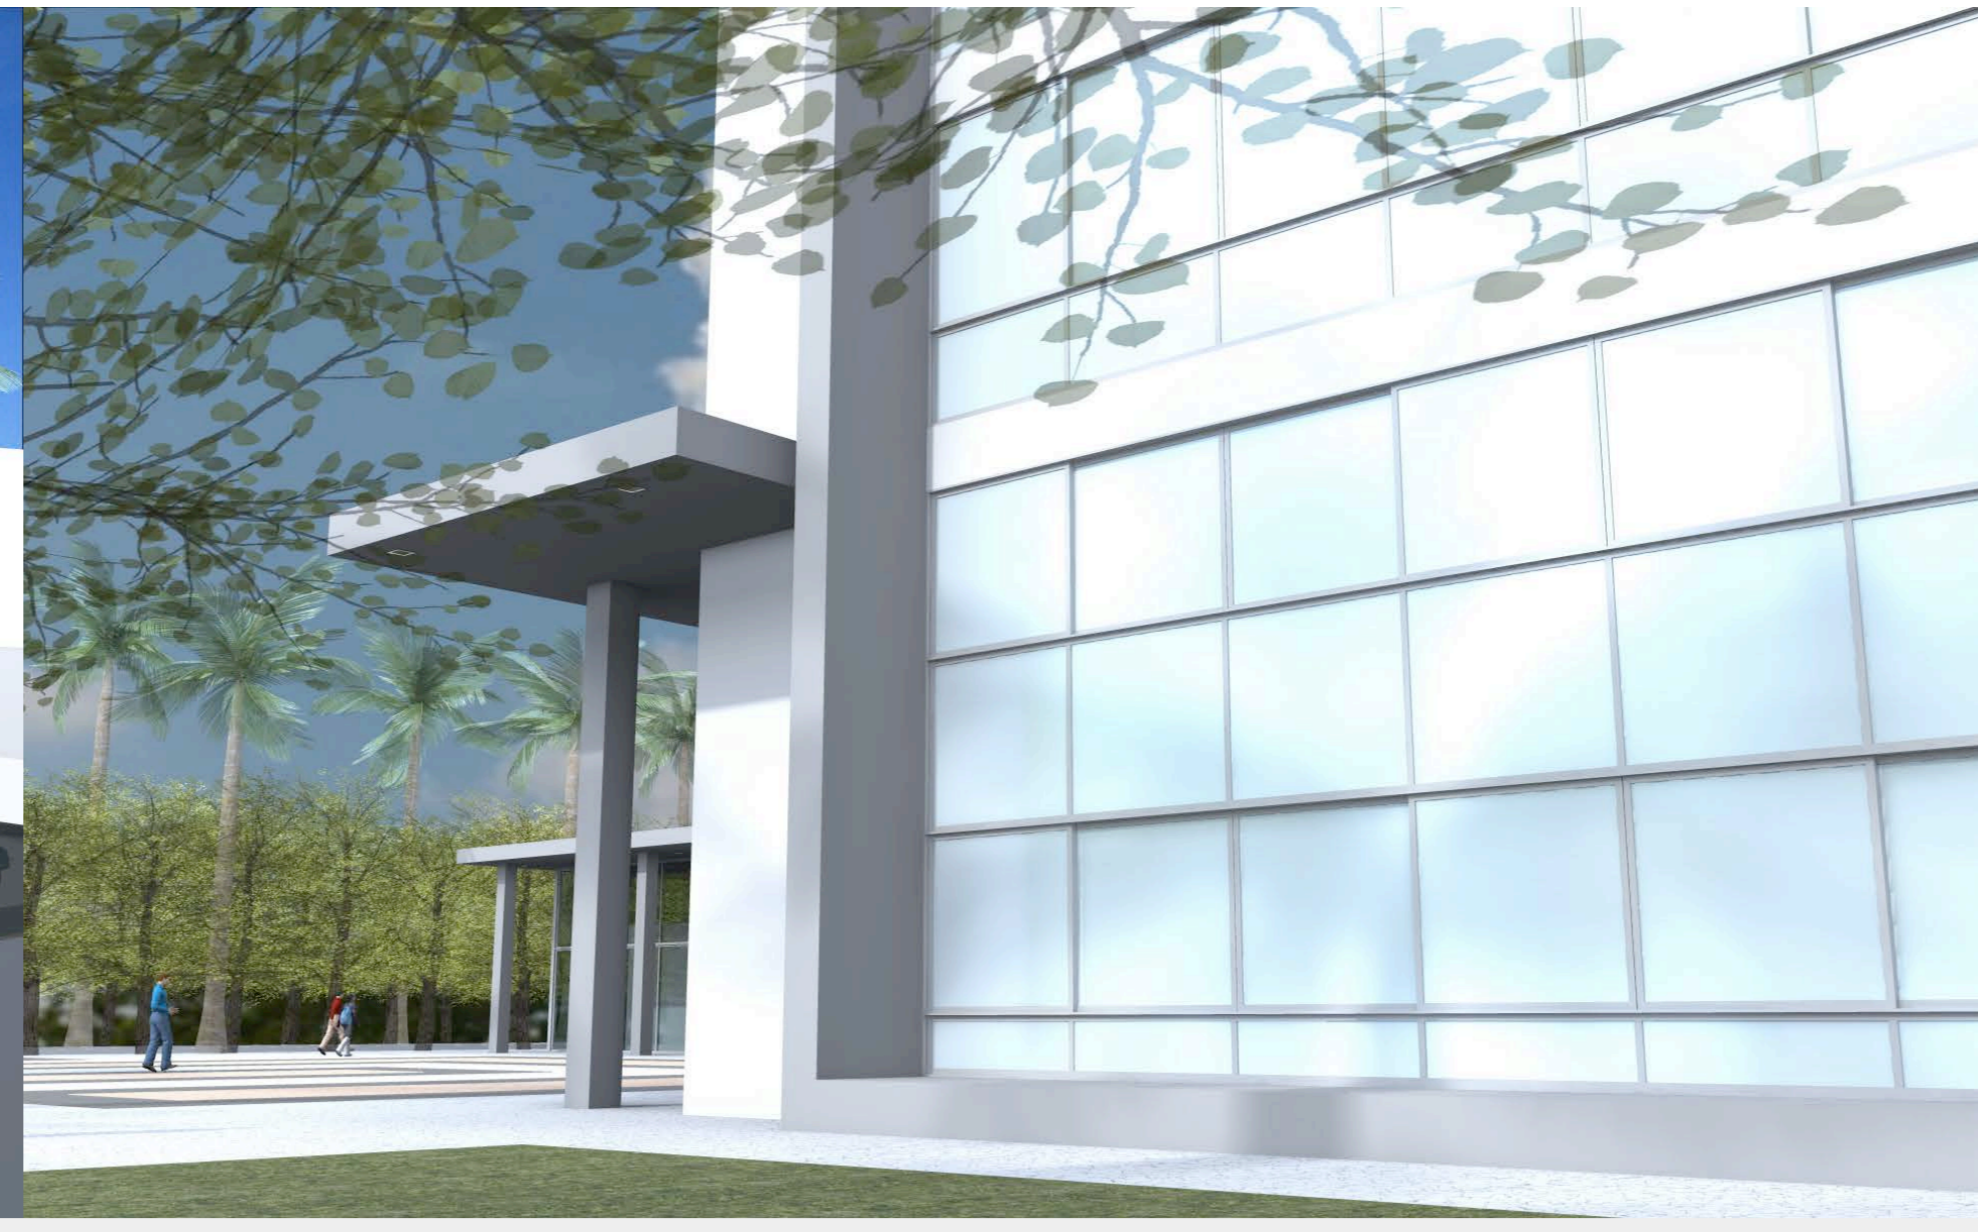



PERSPECTIVA EXTERNA



PERSPECTIVA EXTERNA



PERSPECTIVA EXTERNA

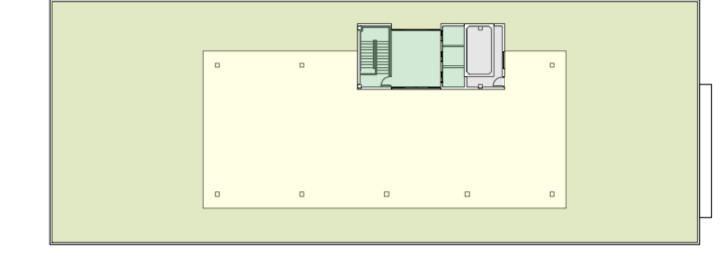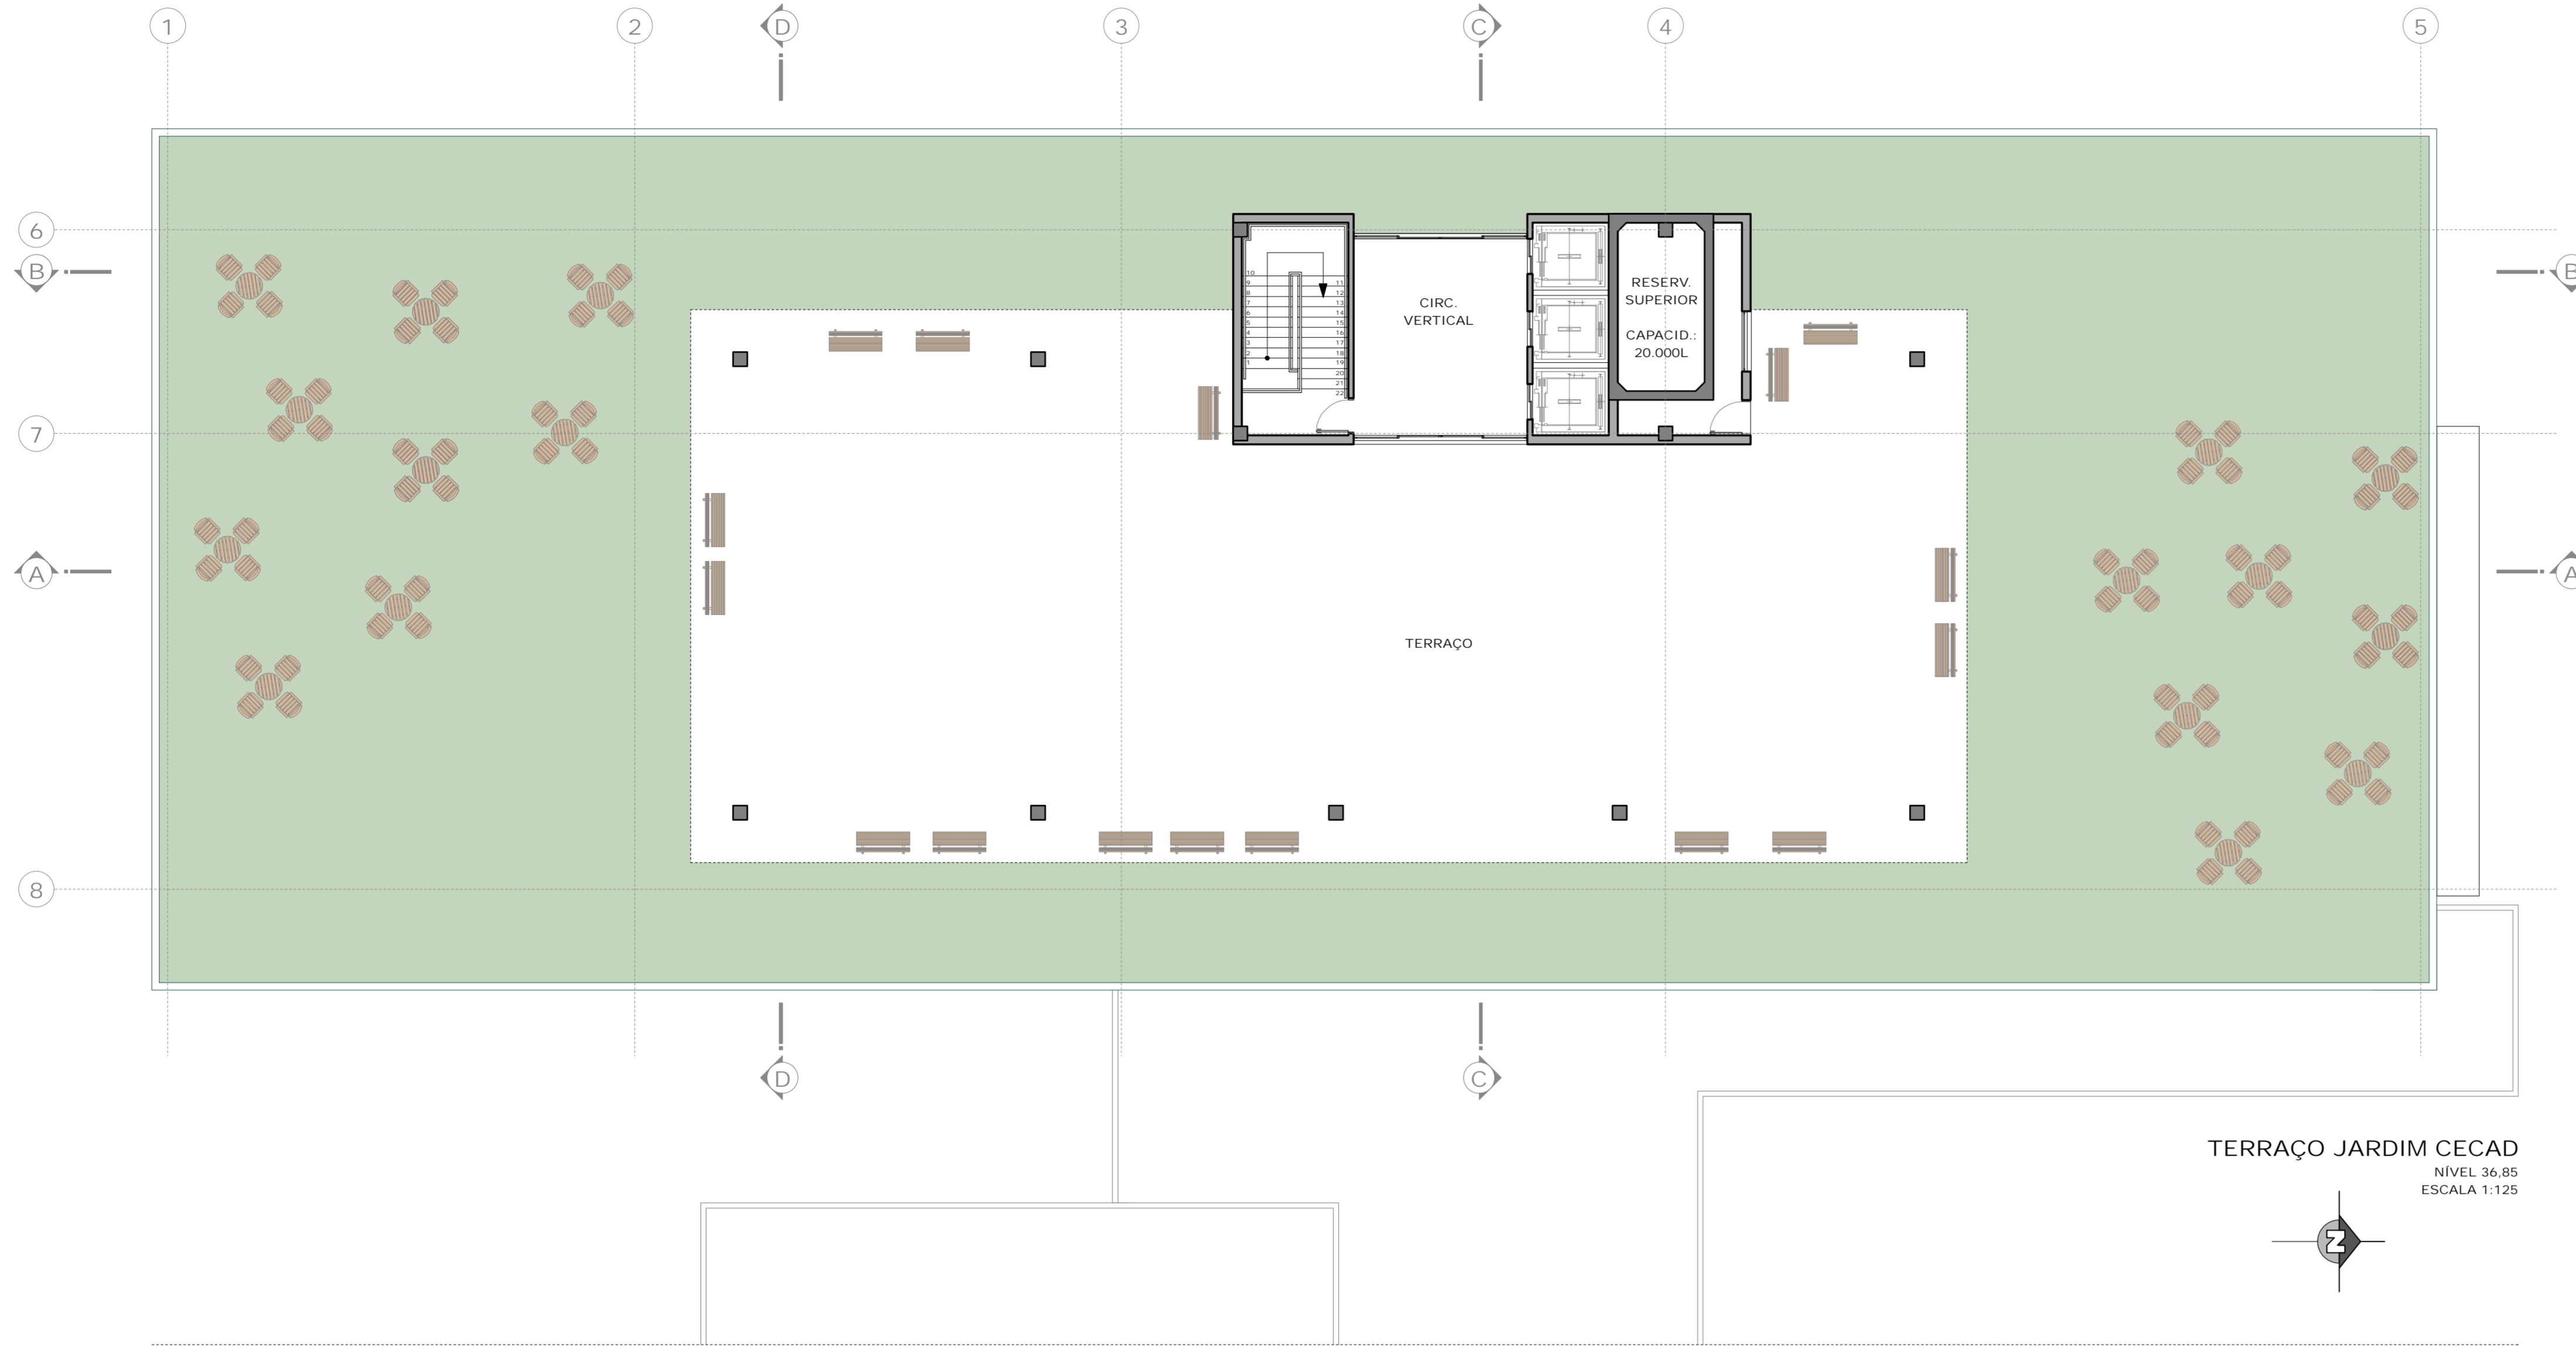

- ÁREA DE CONVÍVIO
- ÁREA DE AULA
- ÁREA DE AVALIAÇÃO
- ÁREA DE CIRCULAÇÃO
- ÁREA DE HIGIENE
- ÁREA DE MANUTENÇÃO

TERRAÇO						
ESPAÇO	ÁREA (m²)	VENTILAÇÃO NATURAL	ILUMINAÇÃO NATURAL	PISO	PAREDE	OBSERVAÇÕES
CIRCULAÇÃO VERTICAL	58,71	SIM	SIM	PORFELANATO IMITANDO MADEIRA	PIFATURA PVA BRANCA	3 ELIF. PARA 13 PESSOAS CADA ESC. N-23, B-25CM, H=17,50m
RESERVATÓRIO SUPERIOR	21,02	SIM	SIM	CONCRETO DESEMPANADO	PIFATURA PVA BRANCA	---
TERRAÇO COBERTO	906,19	---	---	PORFELANATO RÚSTICO	---	---
TERRAÇO DESCOBERTO	914,28	---	---	GRAMA	---	---

