




PERSPECTIVA EXTERNA




PERSPECTIVA EXTERNA




PERSPECTIVA EXTERNA

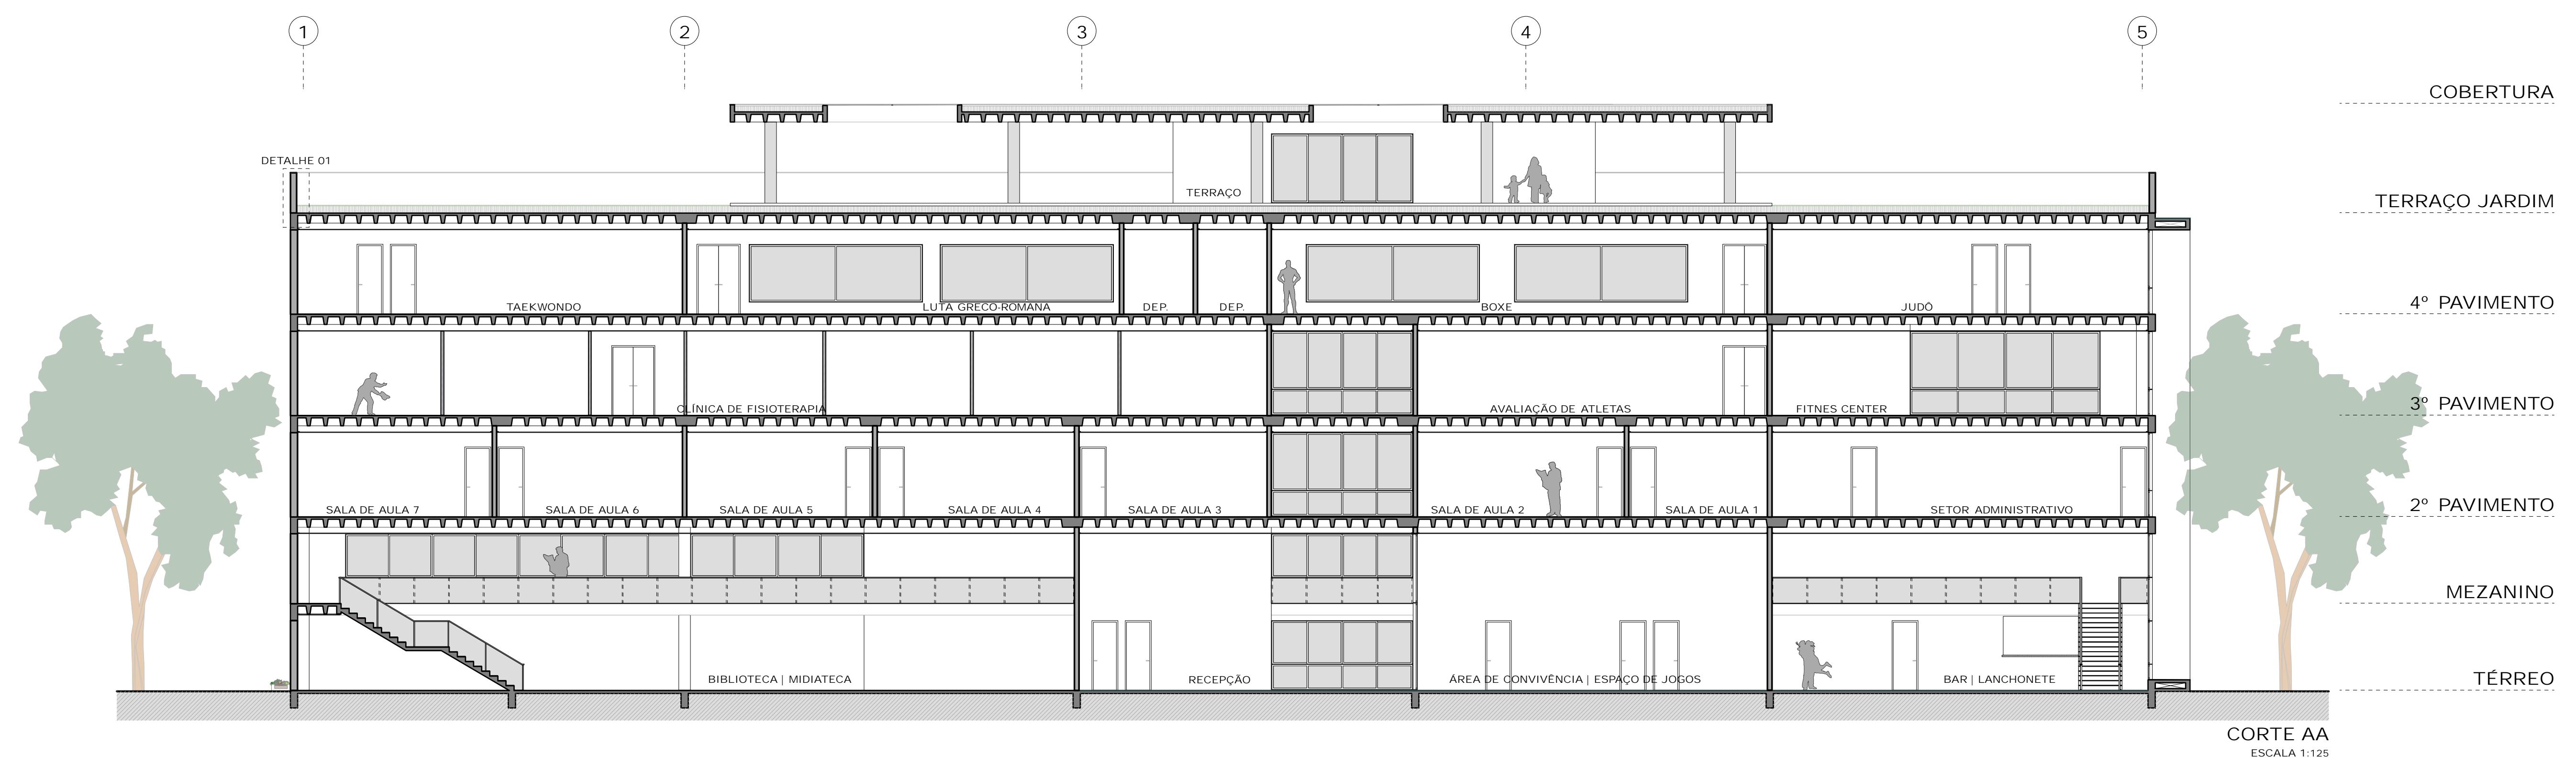


CORTE AA
ESCALA 1:125

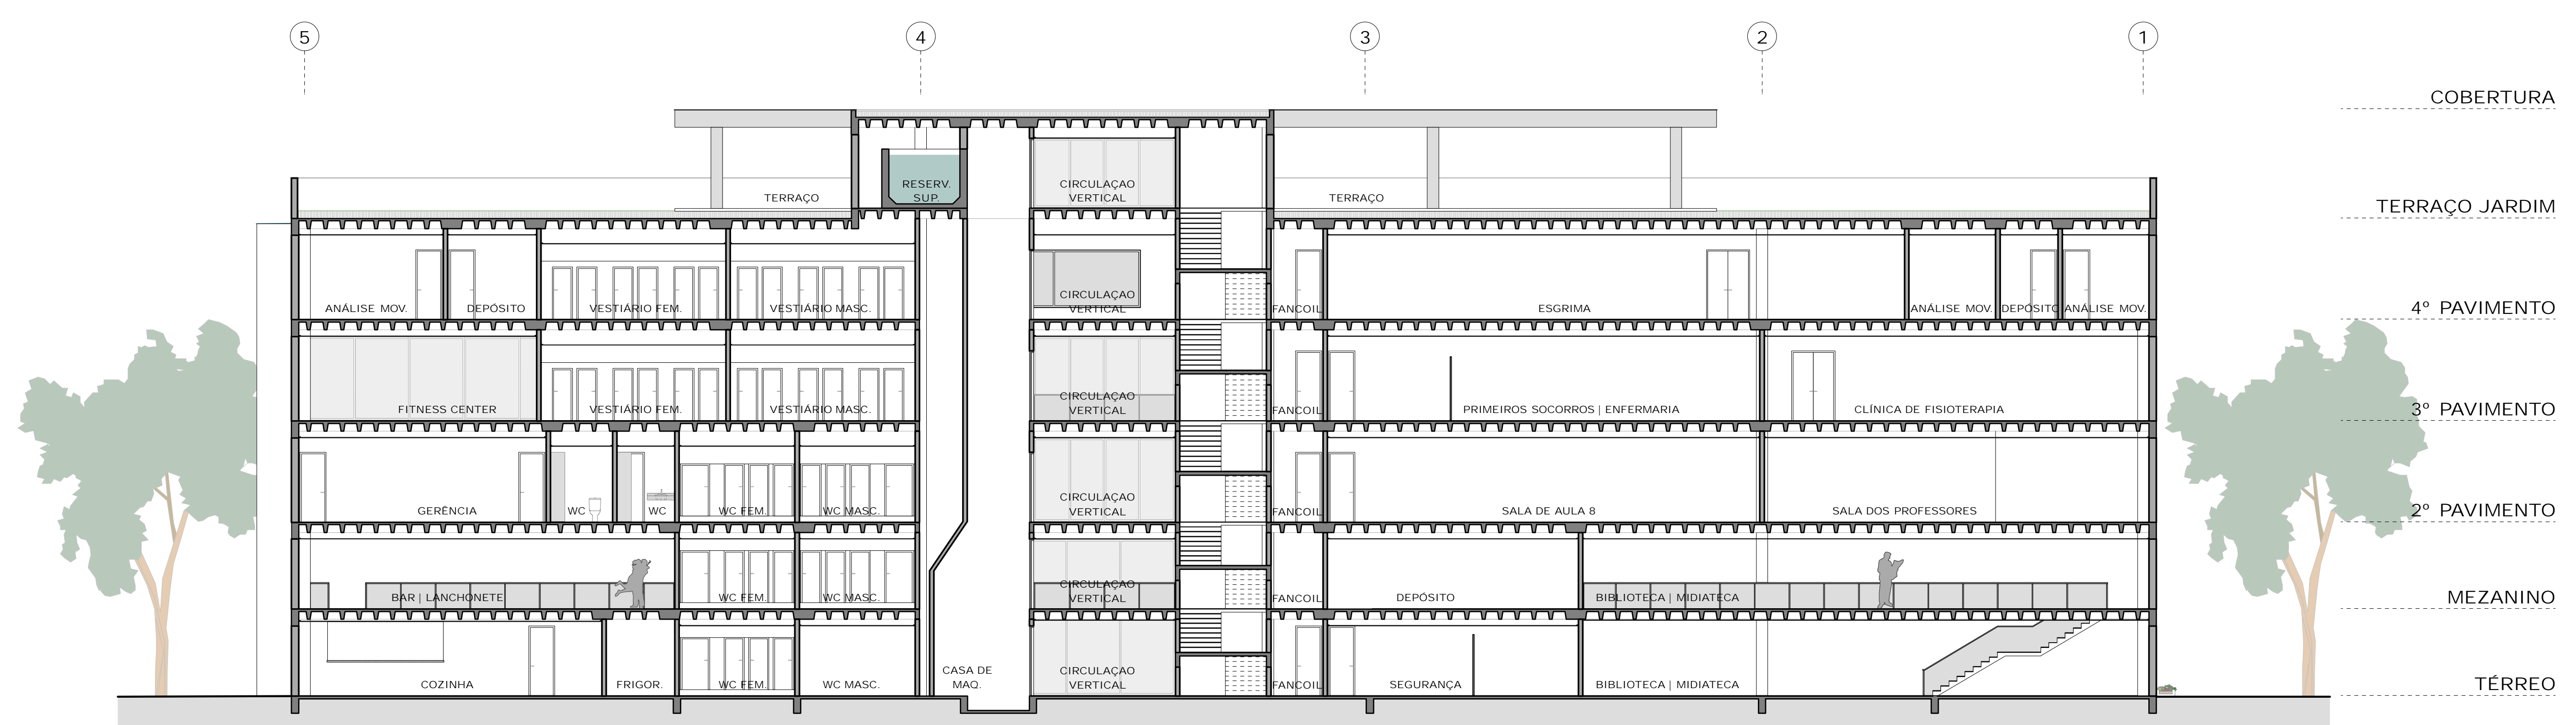

CORTE BB
ESCALA 1:125

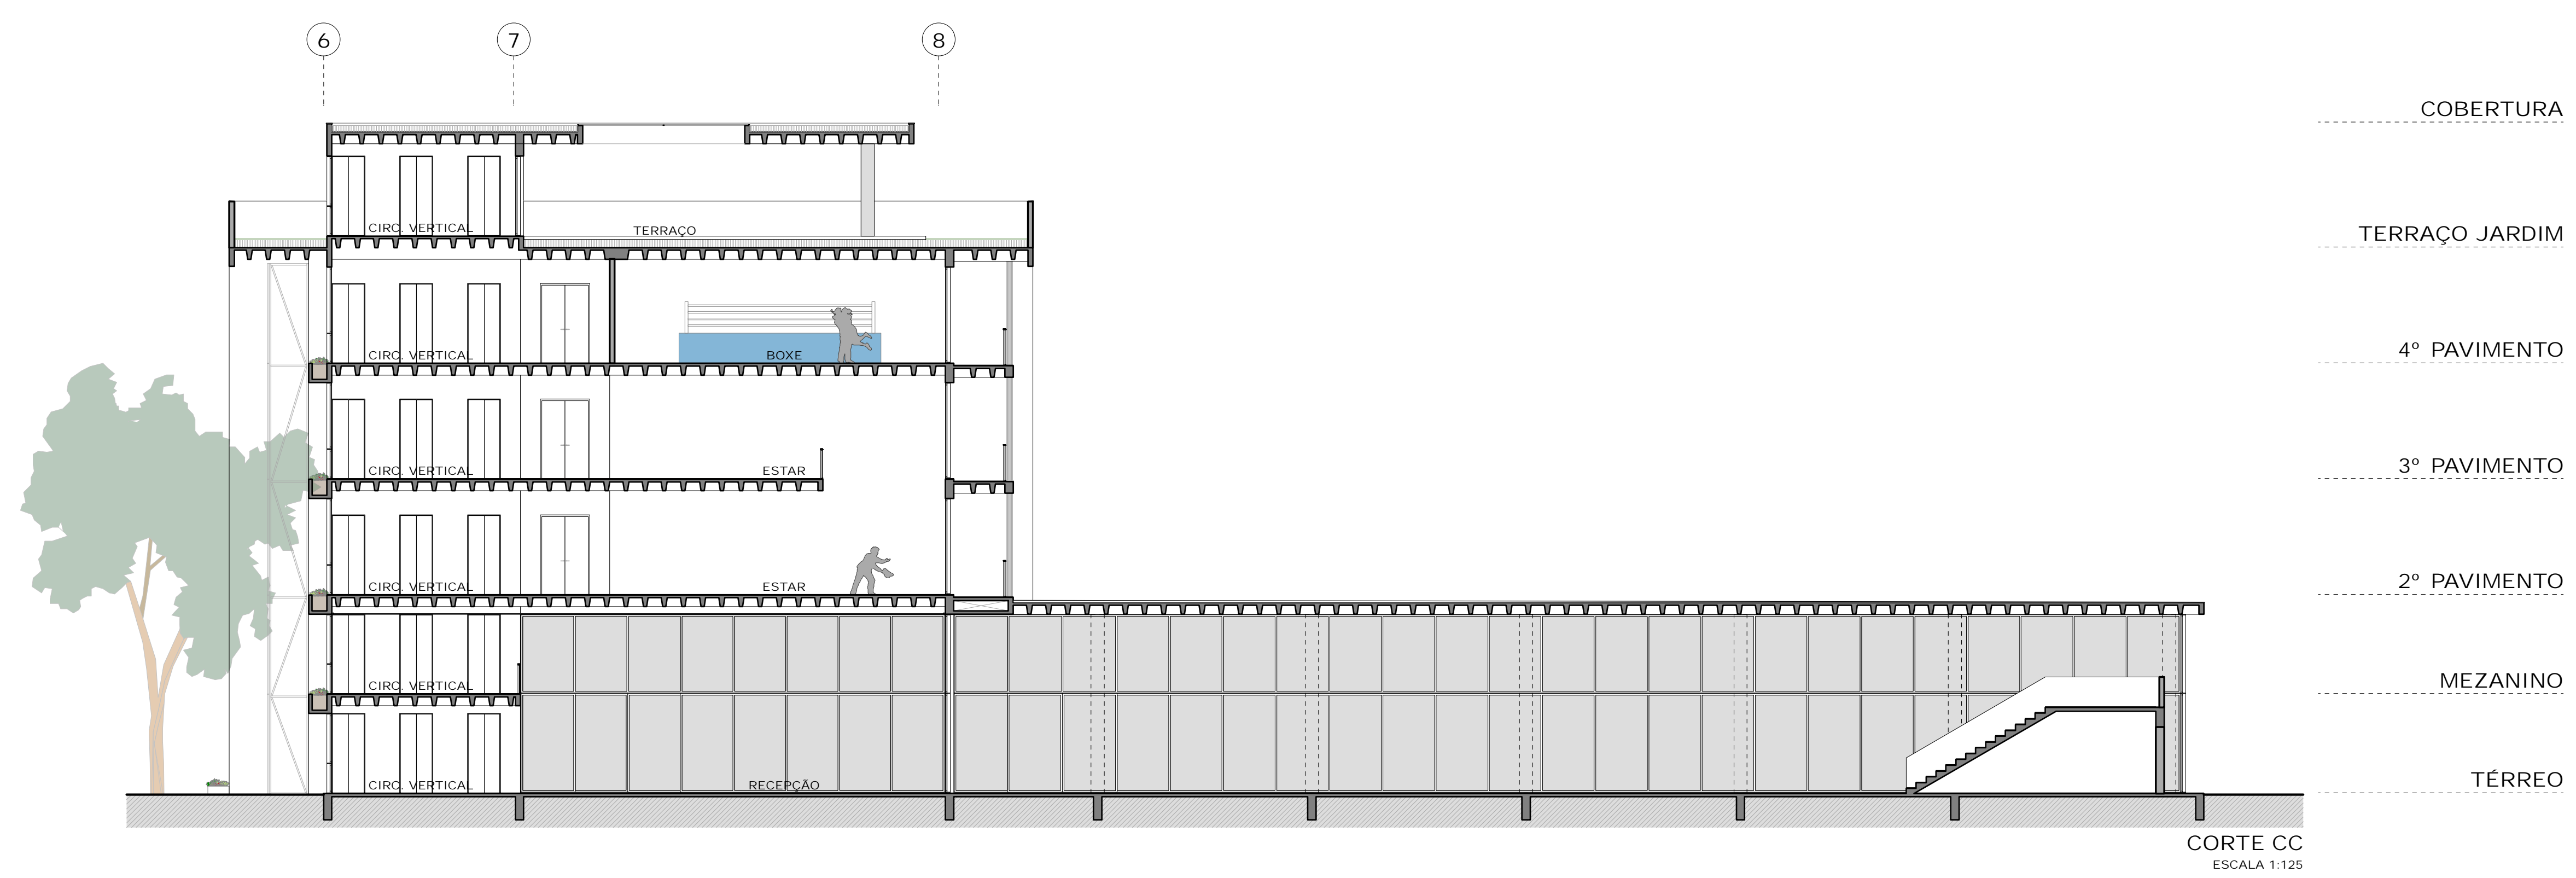

CORTE CC
ESCALA 1:125

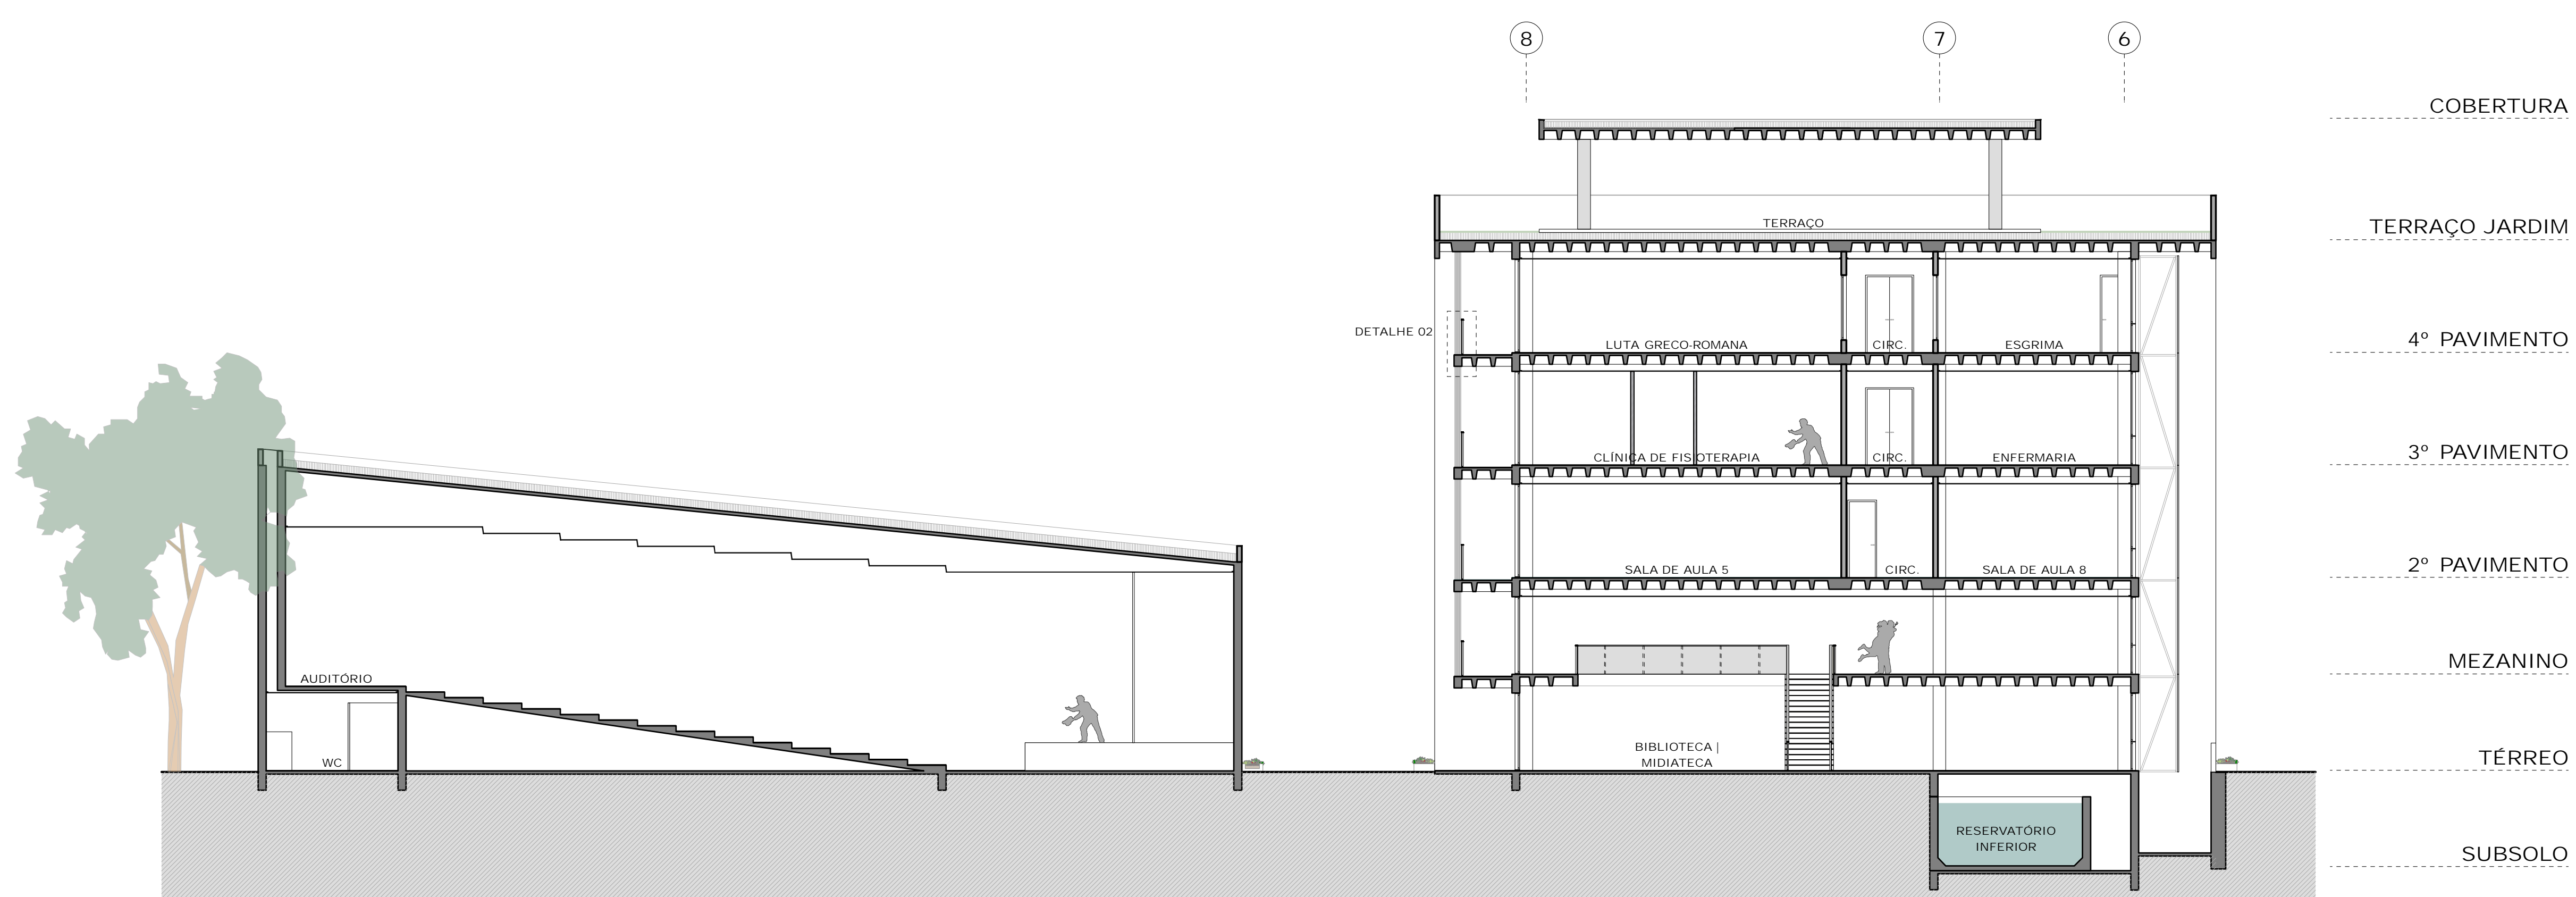

CORTE DD
ESCALA 1:125

