



PERSPECTIVA EXTERNA



PERSPECTIVA EXTERNA




PERSPECTIVA EXTERNA

LEGENDA REVESTIMENTOS EXTERNOS

- CONCRETO BRANCO
- CONCRETO APARENTE IN NATURA

OBS: TODOS OS VIDROS SERÃO 155KNT COOL LITE INCOLOR LAMINADO (4+4mm)


OS BRISES SÃO DE METÁLICOS EM COR CINZA

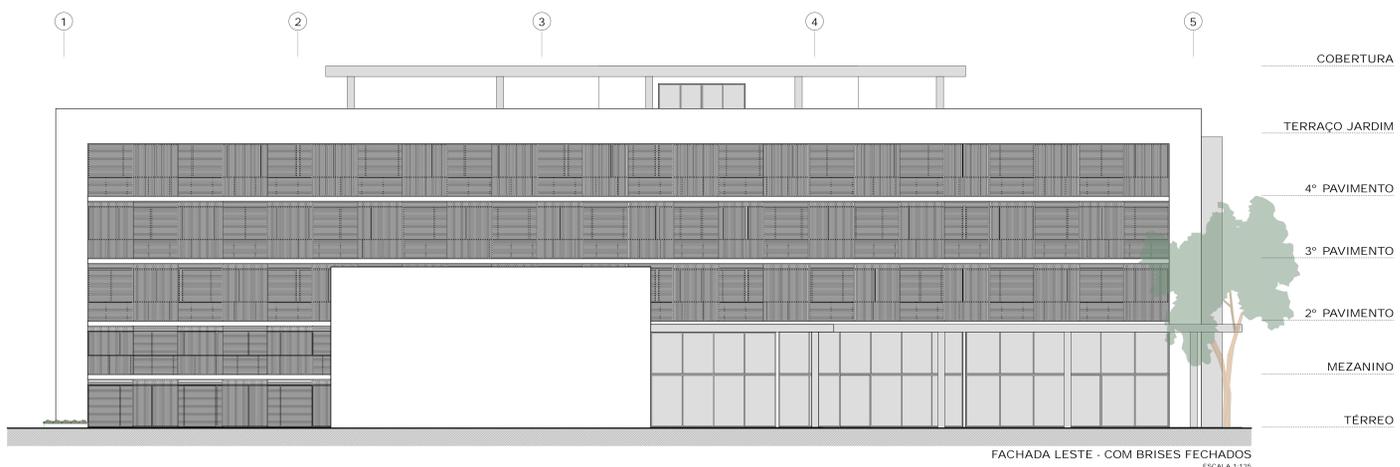


FACHADA LESTE - COM BRISES FECHADOS  
ESCALA 1:125



FACHADA LESTE - COM BRISES PARCIALMENTE ABERTOS  
ESCALA 1:125

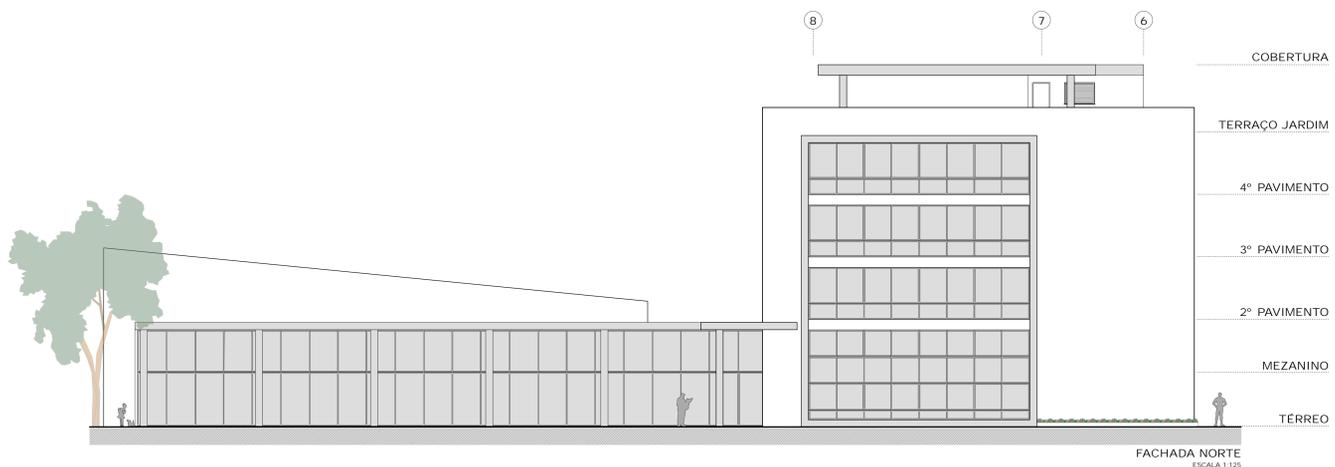

FACHADA NORTE  
ESCALA 1:125

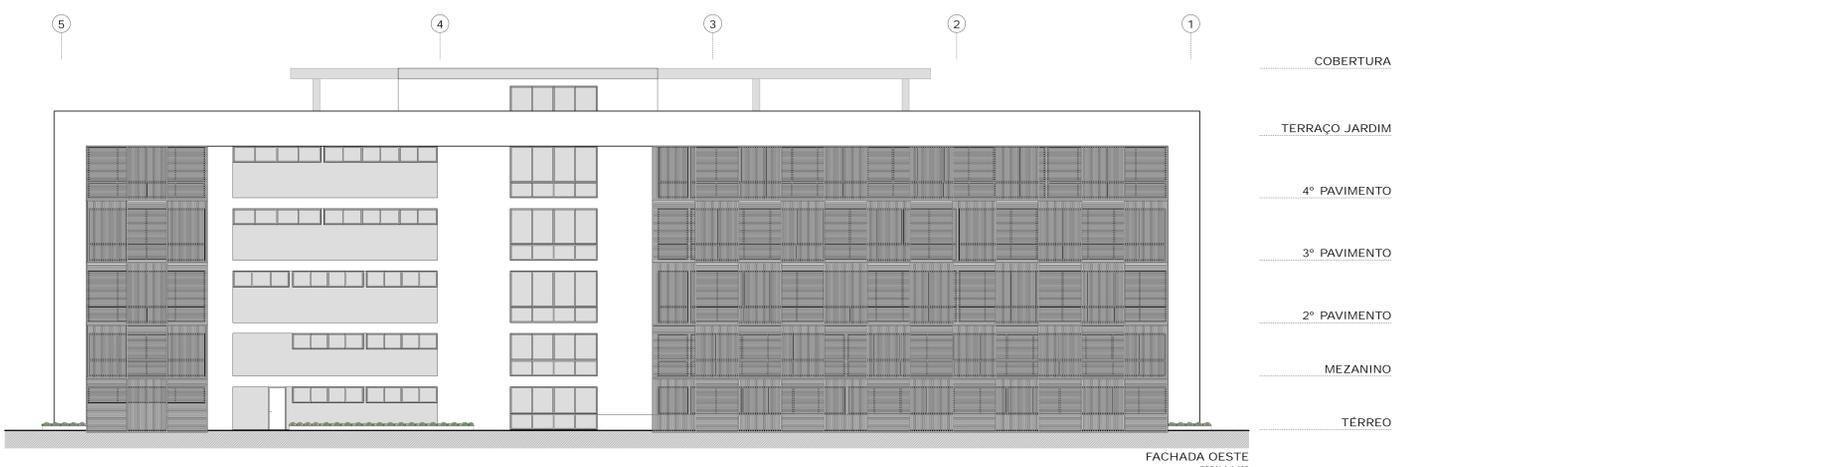

FACHADA OESTE  
ESCALA 1:125



FACHADA SUL  
ESCALA 1:125

