




FACHADA NORTE
ESCALA 1:125

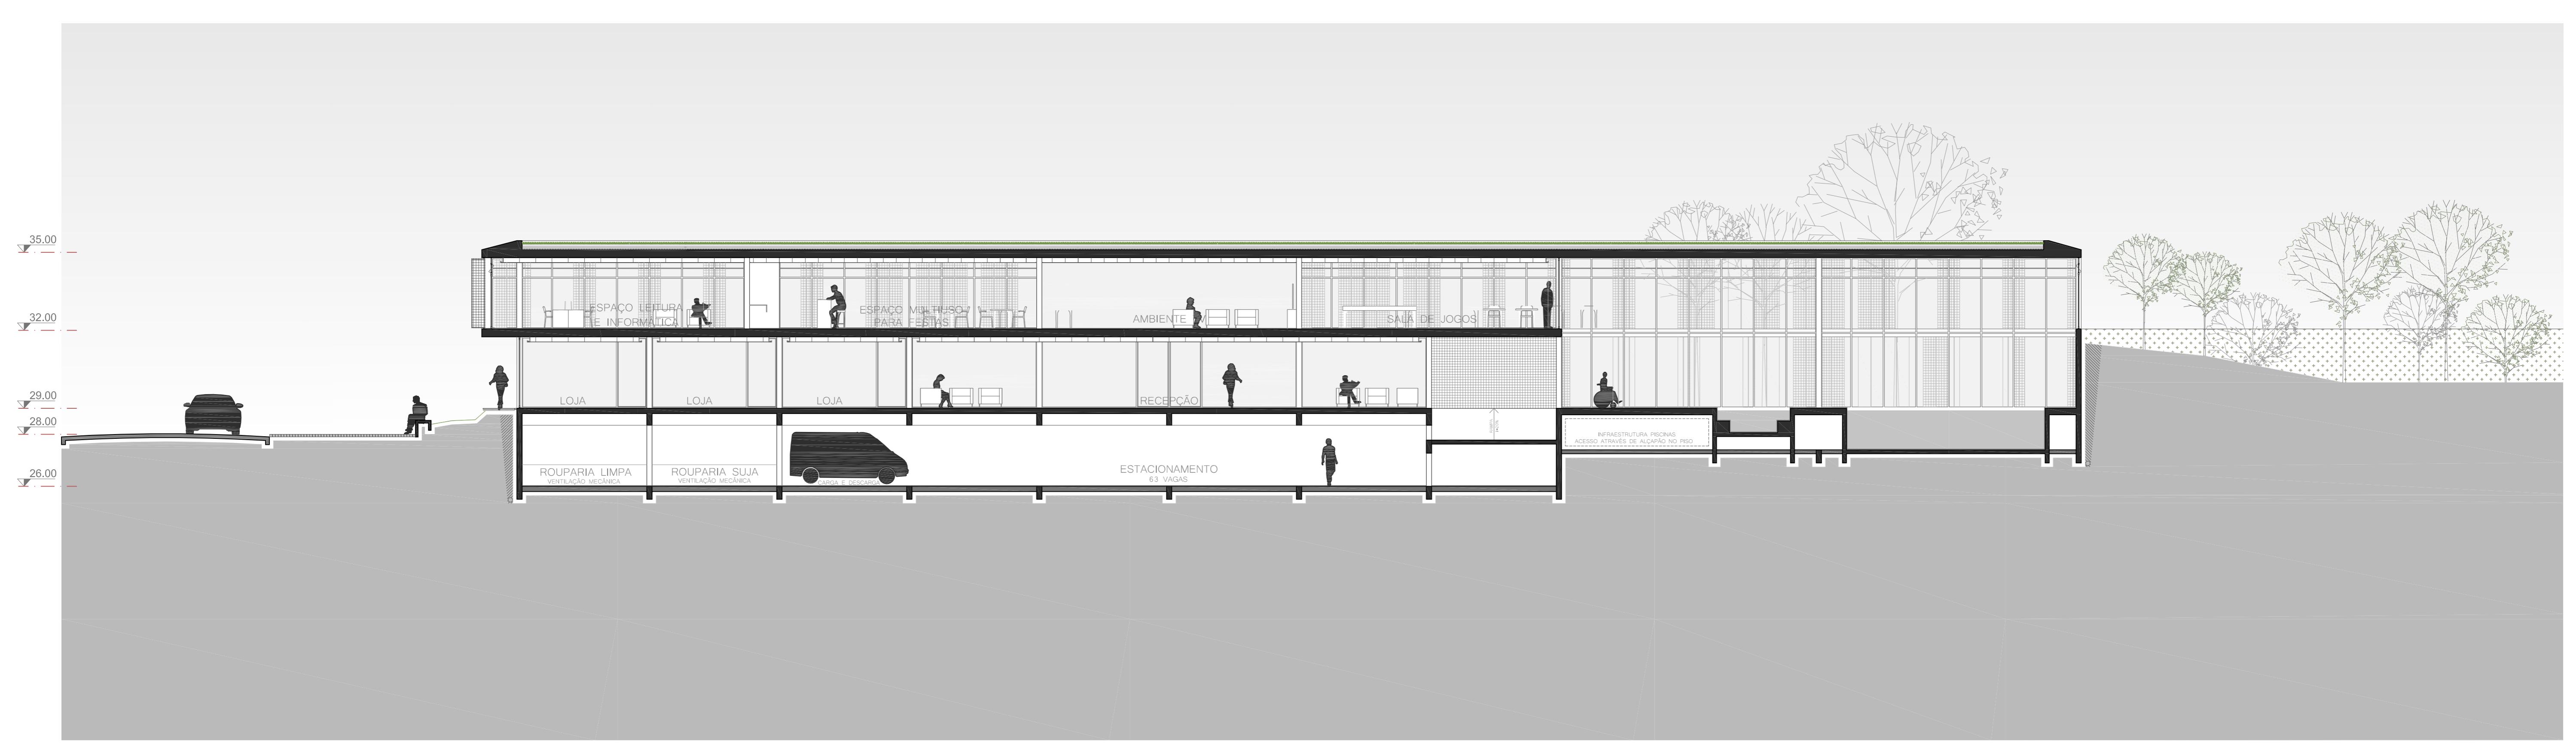

CORTE A
ESCALA 1:125

