


## ESQUEMA DE CLIMATIZAÇÃO E VENTILAÇÃO

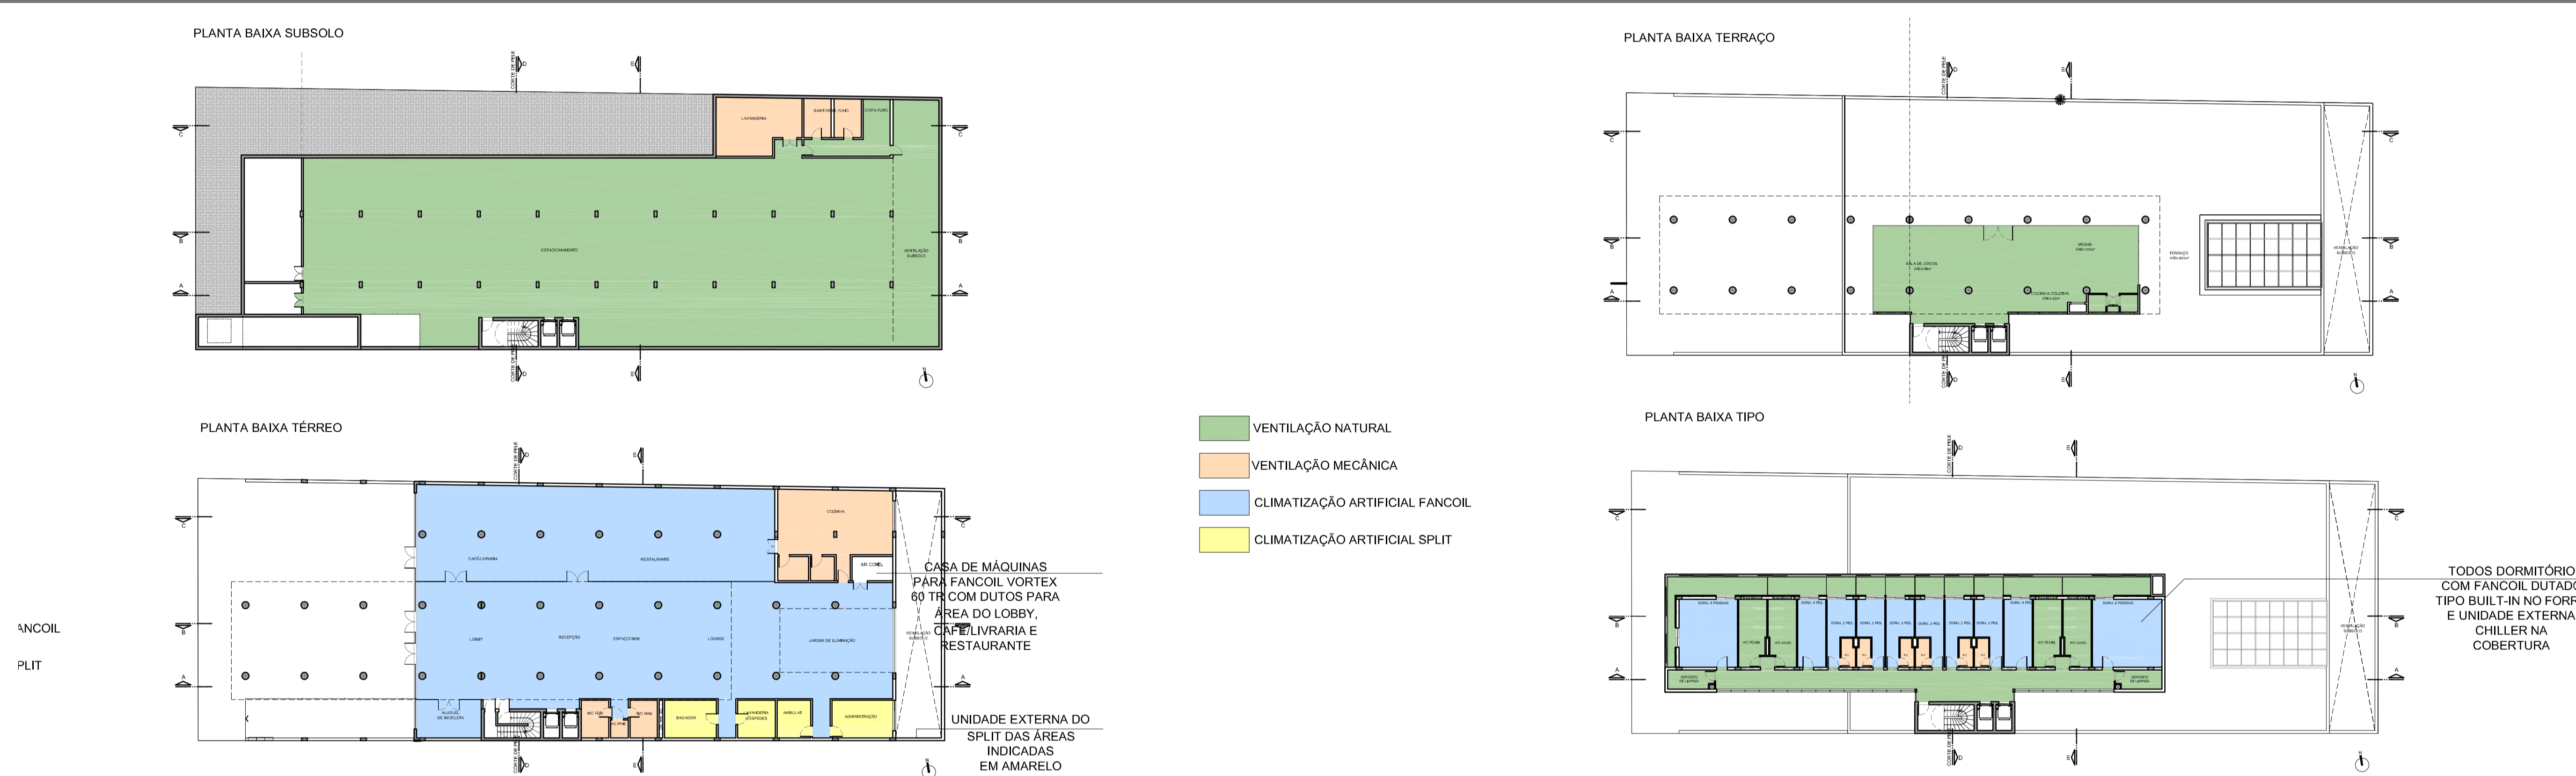

## PERSPECTIVA

