



LANÇAMENTO DE PARTIDO









FLUXO DE CARGA E DESCARGA



FLUXO DE CARROS



FLUXOS DE PEDESTRES

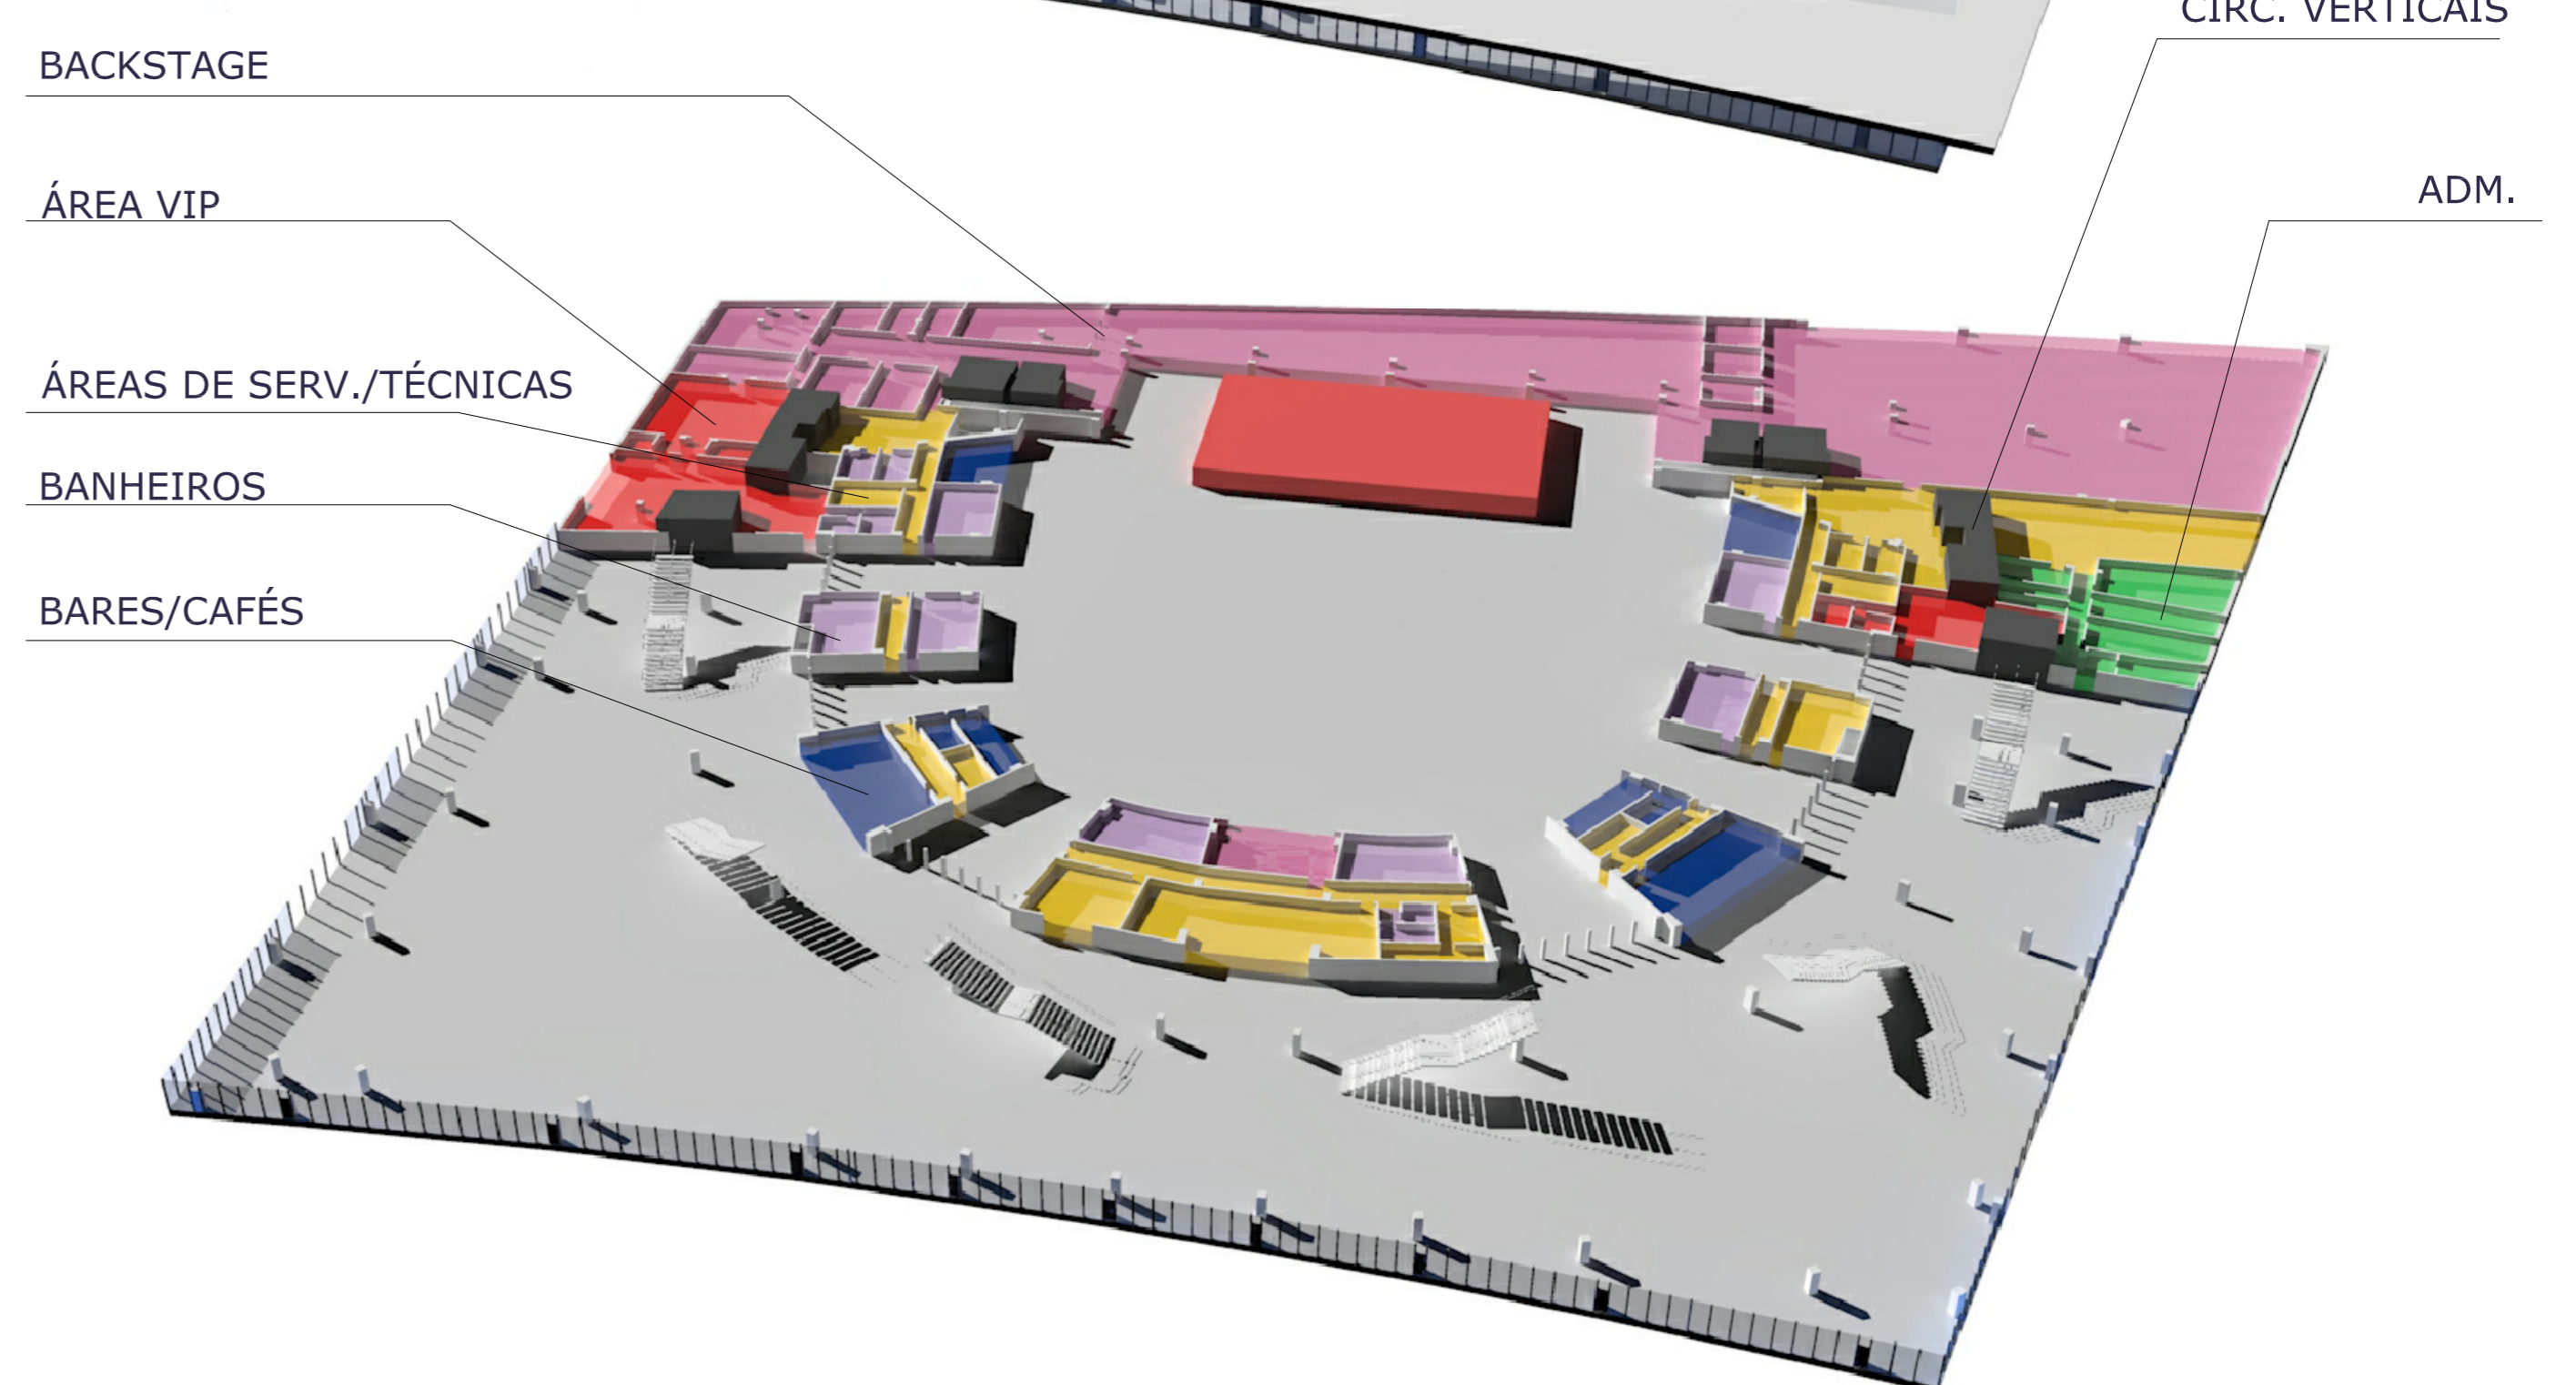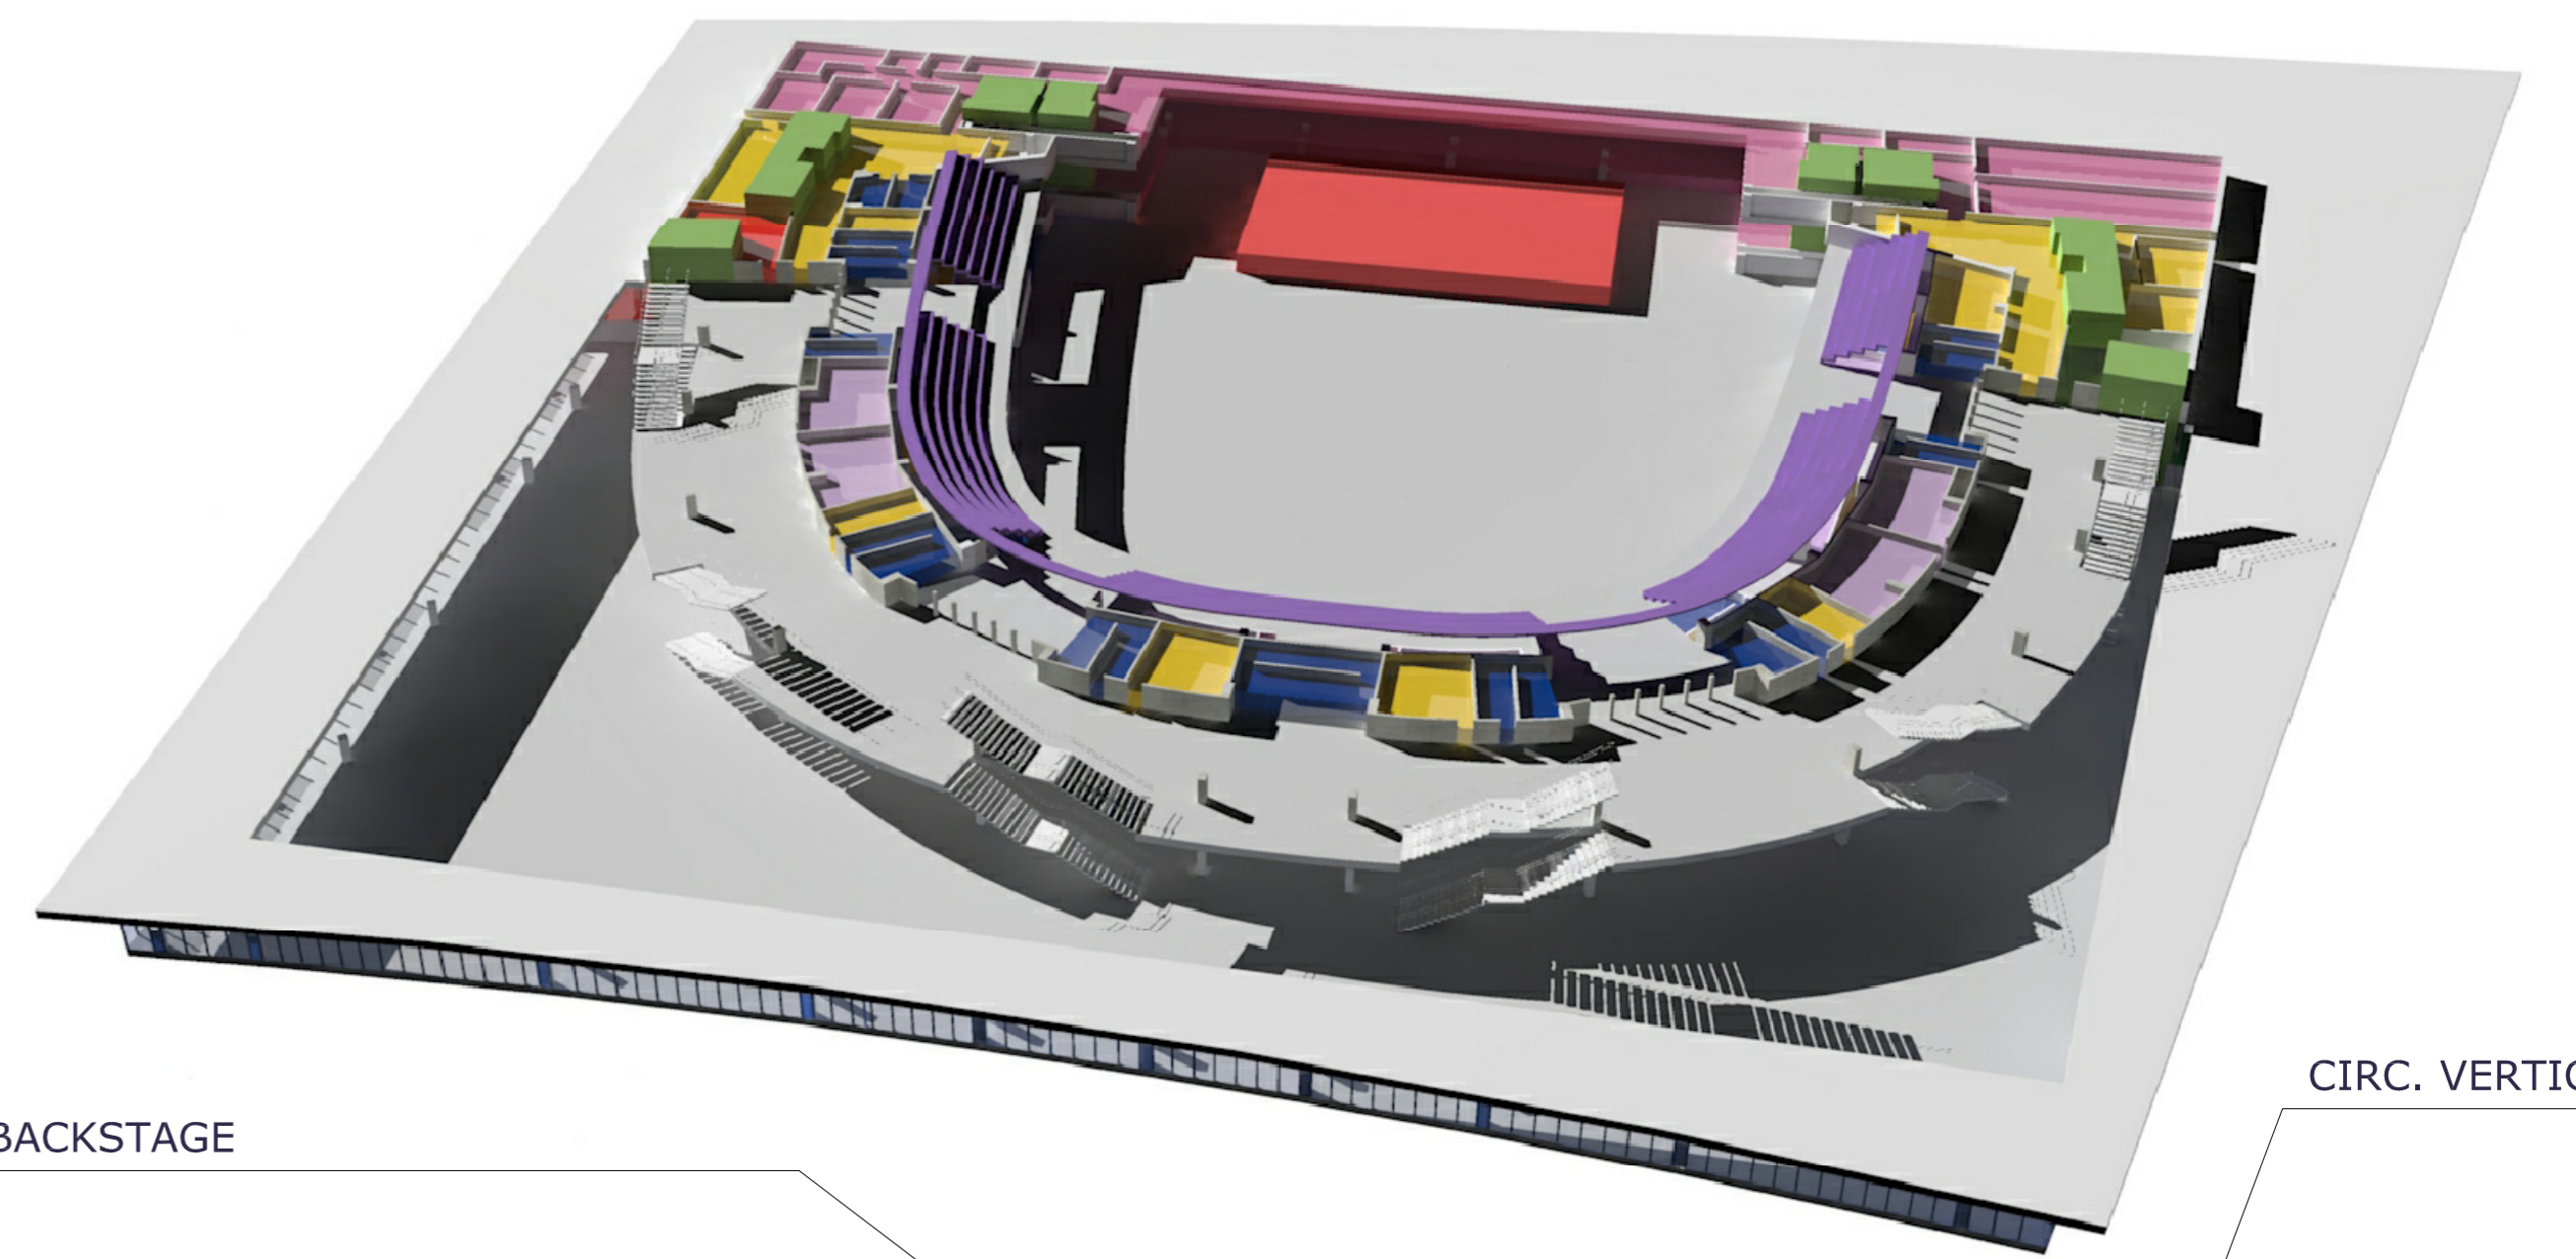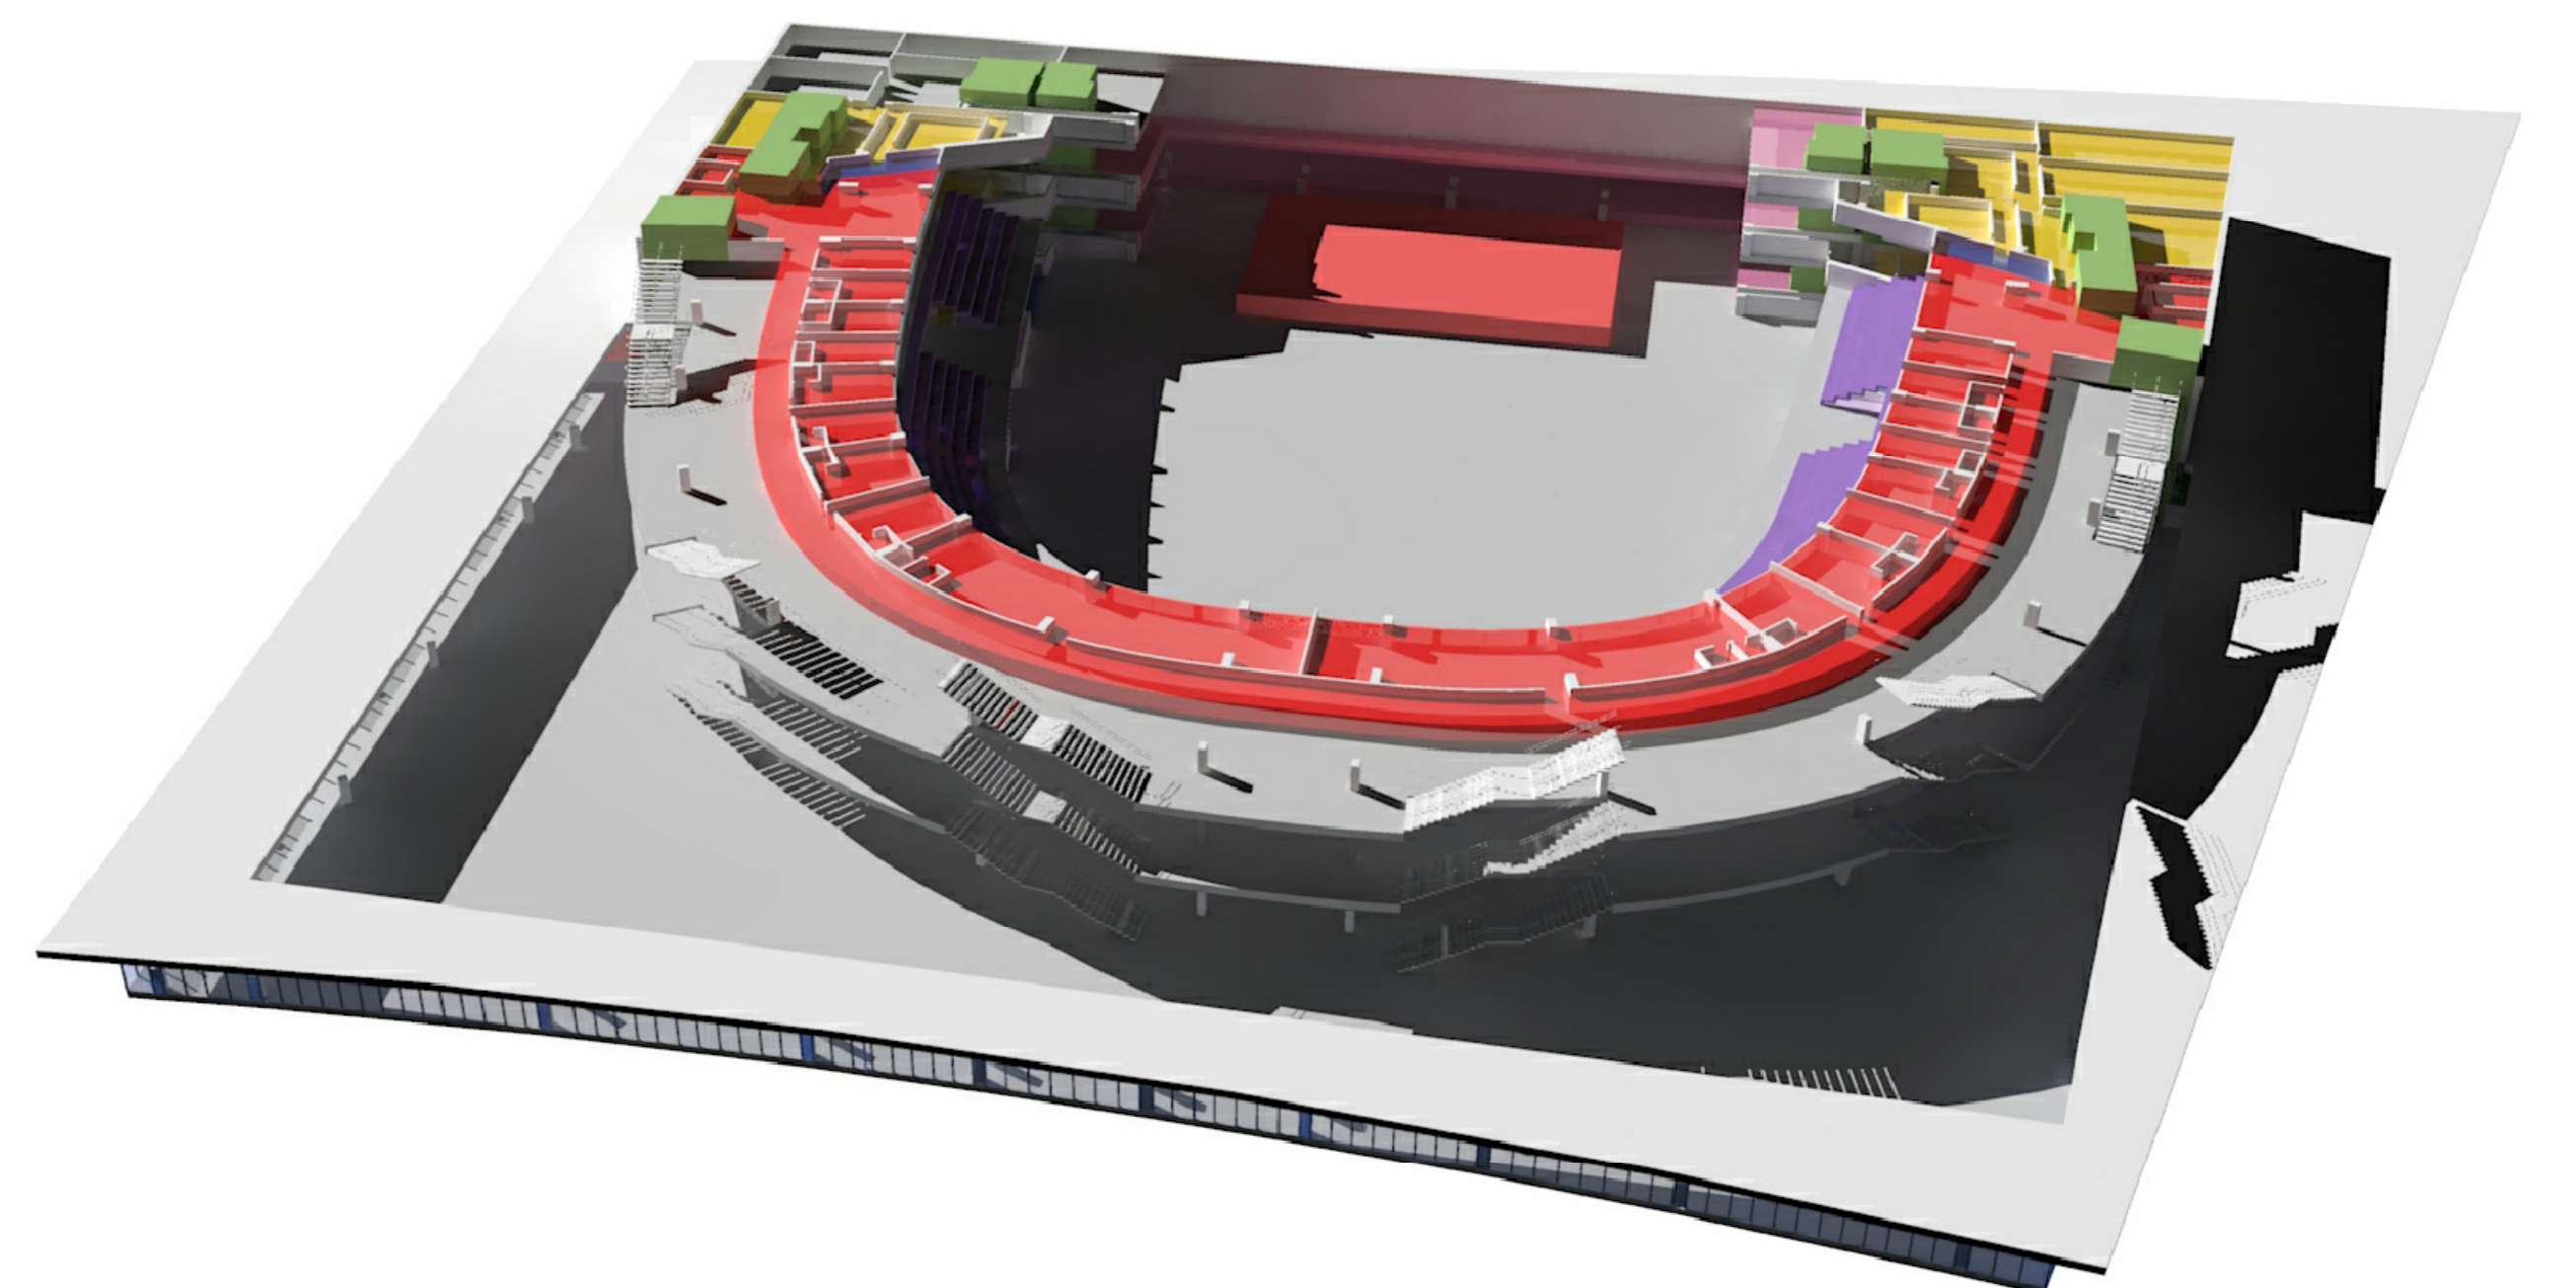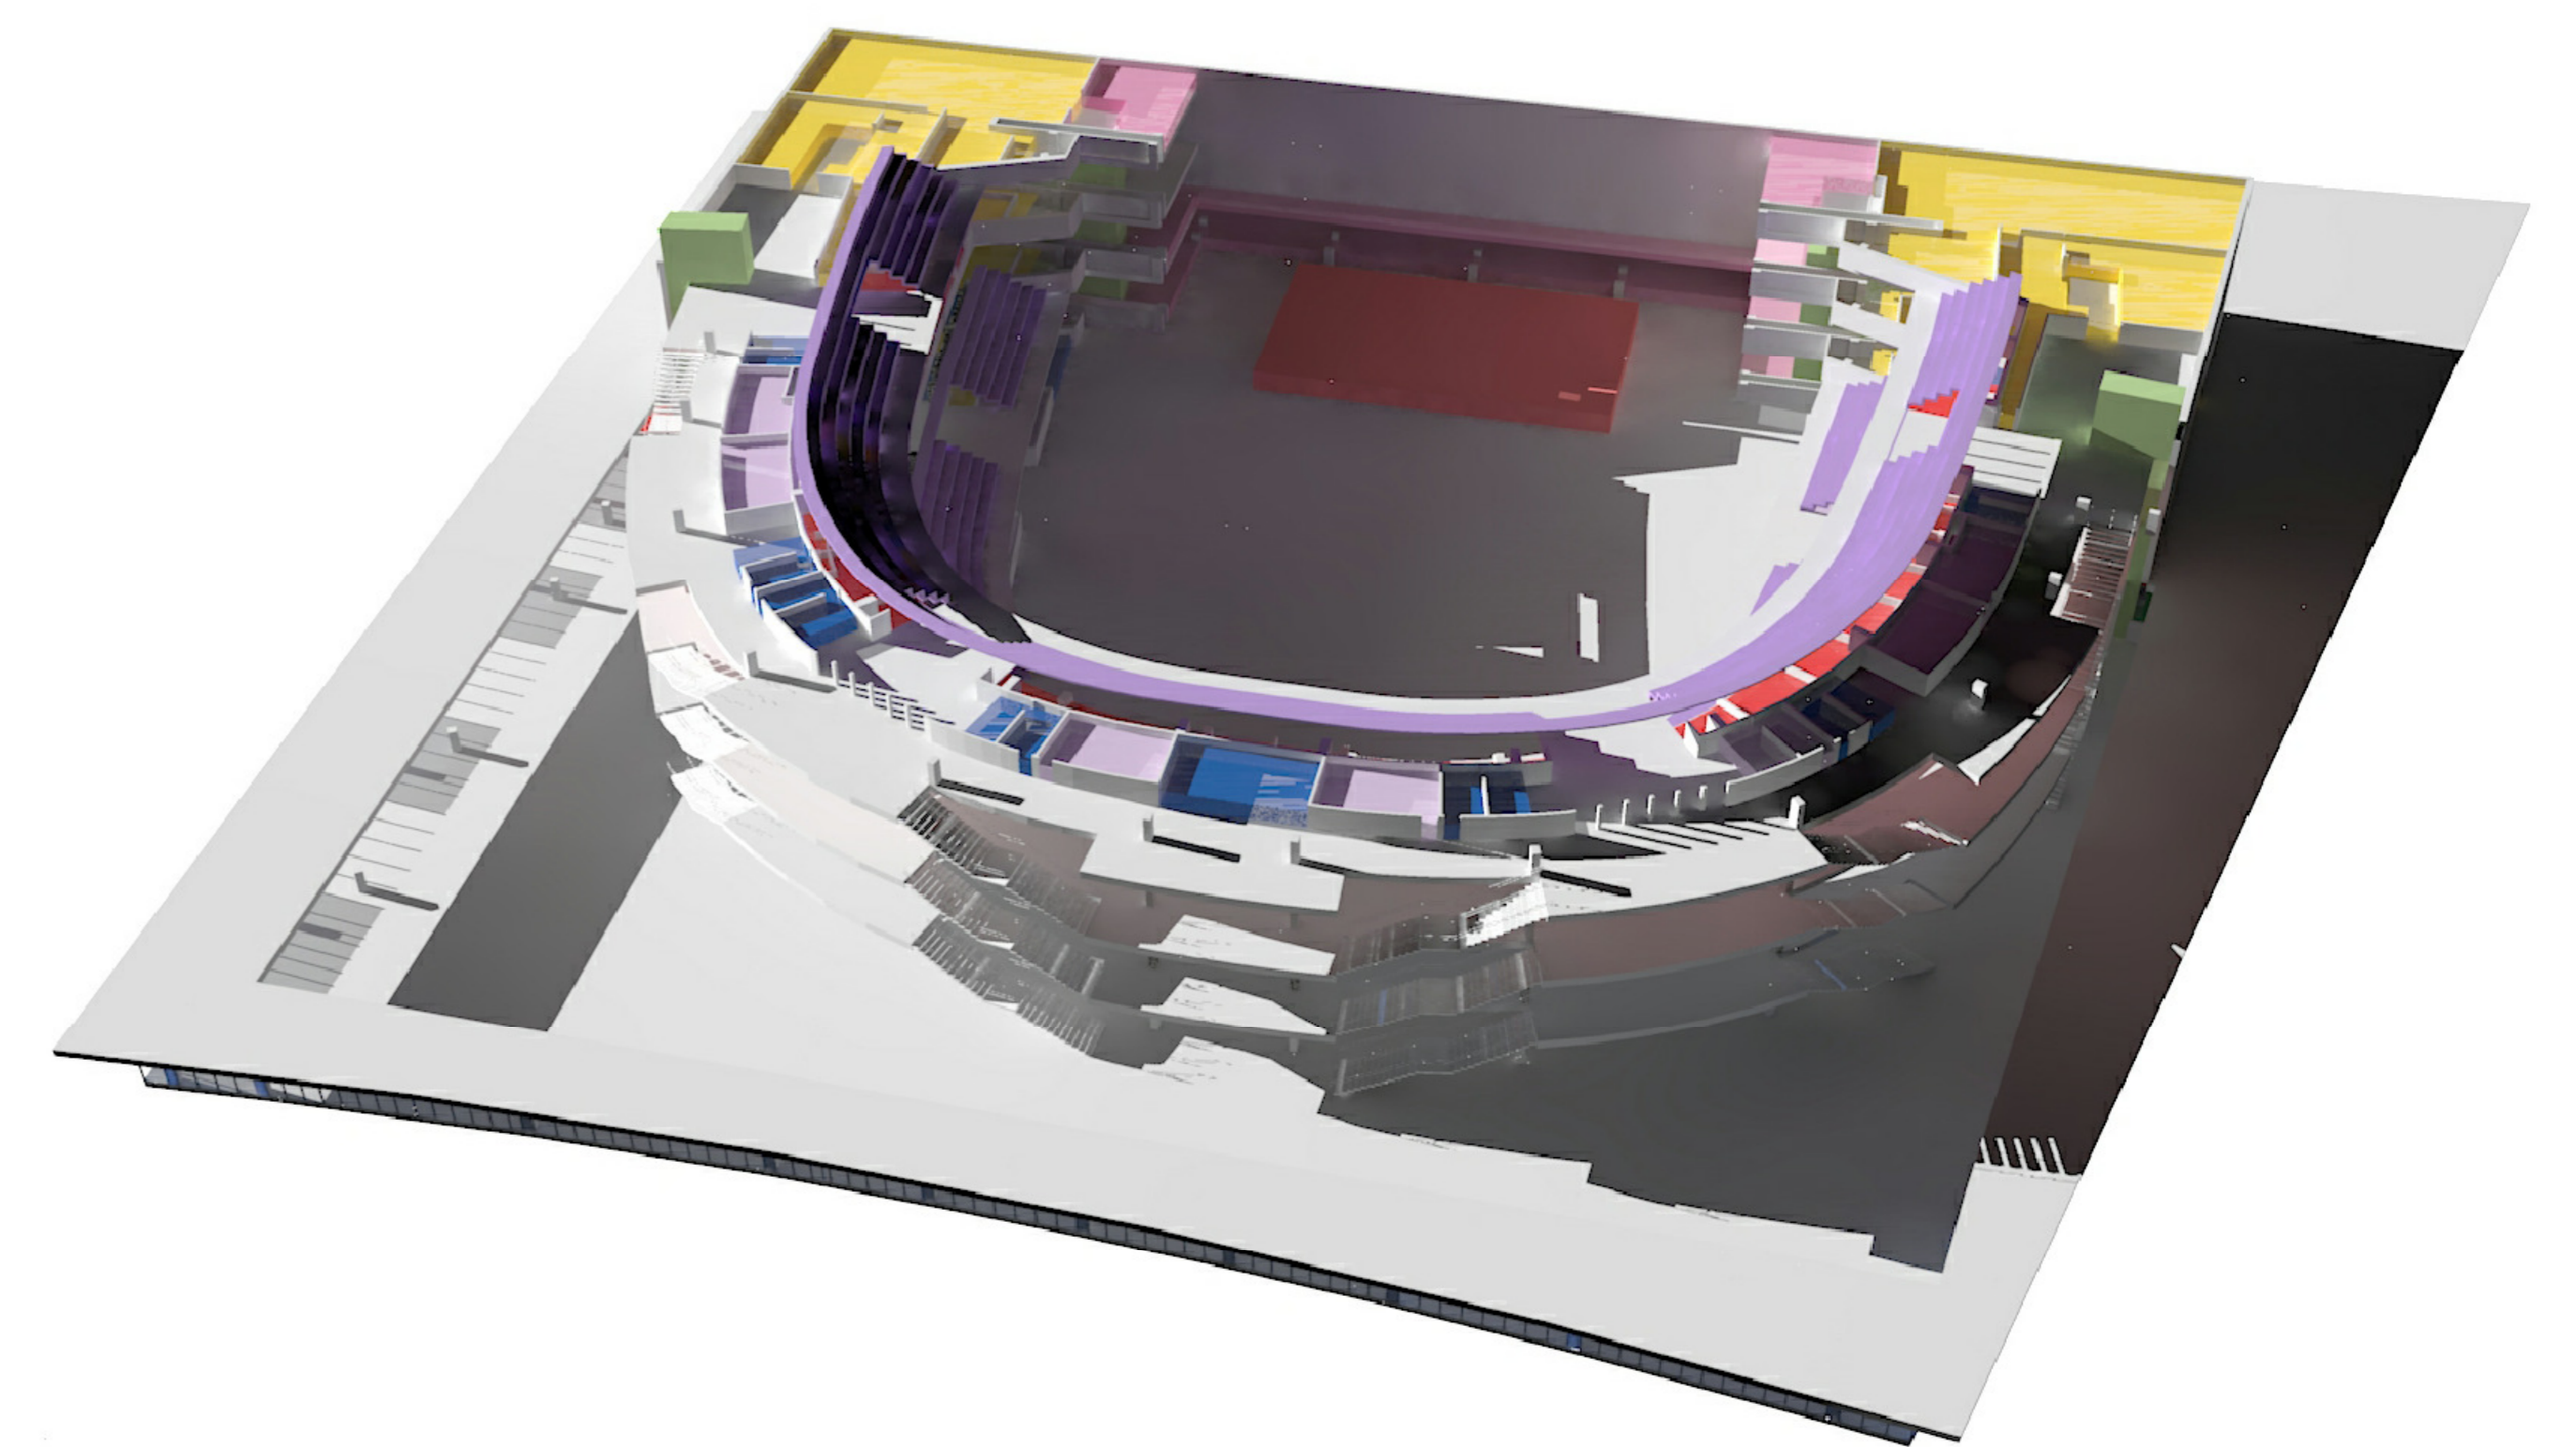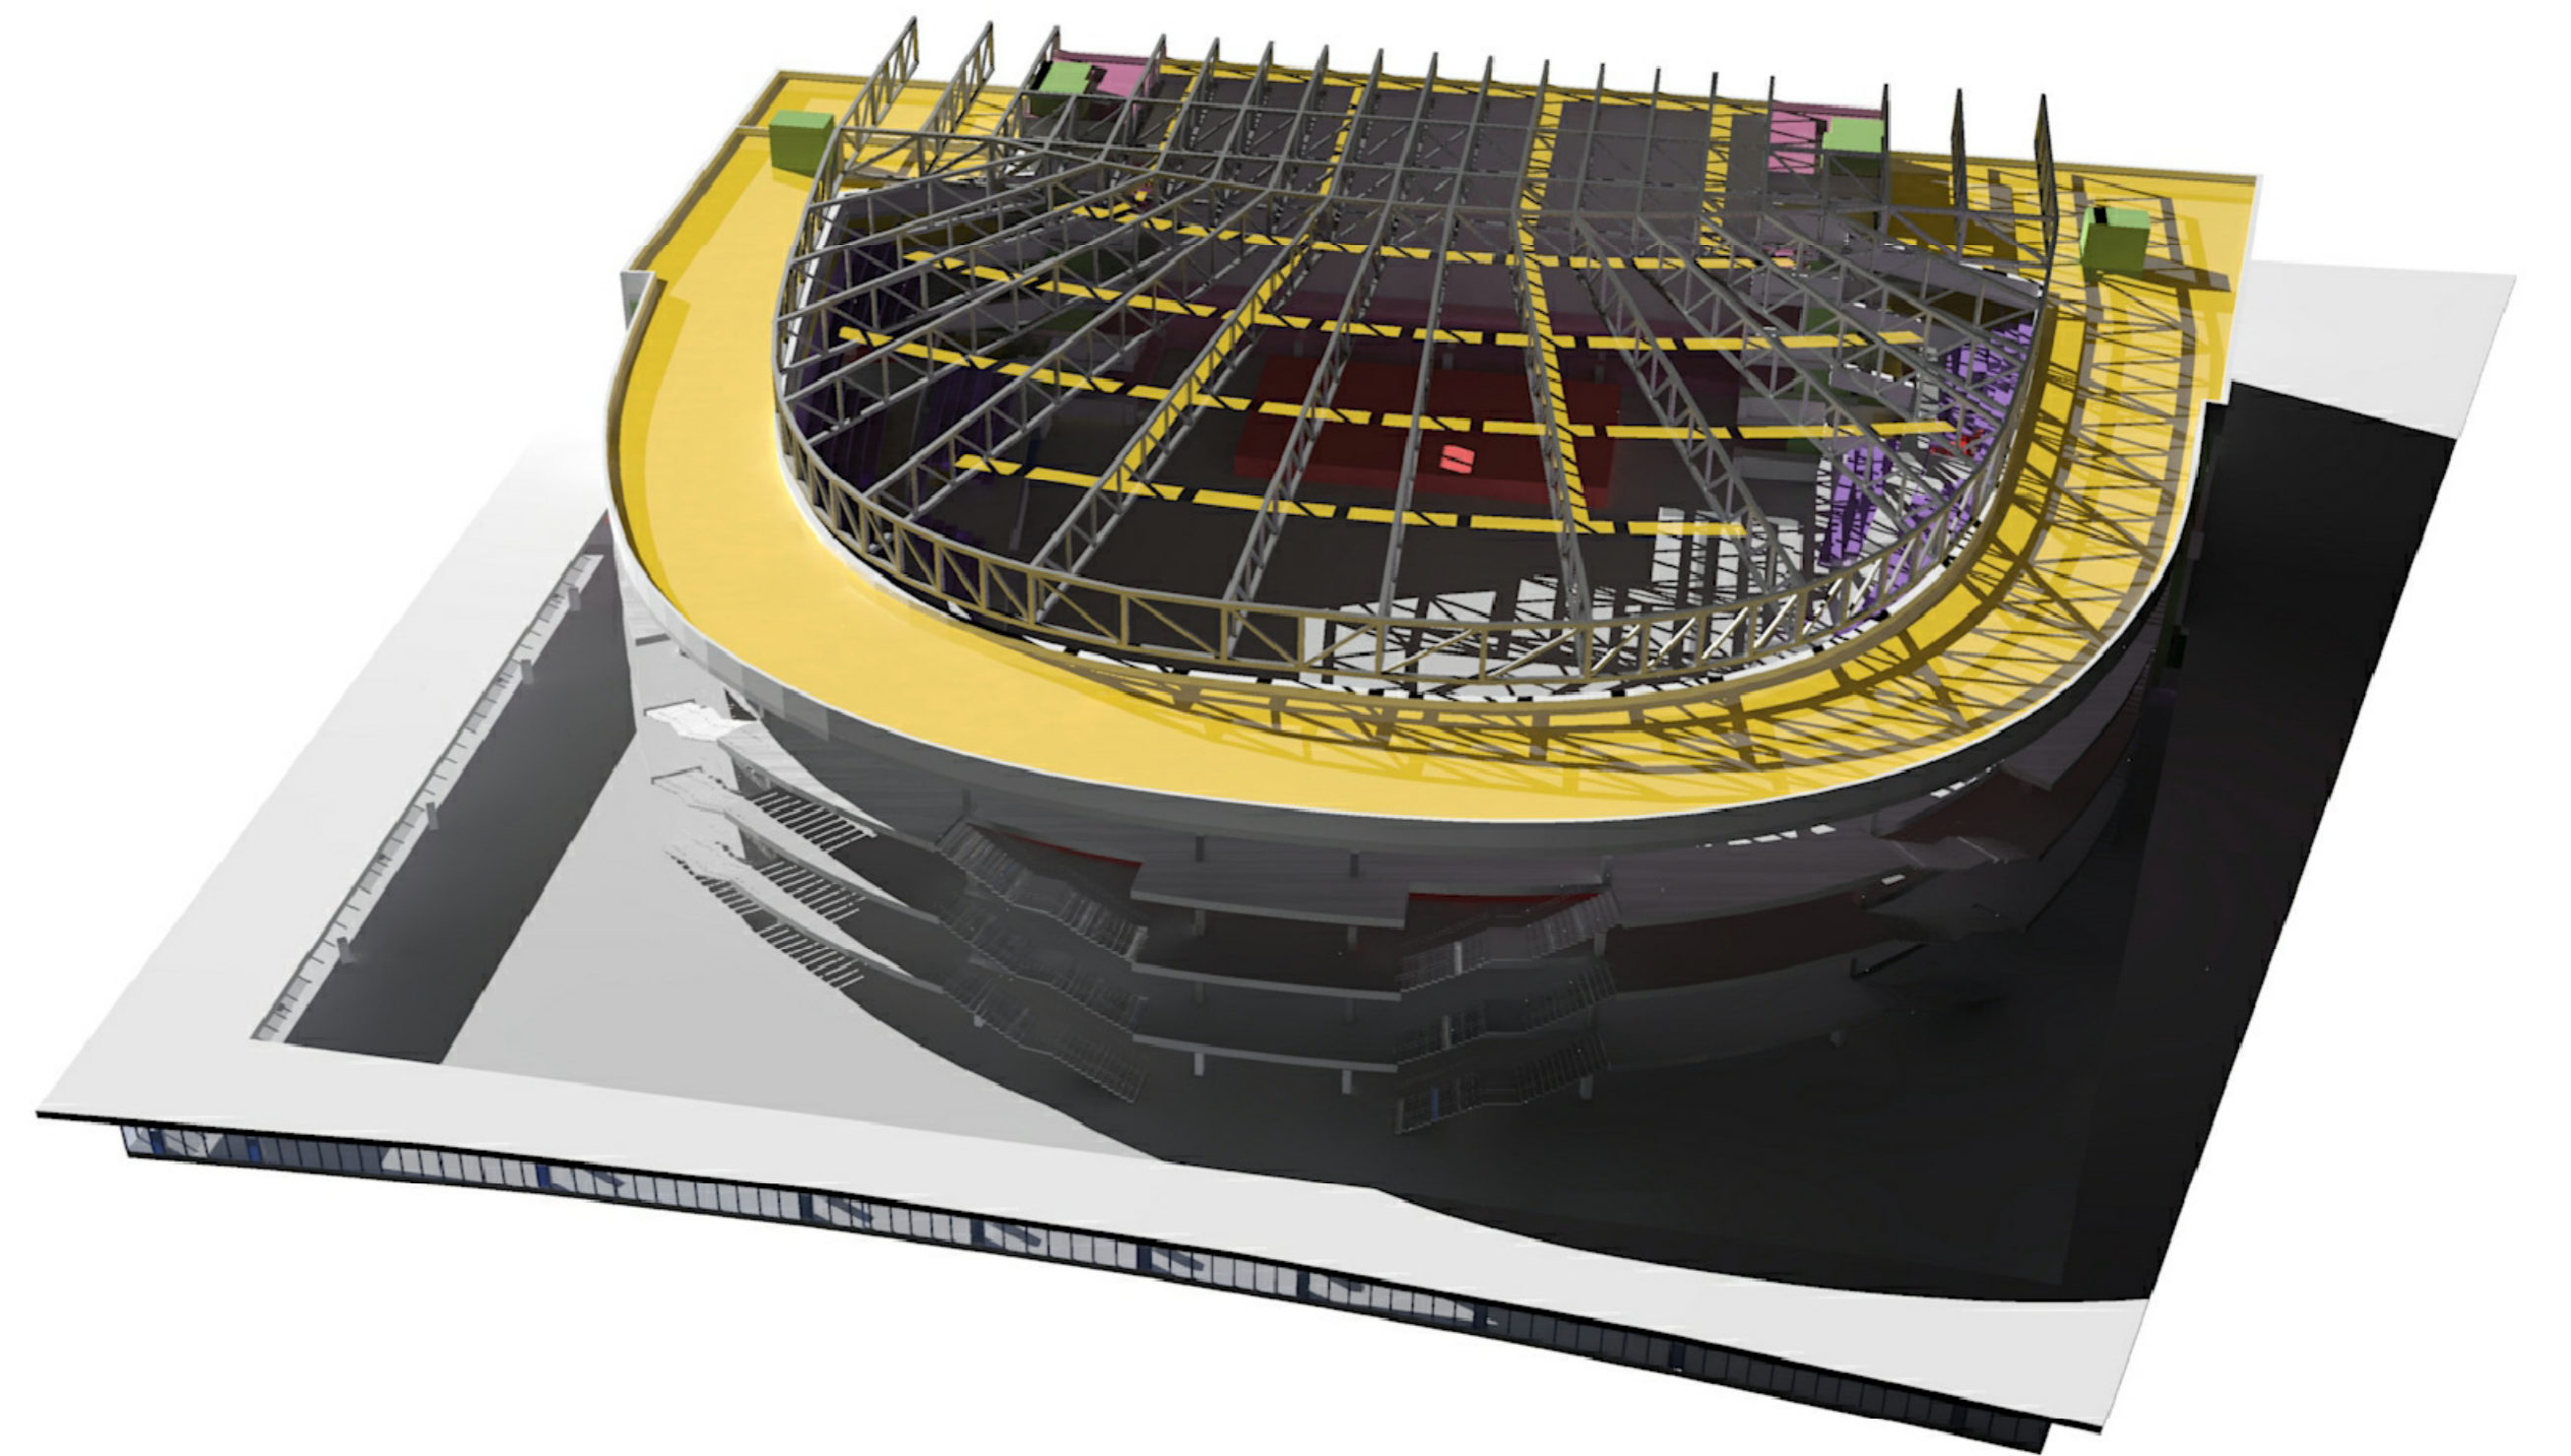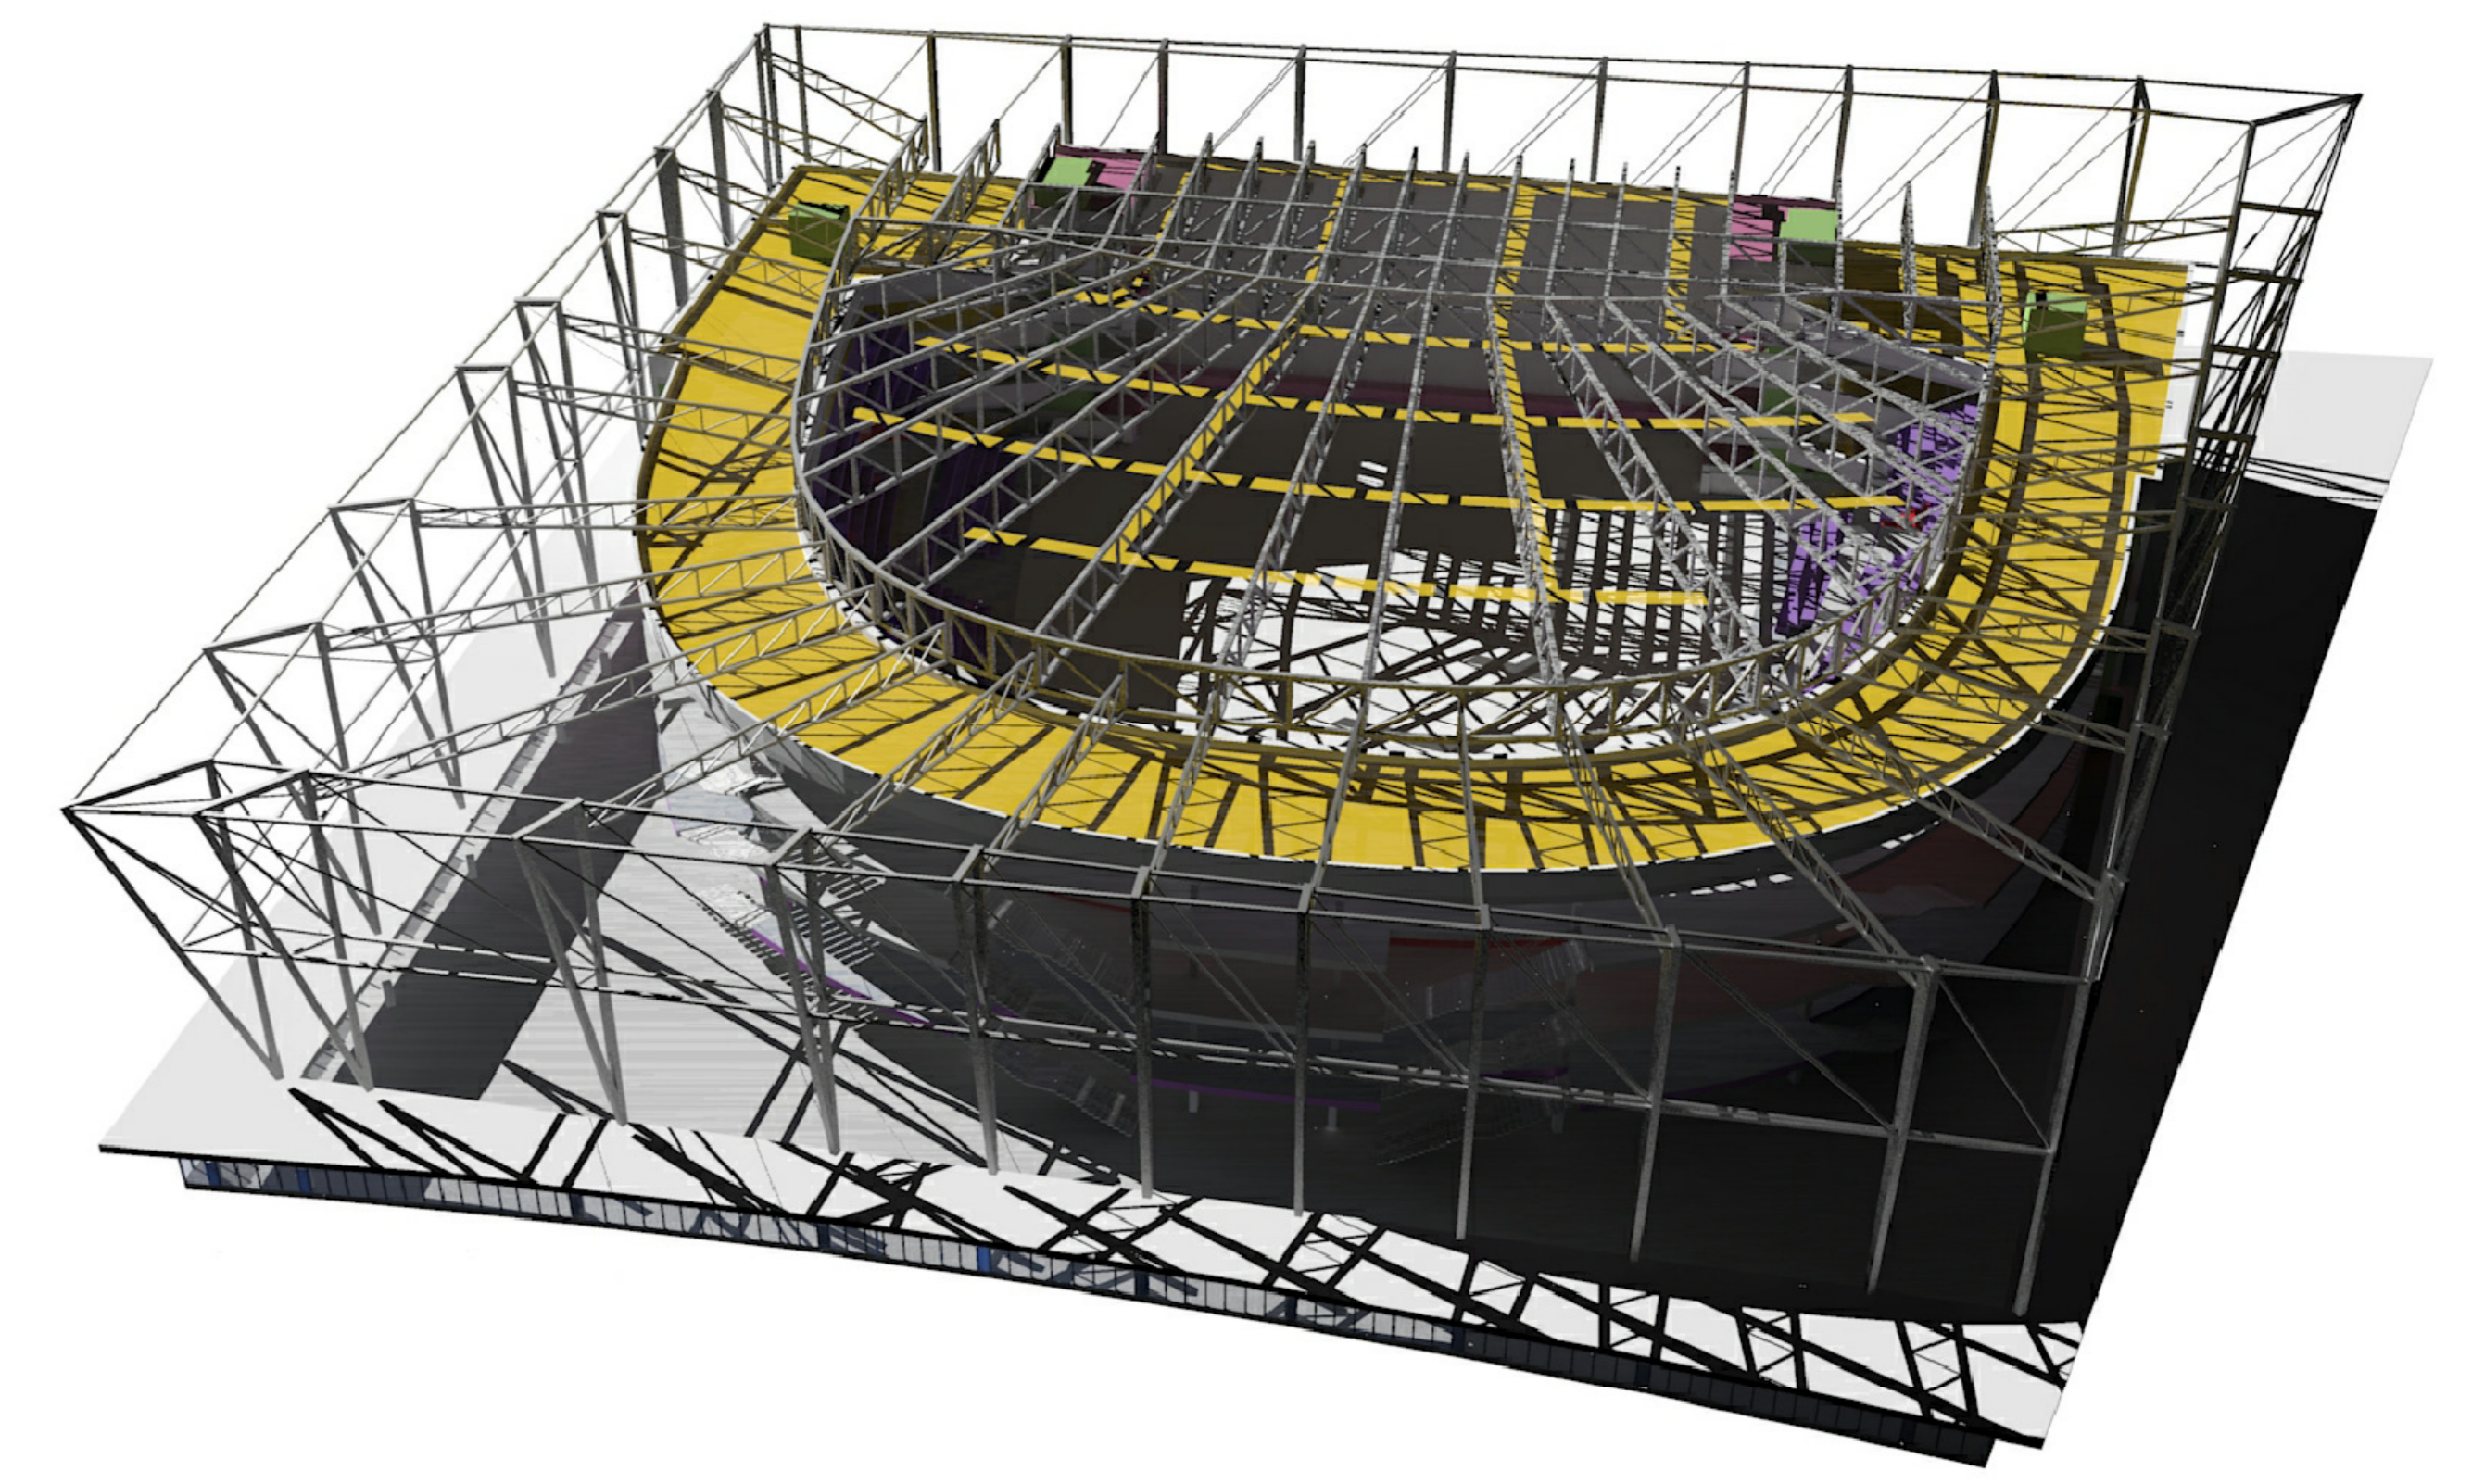

PERSPECTIVA DE ZONEAMENTO