ACADÊMICA: LÍGIA SARAIVA SOARES - ORIENTADOR: PROF. CLAUDIO FISCHER

Corte A esc. 1:100

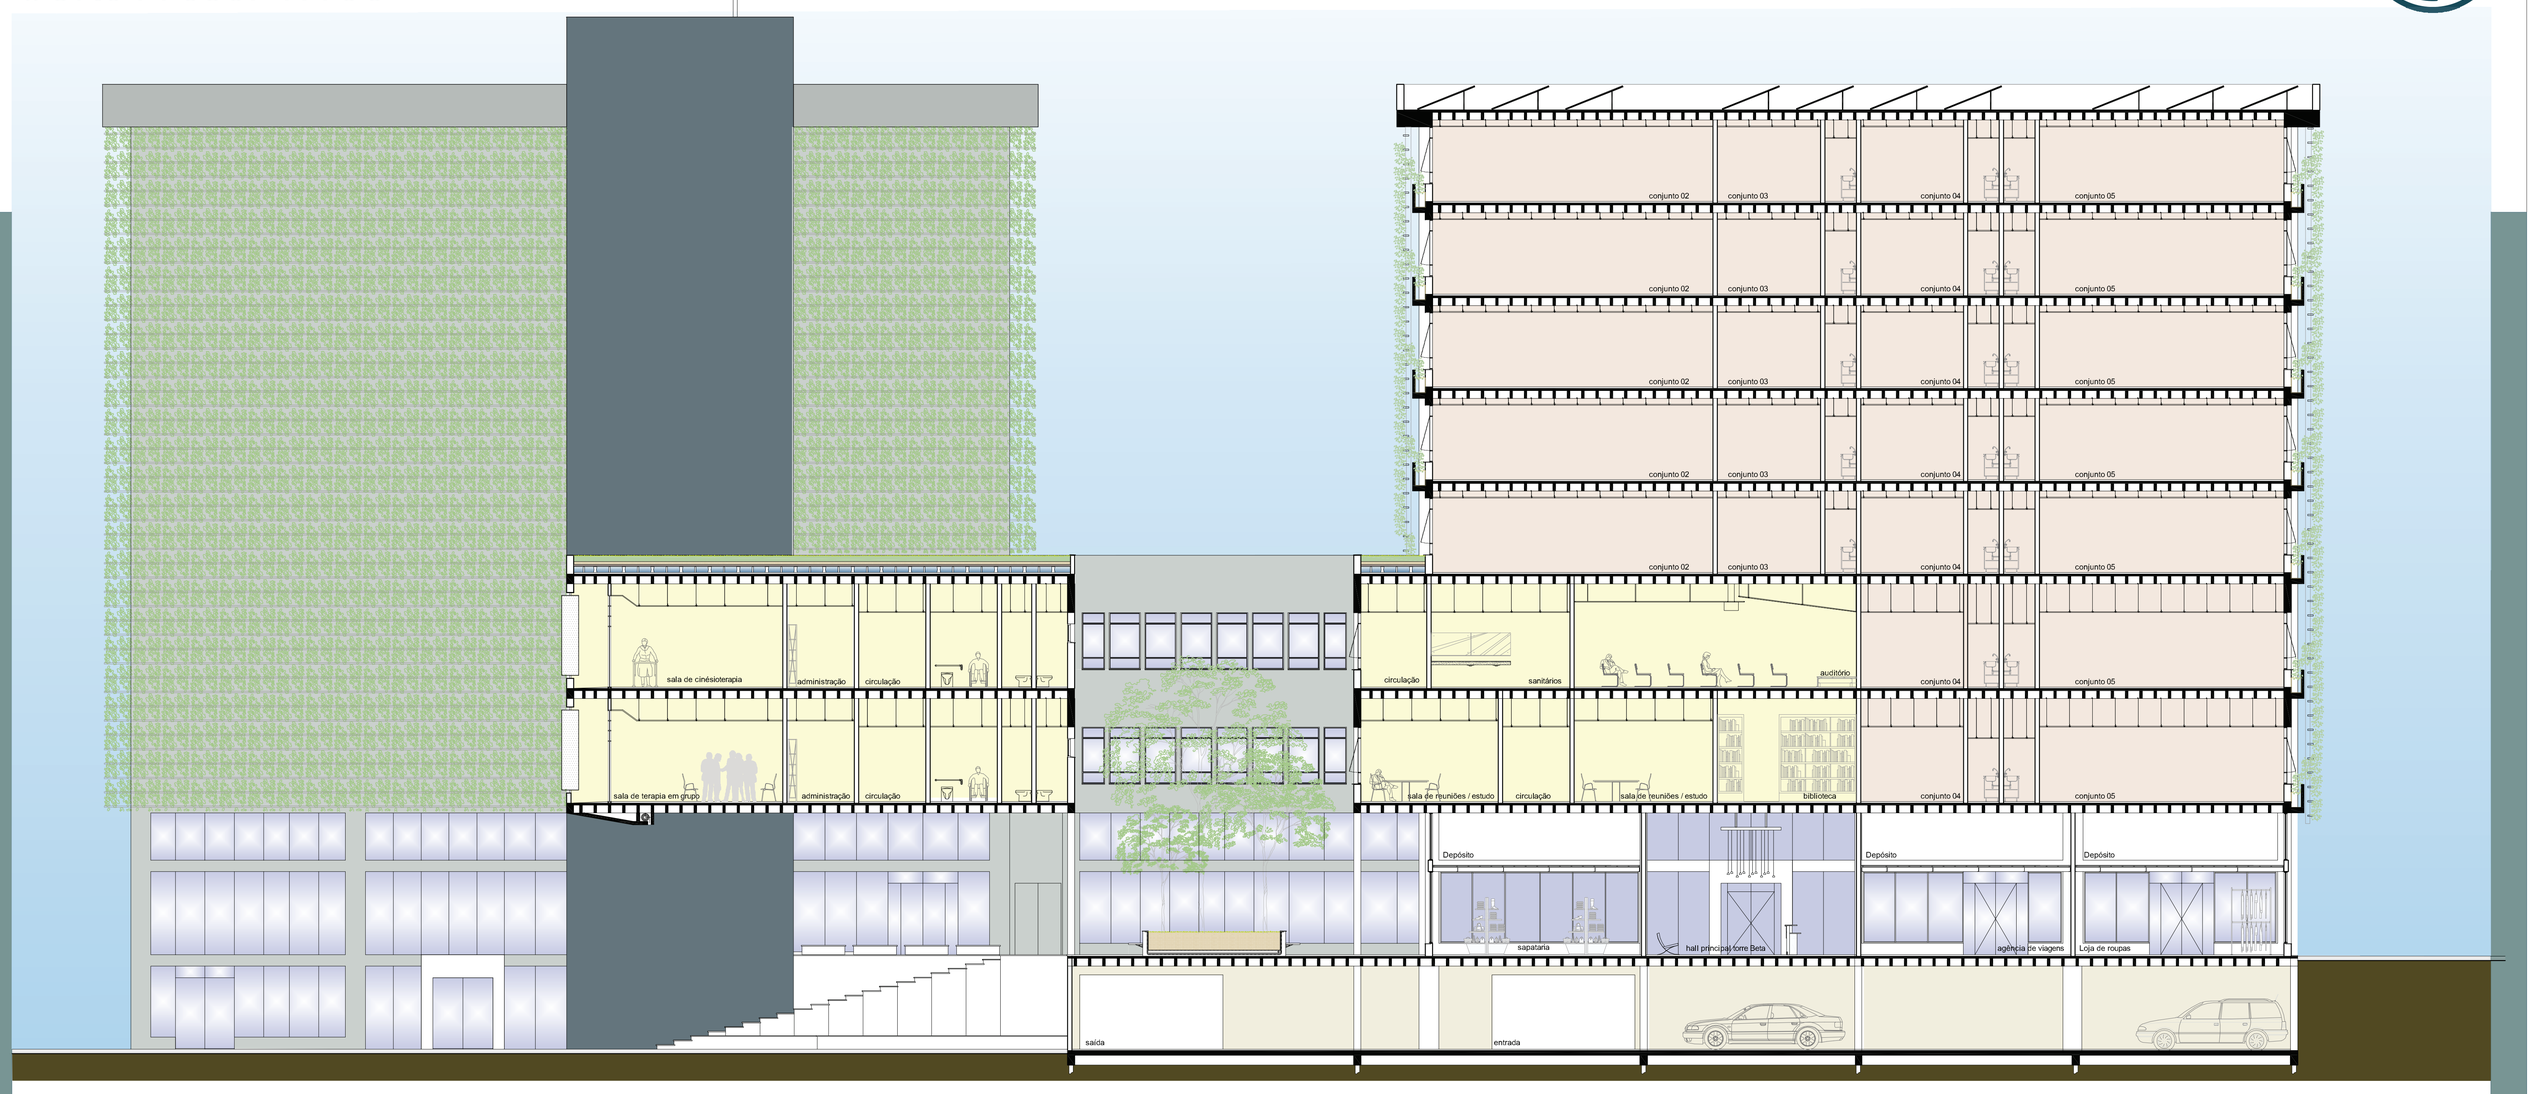

Corte B esc. 1:100

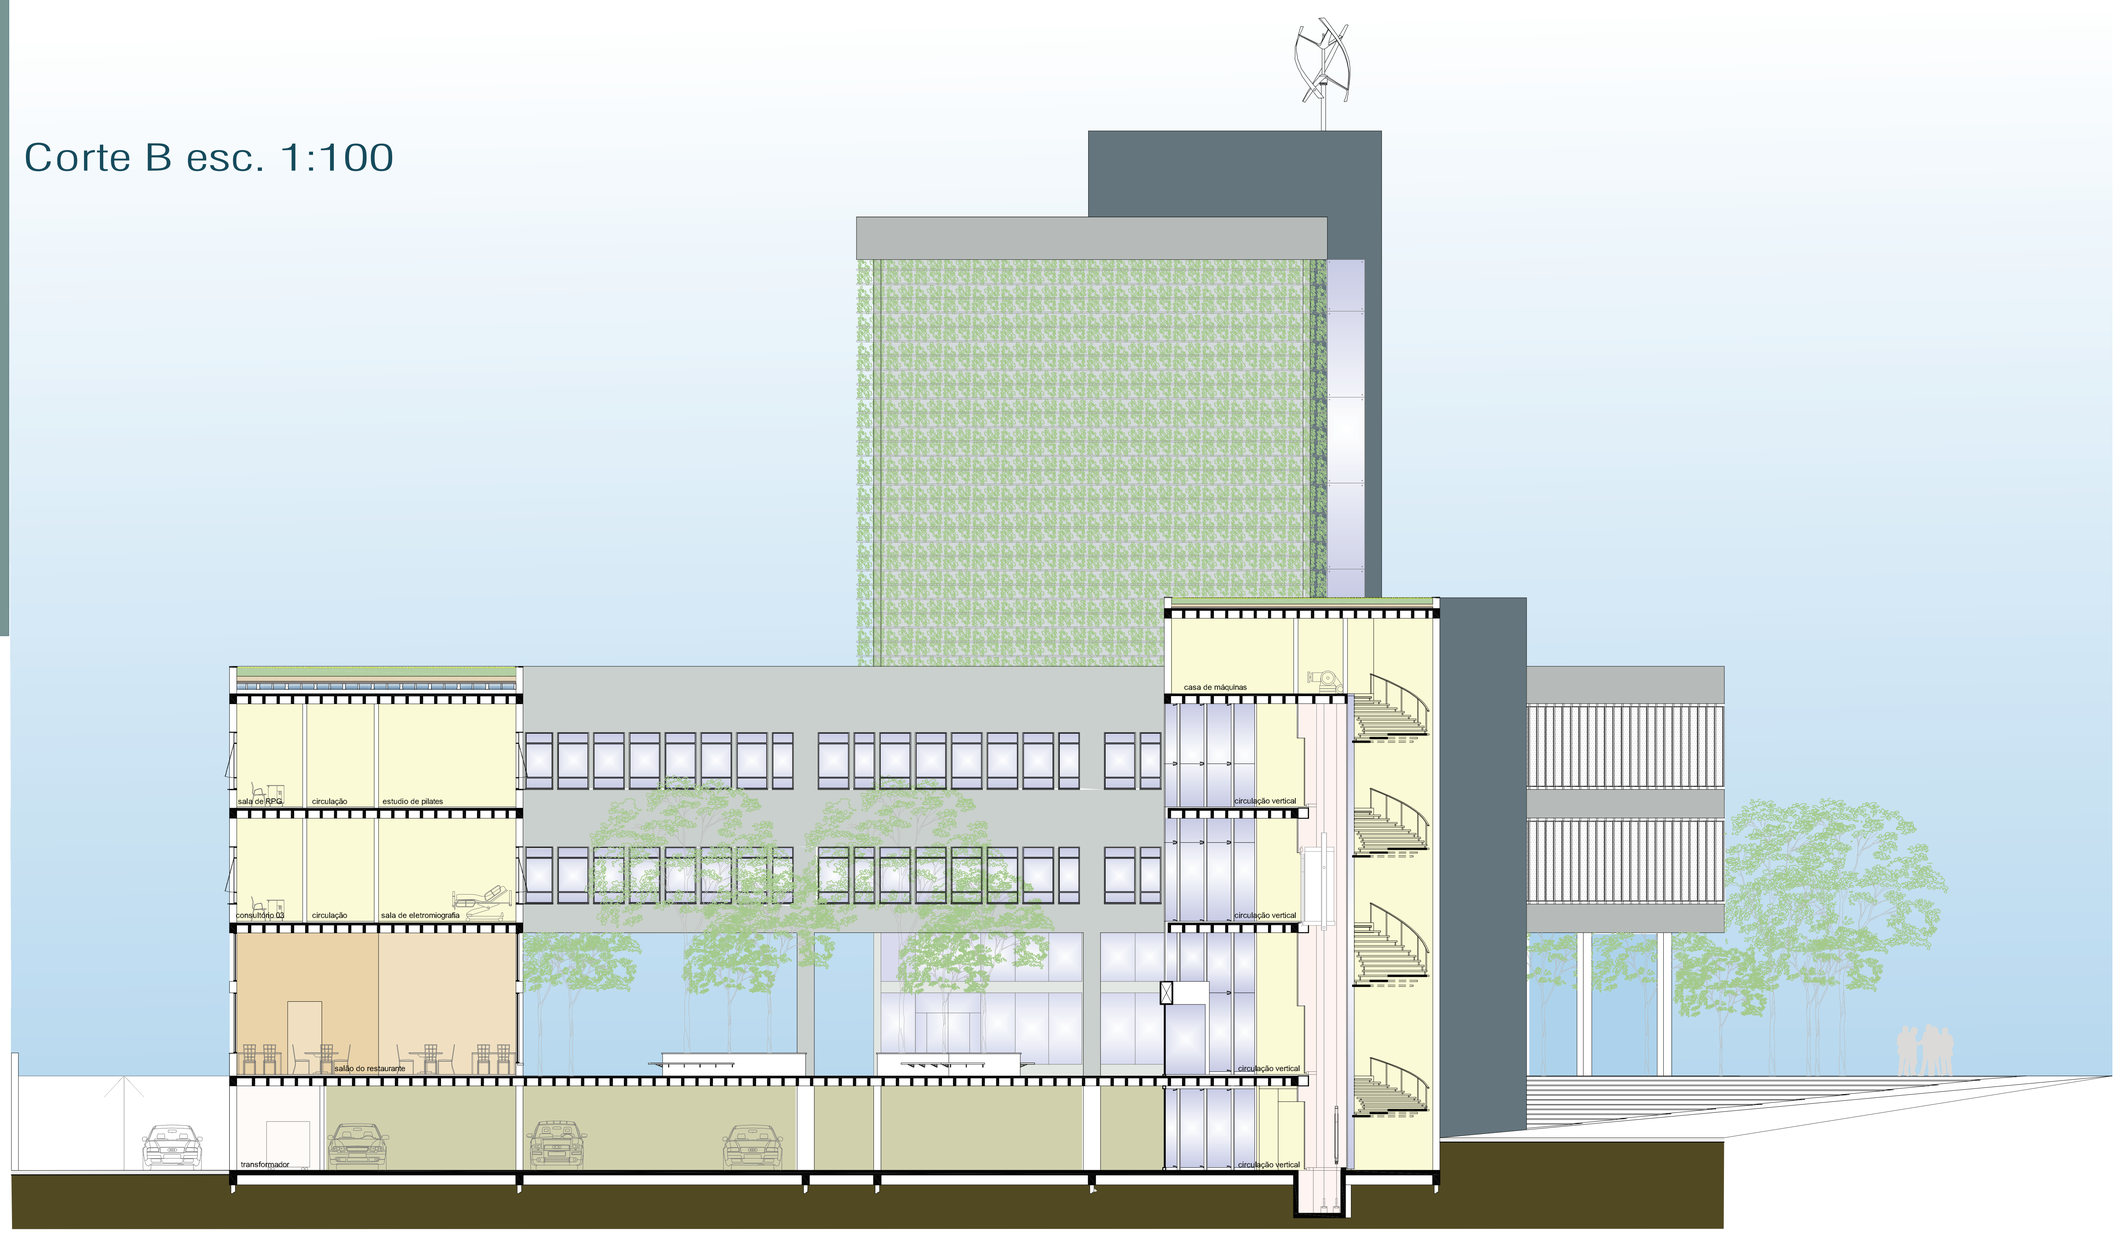

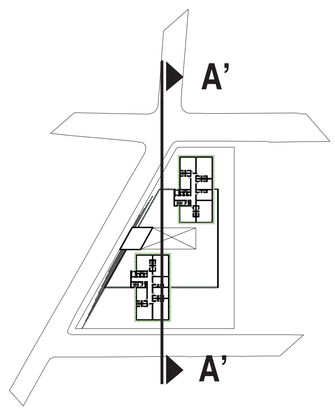

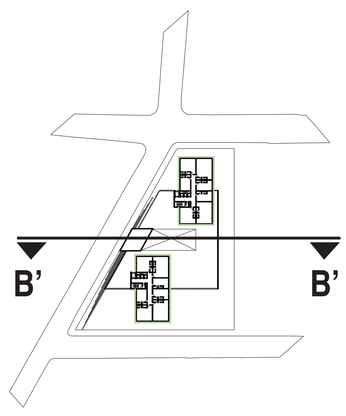

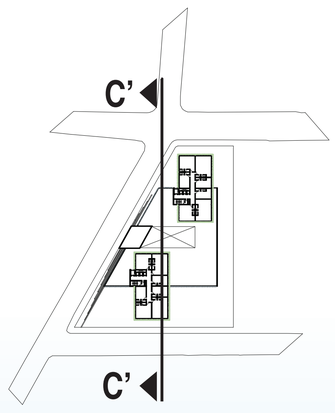
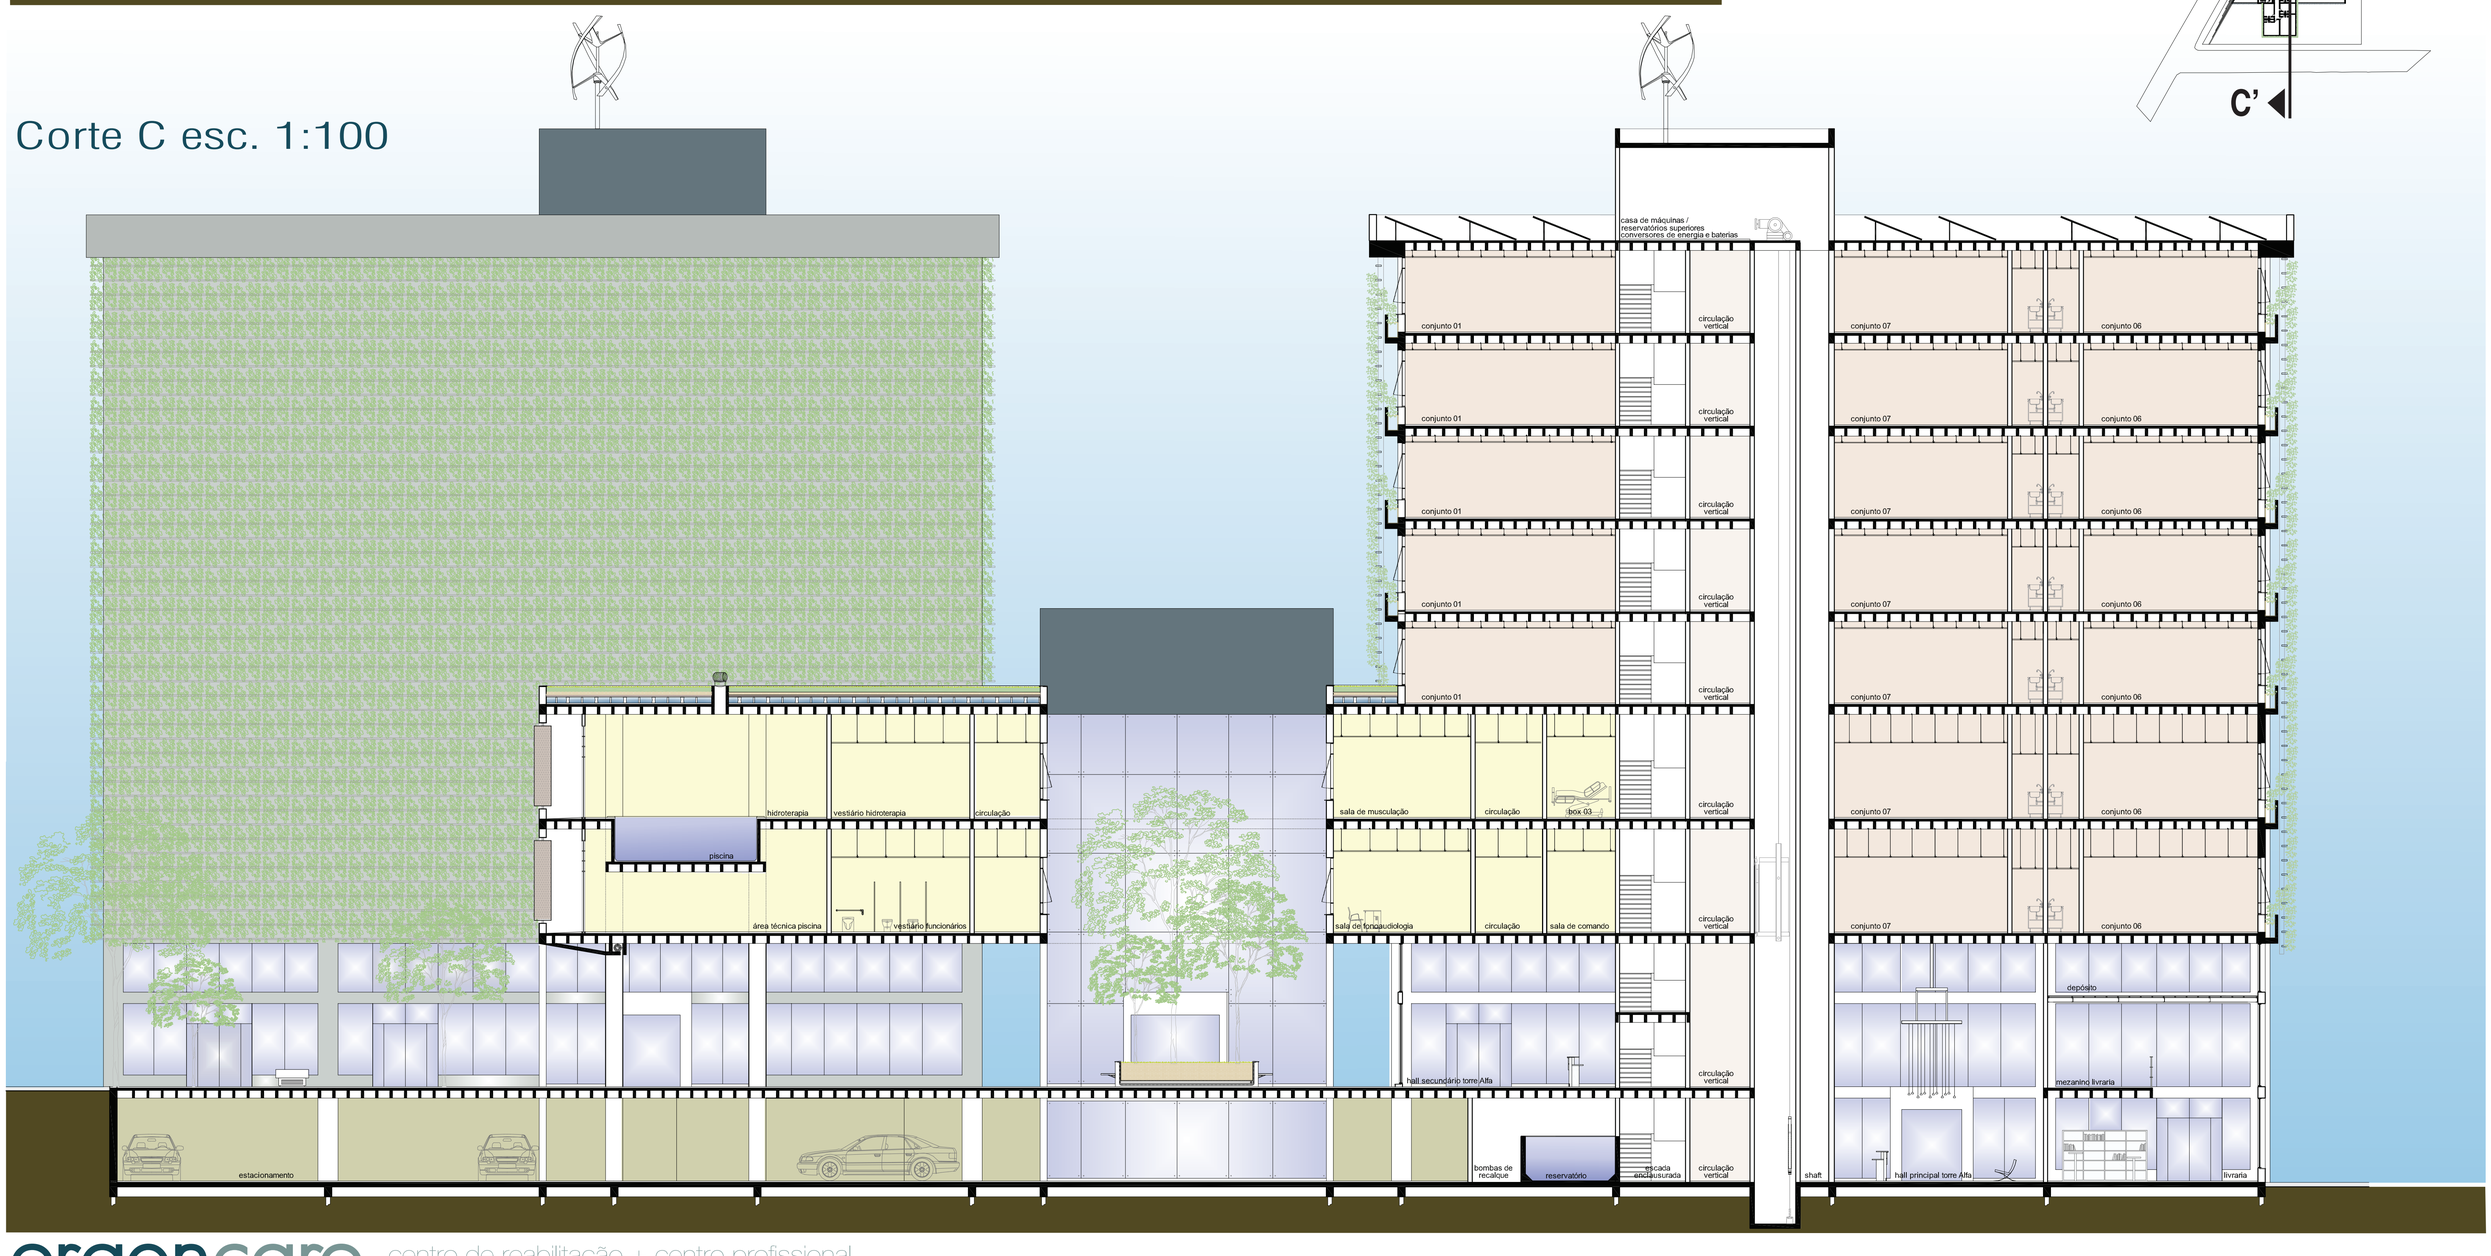
Corte C esc. 1:100