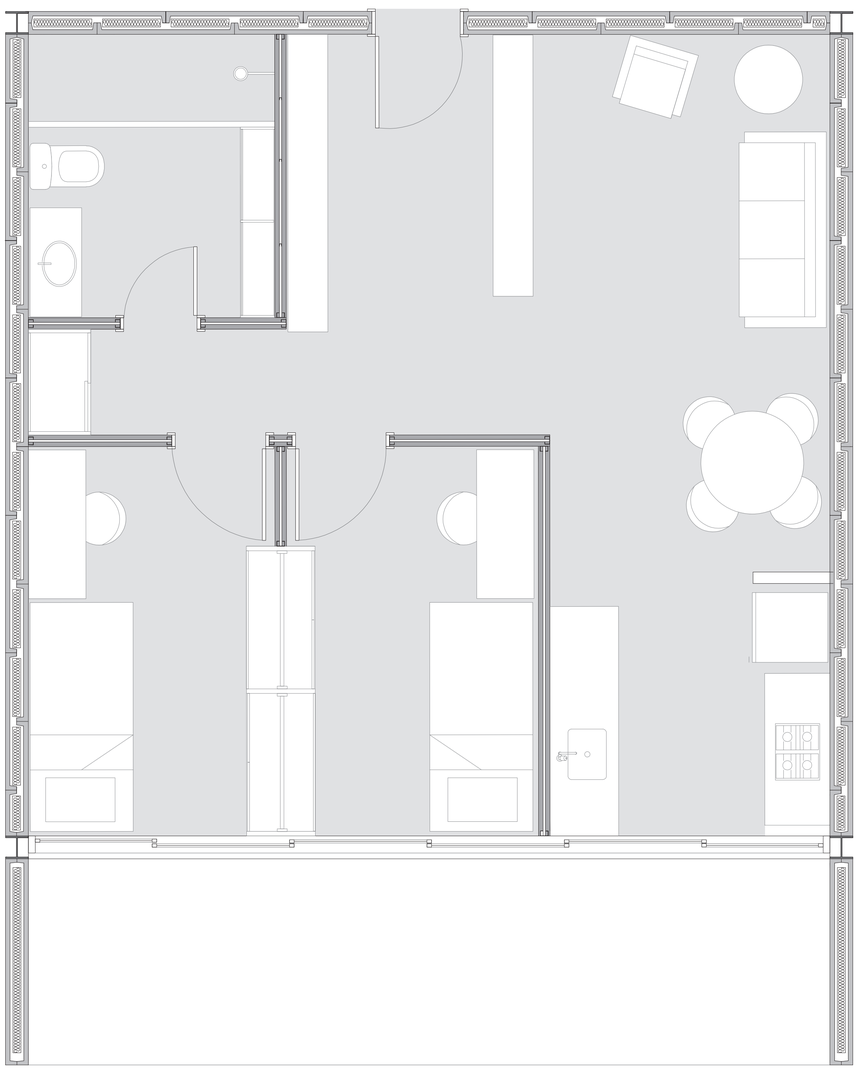

apartamento com
2 dormitórios
7.2 X 7.2m
a=51.84m²

planta ap tipo1
escala 1:25

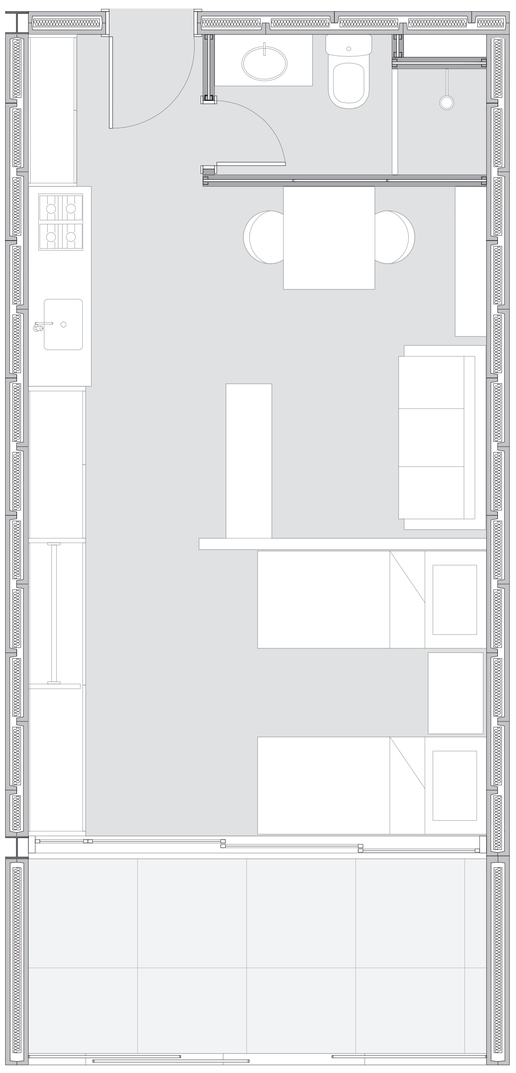

apartamento com 1 dorm
coletivo e sacada
7.2 X 4.2m
a=30.24m²

planta ap tipo2
escala 1:25

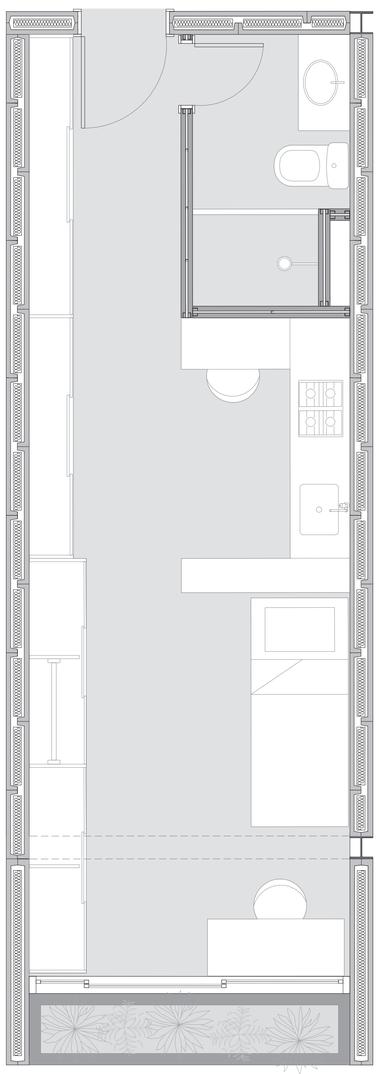

apartamento
tipo JK
7.2 X 3m
a=25.2m²

planta ap tipo3
escala 1:25

representação ap tipo 1

representação ap tipo 3

representação ap tipo 2

representação ap tipo 3

corte a
escala 1:100

complexo estudantil
i b i r a p u i t ã