




PAVILHÃO RESTAURANTE

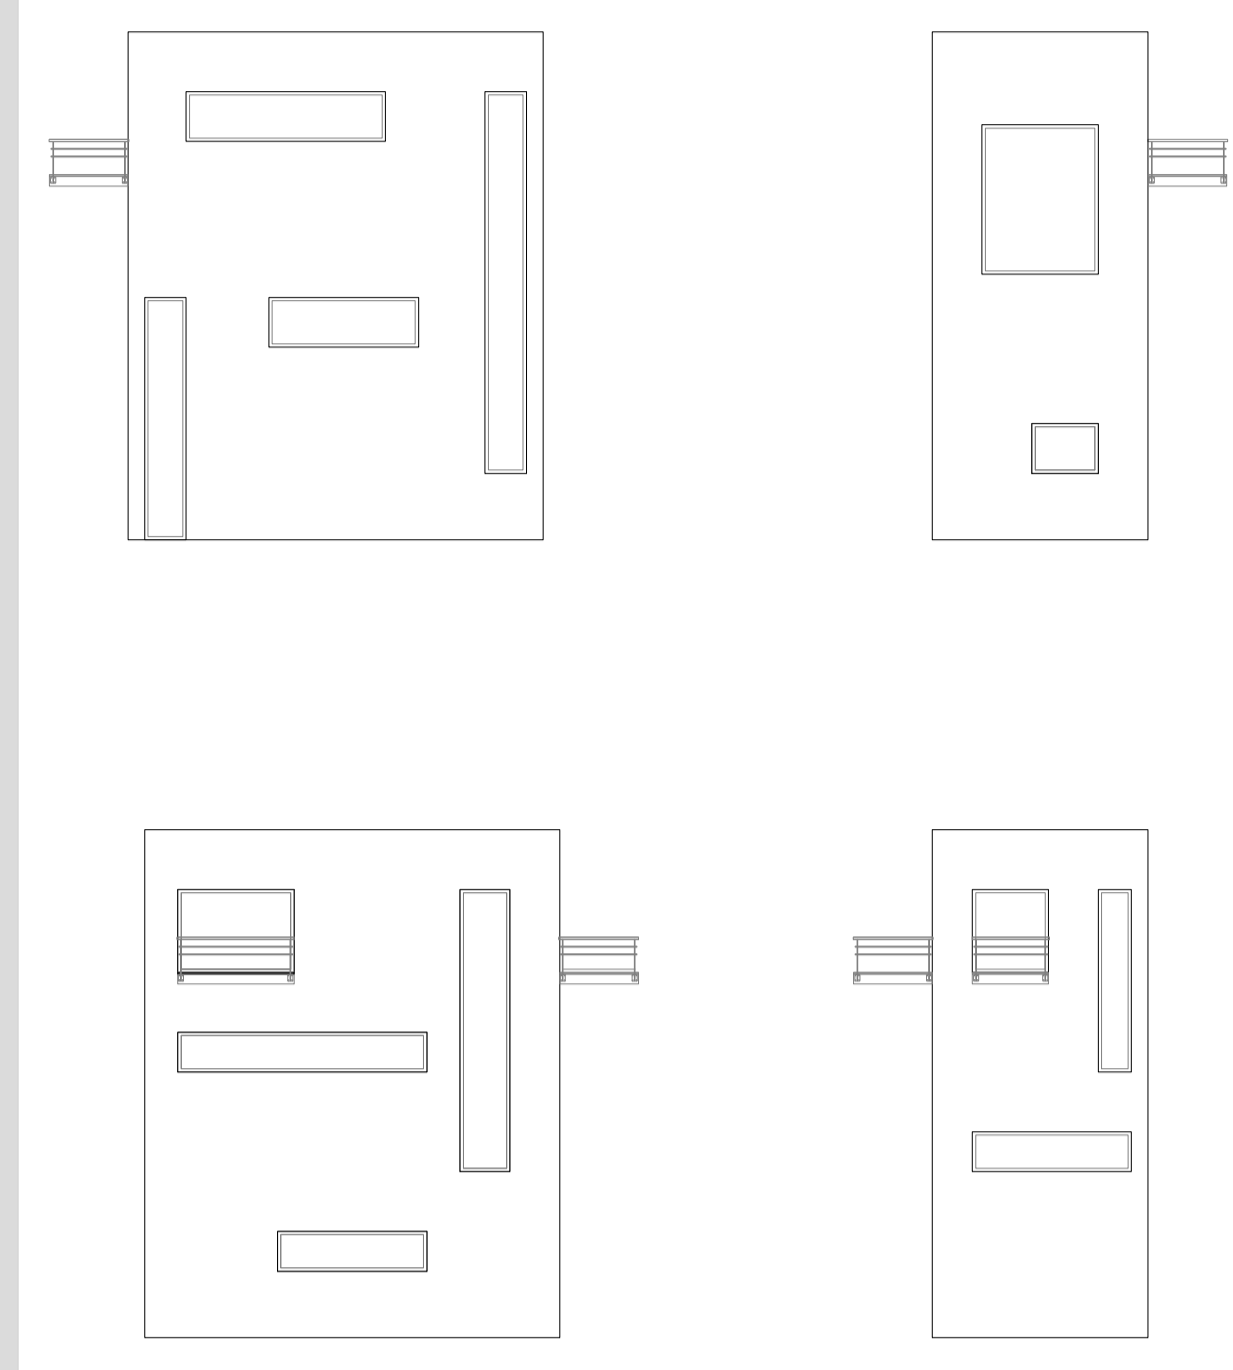


PAVILHÃO MIRANTE

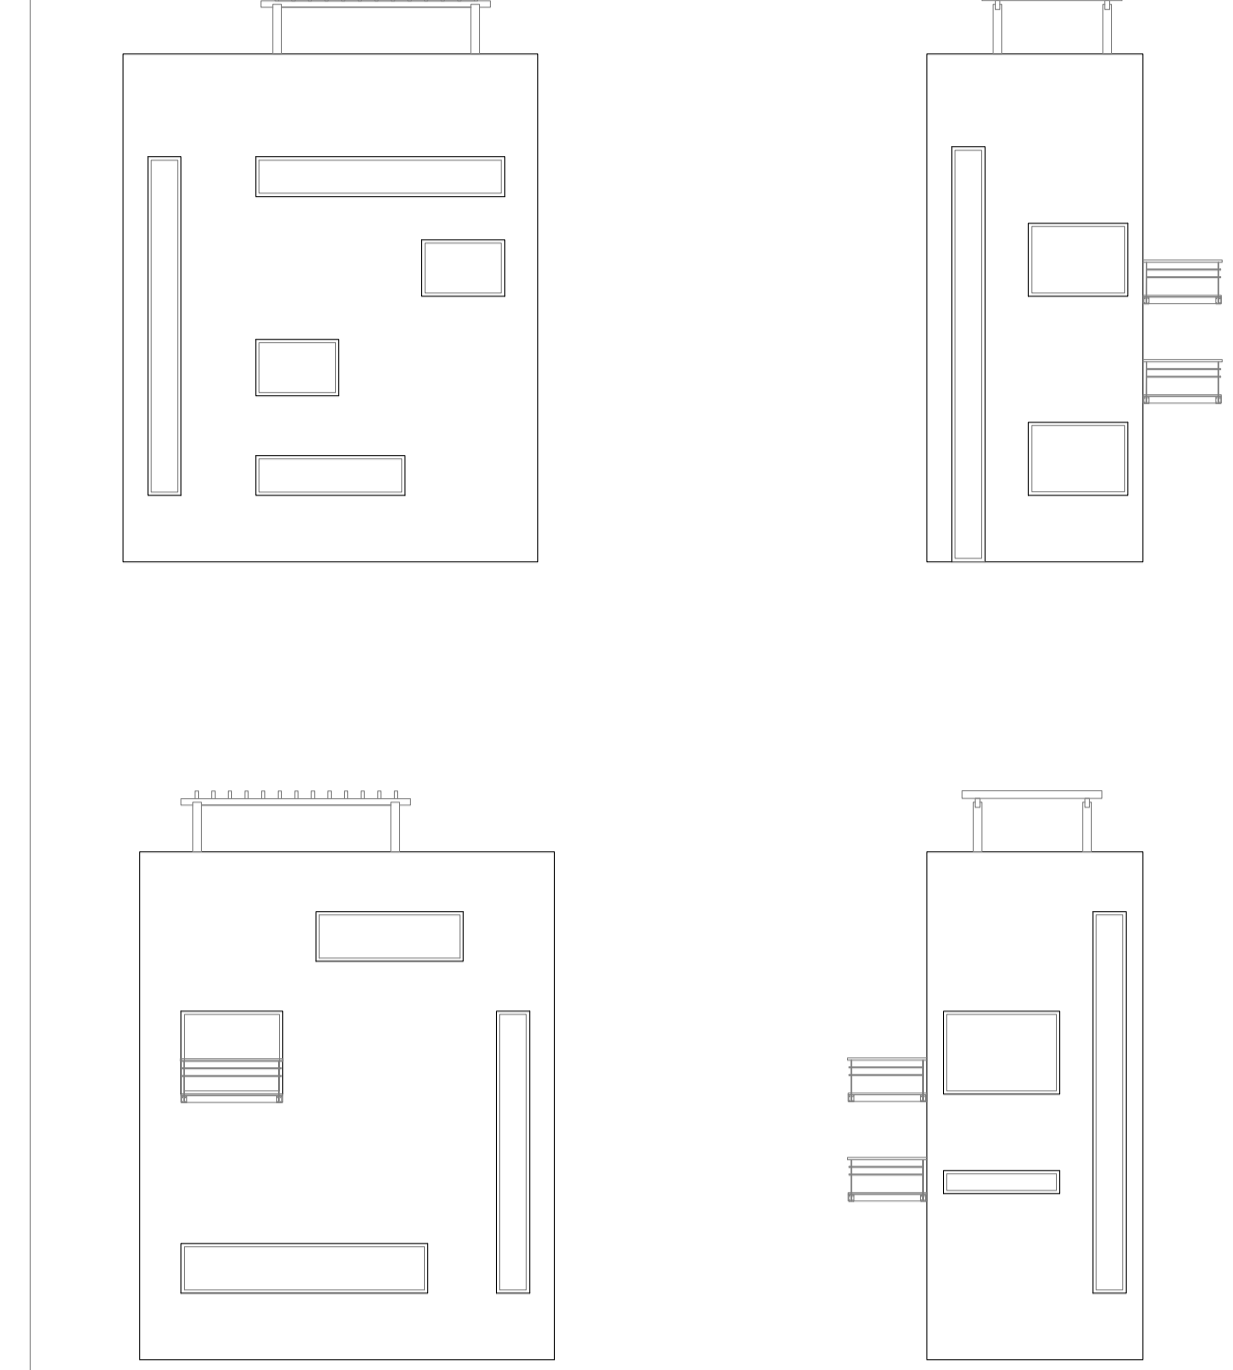



PAVILHÃO PASSEIO BARCO

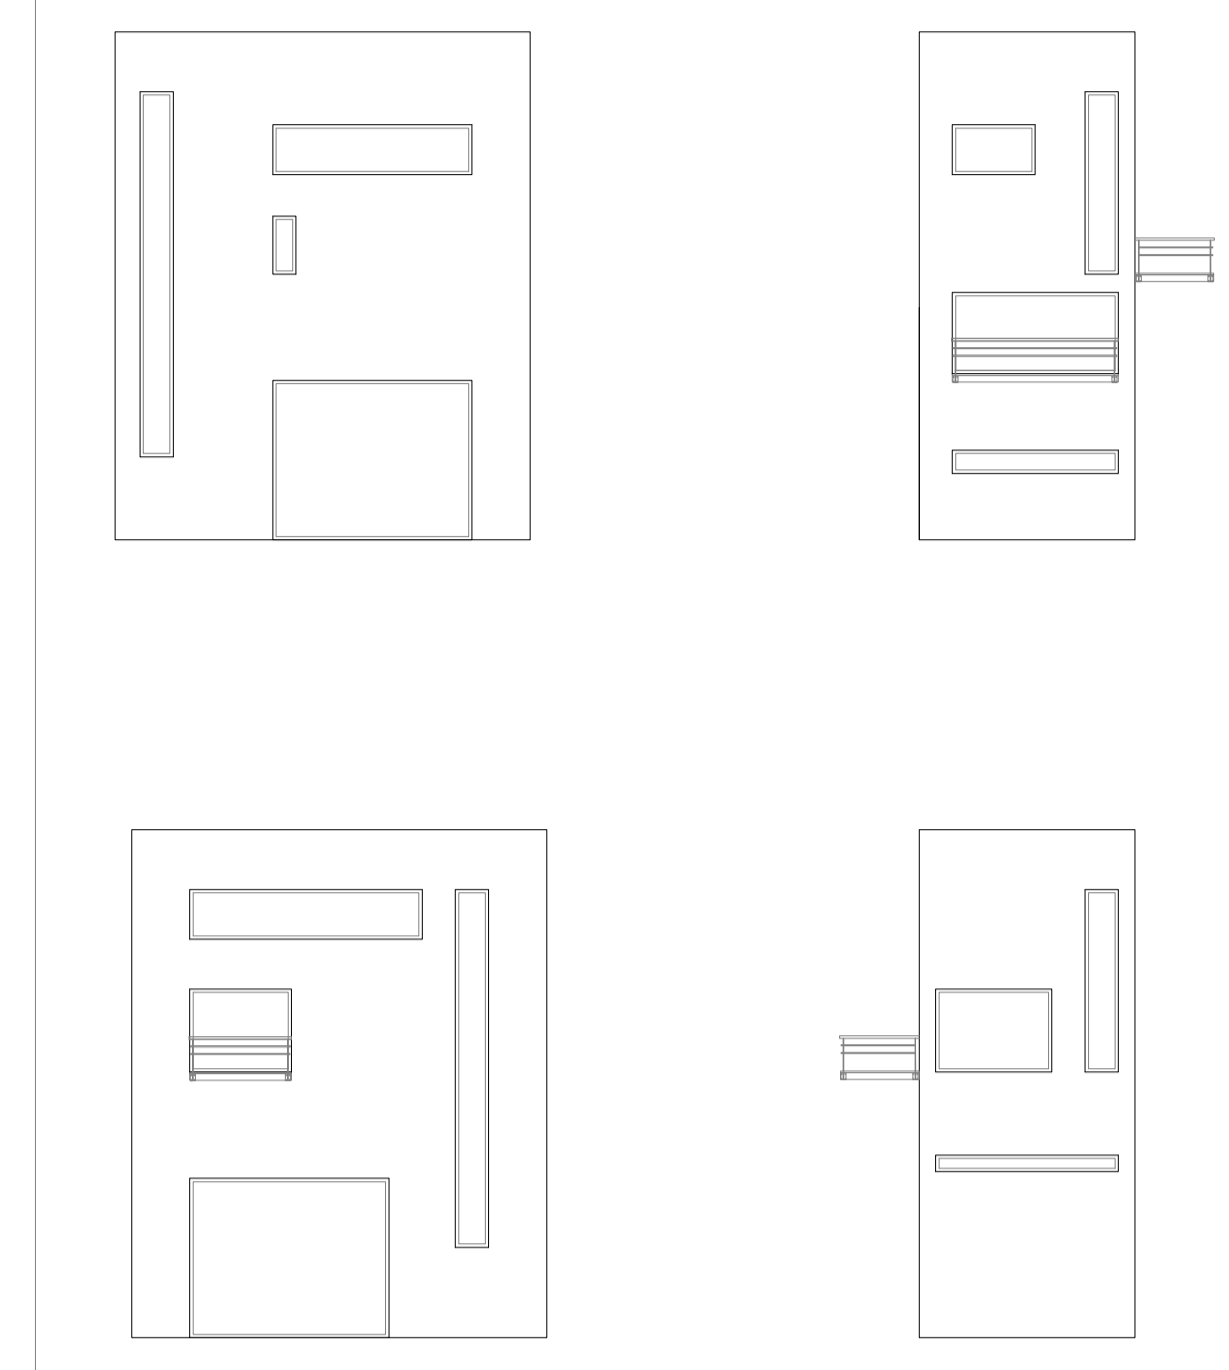


PAVILHÃO EXPOSIÇÃO

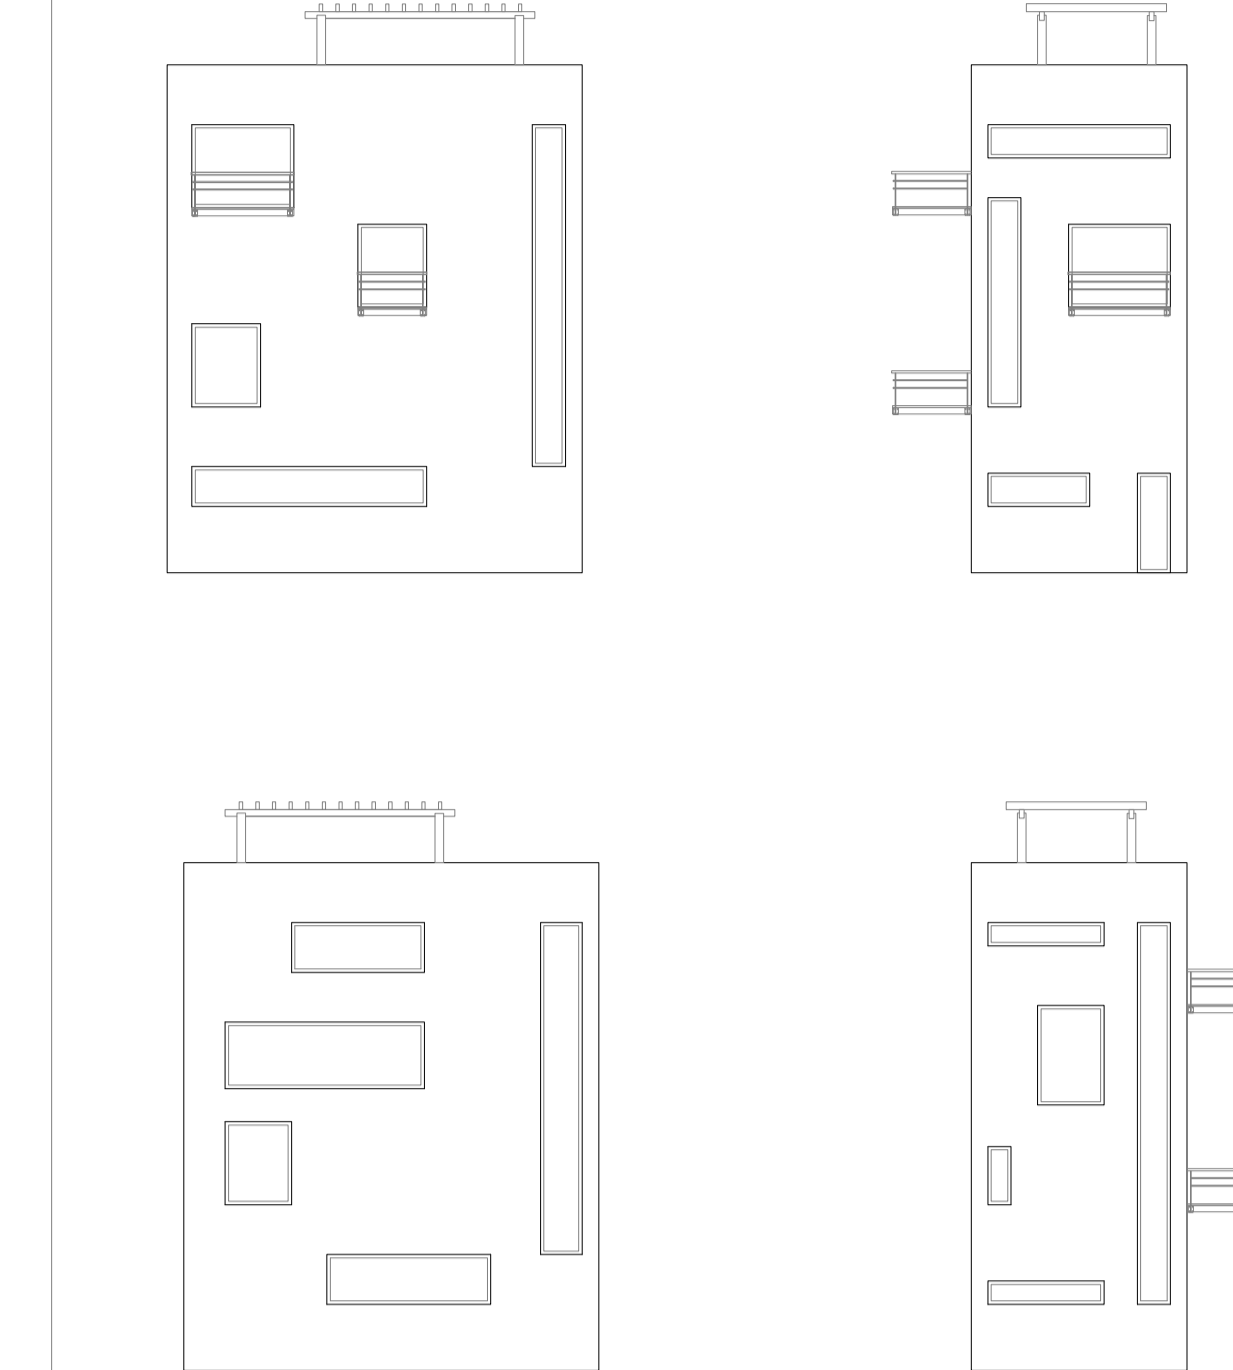



PAVILHÃO CAFÉ

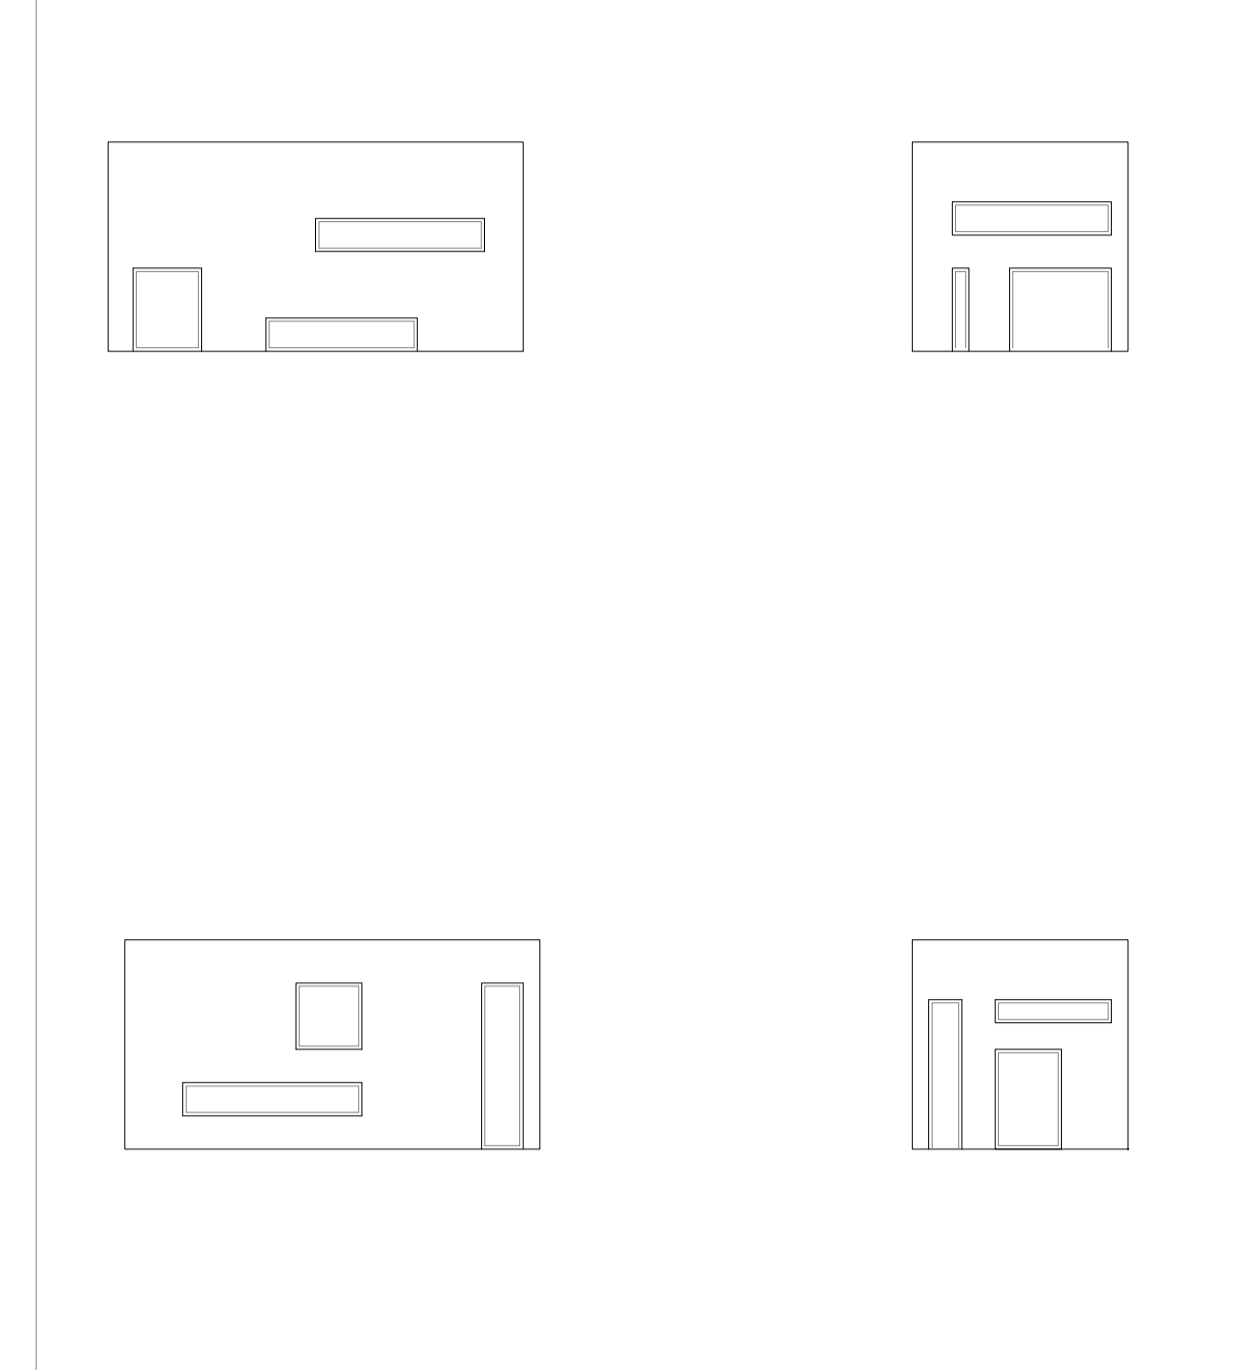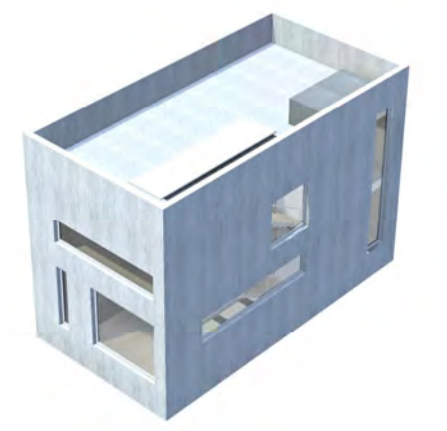



PAVILHÃO RESTAURANTE | Escala 1:125

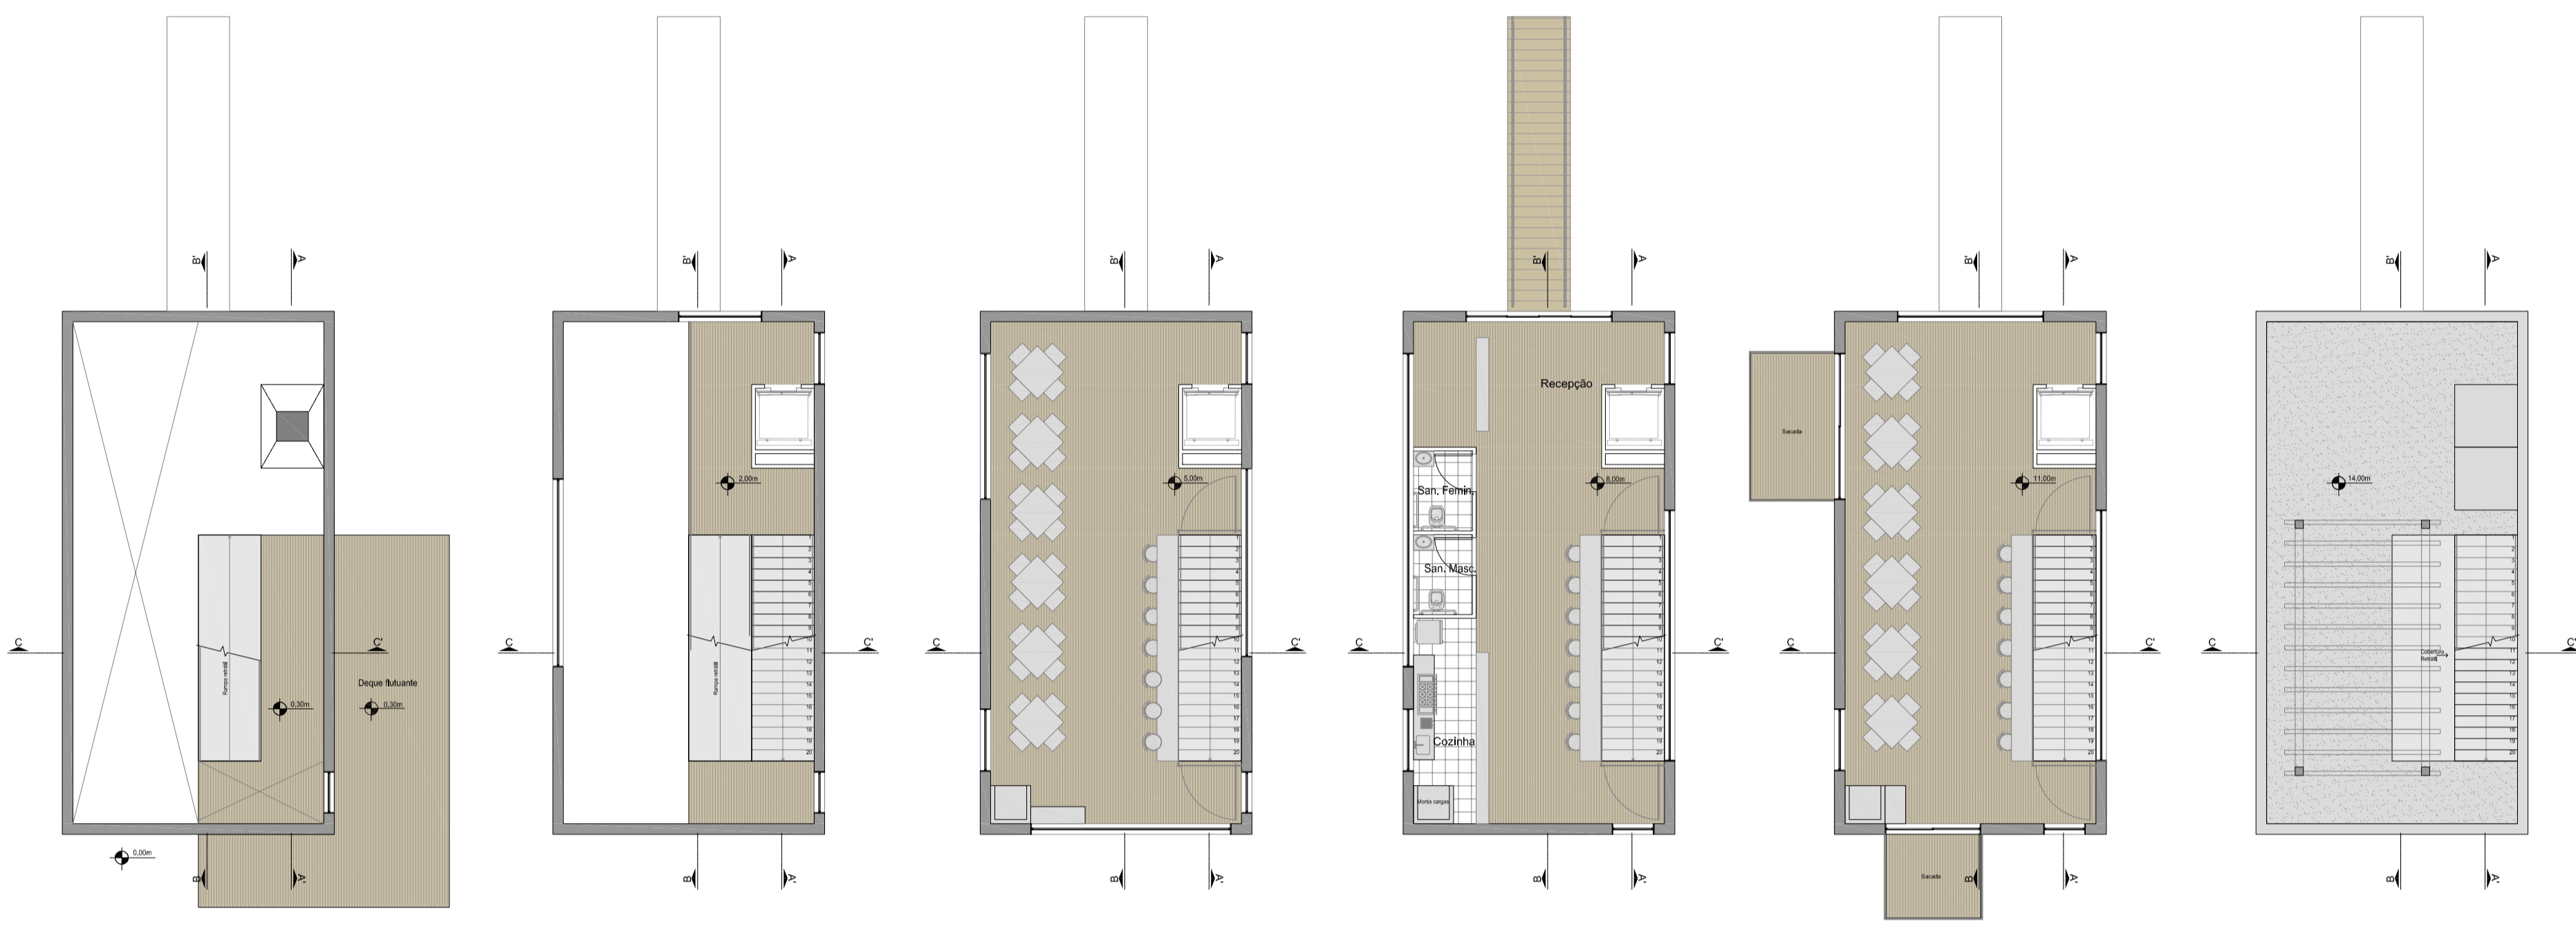

CORTE CC' | Escala 1:125

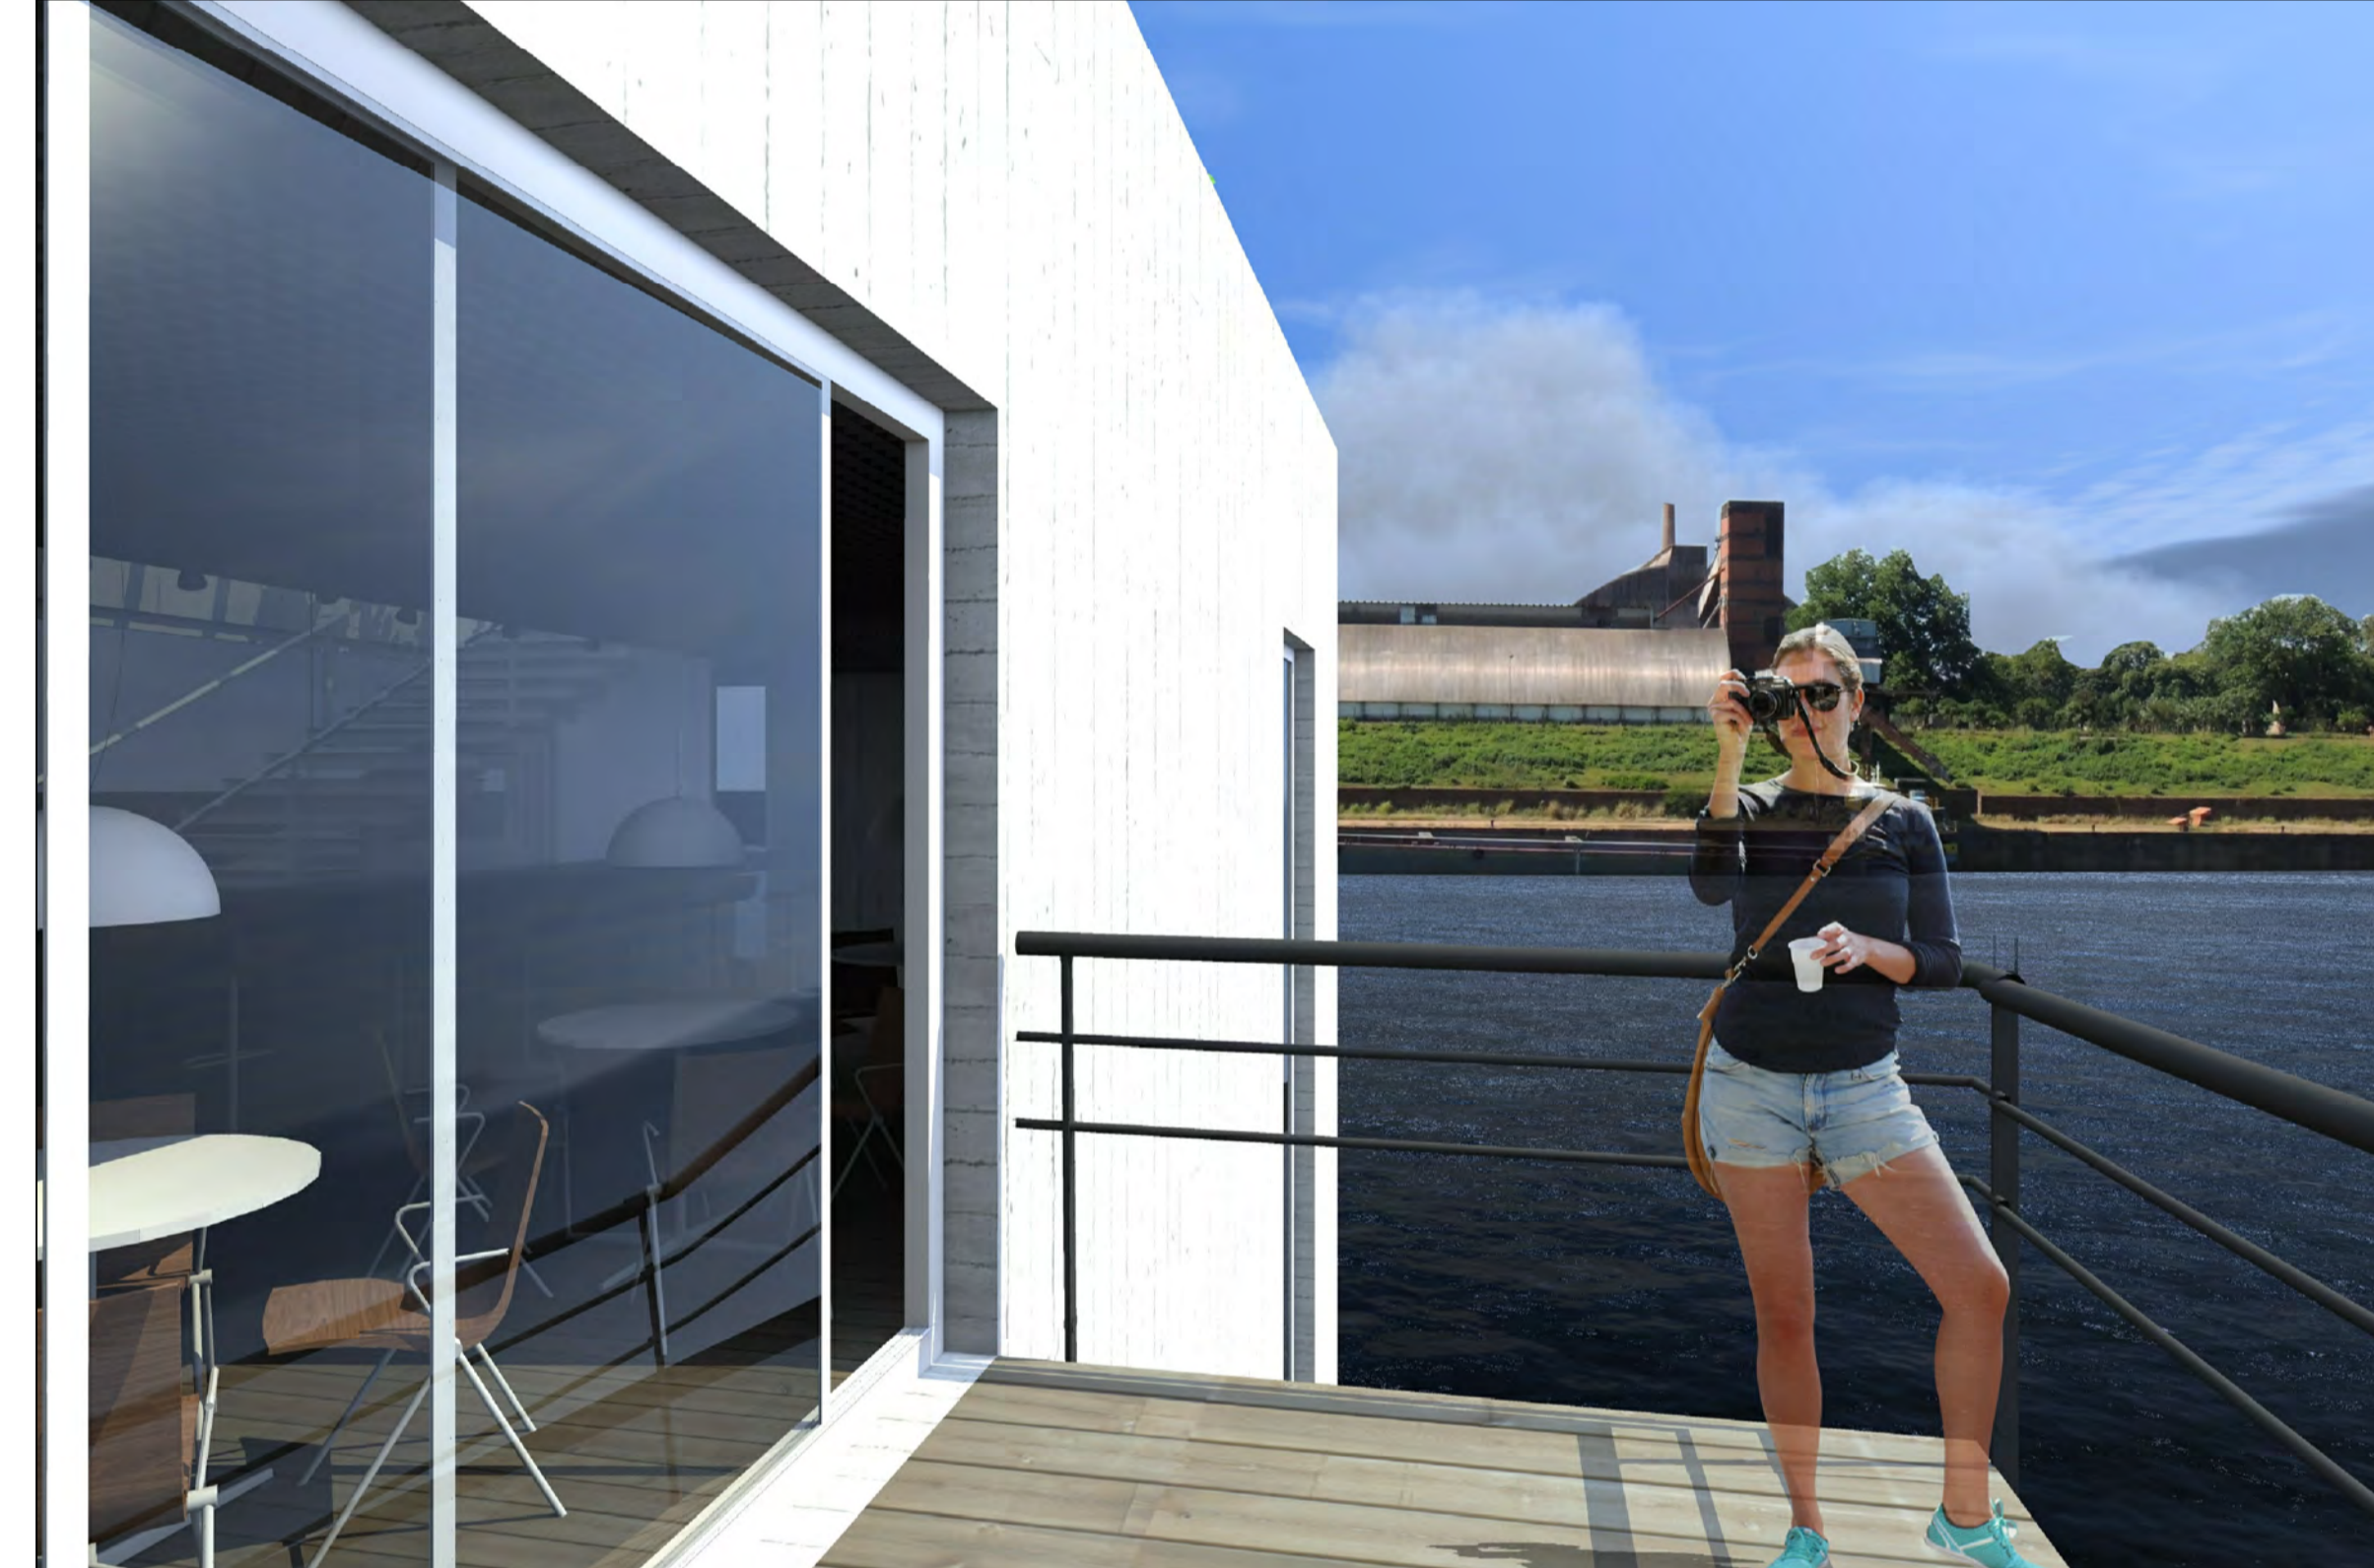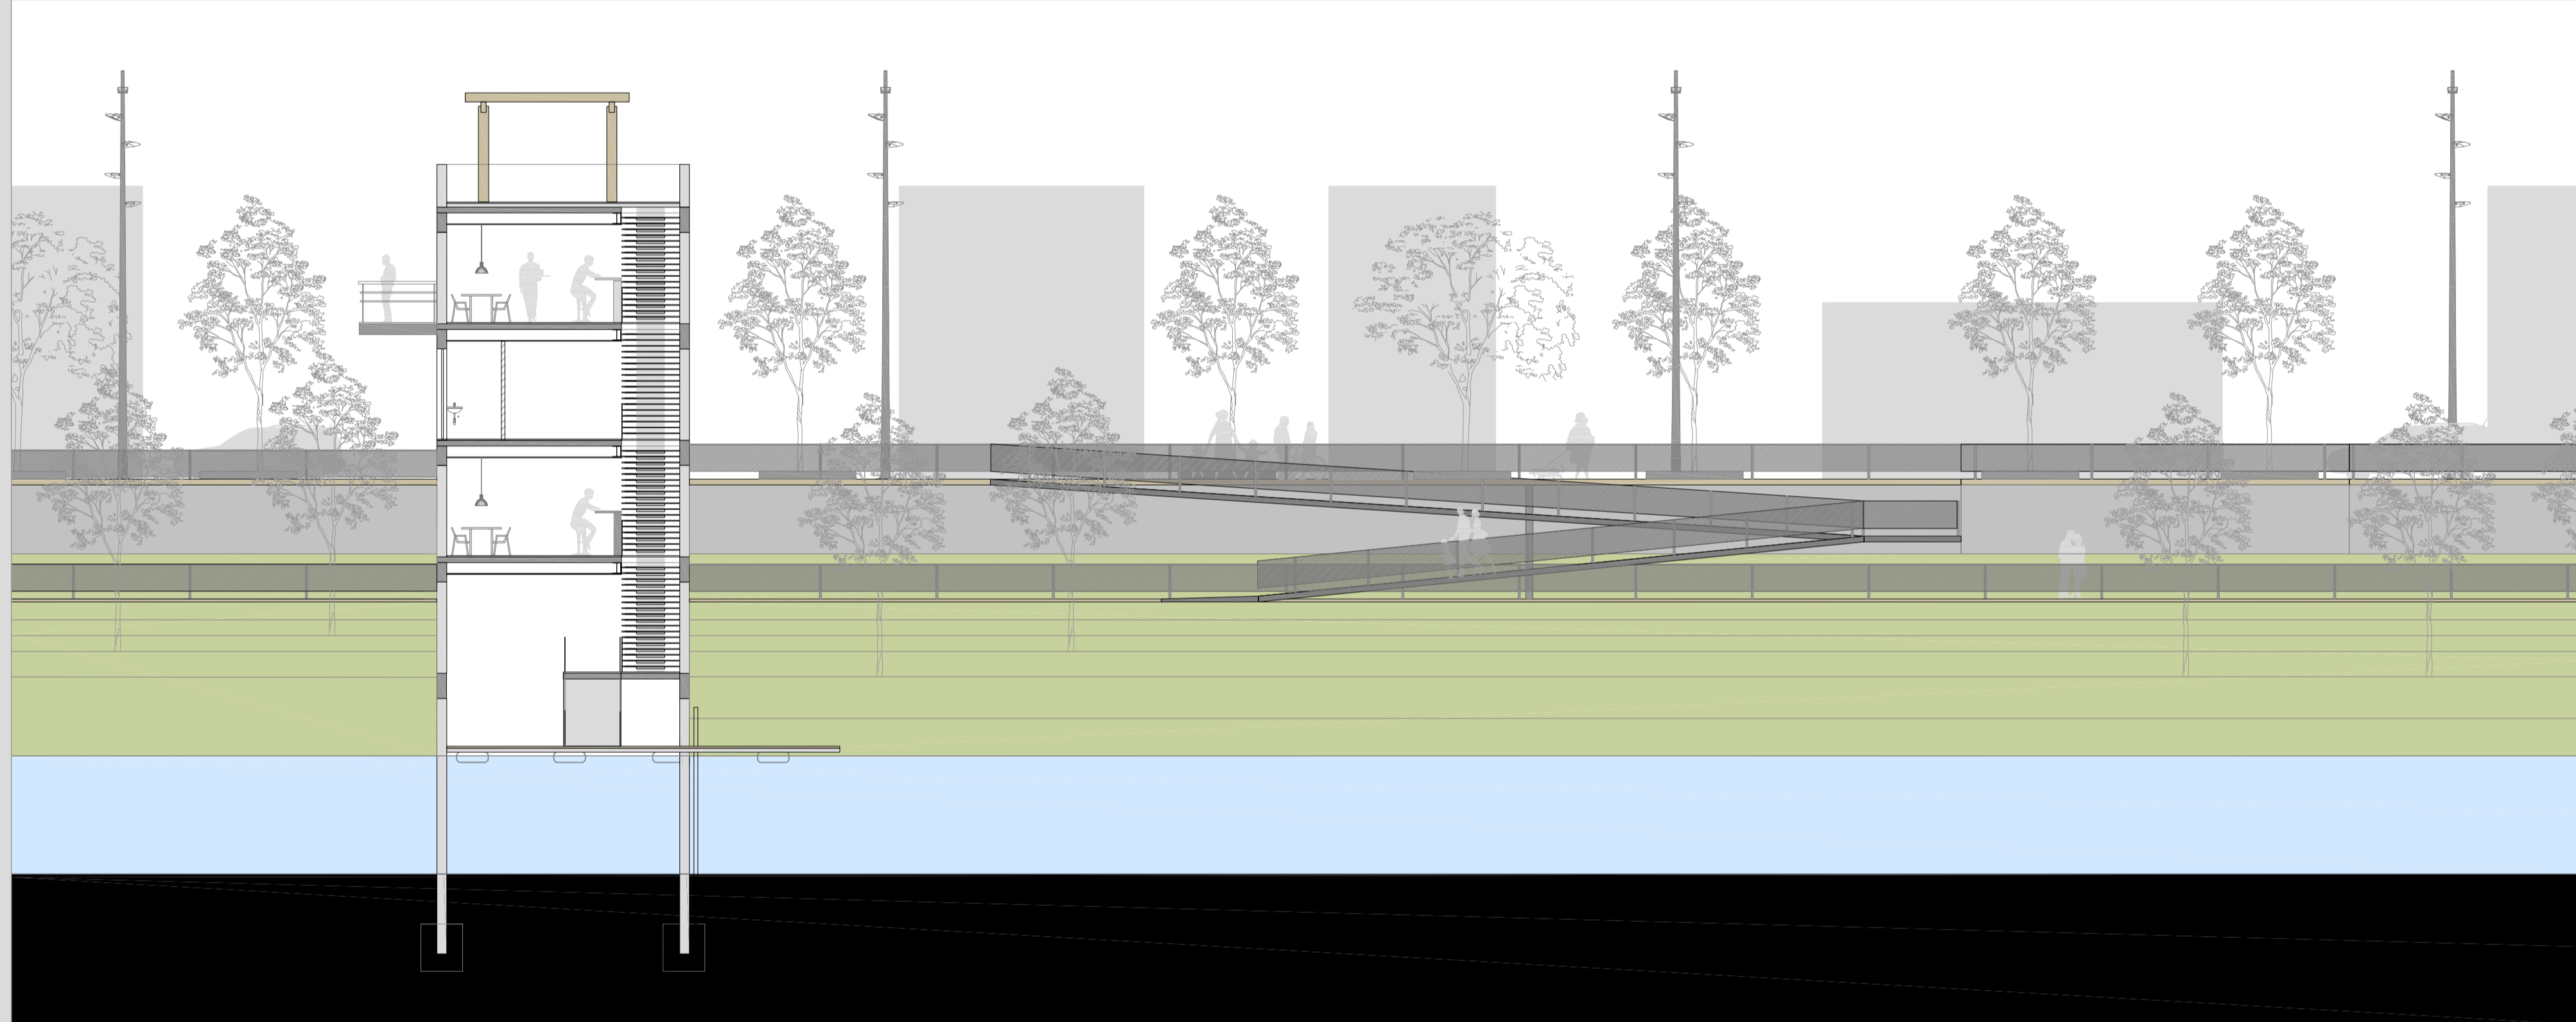

CORTE AA' | Escala 1:125

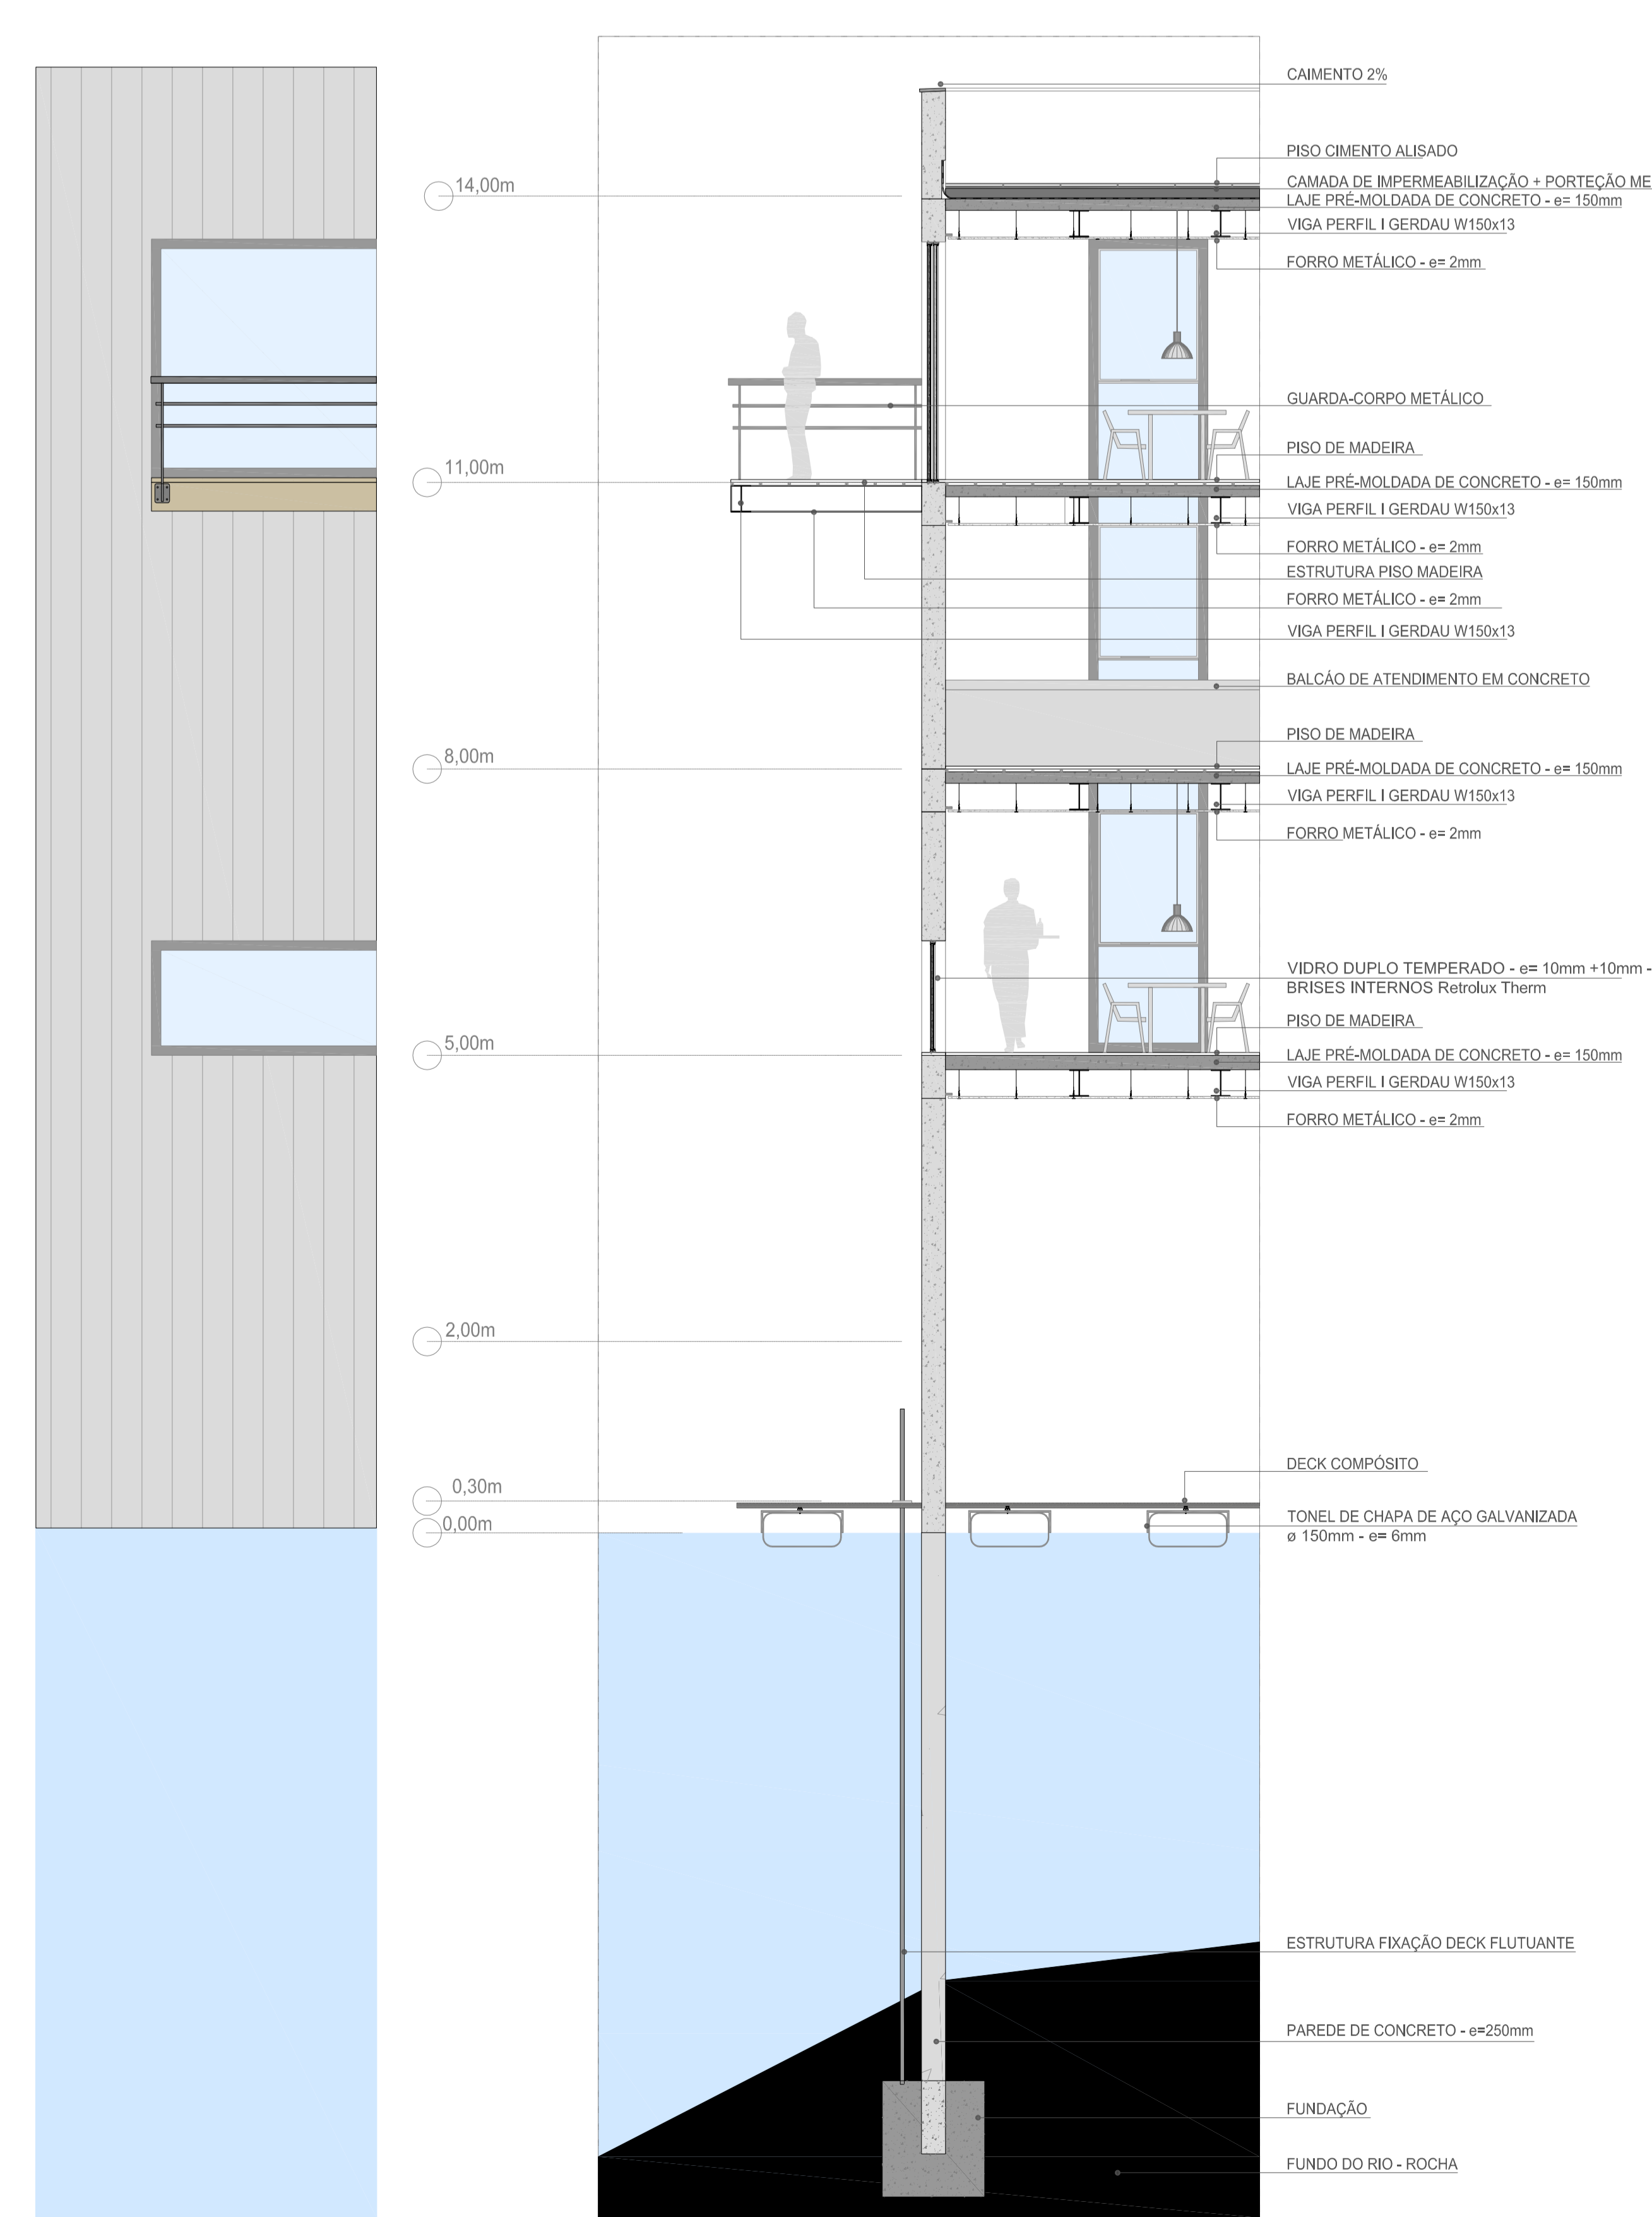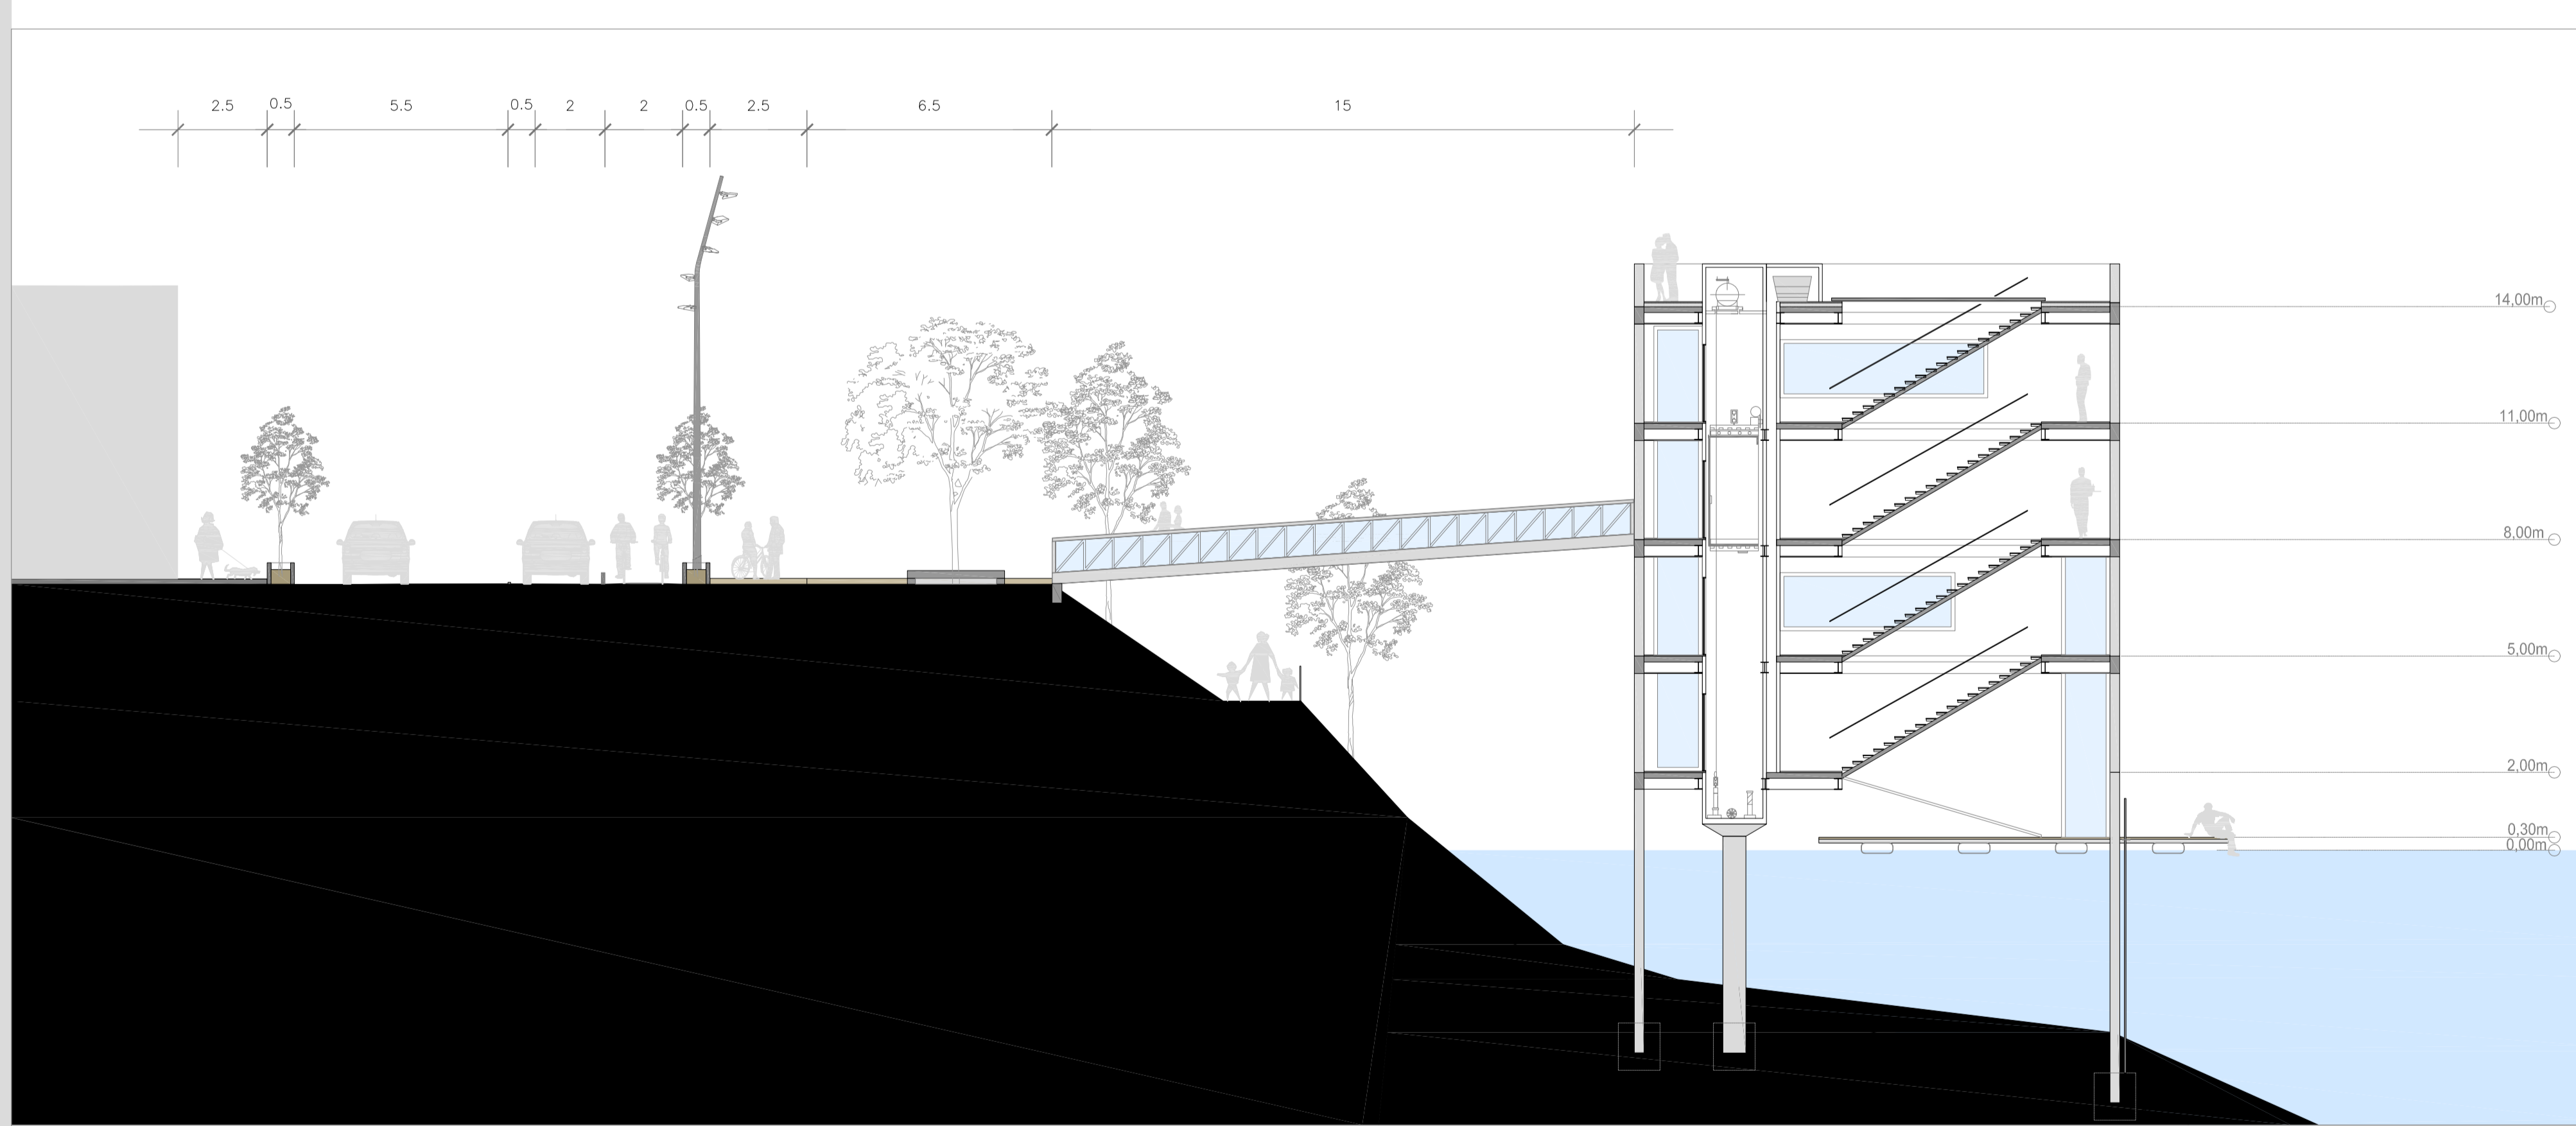

CORTE BB' | Escala 1:125

