



ELEVAÇÃO SUL

Escala: 1/100

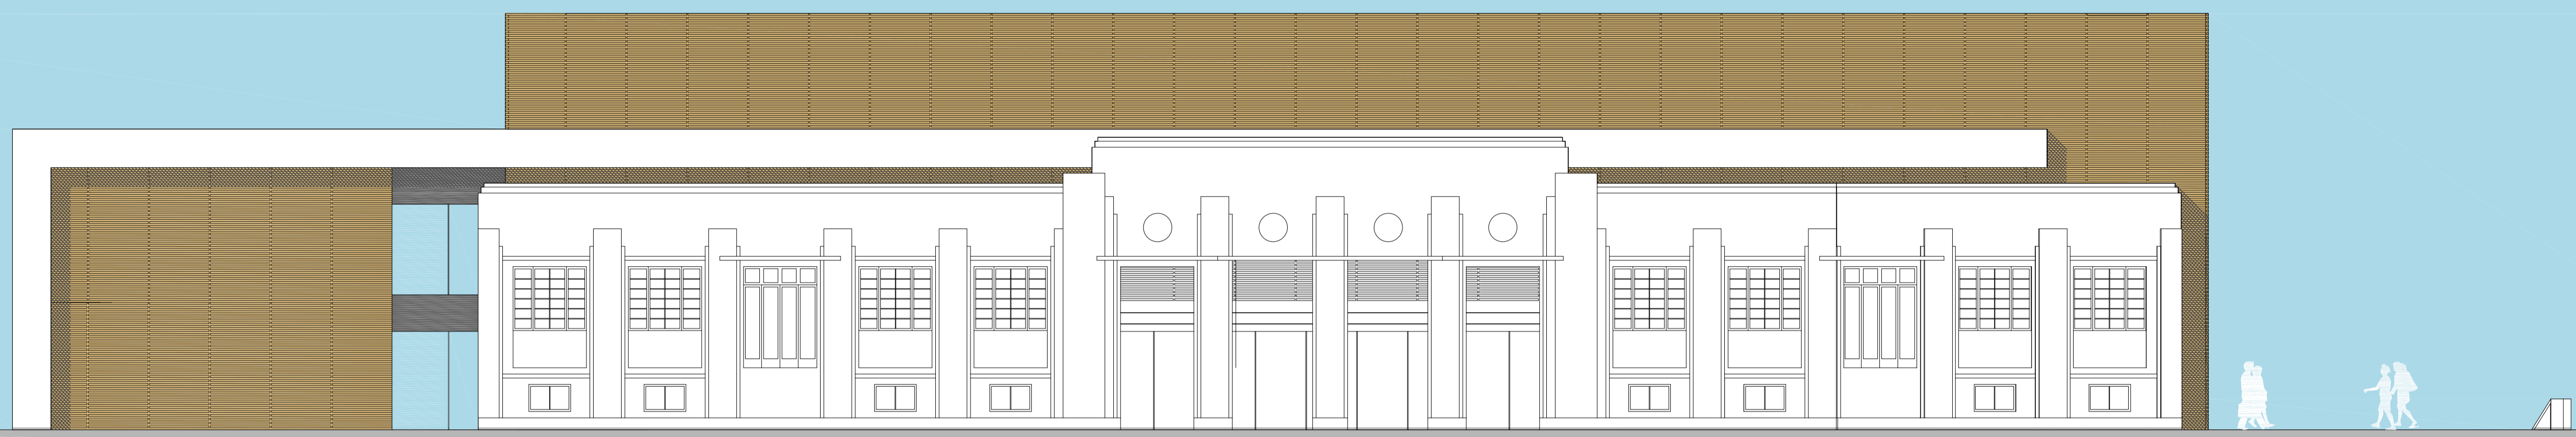


CORTE AA'

Escala: 1/100

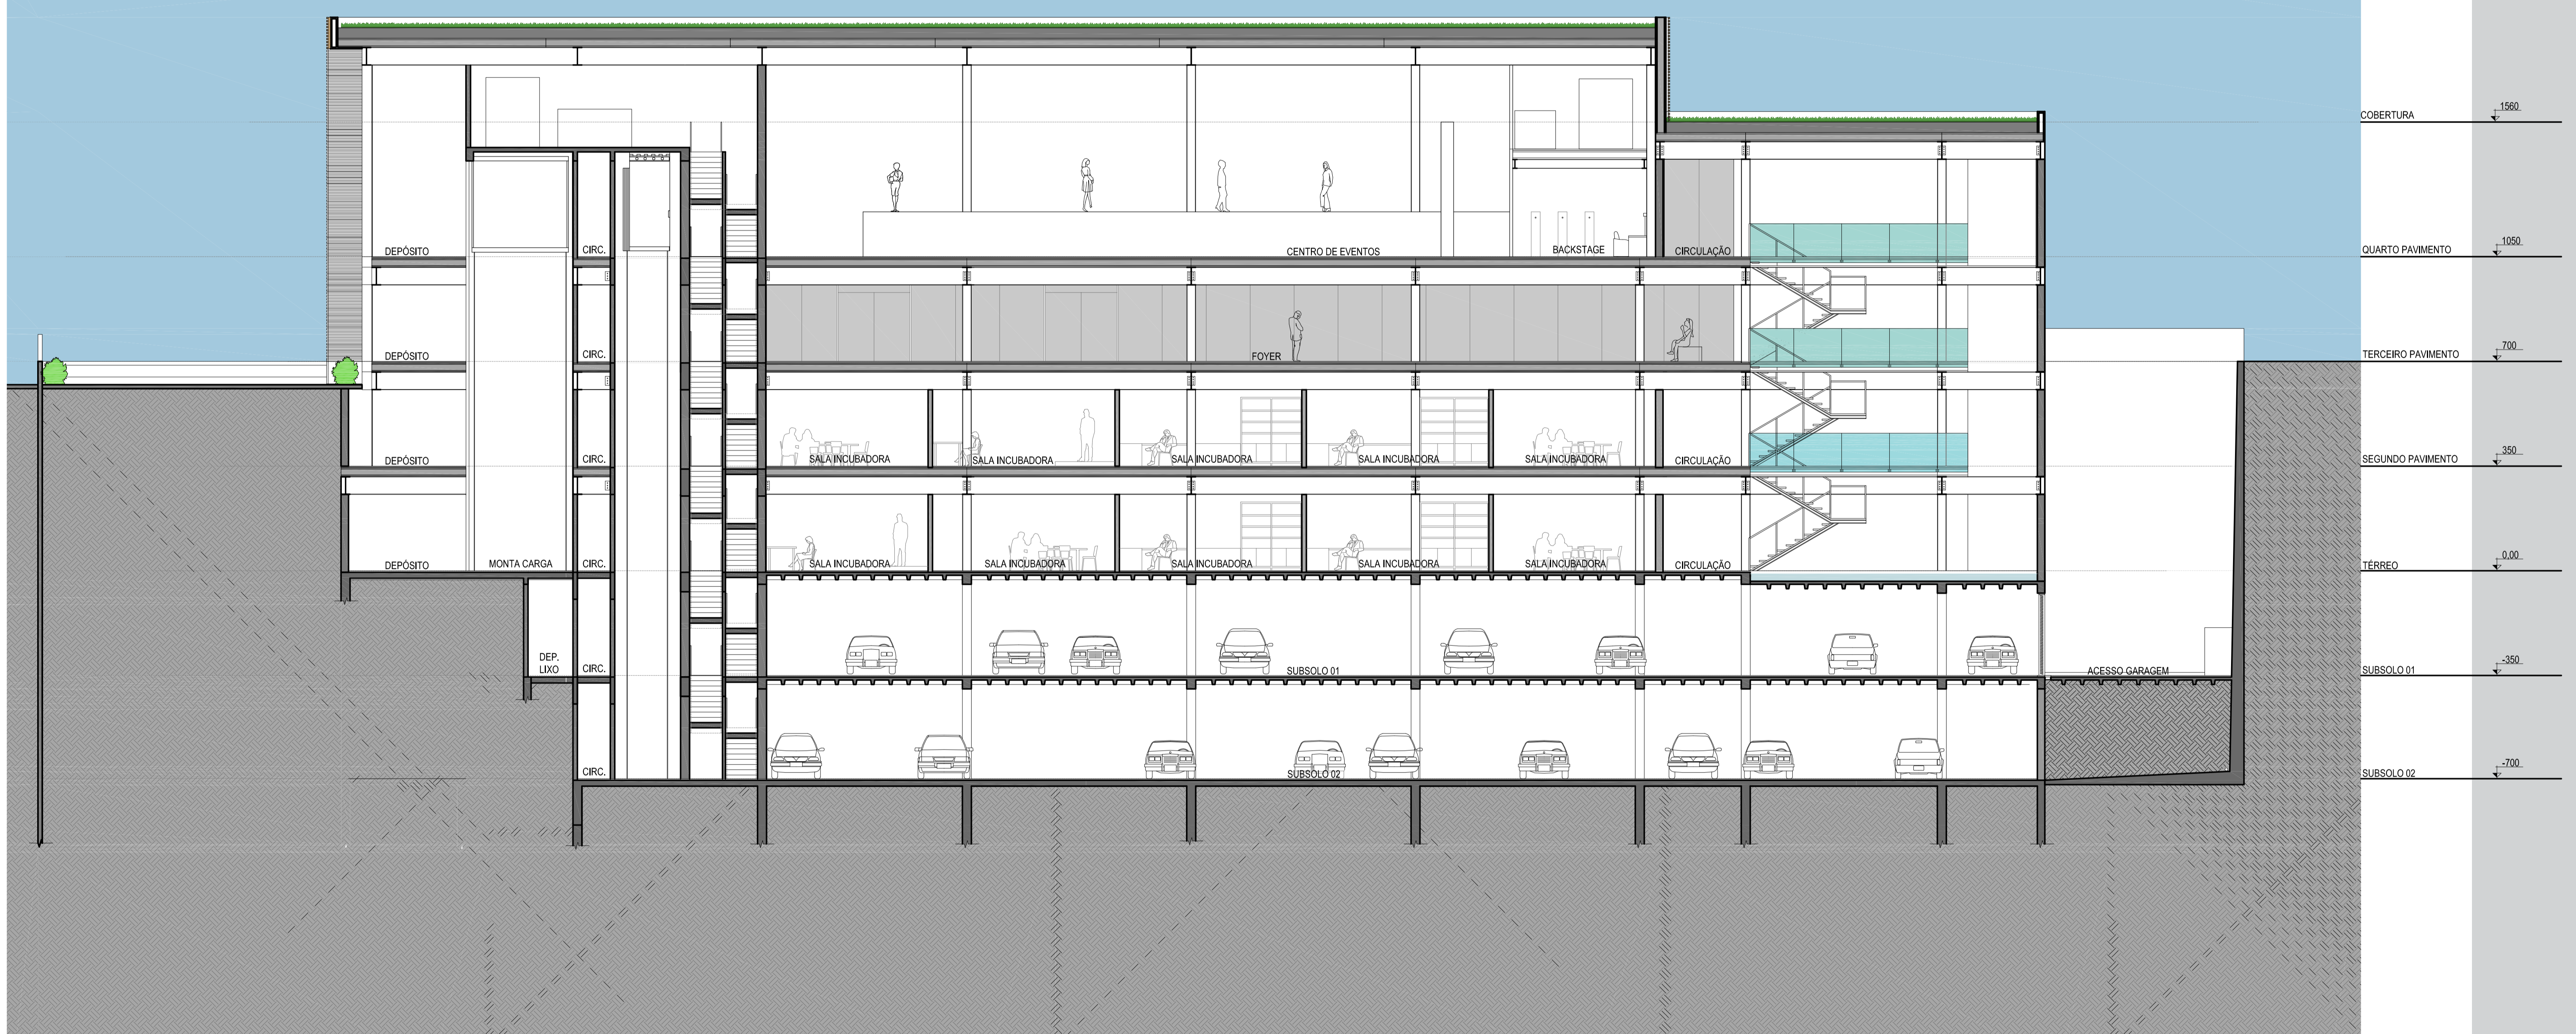

CORTE DD'

Escala: 1/100

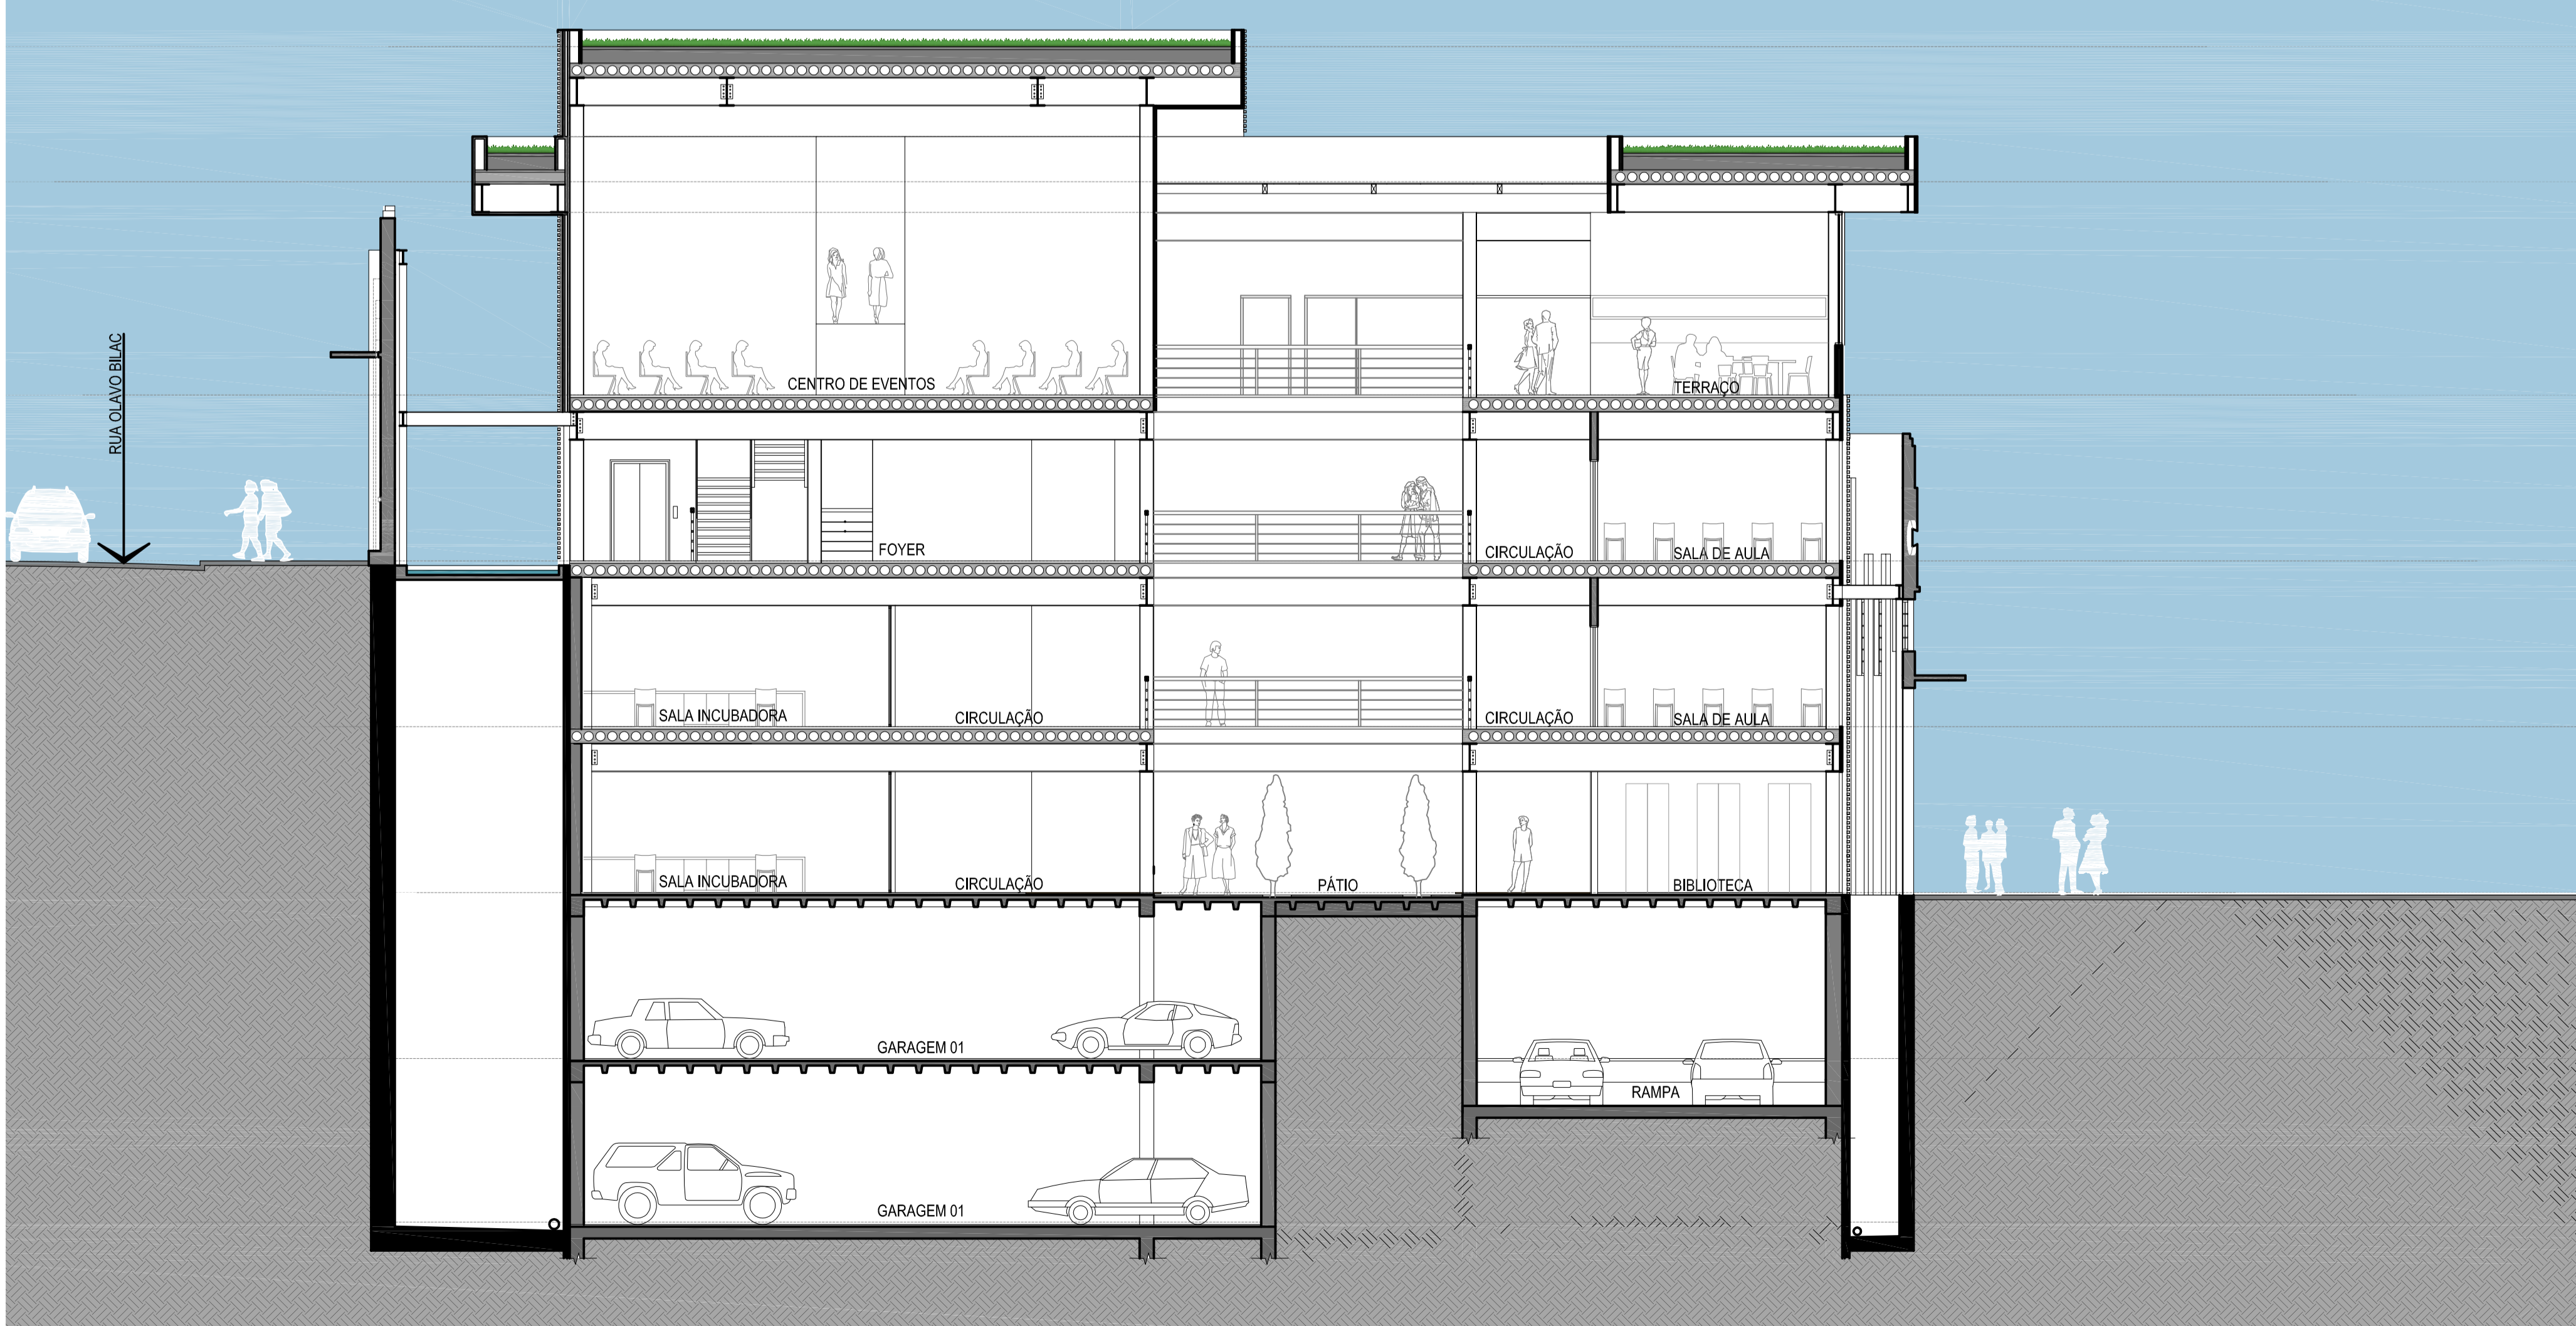

Esquema Cortes

