


ELEVAÇÃO NORTE

Escala: 1/100




CORTE BB'

Escala: 1/100

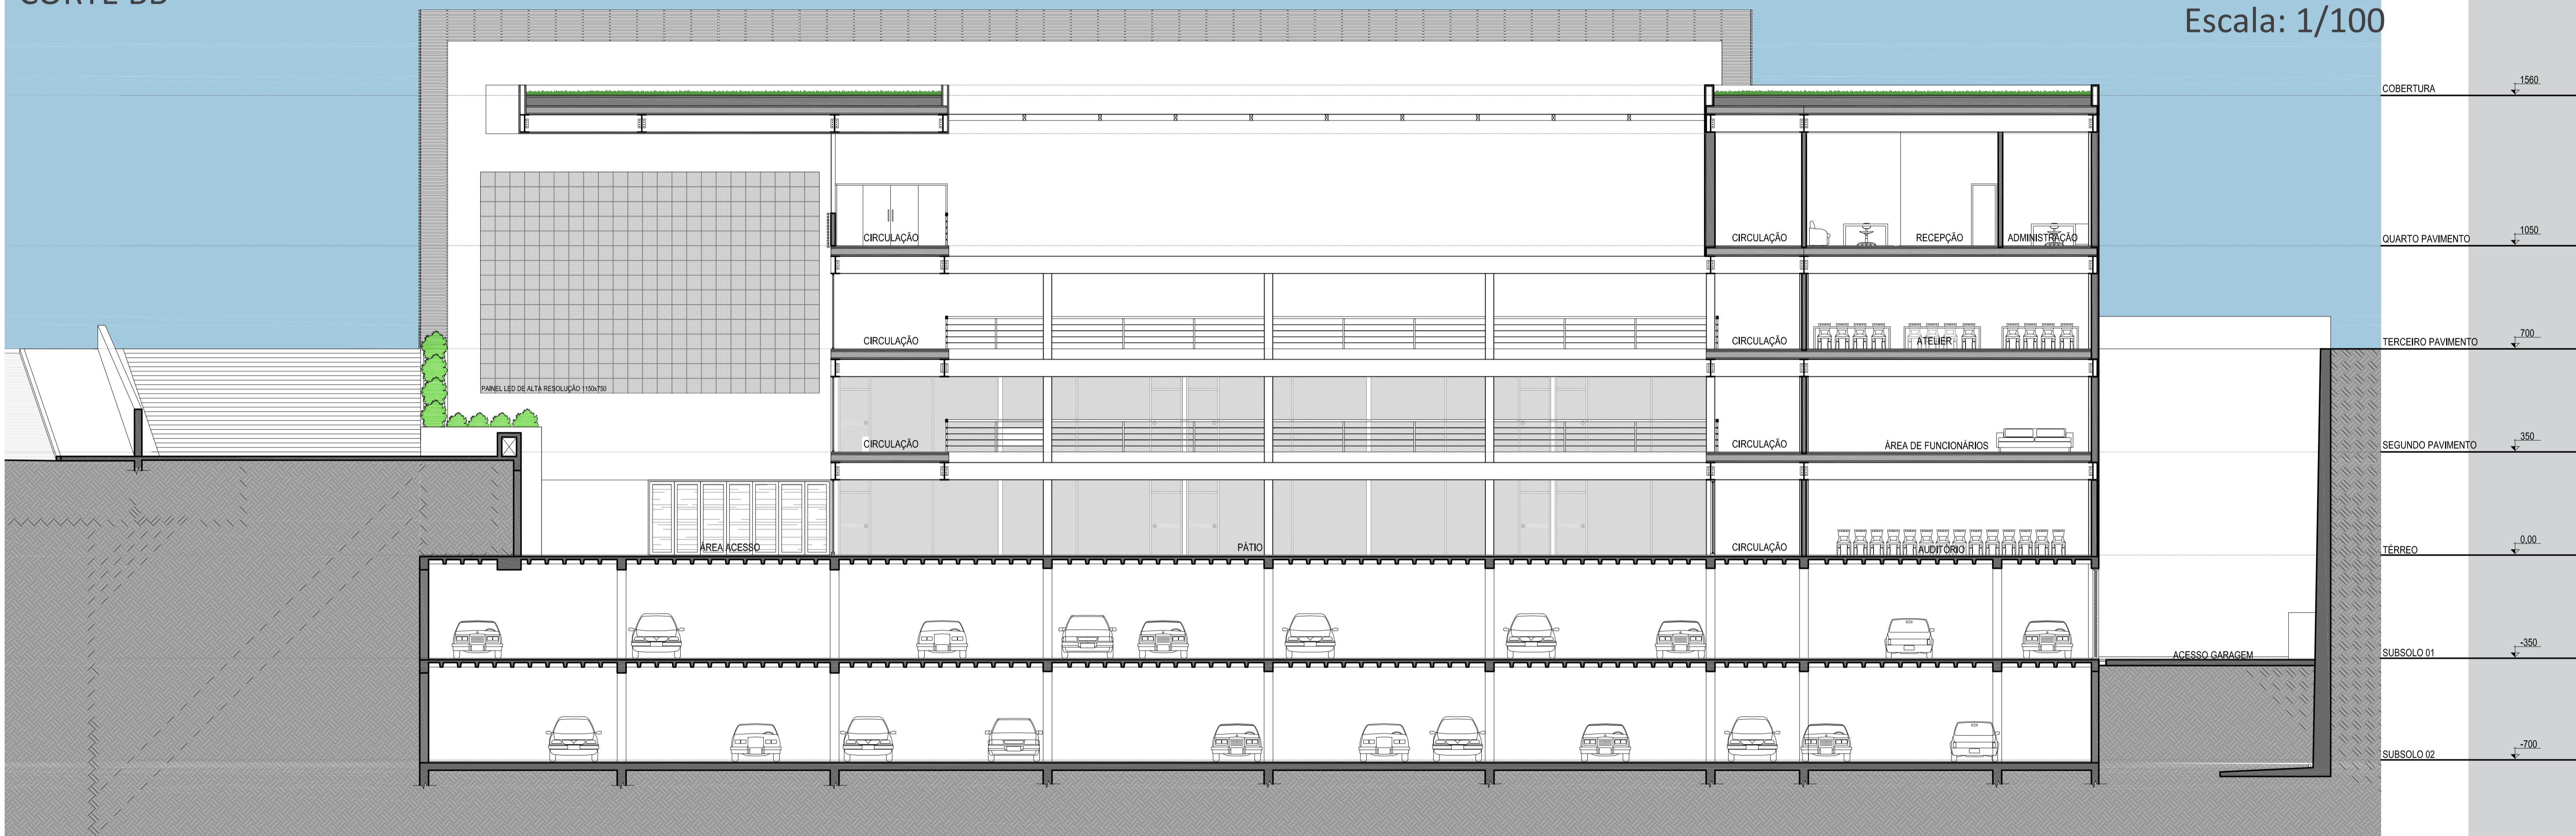

ELEVAÇÃO LESTE

Escala: 1/100

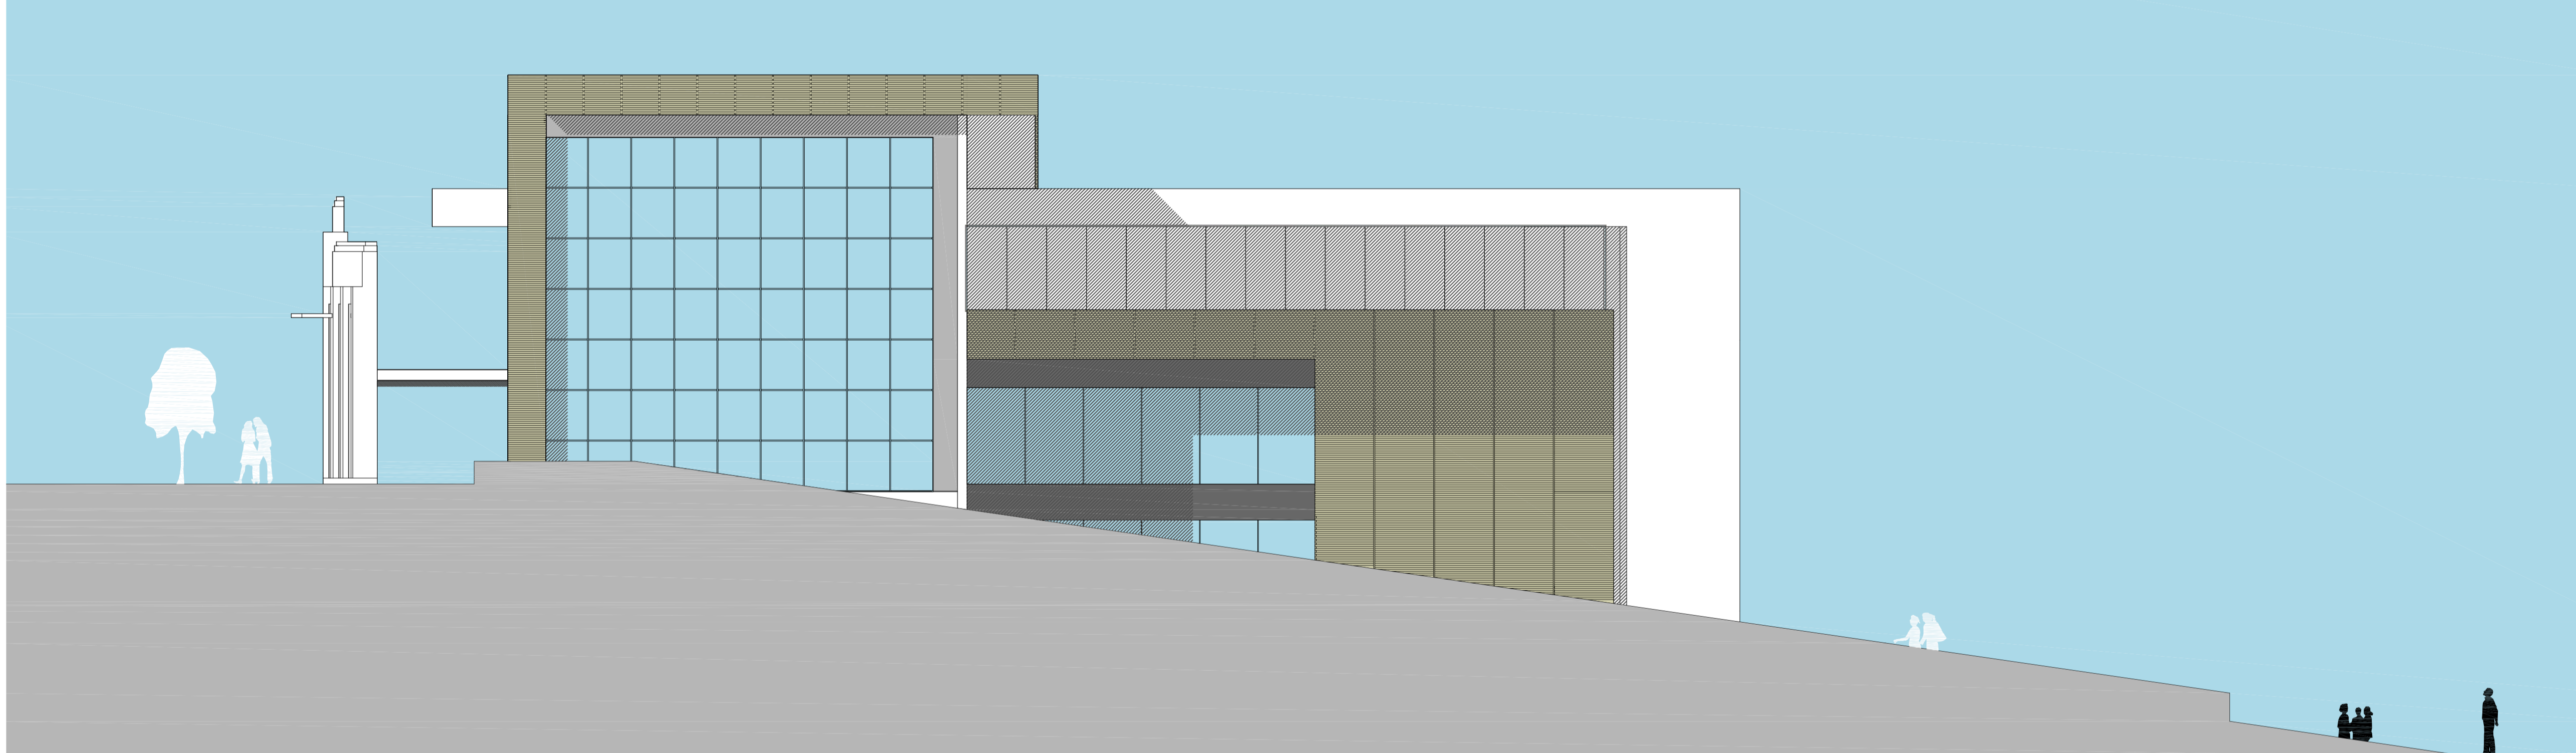

CORTE CC'

Escala: 1/100



Esquema Cortes

