


PLANTA BAIXA
SEGUNDO PAVIMENTO
e 1/125



CORTE AA
e 1/125

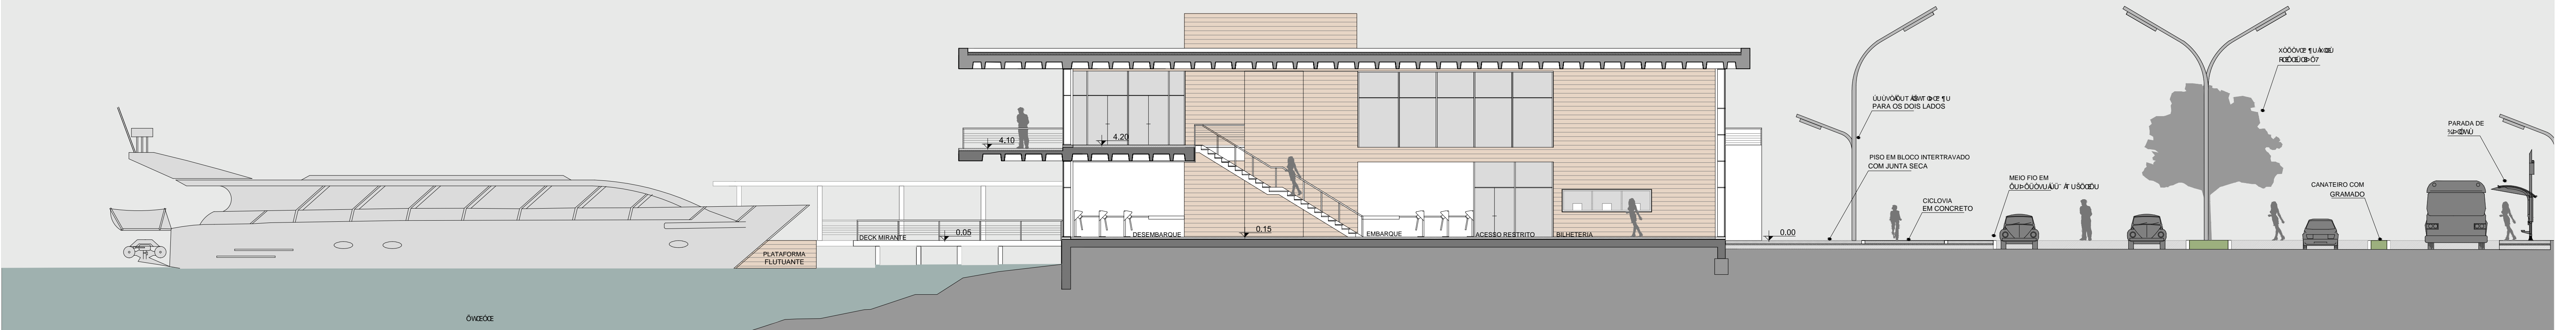

CORTE BB
e 1/125

