

painél solar para aquecimento de água

vegetação tipo suculenta
 substrato para plantio
 capeamento metálico 1mm com pingadeira
 dreno em cascalho grosso
 geotêxtil filtro ZnCo SF6=6mm
 bandeja de drenagem ZnCo FD25 =25mm
 geotêxtil retentor ZnCo SSM45= 5mm
 impermeabilização manta asfáltica
 argamassa de regularização i=1%
 laje de concreto armado tipo caixão perdido

montante tubular em alumínio com trilho para rodízios dos painéis venezianados
 painéis de alumínio com venezianas controláveis
 janela alumínio tipo pivotante

janela alumínio tipo guilhotina com contrapeso
 esquadria alumínio com vidro fixo

forro de gesso
 janela alumínio basculante
 divisória sanduíche com duas placas de gesso acartonado e manta de lã de rocha

piso vinílico
 camada de regularização
 tubos calefateiros
 isolamento térmico
 laje concreto armado tipo caixão perdido
 camada de regularização
 impermeabilização asfáltica
 cobertura policarbonato alveolar com tratamento proteção solar
 pergolado metálico

divisória interna vidro

vidro duplo com persiana interna

janela tipo maximar

vidro duplo com persiana interna

vegetação comestível tipo chá e temperos
 substrato para a vegetação
 camada drenante de cascalho grosso
 proteção mecânica
 impermeabilização asfáltica
 caixão perdido, espaço para passagem drenos
 floreira em concreto

rampa de concreto armado moldada in loco
 cisterna para armazenamento da água da chuva



pilar de concreto em vista

piso em concreto alisado

contrapiso de concreto i=1%

proteção mecânica

solo firme

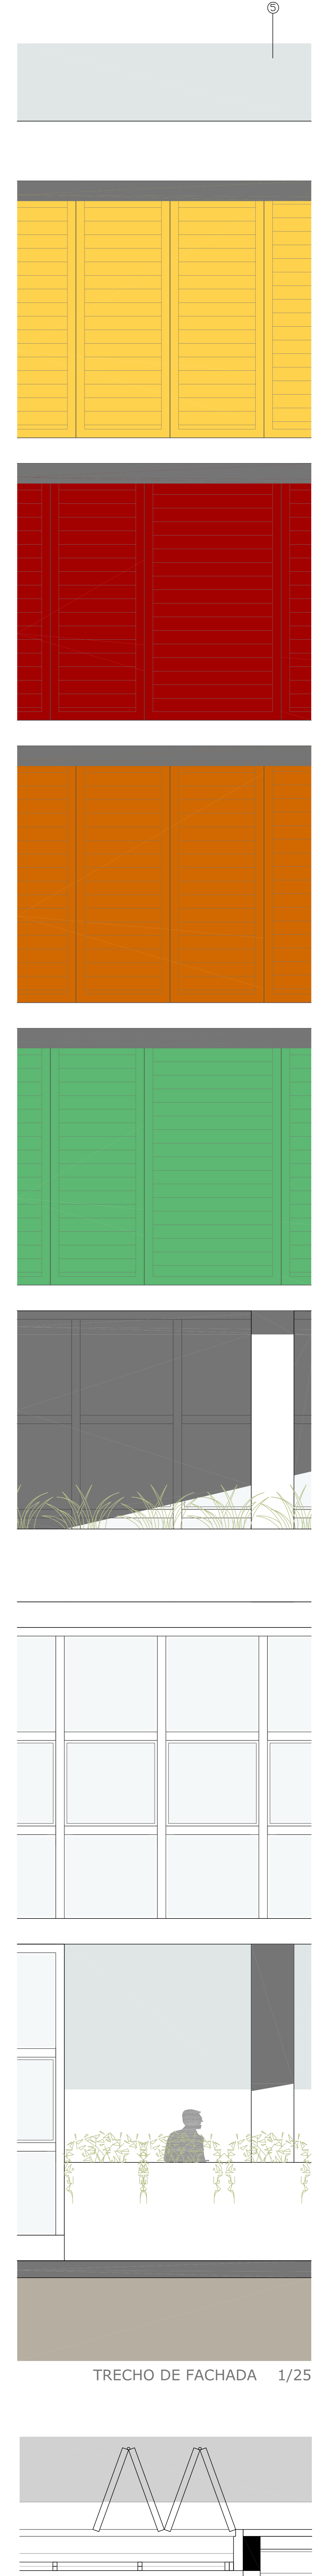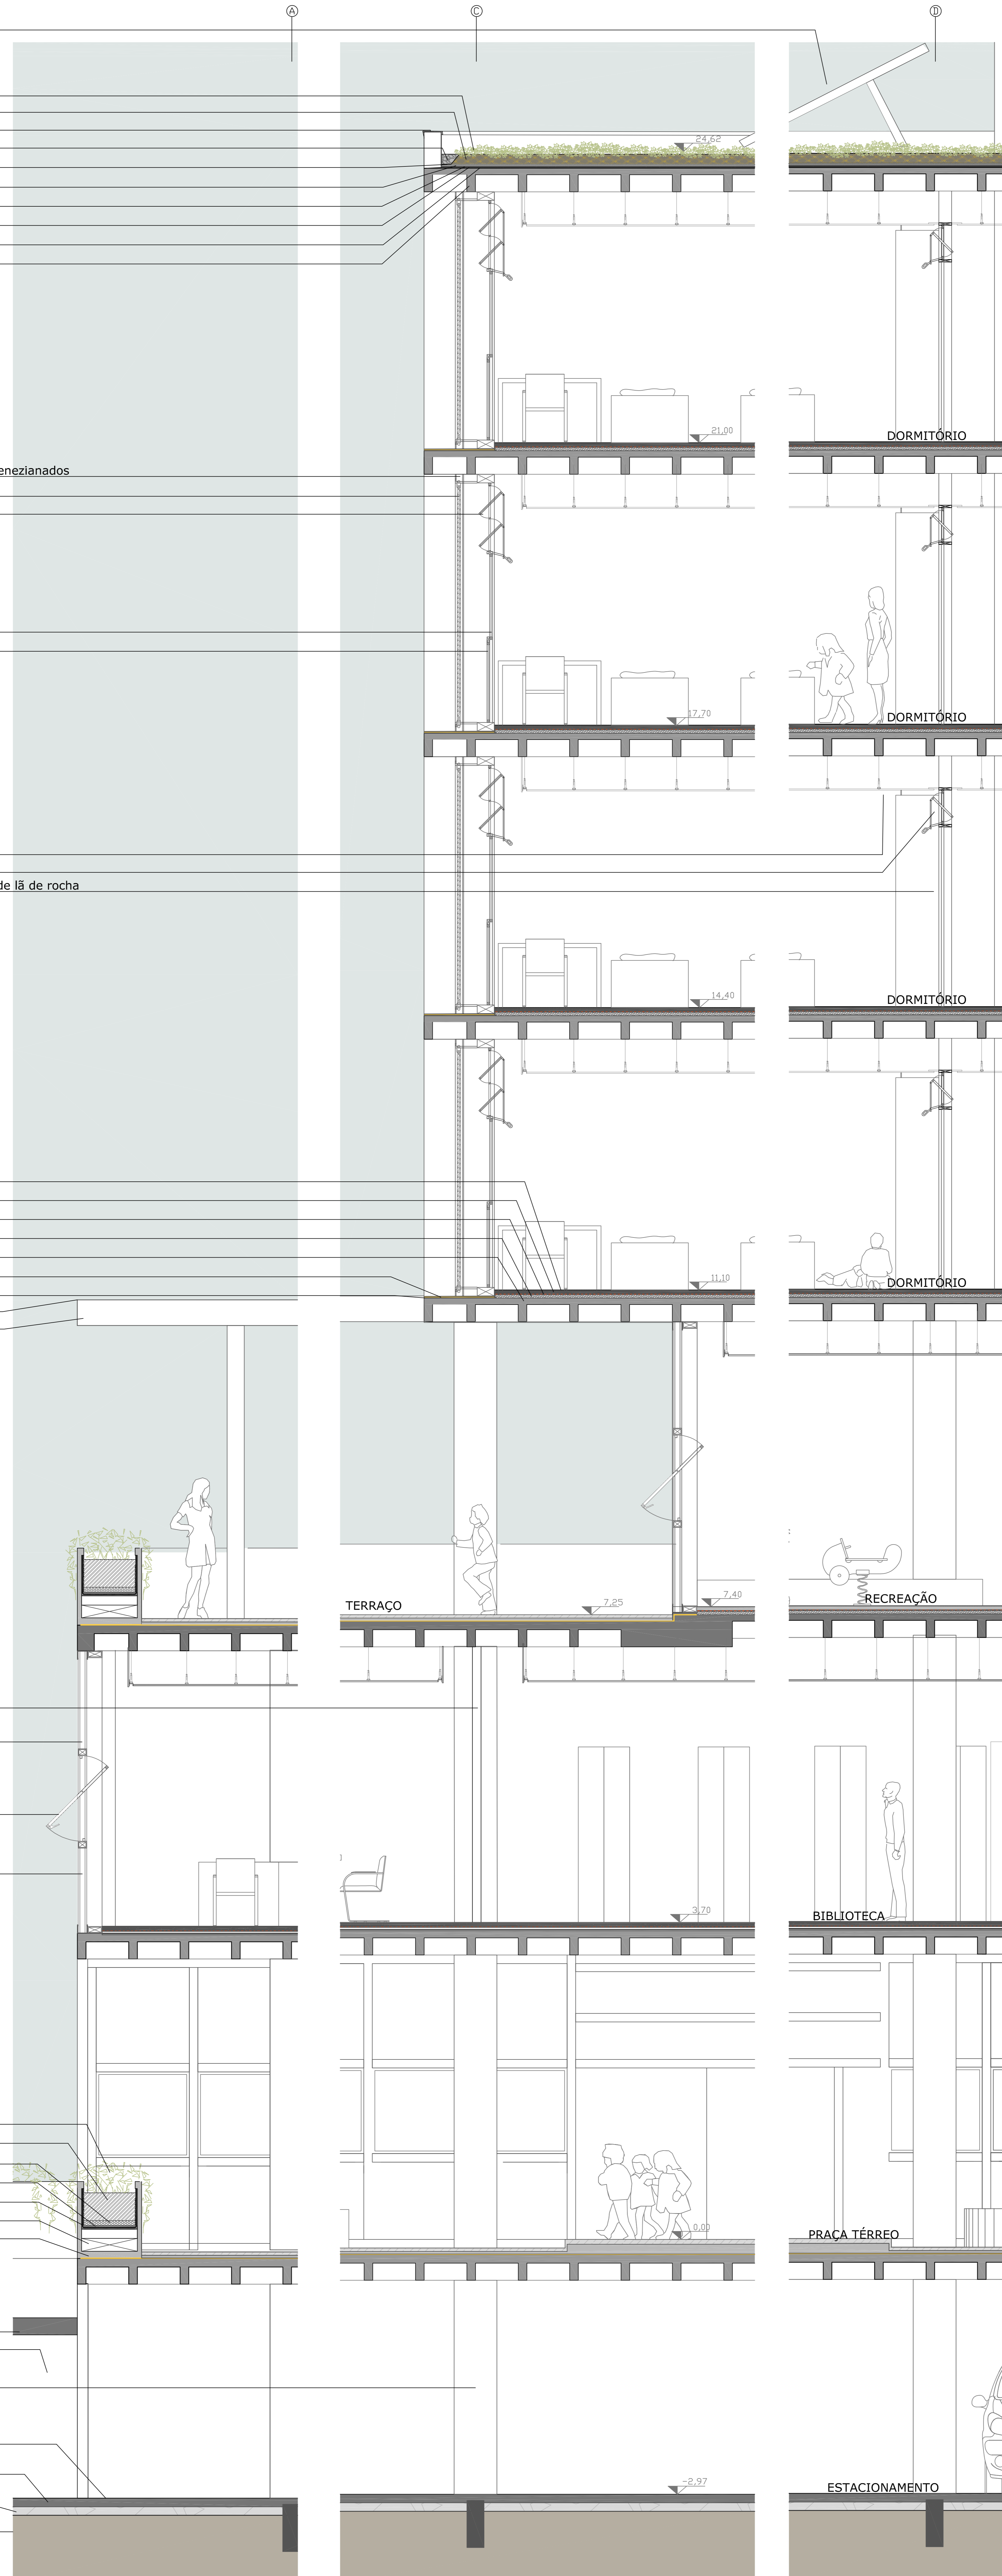

CORTE DE PELE 1/25

TRECHO DE PLANTA 1/25