




IMPLANTAÇÃO GERAL  
esc. 1.1000

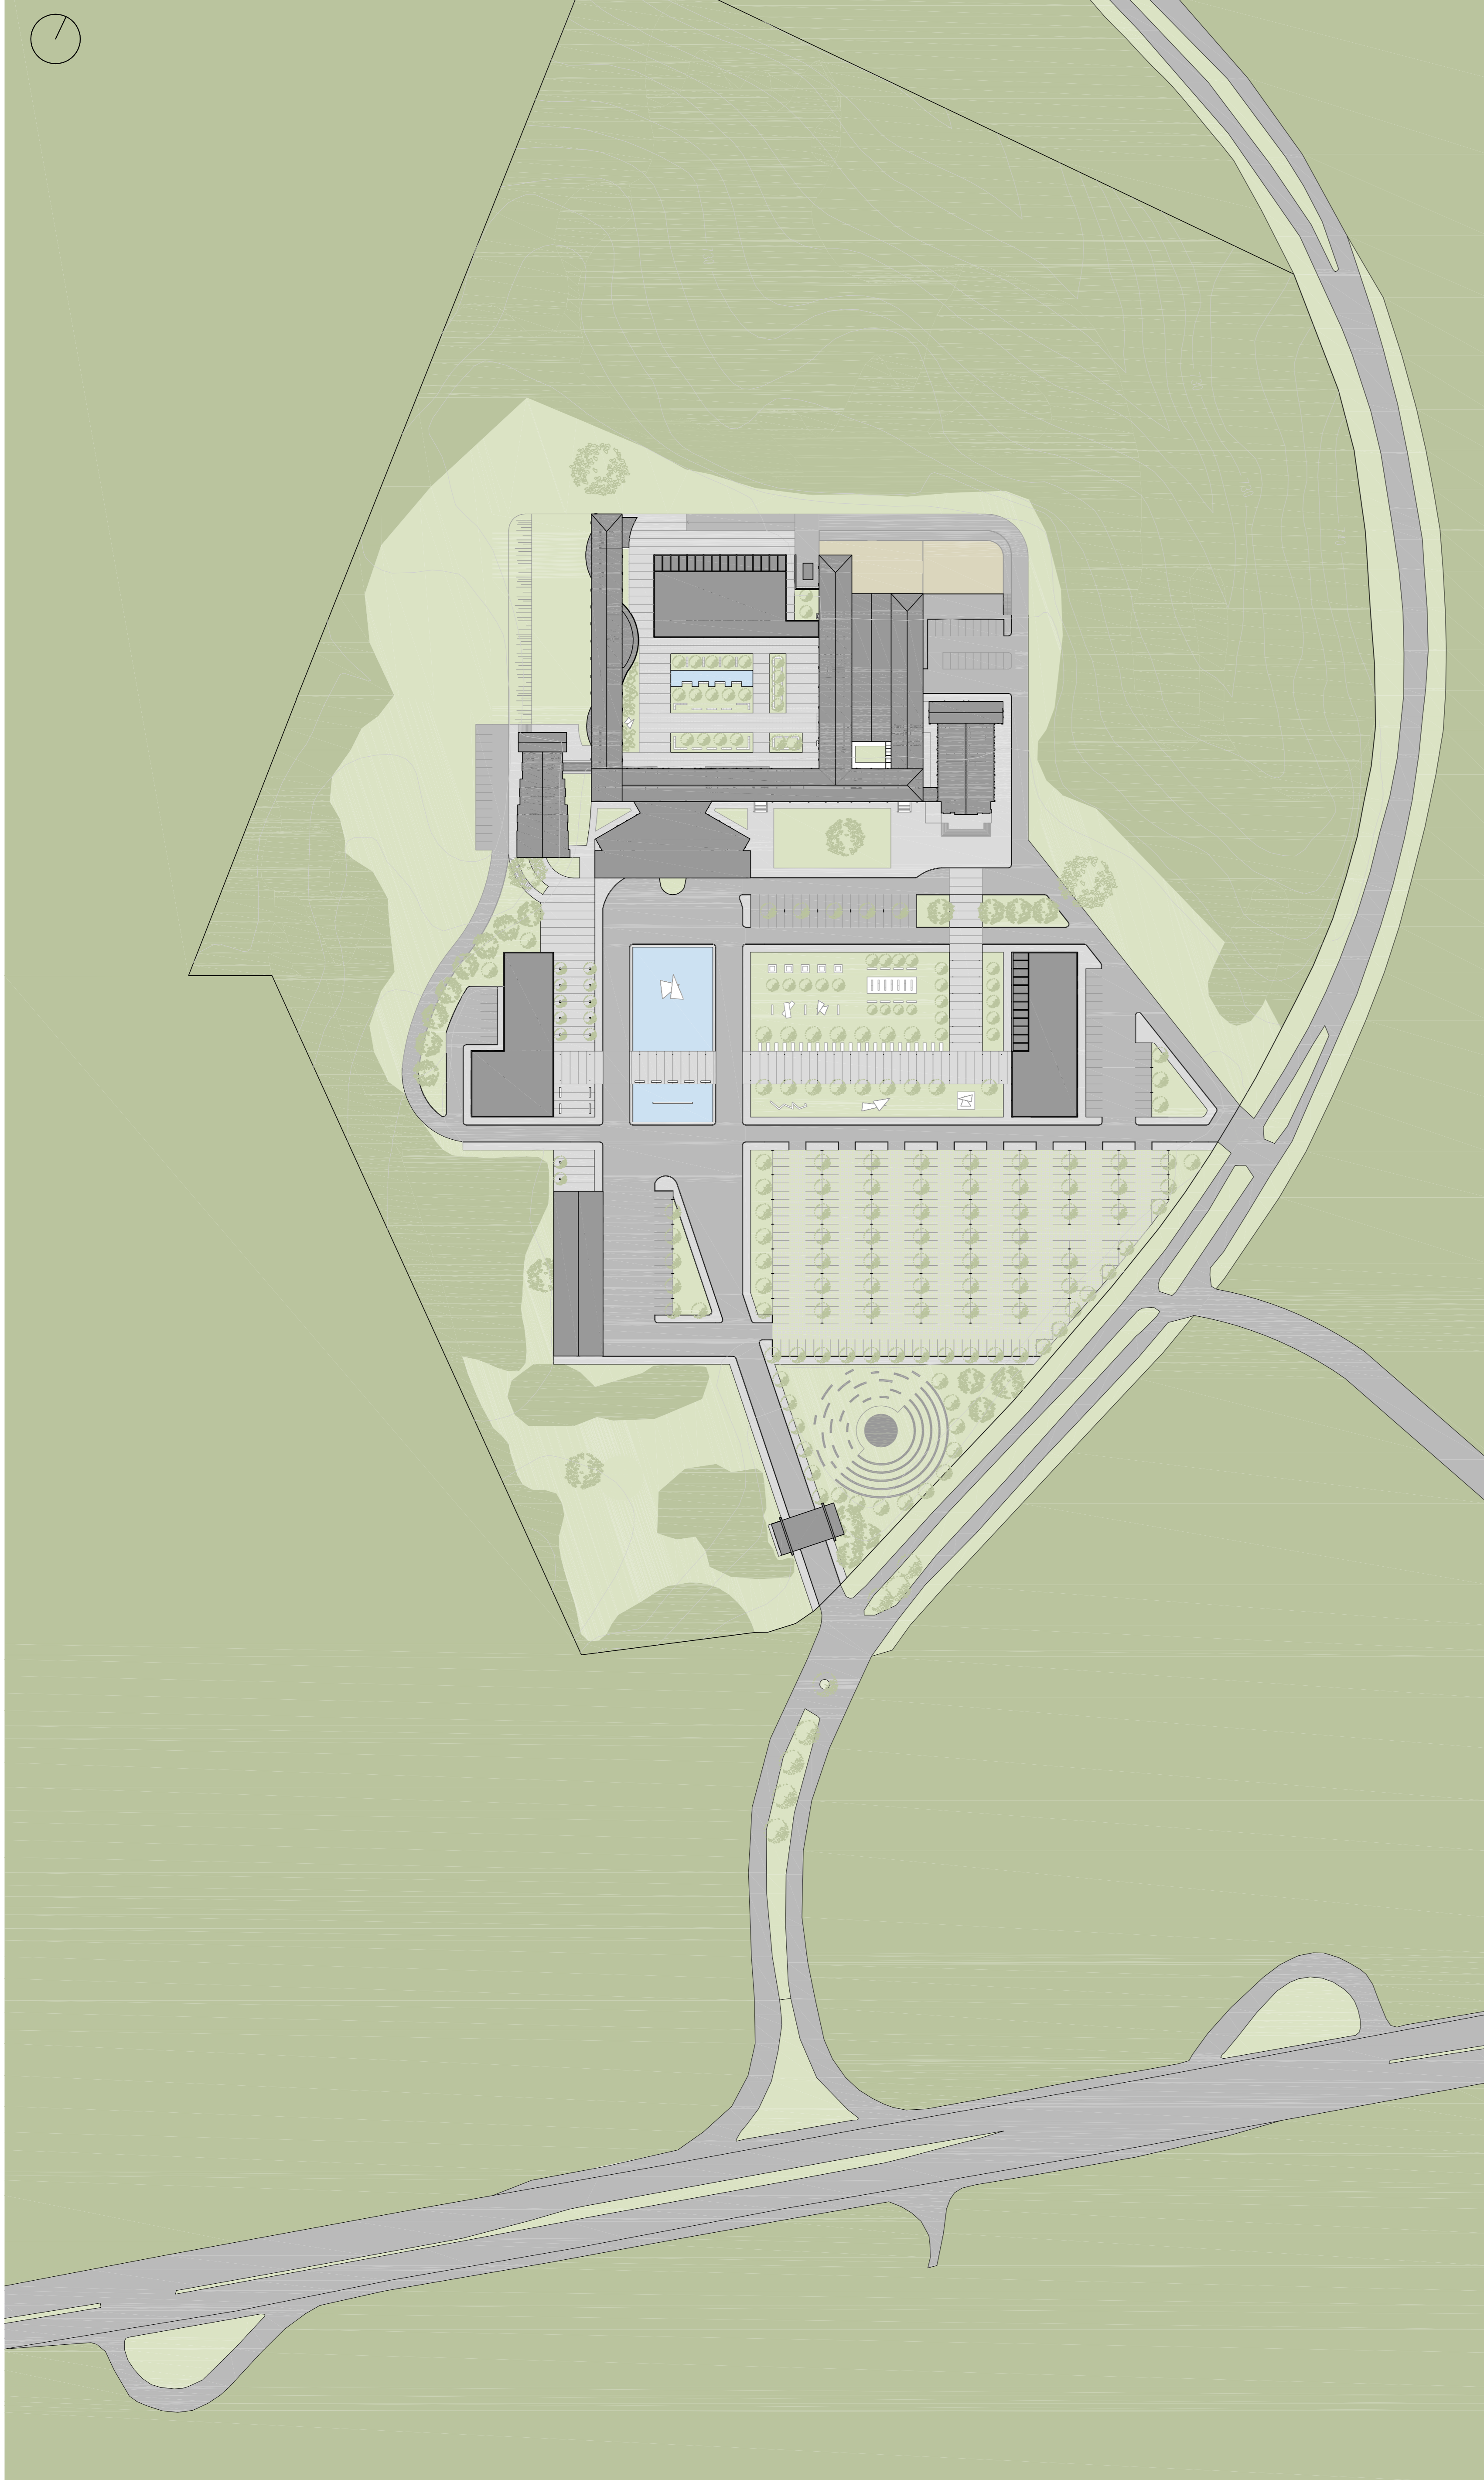


PÓRТИCO DE ENTRADA  
CORTE AA' | esc. 1.200

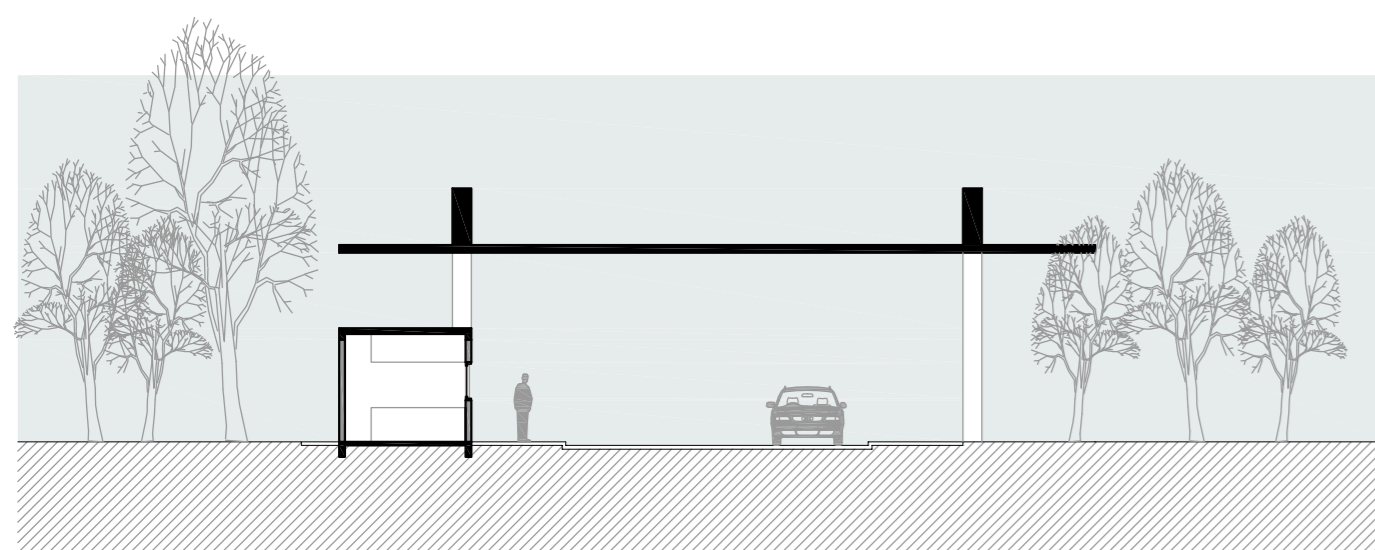


PÓRТИCO DE ENTRADA  
FACHADA LATERAL DIREITA | esc. 1.200

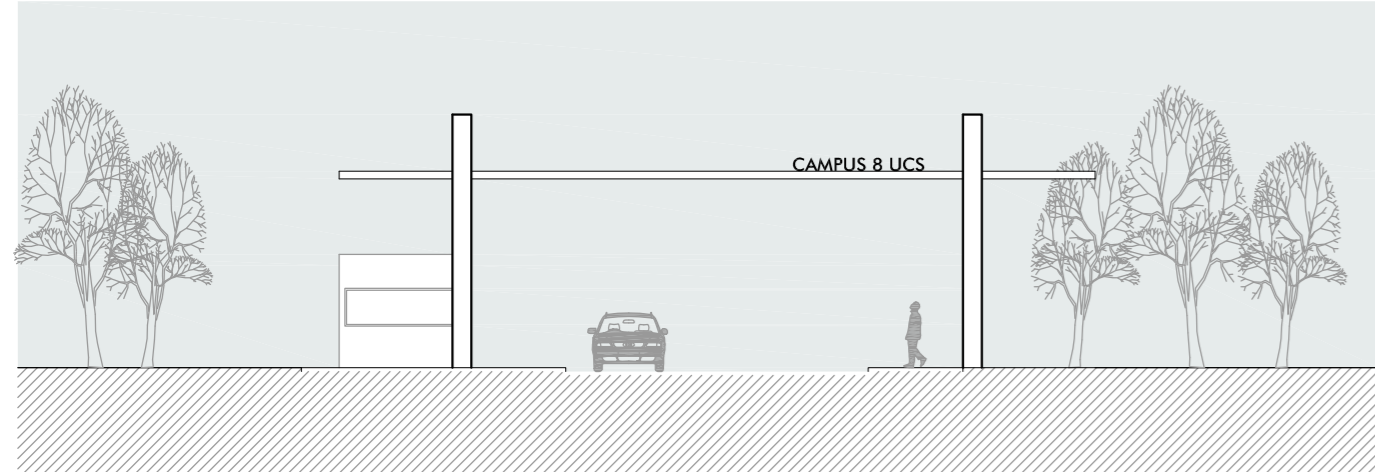


PÓRТИCO DE ENTRADA  
PLANTA BAIXA | esc. 1.125

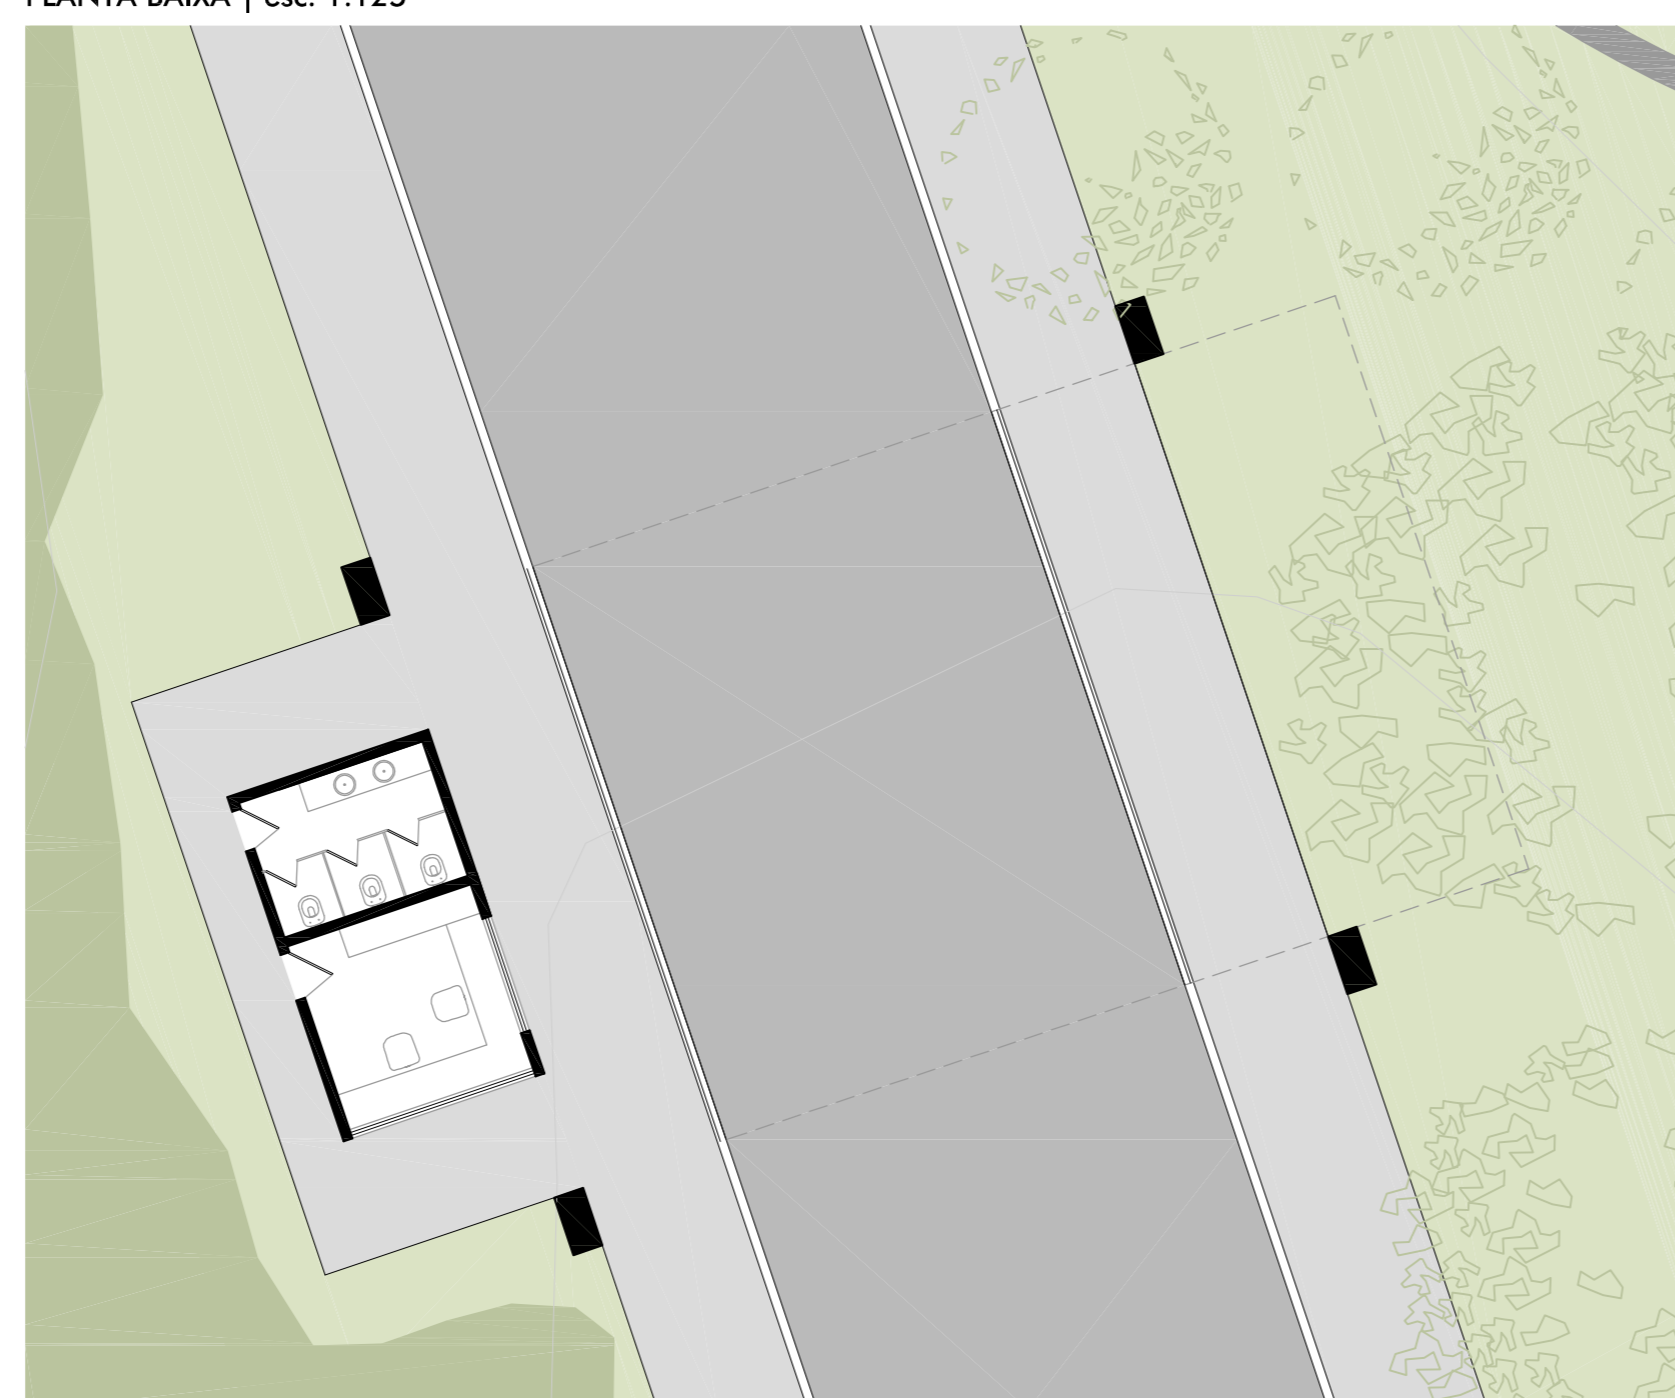

PÓRТИCO DE ENTRADA  
FACHADA LATERAL ESQUERDA  
esc. 1.200

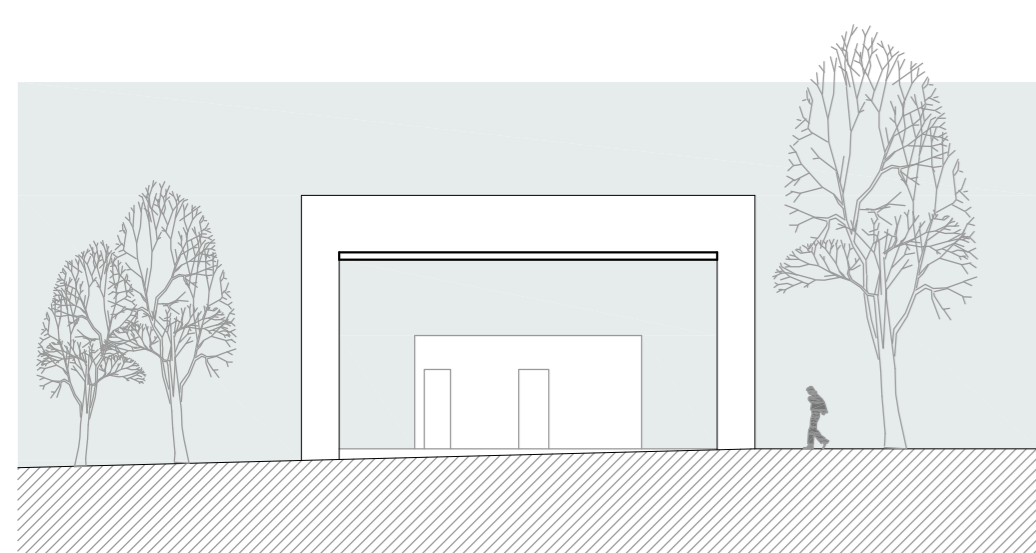

PÓRТИCO DE ENTRADA  
FACHADA LATERAL DIREITA  
esc. 1.200

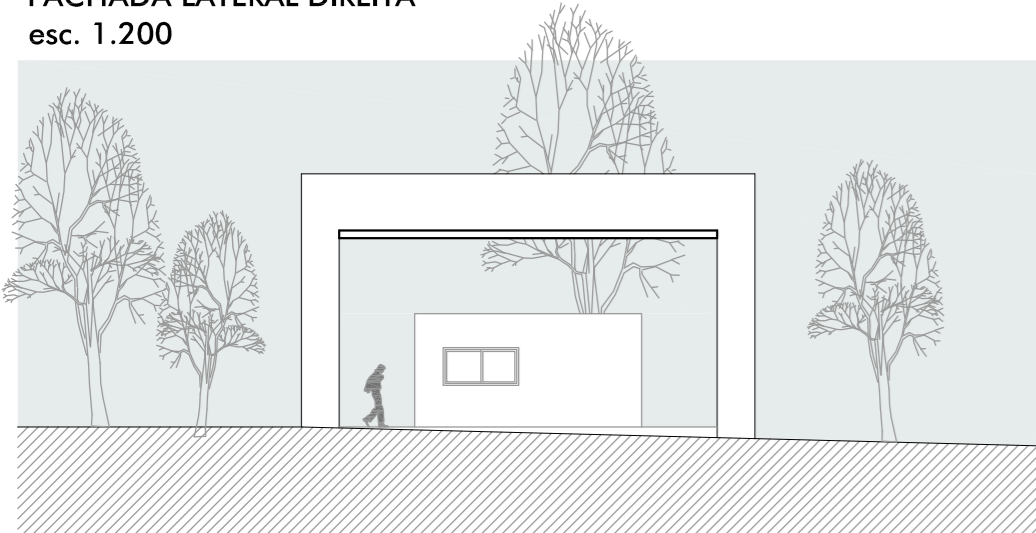

**CIDADE DAS ARTES - REQUALIFICAÇÃO DO CAMPUS 8 DA UNIVERSIDADE DE CAXIAS DO SUL**  
UNIVERSIDADE FEDERAL DO RIO GRANDE DO SUL - UFRGS  
FACULDADE DE ARQUITETURA  
TRABALHO DE CONCLUSÃO DE CURSO

ALUNO: LUCAS PESSATTO  
ORIENTADOR: EDSON MAHFUZ  
SEMESTRE: 2012/2

