



ANEXO PÁTIO INTERNO
ATELIERS DE TRABALHO E ESTUDO
PAVIMENTO INFERIOR
esc. 1:200

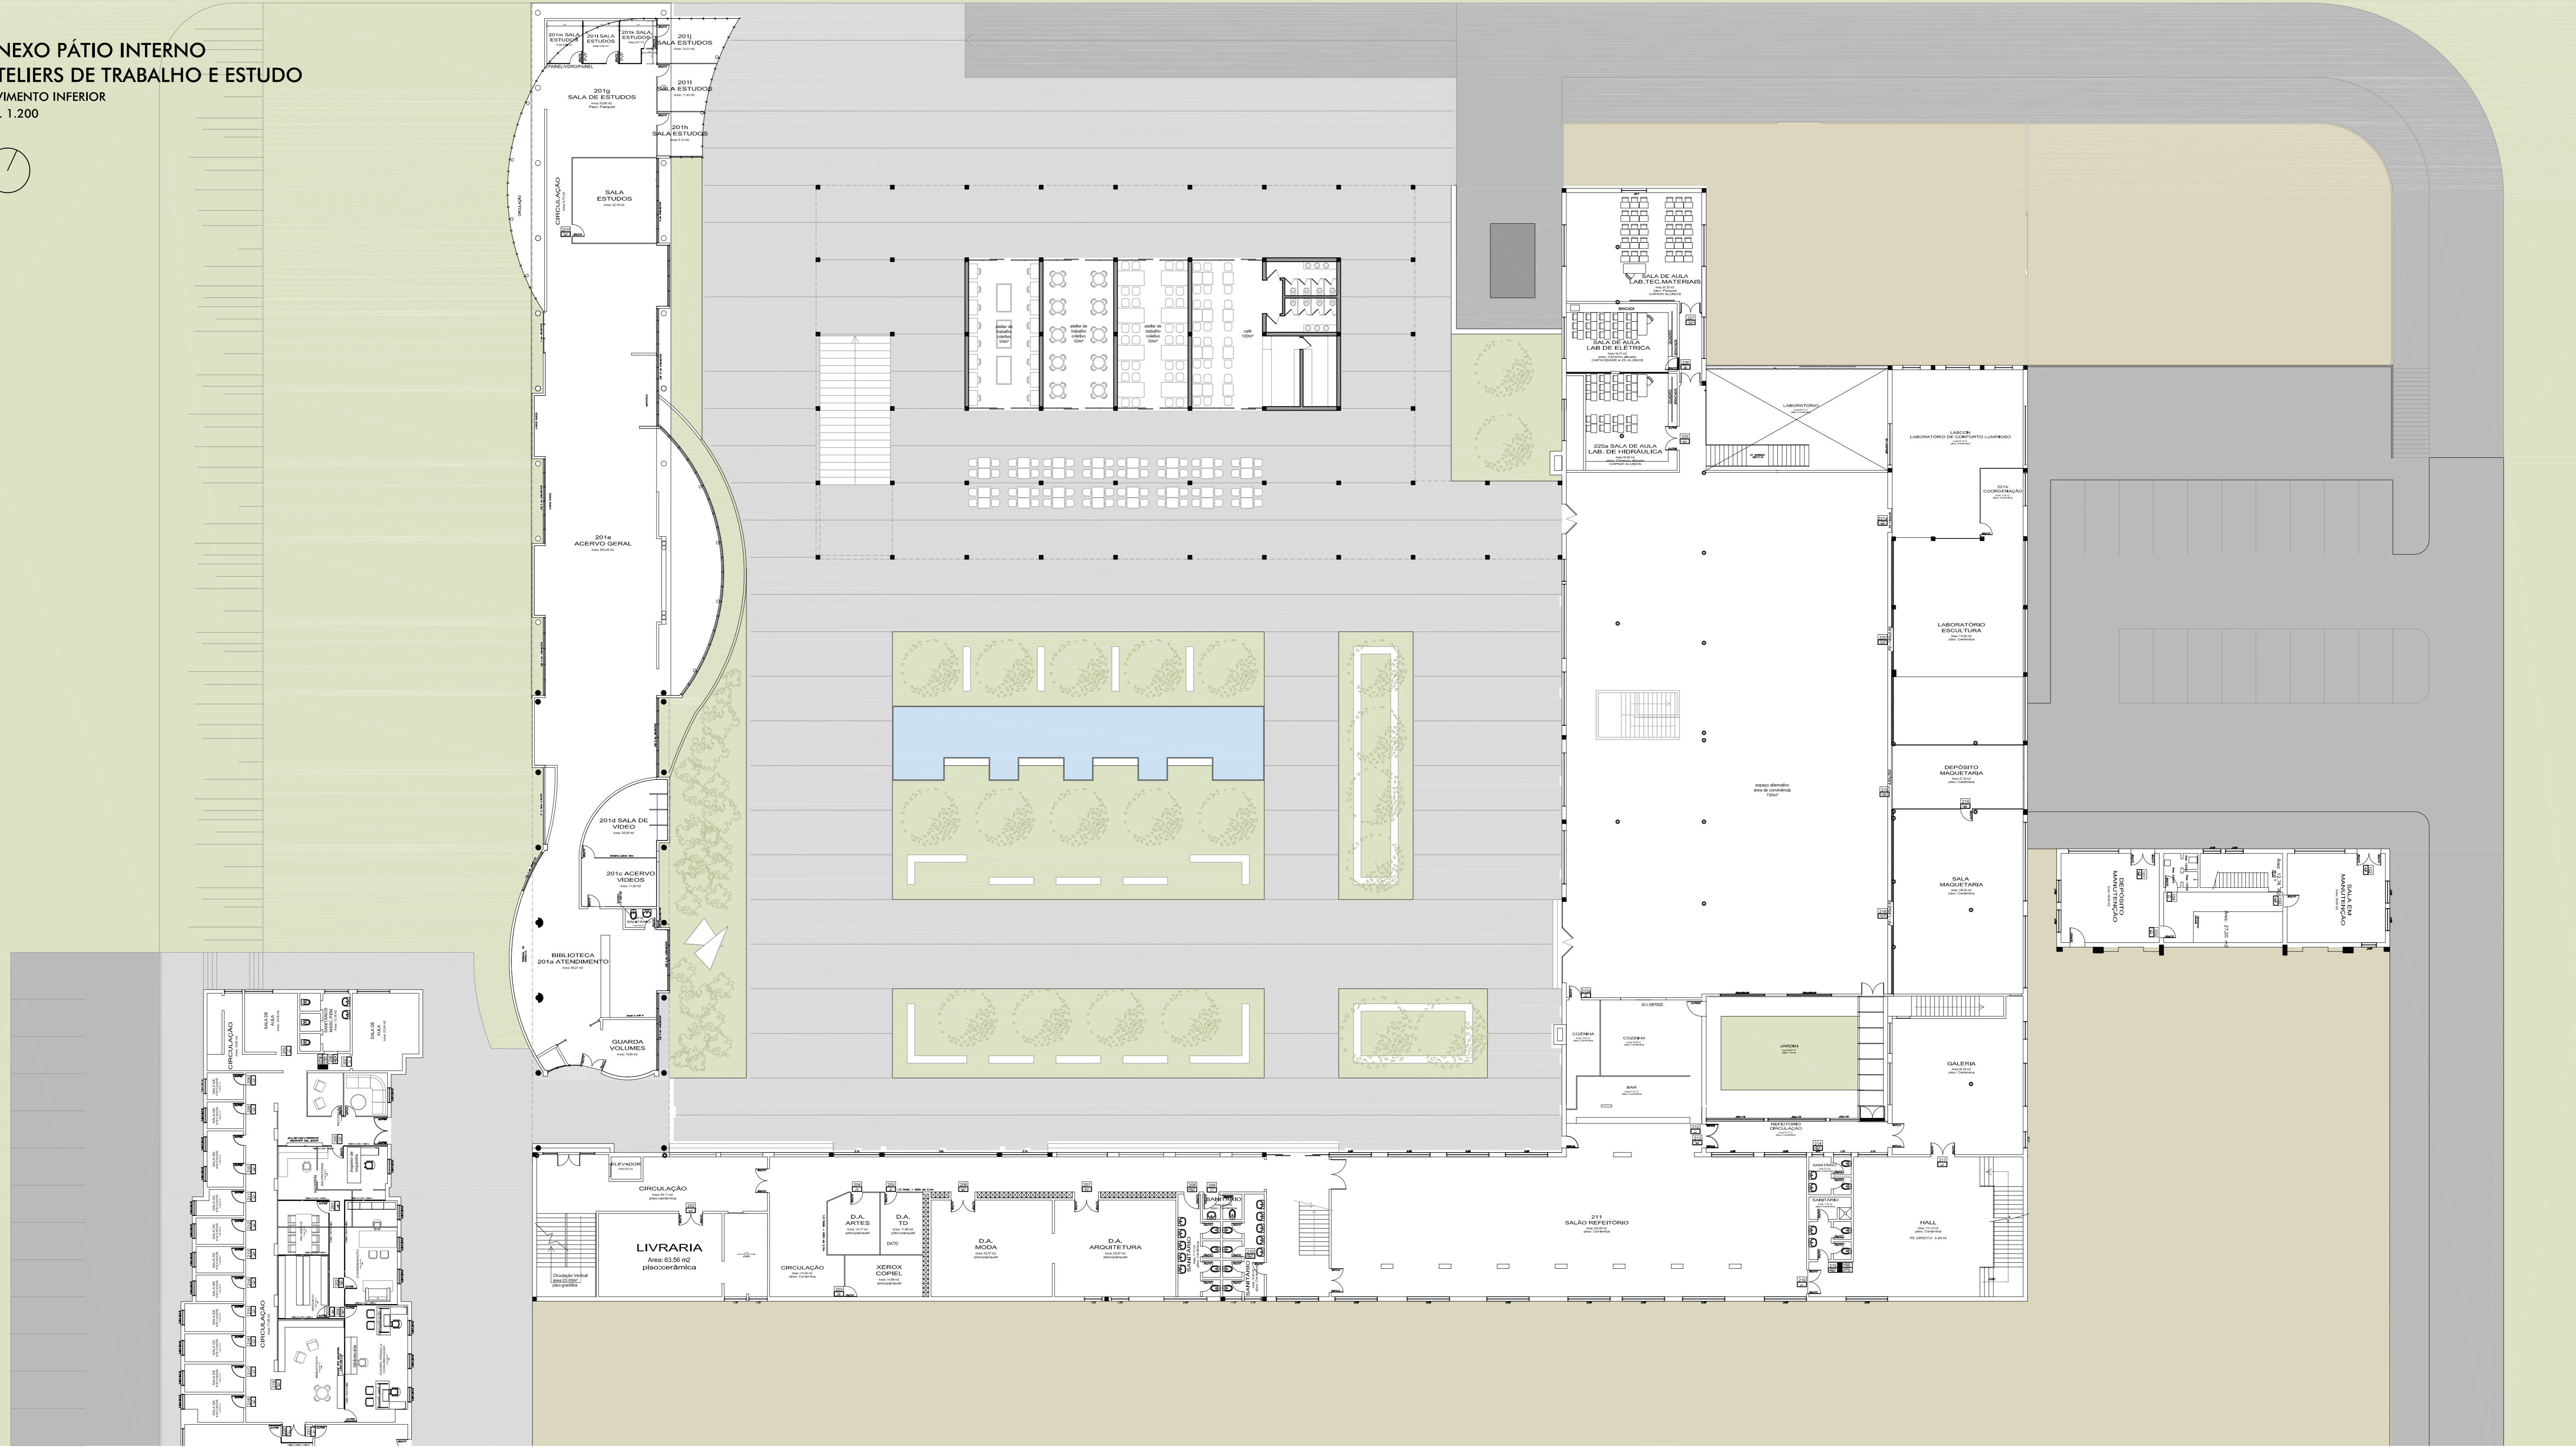

ANEXO PÁTIO INTERNO
ATELIERS DE TRABALHO E ESTUDO
PAVIMENTO SUPERIOR
esc. 1:200

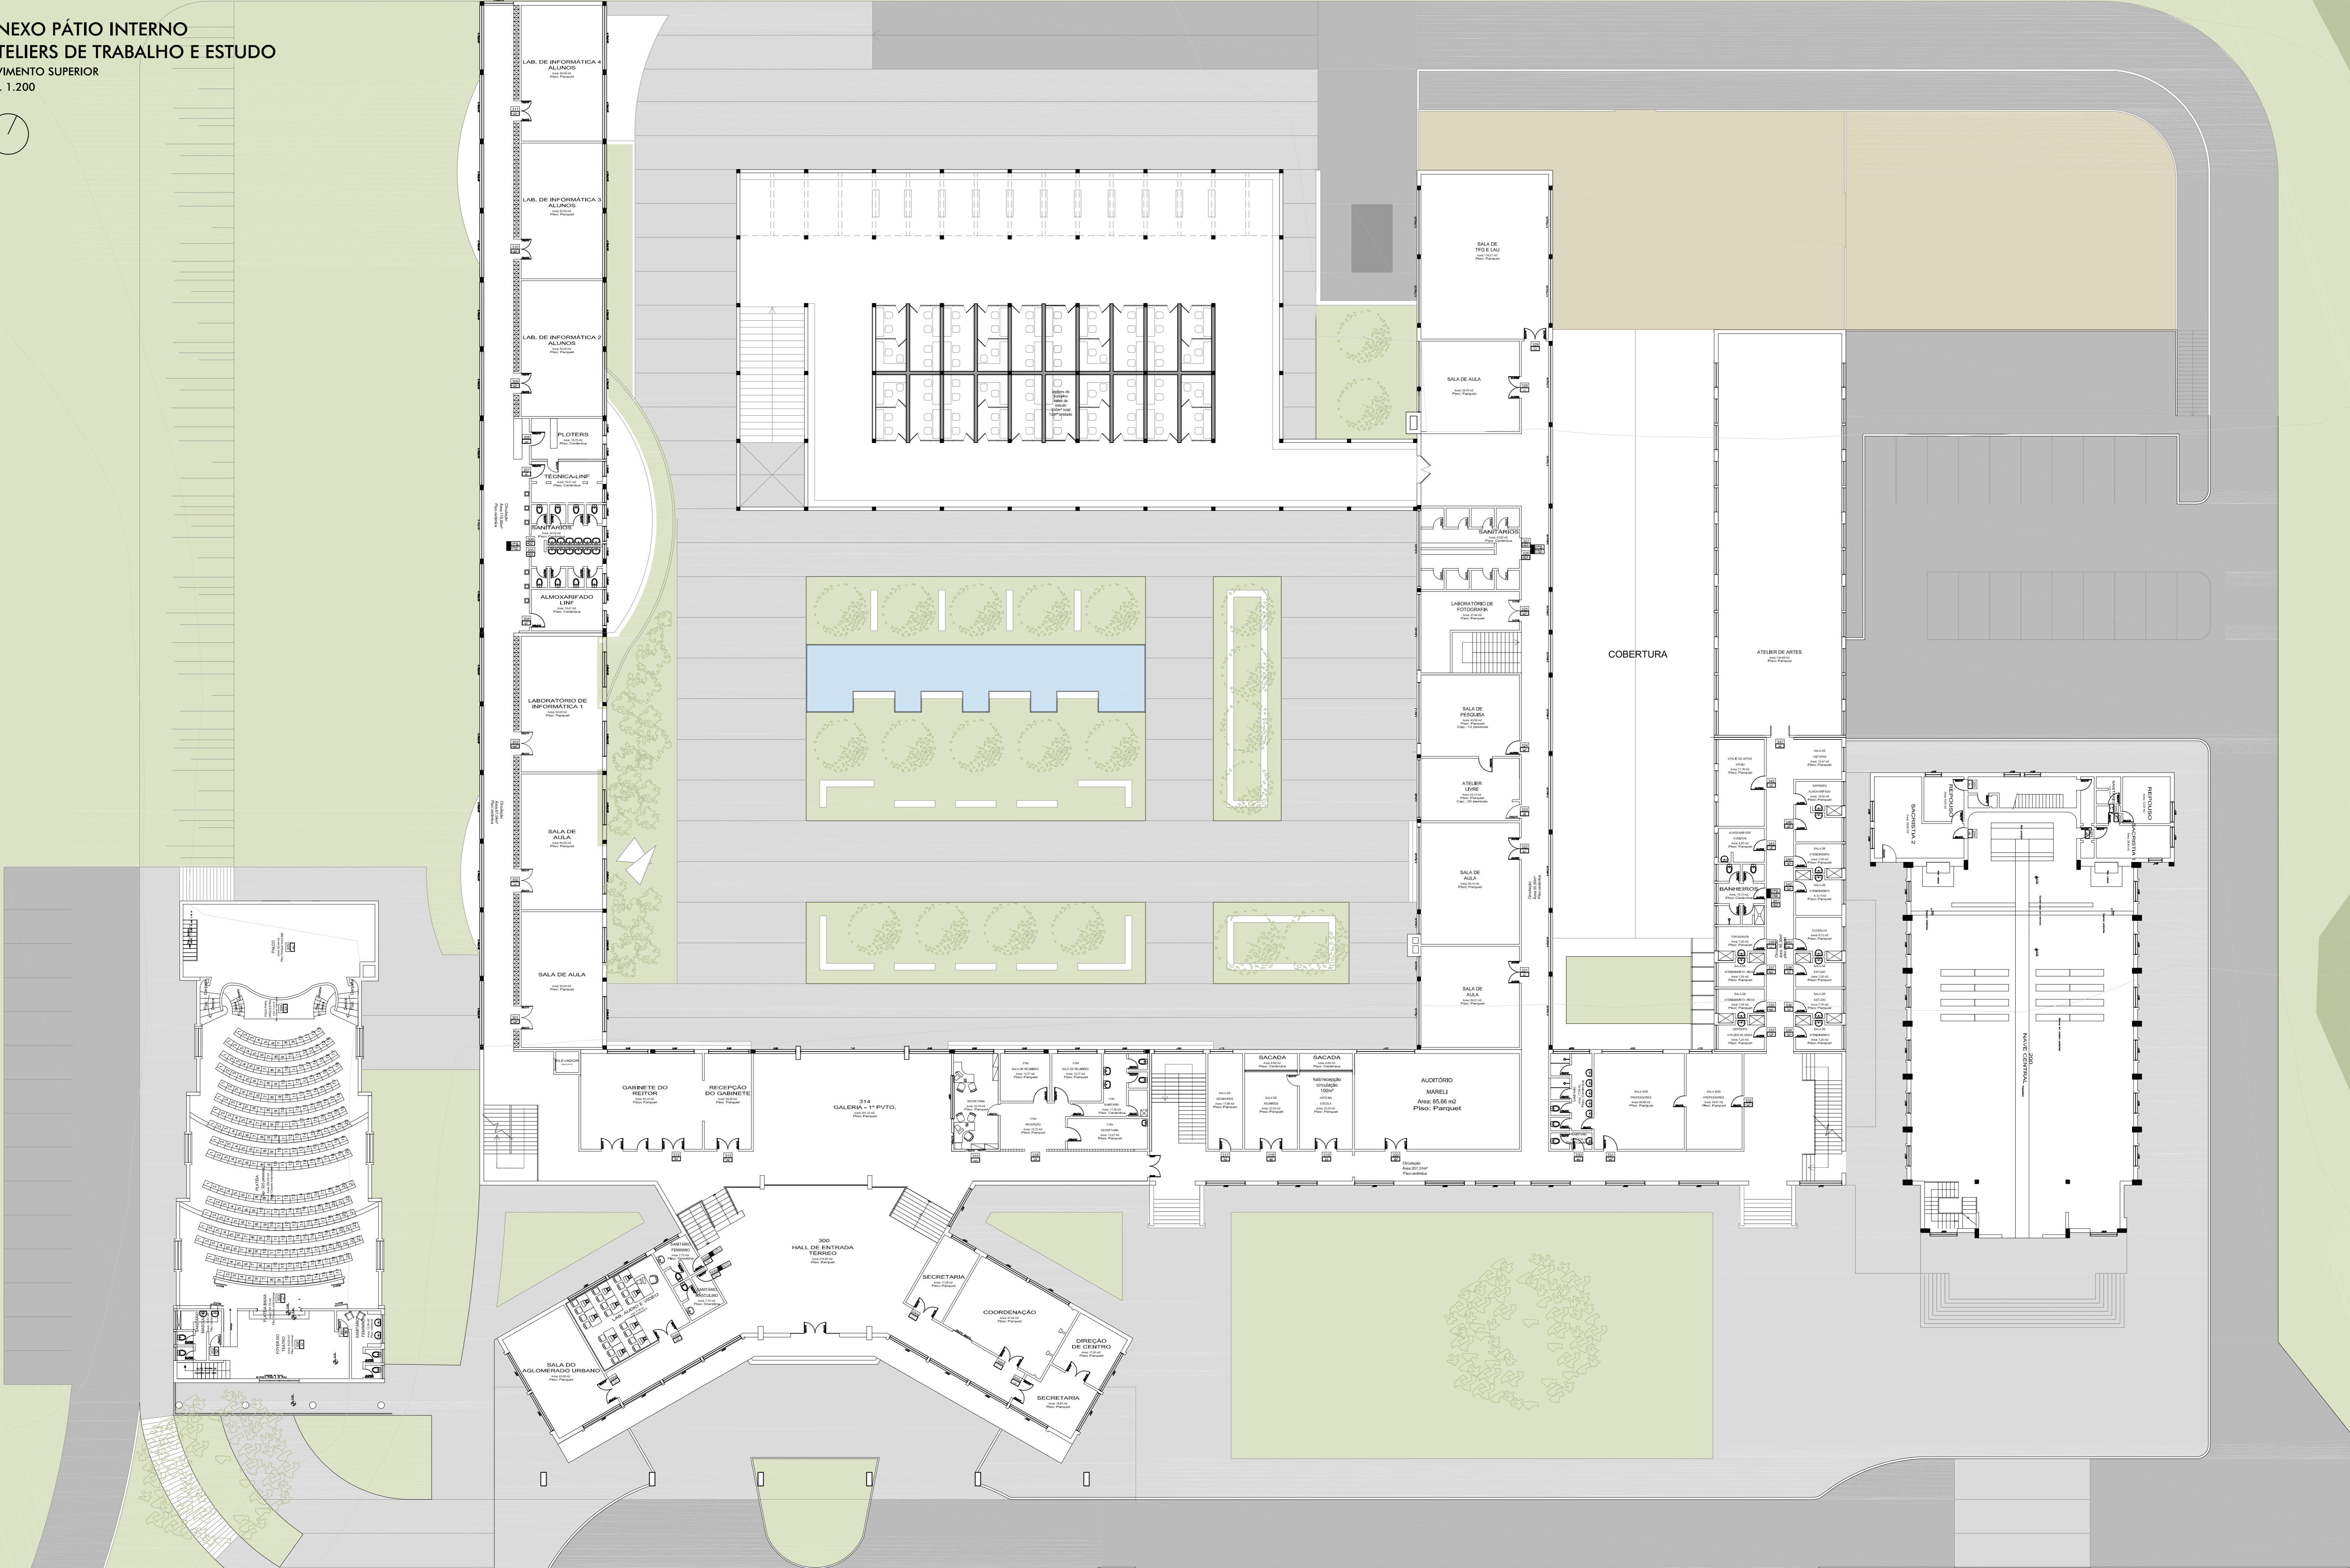

CORTE GERAL LONGITUDINAL
esc. 1:200

