

REVITALIZAÇÃO URBANA E HABITAÇÃO ESTUDANTIL EM SANTA CRUZ DO SUL


O TEMA

_O LOCAL



_O OBJETIVO: SITUAÇÃO ATUAL

DIAGRAMA DAS JUSTIFICATIVAS DO PROJETO

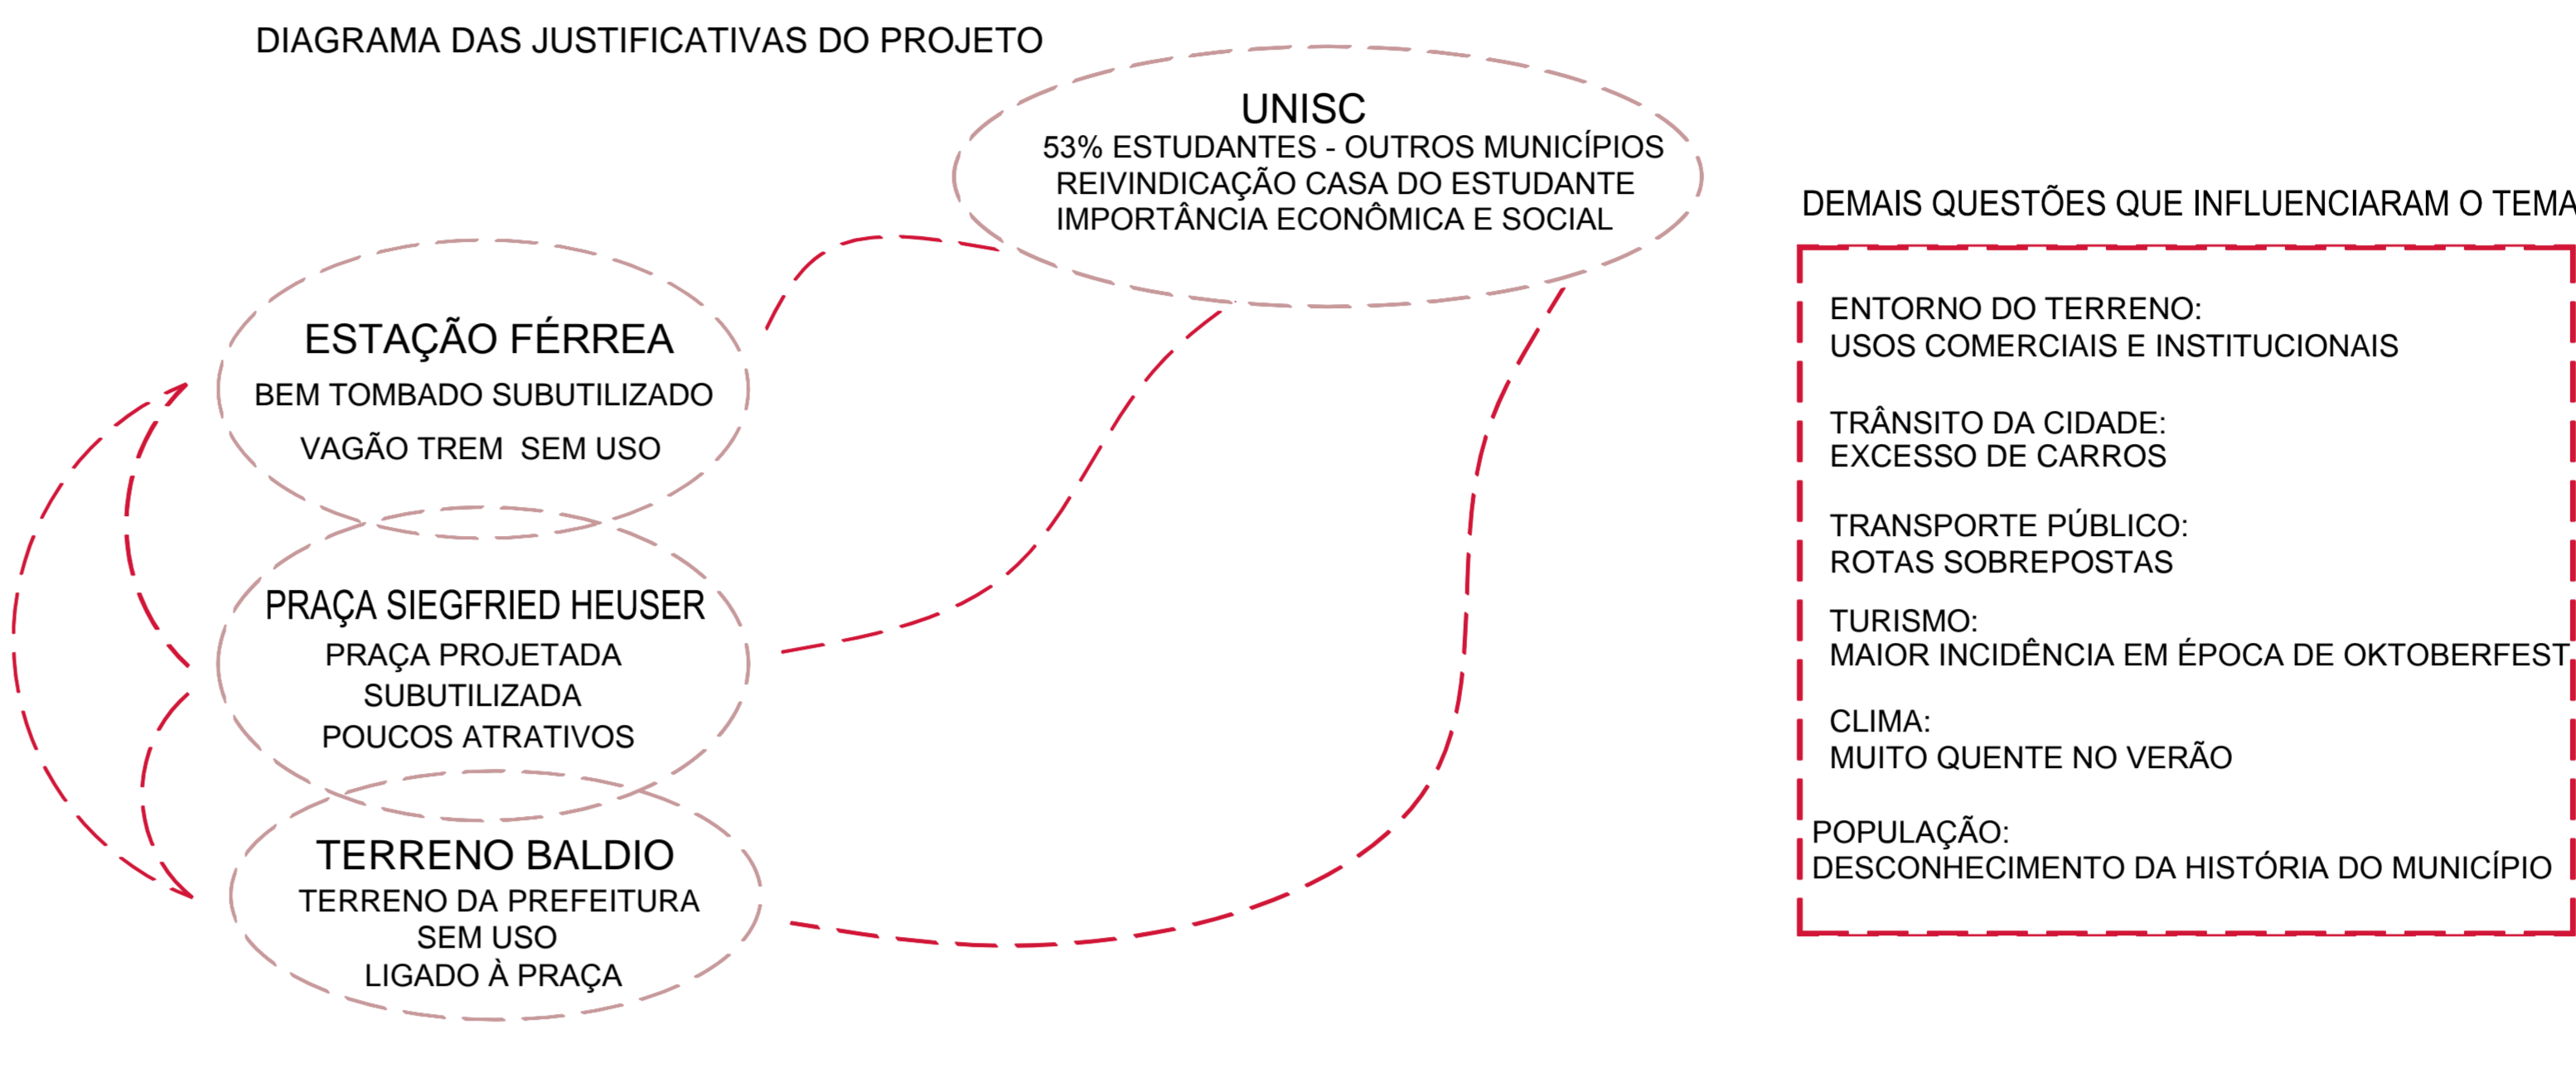

_O PROGRAMA: A SOLUÇÃO

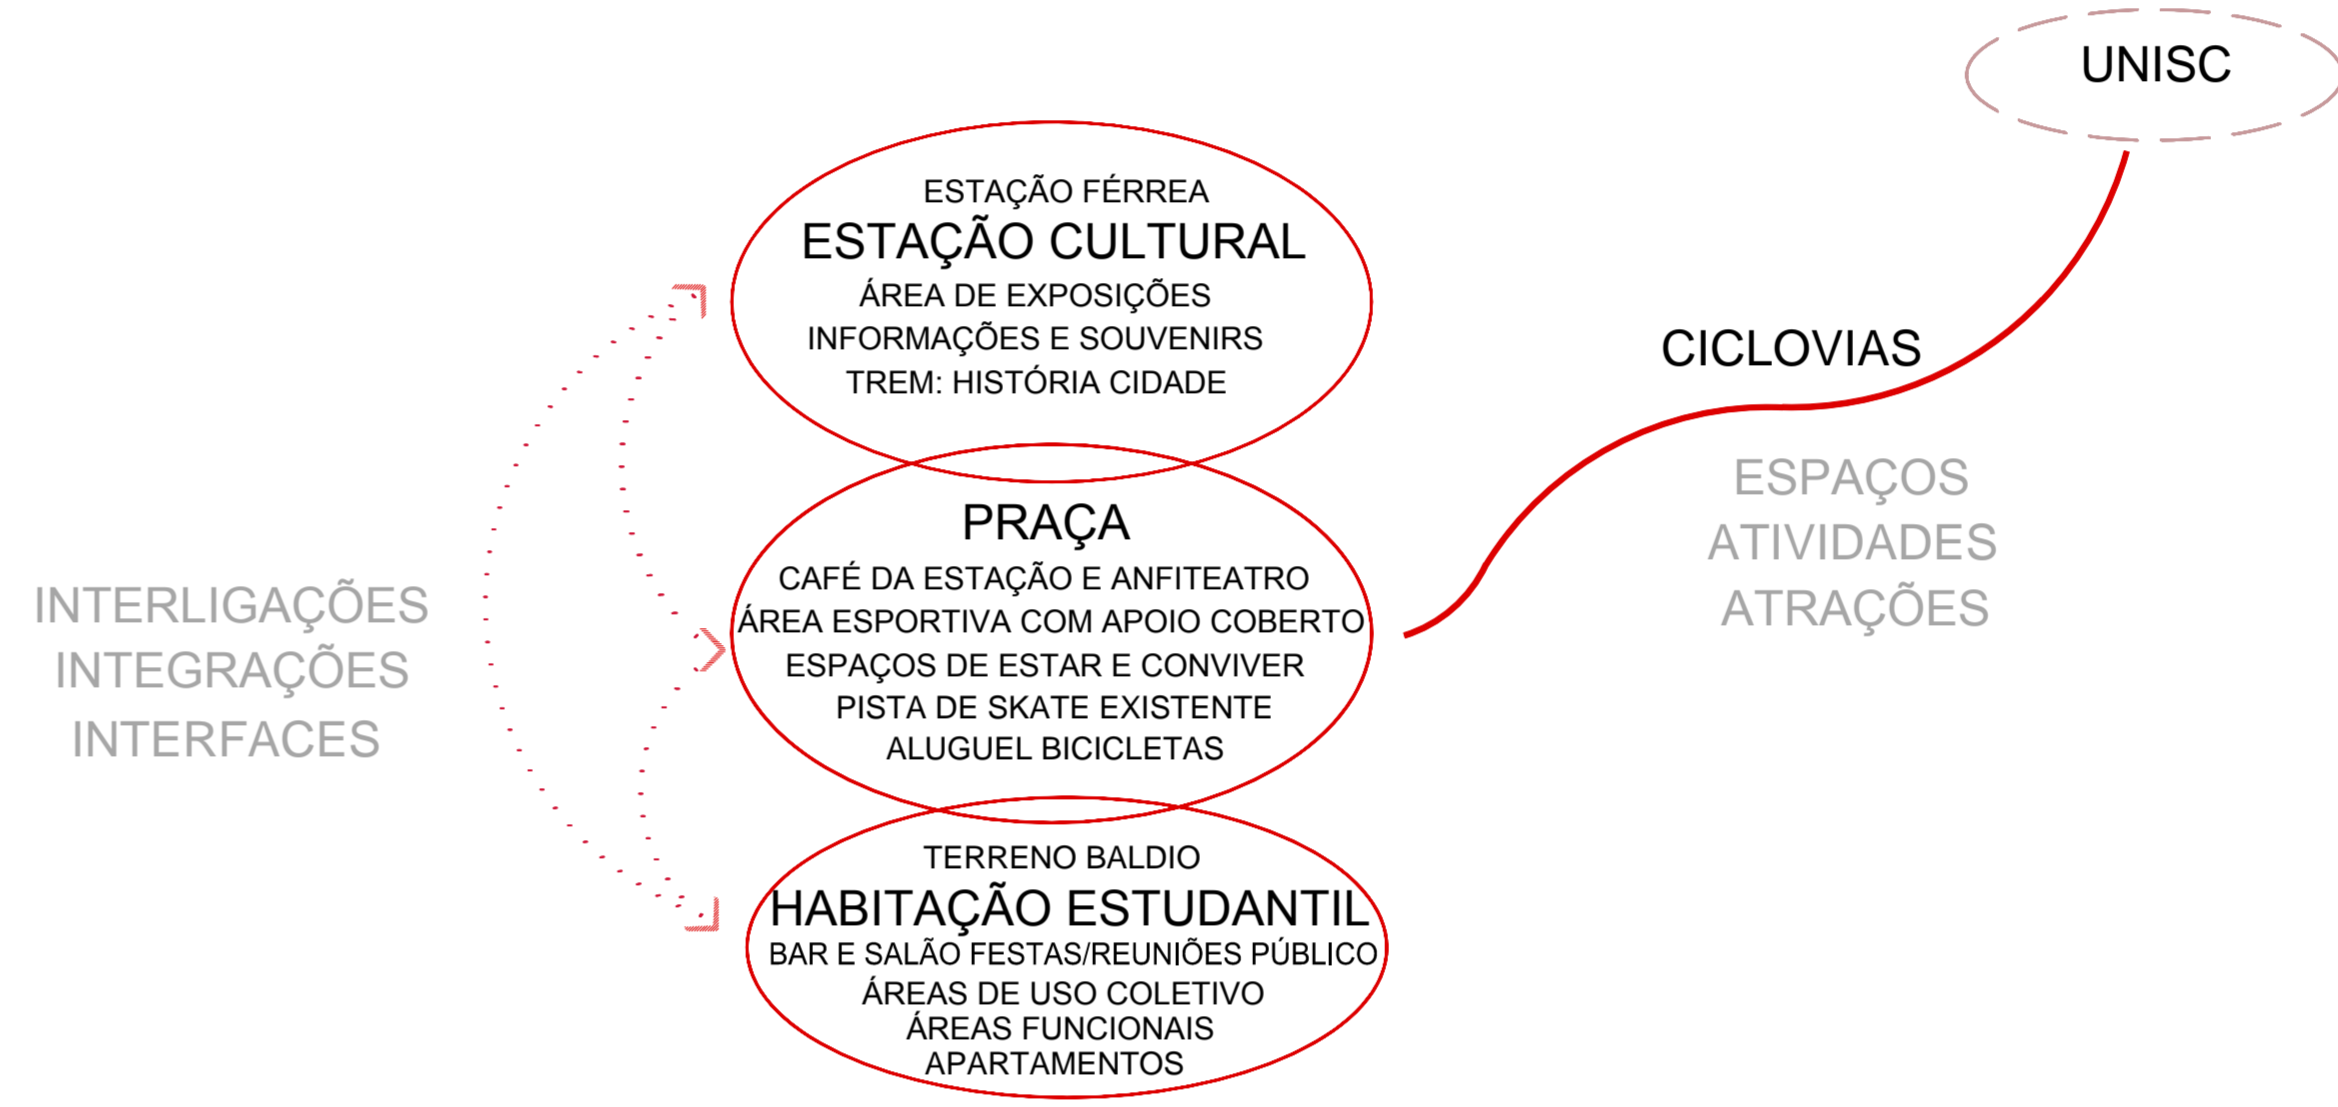



DIAGRAMA: ESTUDANTES > HABITAÇÃO > TRANSPORTE > CICLOVIA > PRAÇA

A MACRO ESCALA URBANA

_CICLOVIAS


escala 1:5000

- PRINCIPAIS PONTOS/EQUIPAMENTOS
- ÁREAS VERDES EXISTENTES
- ESPAÇOS VÁZIOS
- PROPOSTA DE ESPAÇOS/RECANTOS/PRAÇAS DA TORÇÃO DA CICLOVIA
- TERRENO DO PROJETO
- PRAÇA, ESTAÇÃO CULTURAL E HABITAÇÃO ESTUDANTIL
- PROPOSTA DAS CICLOVIAS

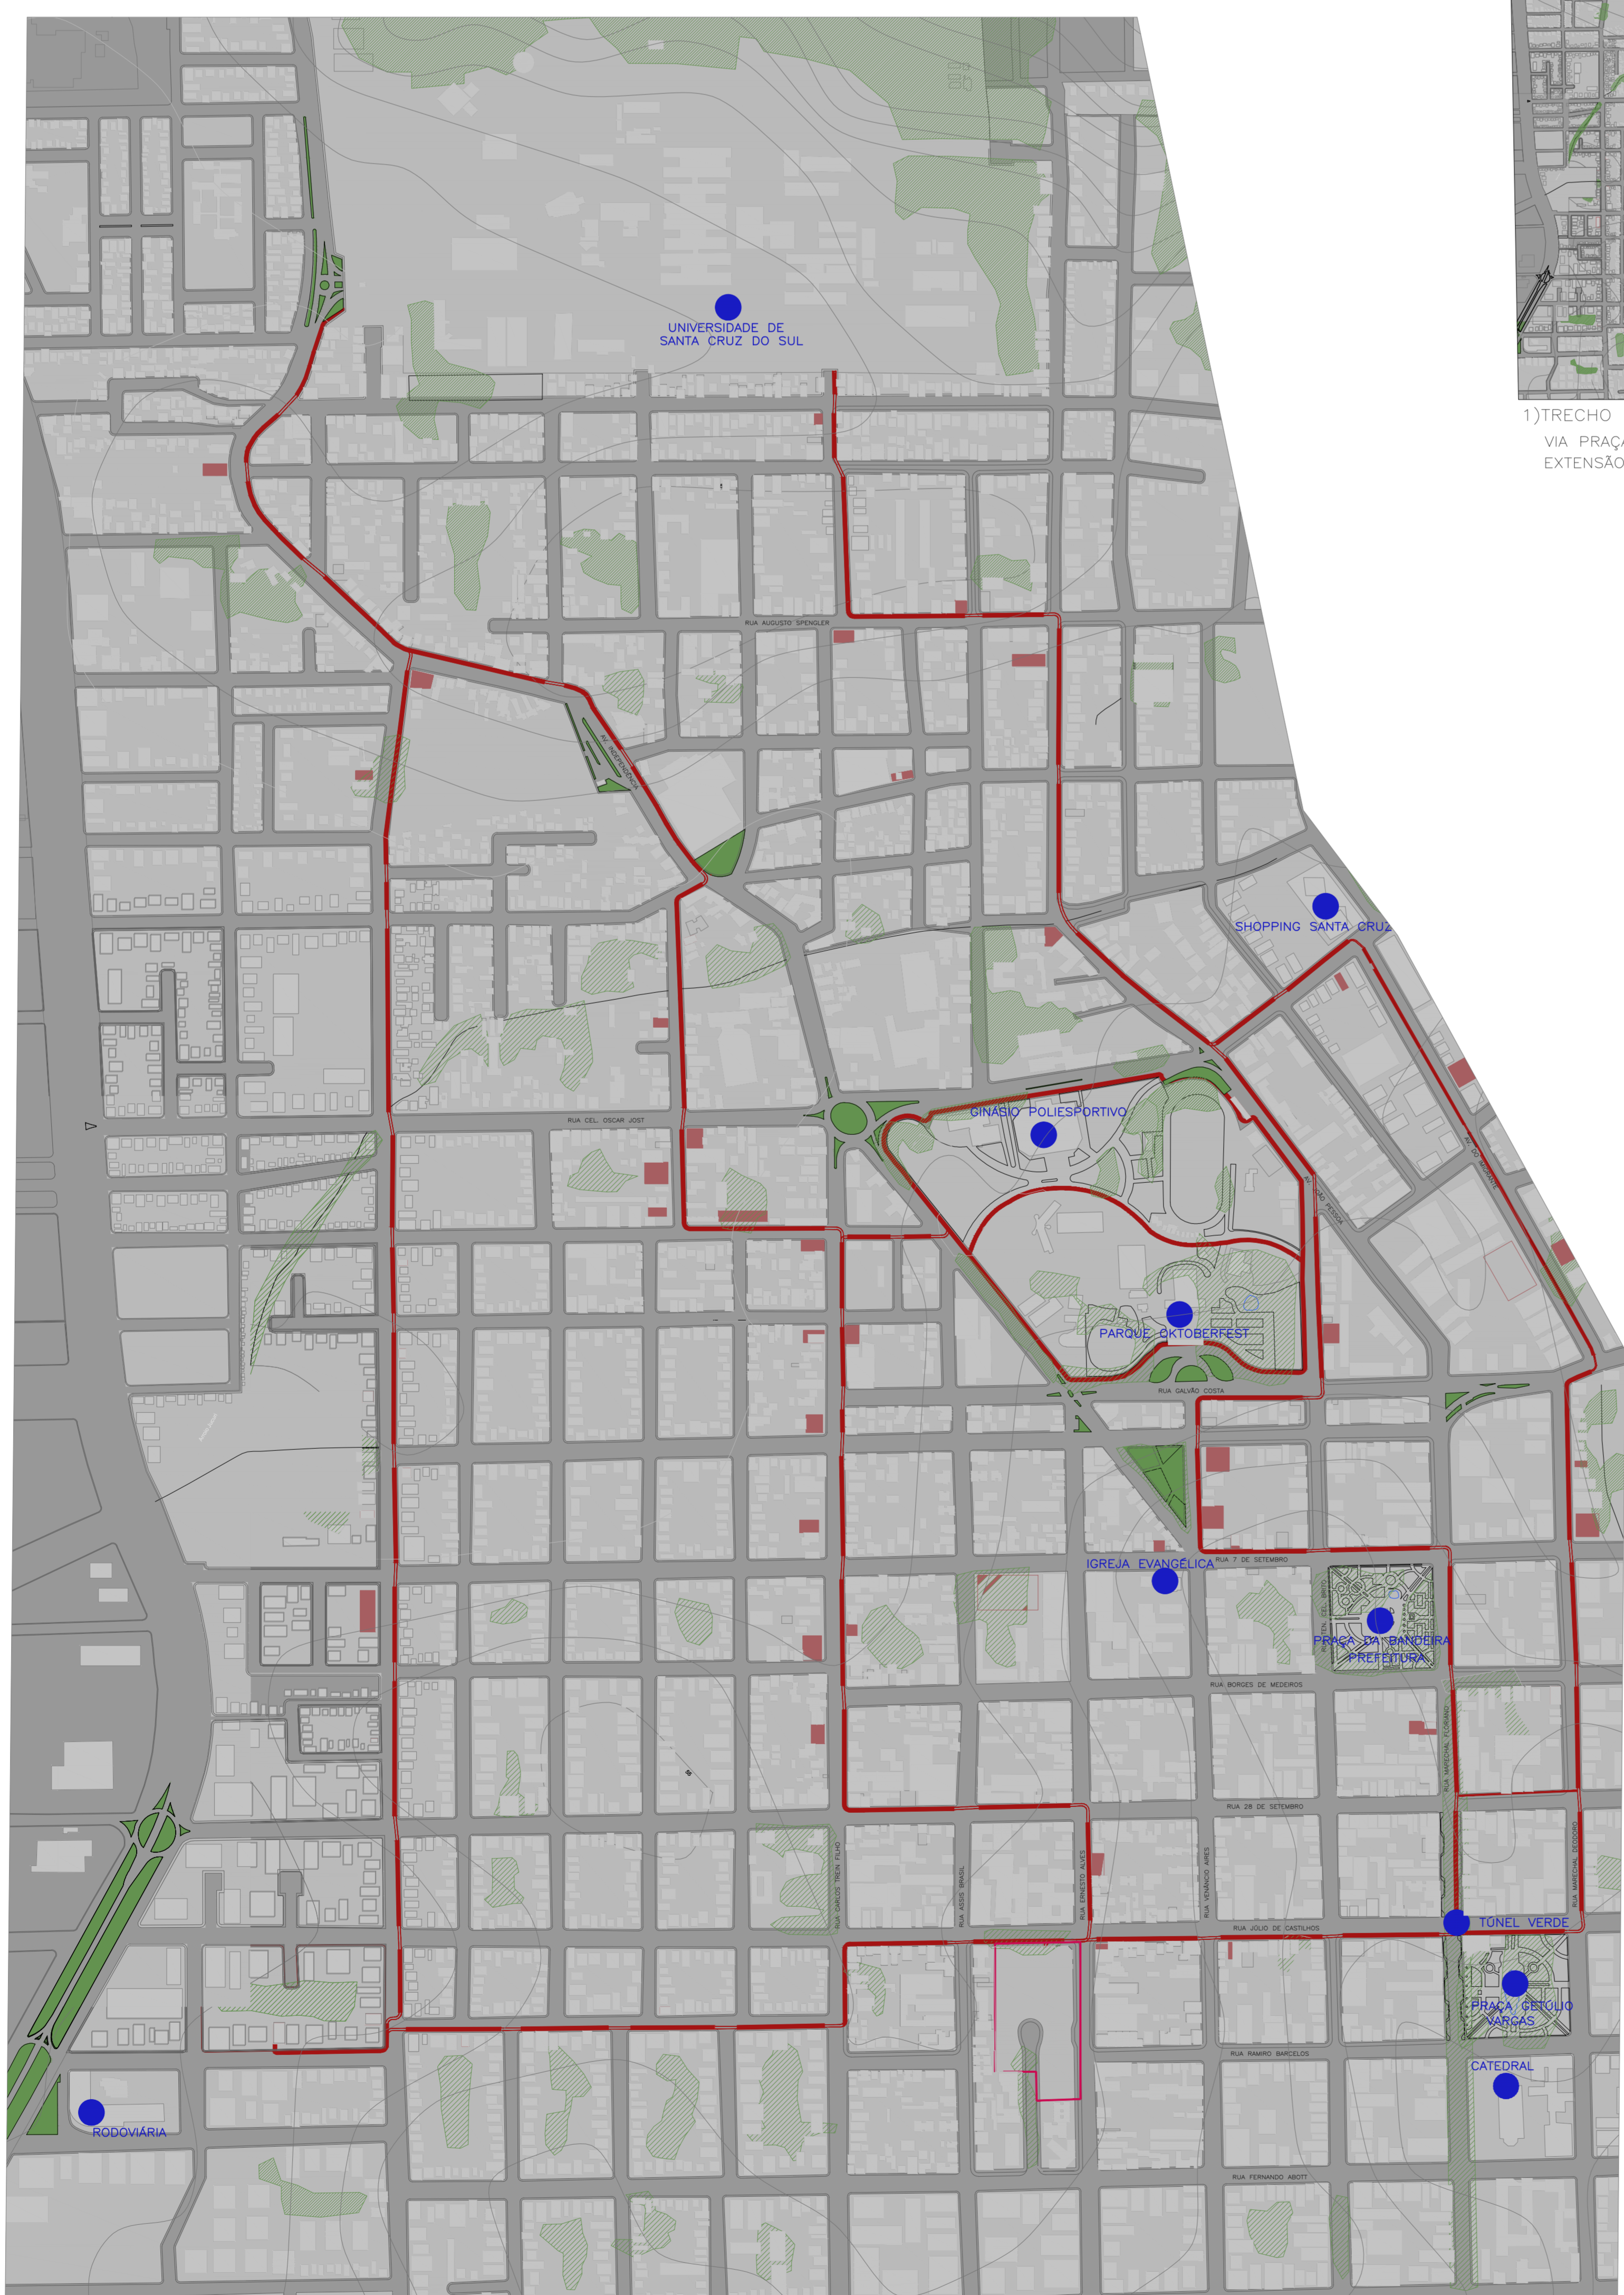


_ETAPAS DE IMPLANTAÇÃO DAS CICLOVIAS

escala 1:20,000

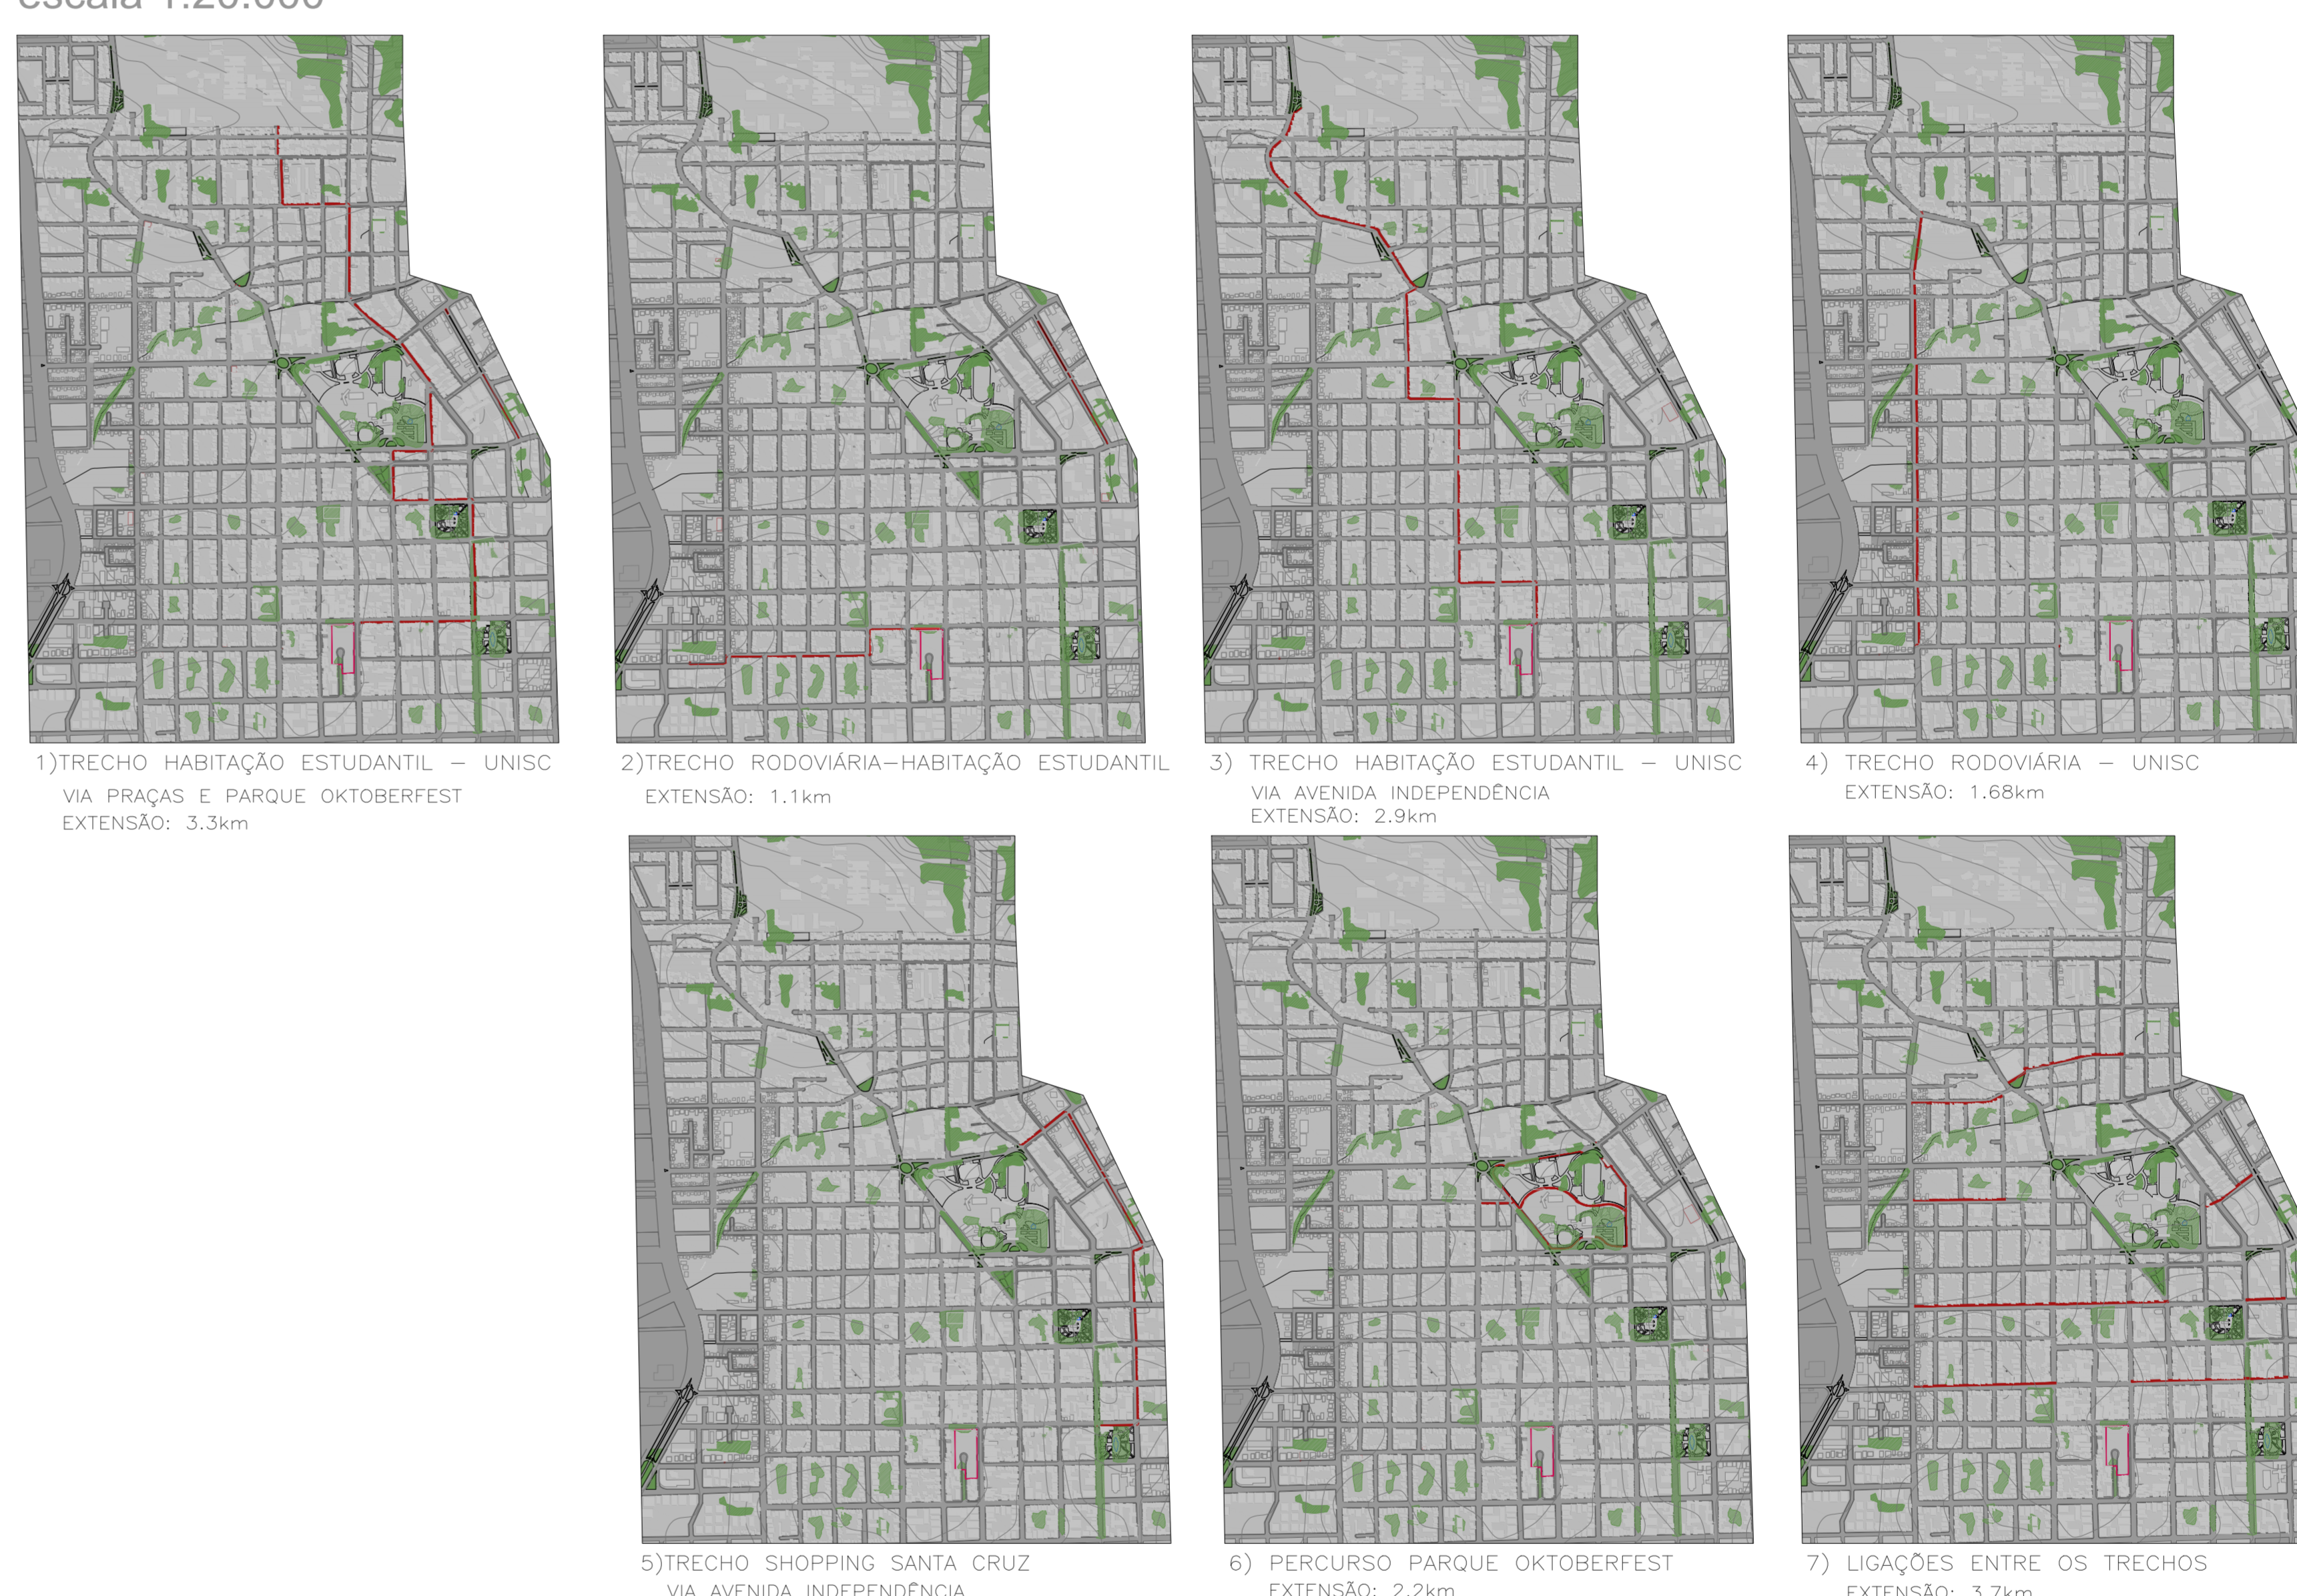

TIPOS DE CICLOVIAS esc. 1:10,000

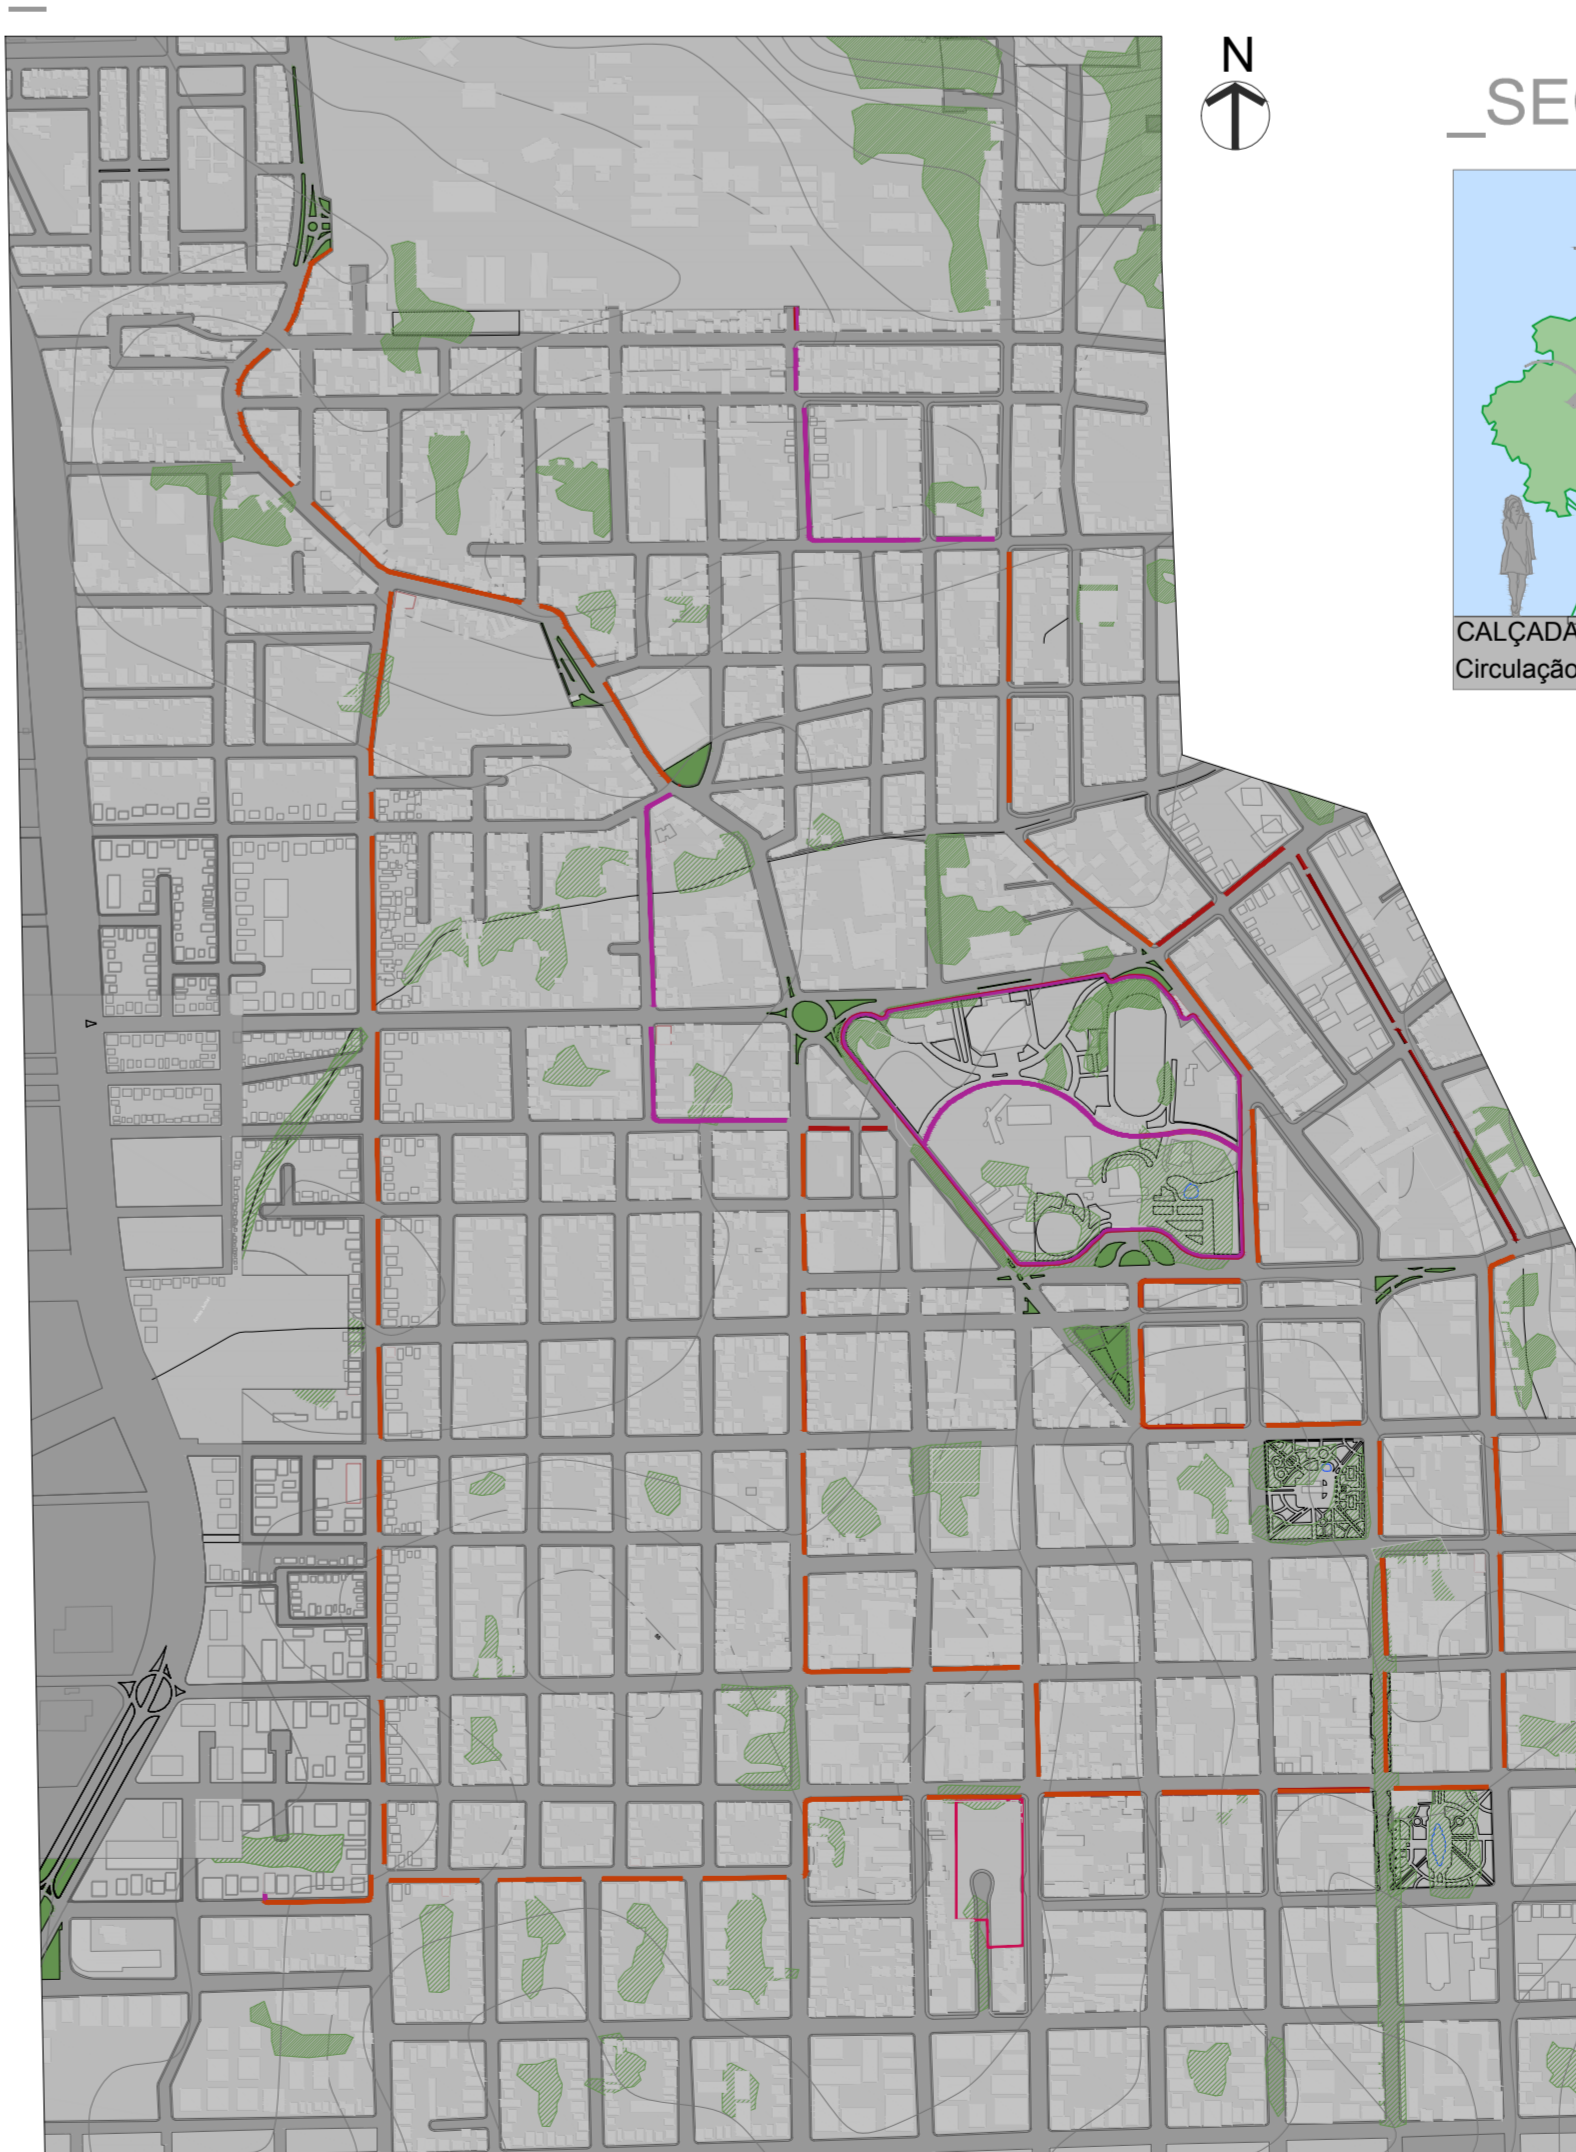

_SEÇÕES DE CICLOVIAS

escala 1:100

