


REVITALIZAÇÃO URBANA E HABITAÇÃO ESTUDANTIL EM SANTA CRUZ DO SUL

ESPAÇOS NOS PERCURSOS DAS CICLOVIAS

_ESTAR PERCURSO


localização

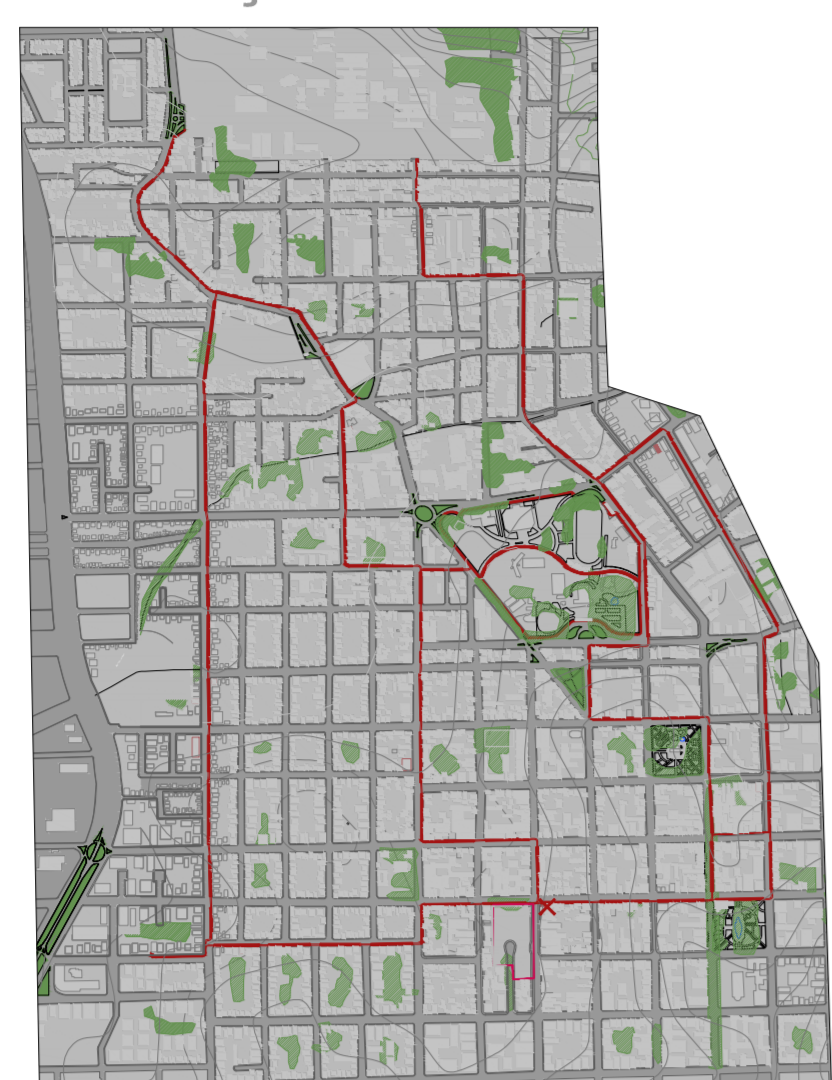


vista praça



interior da praça

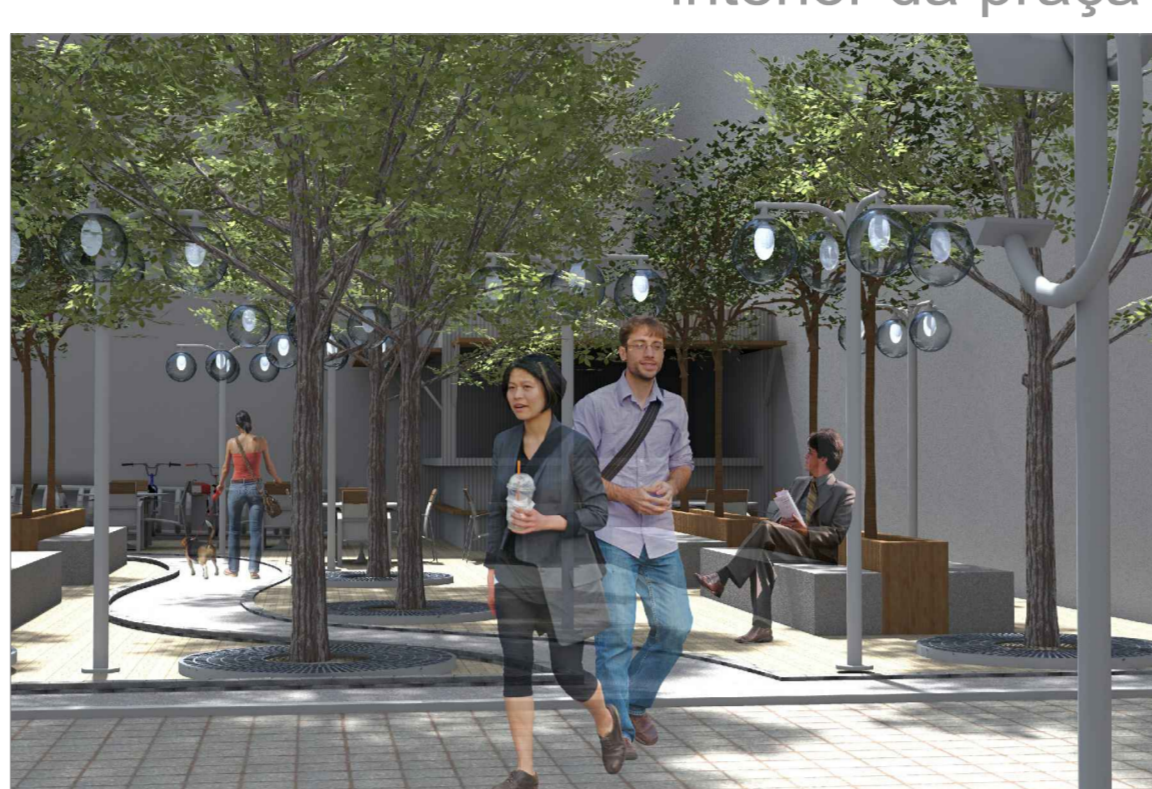


CORTE AA

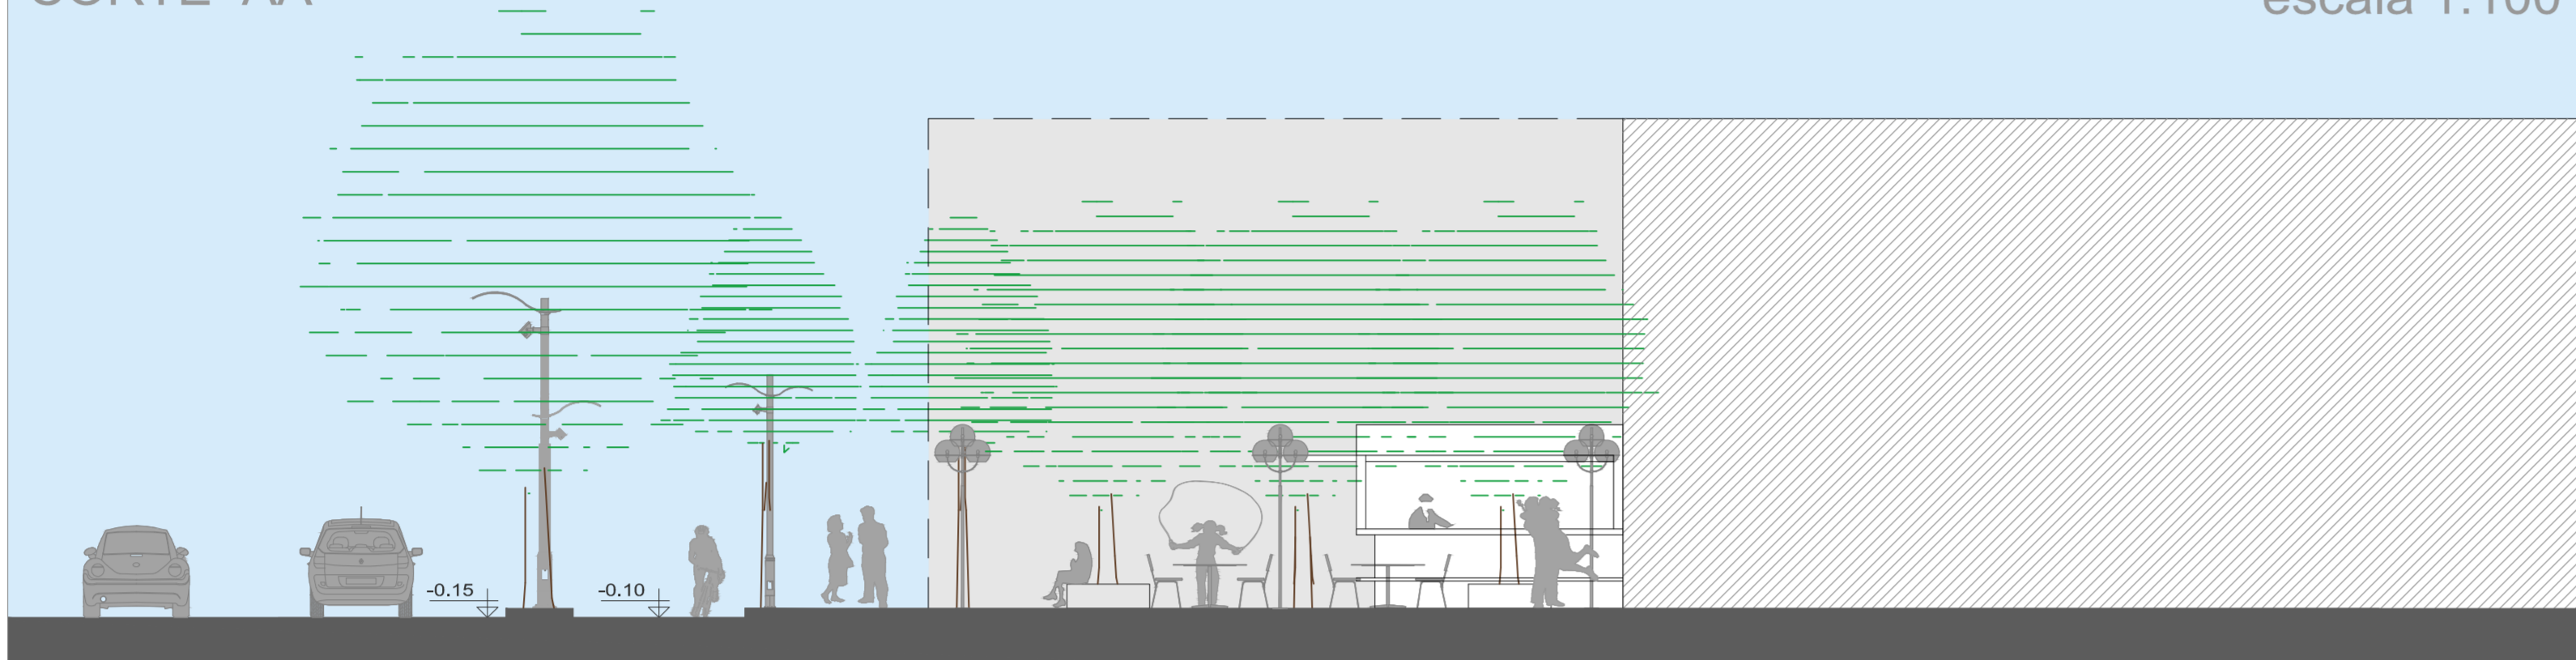

escala 1:100


planta

escala 1:100

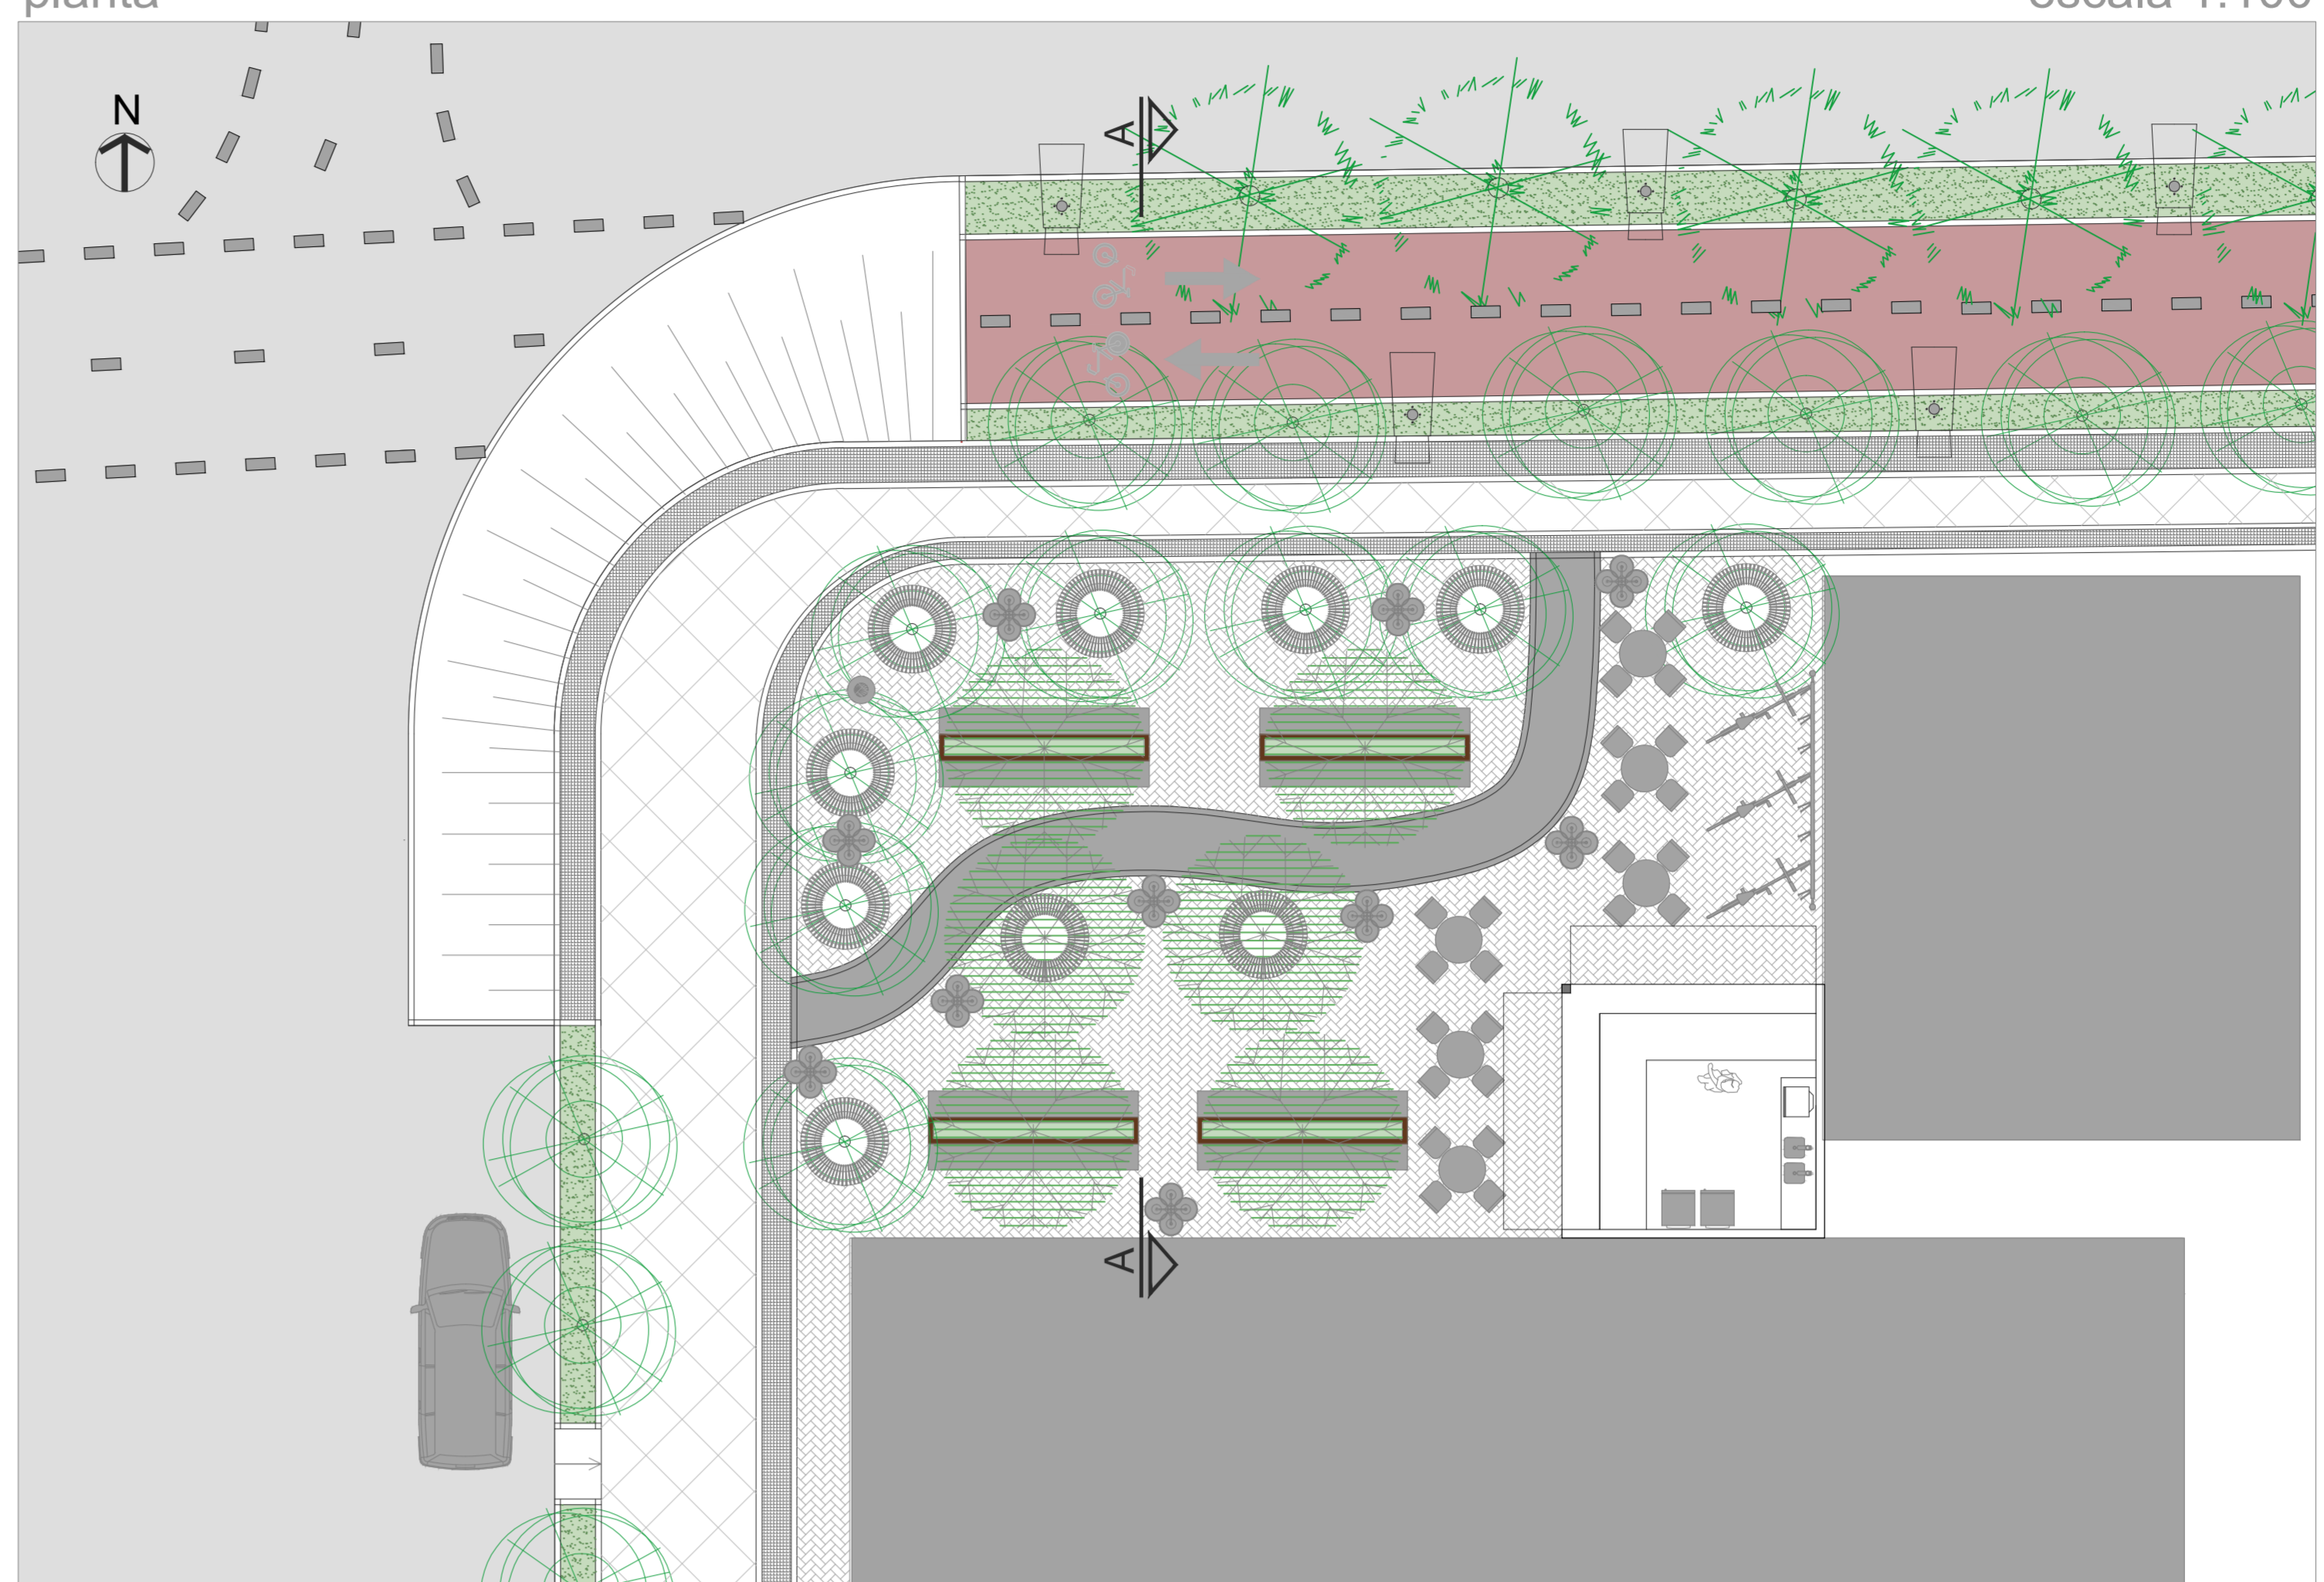

_ESTACIONAMENTO

localização

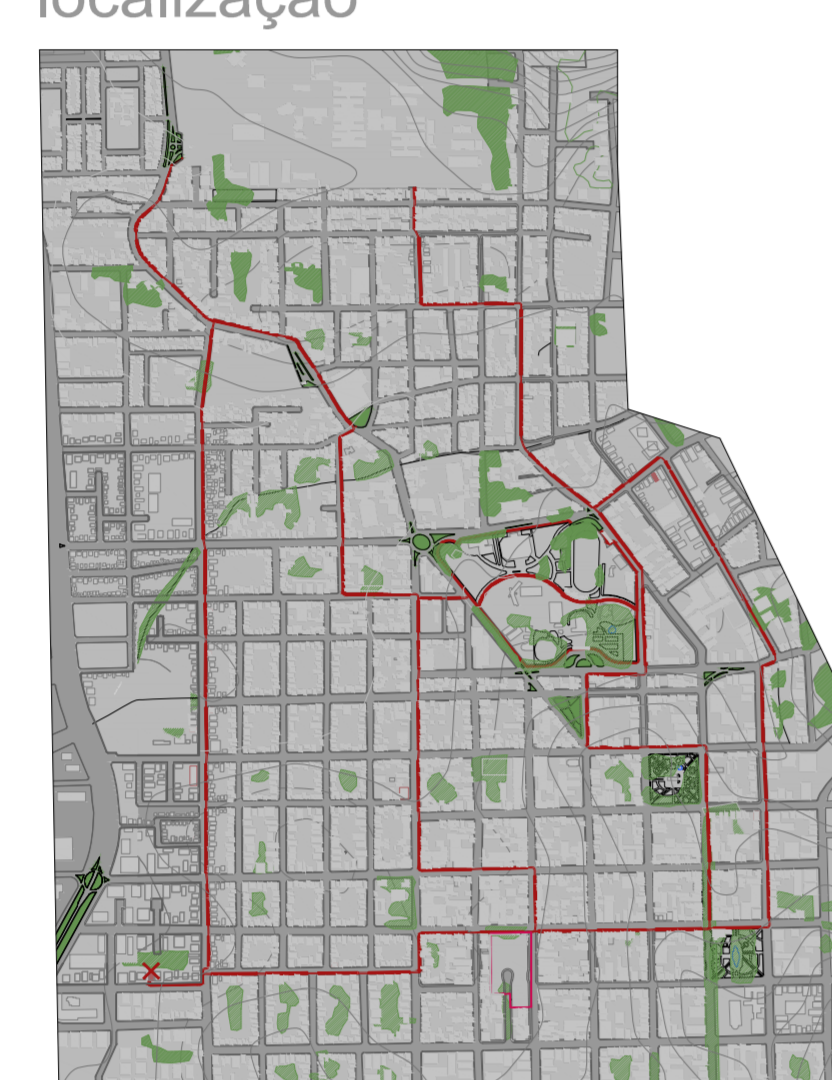


frente estacionamento



vista estacionamento




CORTE BB

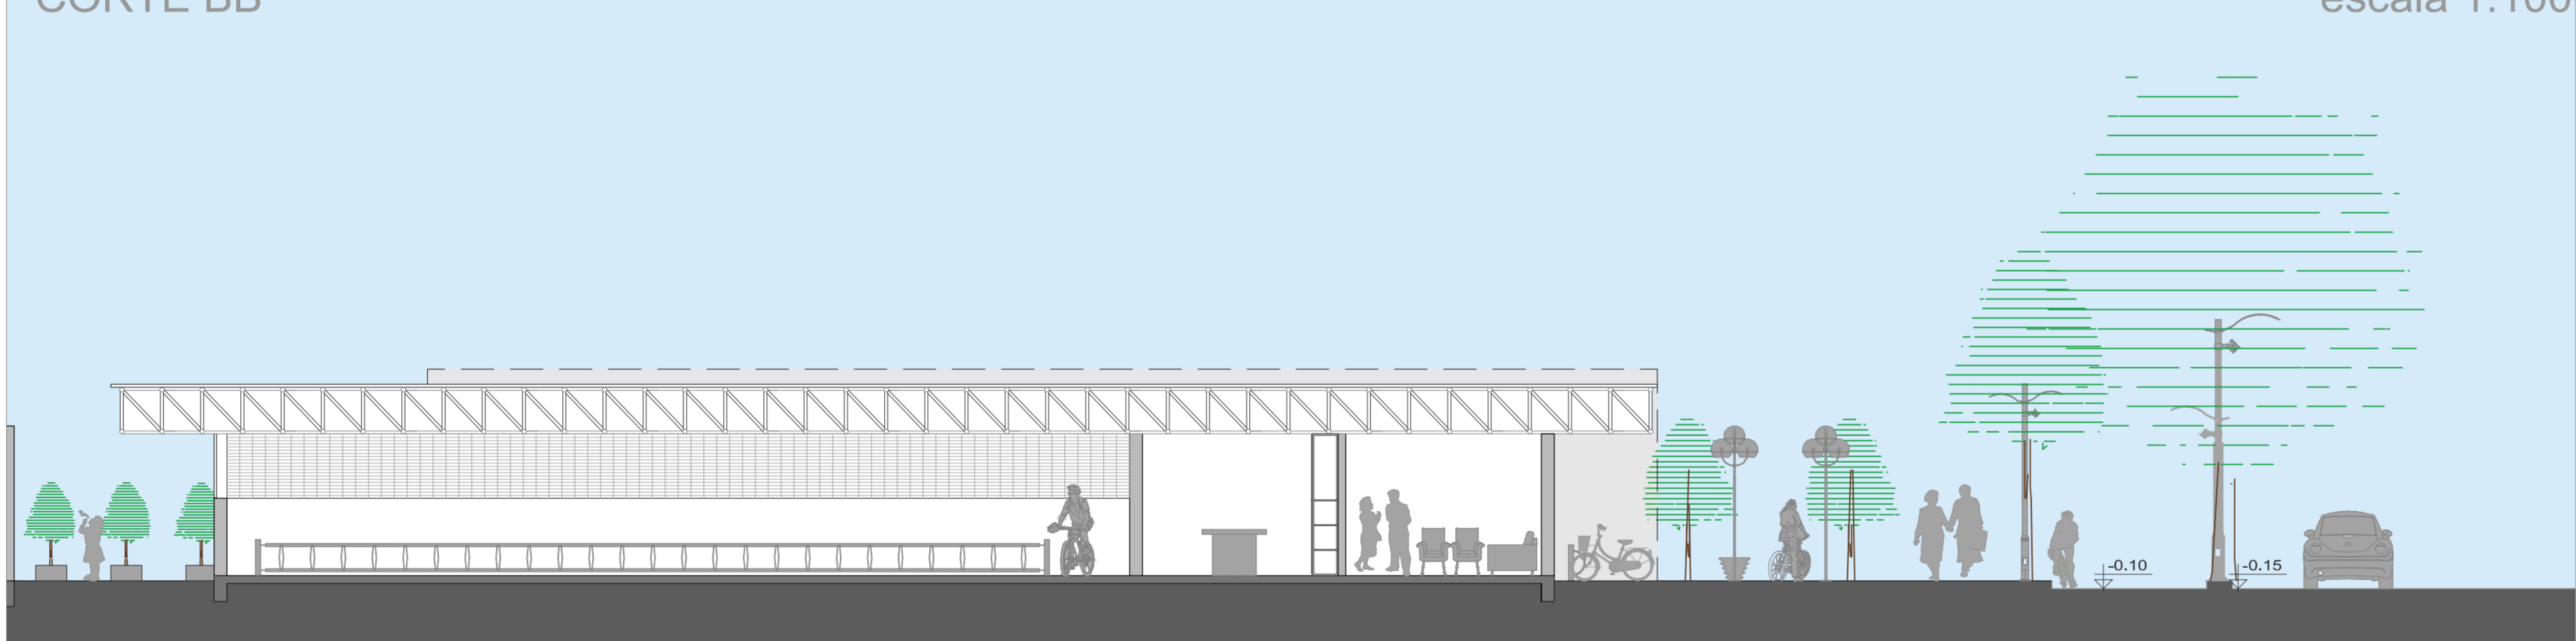

escala 1:100


planta

escala 1:100

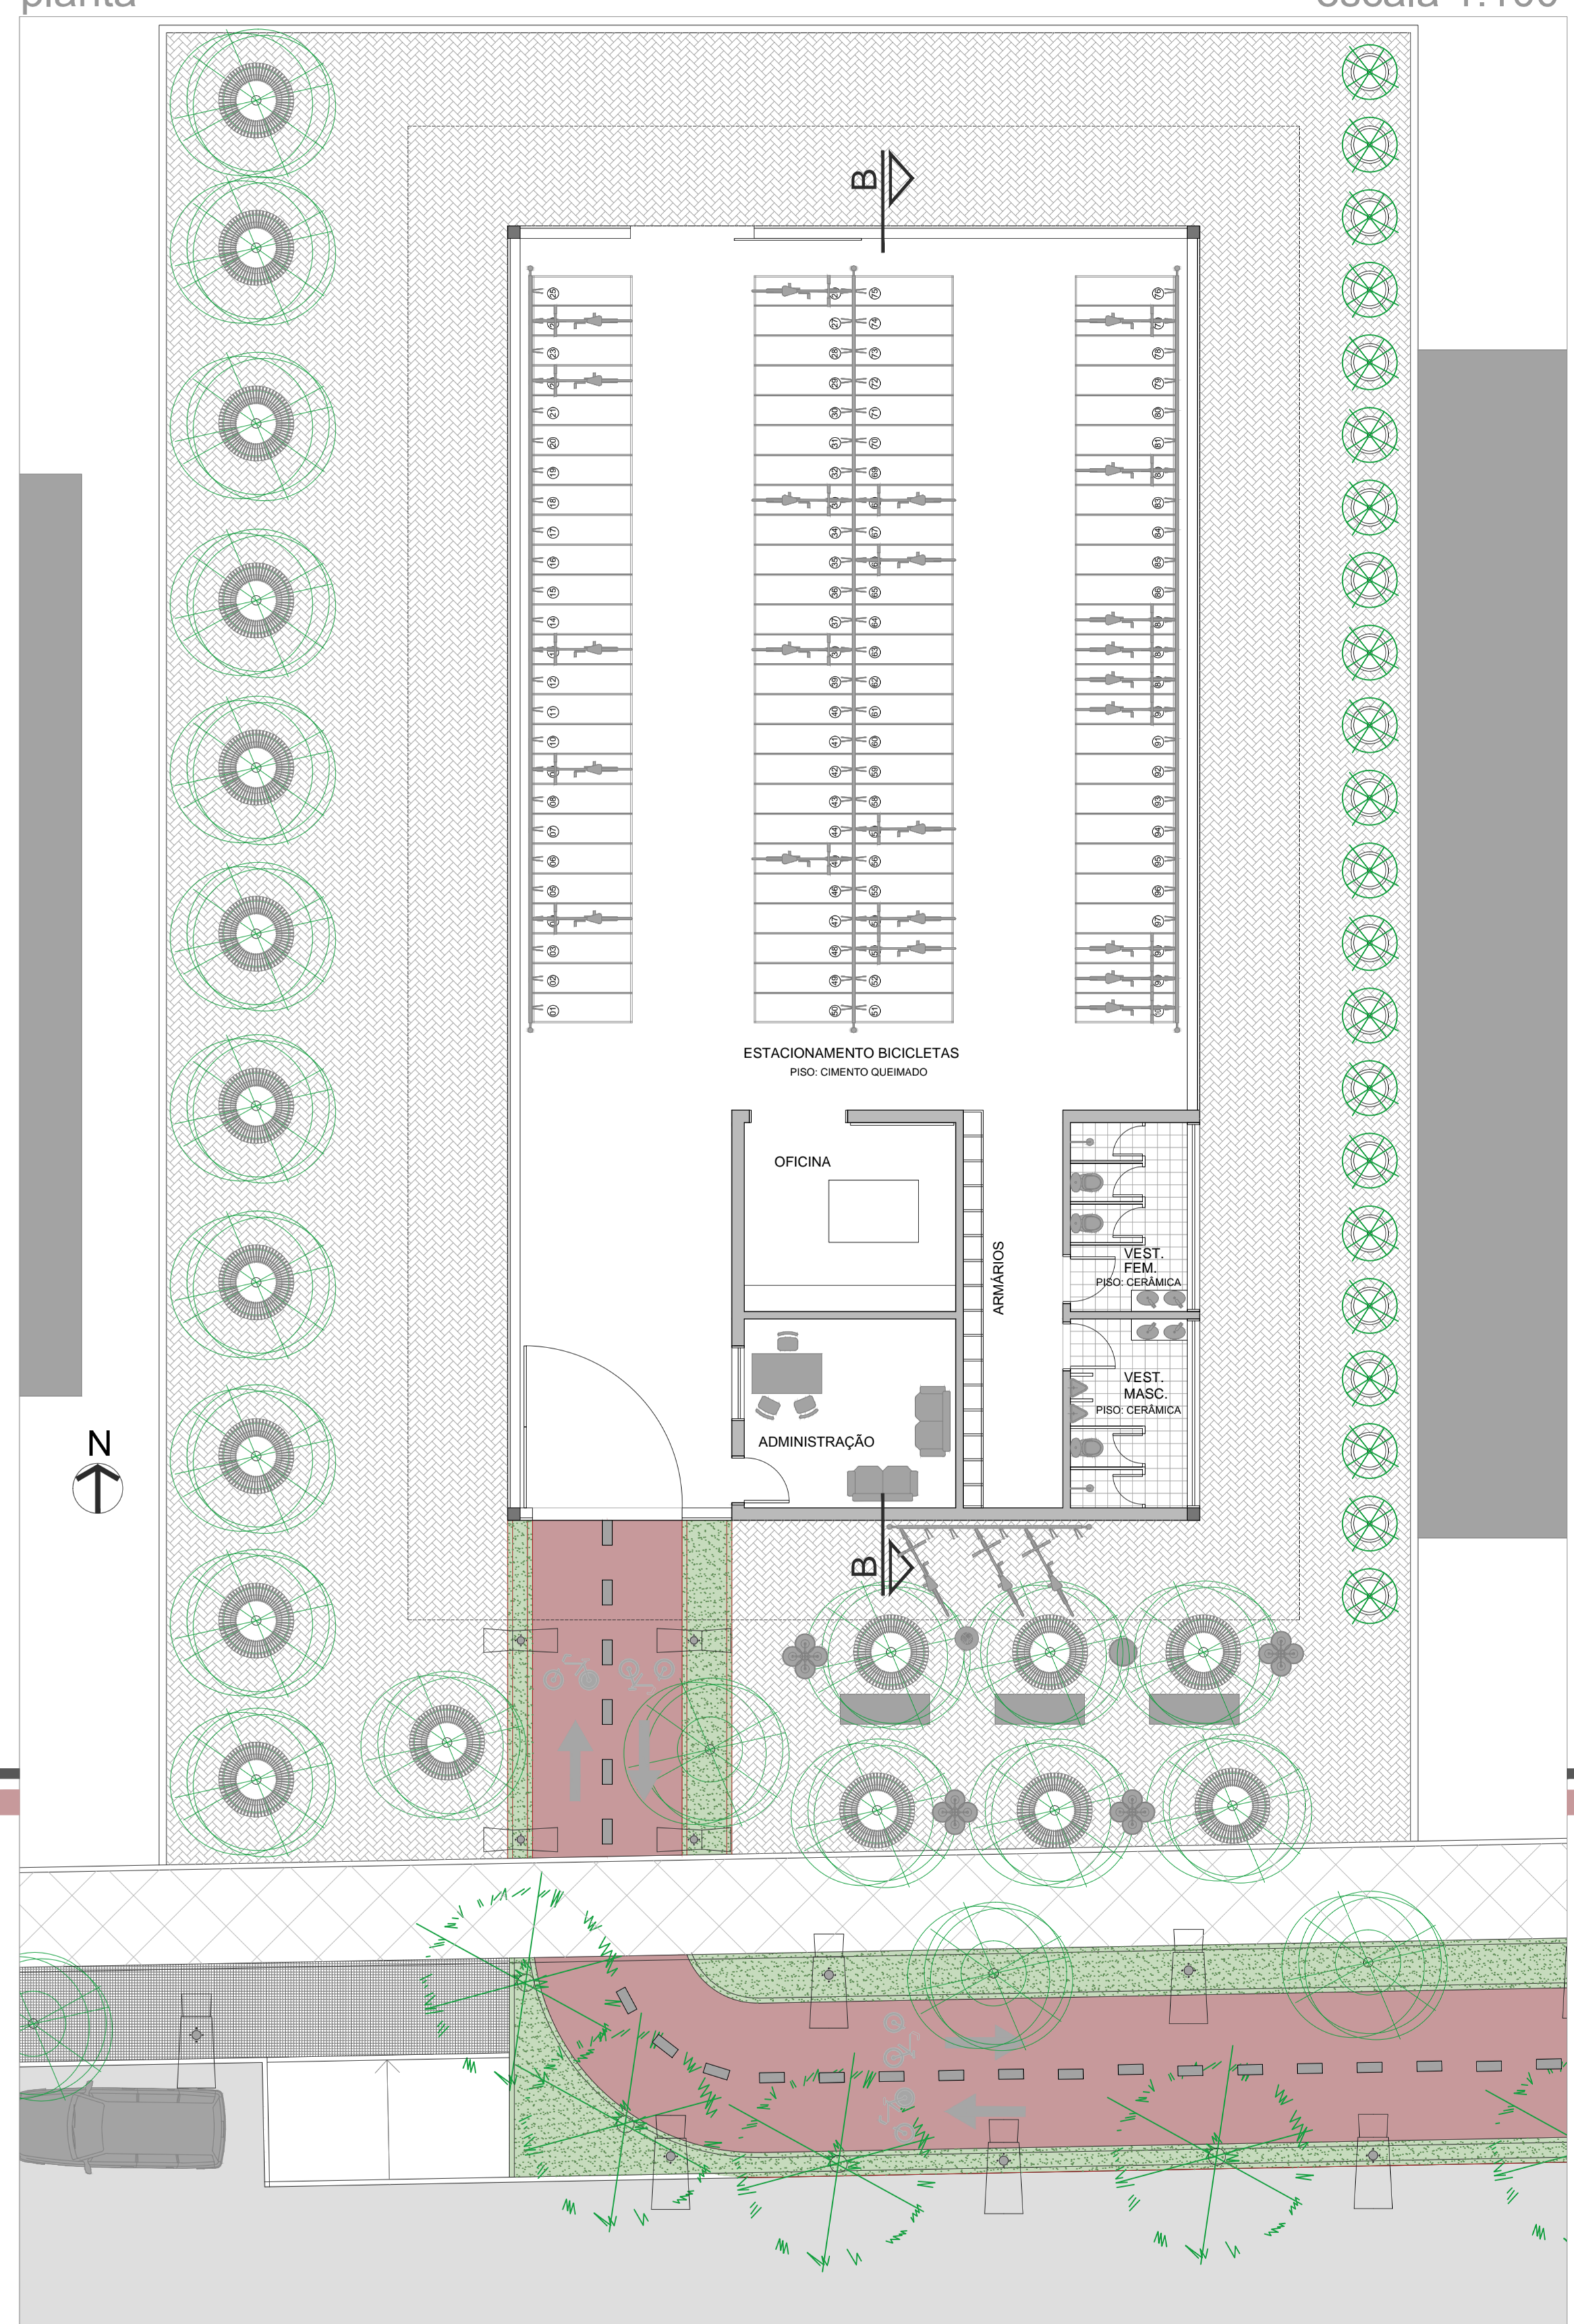

_PRAÇA ENTRE EDIFÍCIOS

localização

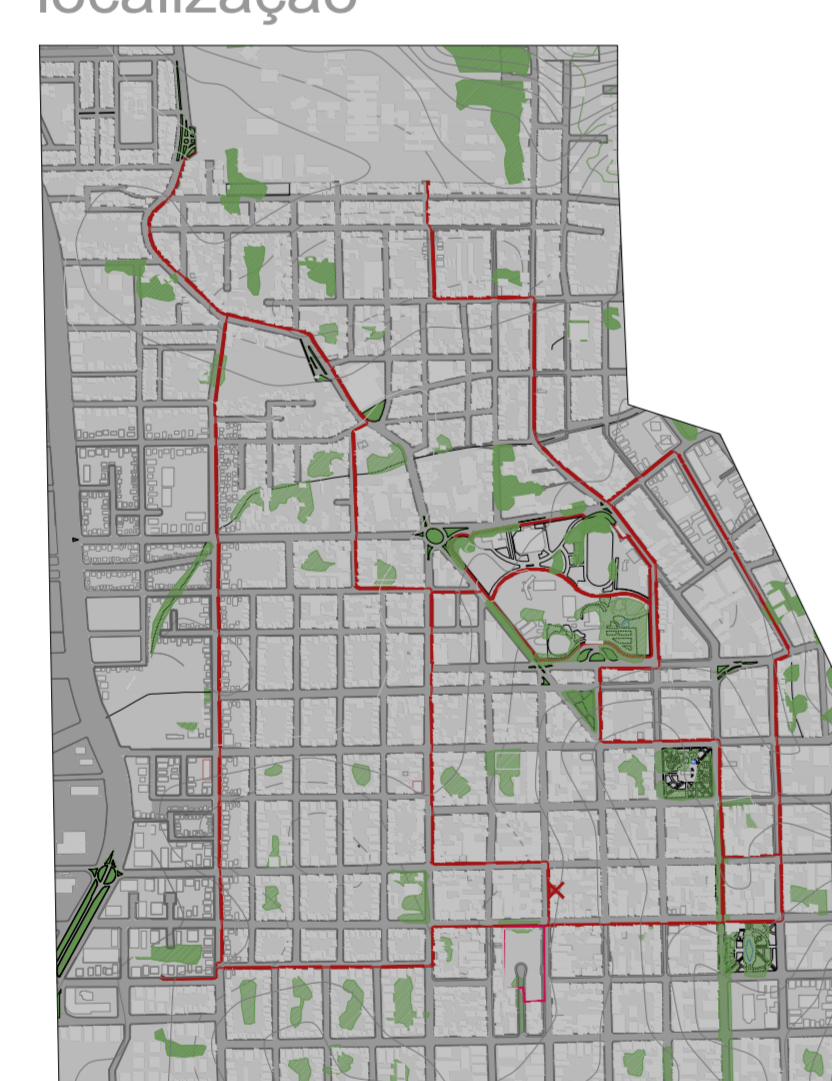

vista da praça



interior da praça



CORTE CC



escala 1:100

planta

escala 1:100

