




PLANTA BAIXA 3o PAVTO_esc 1/75

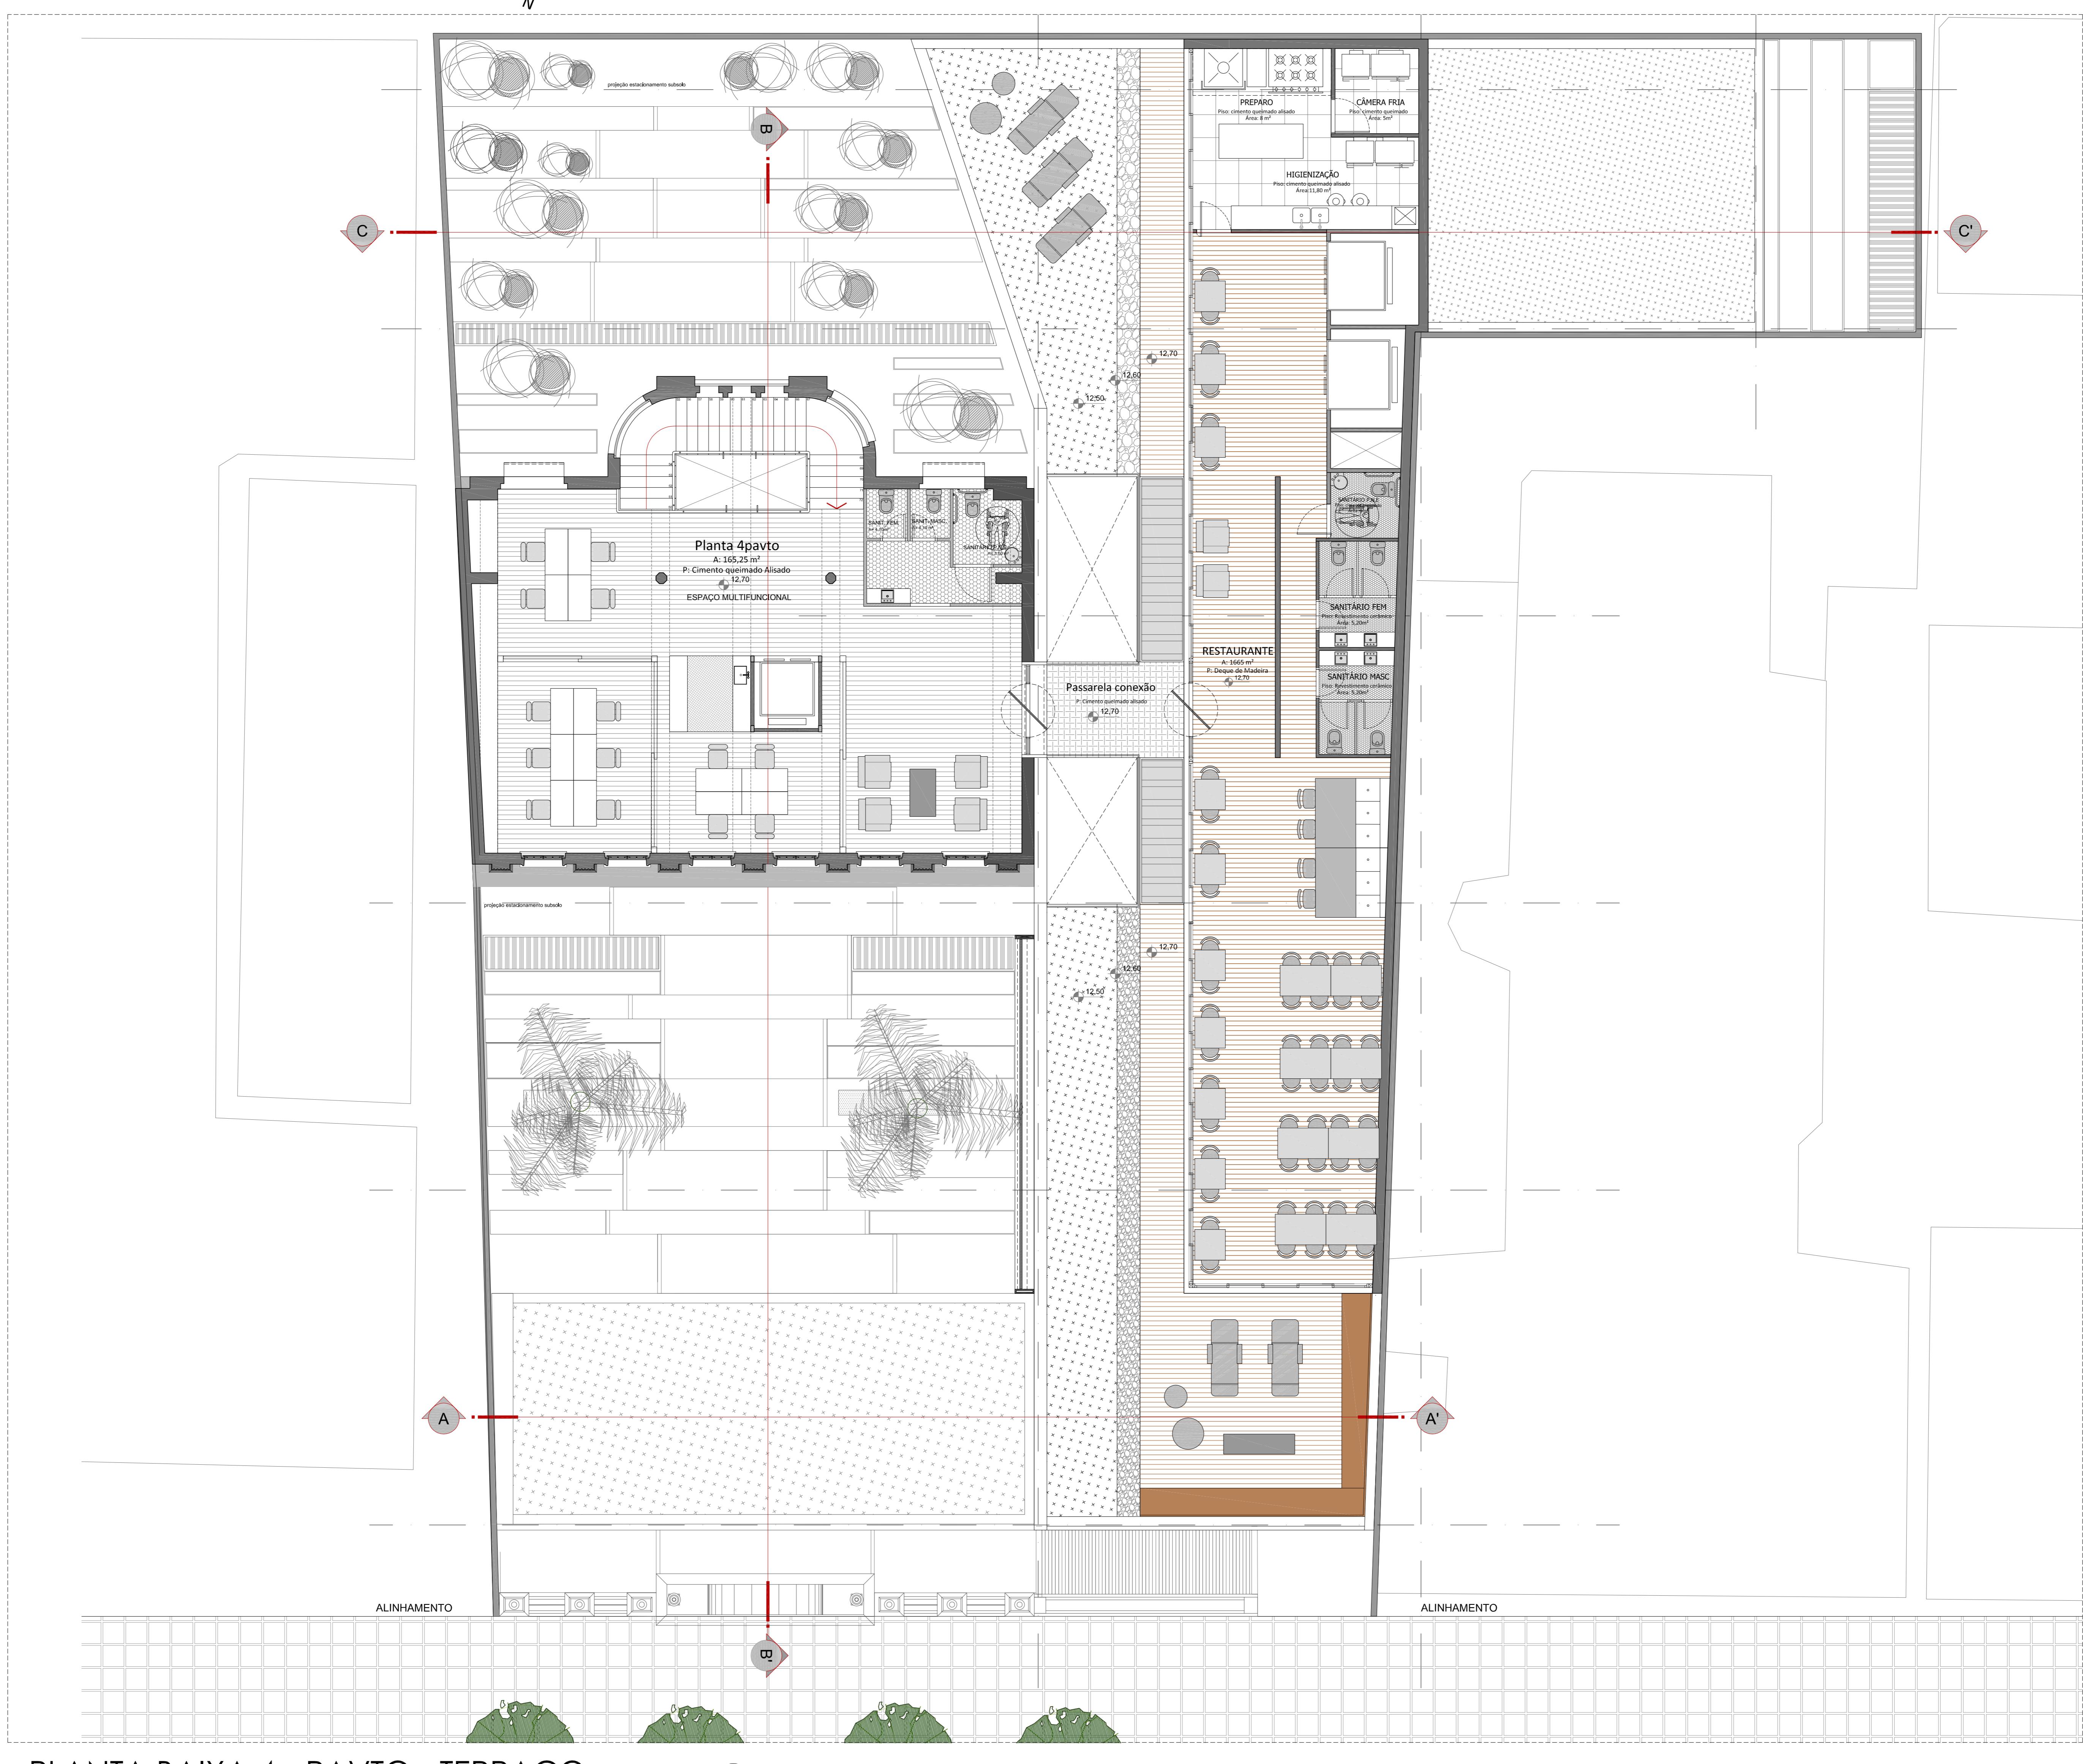

PLANTA BAIXA 4o PAVTO - TERRAÇO_esc 1/75

