





COMPLEXO MULTIFUNCIONAL FIÃO

SÍTIO E CONTEXTO URBANO

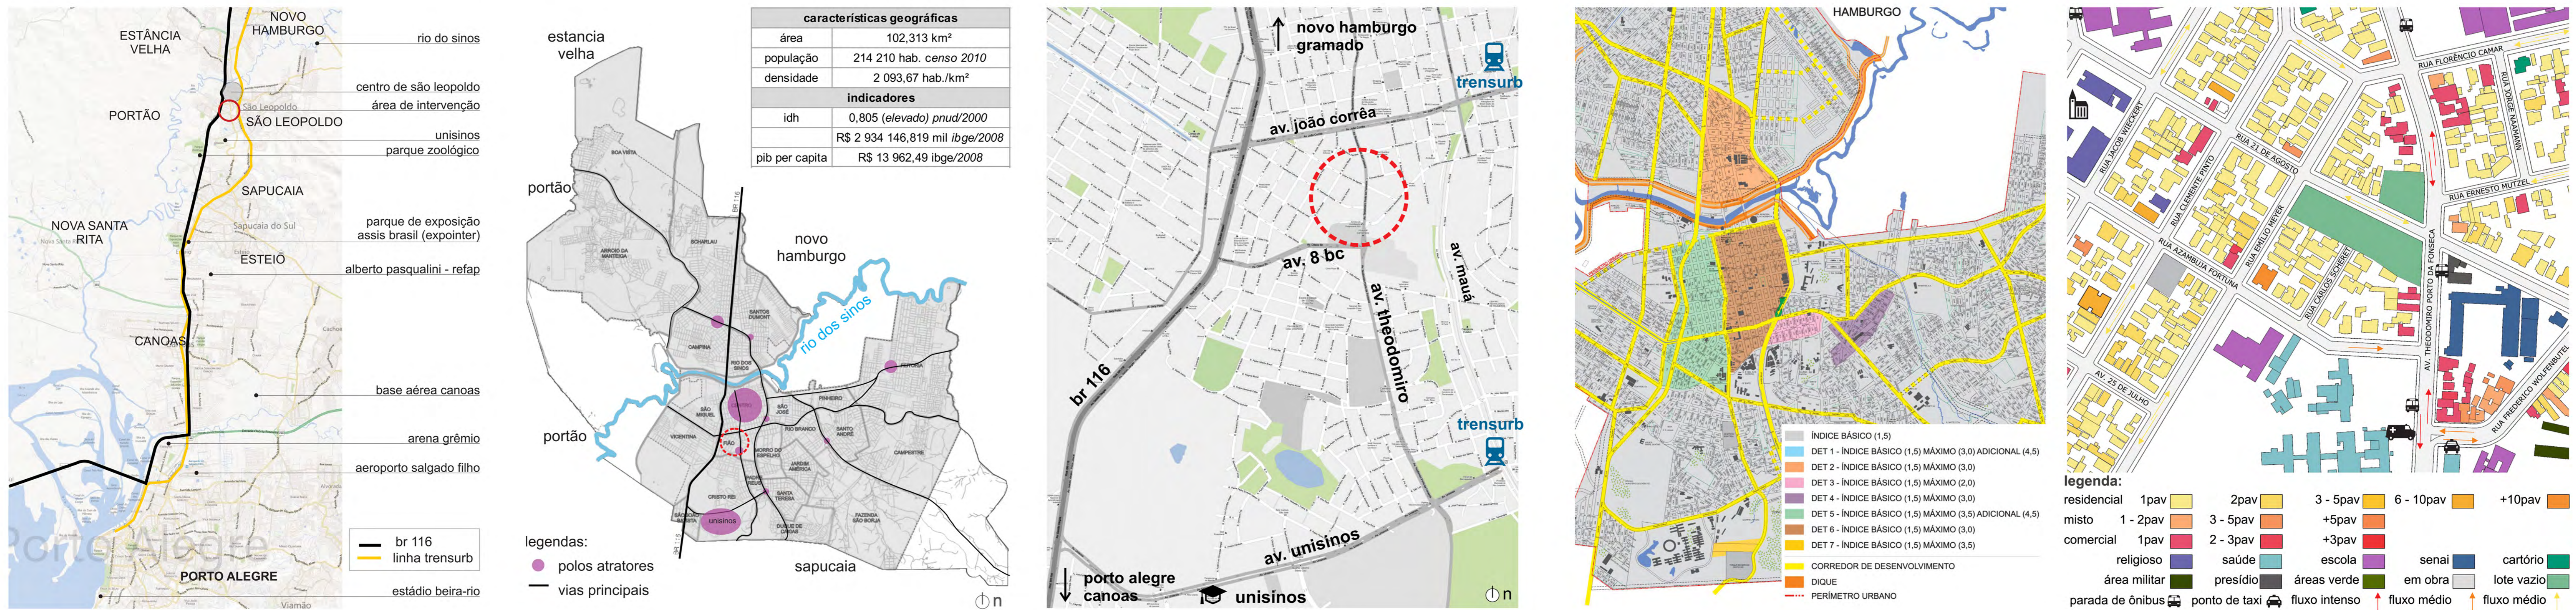


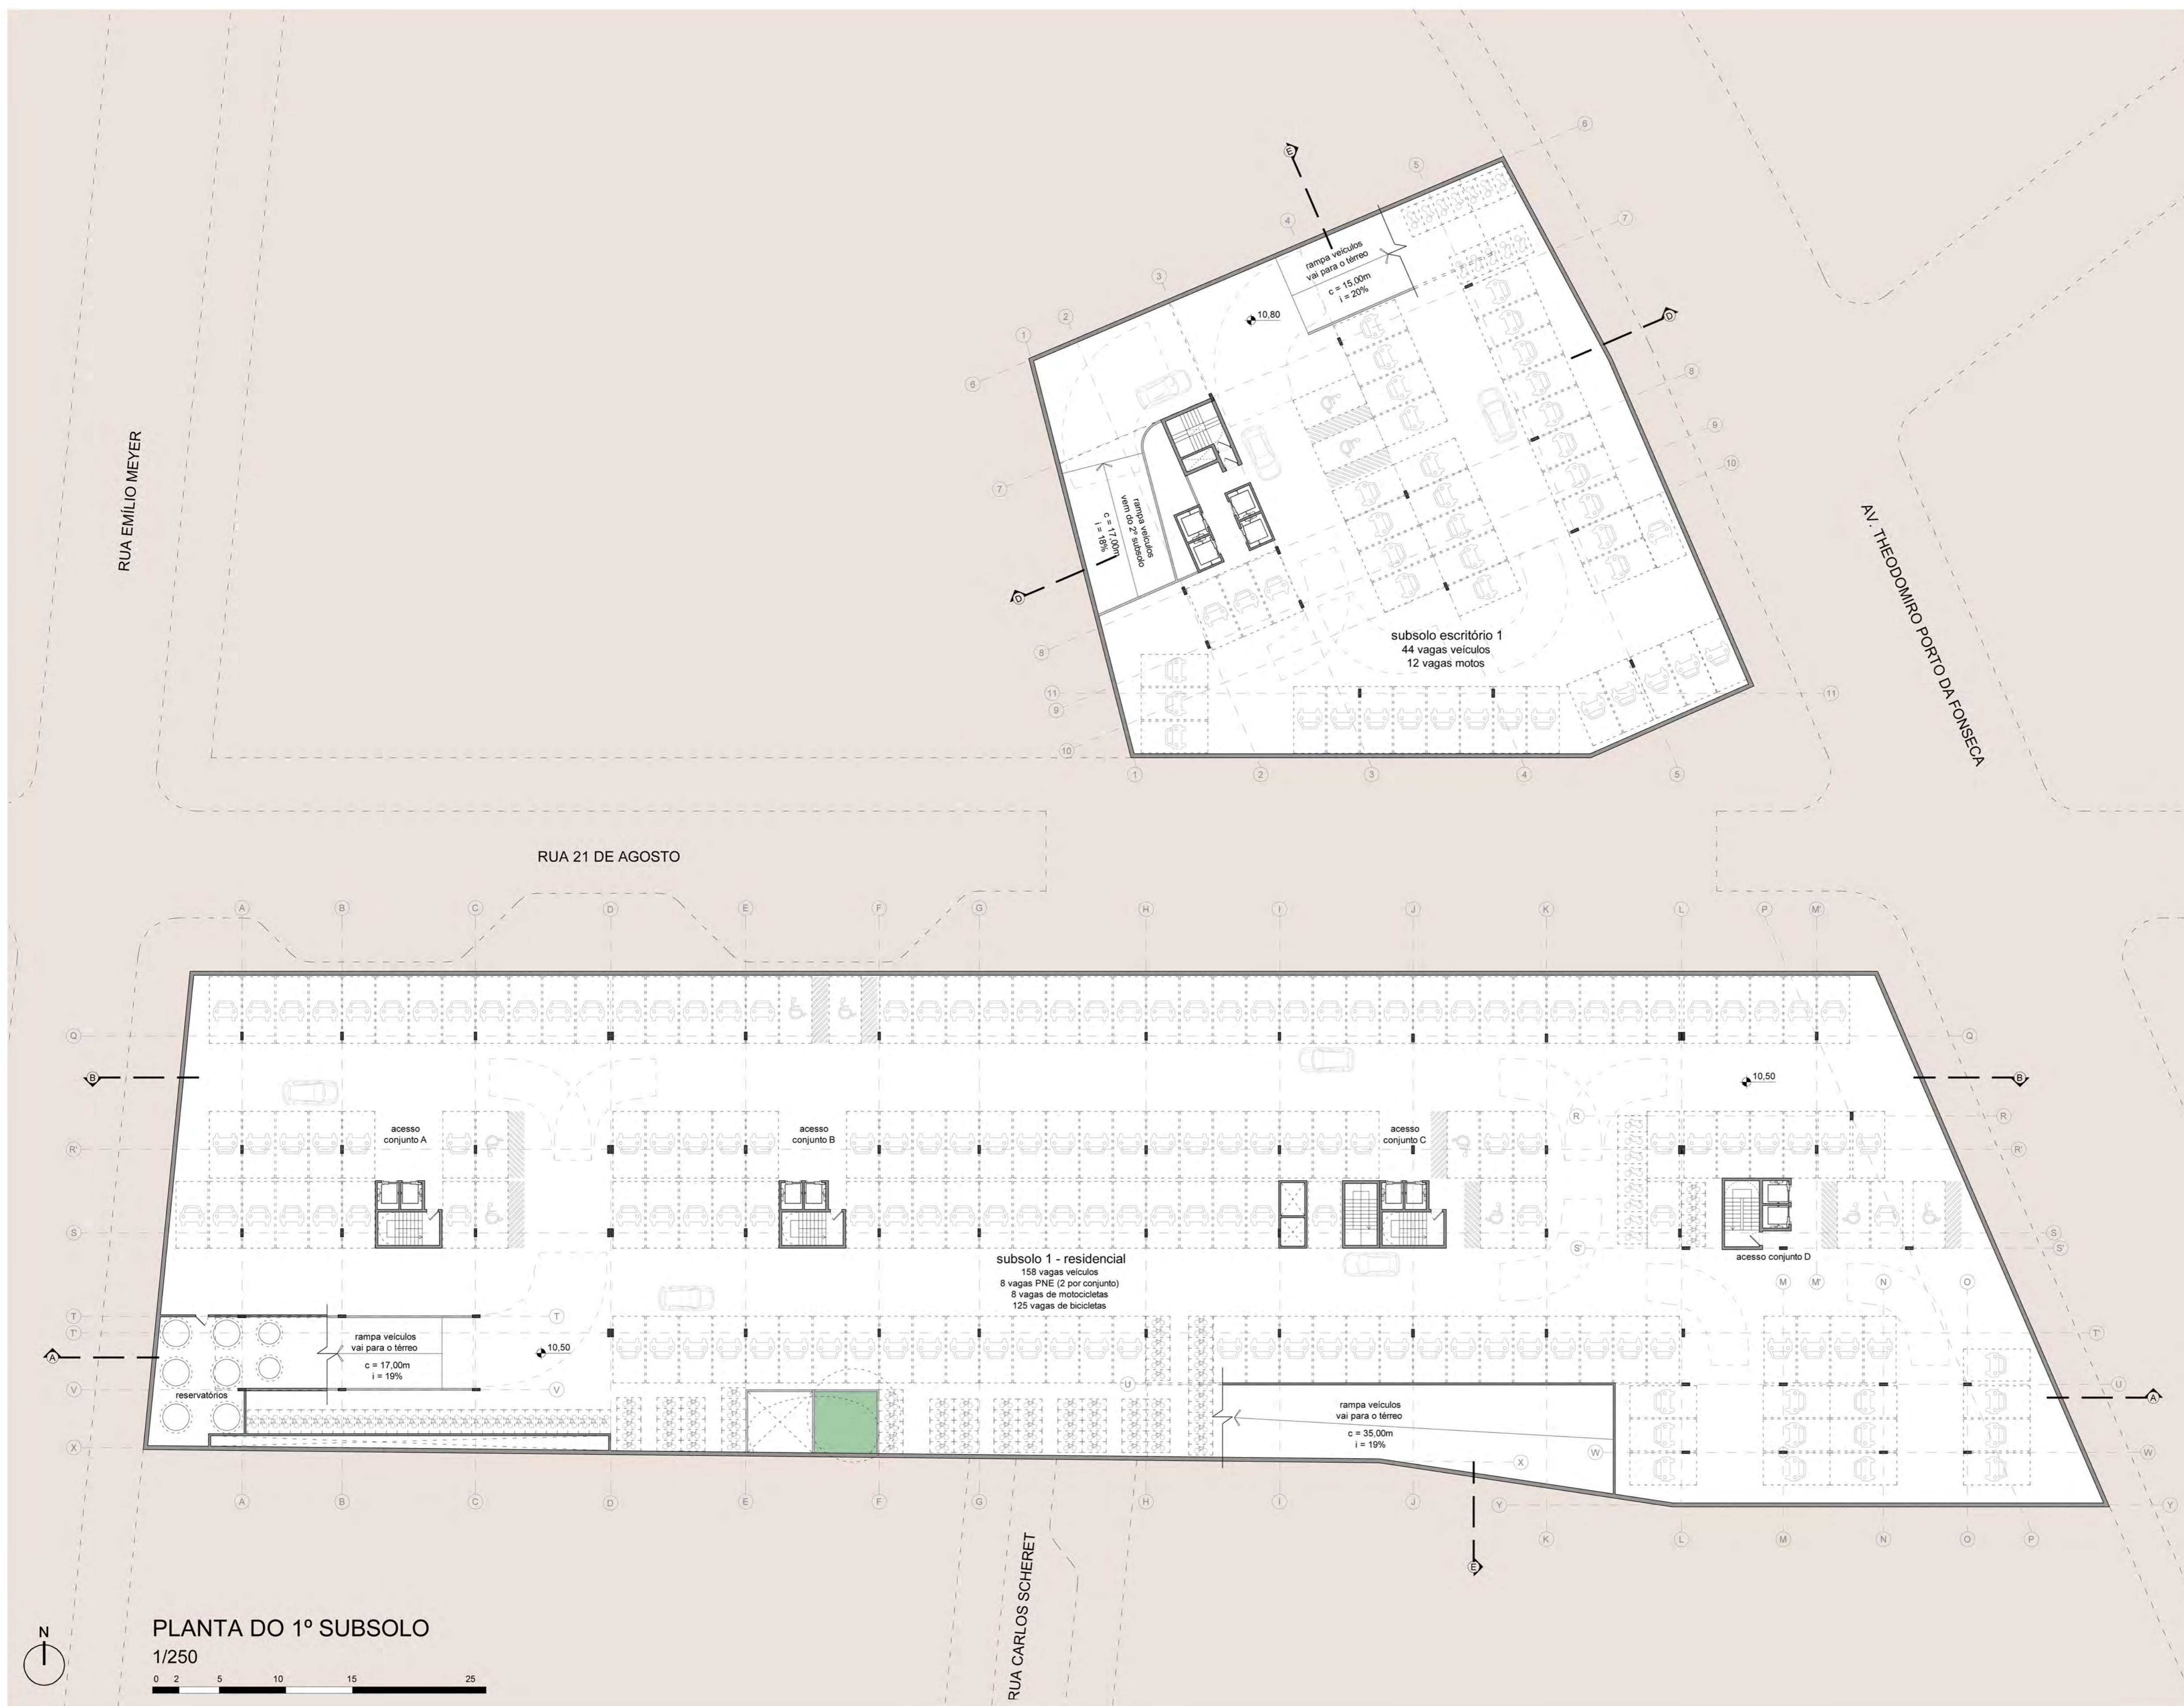







PLANTA BAIXA 2º PAVIMENTO
1/250

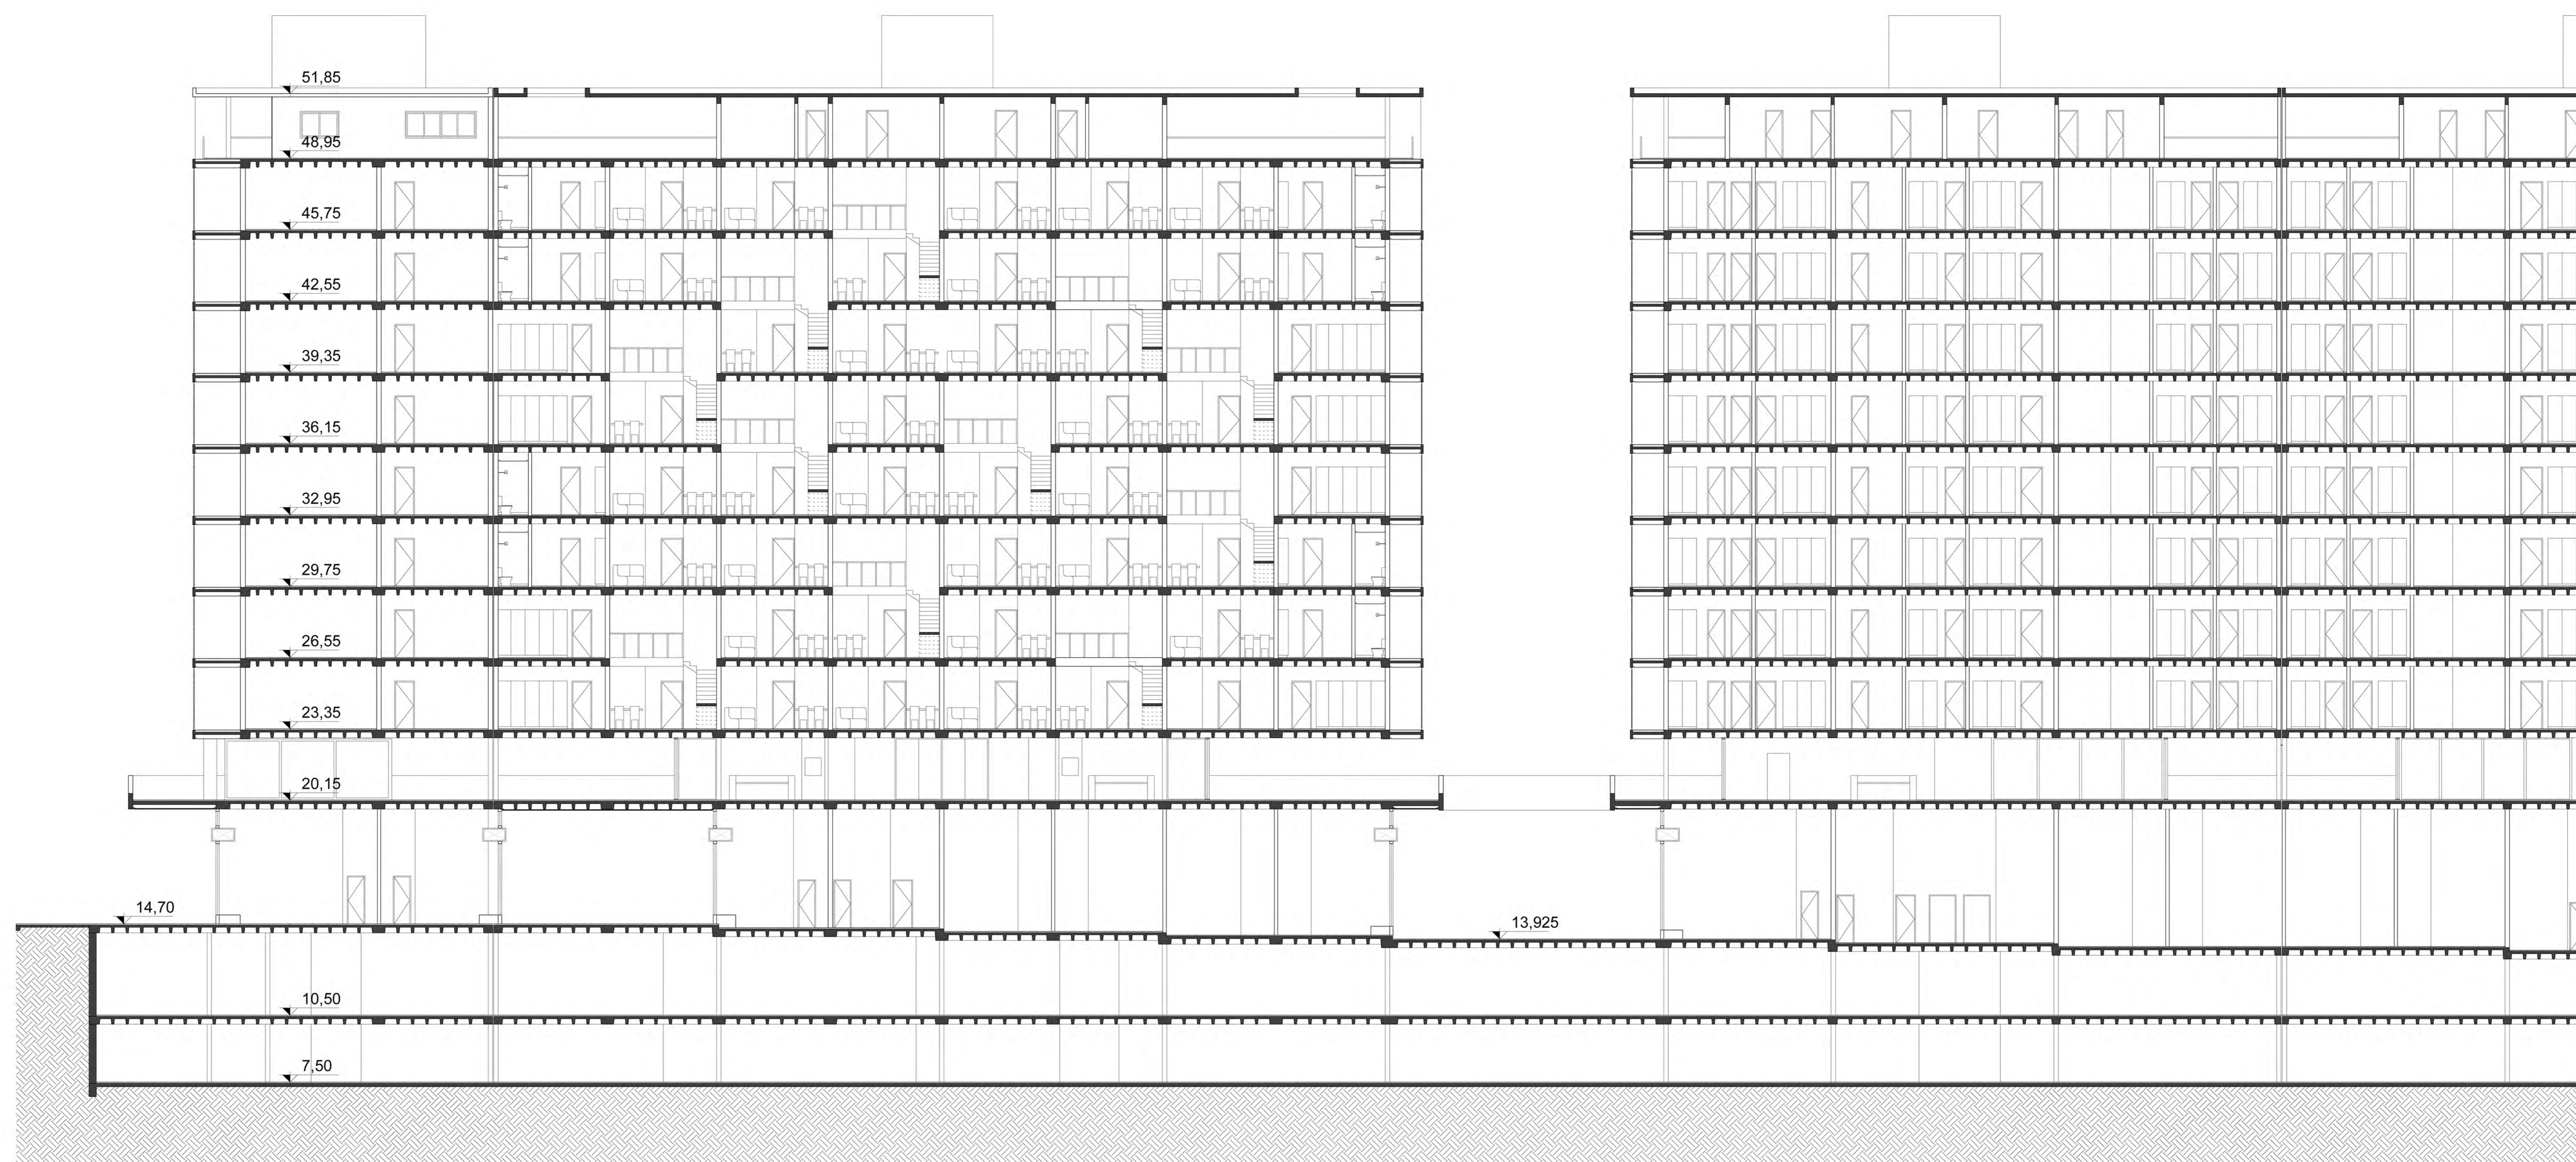


CORTE AA
1/125




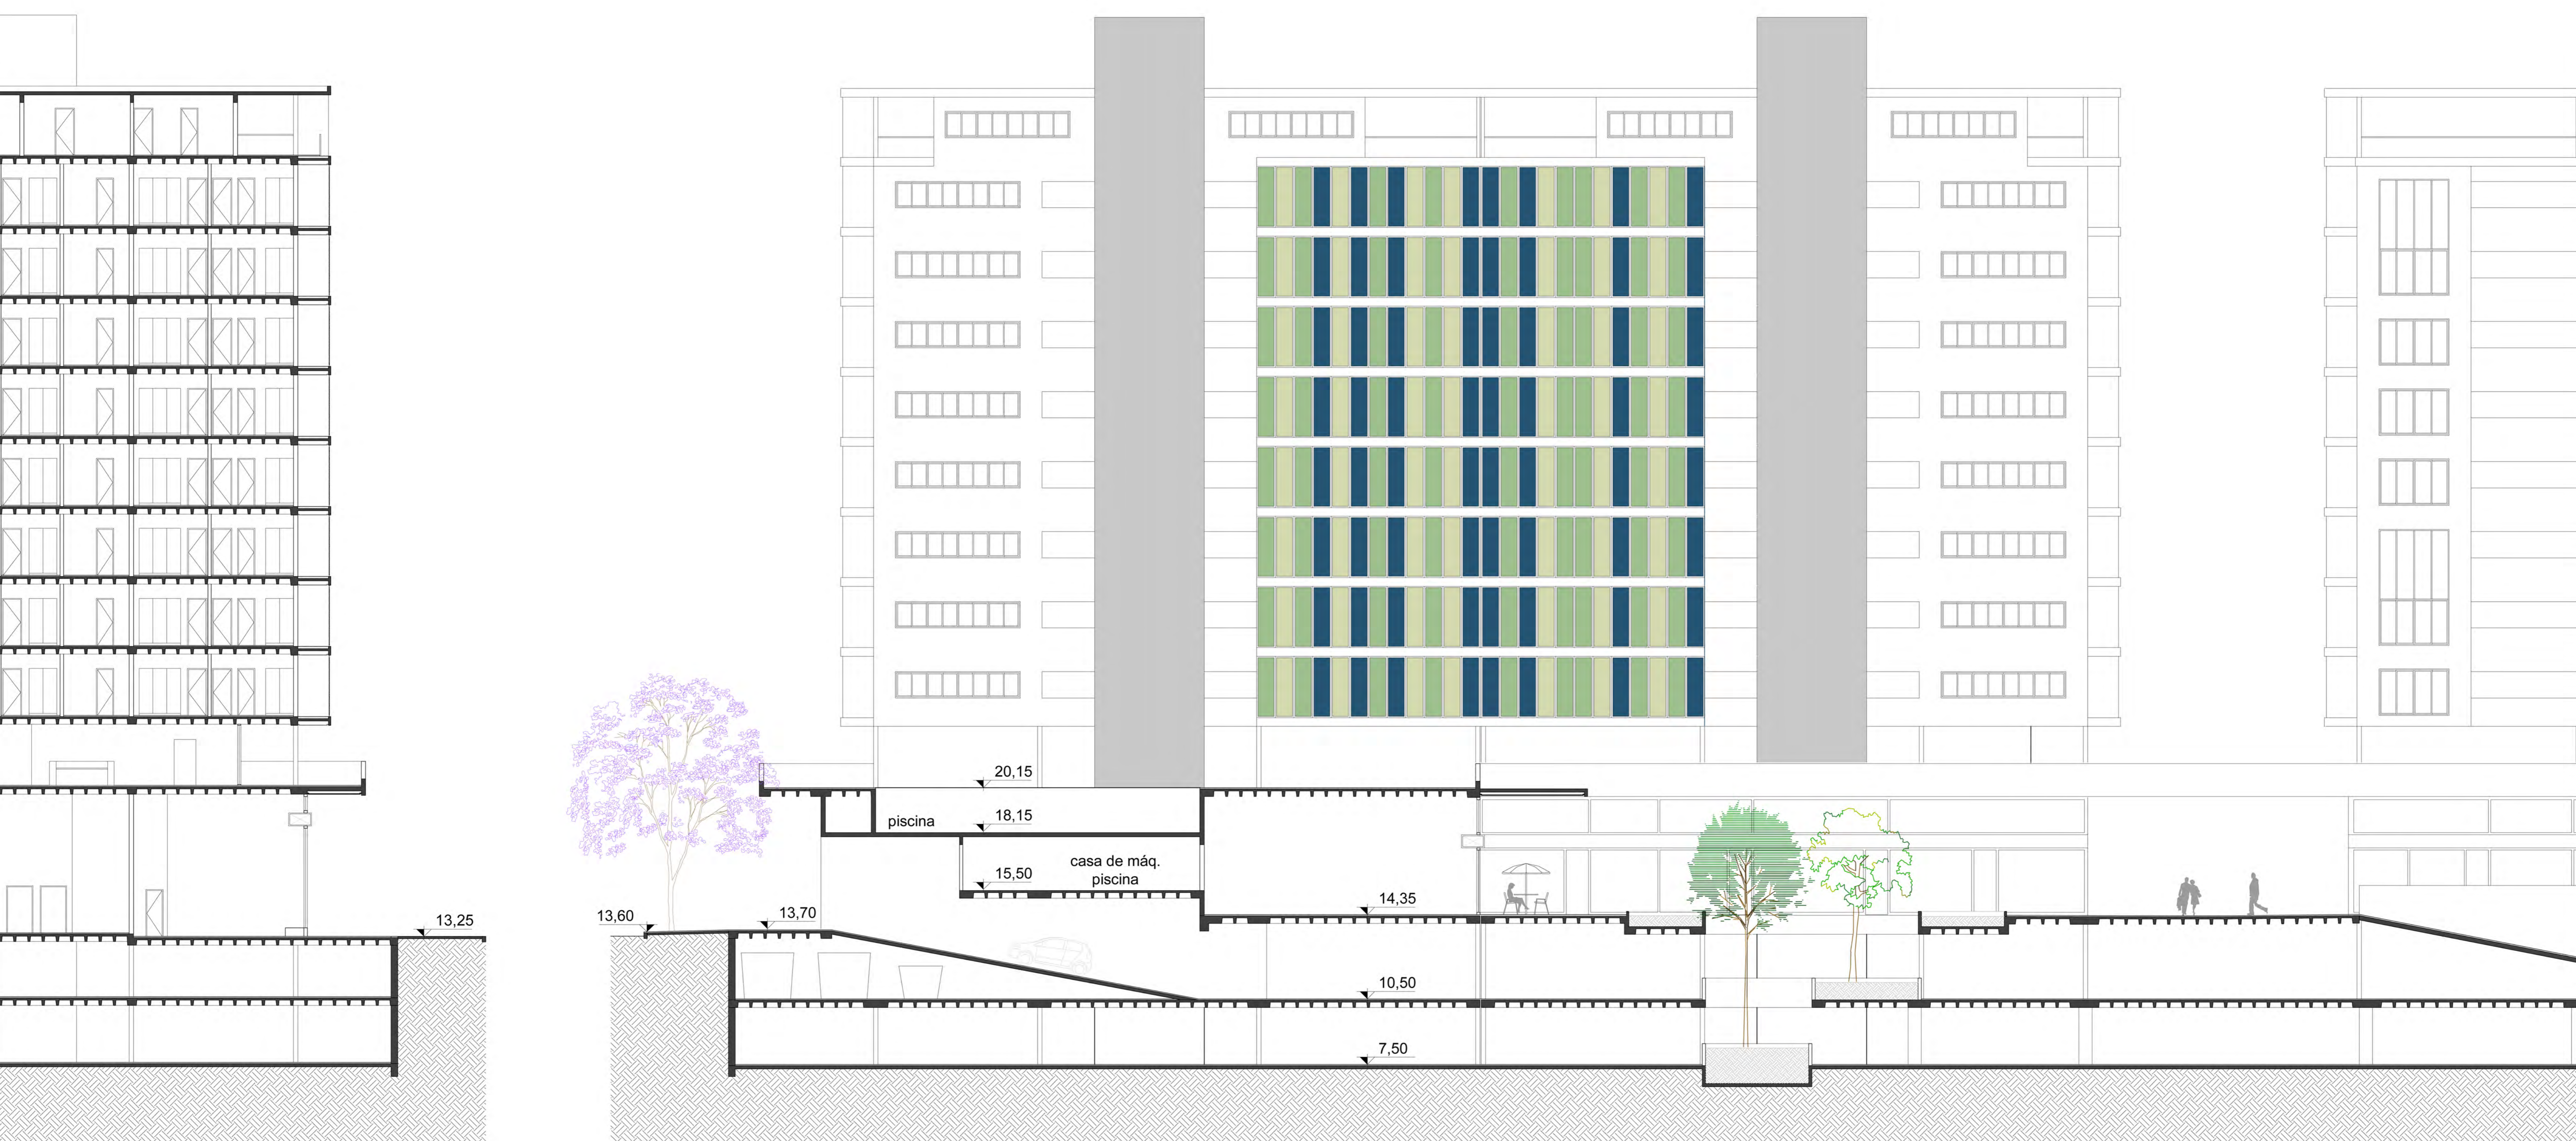

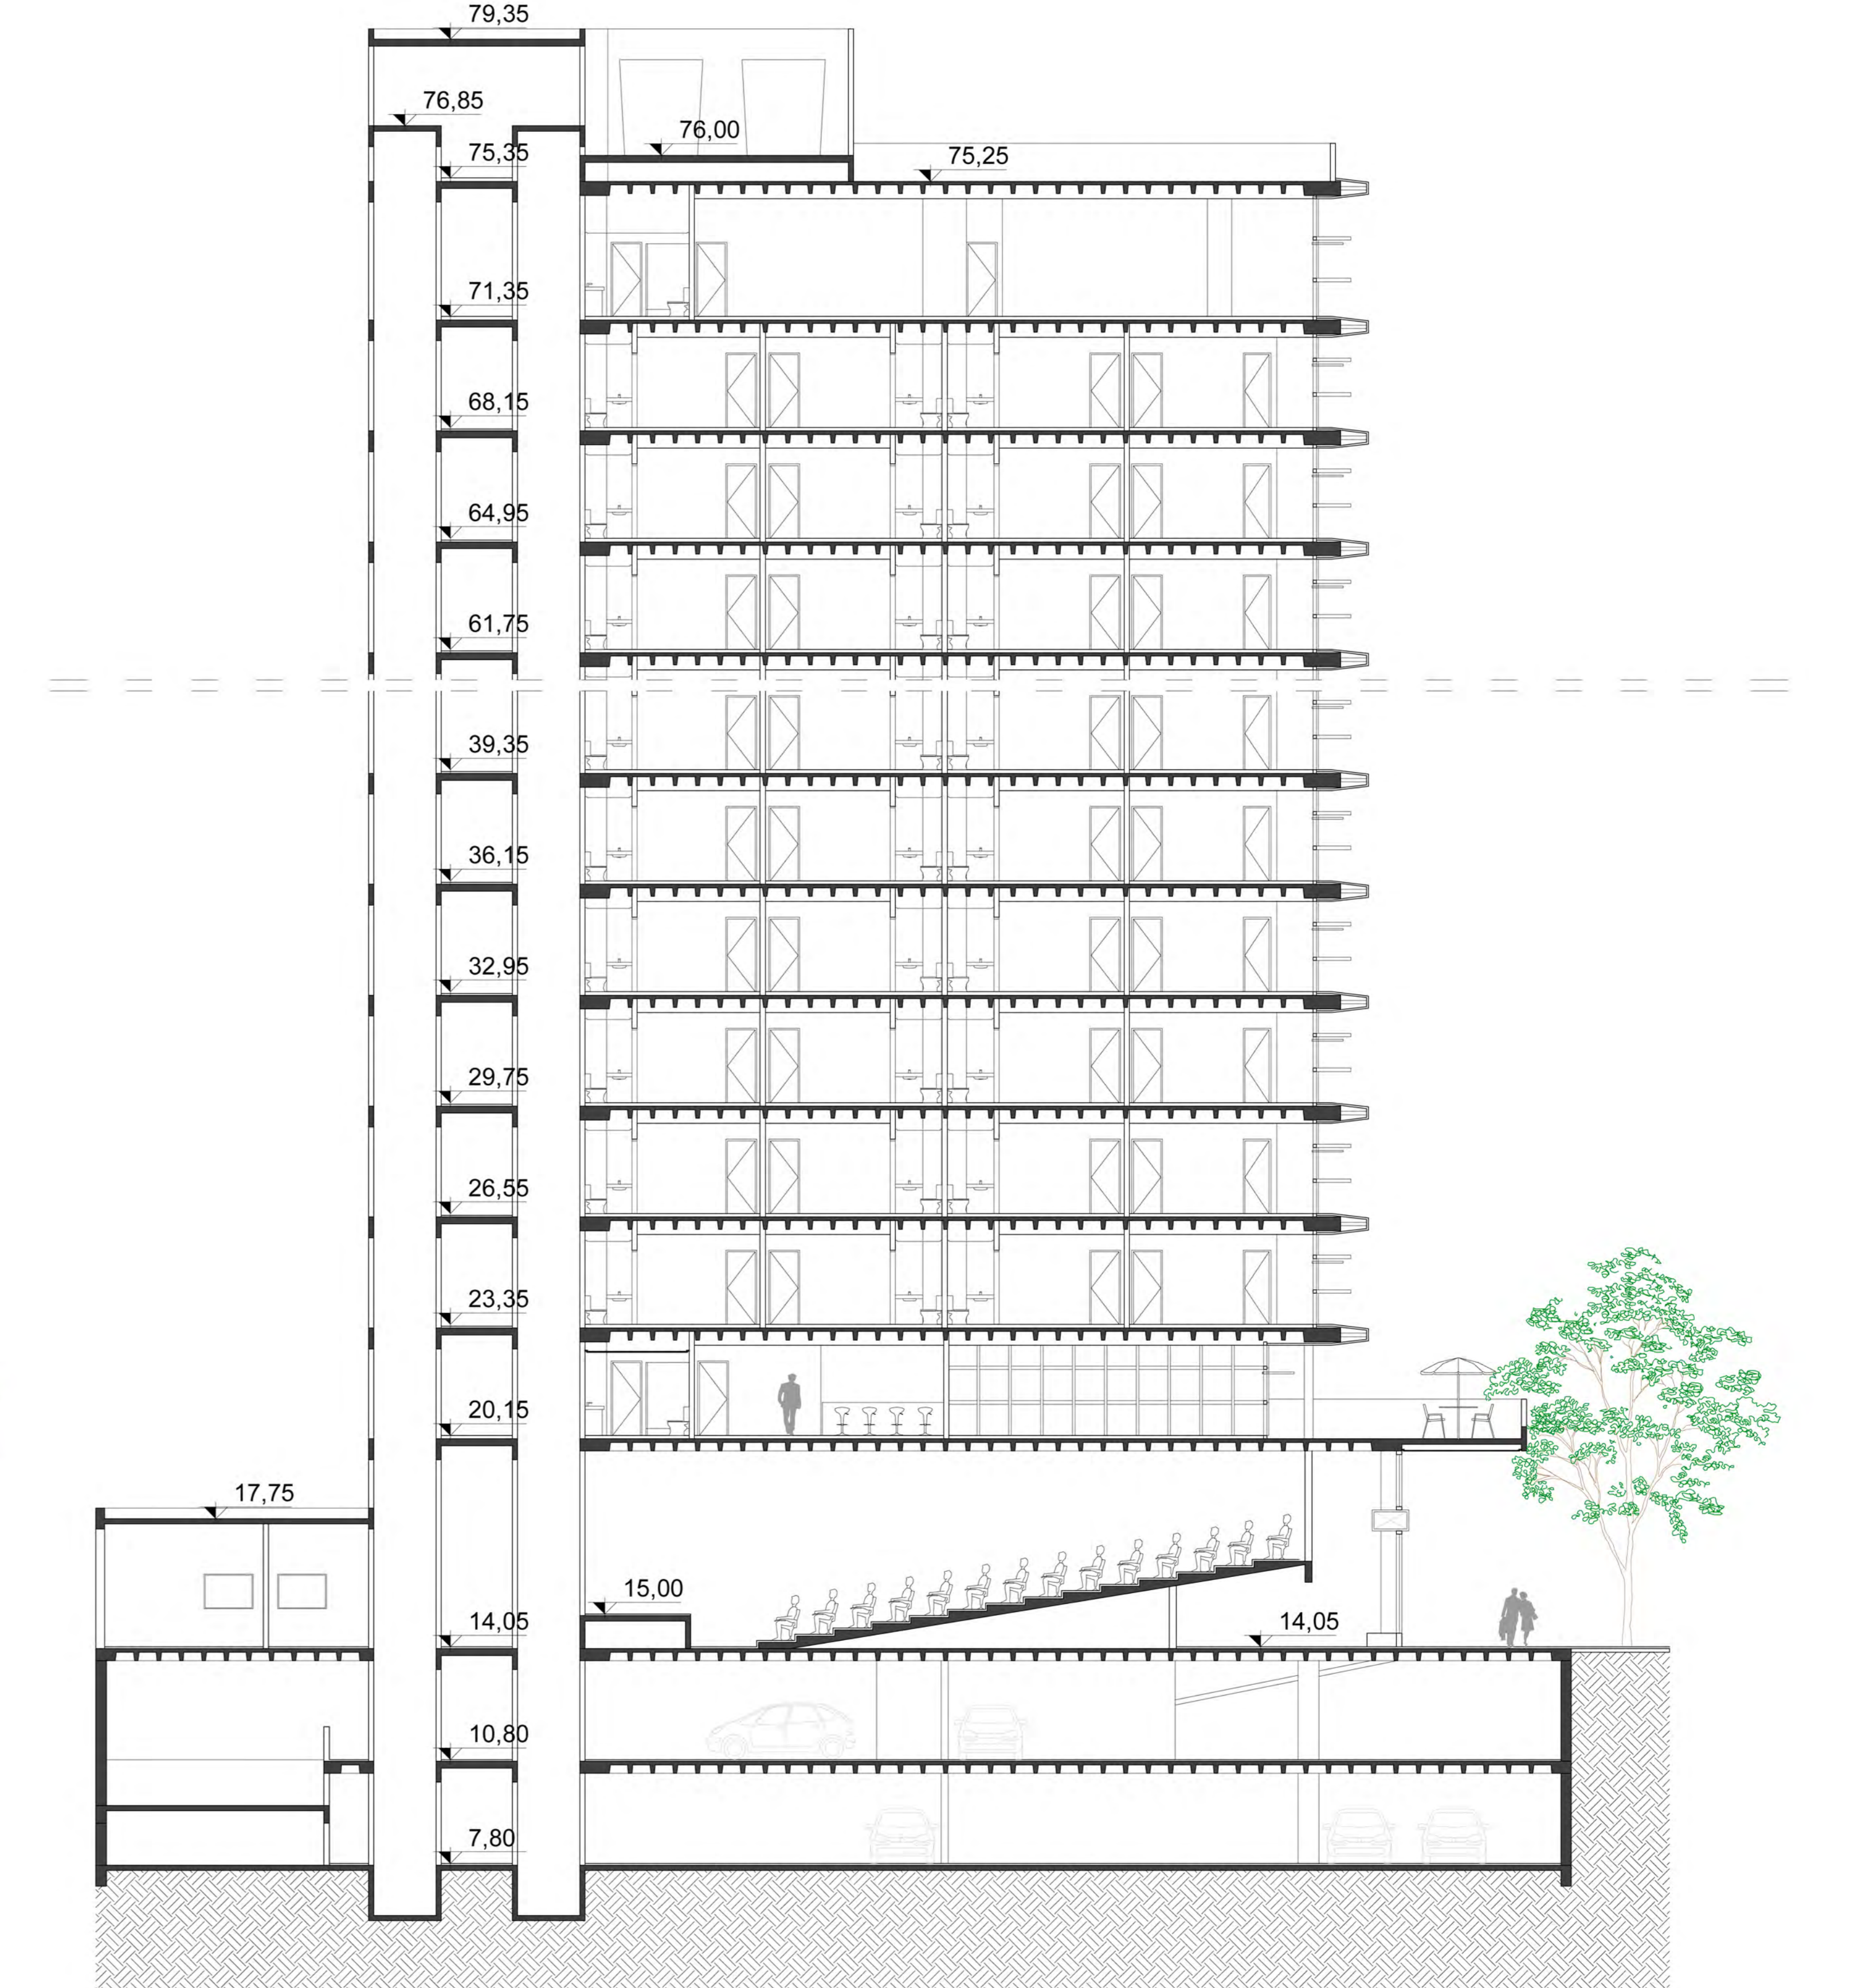


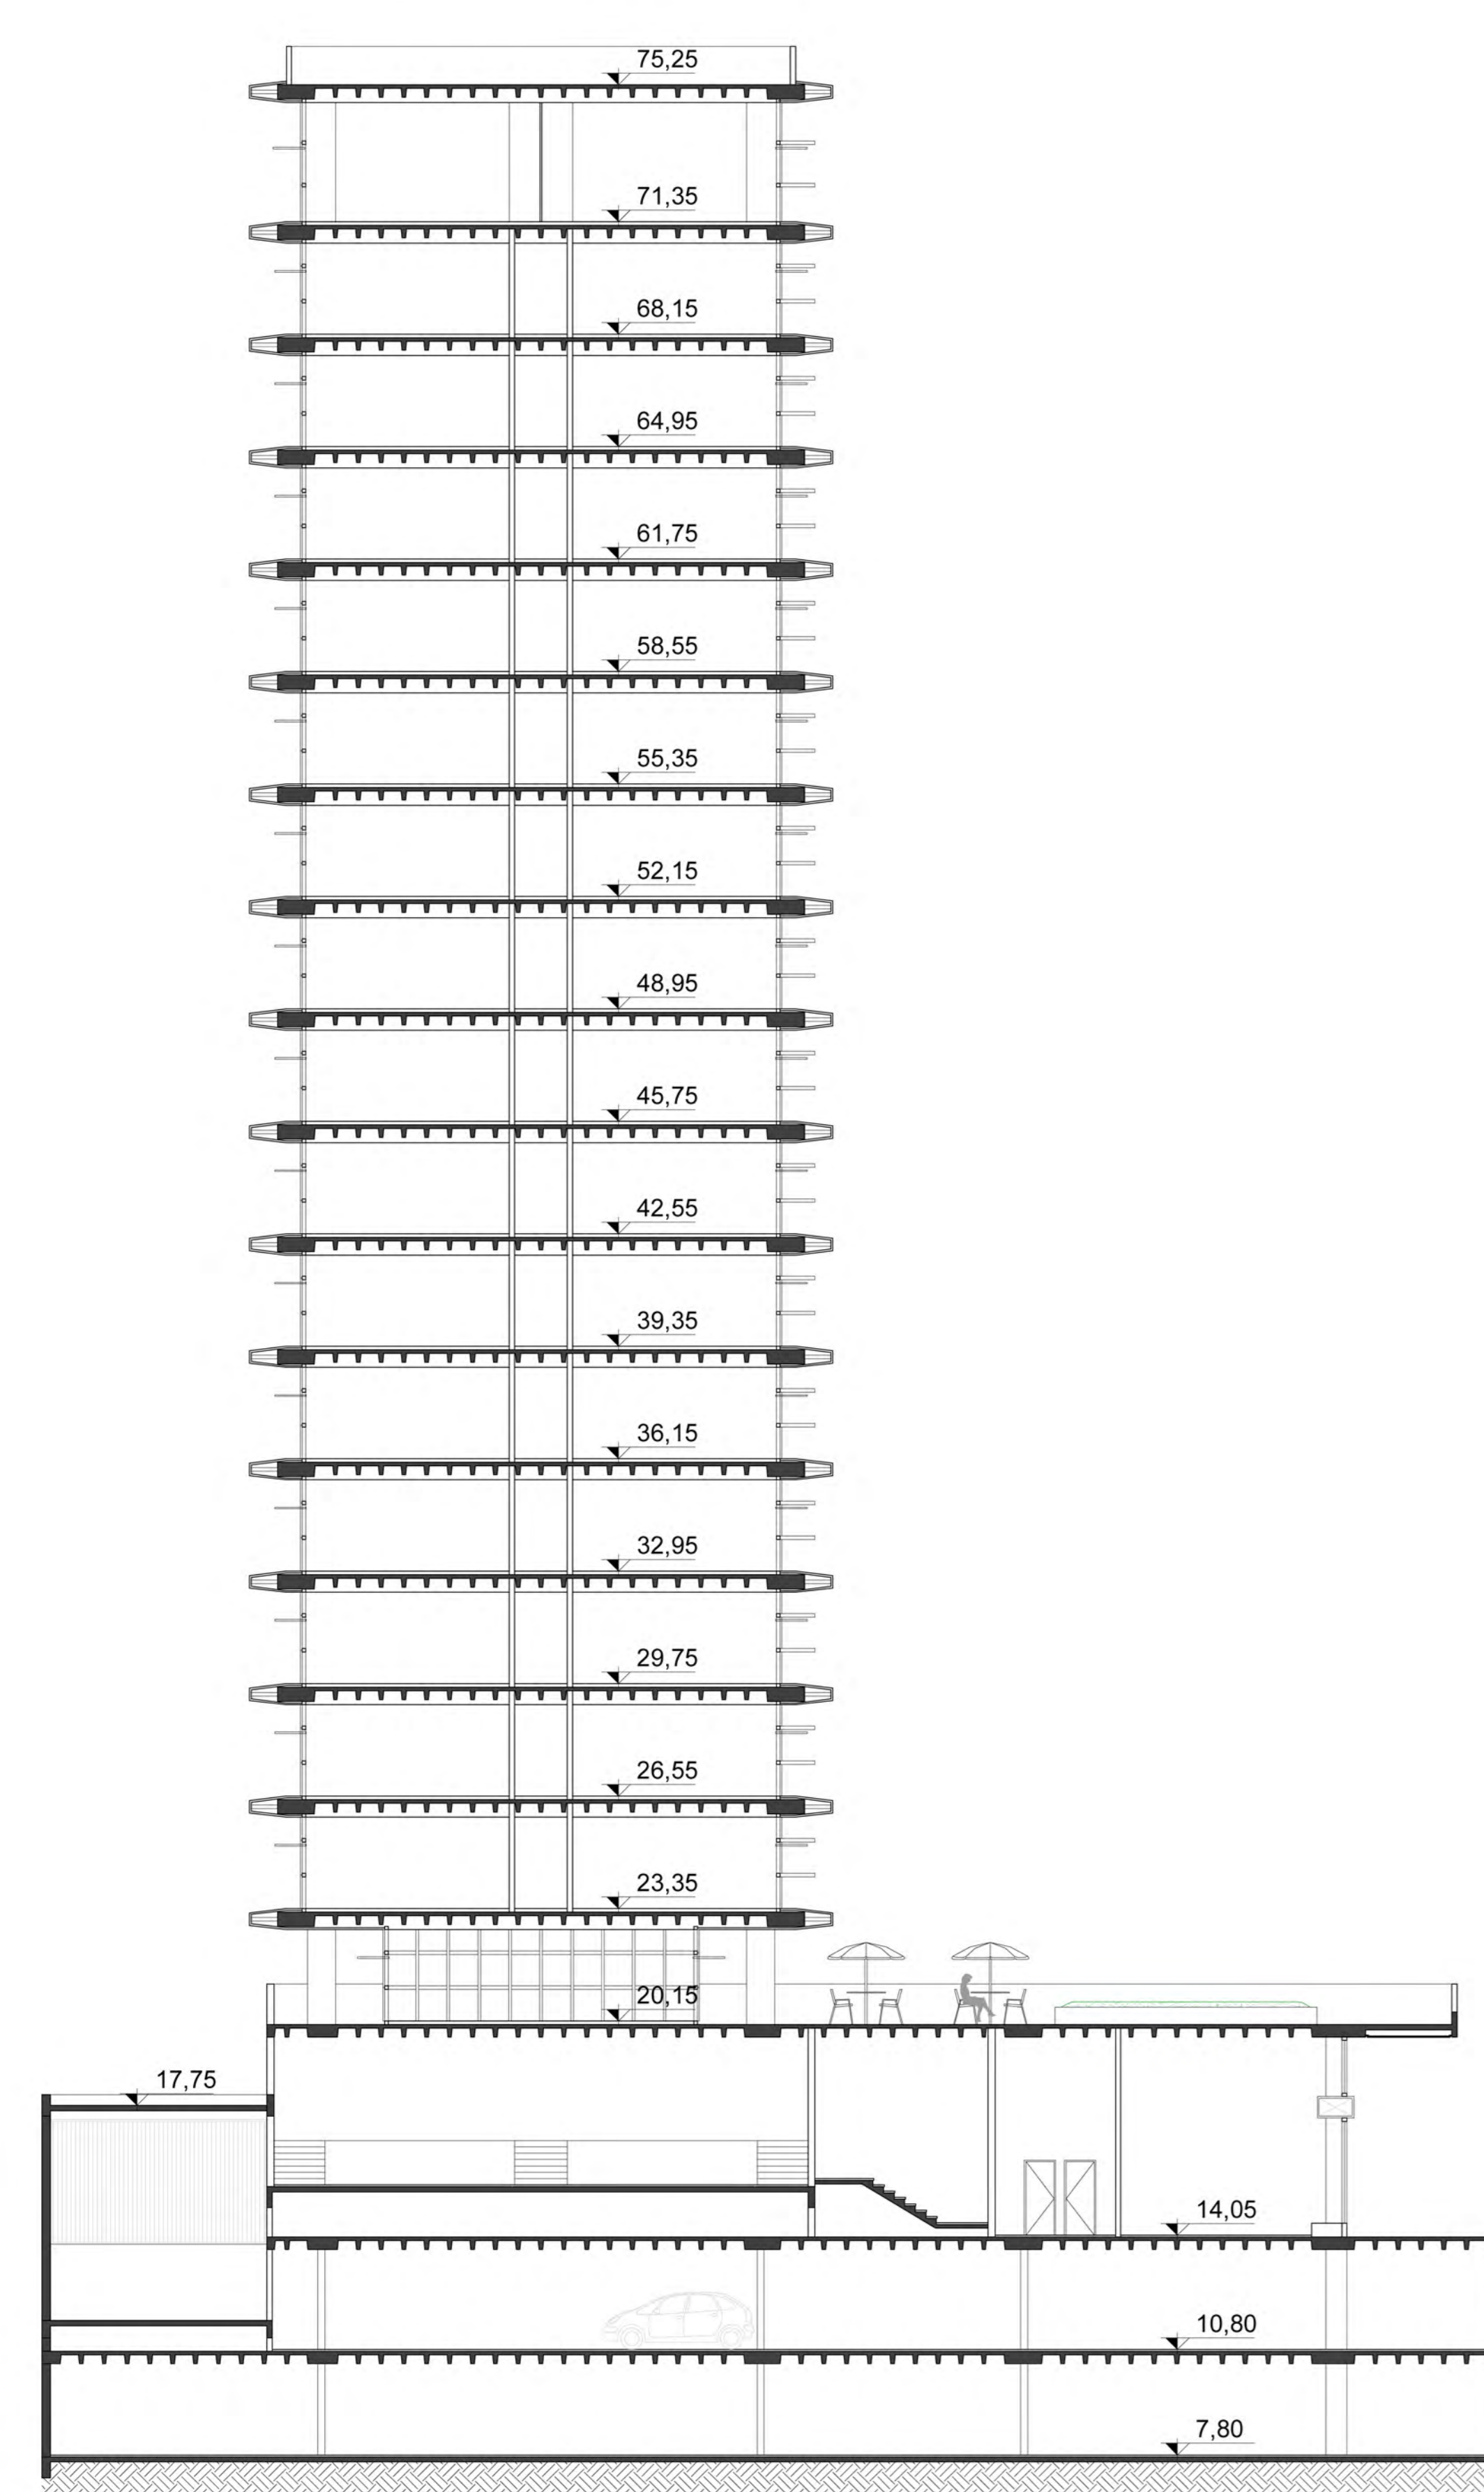

CORTE DD
1/150

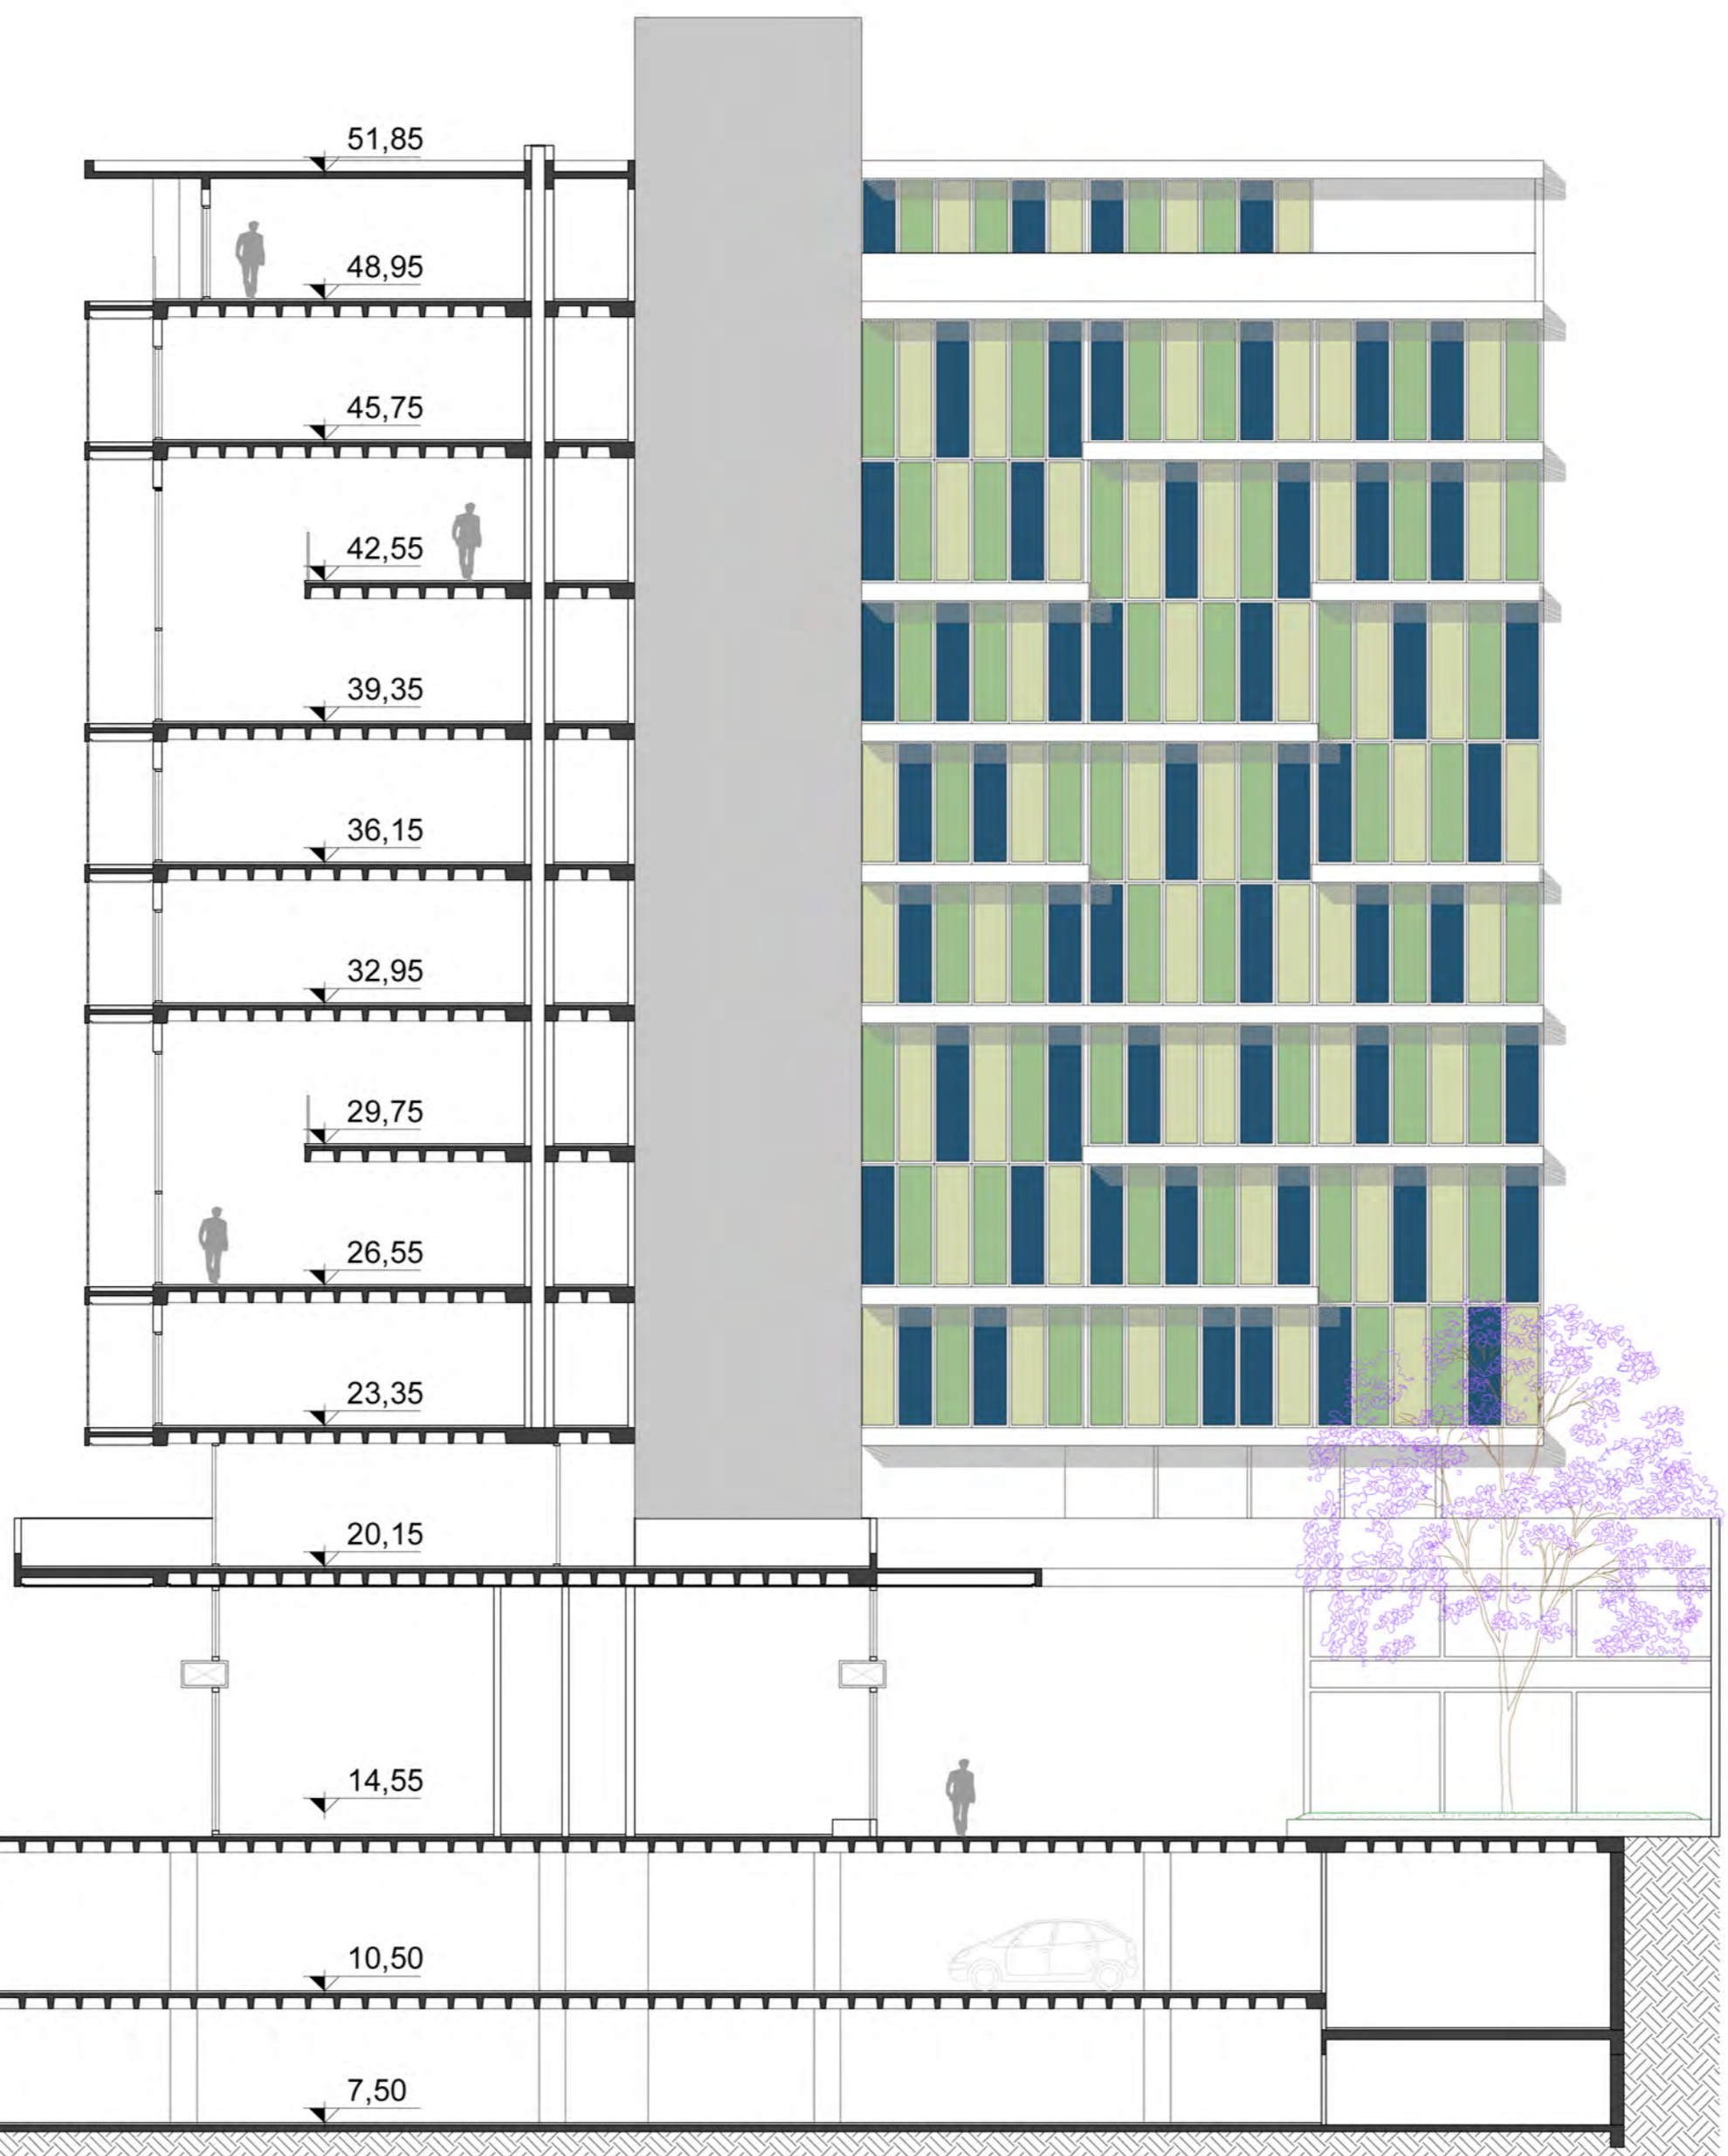

CORTE CC
1/250

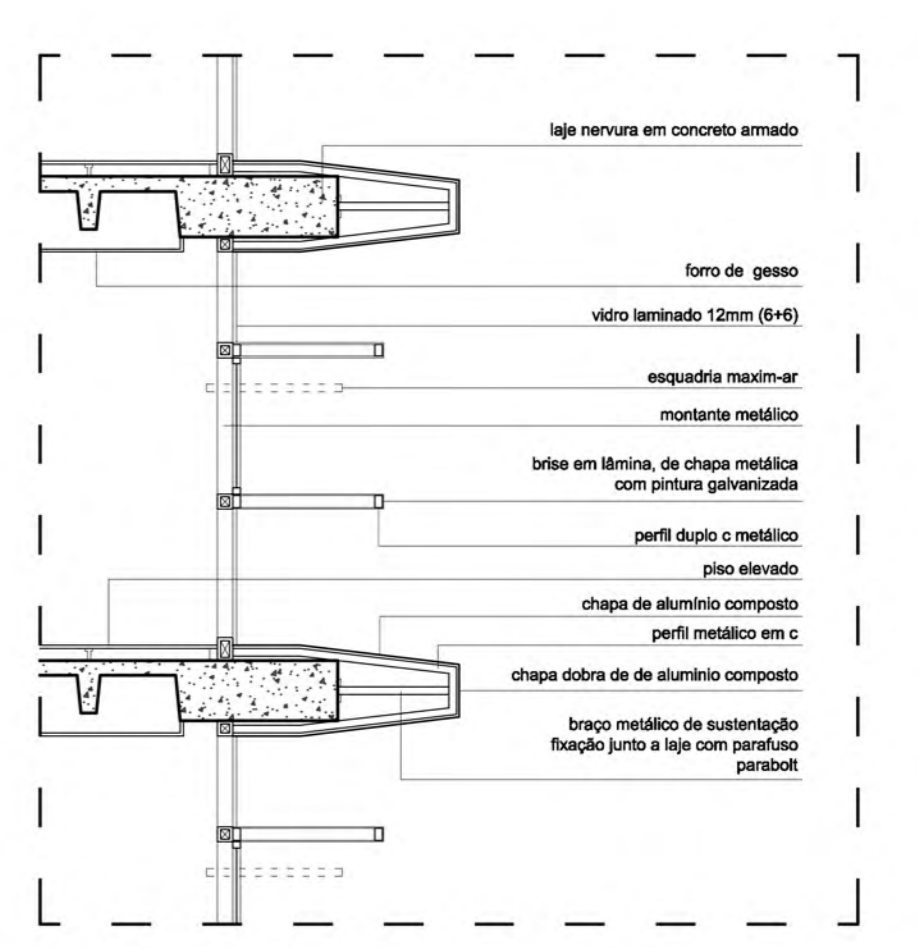

CORTE DE PELE - EDIFICIO ESCRITÓRIOS
1/50






PLANTA BAIXA LAJE TÉCNICA
1/250



PLANTA BAIXA APARTAMENTOS
1/125

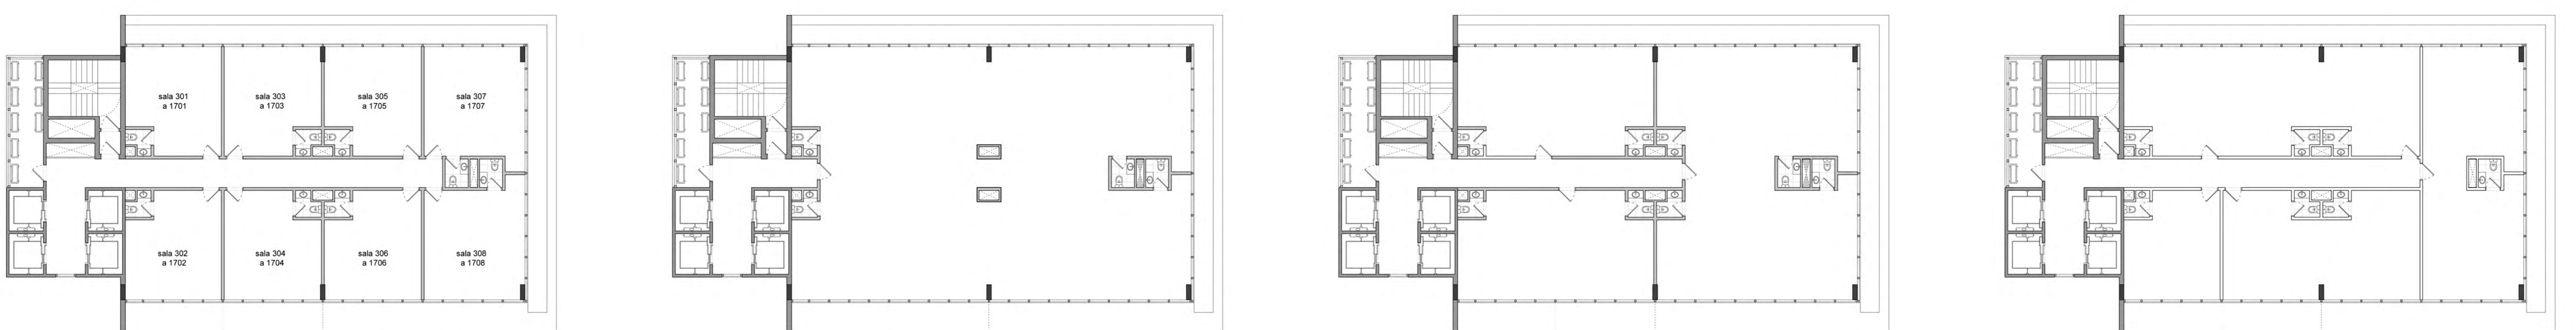

PLANTA BAIXA TIPO ESCRITÓRIOS - OPÇÕES DE PLANTA
1/150

